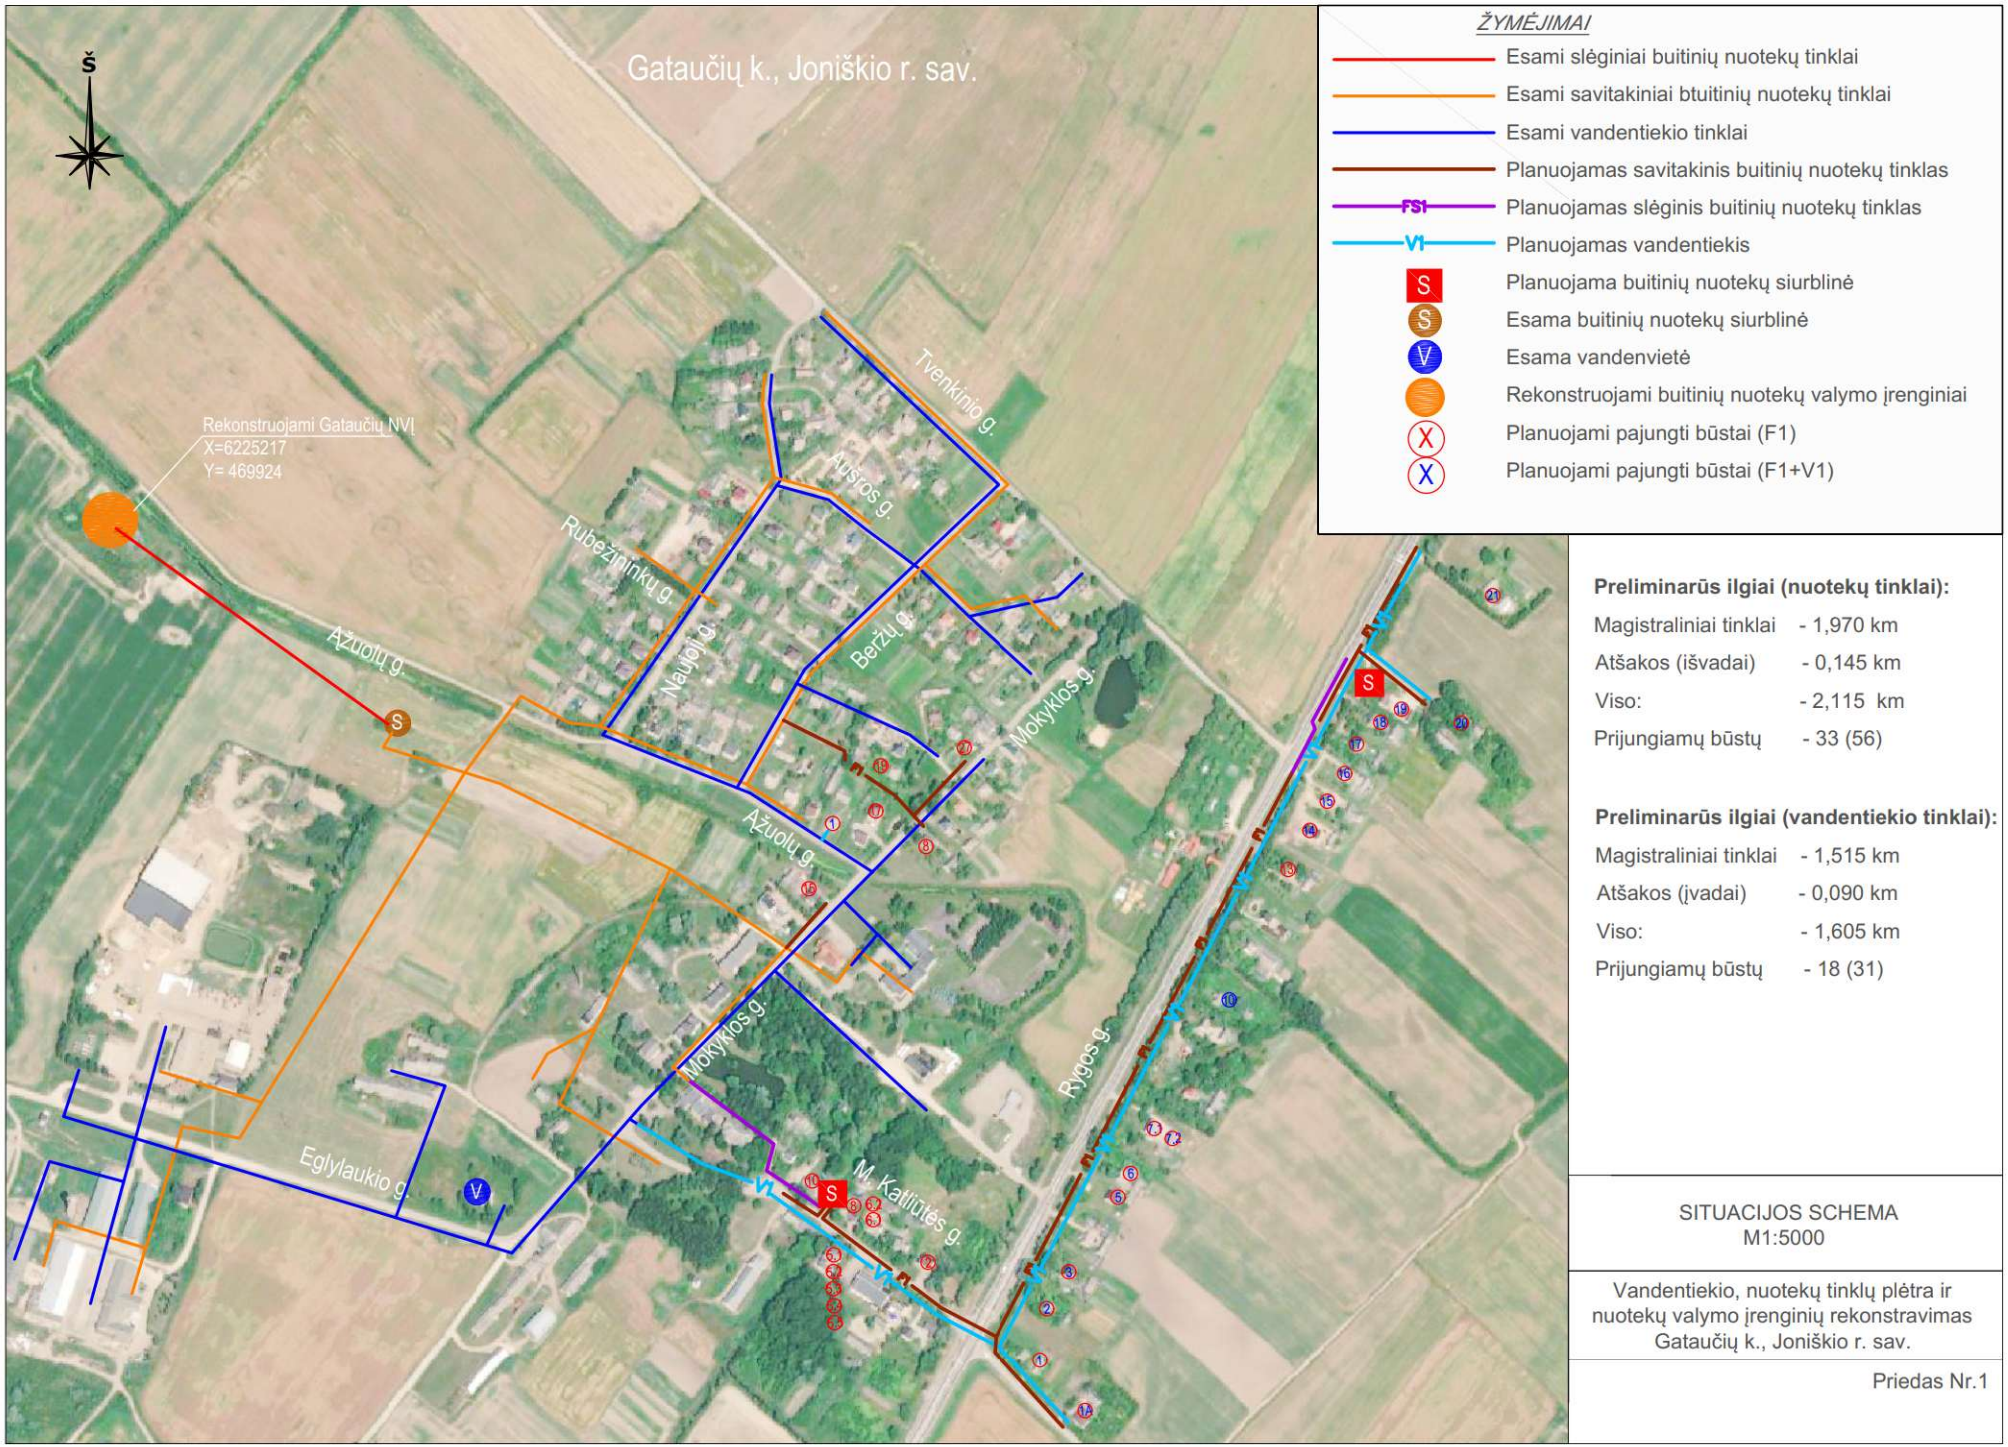

Preliminarūs ilgiai (nuotekų tinklai):

Magistraliniai tinklai	- 1,970 km
Atšakos (išvadai)	- 0,145 km
Viso:	- 2,115 km
Prijungiamų būstų	- 33 (56)

Preliminarūs ilgiai (vandentiekio tinklai):

Magistraliniai tinklai	- 1,515 km
Atšakos (įvadai)	- 0,090 km
Viso:	- 1,605 km
Prijungiamų būstų	- 18 (31)

SITUACIJOS SCHEMA
M1:5000

Vandentiekio, nuotekų tinklų plėtra ir nuotekų valymo įrenginių rekonstravimas Gataučių k., Joniškio r. sav.

Priedas Nr.1