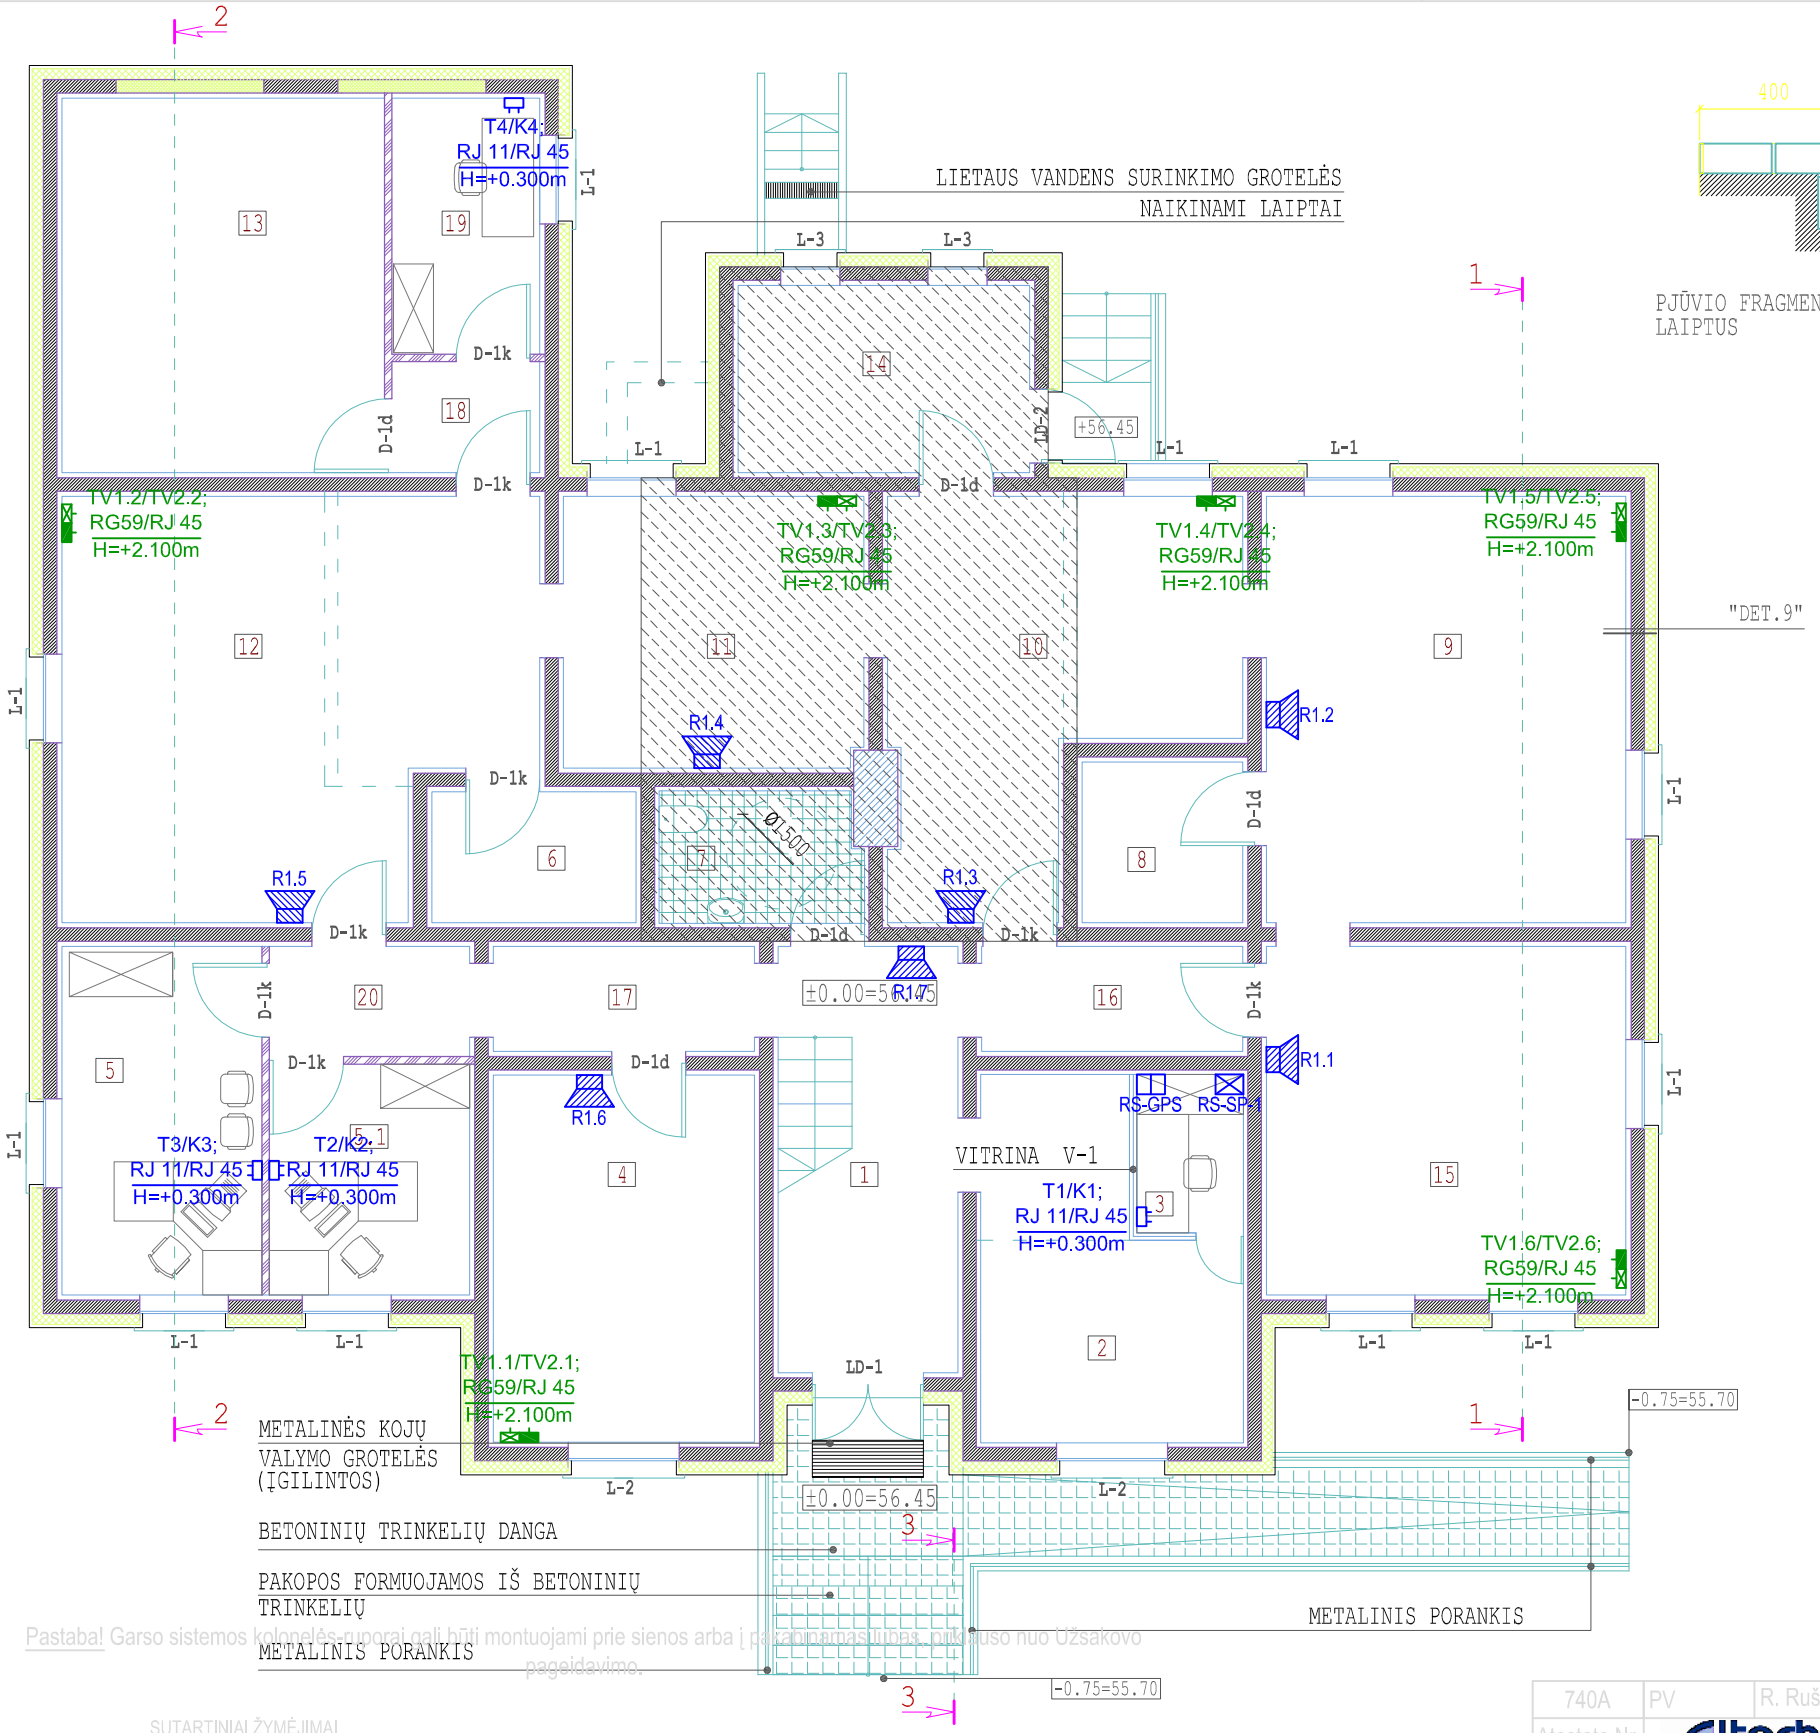

Pastaba! Garso sistemos kolonėlės-gaubtai gali būti montuojami prie sienos arba į pakabinamosios lubos, nutolusio nuo Užsakovo pageidavimo.

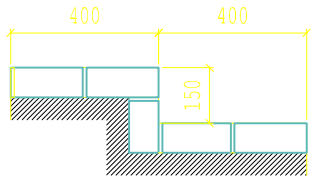

PJŪVIO FRAGMENTAS 3-3 PER IŠĖJIMO LAIPTUS

PIRMO AUKŠTO PATALPŲ EKSPLIKACIJA

Nr.	Pavadinimas	Plotas,m²
1	KORIDORIUS	13.99
2	RŪBINĖ	14.22
3	BILIETŲ KASA	3.14
4	EKSPOZICIJŲ SALĖ	17.50
5	DIREKTORĖS KABINETAS	12.74
5.1	ADMINISTRATORĖS KABINETAS	8.43
6	SANDĖLIUKAS	4.88
7	WC ŽN	4.98
8	SANDĖLIS	4.70
9	EKSPOZICIJŲ SALĖ	27.99
10	EKSPOZICIJŲ SALĖ	21.19
11	EKSPOZICIJŲ SALĖ	14.84
12	EKSPOZICIJŲ SALĖ	33.48
13	FONDAI	22.06
14	TAMBŪRAS	9.96
15	EKSPOZICIJŲ SALĖ	22.89
16	KORIDORIUS	5.01
17	KORIDORIUS	5.01
18	TAMBŪRAS	3.00
19	FONDŲ SAUGOTOJO PATALPA	6.92
20	KORIDORIUS	4.03
	BENDRAS PLOTAS	260.96

SUTARTINIAI ŽYMĖJIMAI:

- LAUKO ATITVARA Žr.br. SA-22 "DET.9"
- VIDINĖ ATITVARA
- GIPSO PLOKŠČIŲ PERTVAROS ANT METALINIO KARKASO
- ESAMOS RĄSTŲ SIENOS 0.18-0.15 m
- STIKLO PERTVARA MEDINIUOSE RĖMUOSE
- MEDŽIO KARKASU UŽTAISOMOS LANGŲ ANGOS
- GRIAUNAMOS SIENOS
- ĮRŪSINTA PASTATO DALIS
- BETONINIŲ TRINKELIŲ DANGA

SUTARTINIAI ŽYMĖJIMAI

1.		Abonentinis 1xR11 ir 1xRJ45 kištukinis lizdas
2.		Abonentinis RG 59 kištukinis lizdas
3.		Abonentinis 1xRJ45 kištukinis lizdas
4.		Abonentinis 1xRJ45 kištukinis lizdas
5.		Garso pranešimo sistemos komutacinė spinta
6.		Ryšių komutacinė spinta
7.	R1.5	Garso kolonėlės spindulio/abonento Nr.
8.	T1/K1	Telefoninio-kompiuterinio tinklo abonento Nr.

0 1 2 3 4 5m M1:100

740A	PV	R. Ruškys		2009.04
Atestato Nr. 0610	Eltecha Uždaroji akcinė bendrovė ELEKTROS IR AUTOMATIKOS DARBAI	www.eltecha.lt mail: info@eltecha.lt tel: +370 7391446 Veiverių 61C, Kaunas		
	Pareigos	V. Pavardė	Prašas	Data
2895	PDV	E. Sankauskas		2009.04

Projektas: Prienų krašto muziejaus rekonstravimas. Martišiaus g. 13, Prienai

Dokumento pavadinimas: Pastatas 1D' /m; Pirmo aukšto planas su ryšių sistemų tinklu

Laida: O

Lapas	Mastelis	Etapas	Statytojas:	Žymuo:	Lapas	Lapų
A3	M1:100	TP	Prienų rajono savivaldybės administracija	0454/08-TP-RS-2	2	8

1cm 2cm 3cm 4cm 5cm 6cm 7cm 8cm 9cm 10cm

© Kopijavimas, daugintimas bei panaudojimas be autorinį darbą atlikusios firmos sutikimo draudžiamas!

PAVARDĖ PARAŠAS DATA PROJ. DALIS