

Valstybės įmonė Žemės ūkio duomenų centras

NEKILNOJAMOJO DAIKTO KADASTRINIŲ MATAVIMŲ BYLA

Tomas: 1

Nekilnojamojo turto objektas: **Inžinerinis statinys**

Registro Nr.: **44/219405 (Statiniai)**

Adresas: **Kauno m. sav. Kauno m. sav. teritorija /**

Lapų skaičius: 17



SUDERINTA

Valstybės įmonė Registrų centras

Elektroniniu parašu pasirašė: Alma Praškevičienė

Pareigos: Vyresnioji kadastro specialistė

Laiko žyma: 2024-09-12 07:24:31



Tomo Nr. 1
Registro 44/219405

BYLOS TOMO VIDAUS APYRAŠAS

Eil. Nr.	Dokumento pavadinimas	Dokumento		Lapų skaič.	Bylos lapų numeriai	Pastabos
		Nr.	Data			
1	Statinio planas "STATINIŲ IŠDĖSTYMO PLANAS"		2024-08-28	2	1-2	
2	KOORDINAČIŲ ŽINIARAŠTIS KZ		2024-08-28	2	3-4	
3	KELIO / GATVĖS IR JO SUDĖTINIŲ DALIŲ KADASTRO DUOMENYS 1K FORMA		2024-08-28	4	5-8	
4	KELIO / GATVĖS IR JO SUDĖTINIŲ DALIŲ VERČIŲ NUSTATYMAS 2K FORMA		2024-08-28	2	9-10	
5	KELIO / GATVĖS VAŽIUOJAMOSIOS DALIES IR ŽEMĖS SANKASOS KADASTRO DUOMENYS 3K FORMA		2024-08-28	2	11-12	
6	KELIO / GATVĖS SANKRYŽŲ, TILTŲ, VIADUKŲ, ESTAKADŲ, PRALAIĐŲ, AUTOBUSŲ SUSTOJIMO IR POILSIO AIKŠTELIŲ, ŠVIESOFORŲ, KELIO ORO SĄLYGŲ STEBĖJIMO IR TRANSPORTO APSKAITOS ĮRENGINIŲ KADASTRO DUOMENYS 4K FORMA		2024-08-28	2	13-14	
7	KELIO / GATVĖS ATITVARŲ, TRIUKŠMO SIENUČIŲ, ŽELDYNŲ, PĖSČIŲJŲ IR DVIRAČIŲ TAKŲ, ELEKTROS APŠVIETIMO TINKLO KADASTRO DUOMENYS 5K FORMA		2024-08-28	2	15-16	

Vidaus apyrašo lapų 16

Matininkas Henrieta Bankauskaitė

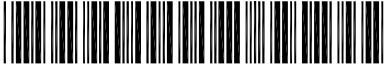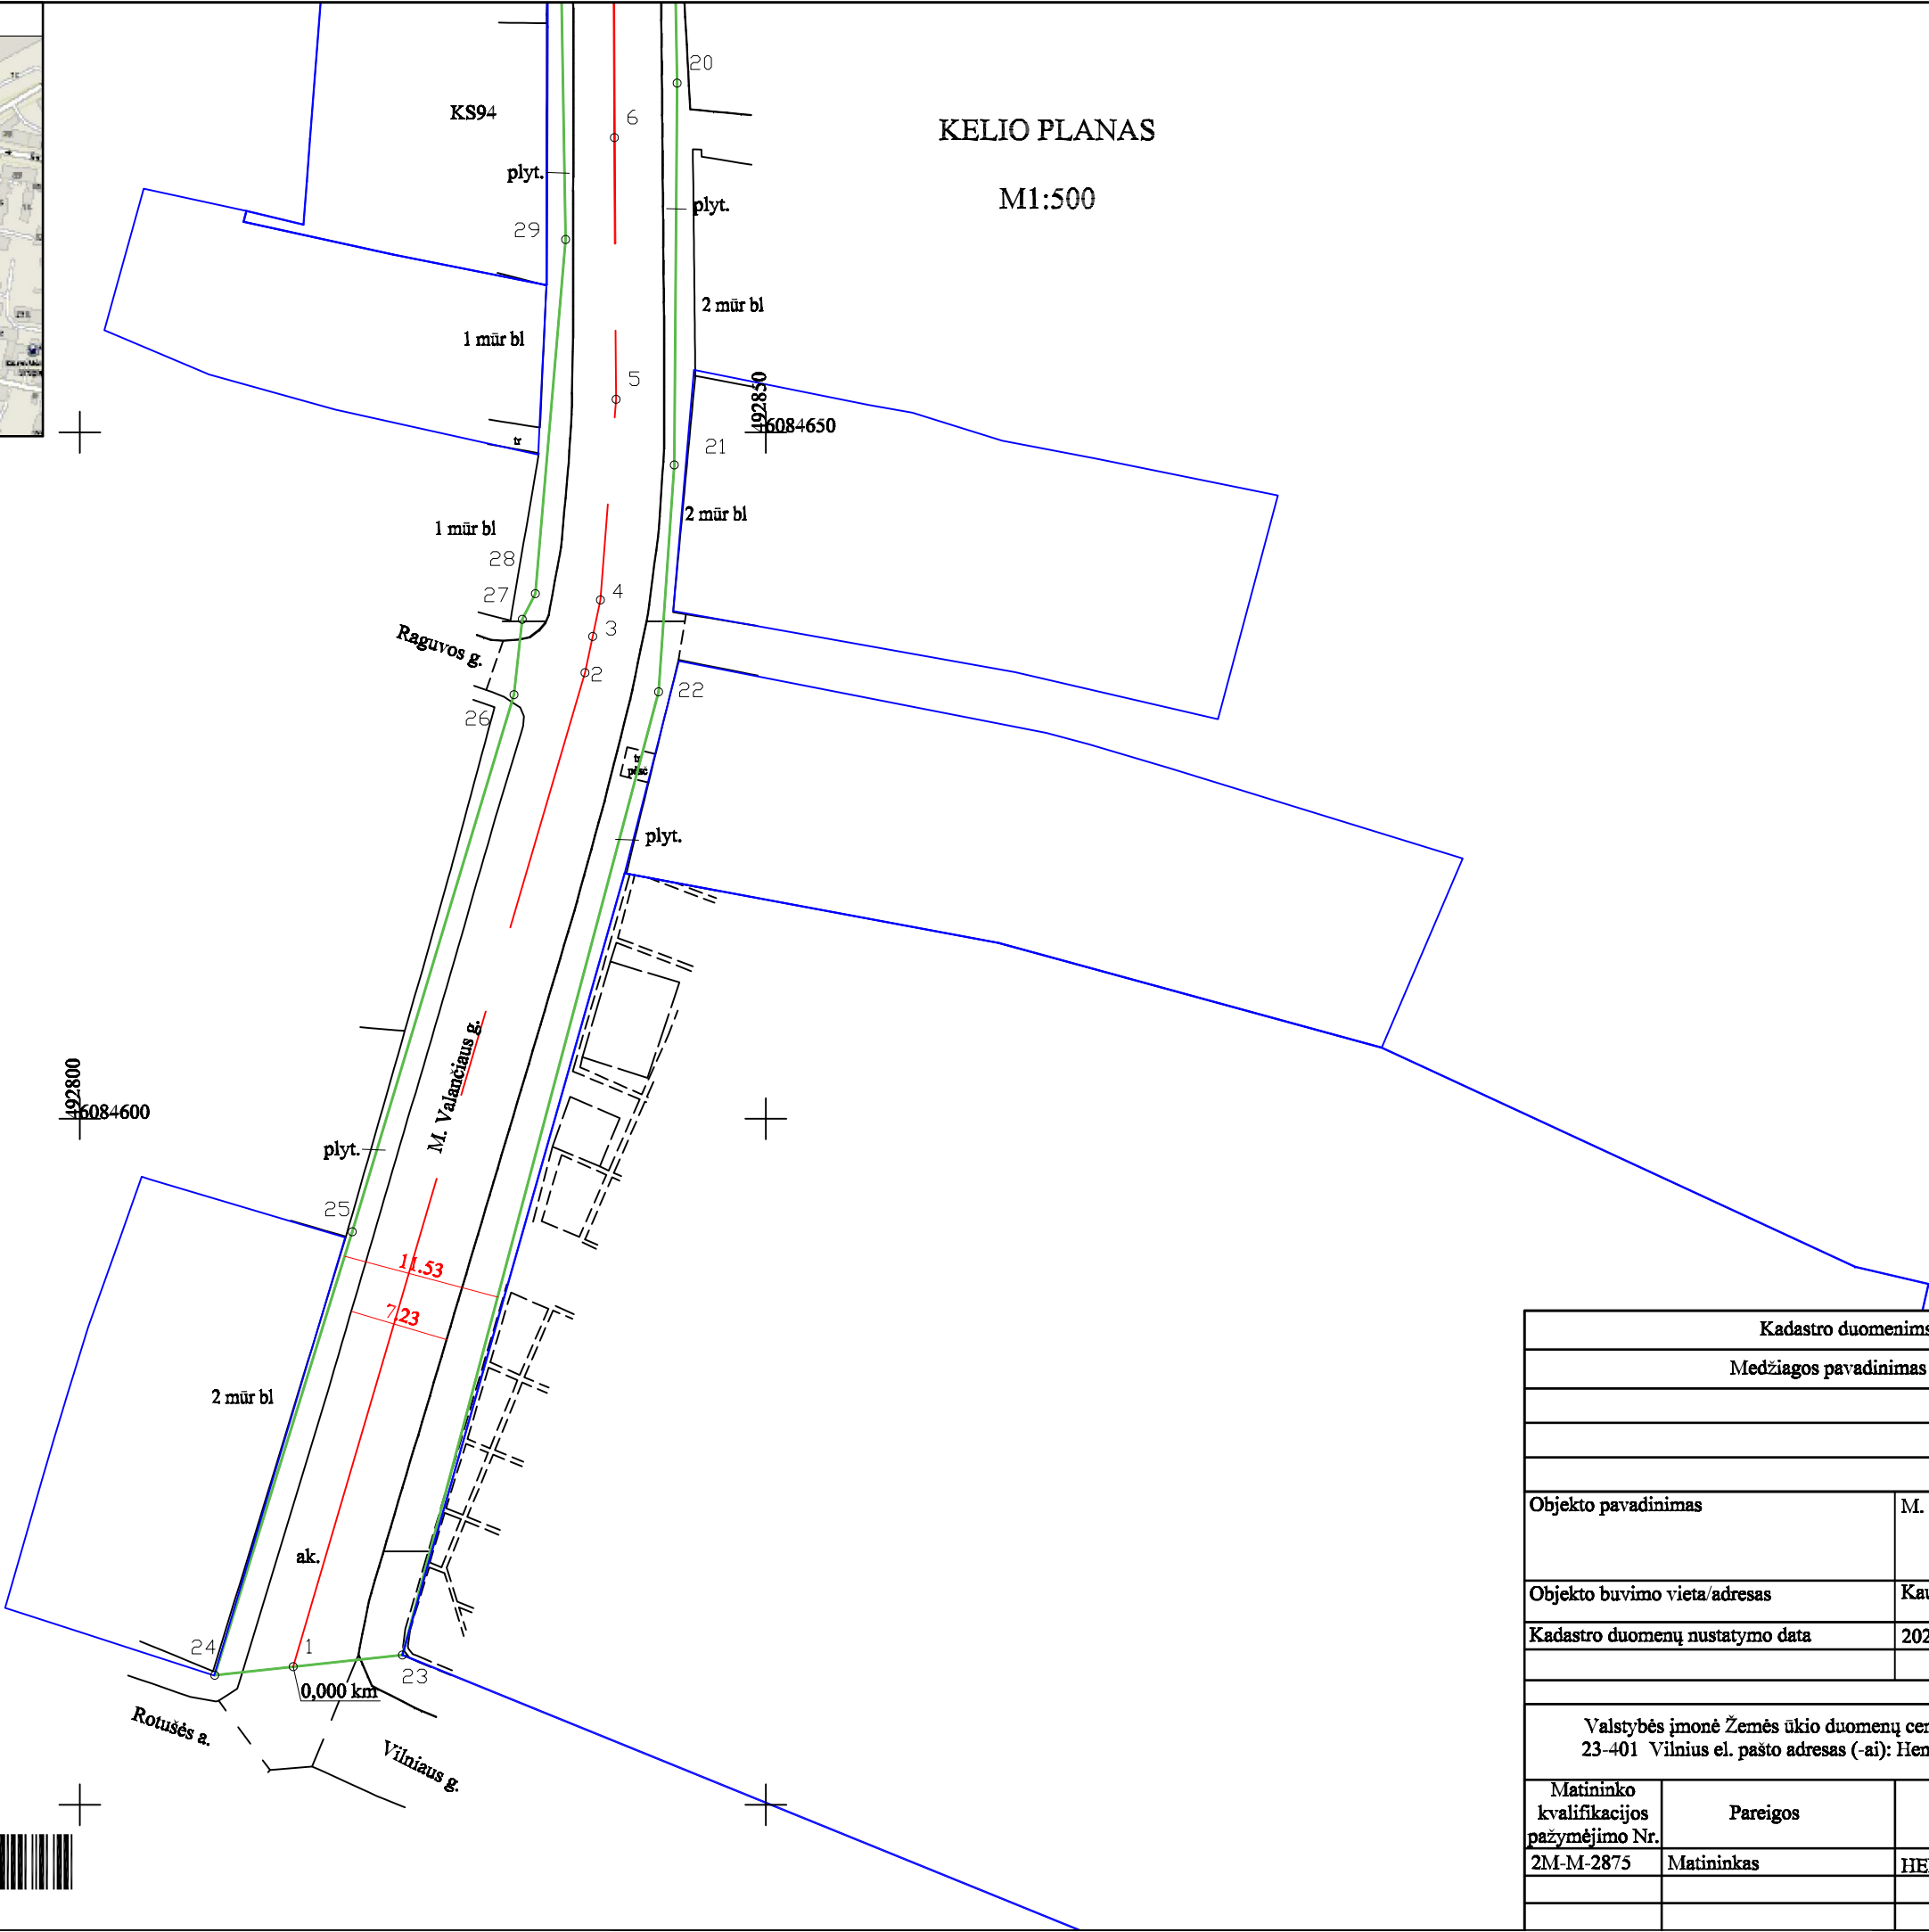


1169923741

Kadastro duomenims nustatyti naudota medžiaga			
Medžiagos pavadinimas		Medžiagos parengimo data	
Objekto pavadinimas		M. Valančiaus g.	
Objekto buvimo vieta/adresas		Kauno m. sav. Kauno m. sav. teritorija	
Kadastro duomenų nustatymo data		2024-08-28	
Valstybės įmonė Žemės ūkio duomenų centras, kodas: 306205513, adresas: Konstitucijos pr. 23-401 Vilnius el. pašto adresas (-ai): Henrieta.bankauskaite@zudc.lt, tel.: + 370 626 753 22			
Matininko kvalifikacijos pažymėjimo Nr.	Pareigos	Vardas ir pavardė	Data
2M-M-2875	Matininkas	HENRIETA BANKAUSKAITĖ	2024-08-28

M1:500

0,246 km

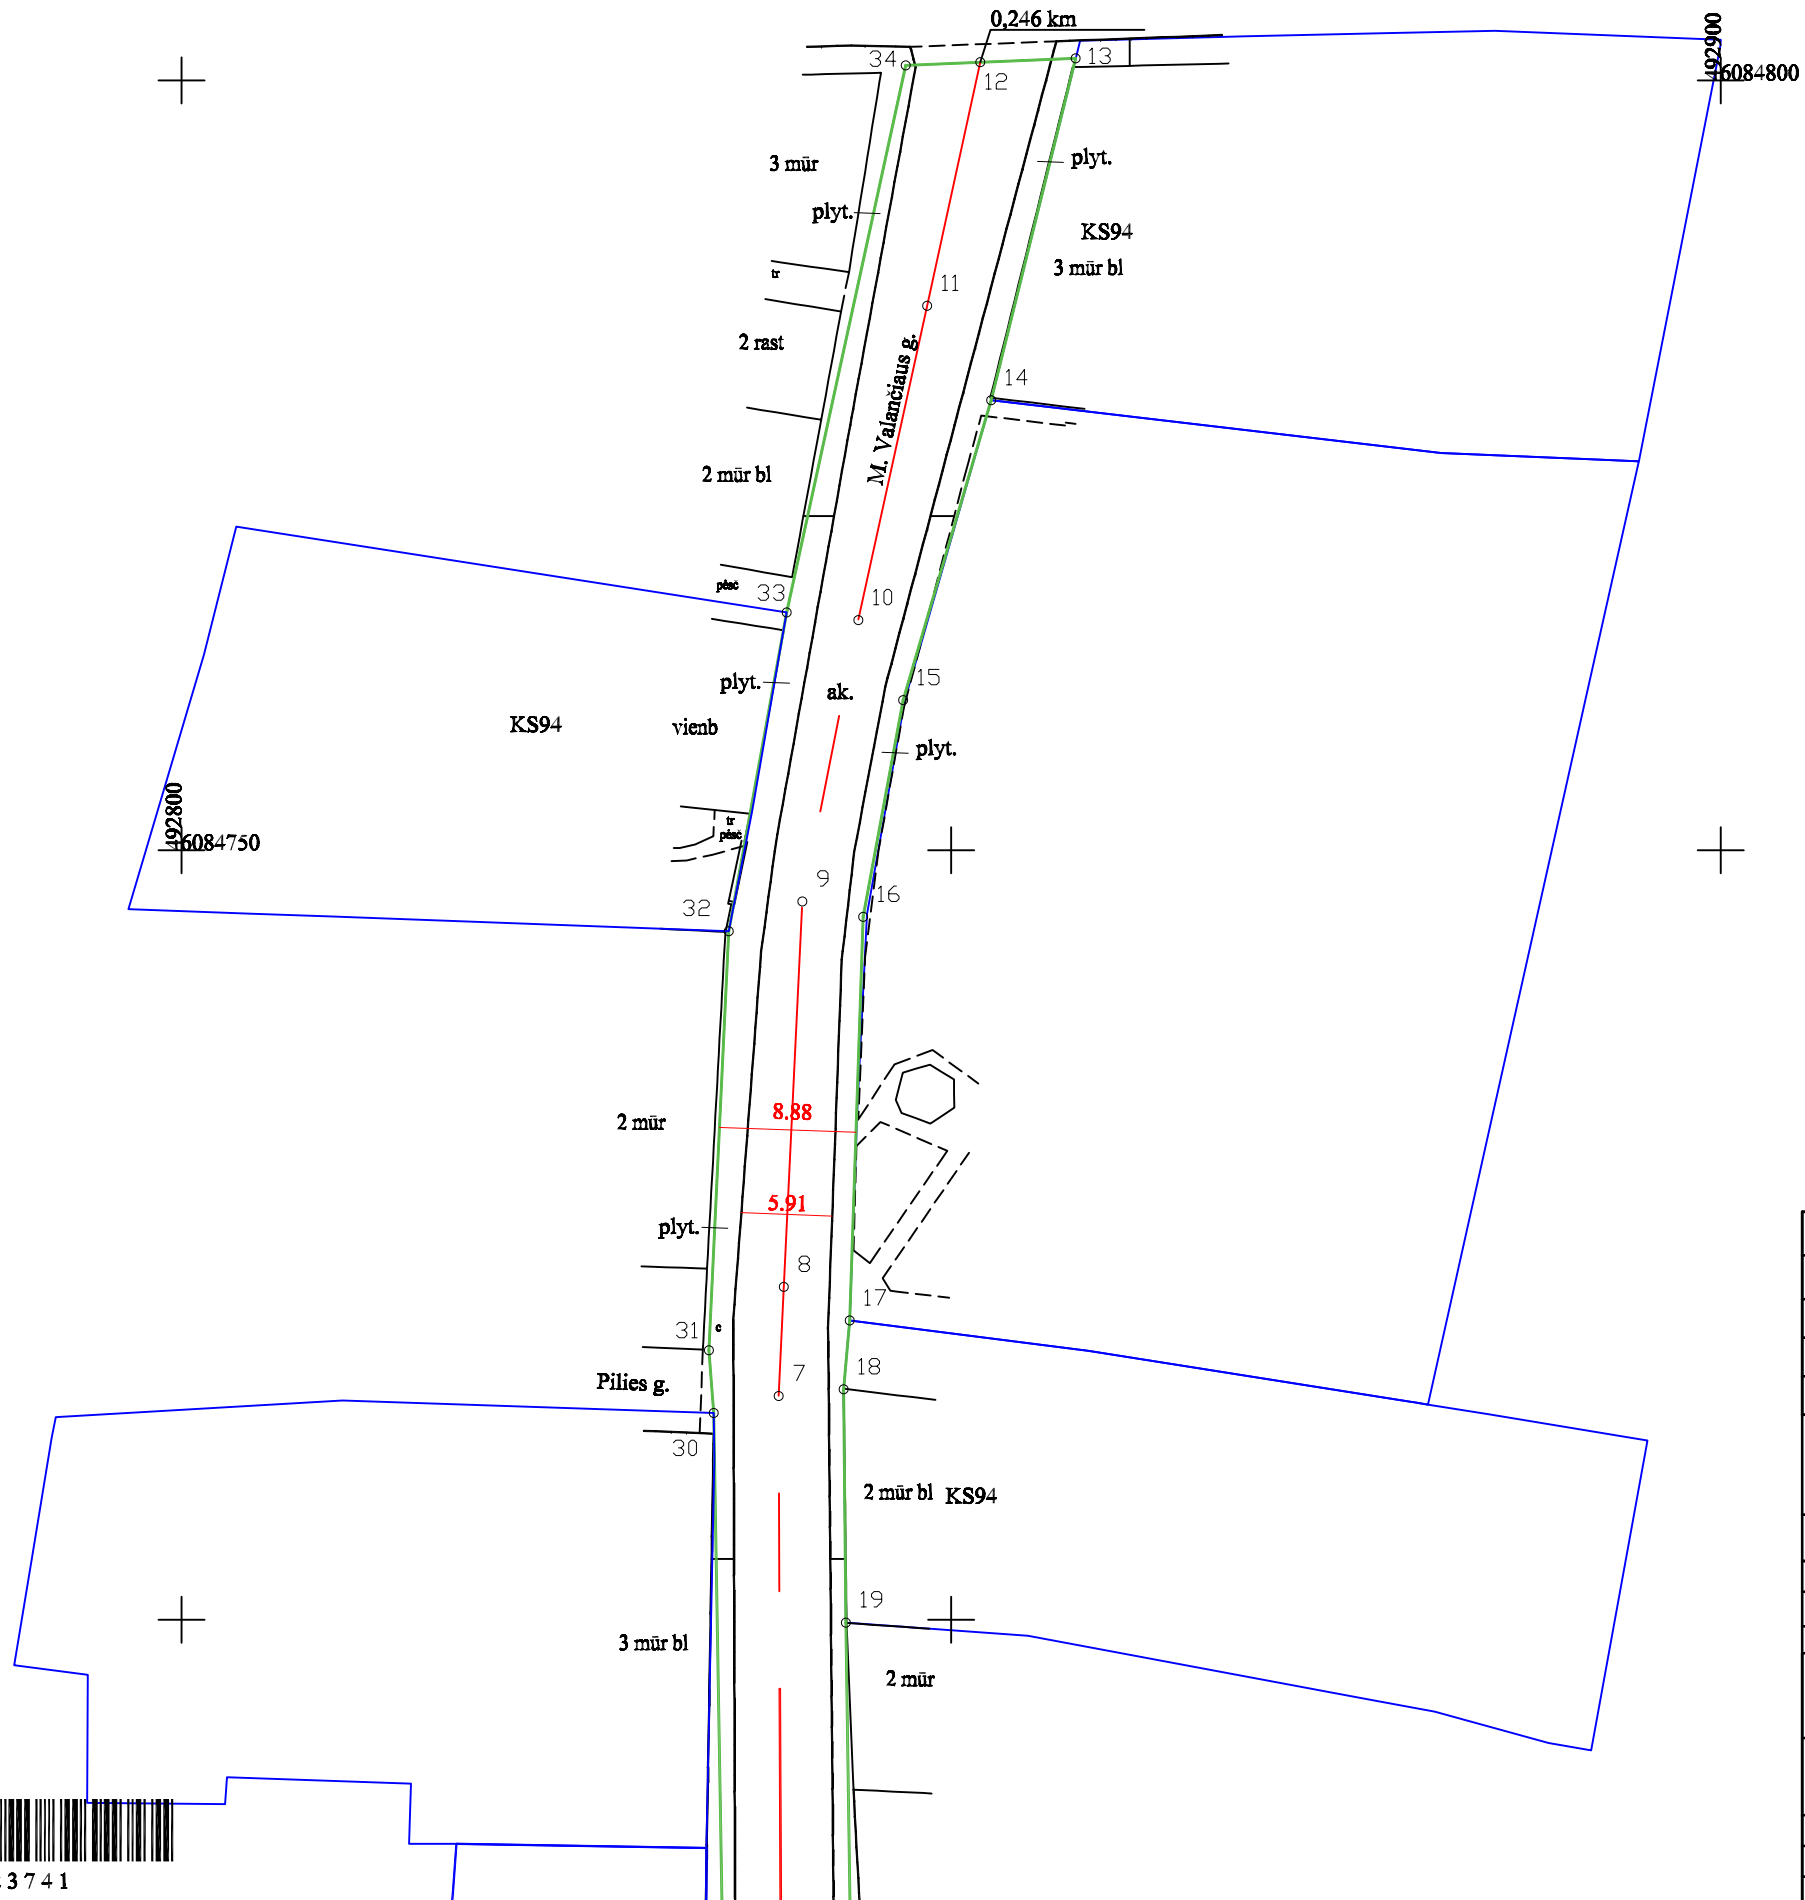

1 1 6 9 9 2 3 7 4 1

Kadastro duomenims nustatyti naudota medžiaga			
Medžiagos pavadinimas		Medžiagos parengimo data	
Objekto pavadinimas		M. Valančiaus g.	
Objekto buvimo vieta/adresas		Kauno m. sav. Kauno m. sav. teritorija	
Kadastro duomenų nustatymo data		2024-08-28	
Valstybės įmonė Žemės ūkio duomenų centras, kodas: 306205513, adresas: Konstitucijos pr. 23-401 Vilnius el. pašto adresas (-ai): Henrieta.bankauskaite@zudc.lt, tel.: + 370 626 753 22			
Matininko kvalifikacijos pažymėjimo Nr.	Pareigos	Vardas ir pavardė	Data
2M-M-2875	Matininkas	HENRIETA BANKAUSKAITĖ	2024-08-28

KOORDINAČIŲ ŽINIARAŠTIS

Pavadinimas M. Valančiaus g.
Objekto buvimo vieta Kauno m. sav. Kauno m. sav. teritorija /
Unikalus numeris 4400-6442-3638
Kelio ruožas 0,00-0,246
Koordinačių sistema: LKS-94

Kelio riba		
Taško Nr.	X	Y
13	6084801,44	492858,10
14	6084779,22	492852,60
15	6084759,75	492846,88
16	6084745,68	492844,28
17	6084719,45	492843,41
18	6084714,98	492843,01
19	6084699,83	492843,16
20	6084675,44	492843,52
21	6084647,62	492843,32
22	6084631,09	492842,17
23	6084560,92	492823,52
24	6084559,45	492809,83
25	6084591,75	492819,87
26	6084630,89	492831,63
27	6084636,36	492832,24
28	6084638,25	492833,20
29	6084664,06	492835,40
30	6084713,44	492834,56
31	6084717,52	492834,25
32	6084744,75	492835,54
33	6084765,44	492839,31
34	6084800,98	492847,05

Kelio ašis			
Taško Nr.	Atskaitos taško km	X	Y
1	0,000	6084560,07	492815,55
2	0,075	6084632,47	492836,81
3	0,078	6084635,13	492837,37
4	0,081	6084637,79	492837,93
5	0,096	6084652,40	492839,08
6	0,115	6084671,47	492838,95
7	0,158	6084714,54	492838,78
8	0,165	6084721,63	492839,12
9	0,190	6084746,67	492840,32
10	0,208	6084764,93	492843,96
11	0,229	6084785,35	492848,43
12	0,246	6084801,18	492851,90



ELEKTRONINIO DOKUMENTO METADUOMENYS

I. Dokumento pavadinimas (antraštė) Koordinacijų žiniaraštis

II. Dokumento sudarytojas (-ai)

Henrieta Bankauskaitė, Vilnius, Vinco Kudirkos g. 18-1

III. Dokumento registracijos data ir numeris 2024-09-11 13:25:27, Nr. 1169416728

IV. Pasirašymas

Parašo paskirtis: pasirašymas

Parašą sukūrusio asmens vardas, pavardė ir pareigos Henrieta Bankauskaitė, Matininkas, Valstybės įmonė Žemės ūkio duomenų centras

Sertifikatas išduotas: Henrieta Bankauskaitė

Parašo sukūrimo data ir laikas: 2024-09-11 13:25:27

Parašo formatas: XAdES-BASELINE-T

Laiko žymoje nurodytas laikas: 2024-09-11 13:25:27

Informacija apie sertifikavimo paslaugų teikėją: RCSC IssuingCA

Sertifikato galiojimo laikas 2022-11-08 12:33:46 – 2024-11-07 12:33:46

Parašo paskirtis: suderinimas

Parašą sukūrusio asmens vardas, pavardė ir pareigos Eglė Truskauskienė, Kadastro ekspertė, Valstybės įmonė Registrų centras

Sertifikatas išduotas: Eglė Truskauskienė

Parašo sukūrimo data ir laikas: 2024-09-11 16:55:45

Parašo formatas: XAdES-BASELINE-T

Laiko žymoje nurodytas laikas: 2024-09-11 16:55:46

Informacija apie sertifikavimo paslaugų teikėją: RCSC IssuingCA

Sertifikato galiojimo laikas 2024-03-29 09:00:12 – 2026-03-29 10:00:12

V. Pagrindinio dokumento priedų skaičius – 0

VI. Pagrindinio dokumento pridedamų dokumentų skaičius – 0

VII. Pridedami dokumentai: nėra priedų

VIII. Dokumento specifikacijos identifikavimo žymuo ADOC-V1.0

IX. Programinės įrangos, kuria naudojantis sudarytas elektroninis dokumentas, pavadinimas
RC-DSS

X. Elektroninio dokumento grupė BeDOC

XI. Informacija apie elektroninio (-ių) parašo (-ų) tikrinimą (tikrinimo data)

Visi dokumente esantys elektroniniai parašai galioja (2024-09-16 08:45:20)

XII. Papildomi metaduomenys

Nuorašą suformavo H.Bankauskaitė, 2024-09-16 08:45:20 RC-DSS



* 1 1 6 9 4 1 6 7 2 8 *

Valstybės įmonė Žemės ūkio duomenų centras, kodas: 306205513, adresas: Konstitucijos pr. 23-401 Vilnius

Matininkas(-ė) HENRIETA BANKAUSKAITĖ, kvalifikacijos pažymėjimo Nr. 2M-M-2875, el. pašto adresas (-ai):
Henrieta.bankauskaite@zudc.lt, tel.: + 370 626 753 22

KELIO / GATVĖS IR JO SUDĖTINIŲ DALIŲ KADASTRO DUOMENYS

Adresas	Kauno m. sav. Kauno m. sav. teritorija /		
Paskirtis	Kelių (gatvių)		
Pavadinimas	M. Valančiaus g.		
Žymėjimas plane	1-12		
Kadastro duomenų nustatymo data	2024-08-28		
Statybos būklė	Unikalus numeris	4400-6442-3638	
Pastaba	Suformuotas iš daikto Unik. Nr. 4400-0328-1096		

Statybos pradžios metai:	1987	Kelio Nr.:	
Statybos pabaigos metai:	1987	Kelio ruožas:	0,00-0,246
Rekonstravimo pradžios metai:		Ilgis: km	0,246
Rekonstravimo pabaigos metai:		Gatvės kategorija:	D
Kap. remonto pradžios metai:		Statinio kategorija:	Neypatingasis
Kap. remonto pabaigos metai:		Baigtumo procentas: %	100
Papr. remonto pradžios metai:			
Papr. remonto pabaigos metai:			

Kelias, kelio sudėtinės dalys	Mato vienetas	Kiekis
1	2	3
Važiuojamojo dalis 1-12	km	0,246
Sankryža (Raguvos g.) 2	vnt.	1
Sankryža (Raguvos g.) 2	kv. m	8
Sankryža (Pilies g.) 7	vnt.	1
pėsčiųjų takas 1-12	kv. m	367
pėsčiųjų takas 1-12	kv. m	343

Matininkas

HENRIETA BANKAUSKAITĖ



* 1 1 6 9 4 2 4 3 4 4 *

ELEKTRONINIO DOKUMENTO METADUOMENYS

I. Dokumento pavadinimas (antraštė) Kelio ir jo sudėtinių dalių kadastro duomenys

II. Dokumento sudarytojas (-ai)

Henrieta Bankauskaitė, Vilnius, Vinco Kudirkos g. 18-1

III. Dokumento registracijos data ir numeris 2024-09-04 16:48:56, Nr. 1169424344

IV. Pasirašymas

Parašo paskirtis: pasirašymas

Parašą sukūrusio asmens vardas, pavardė ir pareigos Henrieta Bankauskaitė, Matininkas, Valstybės įmonė Žemės ūkio duomenų centras

Sertifikatas išduotas: Henrieta Bankauskaitė

Parašo sukūrimo data ir laikas: 2024-09-04 16:48:56

Parašo formatas: XAdES-BASELINE-T

Laiko žymoje nurodytas laikas: 2024-09-04 16:48:56

Informacija apie sertifikavimo paslaugų teikėją: RCSC IssuingCA

Sertifikato galiojimo laikas 2022-11-08 12:33:46 – 2024-11-07 12:33:46

Parašo paskirtis: suderinimas

Parašą sukūrusio asmens vardas, pavardė ir pareigos Alma Praškevičienė, Vyresnioji kadastro specialistė, Valstybės įmonė Registrų centras

Sertifikatas išduotas: Alma Praškevičienė

Parašo sukūrimo data ir laikas: 2024-09-12 07:24:21

Parašo formatas: XAdES-BASELINE-T

Laiko žymoje nurodytas laikas: 2024-09-12 07:24:21

Informacija apie sertifikavimo paslaugų teikėją: RCSC IssuingCA

Sertifikato galiojimo laikas 2024-06-19 11:50:25 – 2026-05-25 17:30:43

V. Pagrindinio dokumento priedų skaičius – 0

VI. Pagrindinio dokumento pridedamų dokumentų skaičius – 0

VII. Pridedami dokumentai: nėra priedų

VIII. Dokumento specifikacijos identifikavimo žymuo ADOC-V1.0

IX. Programinės įrangos, kuria naudojantis sudarytas elektroninis dokumentas, pavadinimas
RC-DSS

X. Elektroninio dokumento grupė BeDOC

XI. Informacija apie elektroninio (-ių) parašo (-ų) tikrinimą (tikrinimo data)

Visi dokumente esantys elektroniniai parašai galioja (2024-09-16 08:45:15)

XII. Papildomi metaduomenys

Nuorašą suformavo H.Bankauskaitė, 2024-09-16 08:45:15 RC-DSS



Valstybės įmonė Žemės ūkio duomenų centras, kodas: 306205513, adresas: Konstitucijos pr. 23-401 Vilnius

Matininkas(-ė) HENRIETA BANKAUSKAITĖ, kvalifikacijos pažymėjimo Nr. 2M-M-2875, el. pašto adresas (-ai):
Henrieta.bankauskaite@zudc.lt, tel.: + 370 626 753 22

KELIO / GATVĖS IR JO SUDĖTINIŲ DALIŲ KADASTRO DUOMENYS

Adresas	Kauno m. sav. Kauno m. sav. teritorija /		
Paskirtis	Kelių (gatvių)		
Pavadinimas	M. Valančiaus g.		
Žymėjimas plane	1-12		
Kadastro duomenų nustatymo data	2024-08-28	Unikalus numeris	4400-6442-3638
Statybos būklė			
Pastaba	Suformuotas iš daikto Unik. Nr. 4400-0328-1096		

Kelias, kelio sudėtinės dalys	Mato vienetas	Kiekis
1	2	3
Gatvė	km	0,246
Kelio sankryža	kv. m	8
Kelio sankryža	vnt.	2
Pėsčiųjų (dviračių) takas	kv. m	710

Matininkas

HENRIETA BANKAUSKAITĖ



ELEKTRONINIO DOKUMENTO METADUOMENYS

I. Dokumento pavadinimas (antraštė) Kelio ir jo sudėtinių dalių kadastro duomenys

II. Dokumento sudarytojas (-ai)

Henrieta Bankauskaitė, Vilnius, Vinco Kudirkos g. 18-1

III. Dokumento registracijos data ir numeris 2024-09-04 16:48:58, Nr. 1169424349

IV. Pasirašymas

Parašo paskirtis: pasirašymas

Parašą sukūrusio asmens vardas, pavardė ir pareigos Henrieta Bankauskaitė, Matininkas, Valstybės įmonė Žemės ūkio duomenų centras

Sertifikatas išduotas: Henrieta Bankauskaitė

Parašo sukūrimo data ir laikas: 2024-09-04 16:48:58

Parašo formatas: XAdES-BASELINE-T

Laiko žymoje nurodytas laikas: 2024-09-04 16:48:58

Informacija apie sertifikavimo paslaugų teikėją: RCSC IssuingCA

Sertifikato galiojimo laikas 2022-11-08 12:33:46 – 2024-11-07 12:33:46

Parašo paskirtis: suderinimas

Parašą sukūrusio asmens vardas, pavardė ir pareigos Alma Praškevičienė, Vyresnioji kadastro specialistė, Valstybės įmonė Registrų centras

Sertifikatas išduotas: Alma Praškevičienė

Parašo sukūrimo data ir laikas: 2024-09-12 07:24:19

Parašo formatas: XAdES-BASELINE-T

Laiko žymoje nurodytas laikas: 2024-09-12 07:24:20

Informacija apie sertifikavimo paslaugų teikėją: RCSC IssuingCA

Sertifikato galiojimo laikas 2024-06-19 11:50:25 – 2026-05-25 17:30:43

V. Pagrindinio dokumento priedų skaičius – 0

VI. Pagrindinio dokumento pridedamų dokumentų skaičius – 0

VII. Pridedami dokumentai: nėra priedų

VIII. Dokumento specifikacijos identifikavimo žymuo ADOC-V1.0

IX. Programinės įrangos, kuria naudojantis sudarytas elektroninis dokumentas, pavadinimas
RC-DSS

X. Elektroninio dokumento grupė BeDOC

XI. Informacija apie elektroninio (-ių) parašo (-ų) tikrinimą (tikrinimo data)

Visi dokumente esantys elektroniniai parašai galioja (2024-09-16 08:45:15)

XII. Papildomi metaduomenys

Nuorašą suformavo H.Bankauskaitė, 2024-09-16 08:45:15 RC-DSS



Valstybės įmonė Žemės ūkio duomenų centras, kodas: 306205513, adresas: Konstitucijos pr. 23-401 Vilnius
Matininkas(-ė) HENRIETA BANKAUSKAITĖ, kvalifikacijos pažymėjimo Nr. 2M-M-2875, el. pašto adresas (-ai): Henrieta.bankauskaite@zudc.lt, tel.: + 370 626 753 22

KELIO / GATVĖS IR JO SUDĖTINIŲ DALIŲ VERČIŲ NUSTATYMAS

Pavadinimas M. Valančiaus g.
Kelio reikšmė
Kelio numeris
Kadastro duomenų nustatymo data 2024-08-28
Vertės nustatymo data 2024-08-28

Kelio sudėtinės dalies pavadinimas	Atskaitos taškai	Kasmetinis vertės mažinimo koeficientas	Matavimo vienetas	Kiekis	Įkainojimo pagrindas	Vidutinė vieneto statybos vertė po indeksavimo, Eur	Atkūrimo kaštai (statybinė vertė), Eur	Nusidėvėjimas %	Atkuriamoji vertė, Eur	Vietovės pataisos koeficientas	Vidutinė rinkos vertė, Eur
1	2	3	4	5	6	7	8	9	10	11	12
Važiuojamojo dalis 1-12	1-12	10	km	0,246	NTK 2024-3.2.6	1065370	262000	75	65500	1	65500
pėsčiųjų takas 1-12	1-12	5	kv. m	367	NTK 2024-3.2.11	82,75	30400	75	7590	1	7590
pėsčiųjų takas 1-12	1-12	5	kv. m	343	NTK 2024-3.2.11	82,75	28400	75	7100	1	7100
Viso							321000		80200		80200

Matininkas

HENRIETA BANKAUSKAITĖ



ELEKTRONINIO DOKUMENTO METADUOMENYS

I. Dokumento pavadinimas (antraštė) Kelio ir jo sudėtinių dalių įkainojimas (perkainojimas)

II. Dokumento sudarytojas (-ai)

Henrieta Bankauskaitė, Vilnius, Vinco Kudirkos g. 18-1

III. Dokumento registracijos data ir numeris 2024-09-04 16:49:00, Nr. 1169424350

IV. Pasirašymas

Parašo paskirtis: pasirašymas

Parašą sukūrusio asmens vardas, pavardė ir pareigos Henrieta Bankauskaitė, Matininkas, Valstybės įmonė Žemės ūkio duomenų centras

Sertifikatas išduotas: Henrieta Bankauskaitė

Parašo sukūrimo data ir laikas: 2024-09-04 16:49:00

Parašo formatas: XAdES-BASELINE-T

Laiko žymoje nurodytas laikas: 2024-09-04 16:49:00

Informacija apie sertifikavimo paslaugų teikėją: RCSC IssuingCA

Sertifikato galiojimo laikas 2022-11-08 12:33:46 – 2024-11-07 12:33:46

Parašo paskirtis: suderinimas

Parašą sukūrusio asmens vardas, pavardė ir pareigos Alma Praškevičienė, Vyresnioji kadastro specialistė, Valstybės įmonė Registrų centras

Sertifikatas išduotas: Alma Praškevičienė

Parašo sukūrimo data ir laikas: 2024-09-12 07:24:23

Parašo formatas: XAdES-BASELINE-T

Laiko žymoje nurodytas laikas: 2024-09-12 07:24:23

Informacija apie sertifikavimo paslaugų teikėją: RCSC IssuingCA

Sertifikato galiojimo laikas 2024-06-19 11:50:25 – 2026-05-25 17:30:43

V. Pagrindinio dokumento priedų skaičius – 0

VI. Pagrindinio dokumento pridedamų dokumentų skaičius – 0

VII. Pridedami dokumentai: nėra priedų

VIII. Dokumento specifikacijos identifikavimo žymuo ADOC-V1.0

IX. Programinės įrangos, kuria naudojantis sudarytas elektroninis dokumentas, pavadinimas
RC-DSS

X. Elektroninio dokumento grupė BeDOC

XI. Informacija apie elektroninio (-ių) parašo (-ų) tikrinimą (tikrinimo data)

Visi dokumente esantys elektroniniai parašai galioja (2024-09-16 08:45:16)

XII. Papildomi metaduomenys

Nuorašą suformavo H.Bankauskaitė, 2024-09-16 08:45:16 RC-DSS



* 1 1 6 9 4 2 4 3 5 0 *

Valstybės įmonė Žemės ūkio duomenų centras, kodas: 306205513, adresas: Konstitucijos pr. 23-401 Vilnius
Matininkas(-ė) HENRIETA BANKAUSKAITĖ, kvalifikacijos pažymėjimo Nr. 2M-M-2875, el. pašto adresas (-ai): Henrieta.bankauskaite@zudc.lt, tel.: + 370 626 753 22

KELIO / GATVĖS VAŽIUOJAMOSIOS DALIES IR ŽEMĖS SANKASOS KADASTRO DUOMENYS

Pavadinimas M. Valančiaus g.
Kelio reikšmė
Kelio numeris
Kadastro duomenų nustatymo data 2024-08-28

Kelio sudėtinės dalies pavadinimas	Ruožo su vienodais kelio dangos ir sankasos pločiais ir tipais pradžia				Ruožo su vienodais kelio dangos ir sankasos pločiais ir tipais pabaiga				Ruožo ilgis, km.	Eismo juostų skaičius	Kelio plotis, m	Kelio sankasos plotis, m	Kelio sankasos tipas	Kelio dangos plotis, m	Kelio dangos rūšis	Metai			
	Pradžios/Pabaigos																		
	Statybos	Rekonstravimo	Kapitalinio remonto	Paprasto remonto															
atskaitos duomenys ašyje	koordinatės			atskaitos duomenys ašyje	koordinatės														
taško Nr.	km	X	Y	taško Nr.	km	X	Y												
1	2	3	4	5	6	7	8	9	10	11	12	13	14	15	16	17	18	19	20
Važiuojamojo dalis 1-12	1	0,00	6084560,07	492815,55	12	0,246	6084801,18	492851,90	0,246	Viena	10,2			6,57	Akmens trinkelės	1987			
																1987			

Matininkas

HENRIETA BANKAUSKAITĖ



* 1 1 6 9 4 2 4 3 4 5 *

ELEKTRONINIO DOKUMENTO METADUOMENYS

I. Dokumento pavadinimas (antraštė) Kelio važiuojamosios dalies ir žemės sankasos kadastro duomenys

II. Dokumento sudarytojas (-ai)

Henrieta Bankauskaitė, Vilnius, Vinco Kudirkos g. 18-1

III. Dokumento registracijos data ir numeris 2024-09-04 16:49:02, Nr. 1169424345

IV. Pasirašymas

Parašo paskirtis: pasirašymas

Parašą sukūrusio asmens vardas, pavardė ir pareigos Henrieta Bankauskaitė, Matininkas, Valstybės įmonė Žemės ūkio duomenų centras

Sertifikatas išduotas: Henrieta Bankauskaitė

Parašo sukūrimo data ir laikas: 2024-09-04 16:49:02

Parašo formatas: XAdES-BASELINE-T

Laiko žymoje nurodytas laikas: 2024-09-04 16:49:03

Informacija apie sertifikavimo paslaugų teikėją: RCSC IssuingCA

Sertifikato galiojimo laikas 2022-11-08 12:33:46 – 2024-11-07 12:33:46

Parašo paskirtis: suderinimas

Parašą sukūrusio asmens vardas, pavardė ir pareigos Alma Praškevičienė, Vyresnioji kadastro specialistė, Valstybės įmonė Registrų centras

Sertifikatas išduotas: Alma Praškevičienė

Parašo sukūrimo data ir laikas: 2024-09-12 07:24:25

Parašo formatas: XAdES-BASELINE-T

Laiko žymoje nurodytas laikas: 2024-09-12 07:24:25

Informacija apie sertifikavimo paslaugų teikėją: RCSC IssuingCA

Sertifikato galiojimo laikas 2024-06-19 11:50:25 – 2026-05-25 17:30:43

V. Pagrindinio dokumento priedų skaičius – 0

VI. Pagrindinio dokumento pridedamų dokumentų skaičius – 0

VII. Pridedami dokumentai: nėra priedų

VIII. Dokumento specifikacijos identifikavimo žymuo ADOC-V1.0

IX. Programinės įrangos, kuria naudojantis sudarytas elektroninis dokumentas, pavadinimas
RC-DSS

X. Elektroninio dokumento grupė BeDOC

XI. Informacija apie elektroninio (-ių) parašo (-ų) tikrinimą (tikrinimo data)

Visi dokumente esantys elektroniniai parašai galioja (2024-09-16 08:45:17)

XII. Papildomi metaduomenys

Nuorašą suformavo H.Bankauskaitė, 2024-09-16 08:45:17 RC-DSS



Valstybės įmonė Žemės ūkio duomenų centras, kodas: 306205513, adresas: Konstitucijos pr. 23-401 Vilnius
Matininkas(-ė) HENRIETA BANKAUSKAITĖ, kvalifikacijos pažymėjimo Nr. 2M-M-2875, el. pašto adresas (-ai): Henrieta.bankauskaite@zudc.lt, tel.: + 370 626 753 22

KELIO / GATVĖS SANKRYŽŲ, TILTŲ, VIADUKŲ, ESTAKADŲ, PRALAIĐŲ, AUTOBUSŲ SUSTOJIMO IR POILSIO AIKŠTELIŲ,
ŠVIESOFORŲ, KELIO ORO SĄLYGŲ STEBĖJIMO IR TRANSPORTO APSKAITOS ĮRENGINIŲ KADASTRO DUOMENYS

Pavadinimas M. Valančiaus g.
Kelio reikšmė
Kelio numeris
Kadastro duomenų nustatymo data 2024-08-28

Kelio sudėtinės dalies pavadinimas	Atskaitos duomenys ašyje		Centro koordinatės		Medžiaga/ Dangos rūšis	Mato vienetas	Kiekis	Kelio pusė	Kliūties pavadinimas	Metai			
	taško Nr.	km	X	Y						Pradžios/Pabaigos			
										Statybos	Rekonstravimo	Kapitalinio remonto	Paprasto remonto
1	2	3	4	5	6	7	8	9	10	11	12	13	14
Sankryža (Raguvos g.) 2	2	0,075	6084632,47	492836,81	Akmens trinkelės	kv. m	8	Kairė		1987			
										1987			
Sankryža (Pilies g.) 7	7	0,158	6084714,54	492838,78	Akmens trinkelės	vnt.	1	Kairė		1987			
										1987			

Matininkas

HENRIETA BANKAUSKAITĖ



* 1 1 6 9 4 2 4 3 4 6 *

ELEKTRONINIO DOKUMENTO METADUOMENYS

I. Dokumento pavadinimas (antraštė) Kelio sankryžų, tiltų, viadukų, estakadų, pralaidų, autobusų sustojimo ir poilsio aikštelių, šviesoforų, kelio oro sąlygų stebėjimo ir transporto apskaitos įrenginių kadastro duomenys

II. Dokumento sudarytojas (-ai)

Henrieta Bankauskaitė, Vilnius, Vinco Kudirkos g. 18-1

III. Dokumento registracijos data ir numeris 2024-09-04 16:49:04, Nr. 1169424346

IV. Pasirašymas

Parašo paskirtis: pasirašymas

Parašą sukūrusio asmens vardas, pavardė ir pareigos Henrieta Bankauskaitė, Matininkas, Valstybės įmonė Žemės ūkio duomenų centras

Sertifikatas išduotas: Henrieta Bankauskaitė

Parašo sukūrimo data ir laikas: 2024-09-04 16:49:04

Parašo formatas: XAdES-BASELINE-T

Laiko žymoje nurodytas laikas: 2024-09-04 16:49:04

Informacija apie sertifikavimo paslaugų teikėją: RCSC IssuingCA

Sertifikato galiojimo laikas 2022-11-08 12:33:46 – 2024-11-07 12:33:46

Parašo paskirtis: suderinimas

Parašą sukūrusio asmens vardas, pavardė ir pareigos Alma Praškevičienė, Vyresnioji kadastro specialistė, Valstybės įmonė Registrų centras

Sertifikatas išduotas: Alma Praškevičienė

Parašo sukūrimo data ir laikas: 2024-09-12 07:24:27

Parašo formatas: XAdES-BASELINE-T

Laiko žymoje nurodytas laikas: 2024-09-12 07:24:27

Informacija apie sertifikavimo paslaugų teikėją: RCSC IssuingCA

Sertifikato galiojimo laikas 2024-06-19 11:50:25 – 2026-05-25 17:30:43

V. Pagrindinio dokumento priedų skaičius – 0

VI. Pagrindinio dokumento pridedamų dokumentų skaičius – 0

VII. Pridedami dokumentai: nėra priedų

VIII. Dokumento specifikacijos identifikavimo žymuo ADOC-V1.0

IX. Programinės įrangos, kuria naudojantis sudarytas elektroninis dokumentas, pavadinimas
RC-DSS

X. Elektroninio dokumento grupė BeDOC

XI. Informacija apie elektroninio (-ių) parašo (-ų) tikrinimą (tikrinimo data)

Visi dokumente esantys elektroniniai parašai galioja (2024-09-16 08:45:17)

XII. Papildomi metaduomenys

Nuorašą suformavo H.Bankauskaitė, 2024-09-16 08:45:17 RC-DSS



Valstybės įmonė Žemės ūkio duomenų centras, kodas: 306205513, adresas: Konstitucijos pr. 23-401 Vilnius
Matininkas(-ė) HENRIETA BANKAUSKAITĖ, kvalifikacijos pažymėjimo Nr. 2M-M-2875, el. pašto adresas (-ai): Henrieta.bankauskaite@zudc.lt, tel.: + 370 626 753 22

KELIO / GATVĖS ATITVARŲ, TRIUKŠMO SIENUČIŲ, ŽELDYNŲ, PĖSČIŲJŲ IR DVIRAČIŲ TAKŲ, ELEKTROS APŠVIETIMO TINKLO
KADASTRO DUOMENYS

Pavadinimas M. Valančiaus g.
Kelio reikšmė
Kelio numeris
Kadastro duomenų nustatymo data 2024-08-28

Kelio sudėtinės dalies pavadinimas	Ruožo su vienodais kelio dangos ir sankasos pločiais ir tipais pradžia				Ruožo su vienodais kelio dangos ir sankasos pločiais ir tipais pabaiga				Medžiaga/ Dangos rūšis	Mato vienetas	Kiekis	Kelio pusė (kairė, dešinė)	Elektros apšvietimo tinklo tipas	Laidininko skerspjūvis	Metai			
	atskaitos duomeny		koordinatės		atskaitos duomeny		koordinatės								Pradžios/Pabaigos			
															Statybos	Rekonstravimo	Kapitalinio remonto	Paprasto remonto
	taško Nr.	km	X	Y	taško Nr.	km	X	Y										
1	2	3	4	5	6	7	8	9	10	11	12	13	14	15	16	17	18	19
pėsčiųjų takas 1-12	1	0,000	6084560,07	492815,55	12	0,246	6084801,18	492851,9	Betono plytelės	kv. m	367	Dešinė			1987			
															1987			
pėsčiųjų takas 1-12	1	0,000	6084560,07	492815,55	12	0,246	6084801,18	492851,9	Betono plytelės	kv. m	343	Kairė			1987			
															1987			

Matininkas

HENRIETA BANKAUSKAITĖ



* 1 1 6 9 4 2 4 3 4 7 *

ELEKTRONINIO DOKUMENTO METADUOMENYS

I. Dokumento pavadinimas (antraštė) Kelio atitvarų, triukšmo sienučių, želdynų, pėsčiųjų ir dviračių takų, elektros apšvietimo tinklo kadastro duomenys

II. Dokumento sudarytojas (-ai)

Henrieta Bankauskaitė, Vilnius, Vinco Kudirkos g. 18-1

III. Dokumento registracijos data ir numeris 2024-09-04 16:49:06, Nr. 1169424347

IV. Pasirašymas

Parašo paskirtis: pasirašymas

Parašą sukūrusio asmens vardas, pavardė ir pareigos Henrieta Bankauskaitė, Matininkas, Valstybės įmonė Žemės ūkio duomenų centras

Sertifikatas išduotas: Henrieta Bankauskaitė

Parašo sukūrimo data ir laikas: 2024-09-04 16:49:06

Parašo formatas: XAdES-BASELINE-T

Laiko žymoje nurodytas laikas: 2024-09-04 16:49:06

Informacija apie sertifikavimo paslaugų teikėją: RCSC IssuingCA

Sertifikato galiojimo laikas 2022-11-08 12:33:46 – 2024-11-07 12:33:46

Parašo paskirtis: suderinimas

Parašą sukūrusio asmens vardas, pavardė ir pareigos Alma Praškevičienė, Vyresnioji kadastro specialistė, Valstybės įmonė Registrų centras

Sertifikatas išduotas: Alma Praškevičienė

Parašo sukūrimo data ir laikas: 2024-09-12 07:24:29

Parašo formatas: XAdES-BASELINE-T

Laiko žymoje nurodytas laikas: 2024-09-12 07:24:29

Informacija apie sertifikavimo paslaugų teikėją: RCSC IssuingCA

Sertifikato galiojimo laikas 2024-06-19 11:50:25 – 2026-05-25 17:30:43

V. Pagrindinio dokumento priedų skaičius – 0

VI. Pagrindinio dokumento pridedamų dokumentų skaičius – 0

VII. Pridedami dokumentai: nėra priedų

VIII. Dokumento specifikacijos identifikavimo žymuo ADOC-V1.0

IX. Programinės įrangos, kuria naudojantis sudarytas elektroninis dokumentas, pavadinimas
RC-DSS

X. Elektroninio dokumento grupė BeDOC

XI. Informacija apie elektroninio (-ių) parašo (-ų) tikrinimą (tikrinimo data)

Visi dokumente esantys elektroniniai parašai galioja (2024-09-16 08:45:18)

XII. Papildomi metaduomenys

Nuorašą suformavo H.Bankauskaitė, 2024-09-16 08:45:18 RC-DSS



* 1 1 6 9 4 2 4 3 4 7 *