

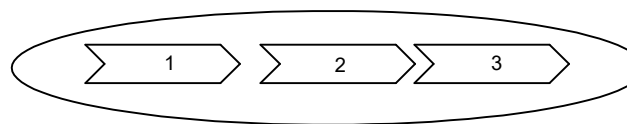
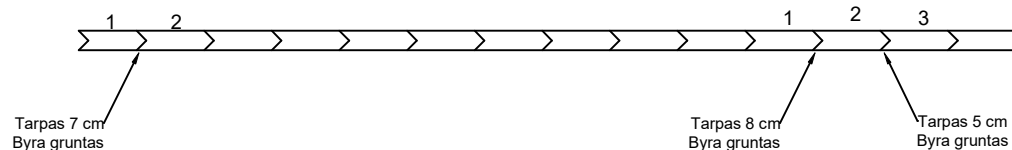
 
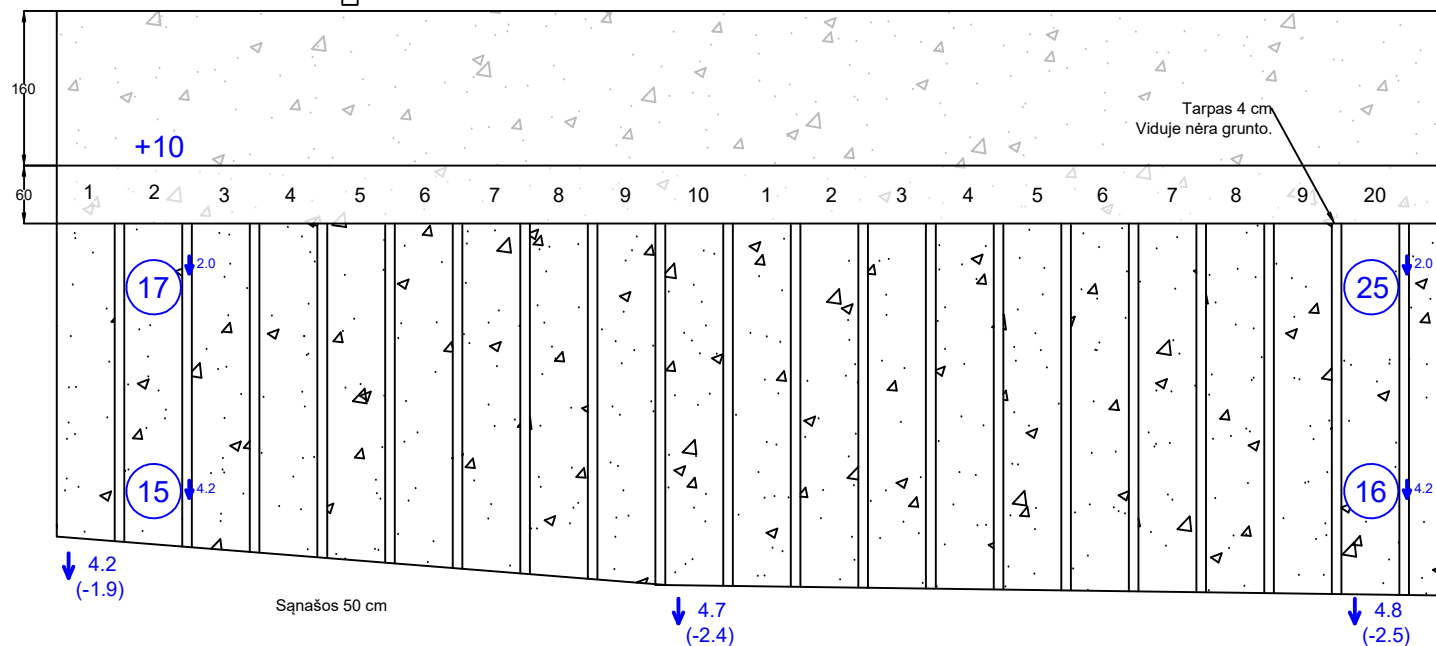


20 m

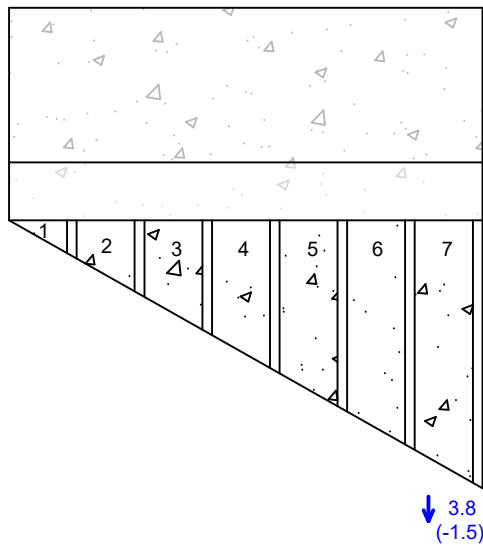

*** 4.2 - su lotu;
(-1.9) - su naro gylio matuokliu.

Jurbarko krantinės povandeninės dalies apžiūros
ATASKAITA
2025 08 12 - 2025 08 13
Narų st. "GELMĖ" naras
naras
naras

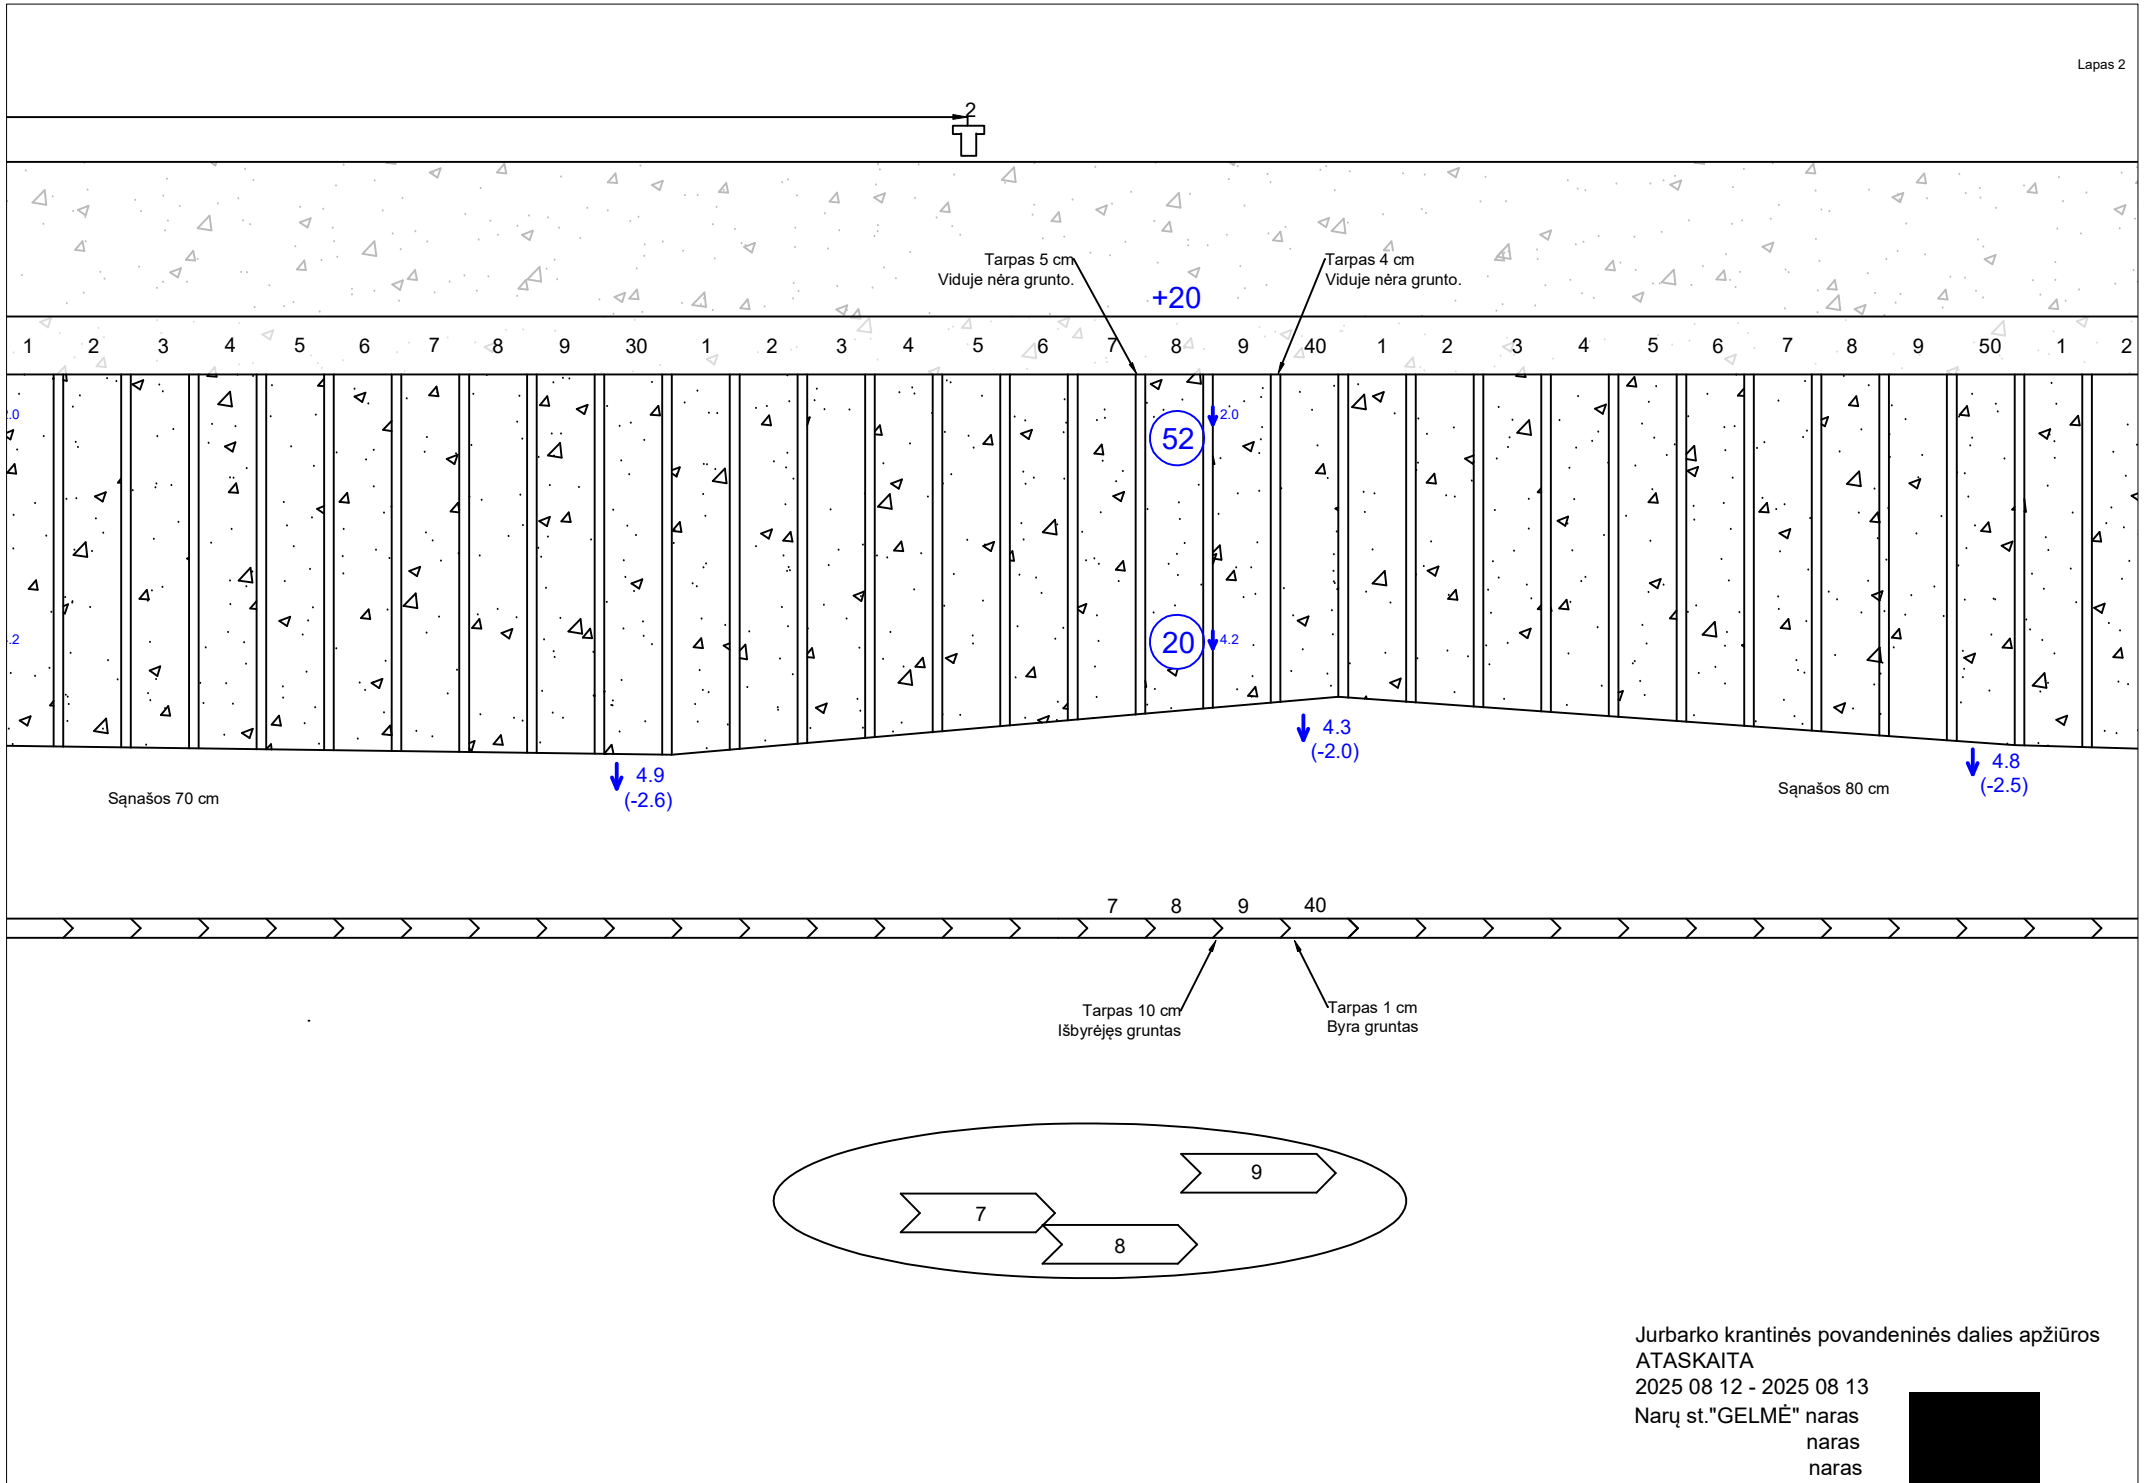


Jurbarko krantinės povandeninės dalies apžiūros
 ATASKAITA
 2025 08 12 - 2025 08 13
 Narų st. "GELMĖ" naras
 naras
 naras

3

+20

2 3 4 5 6 7 8 9 60 1 2 3 4 5 6 7 8 9 70 1 2 3 4 5 6 7 8 9 80 1 2 3

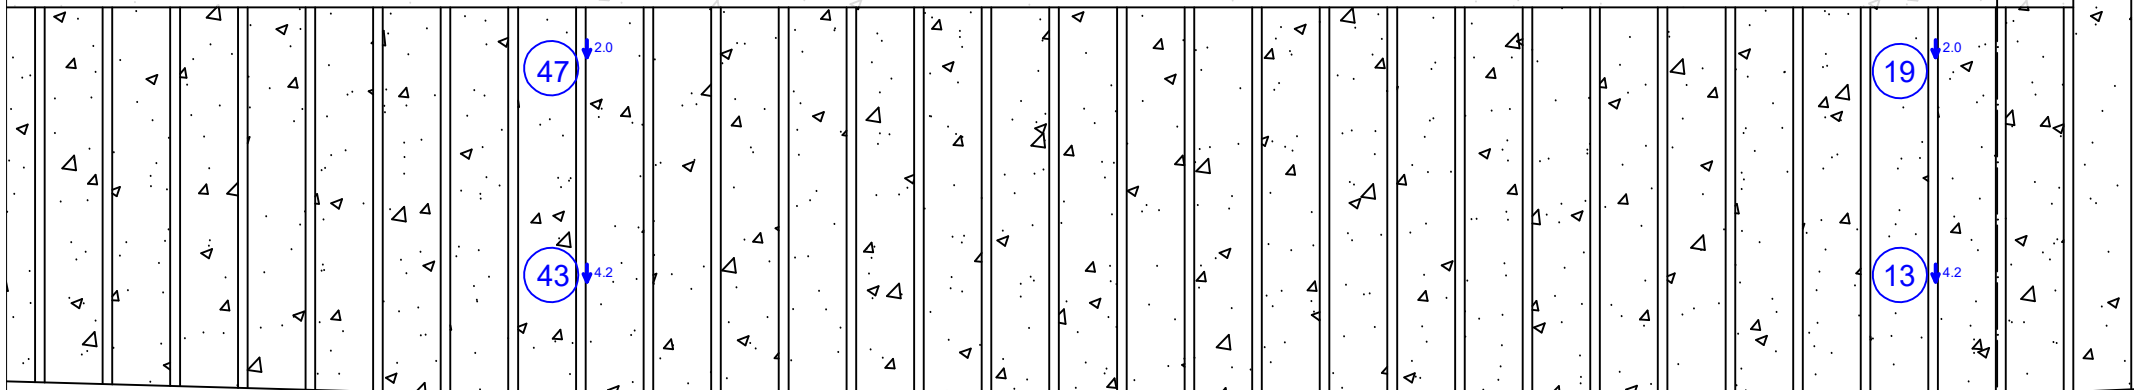

47

2.0

43

4.2

5.0
(-2.7)

5.2
(-2.9)

19

2.0

13


4.2

5.3
(-3.0)


Sąnašos 40 cm

Jurbarko krantinės povandeninės dalies apžiūros
 ATASKAITA
 2025 08 12 - 2025 08 13
 Narų st. "GELMĖ" naras
 naras
 naras


4

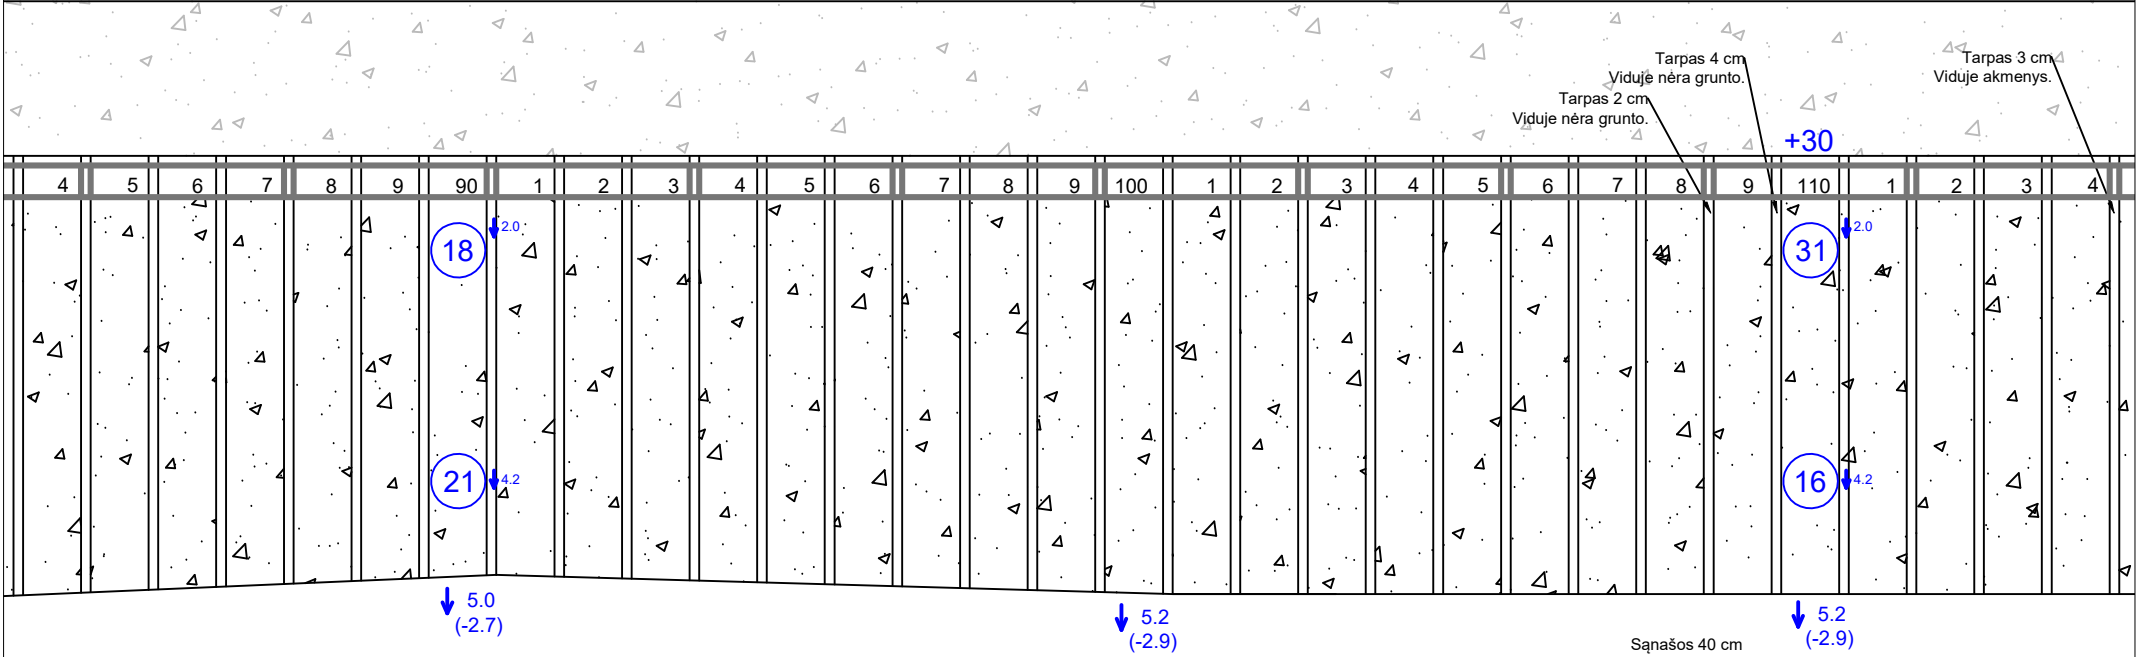

Jurbarko krantinės povandeninės dalies apžiūros
 ATASKAITA
 2025 08 12 - 2025 08 13
 Narų st. "GELMĖ" naras
 naras
 naras

 


5

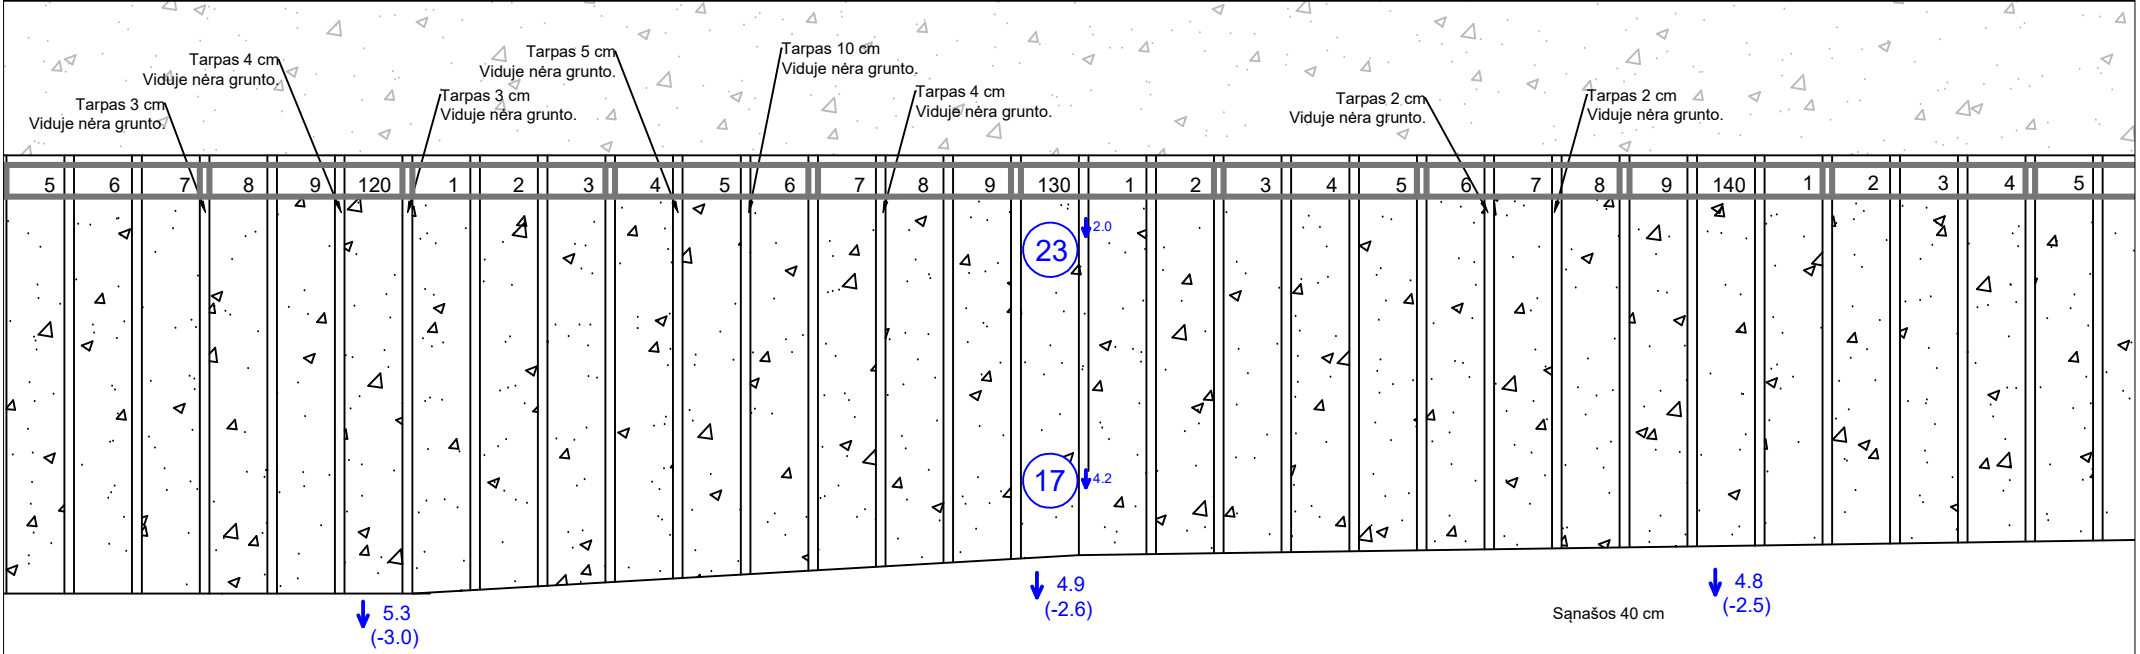

Jurbarko krantinės povandeninės dalies apžiūros
 ATASKAITA
 2025 08 12 - 2025 08 13
 Narų st. "GELMĖ" naras
 naras
 naras

6
T

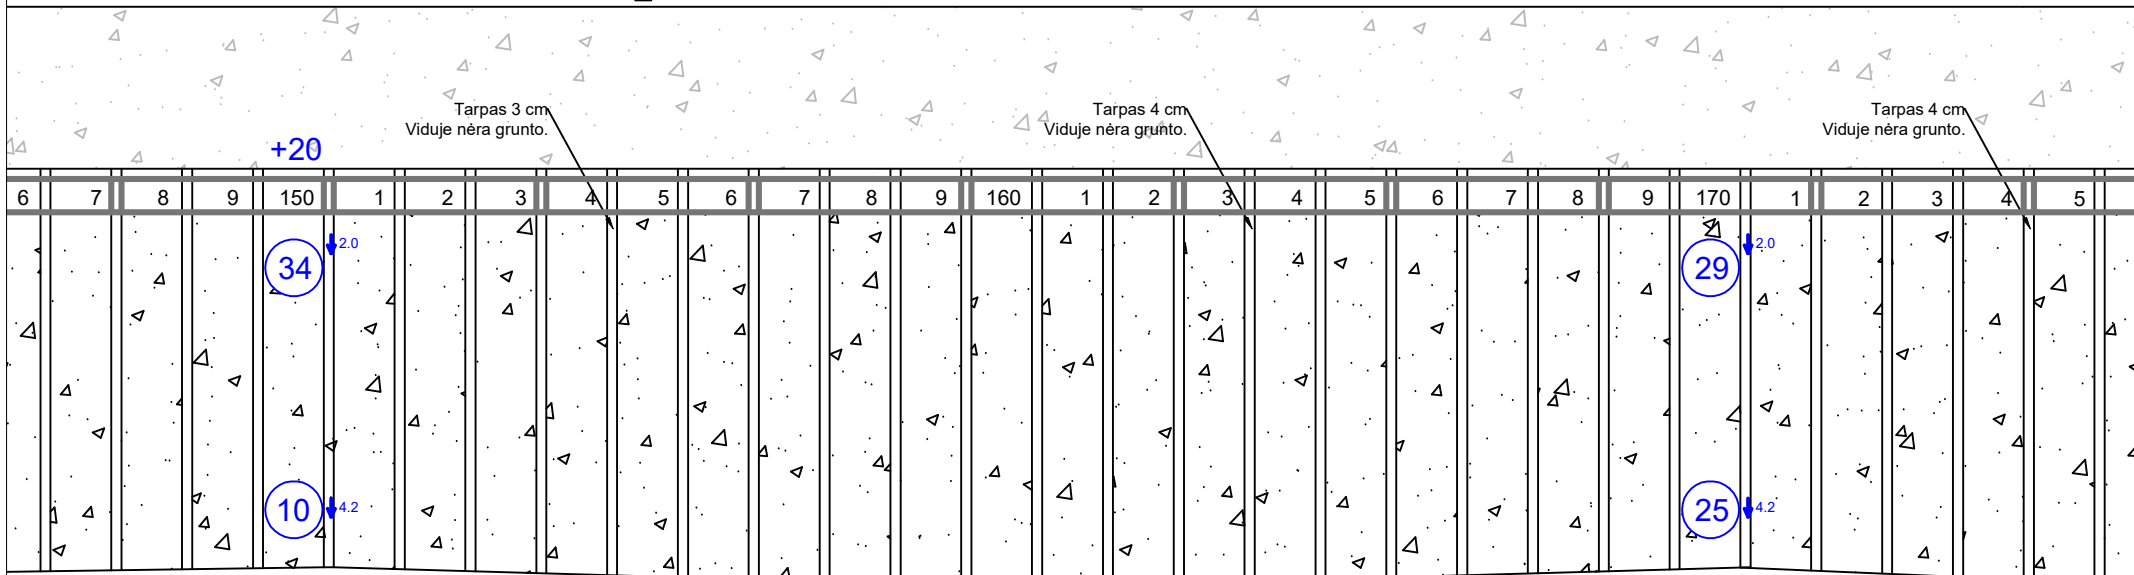

+20

34

10

29

25

↓ 4.7
(-2.4)

↓ 4.9
(-2.6)

Sąnašos 30 cm

↓ 4.7
(-2.4)

9 150


8 9 160

Tarpas 10 cm
Išbyrėjęs gruntas


Tarpas 1 cm
Byra gruntas

Tarpas 5 cm
Byra gruntas


Tarpas 5 cm
Byra gruntas

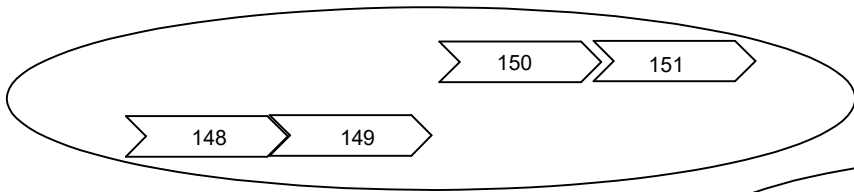

Jurbarko krantinės povandeninės dalies apžiūros
 ATASKAITA
 2025 08 12 - 2025 08 13
 Narų st. "GELMĖ" naras
 naras
 naras

 

7

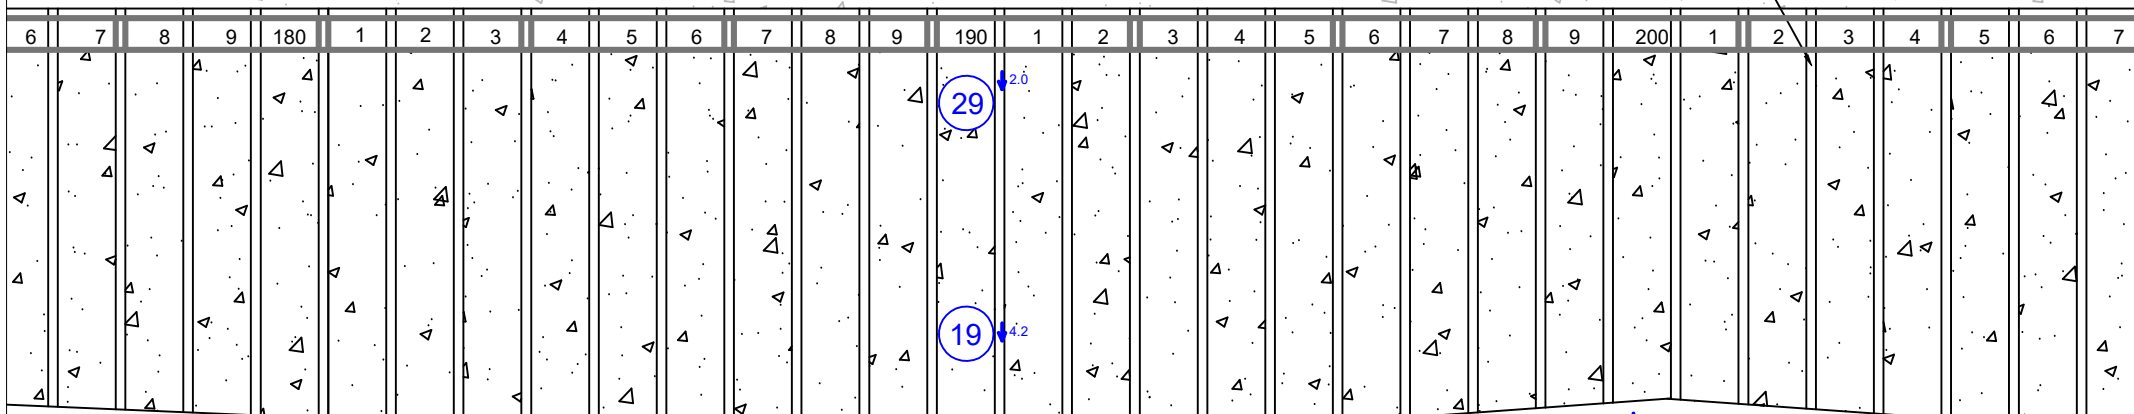


↓ 5.0 (-2.7)

Sąnašos 30 cm

↓ 5.3 (-3.0)

↓ 4.8 (-2.5)

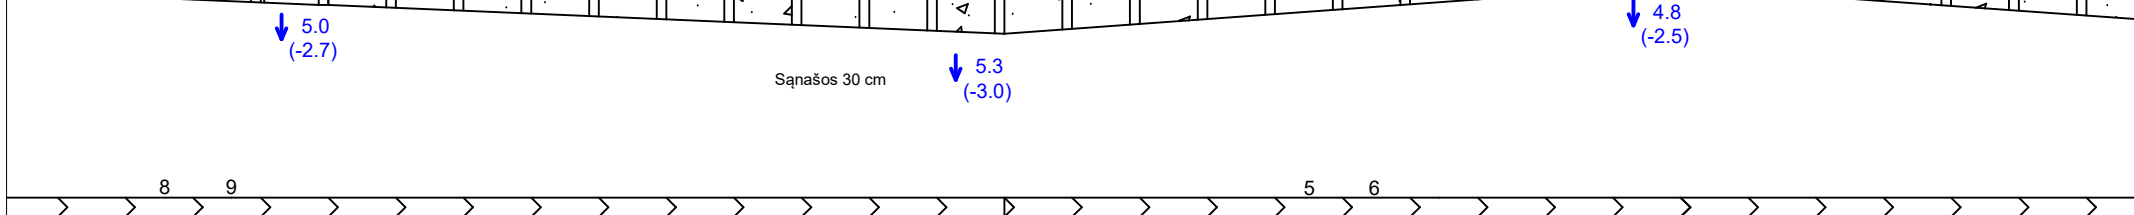


8 9

5 6

Tarpas 2 cm Išbyrėjęs gruntas



Tarpas 10 cm Byra gruntas

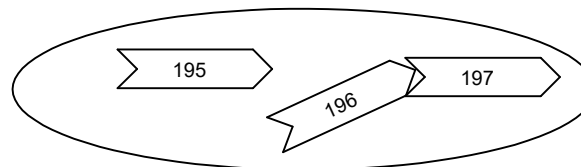

Jurbarko krantinės povandeninės dalies apžiūros
ATASKAITA
2025 08 12 - 2025 08 13
Narų st. "GELMĖ" naras
naras
naras




8

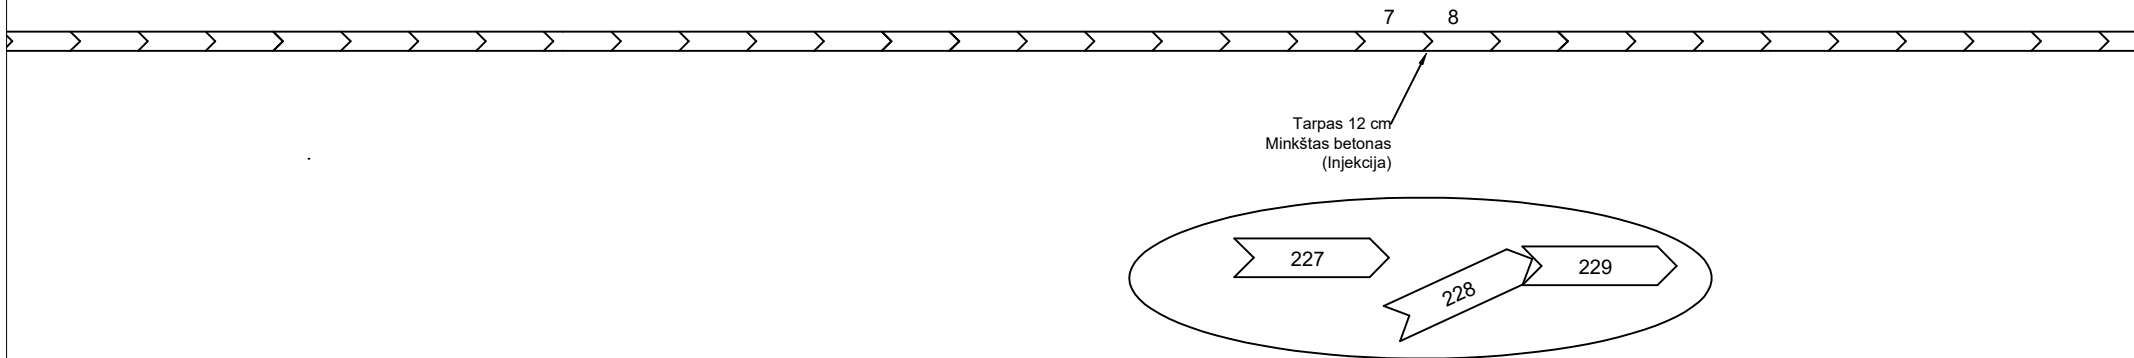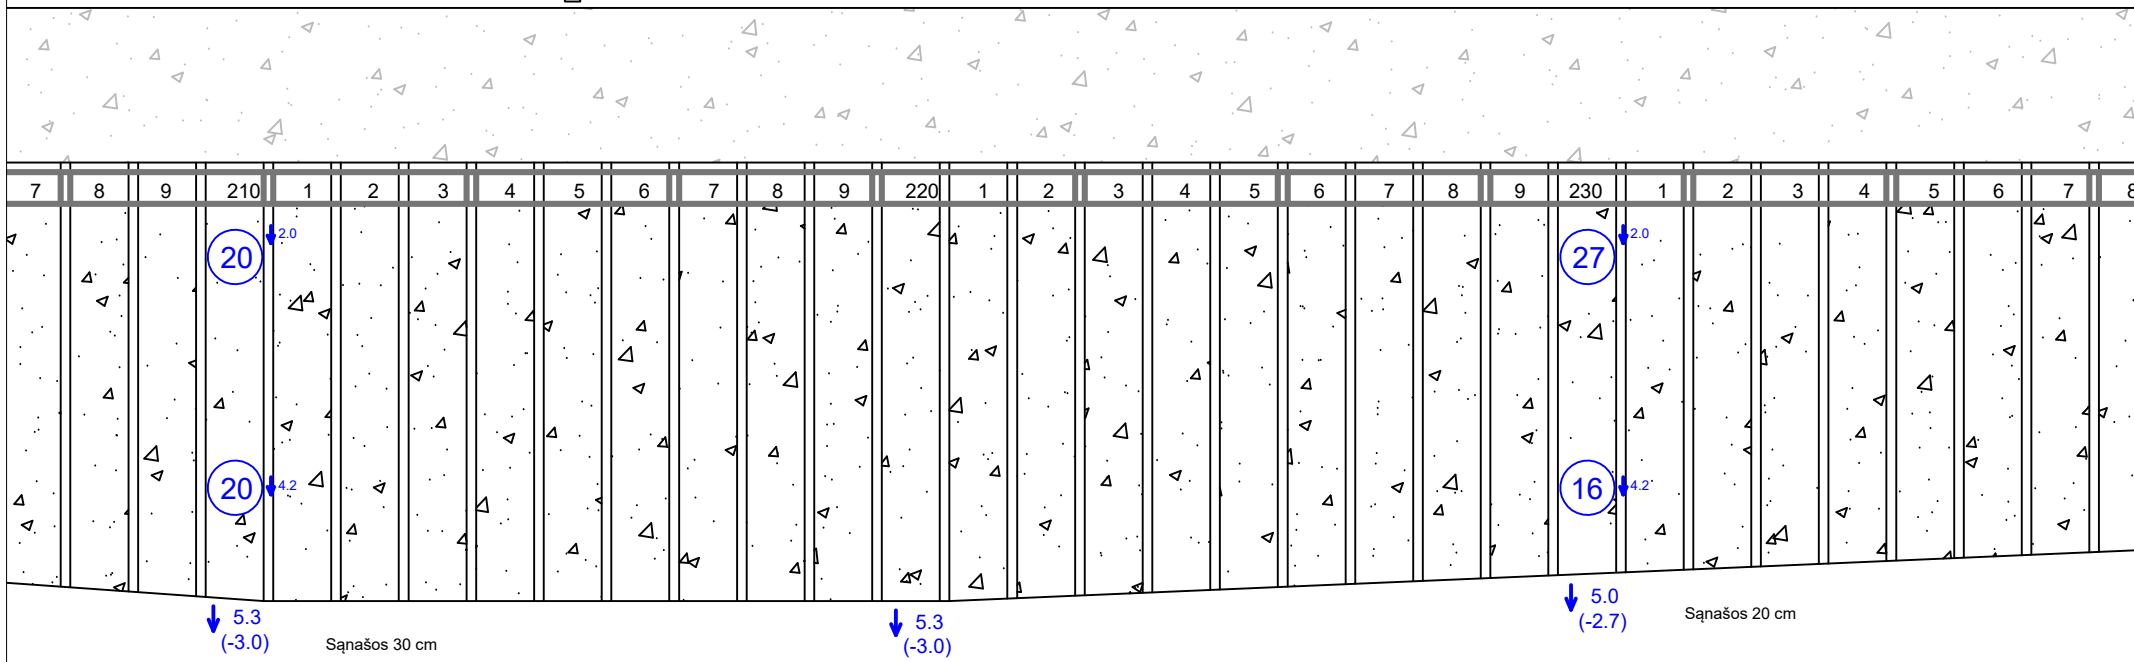

Jurbarko krantinės povandeninės dalies apžiūros
 ATASKAITA
 2025 08 12 - 2025 08 13
 Narų st. "GELMĖ" naras
 naras
 naras



9
T

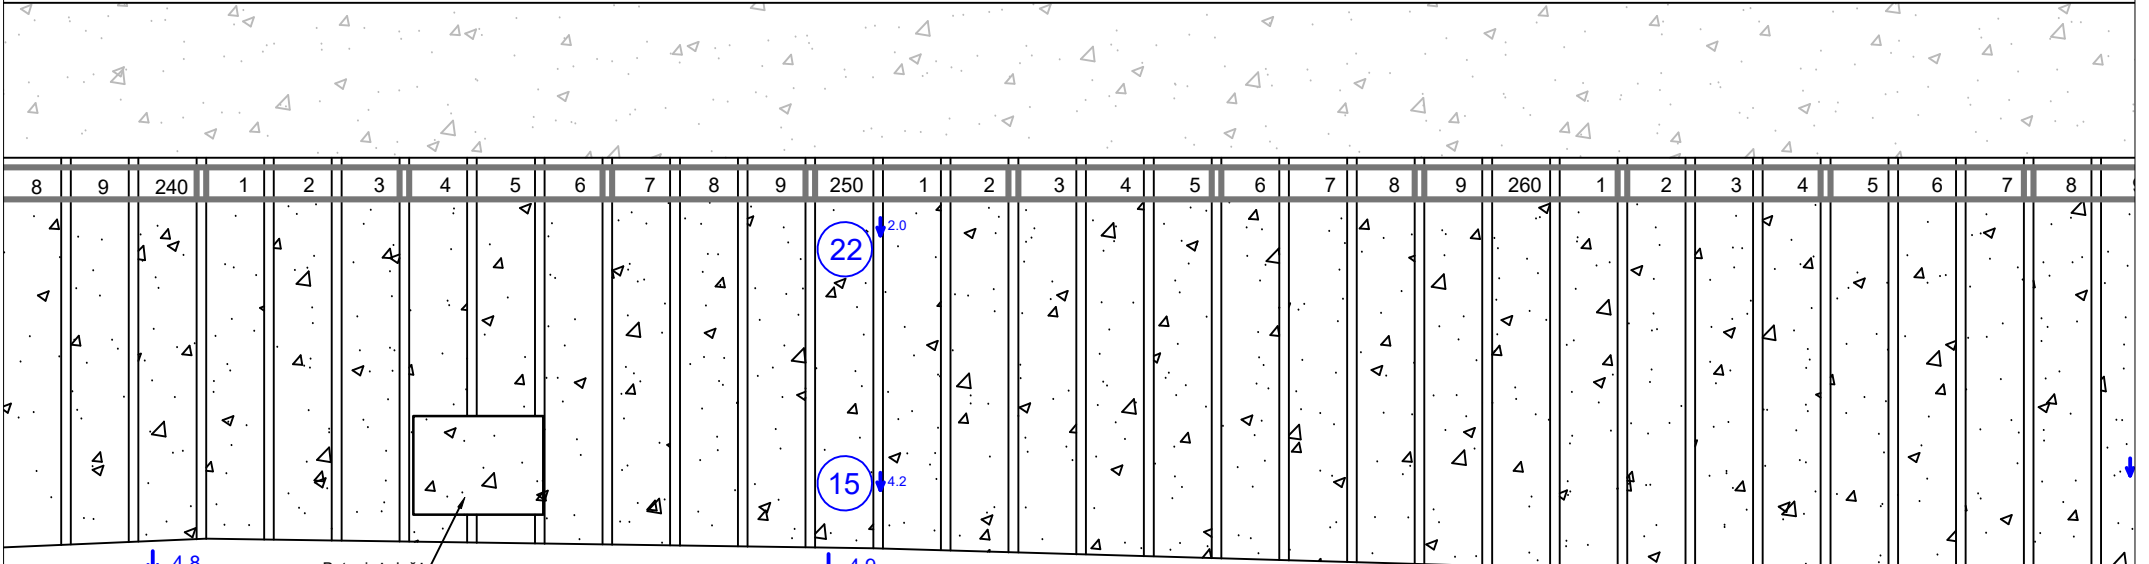


↓ 4.8
(-2.5) Betoninė dežė.
Aplie 100 cm x 70cm x 15 cm

↓ 4.9
(-2.6)



↓ 5.1
(-2.8)

Sąnašos 10 cm

Jurbarko krantinės povandeninės dalies apžiūros
 ATASKAITA
 2025 08 12 - 2025 08 13
 Narų st. "GELMĖ" naras
 naras
 naras


 


10
T

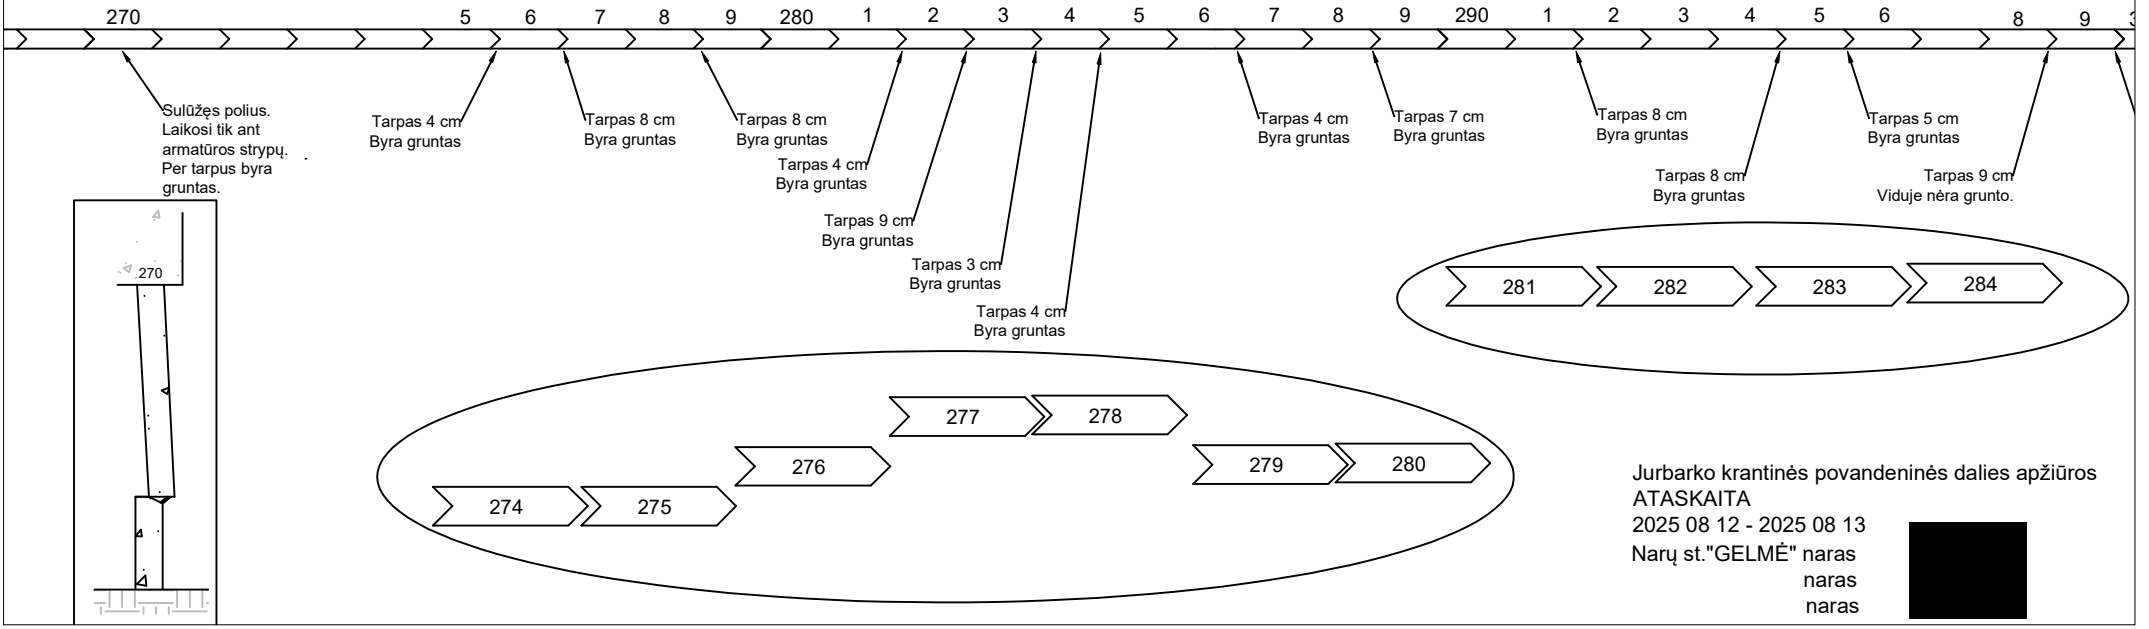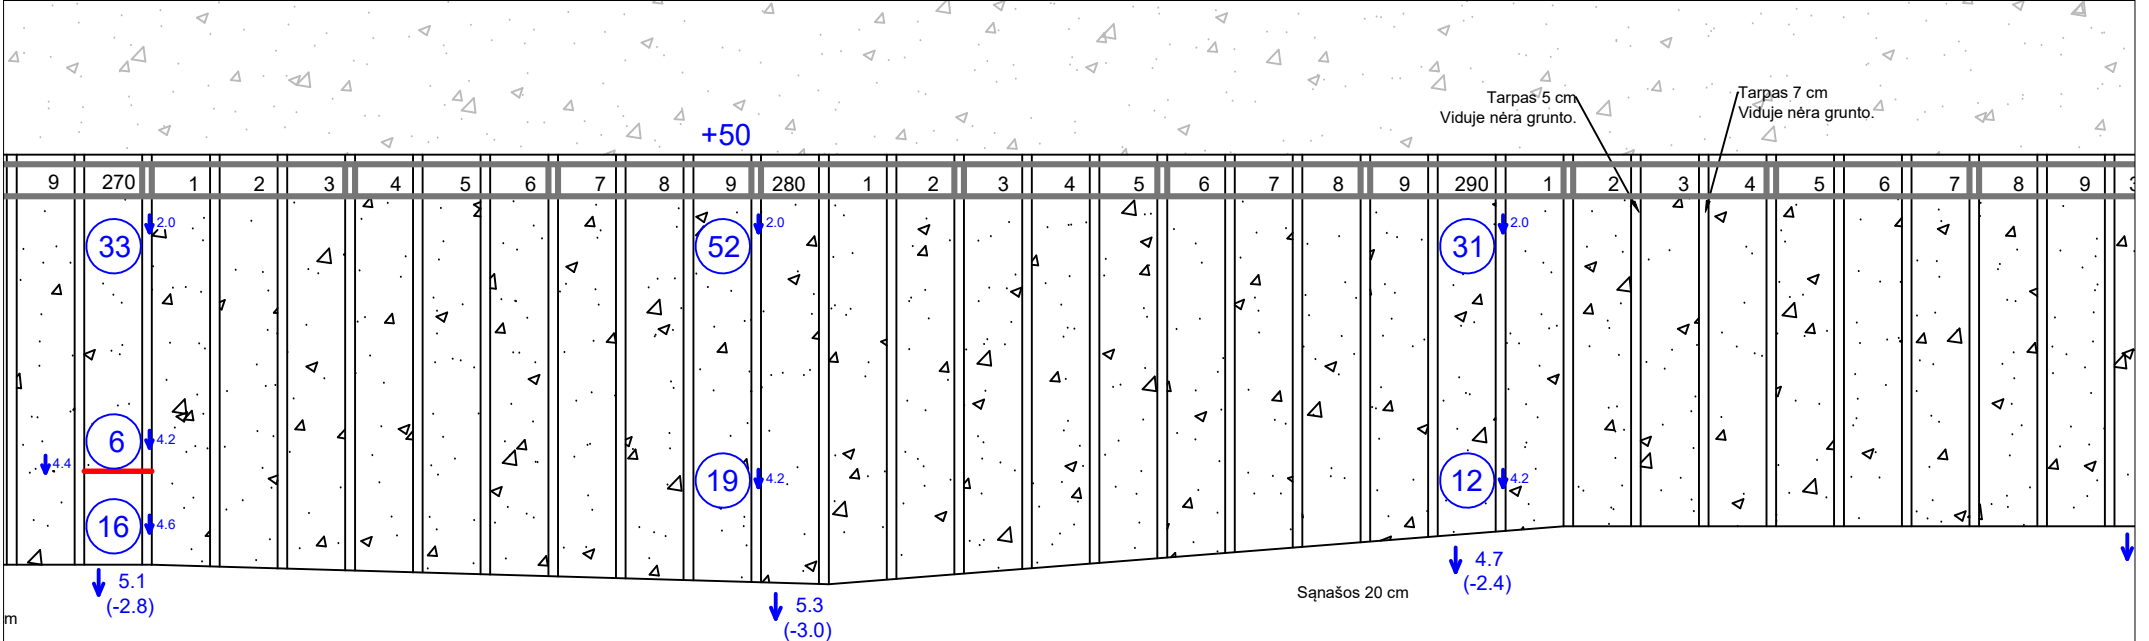


Jurbarko krantinės povandeninės dalies apžiūros
 ATASKAITA
 2025 08 12 - 2025 08 13
 Narų st. "GELMĖ" naras
 naras
 naras

11
T

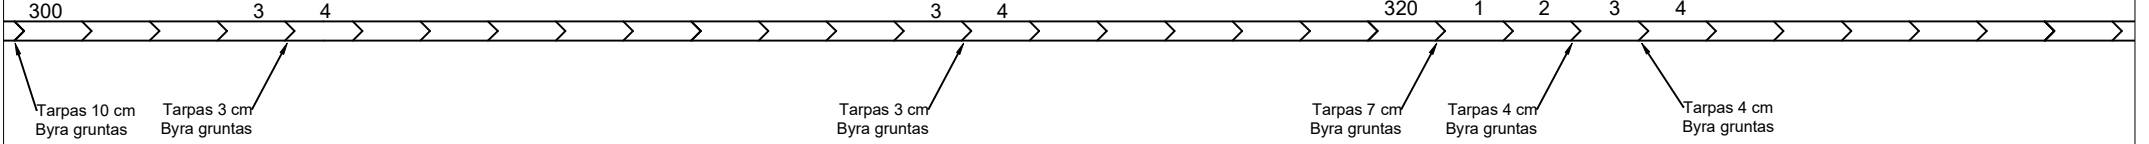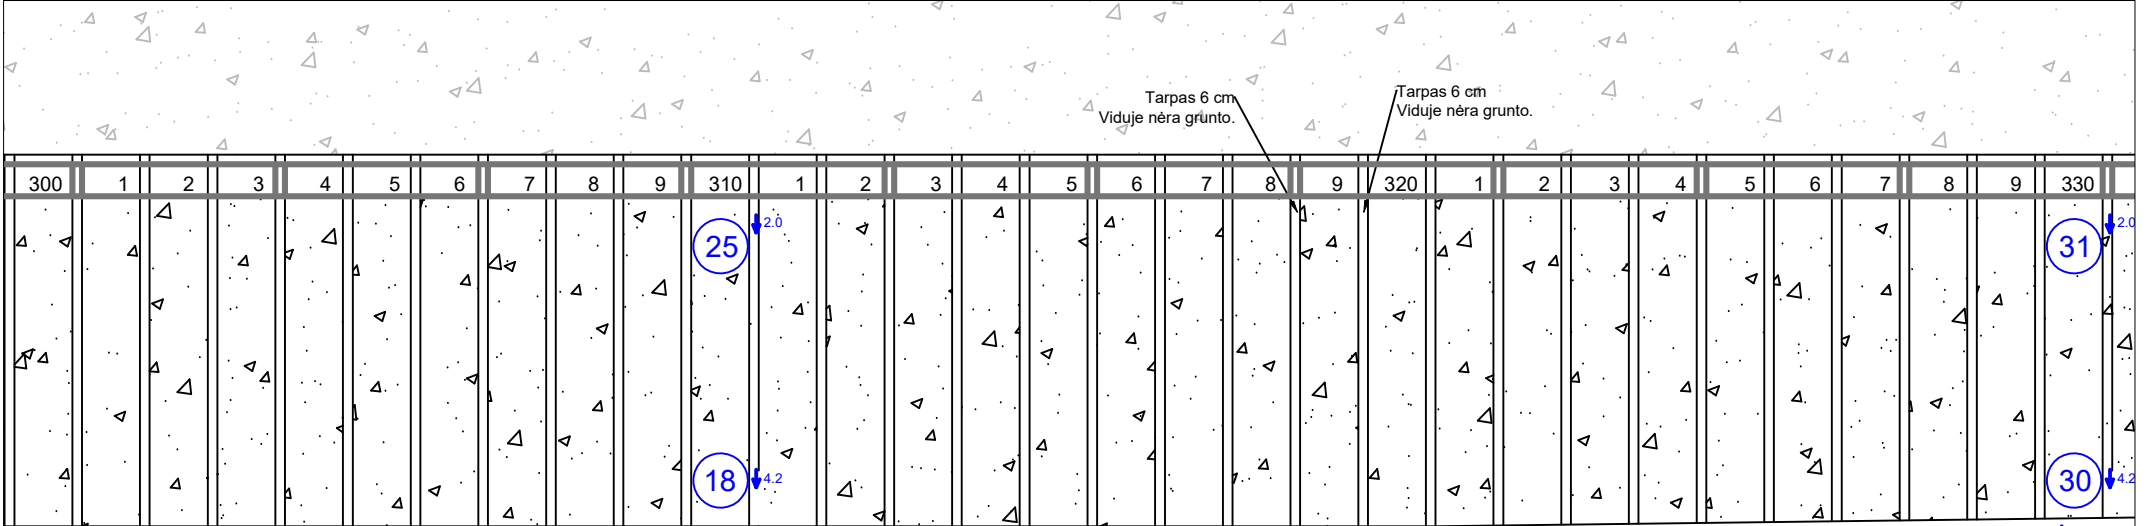


Jurbarko krantinės povandeninės dalies apžiūros
 ATASKAITA
 2025 08 12 - 2025 08 13
 Narų st. "GELMĖ" naras
 naras
 naras

 


12

Tarpas 4 cm
Viduje nėra grunto.


Viduje

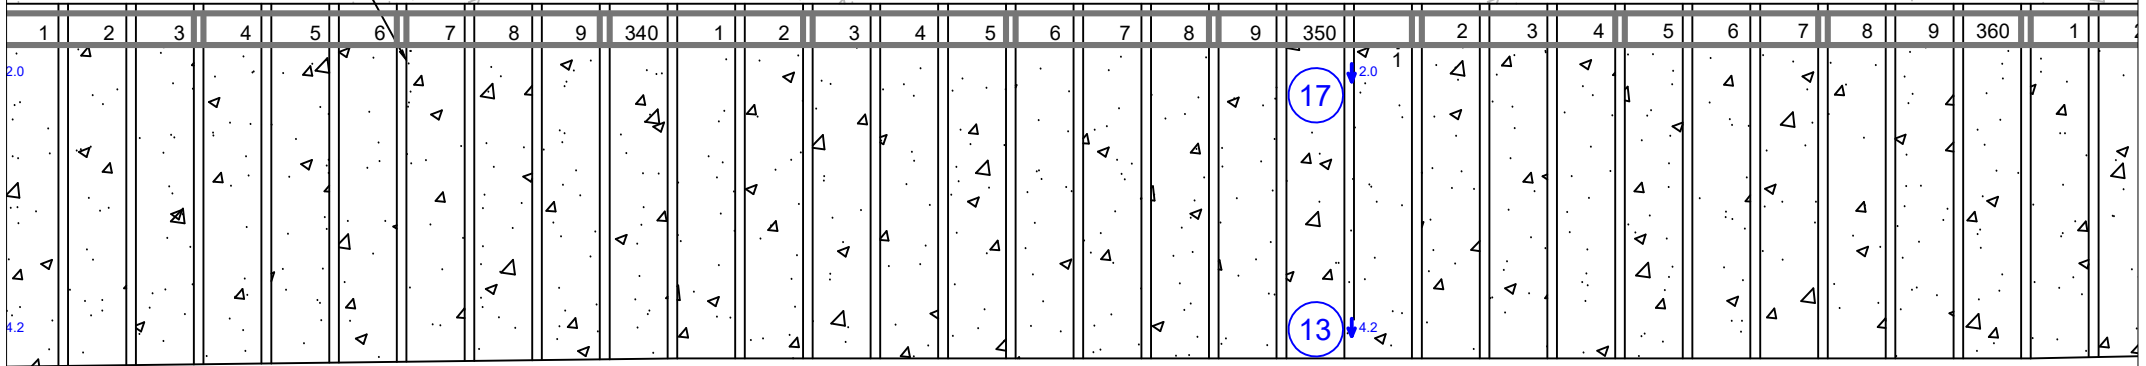



Šašasos 40 cm ↓ 4.5 (-2.2) Šašasos 10 cm ↓ 4.5 (-2.2)

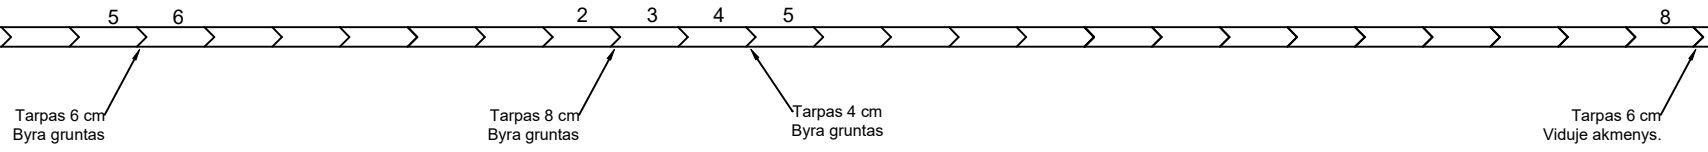

Jurbarko krantinės povandeninės dalies apžiūros
 ATASKAITA
 2025 08 12 - 2025 08 13
 Narų st. "GELMĖ" naras
 naras
 naras


 


13
T

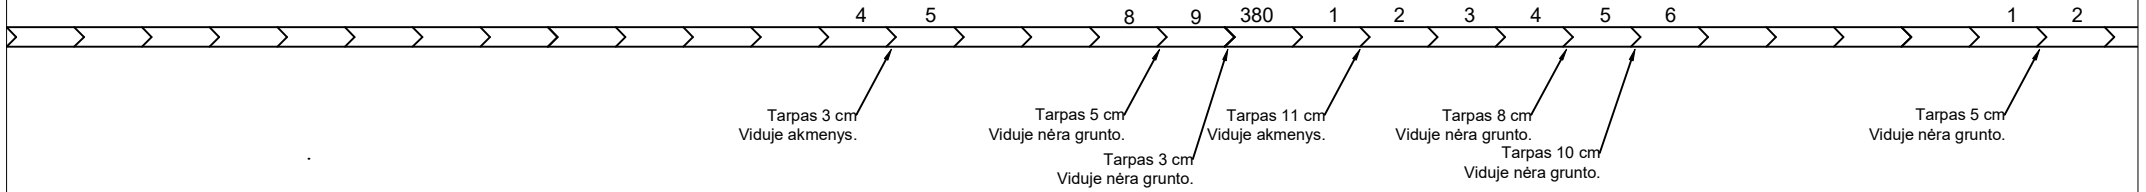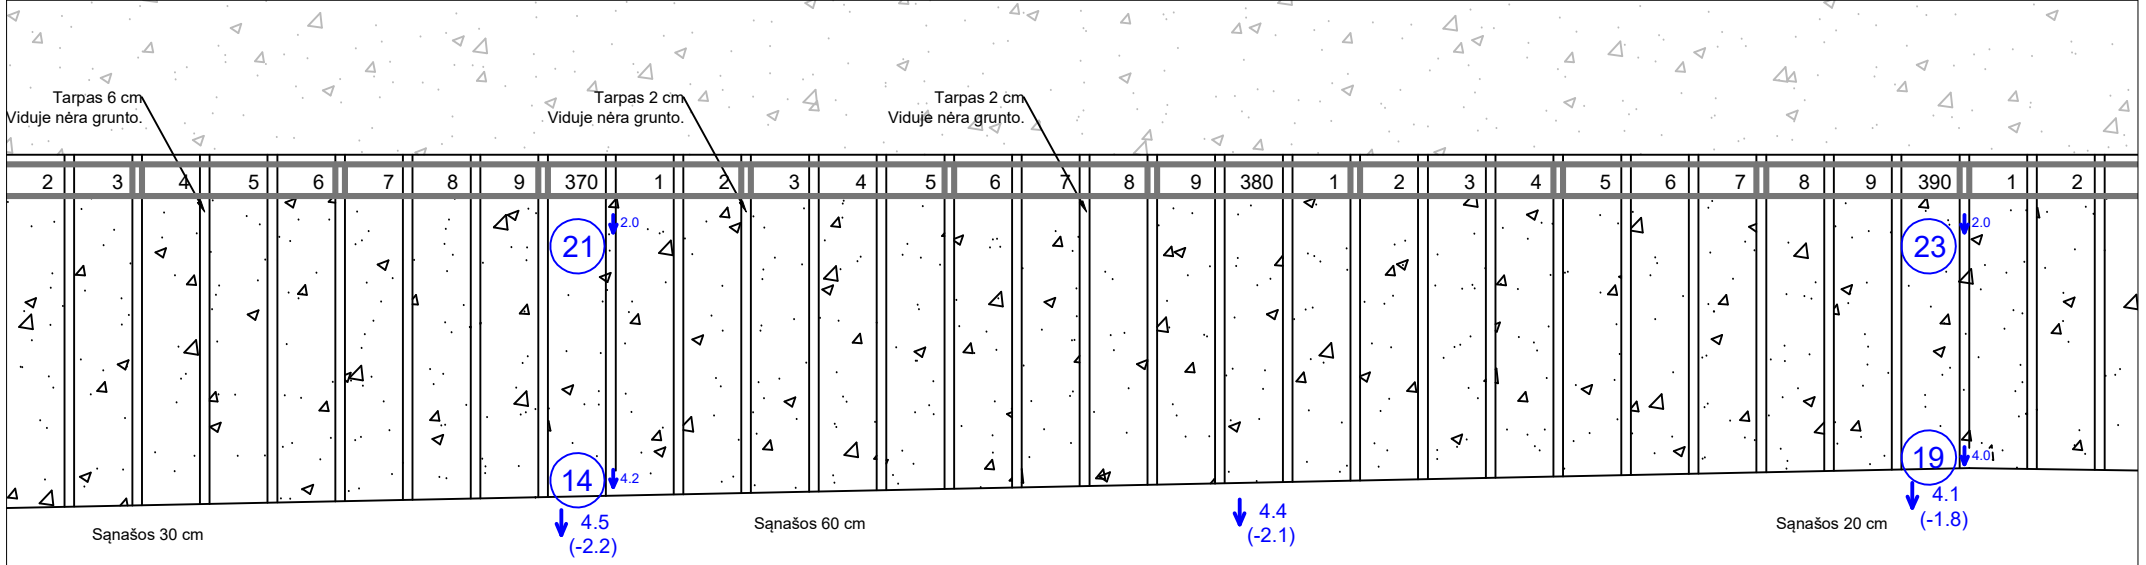


Jurbarko krantinės povandeninės dalies apžiūros
 ATASKAITA
 2025 08 12 - 2025 08 13
 Narų st. "GELMĖ" naras
 naras
 naras

14
T

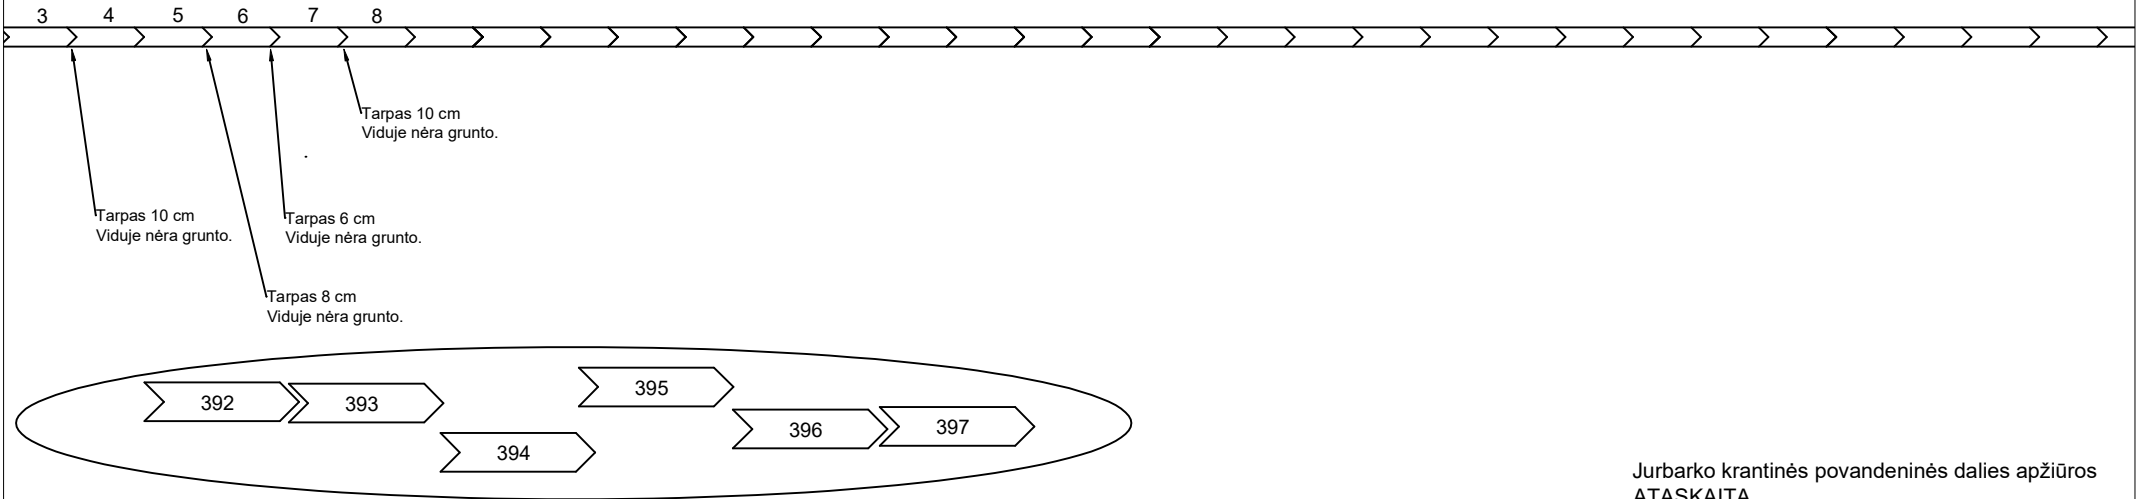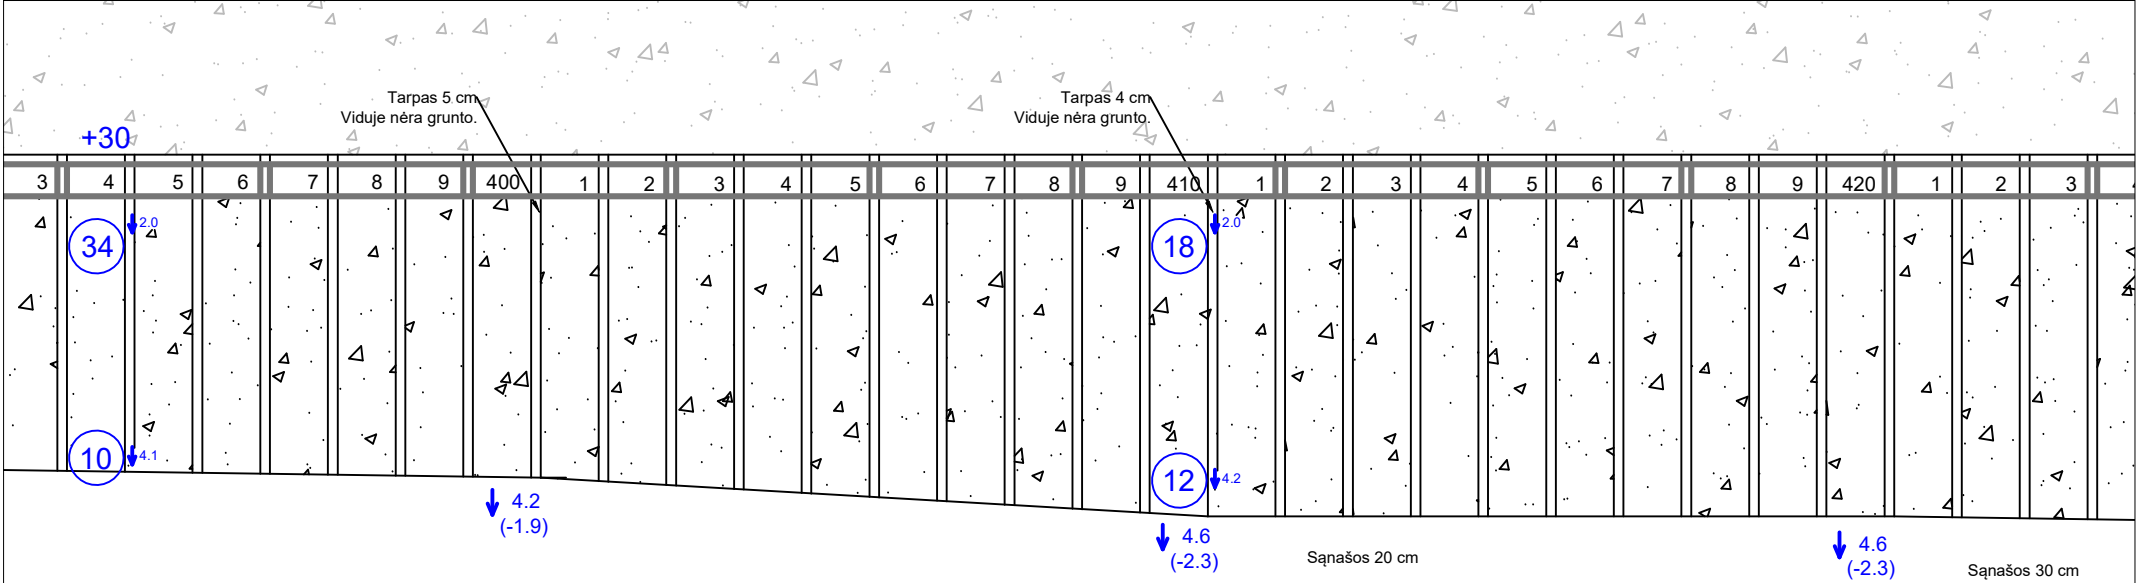


Jurbarko krantinės povandeninės dalies apžiūros
 ATASKAITA
 2025 08 12 - 2025 08 13
 Narų st. "GELMĖ" naras
 naras
 naras

 

15
T

16
T

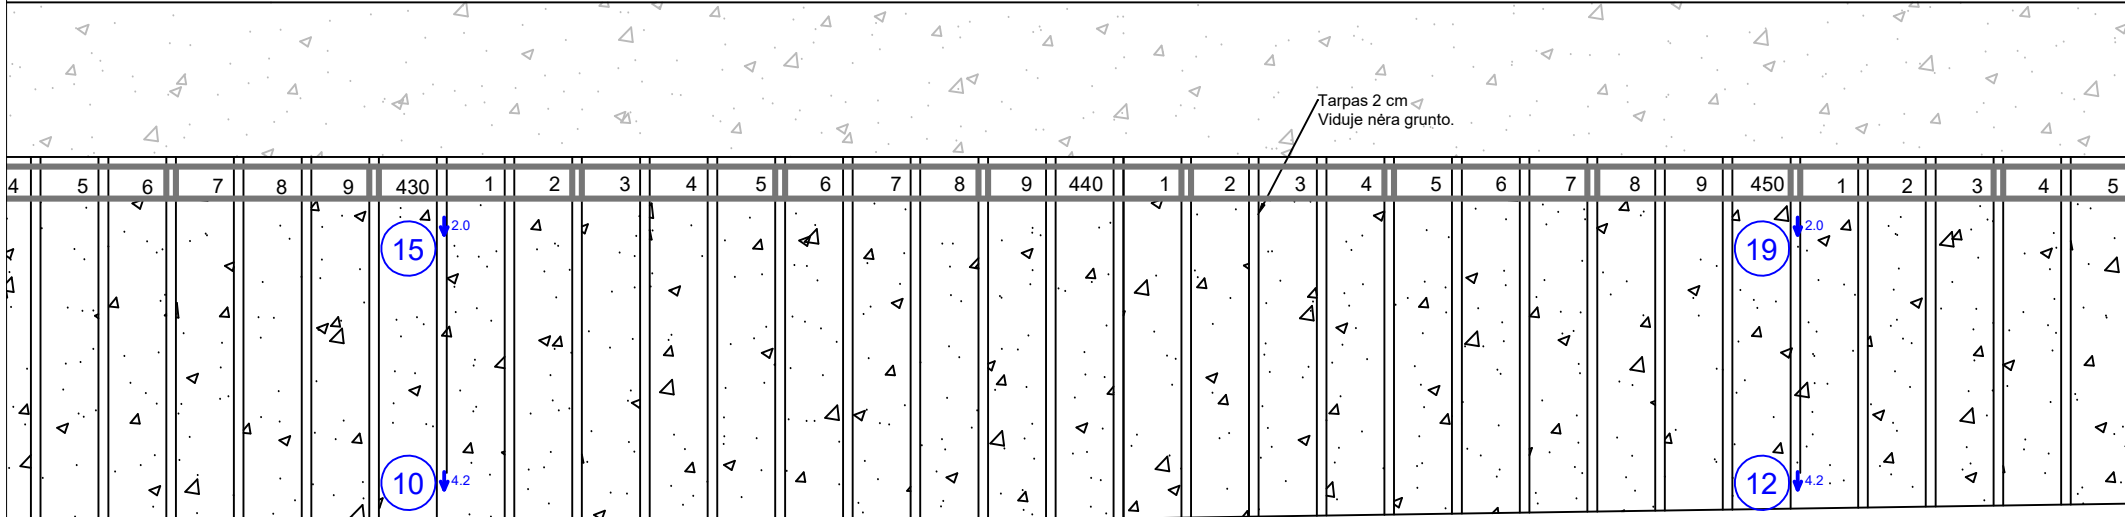

↓ 4.8
(-2.4)


↓ 4.7
(-2.3)

↓ 4.6
(-2.2)

Jurbarko krantinės povandeninės dalies apžiūros
 ATASKAITA
 2025 08 12 - 2025 08 13
 Narų st. "GELMĖ" naras
 naras
 naras



17
T

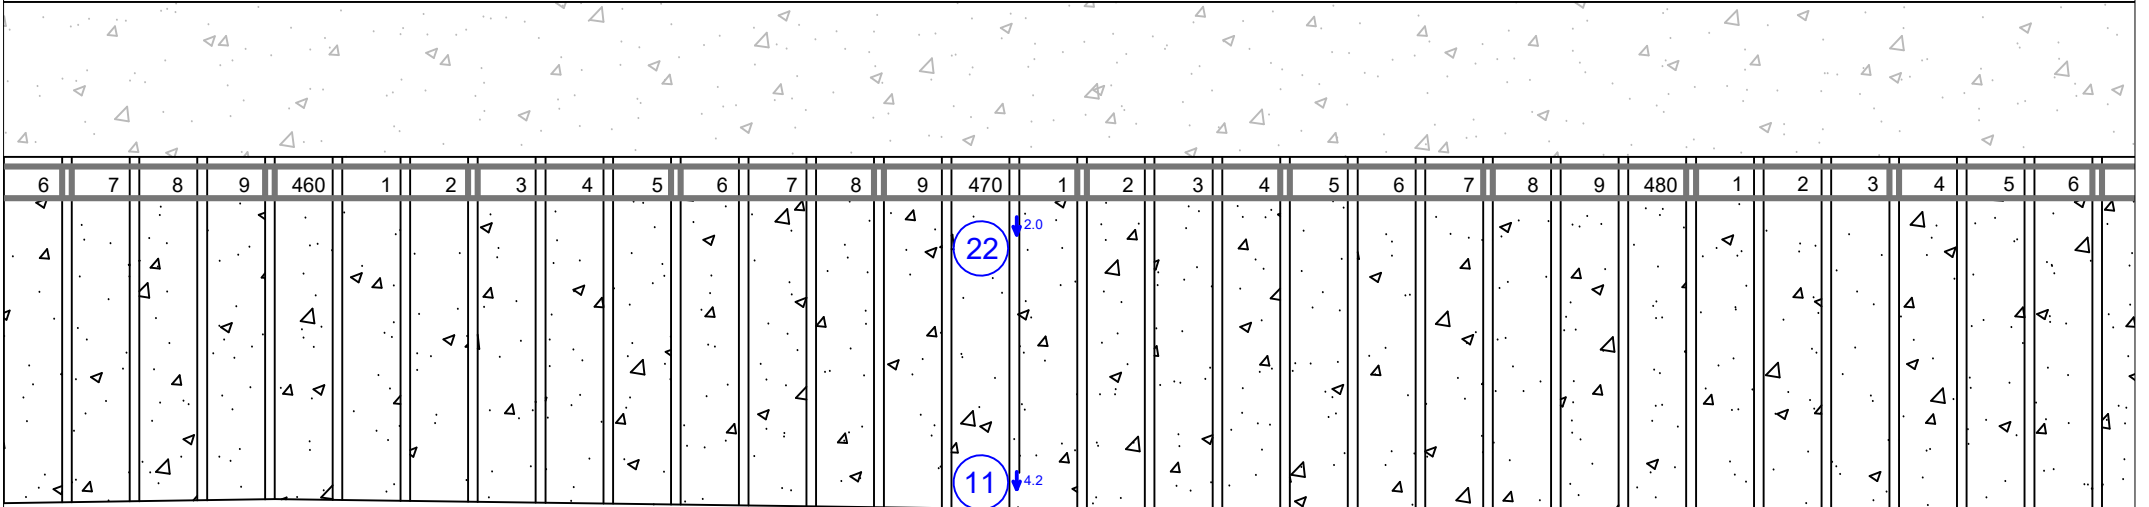


Šašos 30 cm
 ↓ 4.5
 (-2.1)

↓ 4.6
 (-2.2)

↓ 4.6
 (-2.2)

Šašos 40 cm

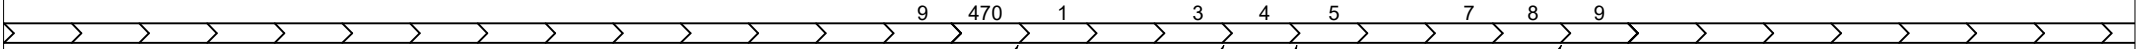



9 470 1 3 4 5 7 8 9

Tarpas 5 cm
Viduje akmenys.


Tarpas 3 cm
Viduje nėra grunto.

Tarpas 5 cm
Viduje nėra grunto.

Tarpas 10 cm
Viduje nėra grunto.

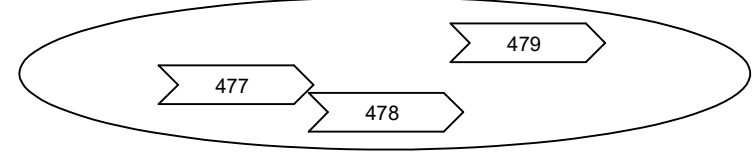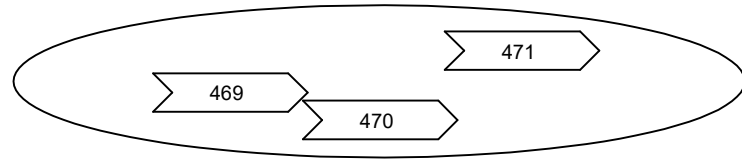


Jurbarko krantinės povandeninės dalies apžiūros
 ATASKAITA
 2025 08 12 - 2025 08 13
 Narų st. "GELMĖ" naras
 naras
 naras

 

18
T

+20

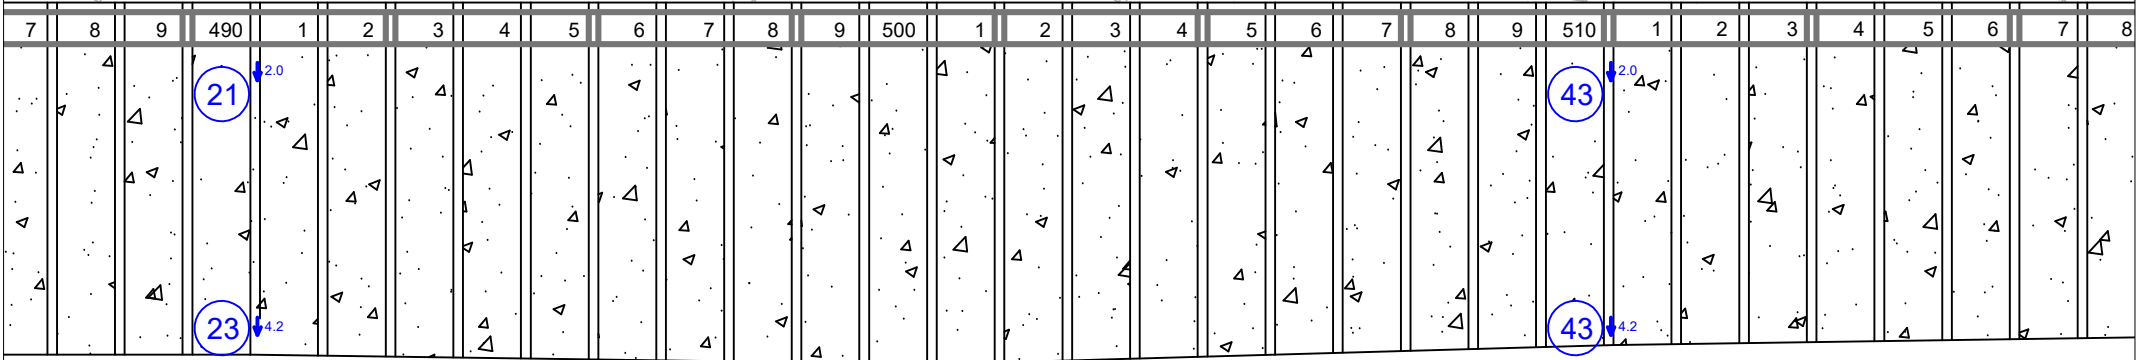


4.6
(-2.2)


4.7
(-2.3)

Sąnašos 40 cm

4.5
(-2.1)

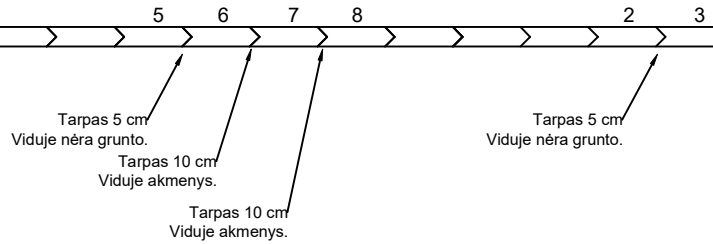

Jurbarko krantinės povandeninės dalies apžiūros
 ATASKAITA
 2025 08 12 - 2025 08 13
 Narų st. "GELMĖ" naras
 naras
 naras

 



19




Skylė betone
20cmx30cm.
Viduje nėra grunto.

Skylė betone
30cmx30cm.
Viduje nėra grunto.

+20

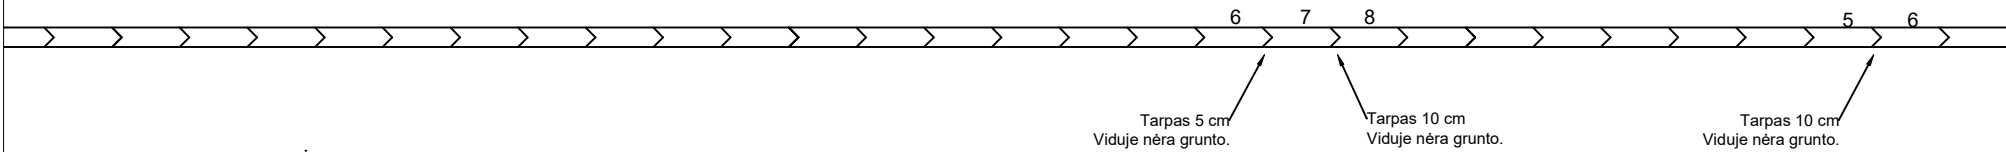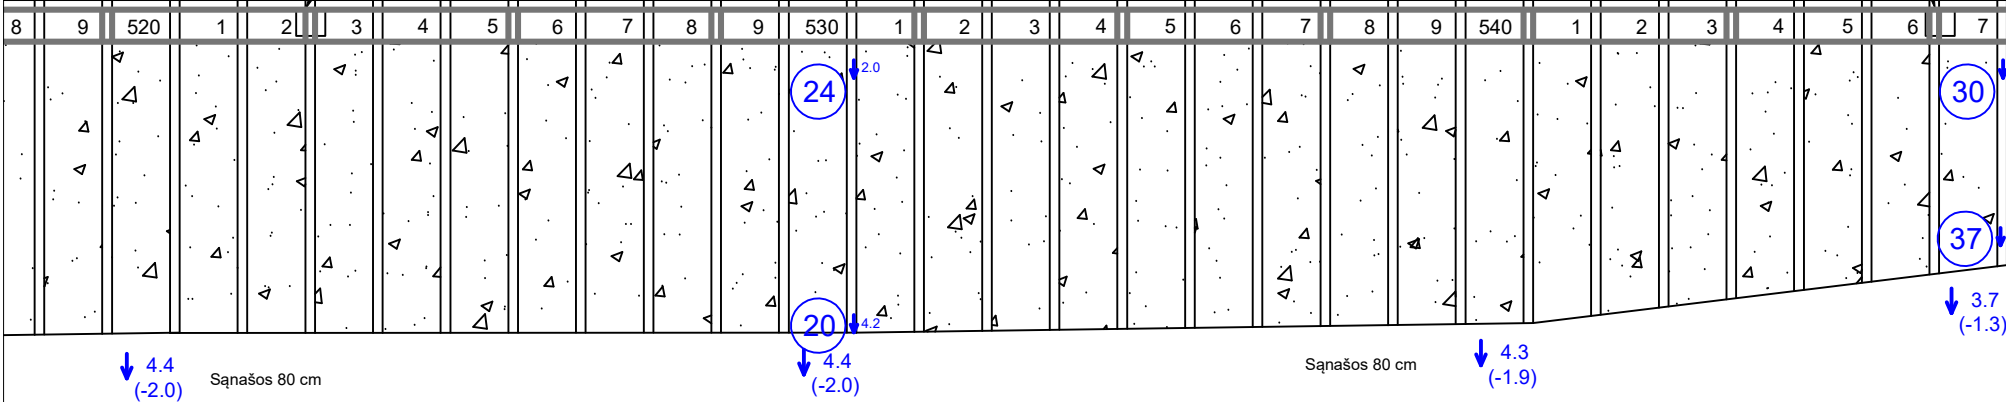

Jurbarko krantinės povandeninās dalies apzīūros
 ATASKAITA
 2025 08 12 - 2025 08 13
 Narū st. "GELMĒ" naras
 naras
 naras

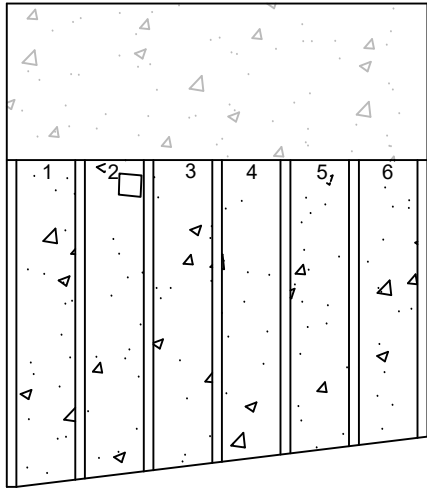

↓ 3.4
(-1.1)

