TILTO FASADINIS VAIZDAS (M 1:200)

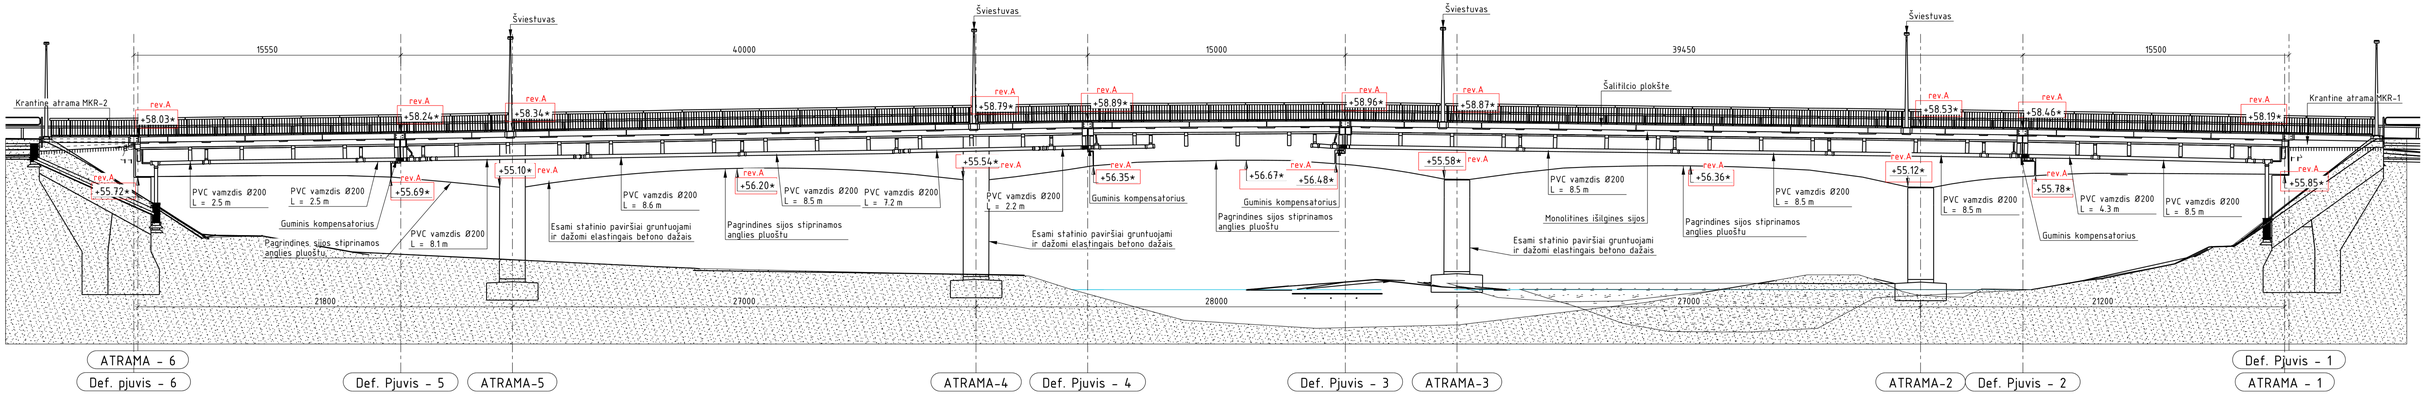

STATINIO SKERSINIS PJUVIS (M 1:30)

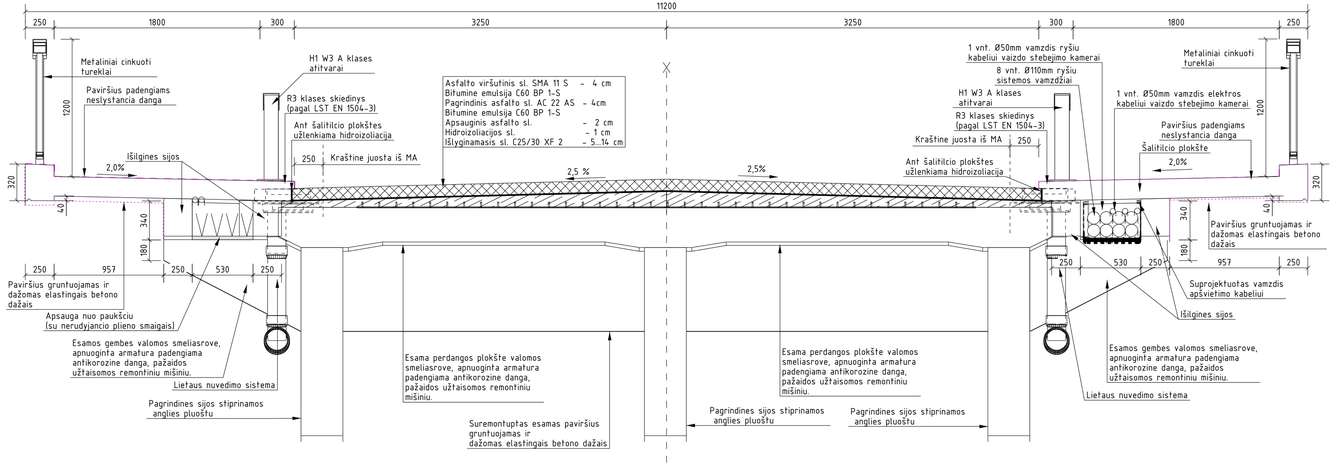

Paštabos:
1. Ši brežini žiurėti kartu su projektiniu statinio planu, elementu planu skersiniu pjuviu.
2. Išlyginamojo sluoksnio ruožai kur betono sluoksnis storesnis nei 70 mm armuojamas armaturos tinklais, 8 diametro abiem kryptimis, 150x150 angomis, tinklai irenginami su nemažesnemis kaip 40 cm užlaidomis. Viso objektui 3546,8 kg
3. Naujai surenkami gelžbetoniniai gaminiai: Šalitilcio plokštes, pereinamosios plokštes ir gulekšniai, gaminami gamykloje. Surenkamiems elementams būtini detalus gamykliniai brežiniai.
4. Tarpai tarp Šalitilcio plokščiu užbetonuojami betonu C35/45 XC4 XD3 XF4 F200 W6.
5. Matmenys pateikti milimetrais, altitudes metrais,altitudes su + tikslinamos vietoje pagal esama situaciją.

A		Patikslinta pagal Konkurso klausimus
0	2023-05-05	STATYBA LEIDŽIANCIAM DOKUMENTUI, KONKURSUI, STATYBAI
LAIDA	DATA	LAIDOS STATUSAS, KEITIMU PAVADINIMAS (PRIEŽASTIS)

KVAL. PATV. DOK. NR.	[redacted]	STATINIO PROJEKTO PAVADINIMAS: Valstybines reikšmes krašto kelio Nr. 115 Ukmerge–Moletai 0,393 km tilto per Šventaja kapitalinio remonto techninis darbo projektas
		STATINIO NUMERIS IR PAVADINIMAS: Valstybines reikšmes krašto kelio Nr. 115 Ukmerge–Moletai 0,393 km tiltas per Šventaja
[redacted]		DOKUMENTO PAVADINIMAS: Tilto fasadinis vaizdas M 1:200. Tilto skersinis pjuvis M 1:30 — LAIDA: A
PI		
LT	UŽSAKOVAS: [redacted]	DOKUMENTO ŽYMUO: HE-22-I.005-00-TDP-BD.BR-05 — LAPAS: 1 — LAPU: 1

Tekla Structures