


STATINIŲ IŠDĖSTYMO PLANAS

M1:500

Rangovui
perduoda
ma
teritorija

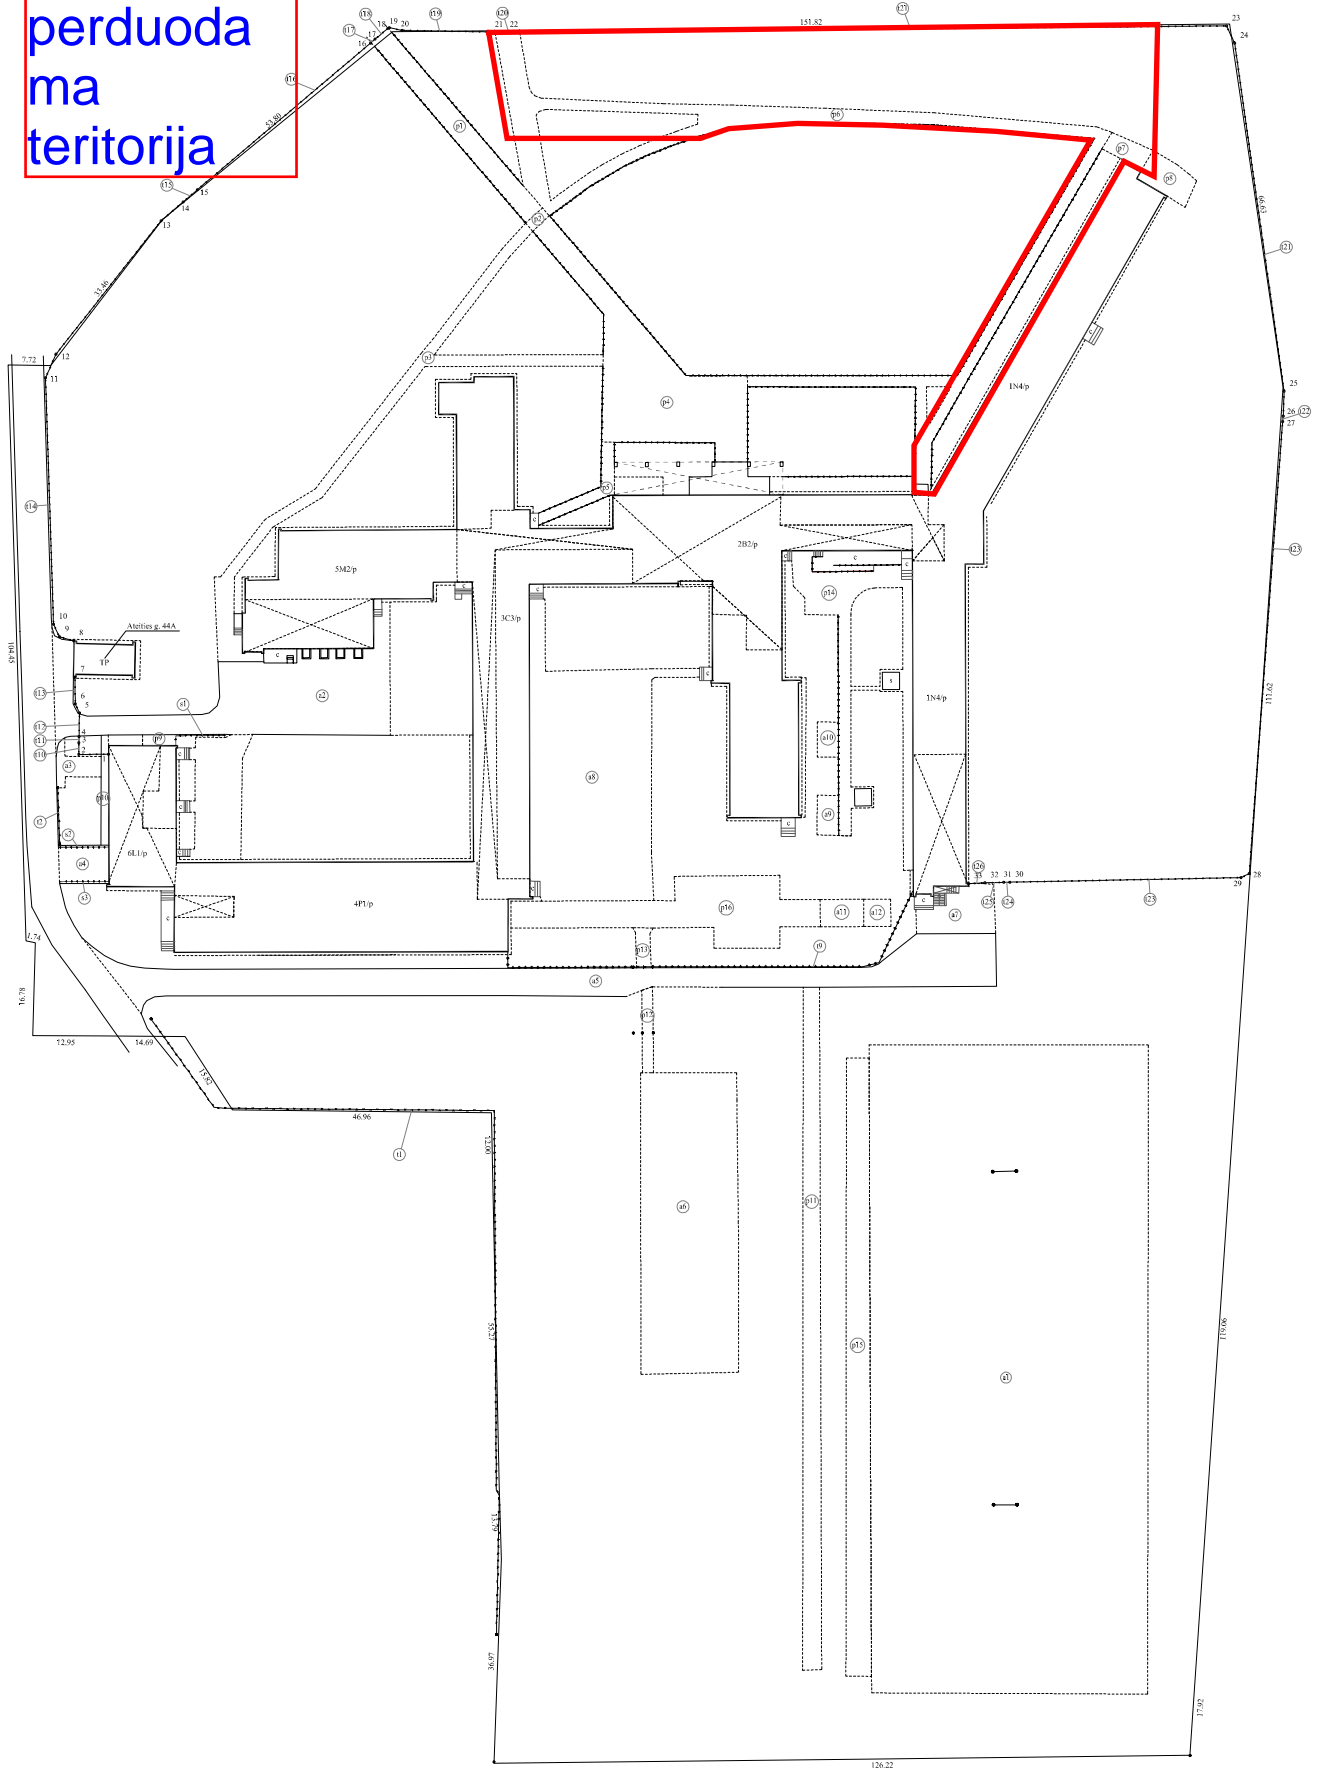

1132047220

Zemės sklypo kadaistro Nr.	0101/0016/237	
Zemės sklypo ribų daiktinių žemių Nr.	SJ Vilniaus planas 2003-1-19	
Valstybės įstatyme Registrų centras, Adresas: 1201/00346, adresas: Vilniaus, Loovo g. 25-01 tel.: +370 5 219 2636		
Matavimo kvadrato Nr.	Parcelis	Varde ir pavardė
2M-M-282	Matavimas	EUGENIUS BUDRYS
Adresas: Vilniaus m. sav. Vilniaus m. Atosičis g. 44		
Kolchovo daiktinių nustatymo data	2021-09-14	
Plano parengimo data	2023-09-14	