


STATINIŲ IŠDĖSTYMO PLANAS
M1:500

Įvažiavimas į
statyb vietę iš
Ateities g. pro
Jonyno autobusų
stotelę

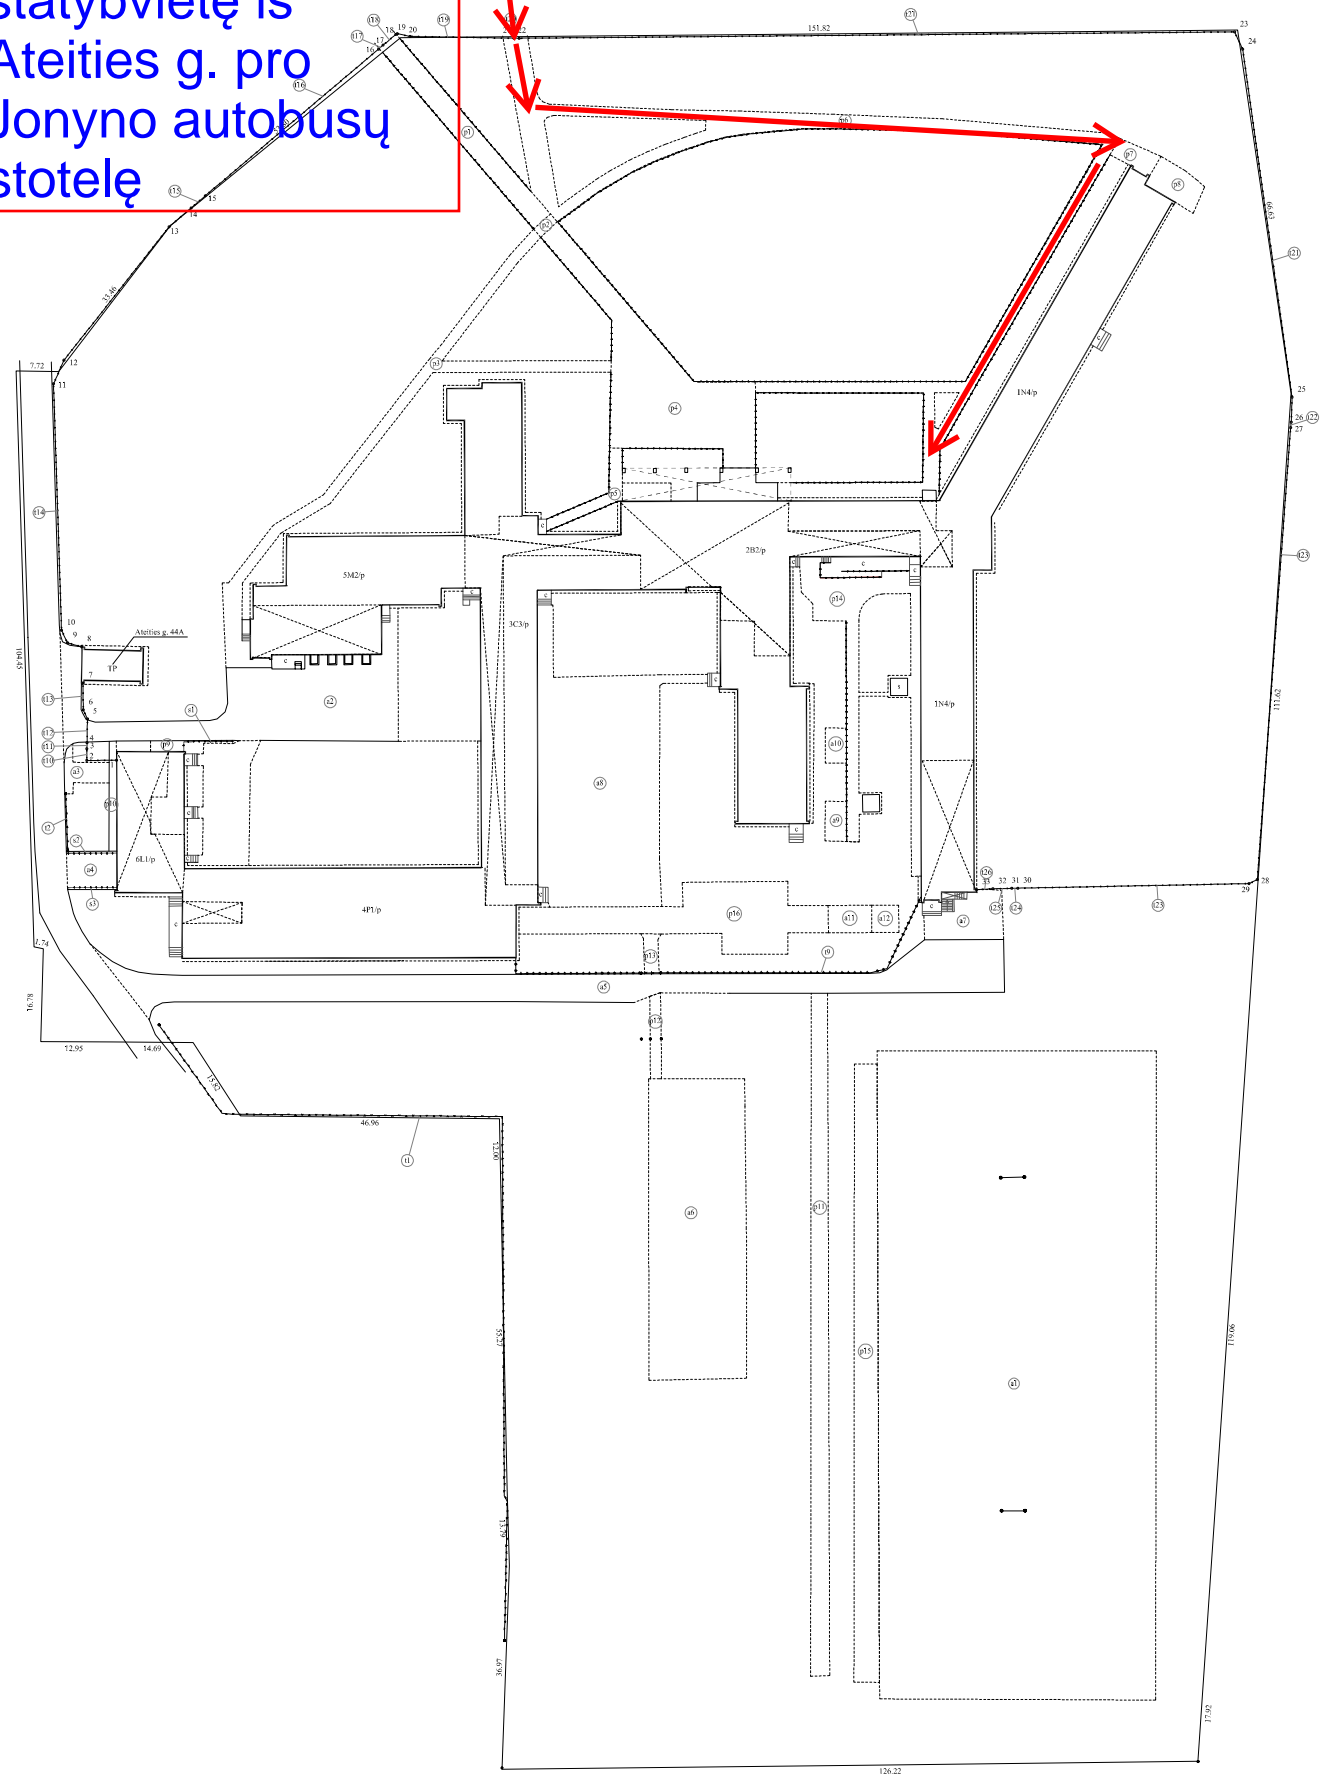

1132047220

Zemės sklypo kadaistro Nr.	0101/0016/237	
Zemės sklypo ribų daurmetų kėlinis	SJ Vilniaus planas 2003-1-19	
Valstybės įmetel Registrų centras, kodas: 130100346, adresas: Vilnius, Looovo g. 25-01 tel.: +370 5 219 2636		
Mėstintuko kvėstifikacijos irų emilimo Nr.	Parcigios	Varidas ir pavardė
2M-M-282	Mėstintukas	EUGENIUS BUDRYS
Adresas: Vilniaus m. sav. Vilniaus m. Ateities g. 44		
Kėsturo daurmetų nustatymo data	2021-09-14	
Plano parengimo data	2023-09-14	