

Dangos elementai

Lenta (pagaminta iš bangkirai kietmedžio) L-1 8 vnt.

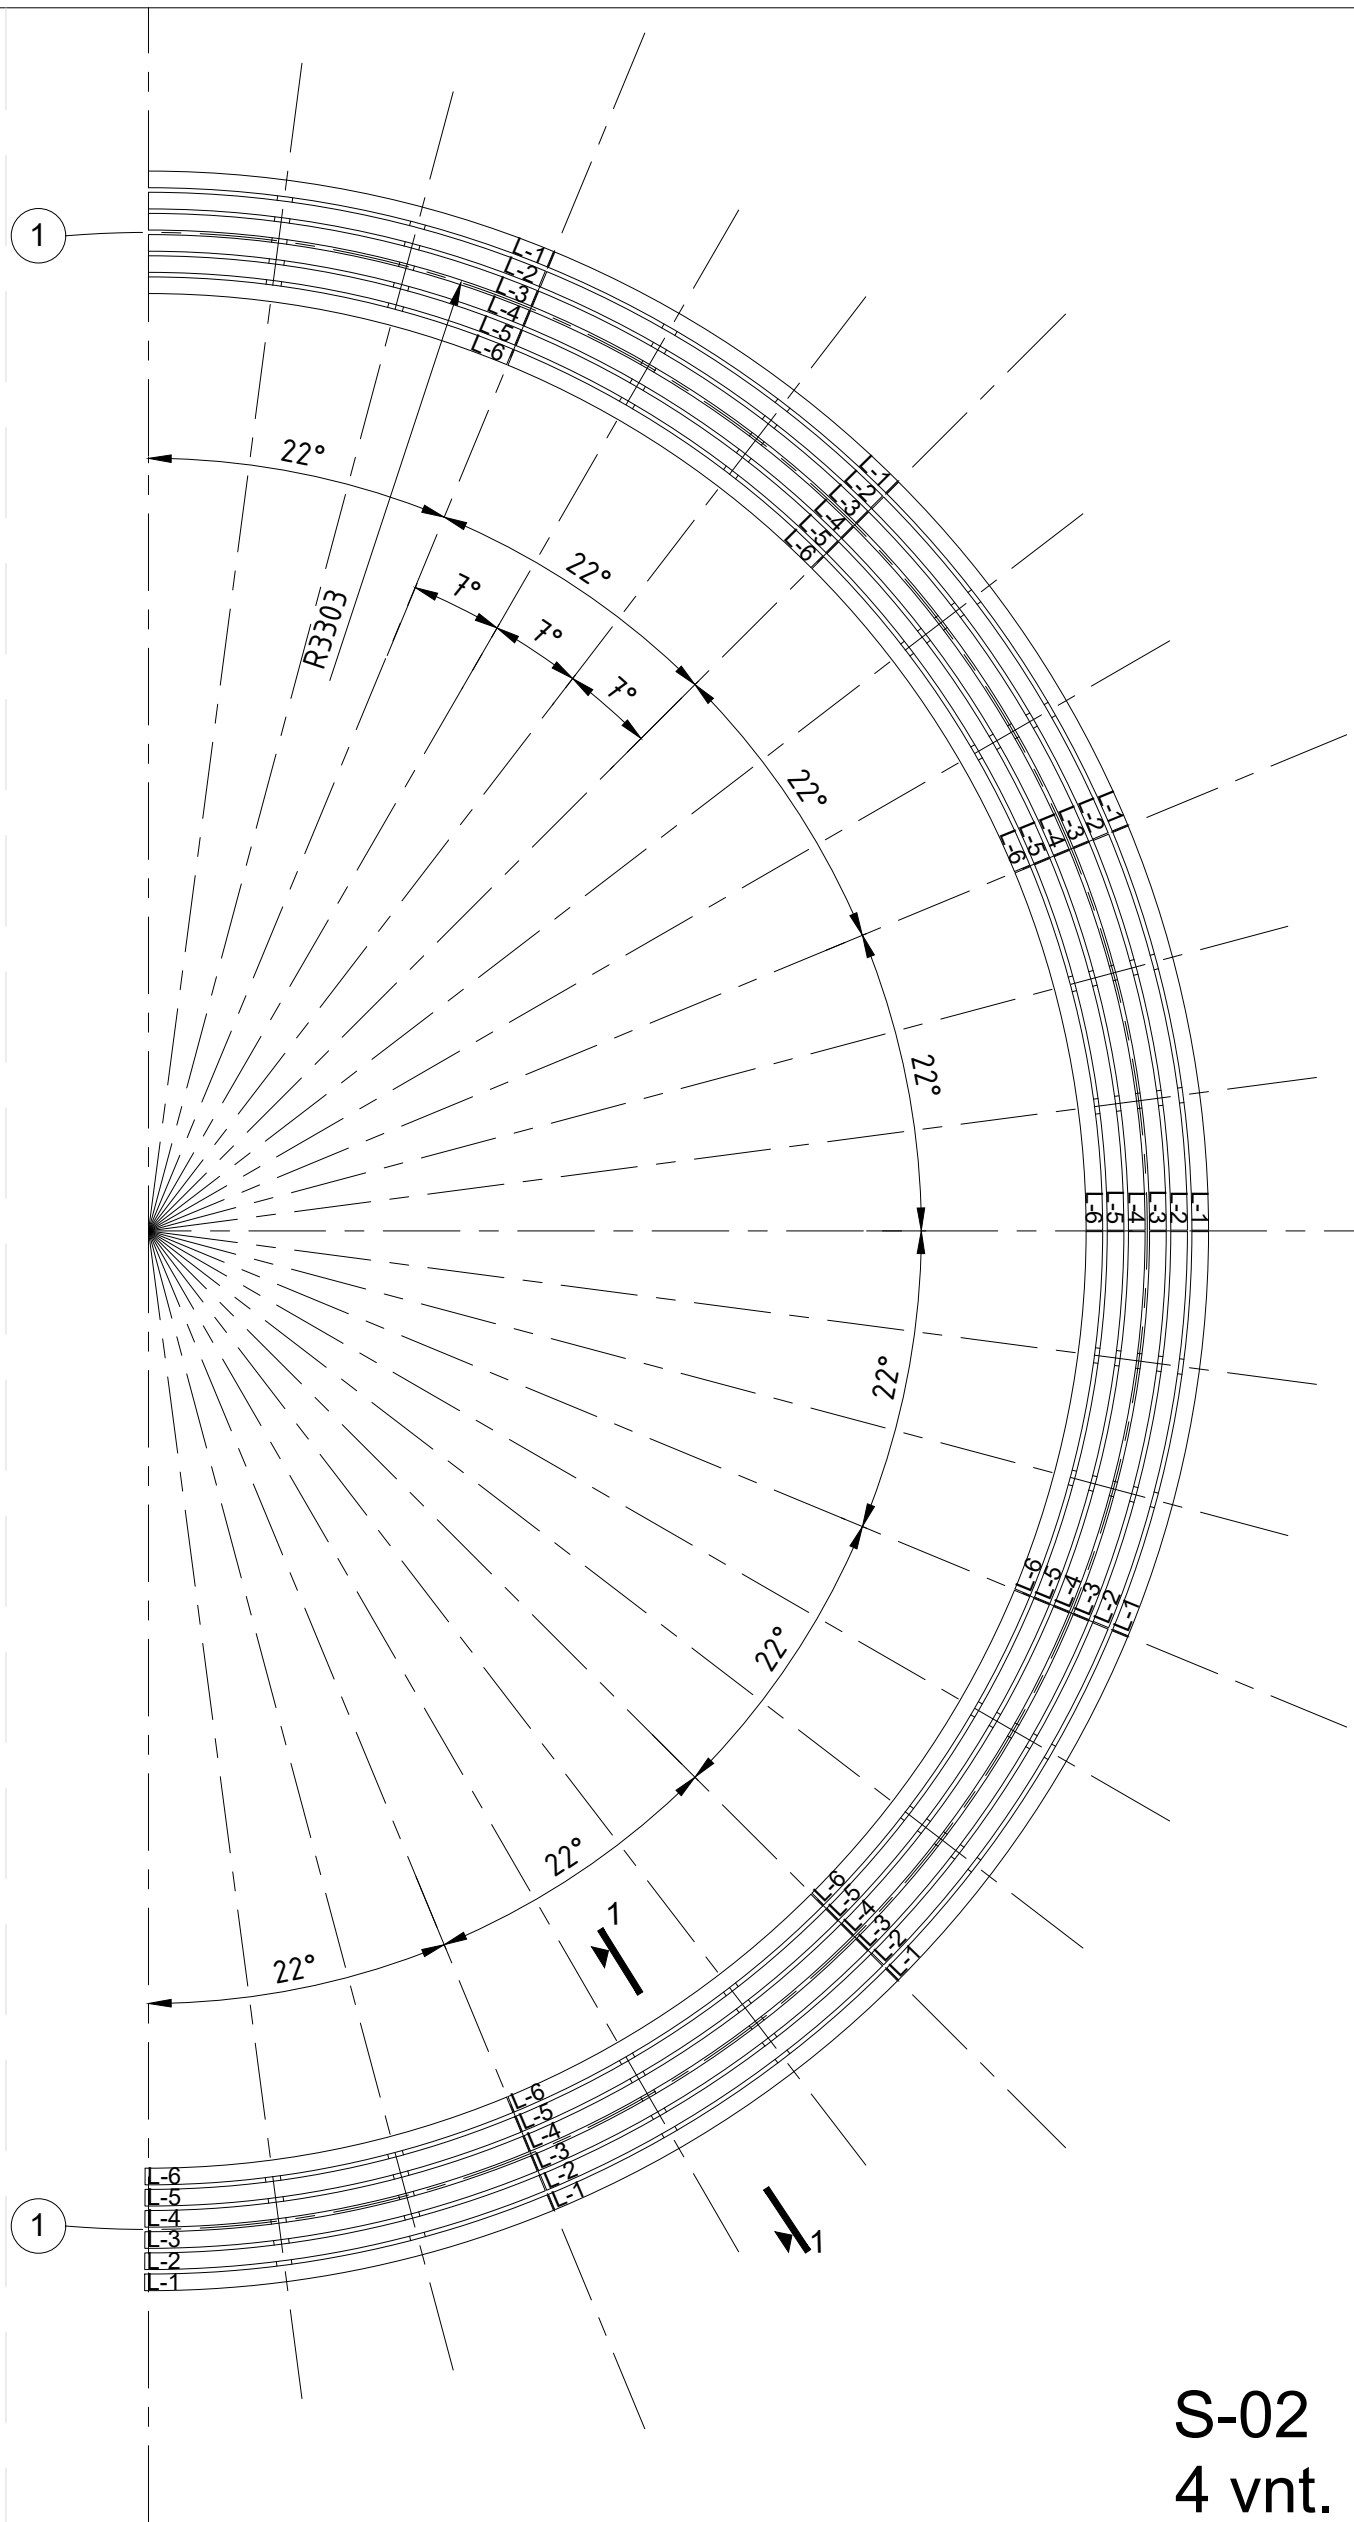
Lenta (pagaminta iš bangkirai kietmedžio) L-2 8 vnt.

Lenta (pagaminta iš bangkirai kietmedžio) L-3 8 vnt.


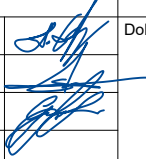
Lenta (pagaminta iš bangkirai kietmedžio) L-4 8 vnt.

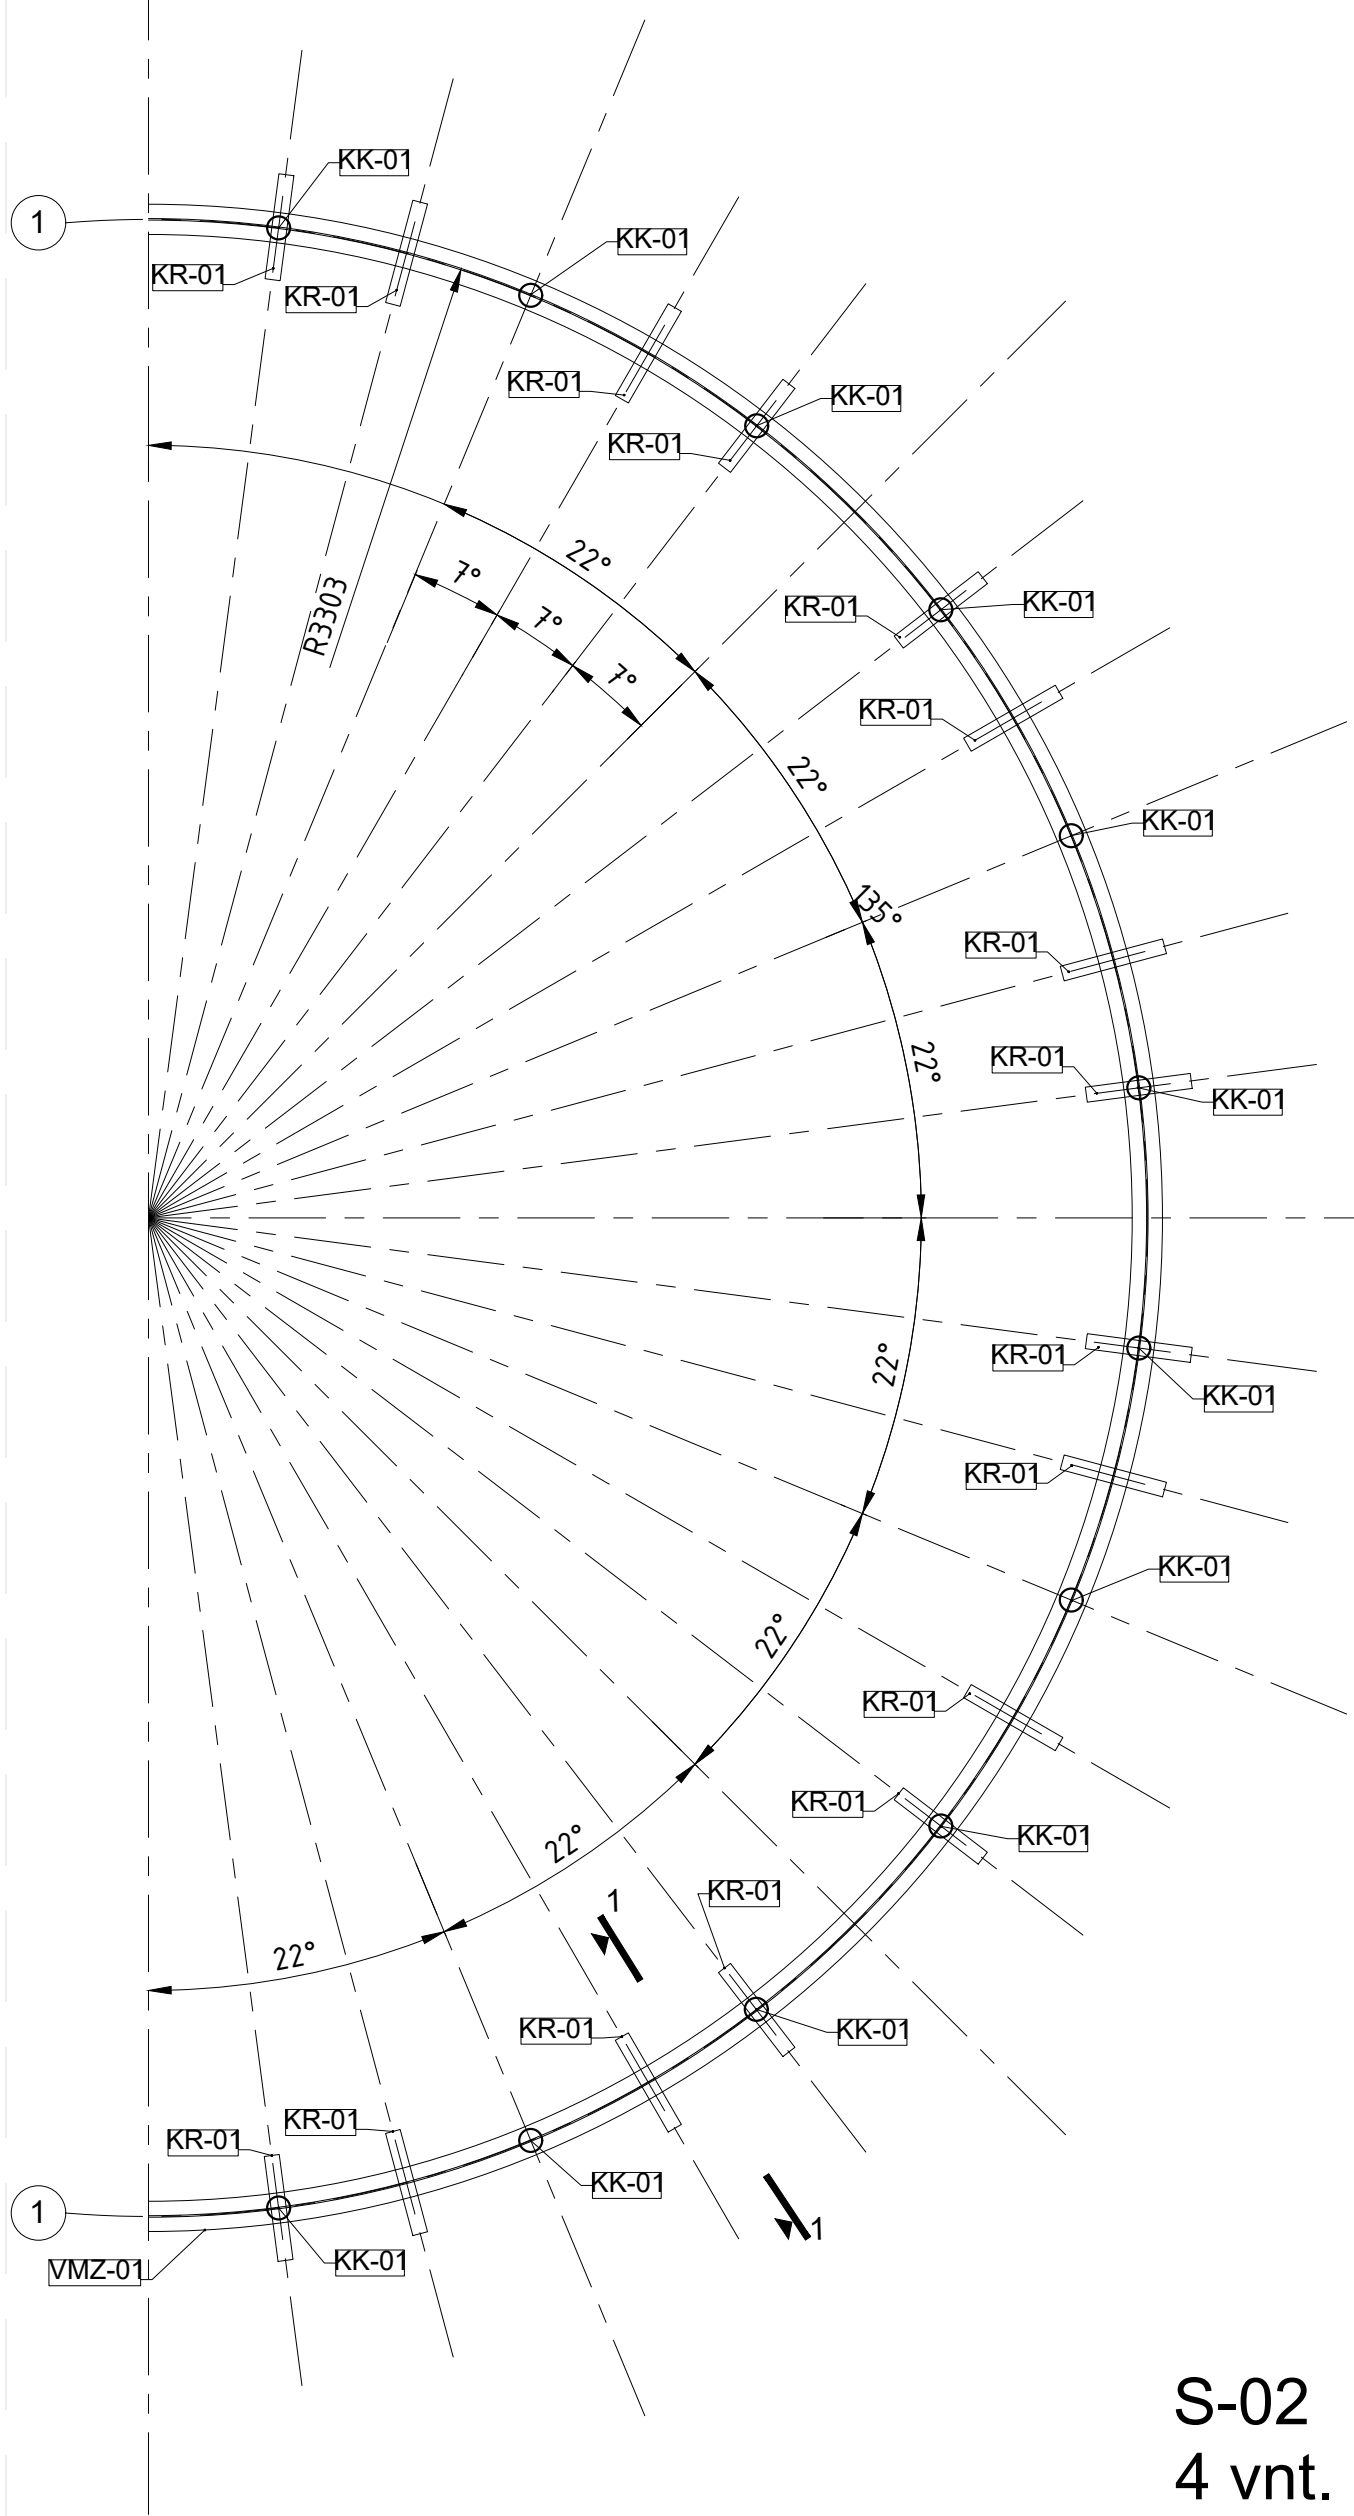
Lenta (pagaminta iš bangkirai kietmedžio) L-5 8 vnt.

Lenta (pagaminta iš bangkirai kietmedžio) L-6 8 vnt.



S-02
4 vnt.

0	2024-09	Ekspertizei. Statybą leidžiančiam dokumentui		
Laida	Išleidimo data	Laidos statusas. Keitimo priežastis (jei taikoma)		
KVAL. PATV. DOK. NR.			Statinio projekto pav.: Vasaros koncertų estrados ir jos teritorijos, Liepojos g. 1, Klaipėdoje, kapitalinio remonto projektas	
A 774	PV/PDV	A. Kiaunienė		Dokumento pav.: Laida
A 912	Arch.	Š. Kiaunė		Suolų žiniaraštis: Lenktas suolas S-02. Dangos planas M 1:25
	Arch.	G. Marozaitė		
Kalba:	Statytojas ir (arba) užsakovas:		Dokumento žymuo:	
LT	Klaipėdos miesto savivaldybė		P22-037-KRTP-SP.B-12	
			Lapas	Lapų
			3	5


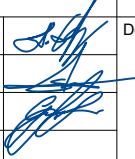


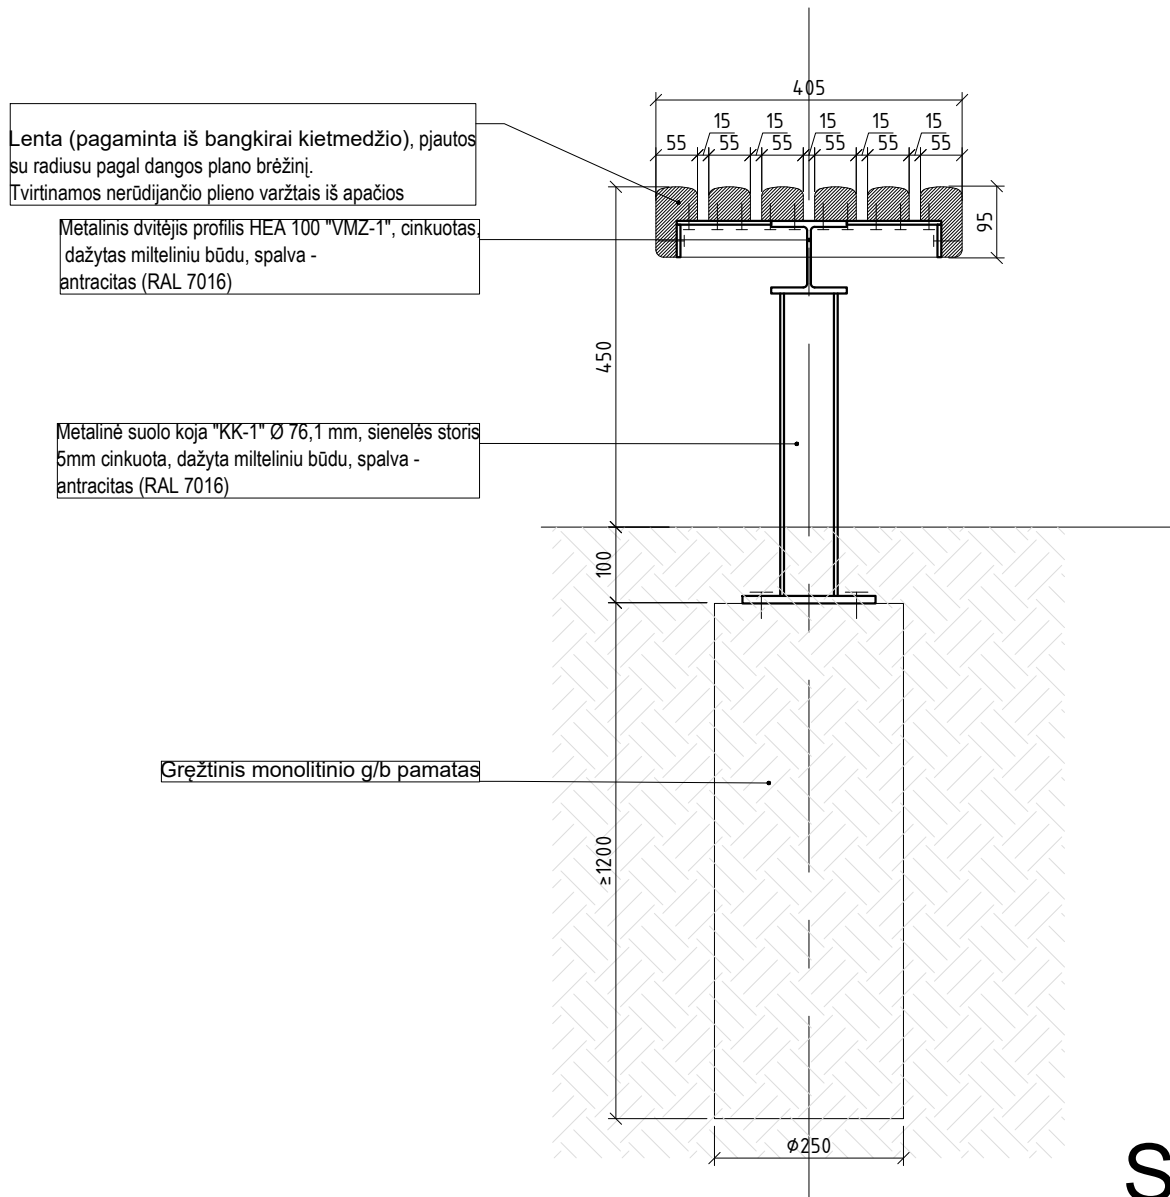
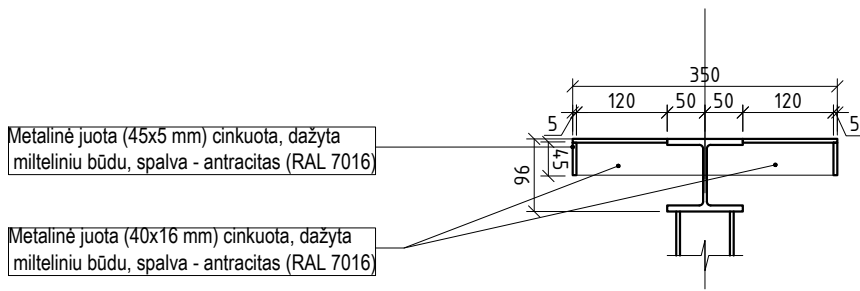
S-02
4 vnt.

Metalinis elementas ("KR-01", 350x50x45 mm) suvirintas iš metalinių juostų. Cinkuotas, dažytas miltelinu būdu, spalva - antracitas (RAL 7016) - **16 vnt.**




Metalinė suolo koja ("KK-01", Ø 76,1 mm, ilgis 410 mm, sienelės storis 5mm) cinkuota, dažyta miltelinu būdu, spalva - antracitas (RAL 7016) - **12 vnt.**

Metalinis dvitėjis profilis HEA 100 ("VMZ-01"), cinkuotas, dažytas miltelinu būdu, spalva - antracitas (RAL 7016) - **10.4 m**

0	2024-09	Ekspertizei. Statybą leidžiančiam dokumentui			
Laida	Išleidimo data	Laidos statusas. Keitimo priežastis (jei taikoma)			
KVAL. PATV. DOK. NR.			Statinio projekto pav.: Vasaros koncertų estrados ir jos teritorijos, Liepojos g. 1, Klaipėdoje, kapitalinio remonto projektas		
A 774	PV/PDV	A. Kiaunienė		Dokumento pav.: Laida	
A 912	Arch.	Š. Kiaunė		Suolų žiniaraštis: Lenktas suolas S-02. Konstrukcijos planas, M 1:25	0
	Arch.	G. Marozaitė			
Kalba:	Statytojas ir (arba) užsakovas:		Dokumento žymuo:		
LT	Klaipėdos miesto savivaldybė		P22-037-KRTP-SP.B-12		
			Lapas	Lapų	
			4	5	



S-02

0	2024-09	Ekspertizei. Statybą leidžiančiam dokumentui			
Laida	Išleidimo data	Laidos statusas. Keitimo priežastis (jei taikoma)			
KVAL. PATV. DOK. NR.				Statinio projekto pav.: Vasaros koncertų estrados ir jos teritorijos, Liepojos g. 1, Klaipėdoje, kapitalinio remonto projektas	
A 774	PV/PDV	A. Kiaunienė		Dokumento pav.: Suolų žiniaraštis: Lenktas suolas S-02. Pjūvis 1-1 M 1:10	
A 912	Arch.	Š. Kiaunė			
	Arch.	G. Marozaitė			
Kalba:	Statytojas ir (arba) užsakovas:			Dokumento žymuo:	
LT	Klaipėdos miesto savivaldybė			P22-037-KRTP-SP.B-12	
				Lapas	Lapų
				5	5