


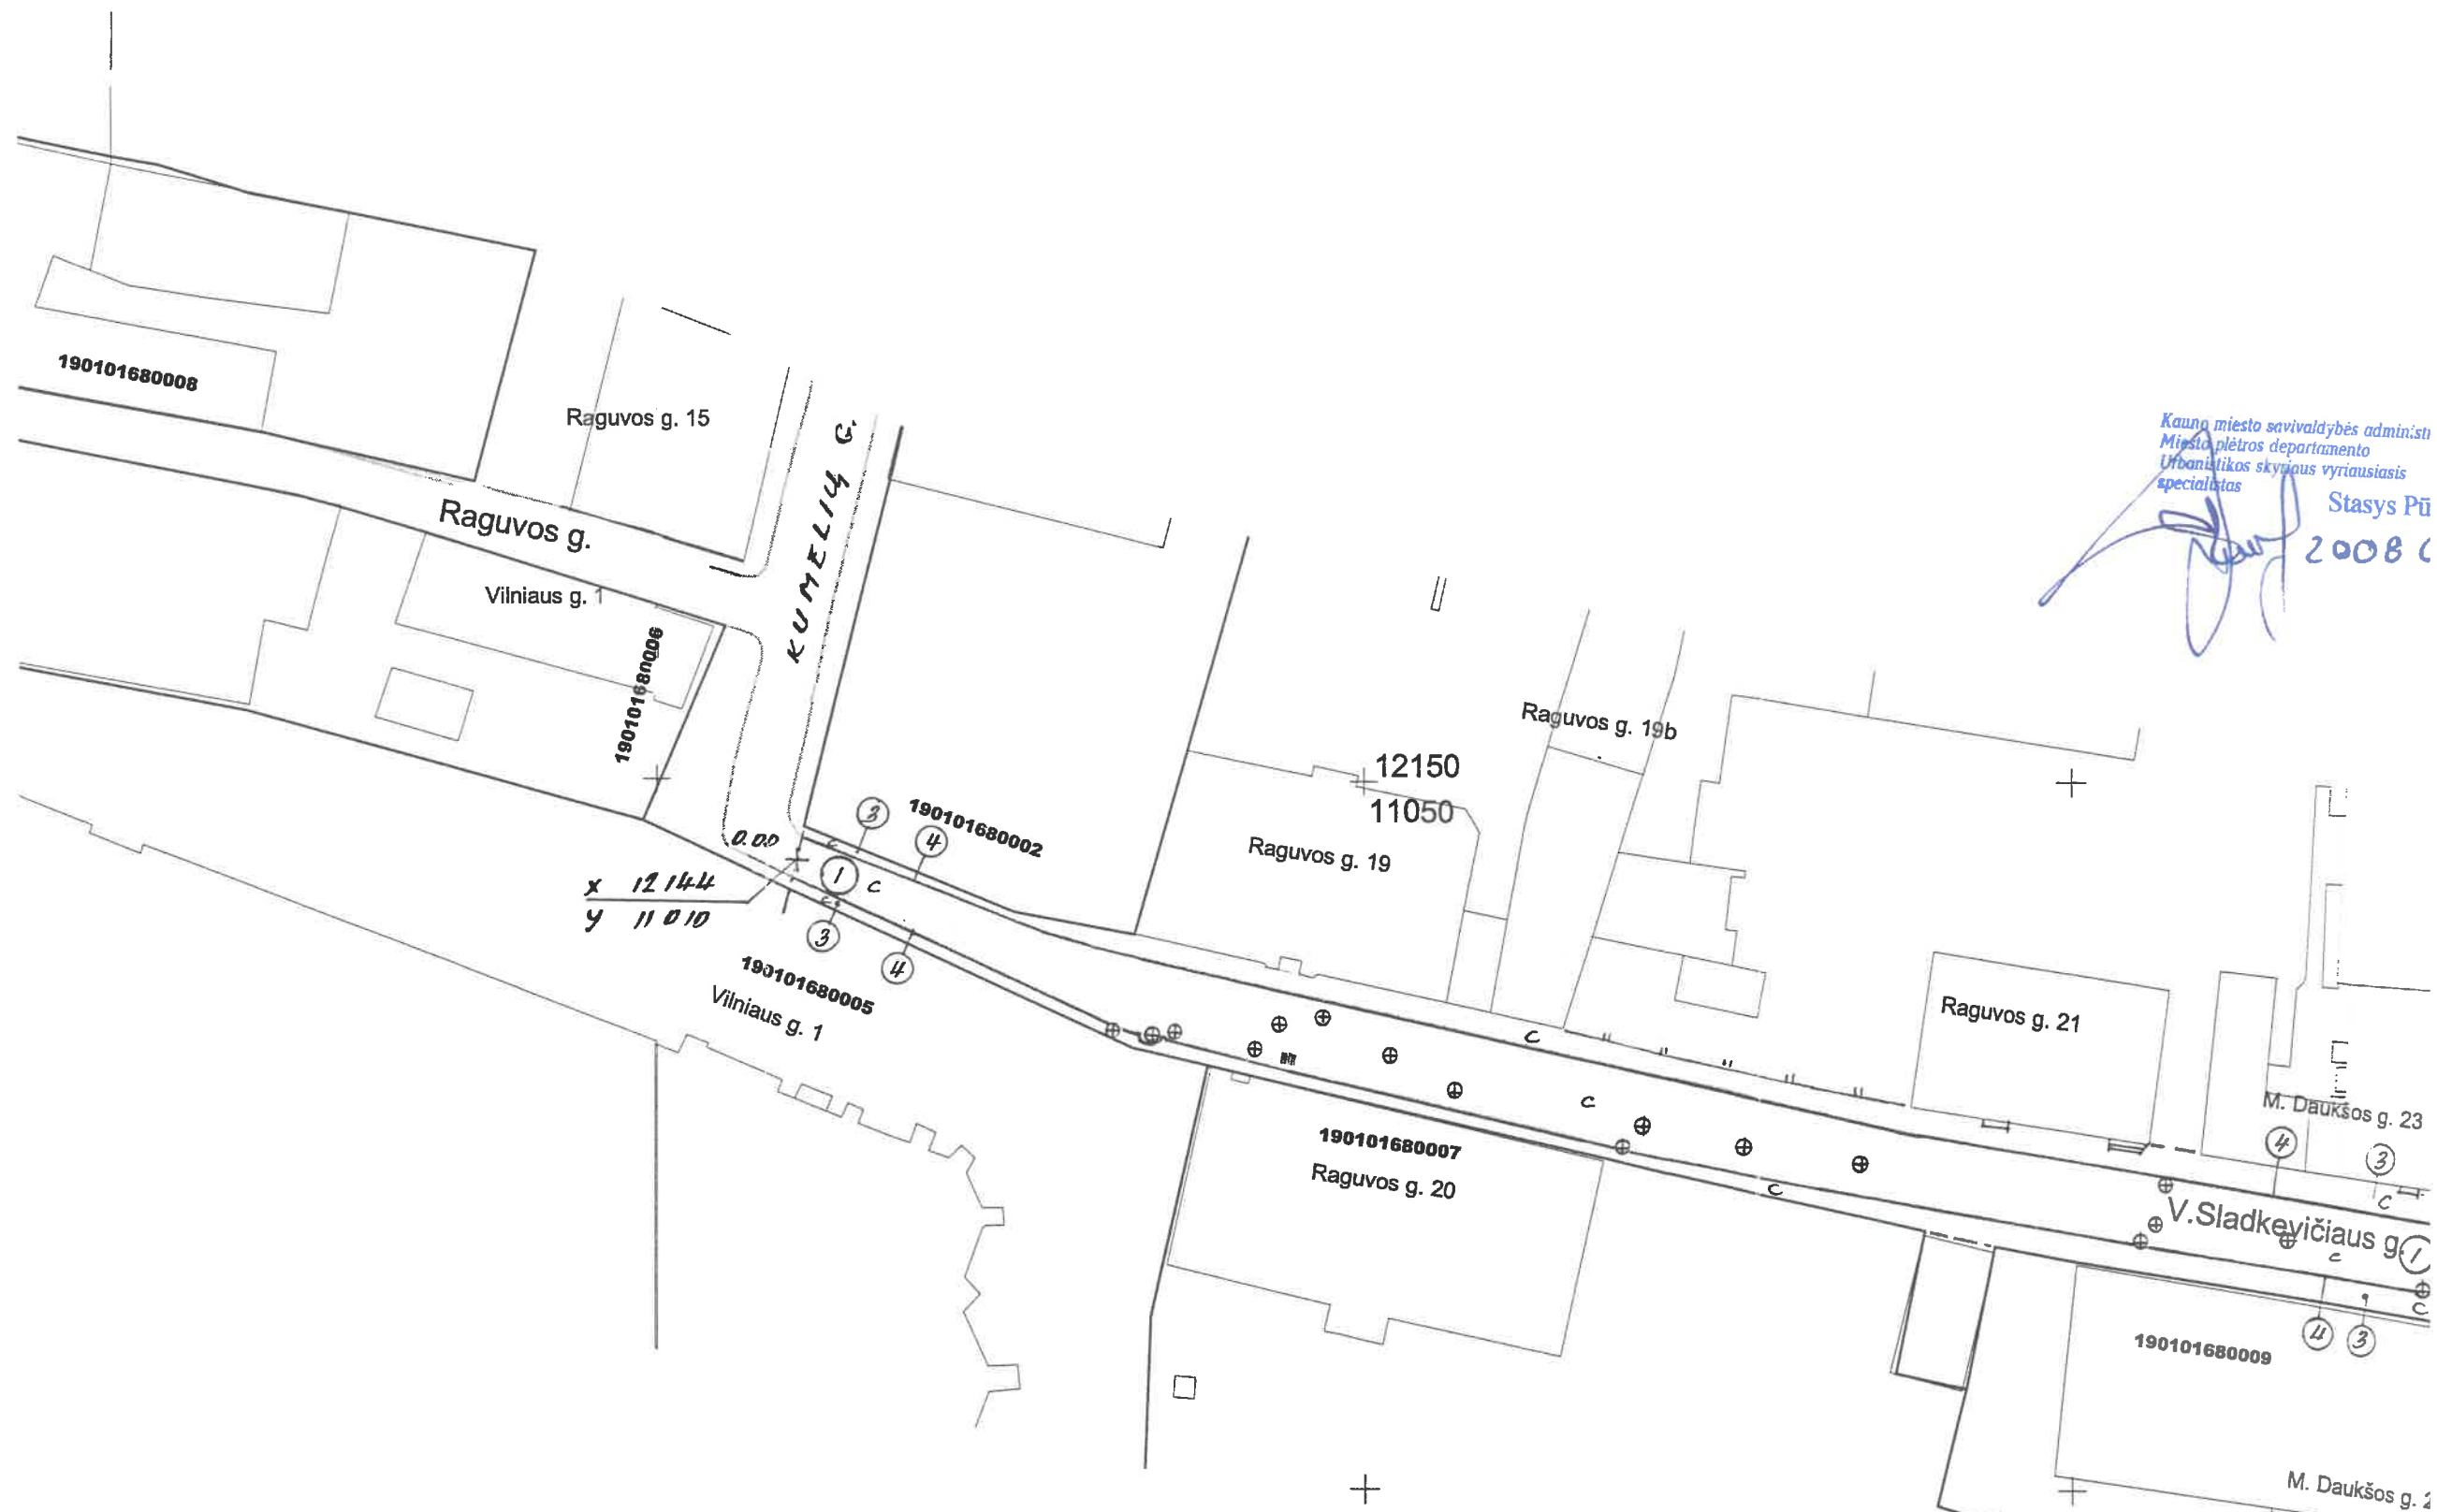

Kauno miesto savivaldybės administracija
Miesto plėtros departamento
Urbanistikos skyriaus vyriausiasis
specialistas

Stasys Pū
2008 01

inžinierė operatorė
Pakers Audra

GEODUOMENŲ BAZĖ
I VESTA

Komunalinio ūkio skyriaus
vyriausiasis specialistas
Algimantas Jonas Savukynas

2005 12 01

Koordinatės

VALSTYBINIS

pareigos

Matavimai

Gr. vedėjas

Kaunas