




Suolų grupė S1
Susideda iš 23 gaminių:
S1-01 - S1-23

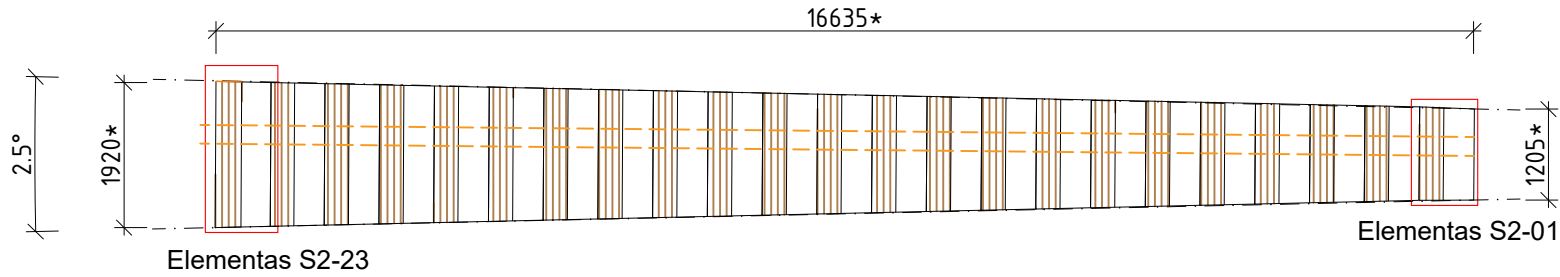


Suolų grupė S2
Susideda iš 23 gaminių:
S2-01 - S2-23

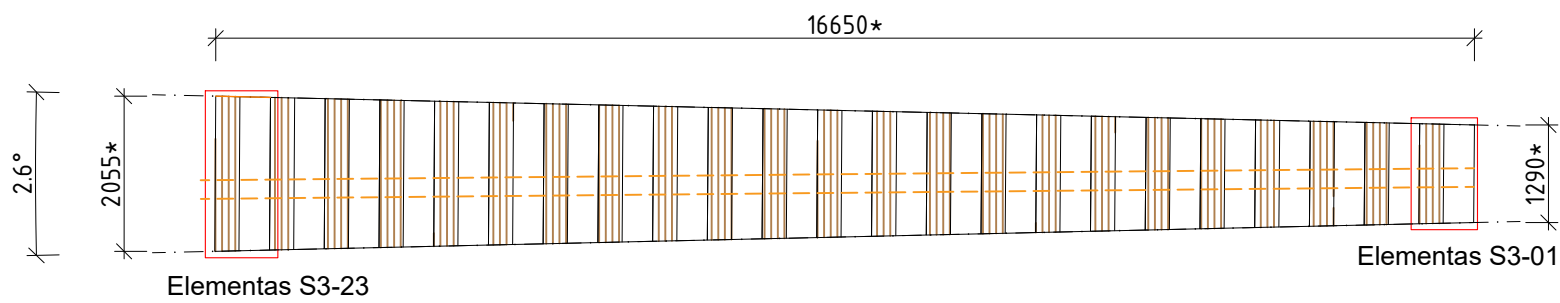


Suolų grupė S3
Susideda iš 23 gaminių:
S3-01 - S3-23

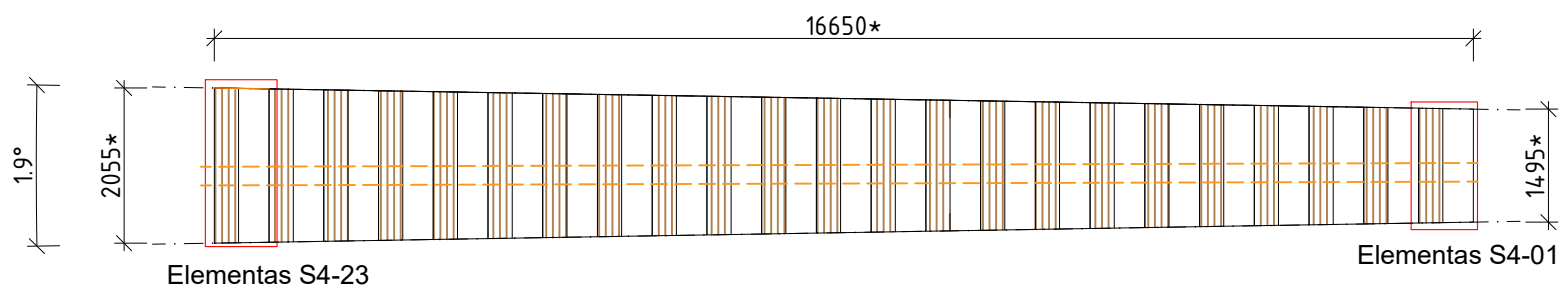


Suolų grupė S4
Susideda iš 23 gaminių:
S4-01 - S4-23

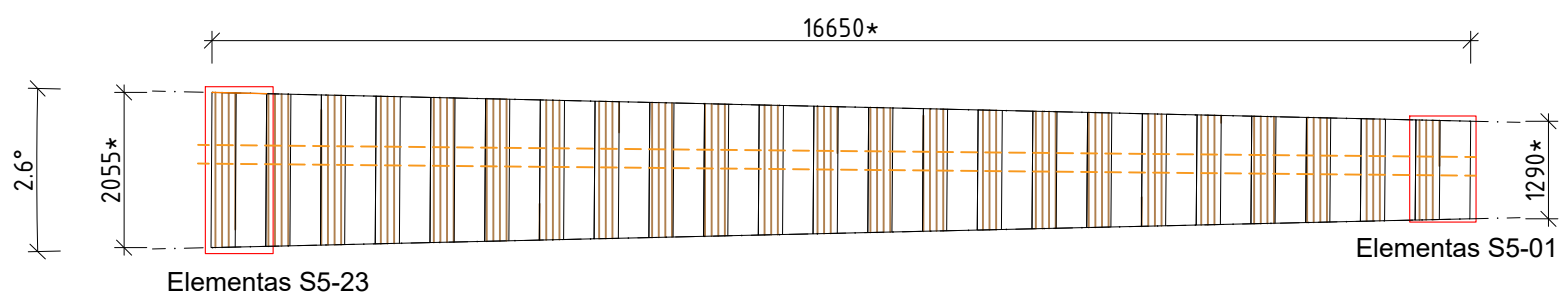

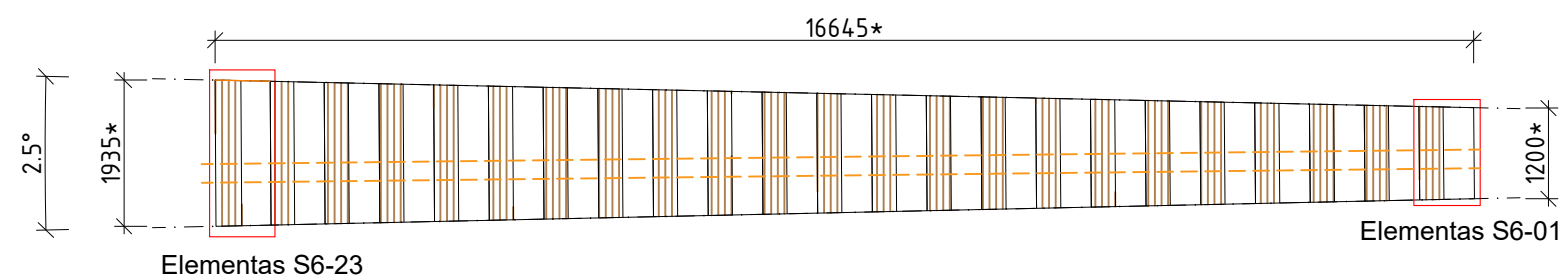


Suolų grupė S5
Susideda iš 23 gaminių:
S5-01 - S5-23

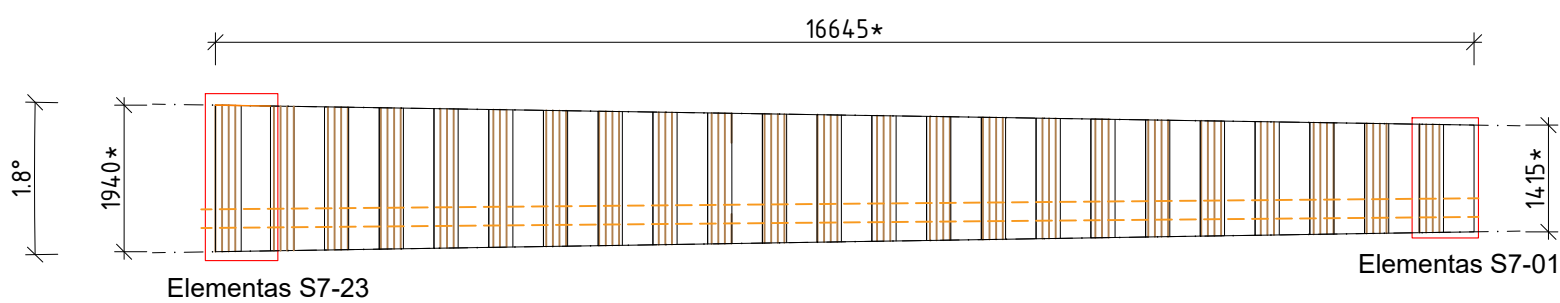

Suolų grupė S6
Susideda iš 23 gaminių:
S6-01 - S6-23




Suolų grupė S7
Susideda iš 23 gaminių:
S7-01 - S7-23

-  Betonas
-  WPC kompozito lentos
-  Laiptasijos vieta

Pastabos:

1. Žvaigždute pažymėti matmenys tikslinami DP
2. Atskiri suolų gaminiai tikslinami DP
3. Gaminių tipinis pjūvis pateiktas žinraštyje P22-037-KRTP-SA.B-02, 2 lape

0	2024-05	Ekspertizei. Statybą leidžiančiam dokumentui		
Laida	Išleidimo data	Laidos statusas. Keitimo priežastis (jei taikoma)		
KVAL. PATV. DOK. NR.			Statinio projekto pav.: Vasaros koncertų estrados ir jos teritorijos, Liepojos g. 1, Klaipėdoje, kapitalinio remonto projektas	
A 912			PV	Š. Kiaunė
A 774	PDV	A. Kiaunienė	Dokumento pav.: SUOLAI IR LAIPTAI: Suolų grupių žiniaraštis, M 1:100	0
	Arch.	G. Marozaitė		
Kalba:	Statytojas ir (arba) užsakovas:		Dokumento žymuo:	
LT	Klaipėdos miesto savivaldybė		P22-037-KRTP-SA.B-02	
			Lapas	Lapų
			1	3