


NALŠIOS MUZIEJAUS EKSPOZICIJOS  
“TARP ŽOLYNŲ IR TAUTŲ: NALŠIOS ŽEMĖS ISTORIJS”  
TECHNINIS PROJEKTAS

4 | EKSPOZICIJOS BRĖŽINIAI M1:50  
GAMINIŲ, EKSPONATŲ, INTERAKTYVIŲ INSTALIACIJŲ  
NUŽYMĖJIMO PLANAI, IŠKLOTINĖS

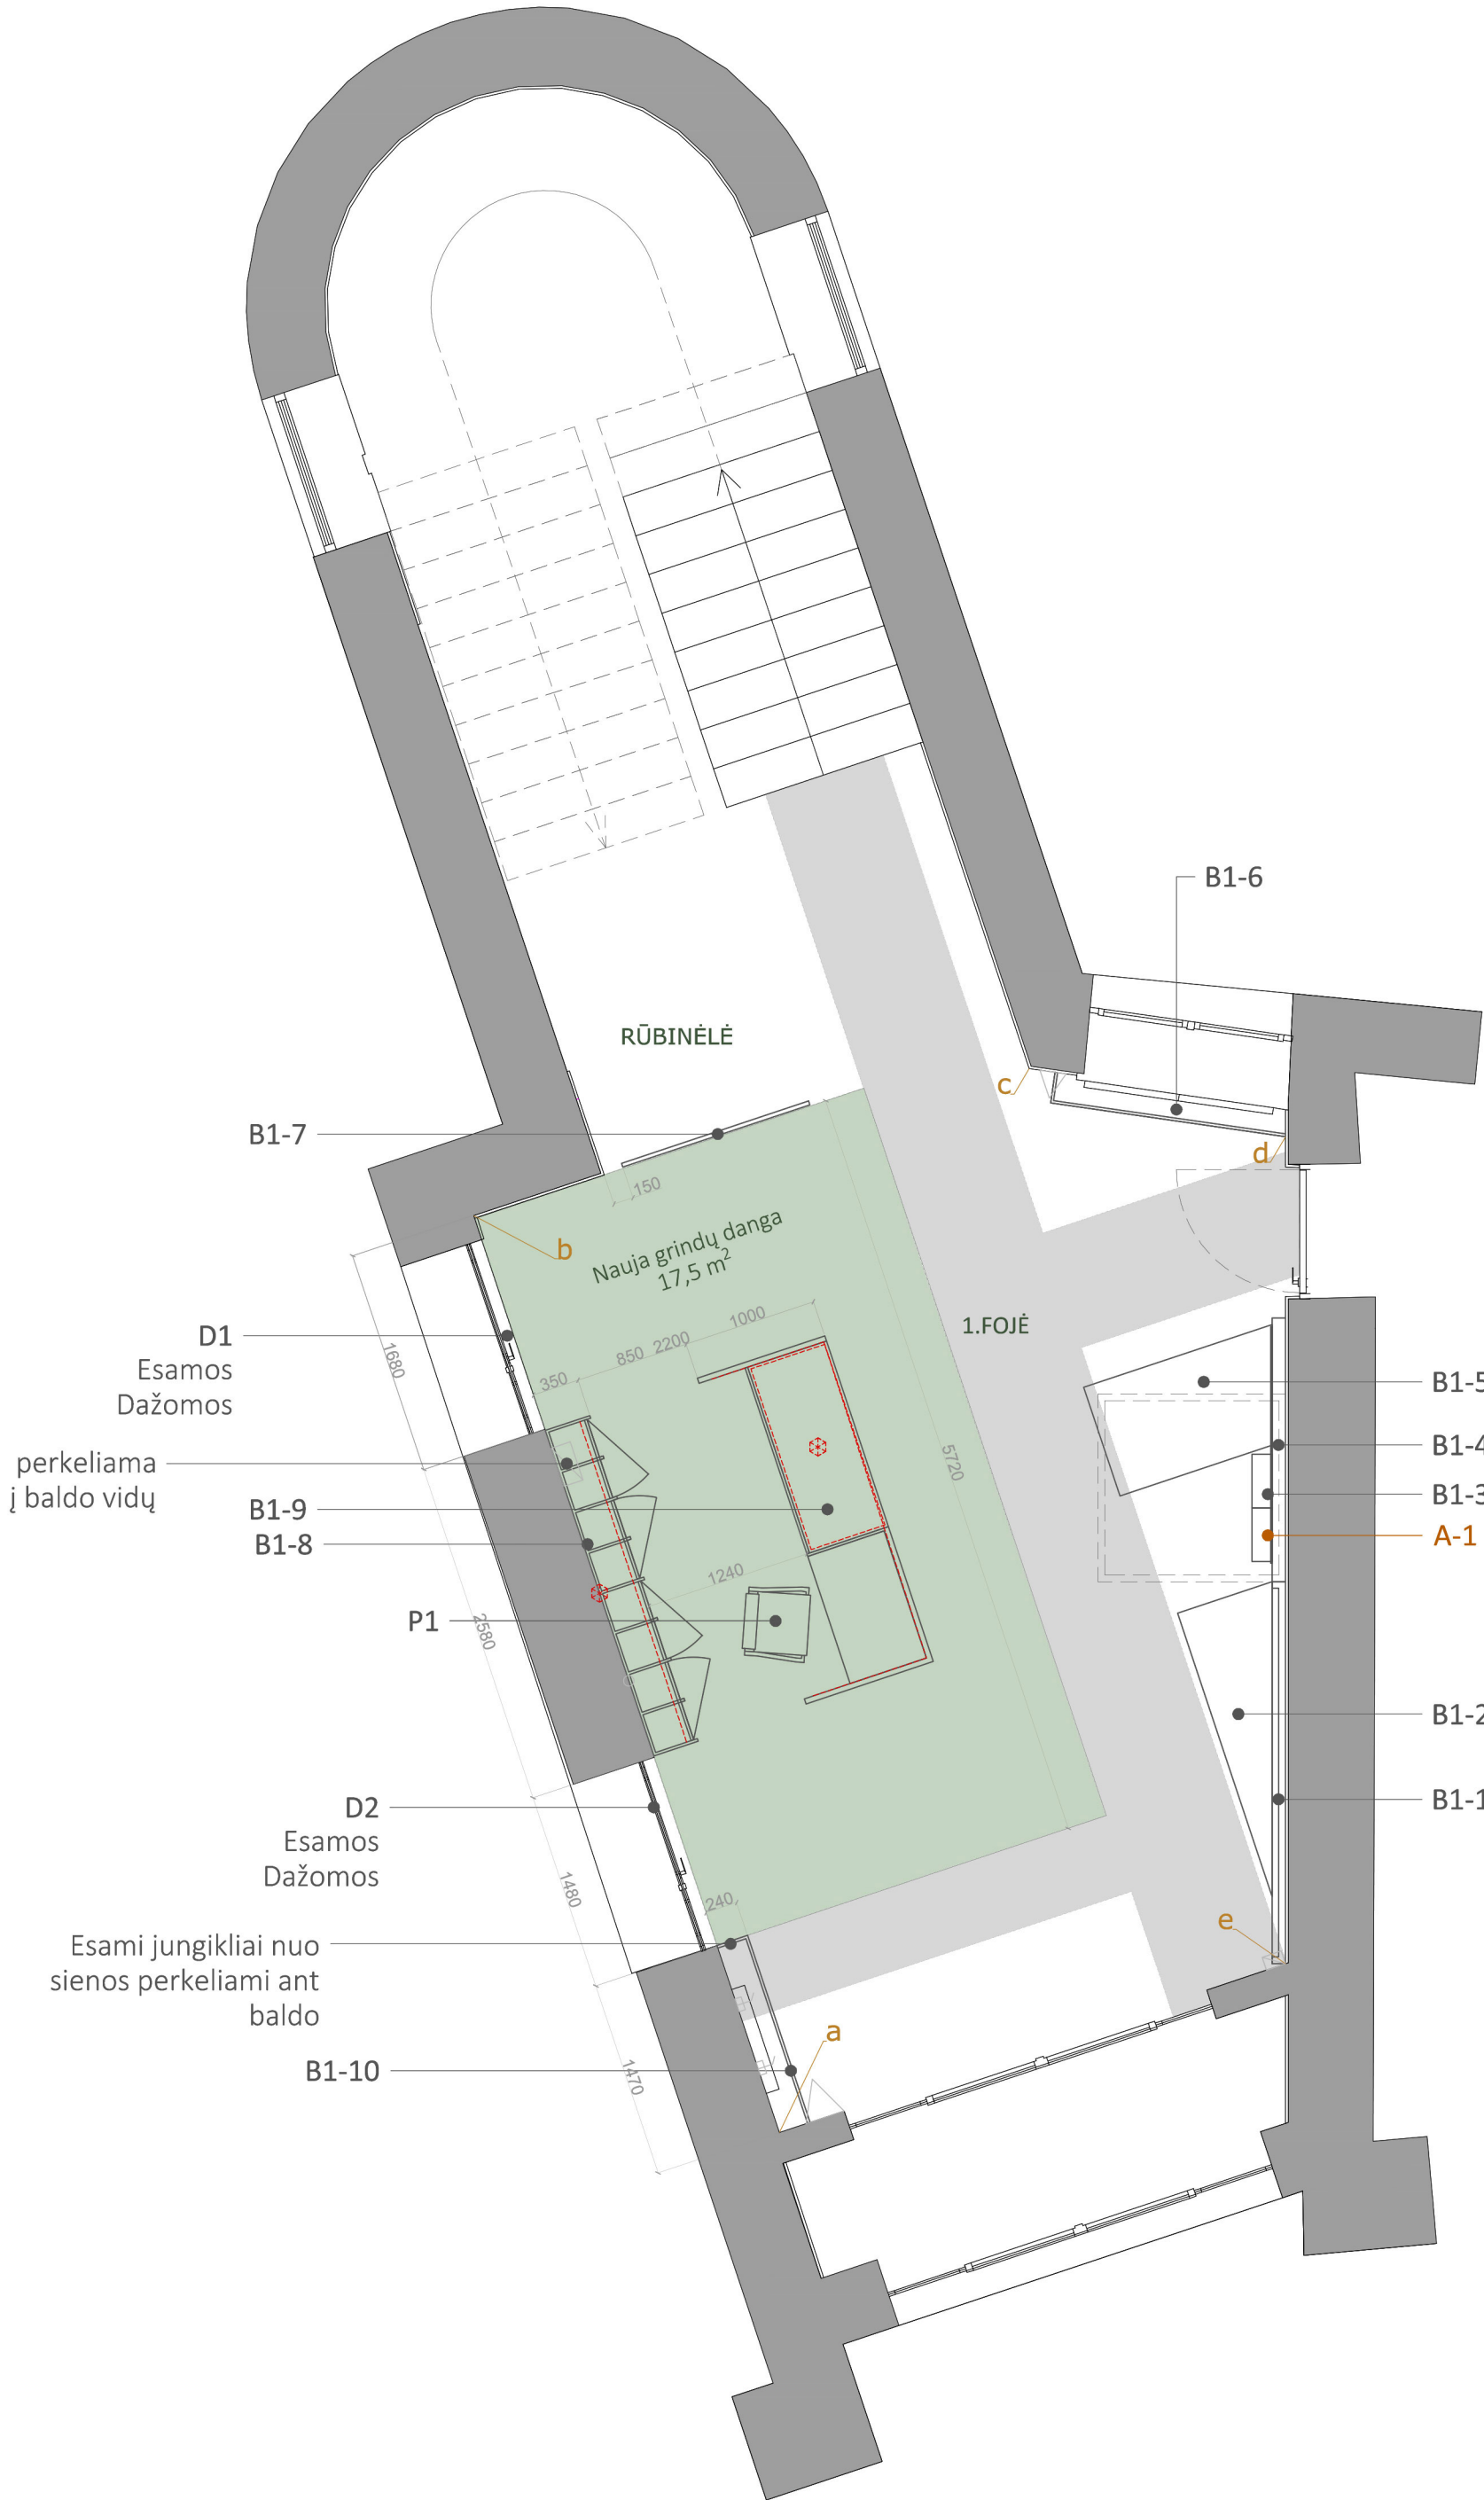




**PASTABOS**  
1. Matmenys tikslinti vietoje ir darbo projekto, grafinio dizaino rengimo metu.  
2. Medžiagiškumą ir specifikacijas tikslinti darbo projekto ir grafinio dizaino rengimo metu.  
3. Baldinės dalis derinti su interaktyvių instaliacijų įranga ir esamais inžineriniais įrengimais, užtikrinant prieinamumą jų aptarnavimui.  
4. Sprendinių įgyvendinimas turi būti derinamas su faktoje situacija vietoje, atsižvelgiant į pastato ypatumus, saugomus elementus ir inžinerinių tinklų išdėstymą.

#### EKSPLIKACIJA

- LD-1 Langų dengimas
- B1-1 Gaminamas baldas
- J1 Juostos dalis
- A-1 Atraktyvus žaidimas
- E-1 Ekspонатas, mziejaus vertybė
- IN-1 Multimedija
- Led apšvietimas
- ⊗ Elektros šaltinis
- ⌂ Interaktyvios dalys | mechanizmai
- Stiklas
- Balinta fanera
- LMDP/ MDF dažyta

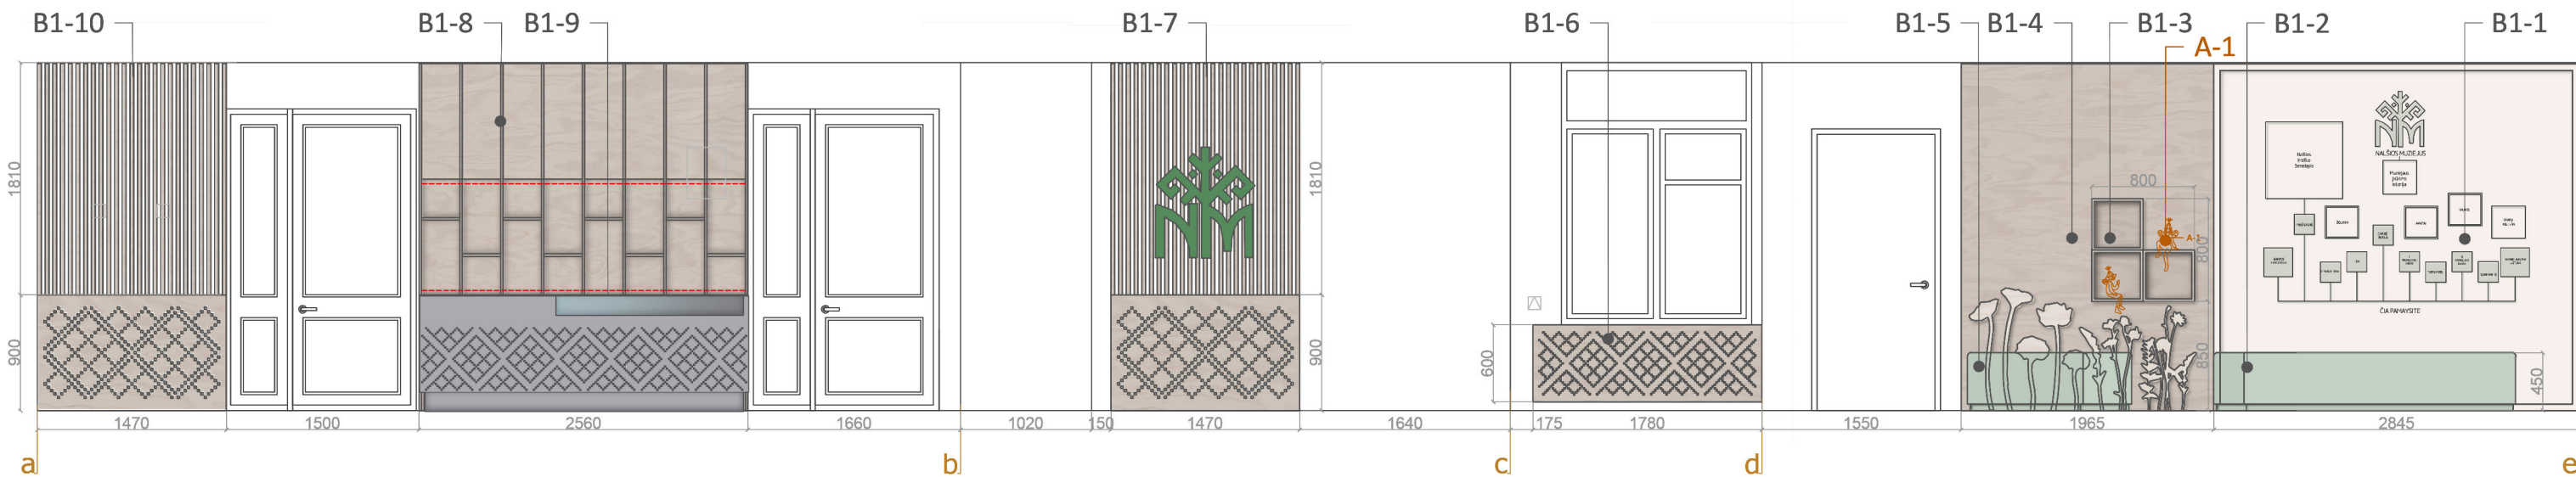

**PASTABOS**

1. Matmenis tikslinti vietoje ir darbo projekto, grafinio dizaino rengimo metu.



2. Medžiagiškumą ir specifikacijas tikslinti darbo projekto ir grafinio dizaino rengimo metu.

3. Baldinės dalis derinti su interaktyvių instaliacijų įranga ir esamais inžineriniais įrengimais, užtikrinant prieinamumą jų aptarnavimui.

4. Sprendinių įgyvendinimas turi būti derinamas su faktine situacija vietoje, atsižvelgiant į pastato ypatumus, saugomus elementus ir inžinerinių tinklų išdėstymą.

**EKSPLIKACIJA**

- LD-1 Langų dengimas
- B1-1 Gaminamas baldas
- J1 Juostos dalis
- A-1 Atraktyvus žaidimas
- E-1 Ekspонатas, mziejaus vertybė
- IN-1 Multimedija
- Led apšvietimas
- ⬡ Elektros šaltinis
- ⬡ Interaktyvios dalys | mechanizmai
- Stiklas
- Balinta fanera
- LMDP/ MDF dažyta

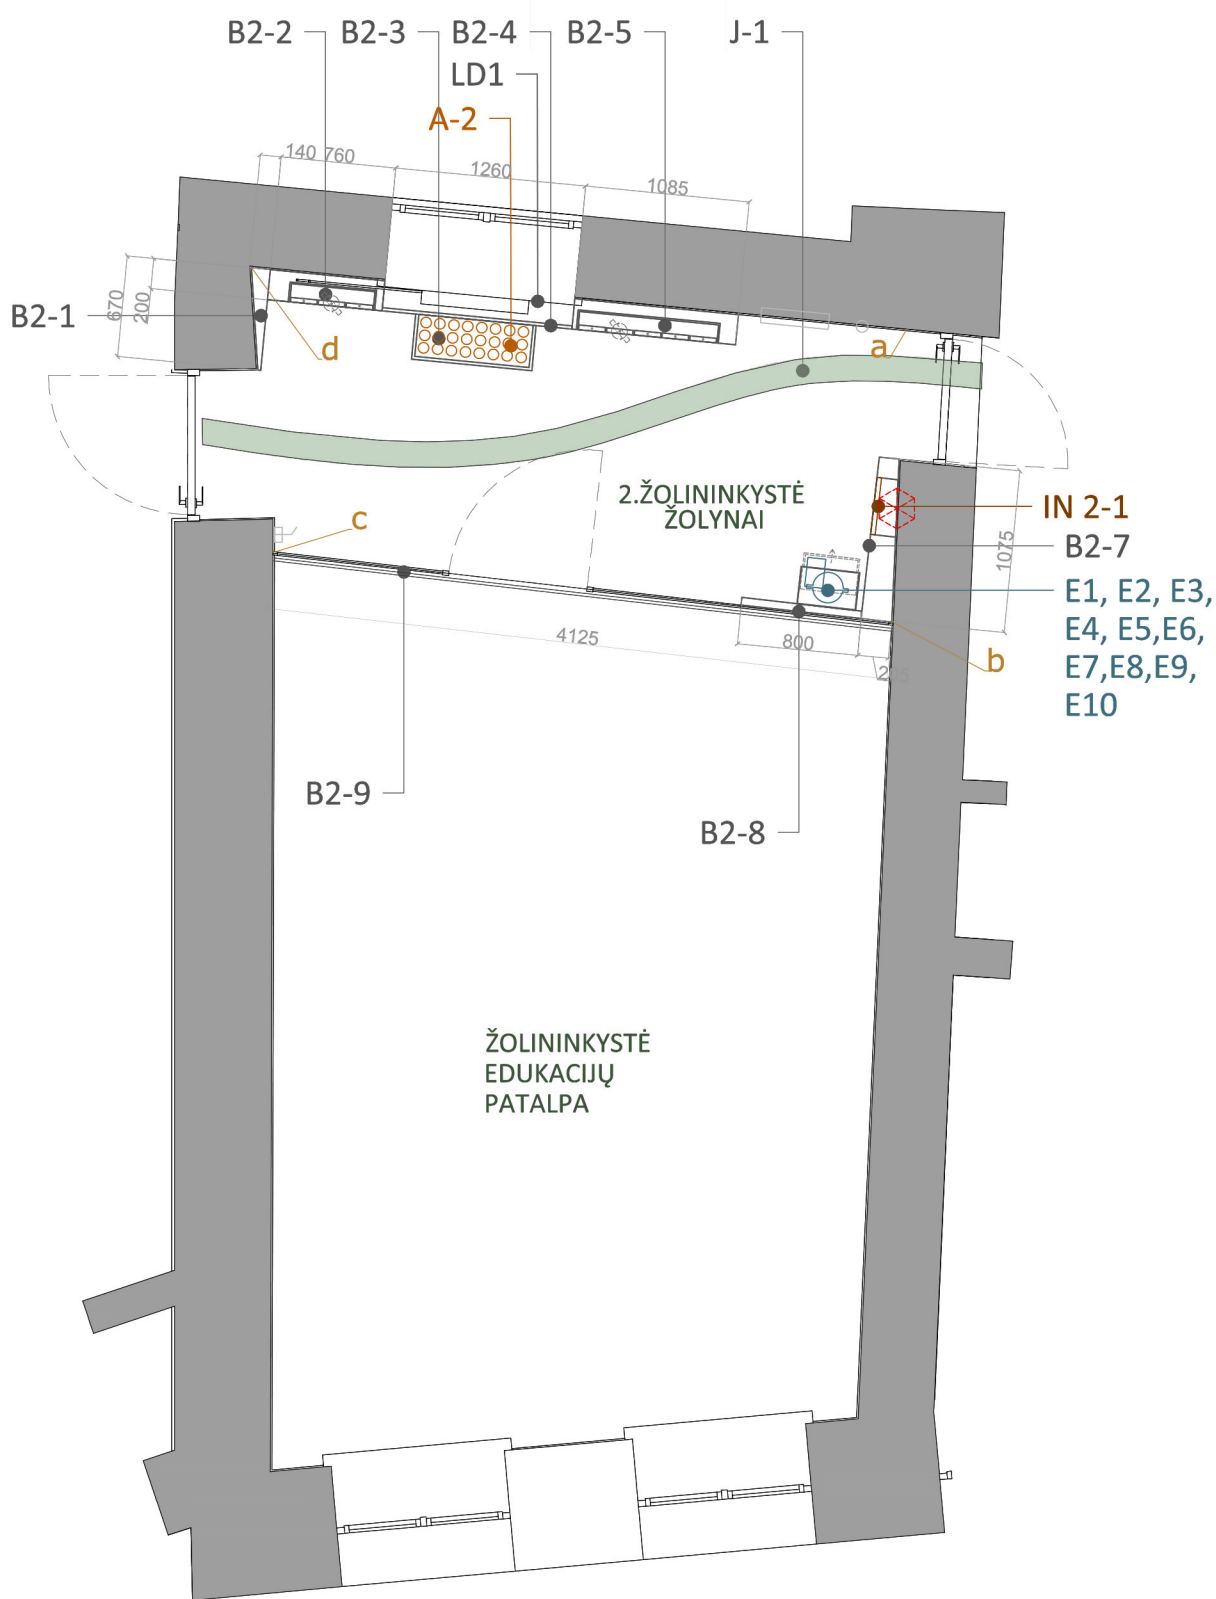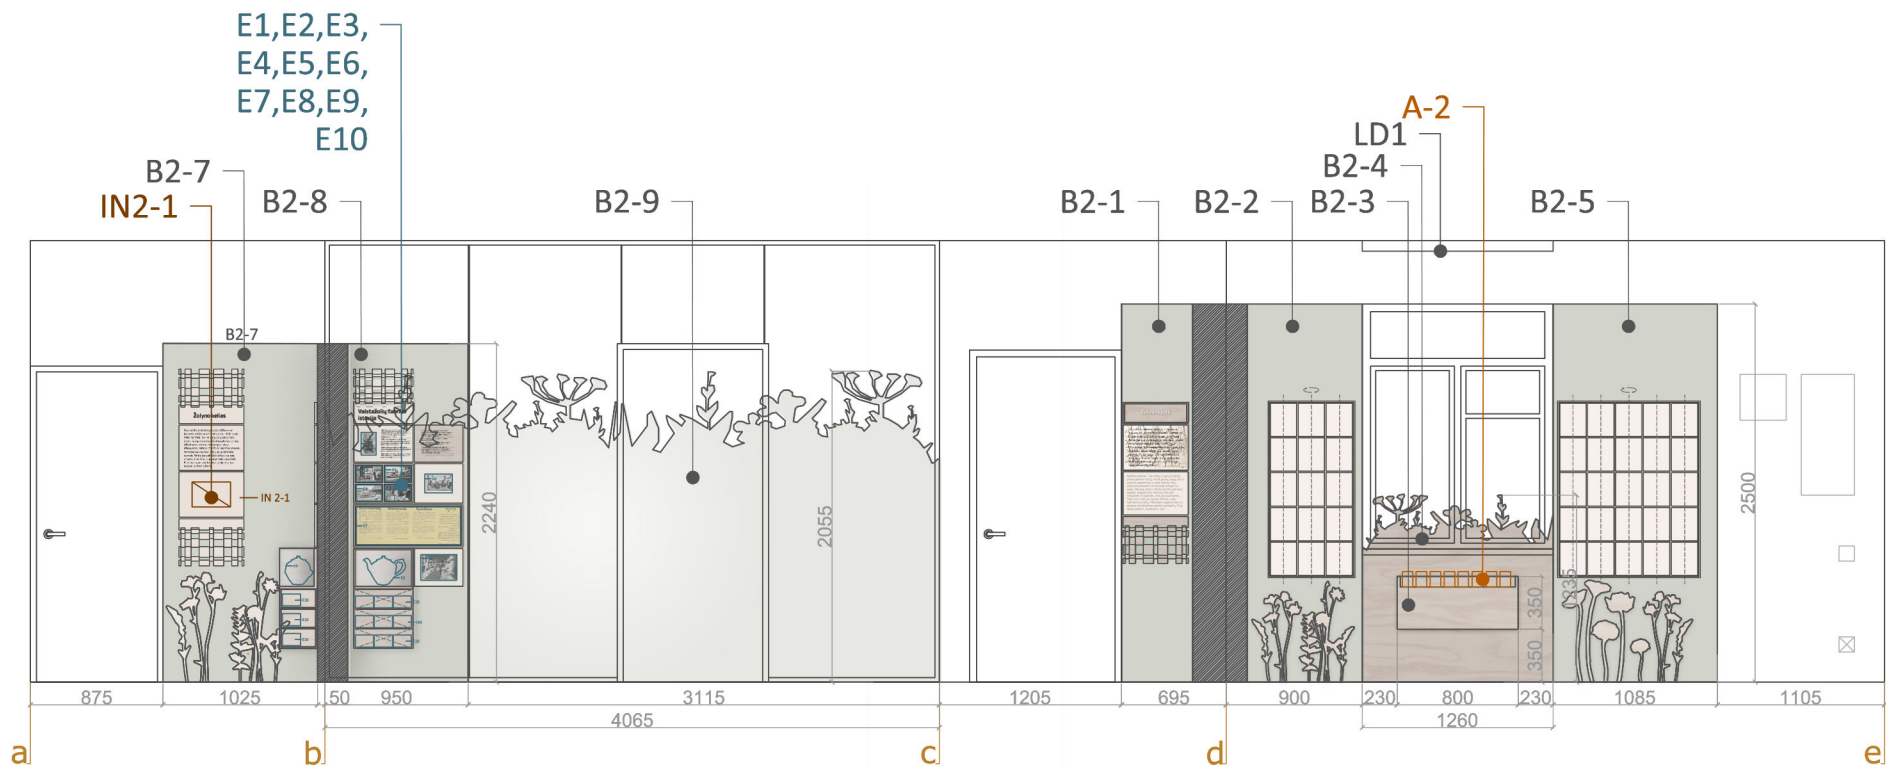


#### EKSPLIKACIJA

- LD-1 Langų dengimas
- B1-1 Gaminamas baldas
- J1 Juostos dalis
- A-1 Atraktyvus žaidimas
- E-1 Ekspонатas, mziejaus vertybė
- IN-1 Multimedija
- Led apšvietimas
- ⬡ Elektros šaltinis
- ⬡ Interaktyvios dalys I mechanizmai
- Stiklas
- Balinta fanera
- LMDP/ MDF dažyta

#### PASTABOS

1. Matmenis tikslinti vietoje ir darbo projekto, grafinio dizaino rengimo metu.
2. Medžiagiškumą ir specifikacijas tikslinti darbo projekto ir grafinio dizaino rengimo metu.
3. Baldinės dalis derinti su interaktyvių instaliacijų įranga ir esamais inžineriniais įrengimais, užtikrinant prieinamumą jų aptarnavimui.
4. Sprendinių įgyvendinimas turi būti derinamas su faktine situacija vietoje, atsižvelgiant į pastato ypatumus, saugomus elementus ir inžinerinių tinklų išdėstymą.




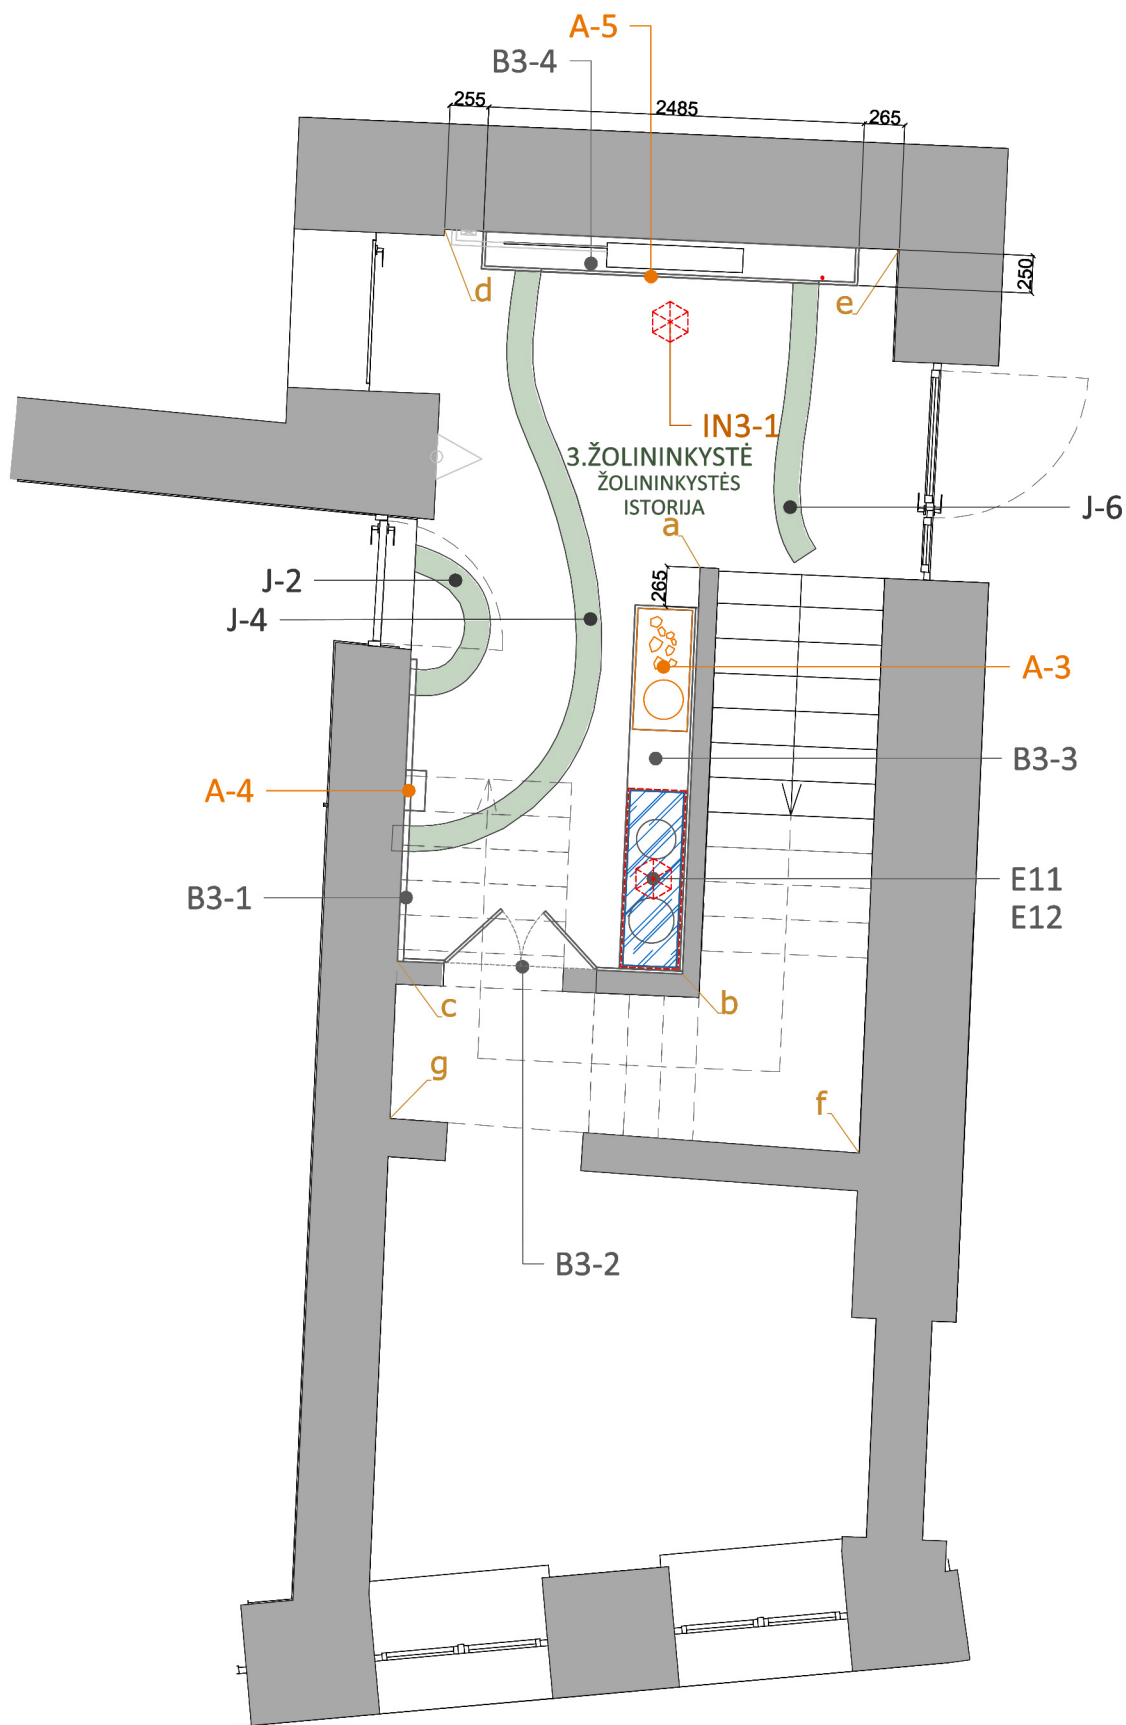

#### EKSPLIKACIJA

- LD-1 Langų dengimas
- B1-1 Gaminamas baldas
- J1 Juostos dalis
- A-1 Atraktyvus žaidimas
- E-1 Ekspонатas, mziejaus vertybė
- IN-1 Multimedija
- Led apšvietimas
- ⬢ Elektros šaltinis
- ⬢ Interaktyvios dalys I mechanizmai
- Stiklas
- Balinta fanera
- LMDP/ MDF dažyta

PASTABOS  
1. Matmenis tikslinti vietoje ir darbo projekto, grafinio dizaino rengimo metu.  
2. Medžiagiškumą ir specifikacijas tikslinti darbo projekto ir grafinio dizaino rengimo metu.  
3. Baldinės dalis derinti su interaktyvių instaliacijų įranga ir esamais inžineriniais įrengimais, užtikrinant prieinamumą jų aptarnavimui.  
4. Sprendinių įgyvendinimas turi būti derinamas su faktine situacija vietoje, atsižvelgiant į pastato ypatumus, saugomus elementus ir inžinerinių tinklų išdėstymą.


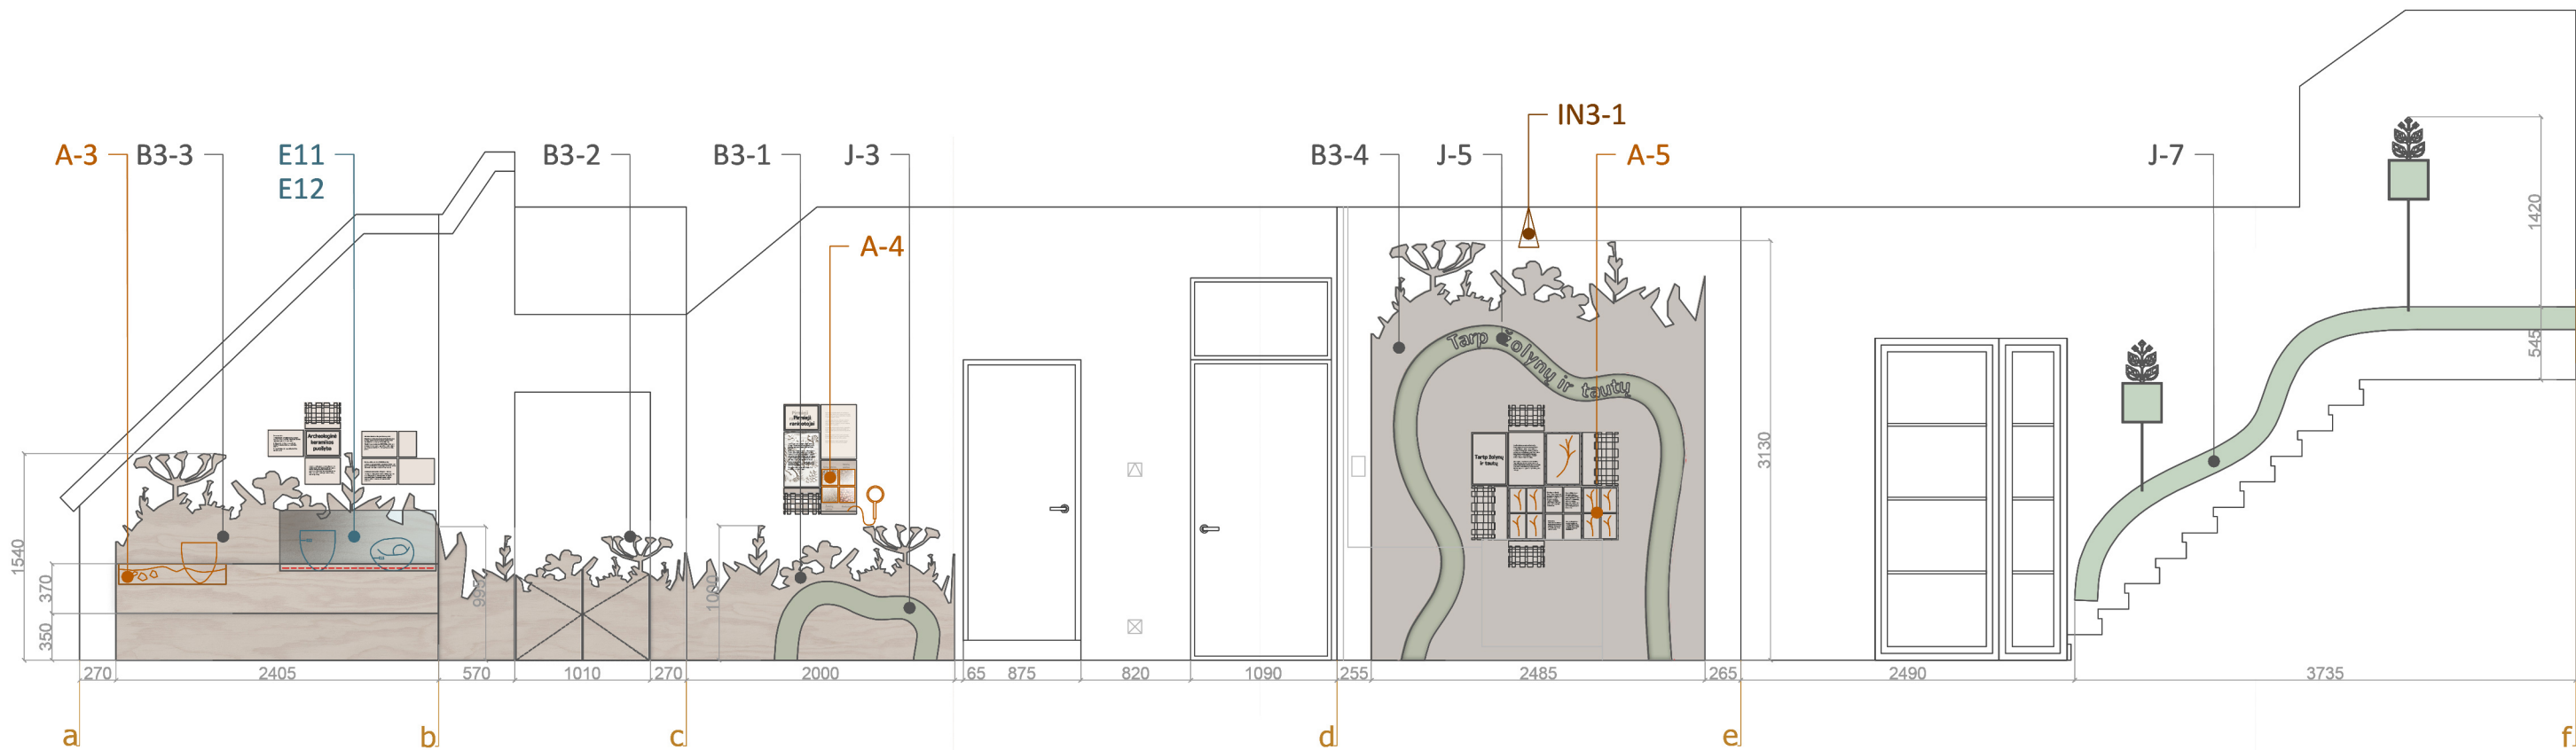


#### PASTABOS

1. Matmenys tikslinti vietoje ir darbo projekto, grafinio dizaino rengimo metu.
2. Medžiagiškumą ir specifikacijas tikslinti darbo projekto ir grafinio dizaino rengimo metu.
3. Baldinės dalis derinti su interaktyvių instaliacijų įranga ir esamais inžineriniais įrengimais, užtikrinant prieinamumą jų aptarnavimui.
4. Sprendinių įgyvendinimas turi būti derinamas su faktine situacija vietoje, atsižvelgiant į pastato ypatumus, saugomus elementus ir inžinerinių tinklų išdėstymą.

#### EKSPLIKACIJA

- LD-1 Langų dengimas
- B1-1 Gaminamas baldas
- J1 Juostos dalis
- A-1 Atraktyvus žaidimas
- E-1 Ekspонатas, mziejaus vertybė
- IN-1 Multimedija
- Led apšvietimas
- ⬡ Elektros šaltinis
- ⬢ Interaktyvios dalys | mechanizmai
- Stiklas
- Balinta fanera
- LMDP/ MDF dažyta

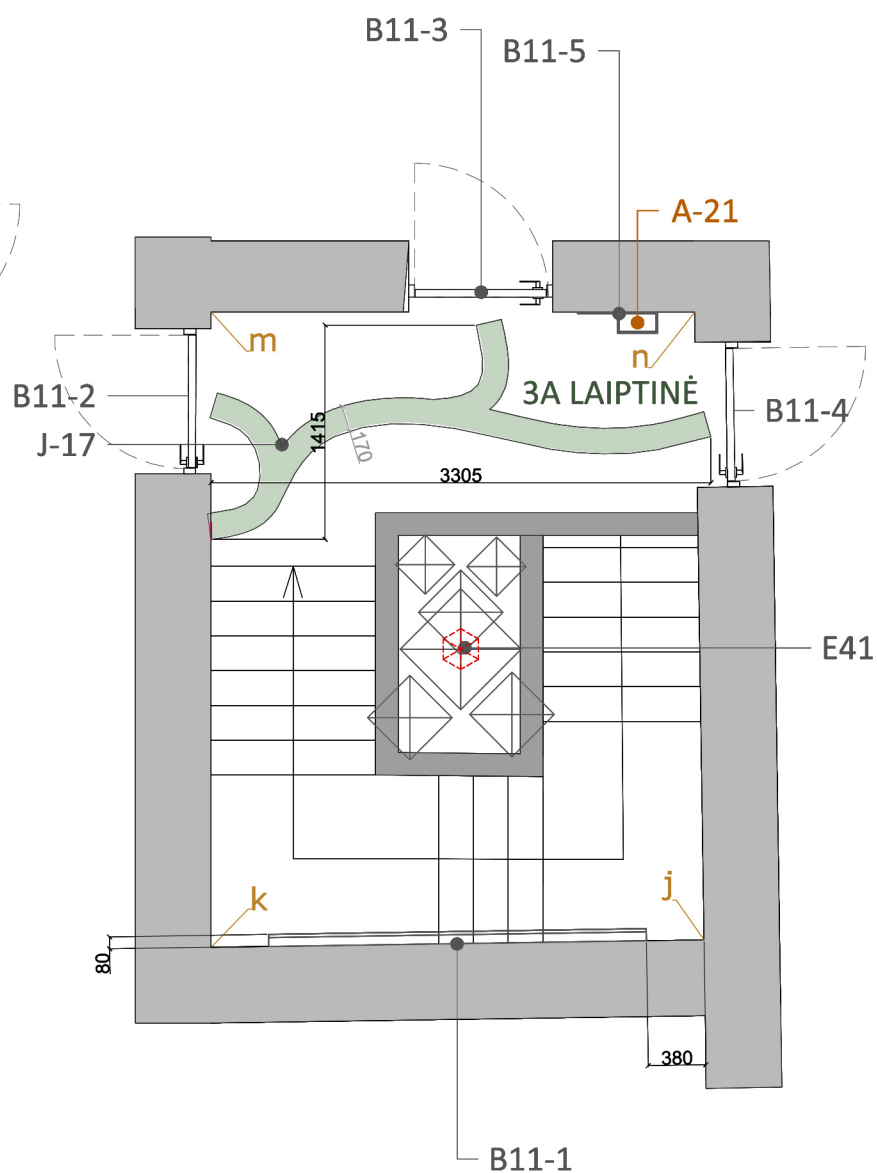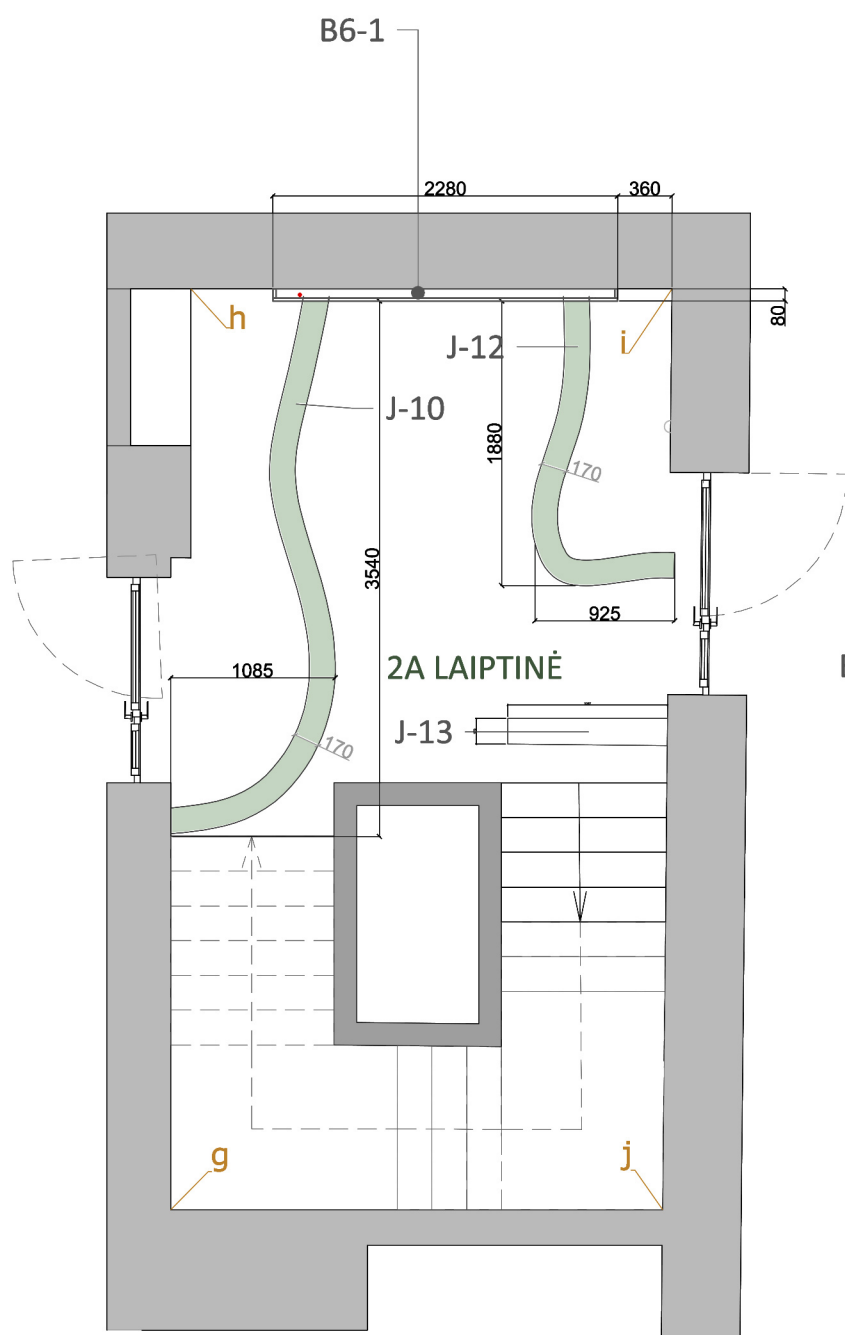


#### PASTABOS

1. Matmenis tikslinti vietoje ir darbo projekto, grafinio dizaino rengimo metu.
2. Medžiagiškumą ir specifikacijas tikslinti darbo projekto ir grafinio dizaino rengimo metu.
3. Baldinės dalis derinti su interaktyvių instaliacijų įranga ir esamais inžineriniais įrengimais, užtikrinant prieinamumą jų aptarnavimui.
4. Sprendinių įgyvendinimas turi būti derinamas su faktine situacija vietoje, atsižvelgiant į pastato ypatumus, saugomus elementus ir inžinerinių tinklų išdėstymą.

#### EKSPLIKACIJA

- LD-1 Langų dengimas
- B1-1 Gaminamas baldas
- J1 Juostos dalis
- A-1 Atraktyvus žaidimas
- E-1 Ekspонатas, mziejaus vertybė
- IN-1 Multimedija
- Led apšvietimas
- ⬡ Elektros šaltinis
- ⬡ Interaktyvios dalys | mechanizmai
- Stiklas
- Balinta fanera
- LMDF/ MDF dažyta

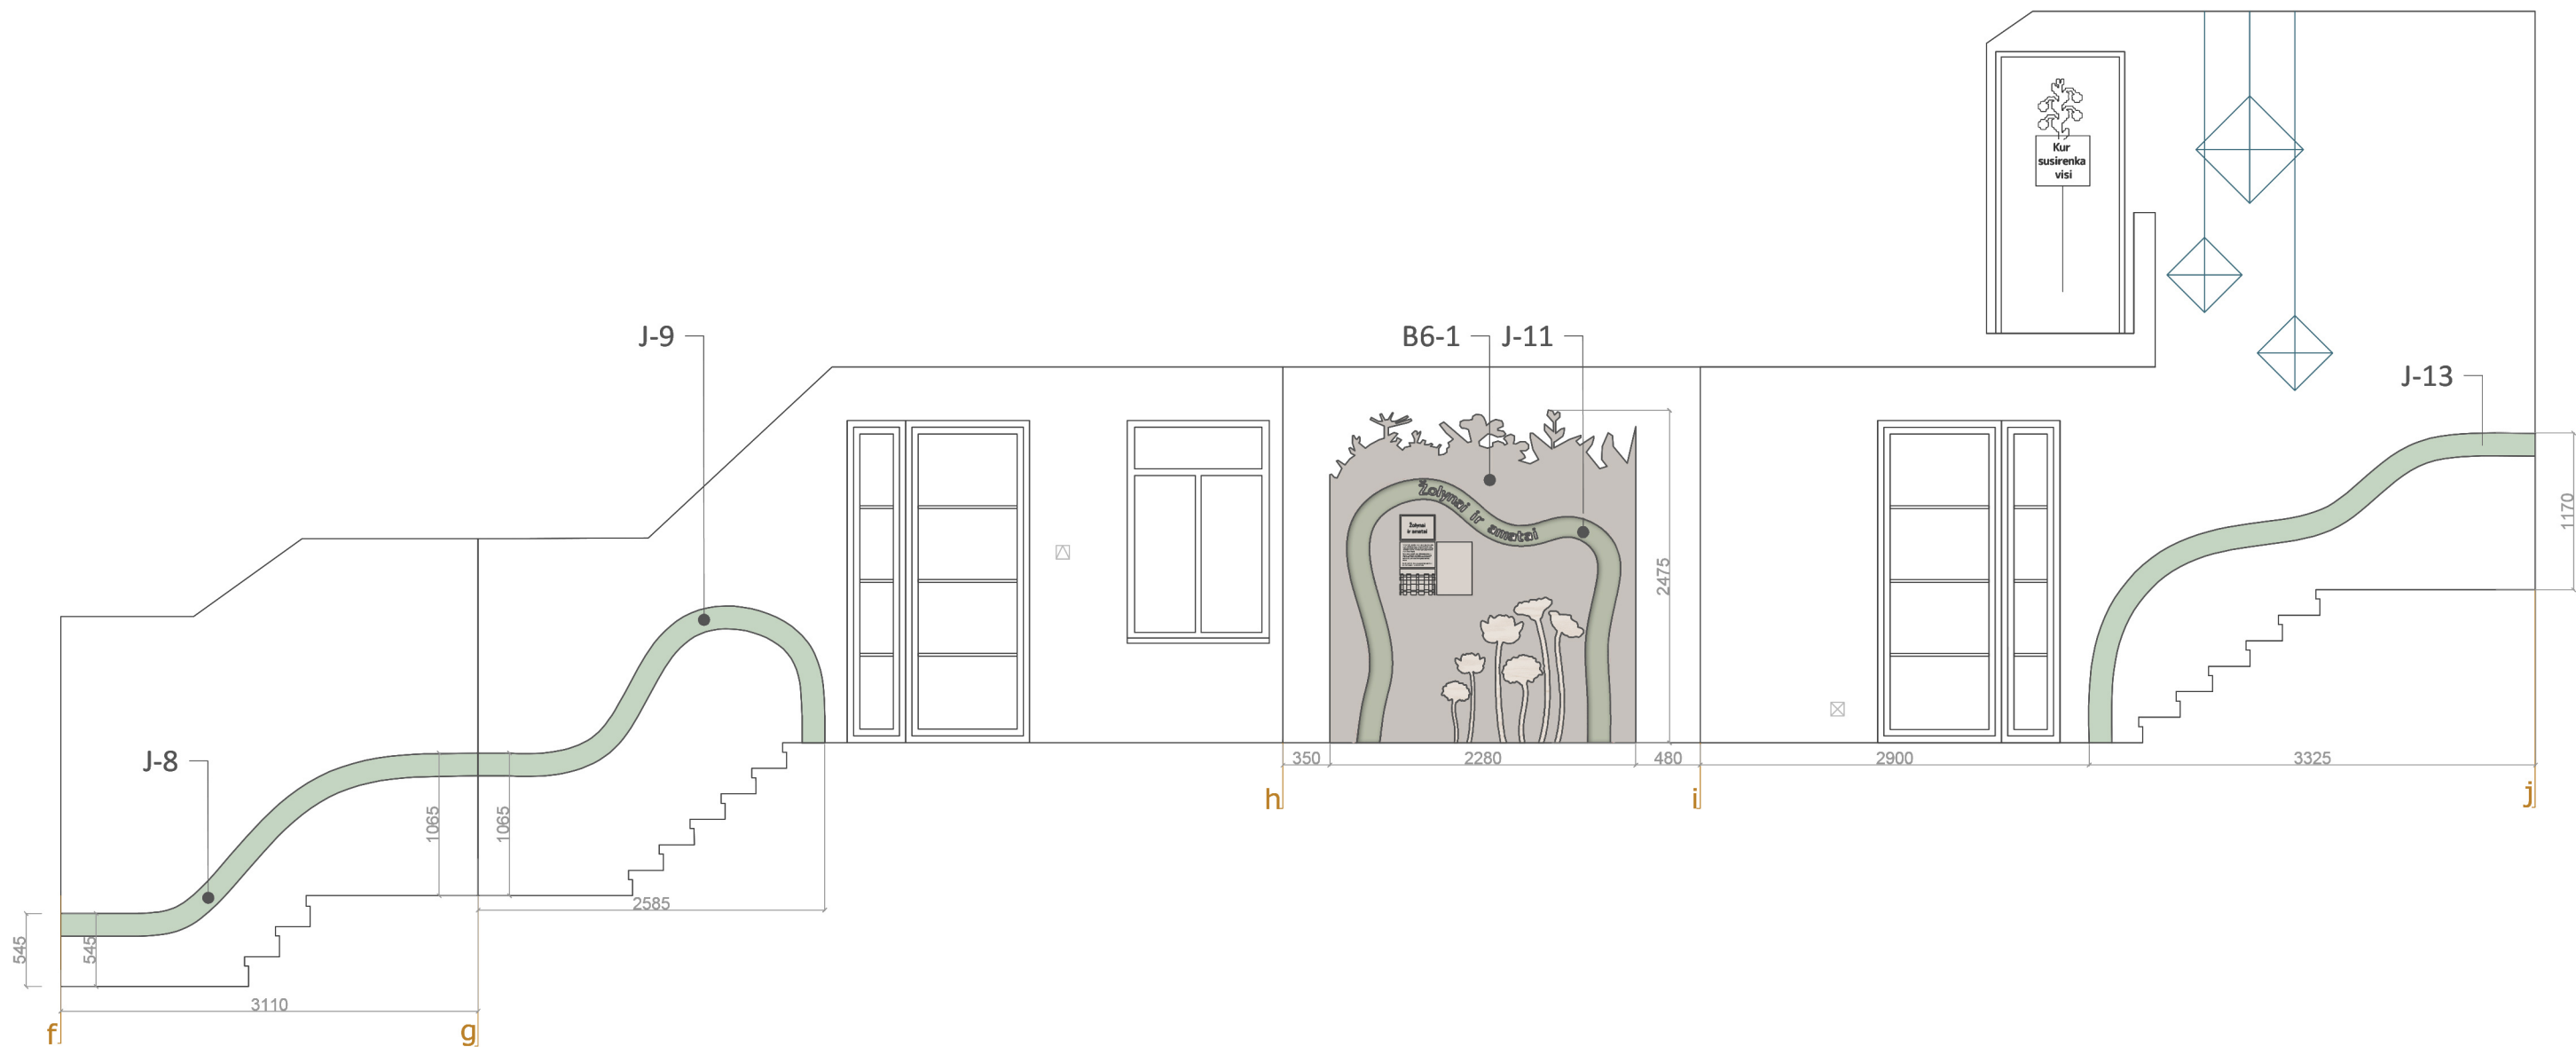


#### EKSPLIKACIJA

- LD-1 Langų dengimas
- B1-1 Gaminamas baldas
- J1 Juostos dalis
- A-1 Atraktyvus žaidimas
- E-1 Ekspонатas, mziejaus vertybė
- IN-1 Multimedija
- Led apšvietimas
- ⬡ Elektros šaltinis
- ⬡ Interaktyvios dalys | mechanizmai
- Stiklas
- Balinta fanera
- LMDP/ MDF dažyta

#### PASTABOS

1. Matmenis tikslinti vietoje ir darbo projekto, grafinio dizaino rengimo metu.
2. Medžiagiškumą ir specifikacijas tikslinti darbo projekto ir grafinio dizaino rengimo metu.
3. Baldinės dalis derinti su interaktyvių instaliacijų įranga ir esamais inžineriniais įrengimais, užtikrinant prieinamumą jų aptarnavimui.
4. Sprendinių įgyvendinimas turi būti derinamas su faktine situacija vietoje, atsižvelgiant į pastato ypatumus, saugomus elementus ir inžinerinių tinklų išdėstymą.




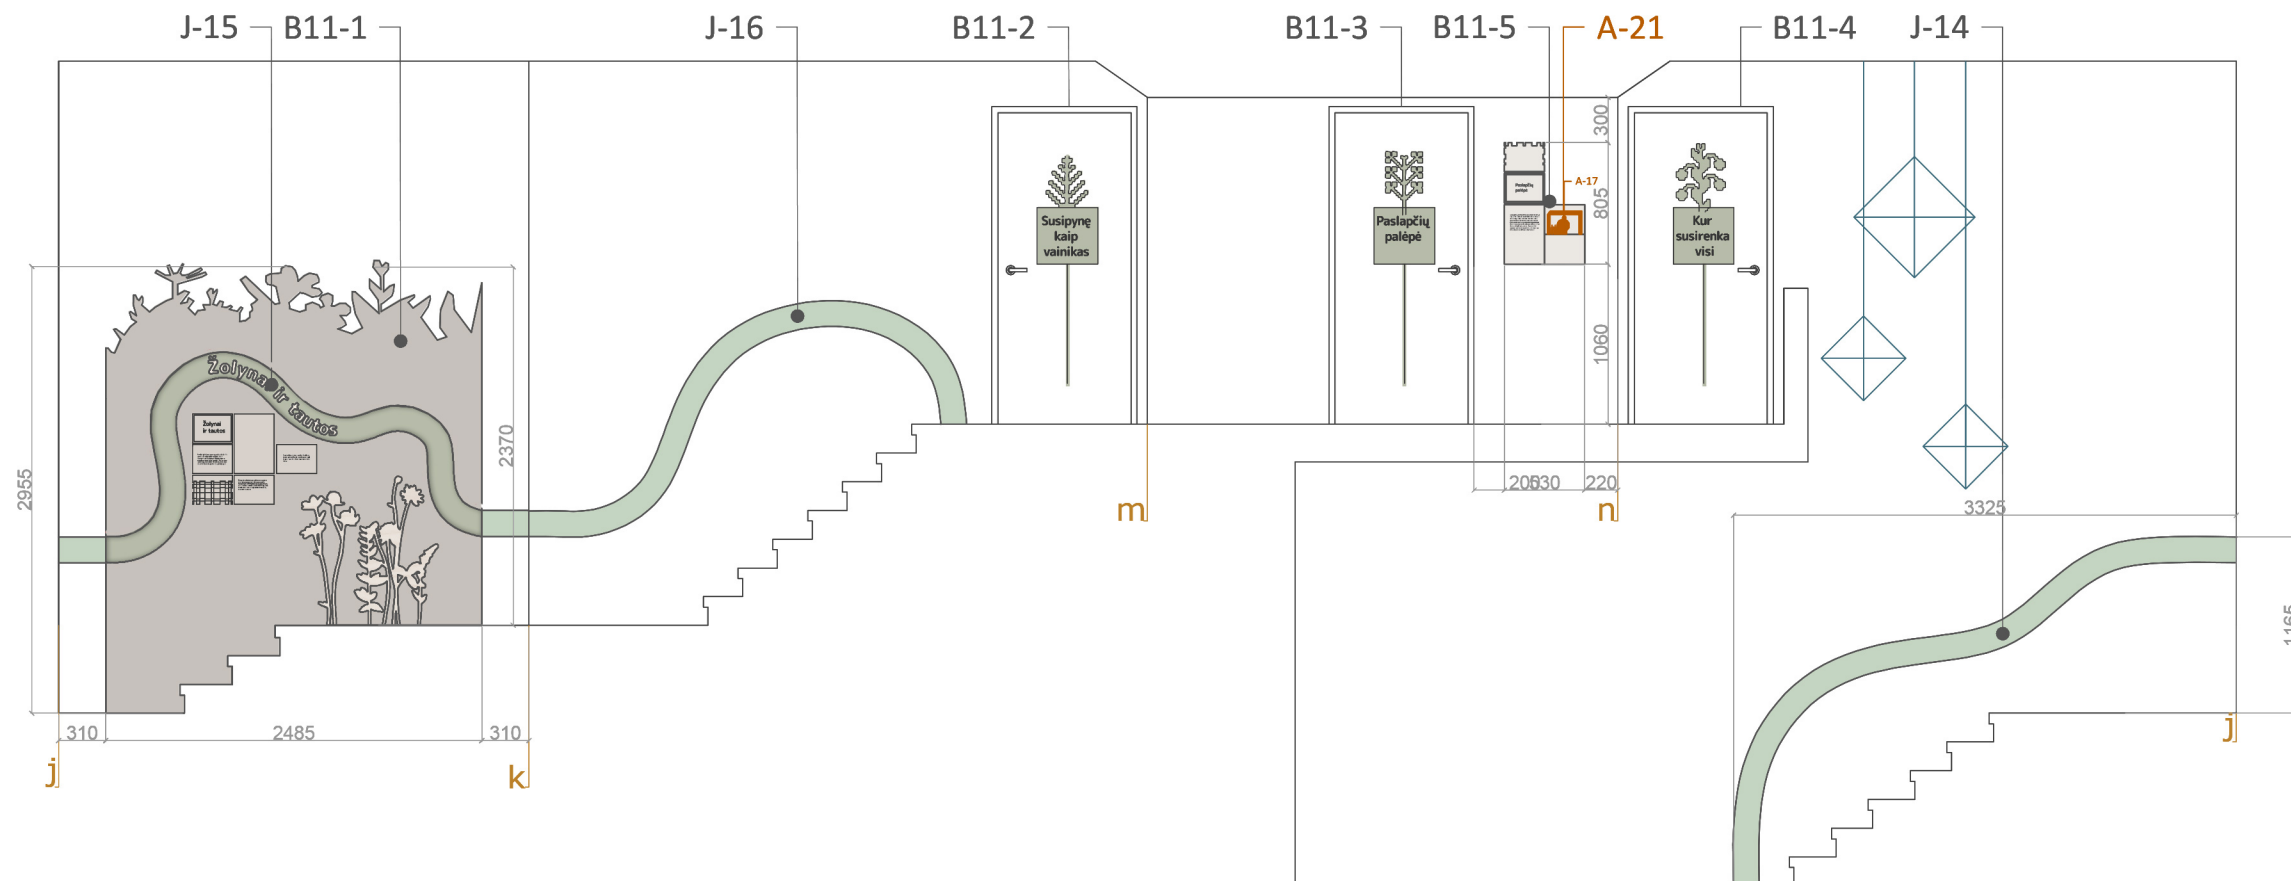


#### PASTABOS

1. Matmenis tikslinti vietoje ir darbo projekto, grafinio dizaino rengimo metu.
2. Medžiagiškumą ir specifikacijas tikslinti darbo projekto ir grafinio dizaino rengimo metu.
3. Baldinės dalis derinti su interaktyvių instaliacijų įranga ir esamais inžineriniais įrengimais, užtikrinant prieinamumą jų aptarnavimui.
4. Sprendinių įgyvendinimas turi būti derinamas su faktine situacija vietoje, atsižvelgiant į pastato ypatumus, saugomus elementus ir inžinerinių tinklų išdėstymą.

#### EKSPLIKACIJA

- LD-1 Langų dengimas
- B1-1 Gaminamas baldas
- J1 Juostos dalis
- A-1 Atraktyvus žaidimas
- E-1 Ekspонатas, mziejaus vertybė
- IN-1 Multimedija
- Led apšvietimas
- ⬡ Elektros šaltinis
- ⬡ Interaktyvios dalys | mechanizmai
- Stiklas
- Balinta fanera
- LMDP/ MDF dažyta

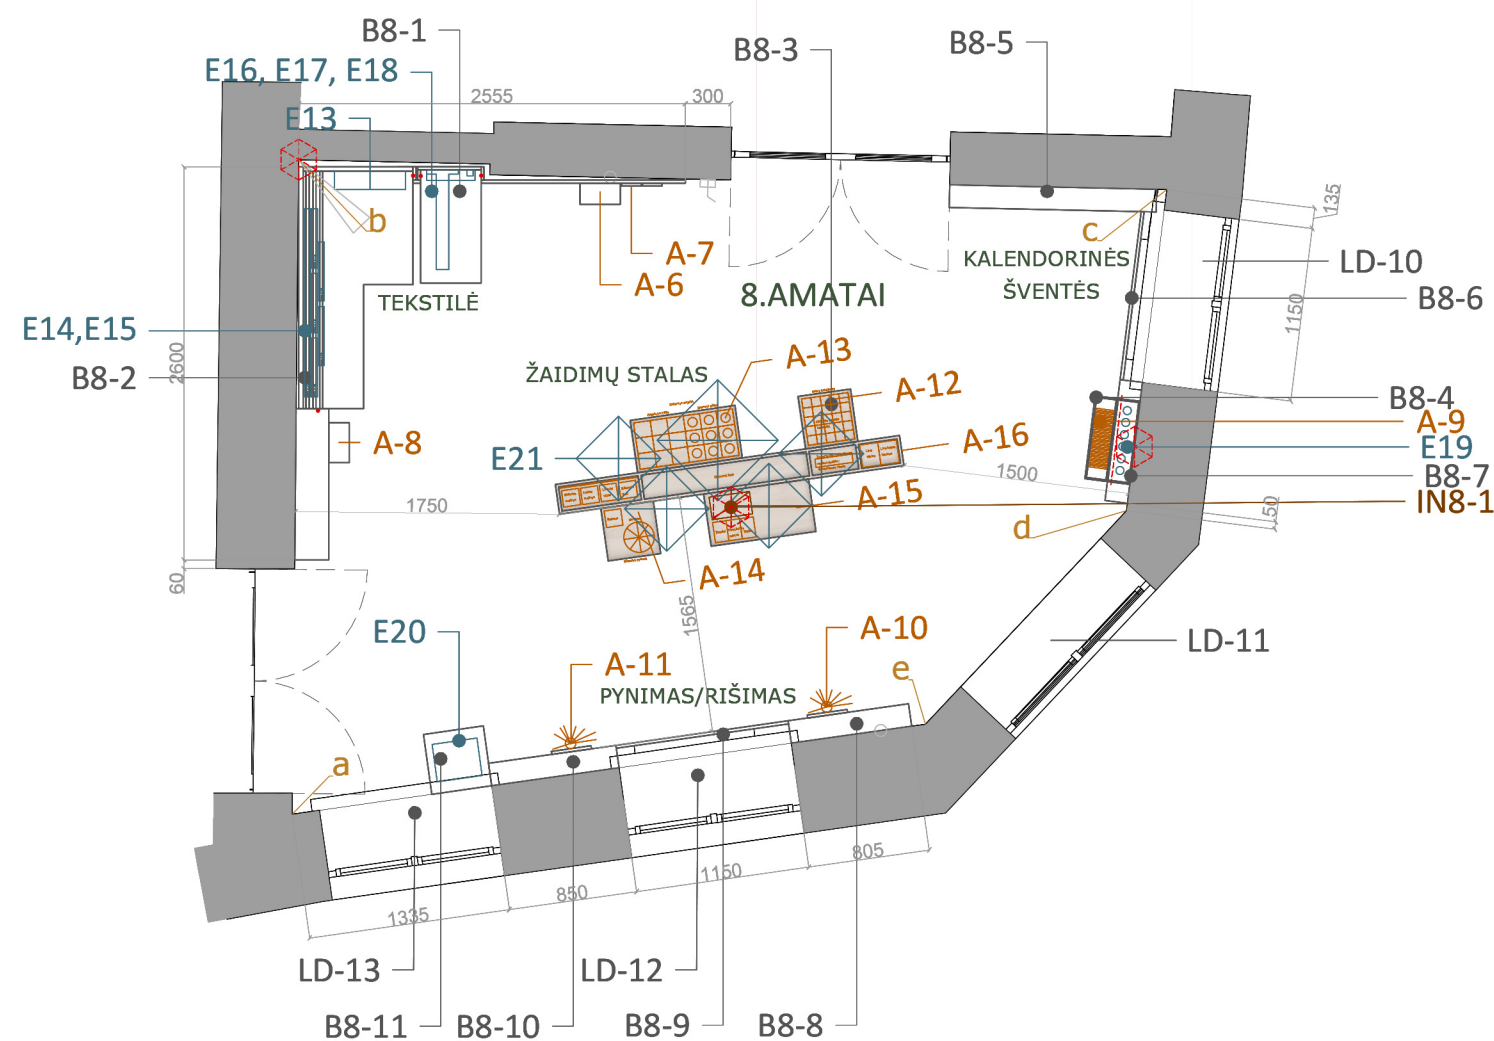
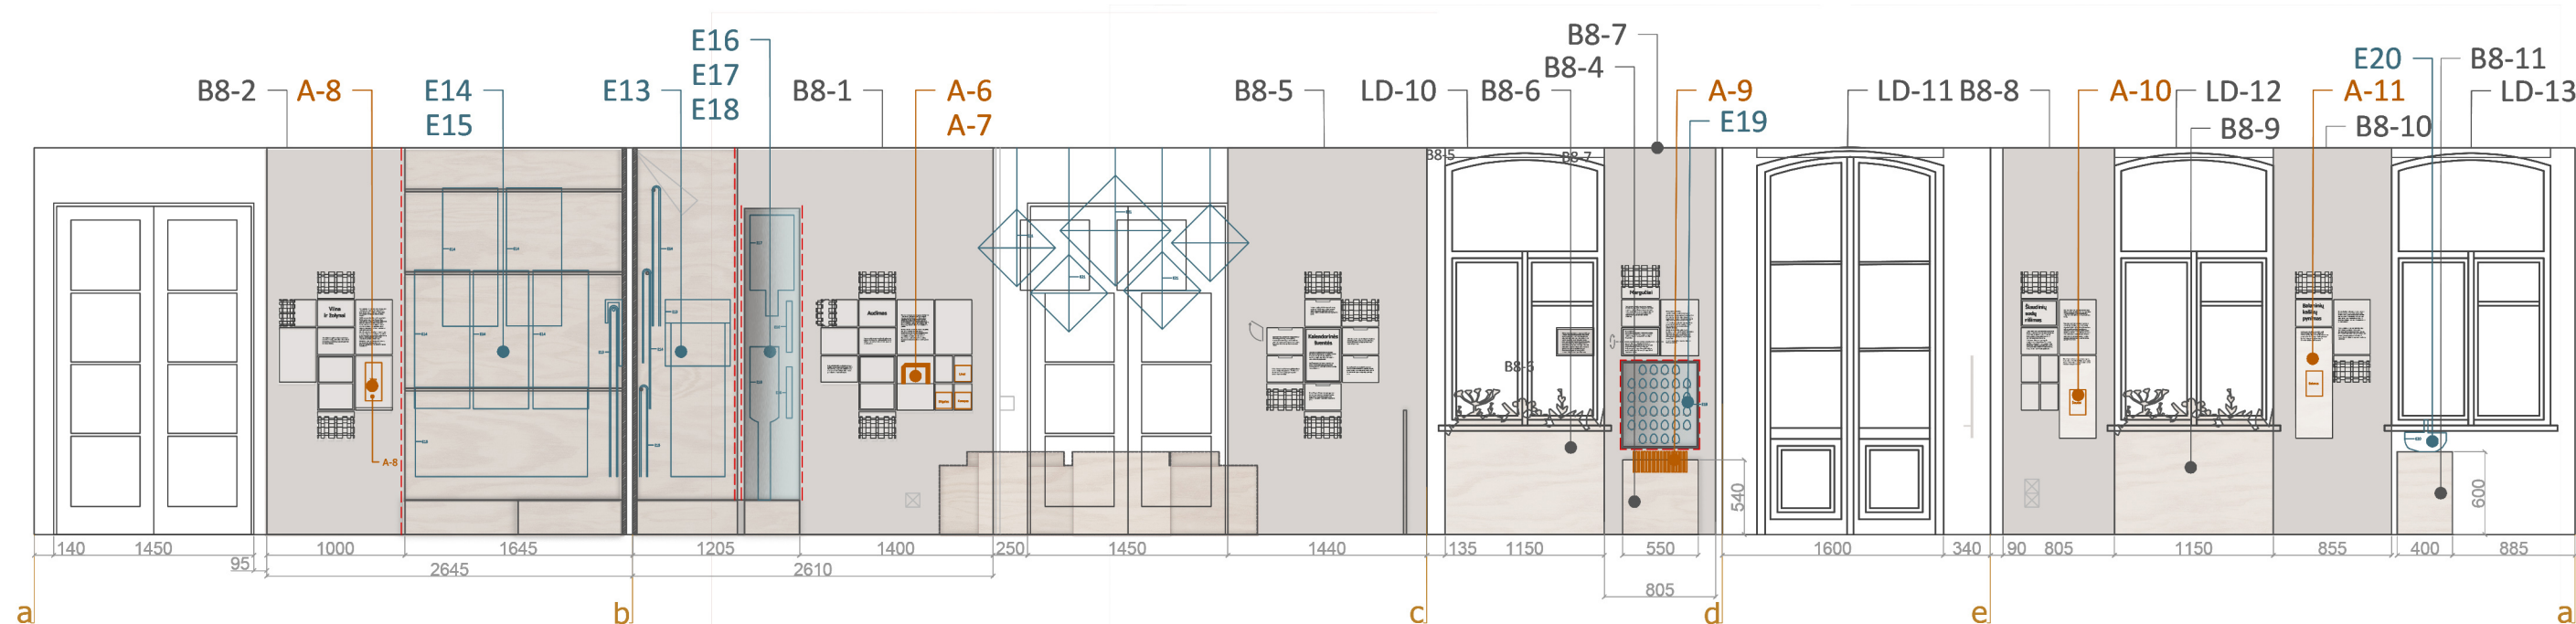


#### EKSPLIKACIJA

- LD-1 Langų dengimas
- B1-1 Gaminamas baldas
- J1 Juostos dalis
- A-1 Atraktvus žaidimas
- E-1 Ekspонатas, mziejaus vertybė
- IN-1 Multimedija
- Led apšvietimas
- ⬡ Elektros šaltinis
- ⬡ Interaktyvios dalys | mechanizmai

- Stiklas
- Balinta fanera
- LMDP/ MDF dažyta

PASTABOS  
 1. Matmenis tikslinti vietoje ir darbo projekto, grafinio dizaino rengimo metu.  
 2. Medžiagiškumą ir specifikacijas tikslinti darbo projekto ir grafinio dizaino rengimo metu.  
 3. Baldinės dalis derinti su interaktyvių instaliacijų įranga ir esamais inžineriniais įrengimais, užtikrinant prienamumą jų aptarnavimui.  
 4. Sprendinių įgyvendinimas turi būti derinamas su faktine situacija vietoje, atsižvelgiant į pastato ypatumus, saugomus elementus ir inžinerinių tinklų išdėstymą.


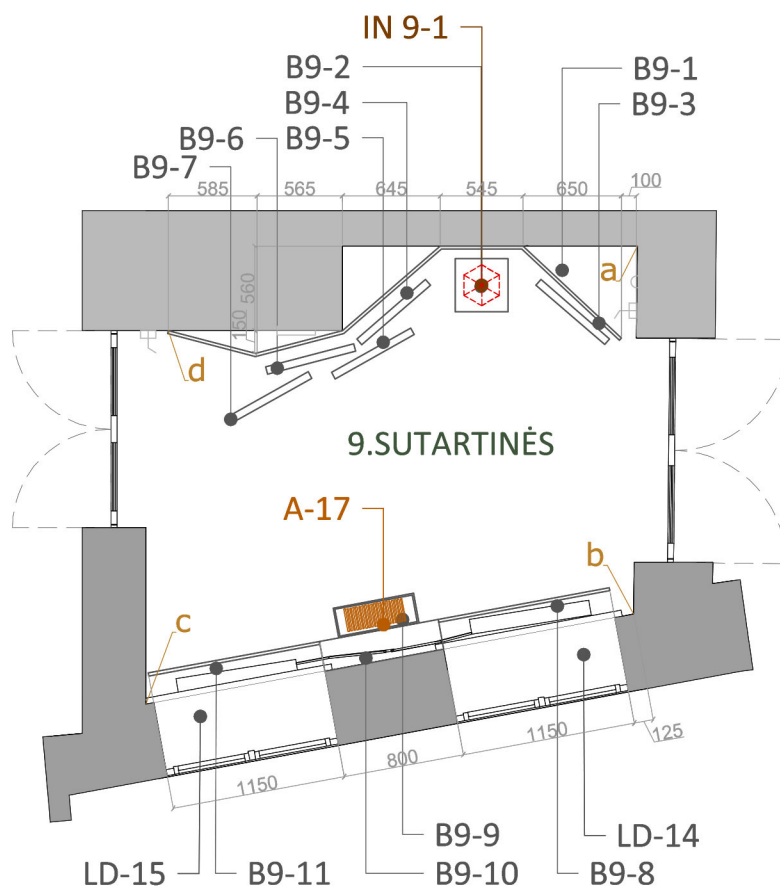
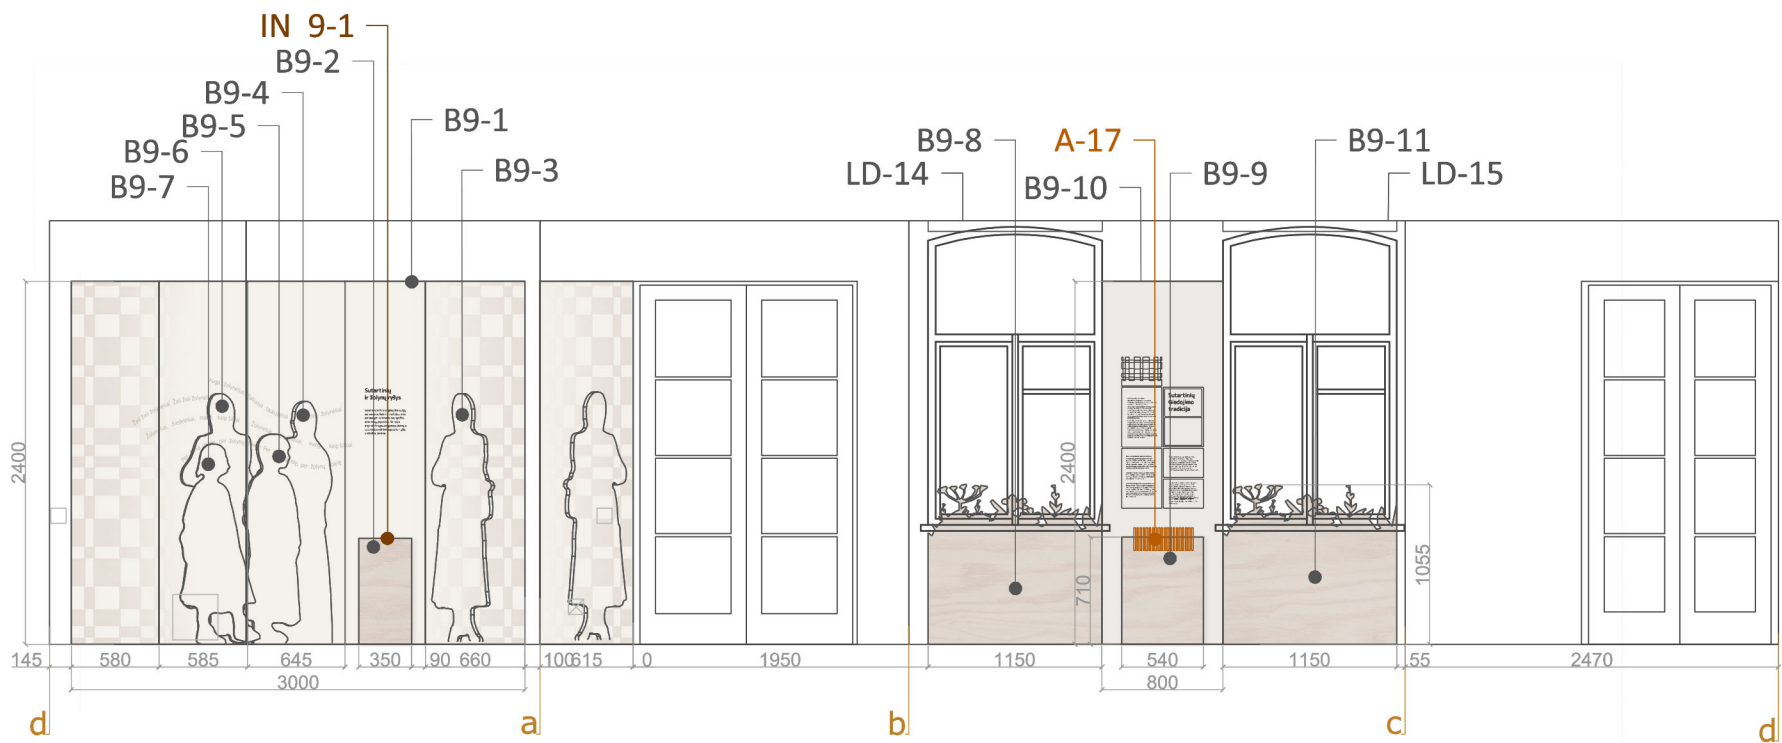


#### EKSPLIKACIJA

- LD-1 Langų dengimas
- B1-1 Gaminamas baldas
- J1 Juostos dalis
- A-1 Atraktvus žaidimas
- E-1 Ekspонатas, mziejaus vertybė
- IN-1 Multimedija
- Led apšvietimas
- ⬡ Elektros šaltinis
- ⬡ Interaktyvios dalys I mechanizmai
- Stiklas
- Balinta fanera
- LMDP/ MDF dažyta

#### PASTABOS

1. Matmenis tikslinti vietoje ir darbo projekto, grafinio dizaino rengimo metu.
2. Medžiagiškumą ir specifikacijas tikslinti darbo projekto ir grafinio dizaino rengimo metu.
3. Baldinės dalis derinti su interaktyvių instaliacijų įranga ir esamais inžineriniais įrengimais, užtikrinant prieinamumą jų aptarnavimui.
4. Sprendinių įgyvendinimas turi būti derinamas su faktine situacija vietoje, atsižvelgiant į pastato ypatumus, saugomus elementus ir inžinerinių tinklų išdėstymą.

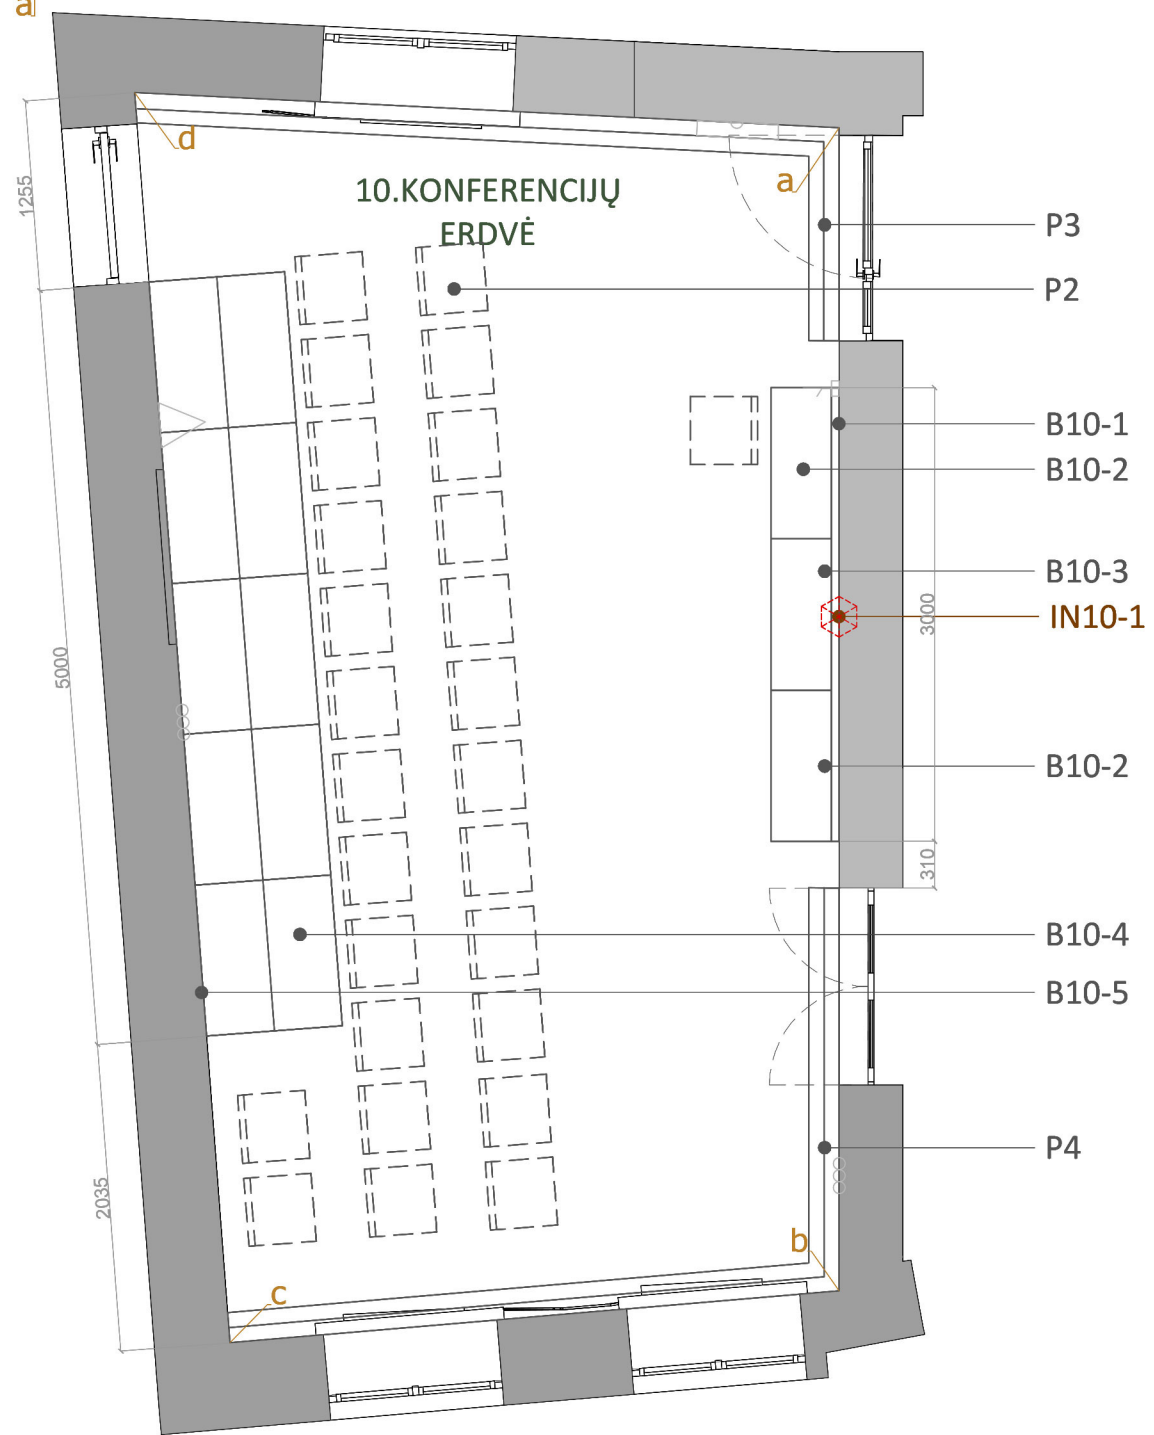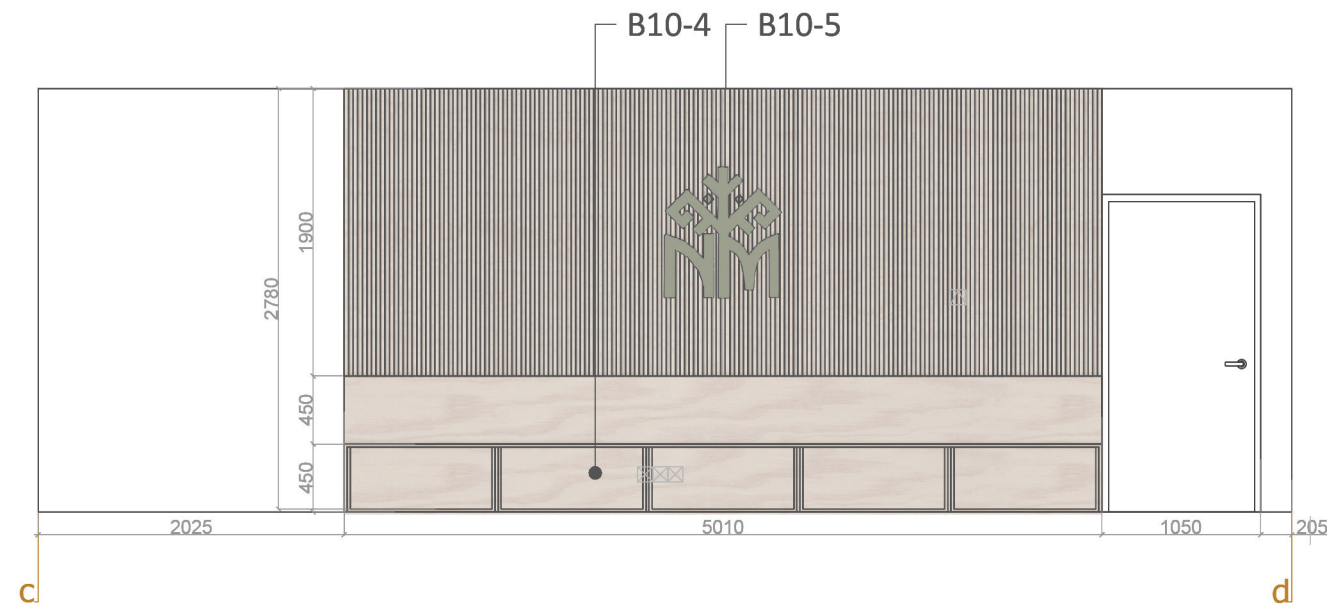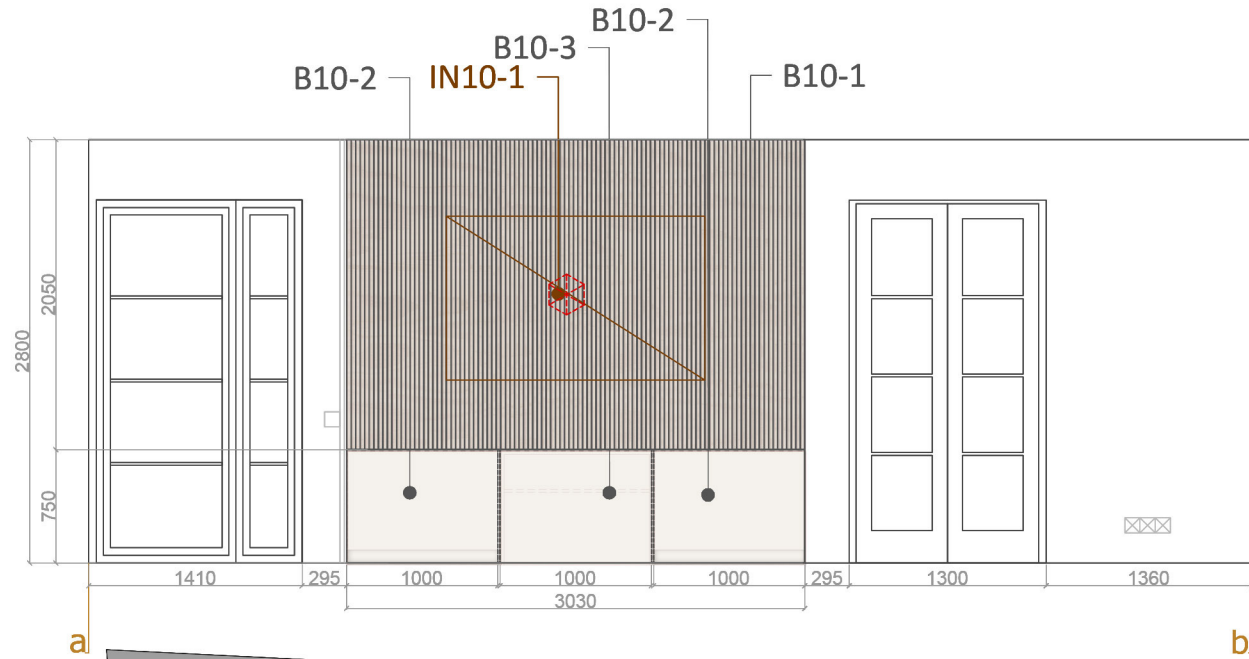

#### PASTABOS




1. Matmenis tikslinti vietoje ir darbo projekto, grafinio dizaino rengimo metu.
2. Medžiagiškumą ir specifikacijas tikslinti darbo projekto ir grafinio dizaino rengimo metu.
3. Baldinės dalis derinti su interaktyvių instaliacijų įranga ir esamais inžineriniais įrengimais, užtikrinant prieinamumą jų aptarnavimui.
4. Sprendinių įgyvendinimas turi būti derinamas su faktine situacija vietoje, atsižvelgiant į pastato ypatumus, saugomus elementus ir inžinerinių tinklų išdėstymą.

#### EKSPLIKACIJA

- LD-1 Langų dengimas
- B1-1 Gaminamas baldas
- J1 Juostos dalis
- A-1 Atraktvus žaidimas
- E-1 Ekspонатas, mziejaus vertybė
- IN-1 Multimedija
- Led apšvietimas
- ⊠ Elektros šaltinis
- ⊠ Interaktyvios dalys | mechanizmai

- Stiklas
- Balinta fanera
- LMDP/ MDF dažyta



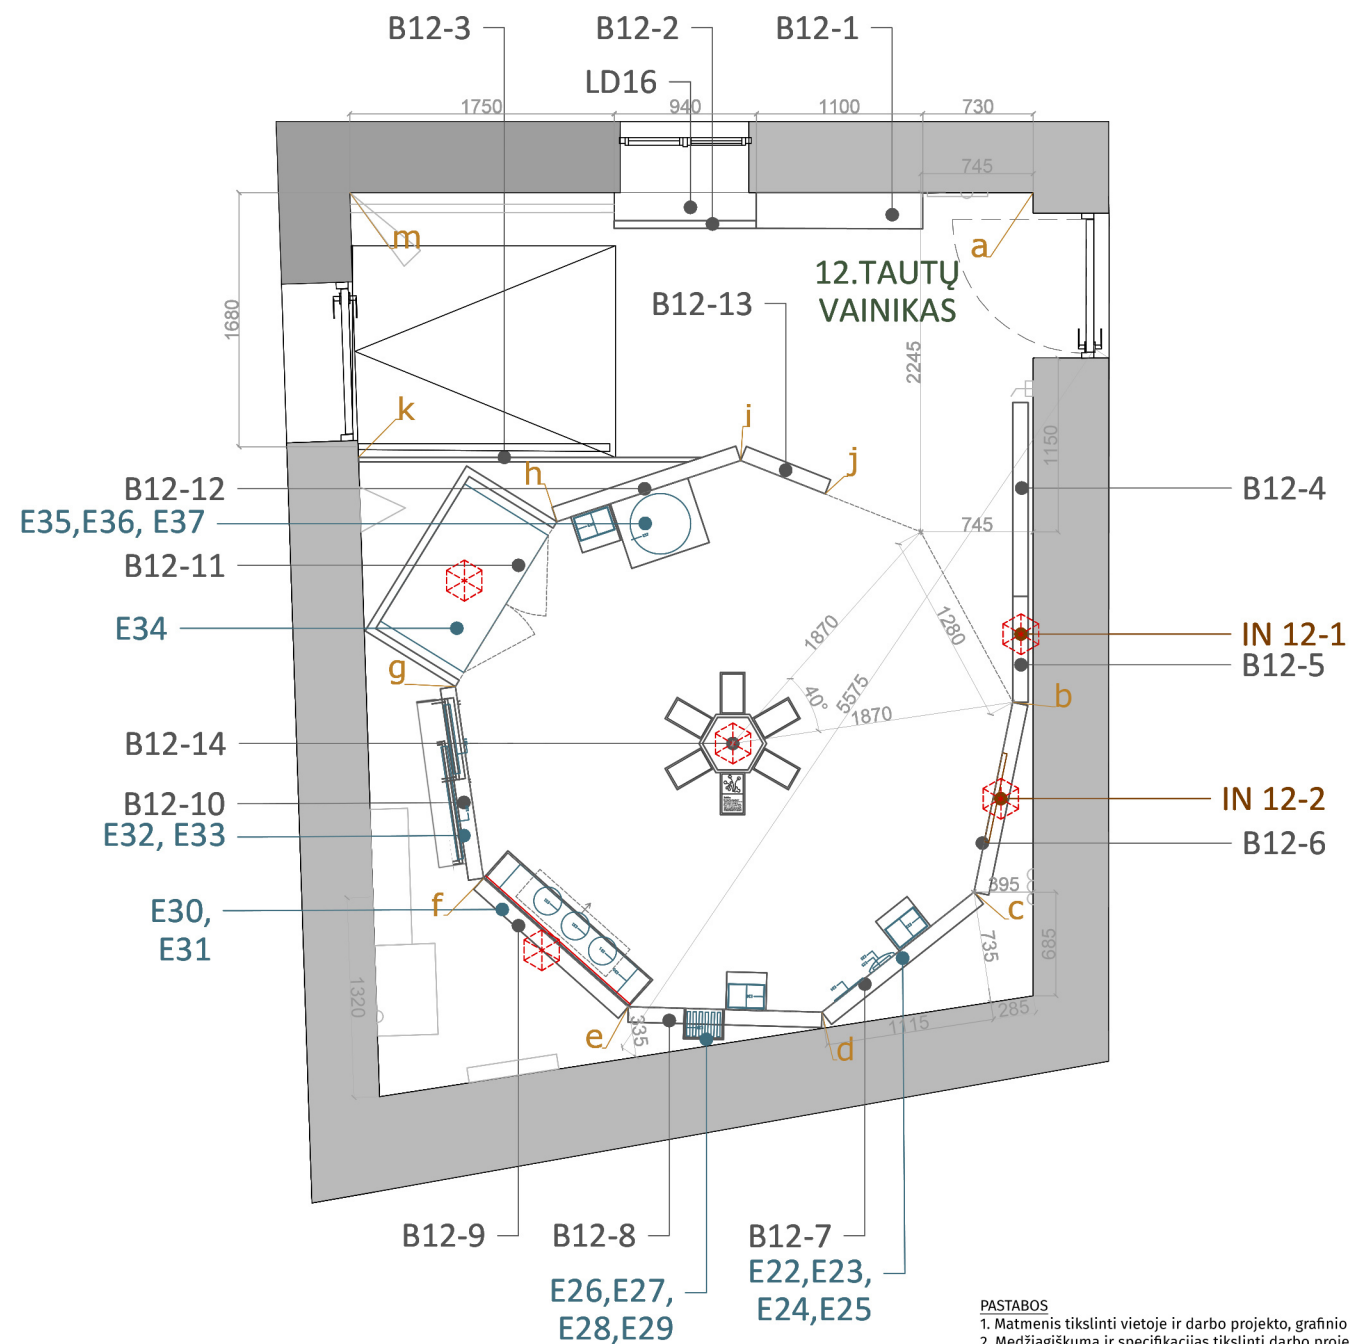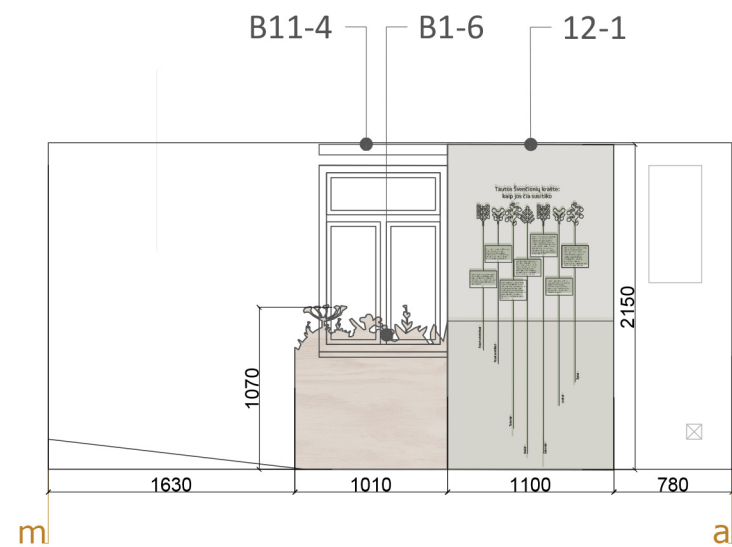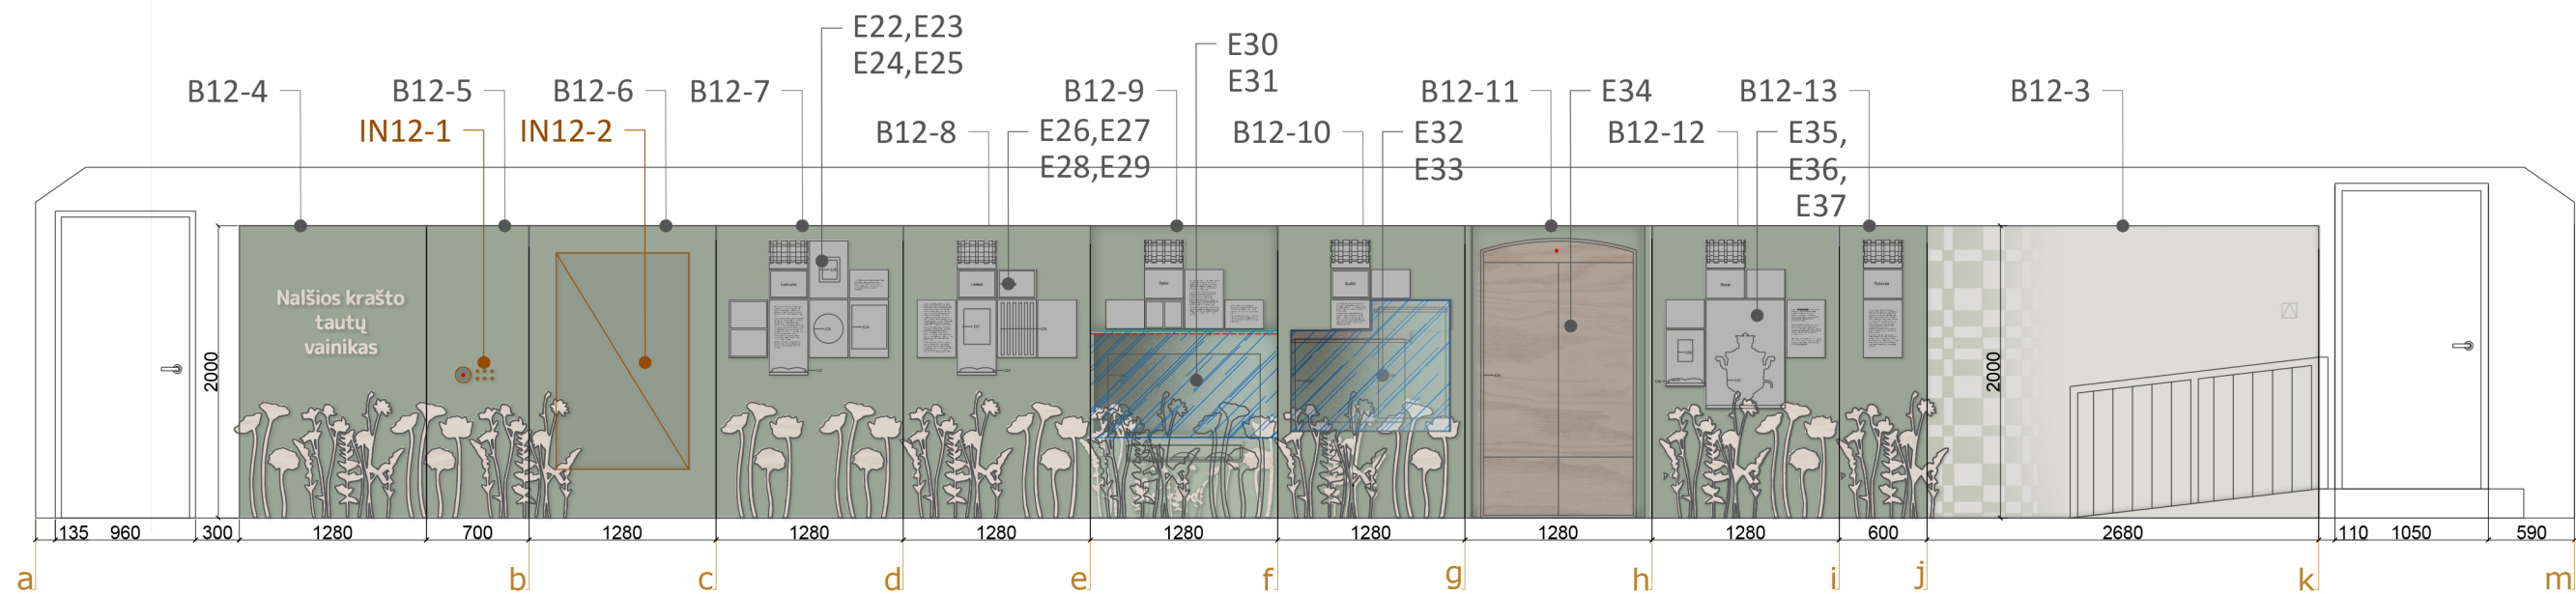



**PASTABOS**  
 1. Matmenis tikslinti vietoje ir darbo projekto, grafinio dizaino rengimo metu.  
 2. Medžiagiškumą ir specifikacijas tikslinti darbo projekto ir grafinio dizaino rengimo metu.  
 3. Baldinės dalis derinti su interaktyvių instaliacijų įranga ir esamais inžineriniais įrengimais, užtikrinant prieinamumą jų aptarnavimui.  
 4. Sprendinių įgyvendinimas turi būti derinamas su faktine situacija vietoje, atsižvelgiant į pastato ypatumus, saugomus elementus ir inžinerinių tinklų išdėstymą.

#### EKSPLIKACIJA

- LD-1 Langų dengimas
- B1-1 Gaminamas baldas
- J1 Juostos dalis
- A-1 Atraktyvus žaidimas
- E-1 Ekspонатas, mziejaus vertybė
- IN-1 Multimedija

- Led apšvietimas
- ⬡ Elektros šaltinis
- ⬡ Interaktyvios dalys | mechanizmai
- ⬡ Stiklas
- ⬡ Balinta fanera
- ⬡ LMDP/ MDF dažyta



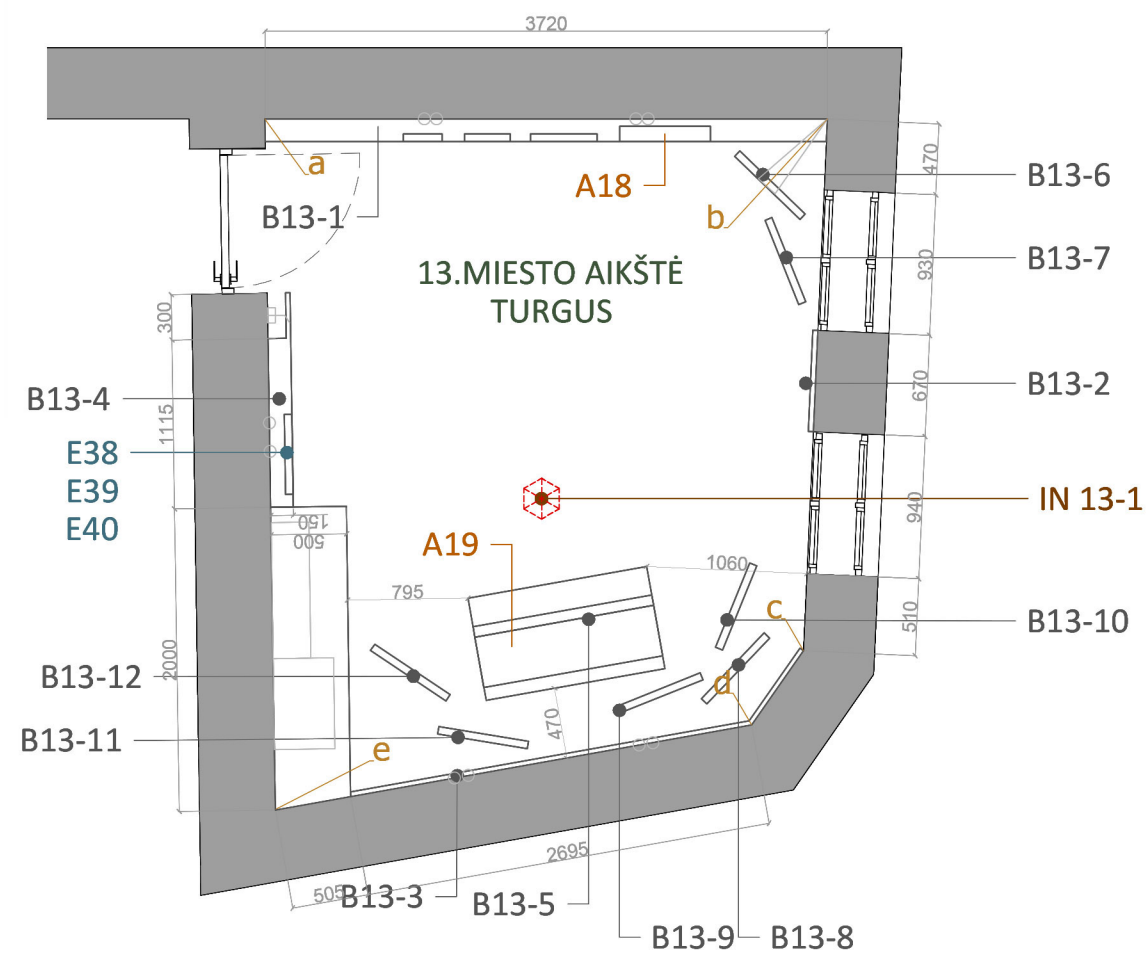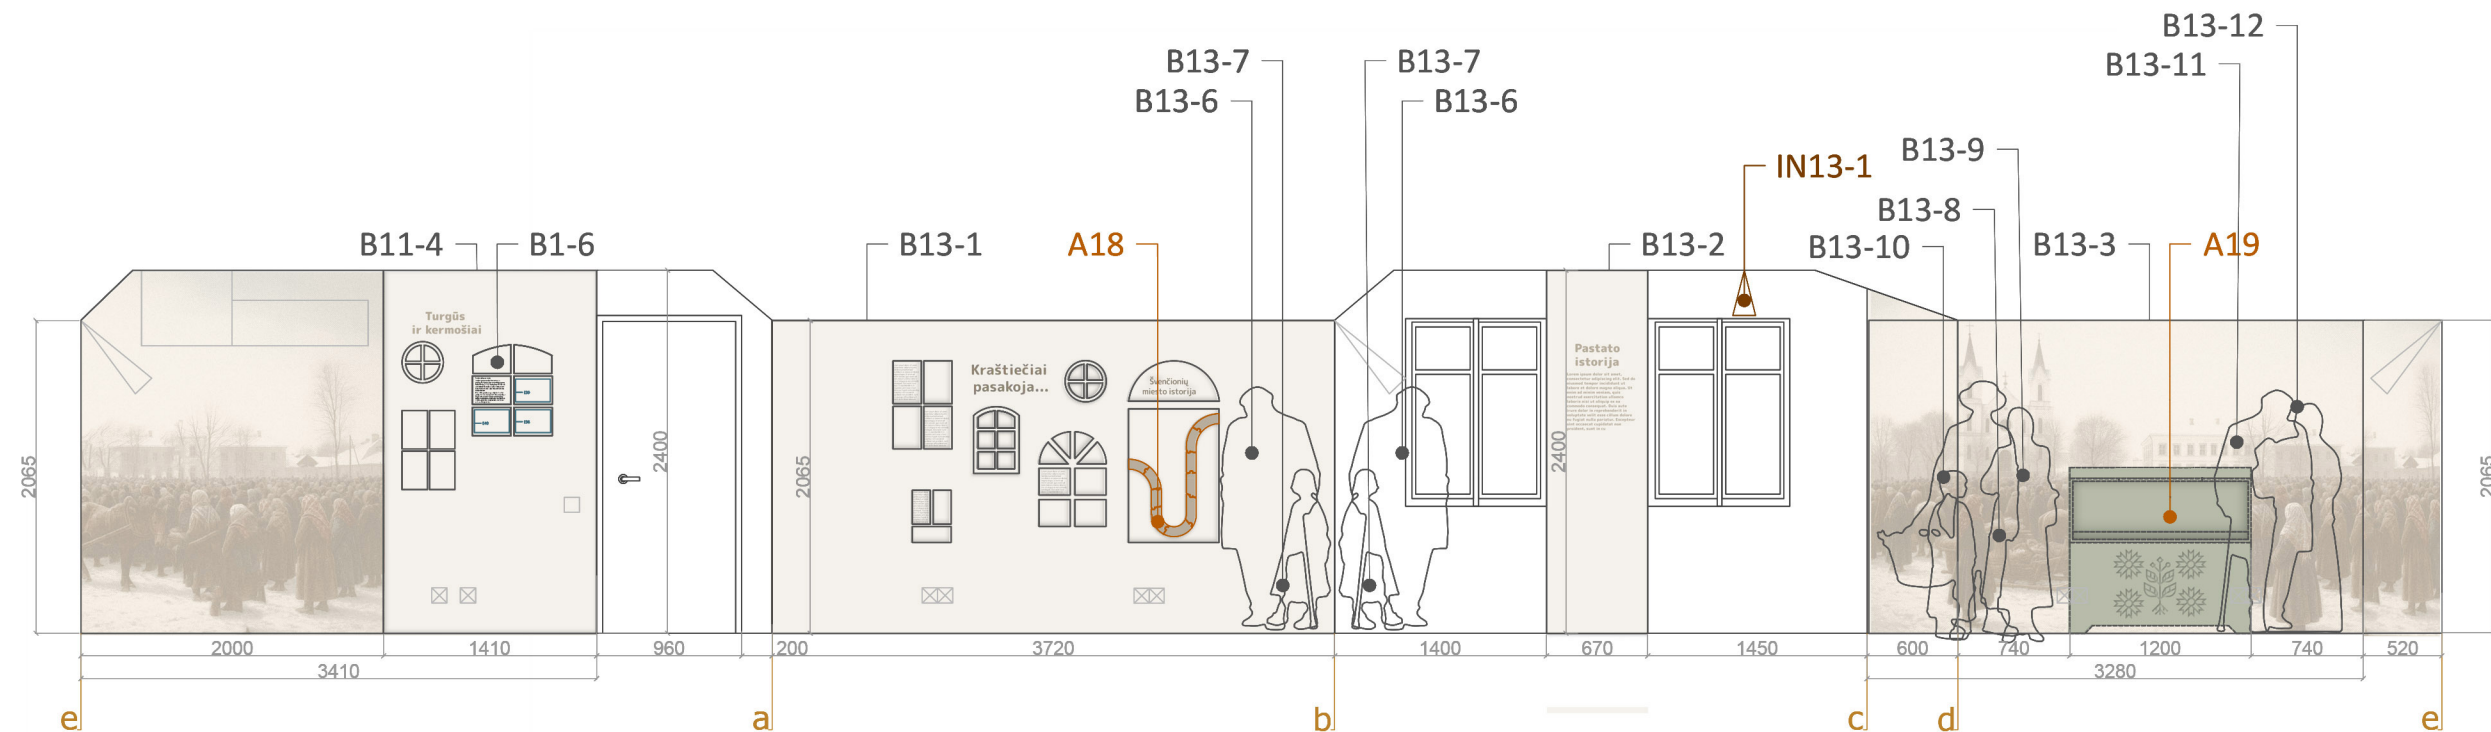

#### EKSPLIKACIJA




- LD-1 Langų dengimas
- B1-1 Gaminamas baldas
- J1 Juostos dalis
- A-1 Atraktyvus žaidimas
- E-1 Ekspонатas, mziejaus vertybė
- IN-1 Multimedija
- Led apšvietimas
- ⬡ Elektros šaltinis
- ⬡ Interaktyvios dalys | mechanizmai

- Stiklas
- Balinta fanera
- LMDP/ MDF dažyta

#### PASTABOS

1. Matmenis tikslinti vietoje ir darbo projekto, grafinio dizaino rengimo metu.
2. Medžiagiškumą ir specifikacijas tikslinti darbo projekto ir grafinio dizaino rengimo metu.
3. Baldinės dalis derinti su interaktyvių instaliacijų įranga ir esamais inžineriniais įrengimais, užtikrinant prieinamumą jų aptarnavimui.
4. Sprendinių įgyvendinimas turi būti derinamas su faktine situacija vietoje, atsižvelgiant į pastato ypatumus, saugomus elementus ir inžinerinių tinklų išdėstymą.



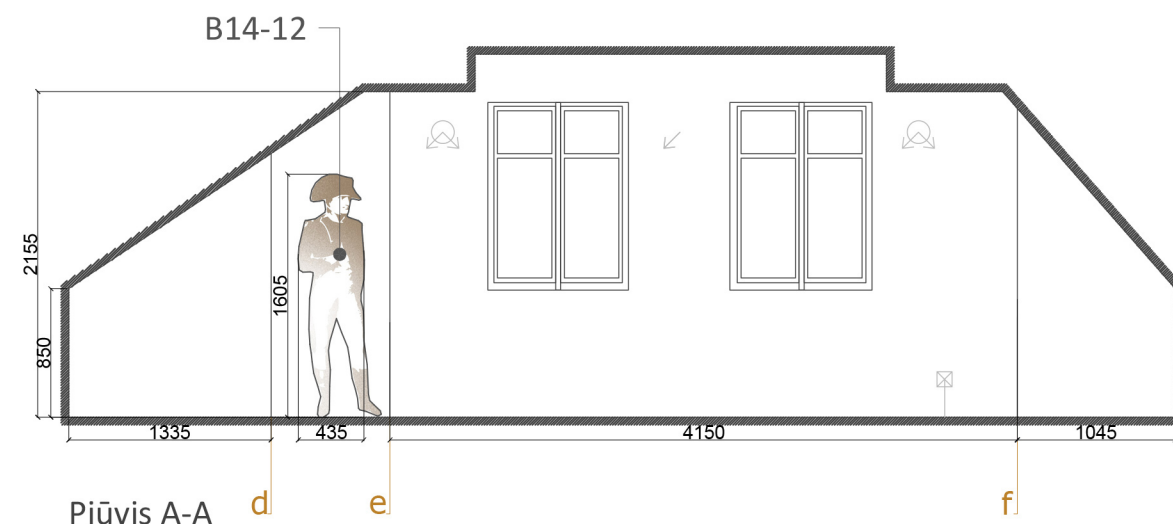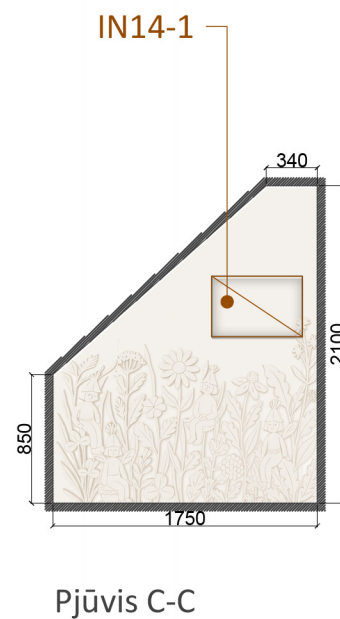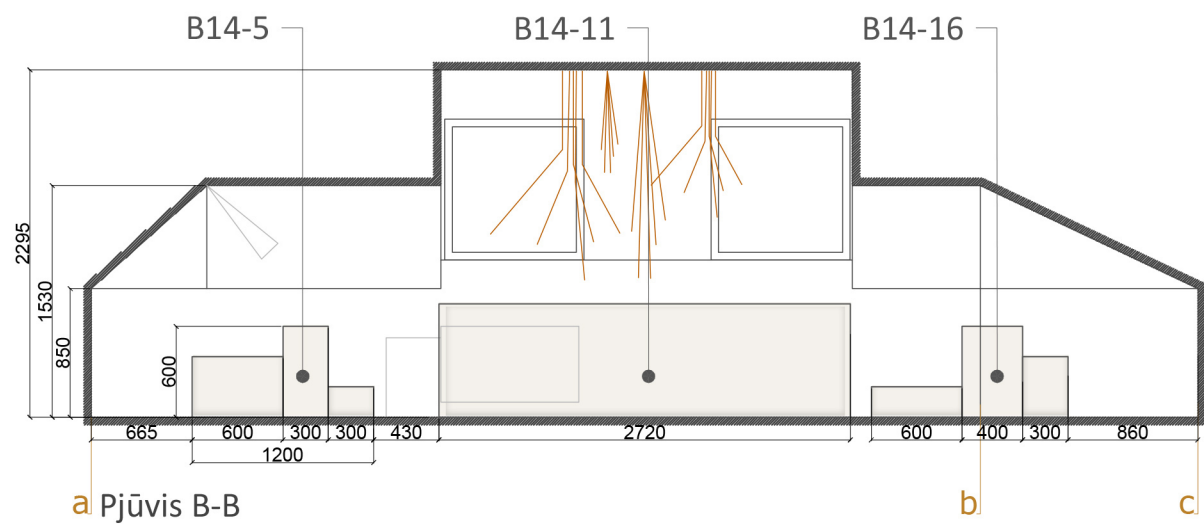

#### EKSPLIKACIJA

- LD-1 Langų dengimas
- B1-1 Gaminamas baldas
- J1 Juostos dalis
- A-1 Atraktyvus žaidimas
- E-1 Ekspонатas, mziejaus vertybė
- IN-1 Multimedija
- Led apšvietimas
- ⬡ Elektros šaltinis
- ⬡ Interaktyvios dalys | mechanizmai

- Stiklas
- Balinta fanera
- LMDP/ MDF dažyta

#### PASTABOS

1. Matmenis tikslinti vietoje ir darbo projekto, grafinio dizaino rengimo metu.
2. Medžiagiškumą ir specifikacijas tikslinti darbo projekto ir grafinio dizaino rengimo metu.
3. Baldinės dalis derinti su interaktyvių instaliacijų įranga ir esamais inžineriniais įrengimais, užtikrinant prieinamumą jų aptarnavimui.
4. Sprendinių įgyvendinimas turi būti derinamas su faktine situacija vietoje, atsižvelgiant į pastato ypatumus, saugomus elementus ir inžinerinių tinklų išdėstymą.