


NALŠIOS MUZIEJAUS EKSPOZICIJOS
“TARP ŽOLYNŲ IR TAUTŲ: NALŠIOS ŽEMĖS ISTORIJOS”
TECHNINIS PROJEKTAS


5 | GAMINIŲ BRĖŽINIAI, DETALIZACIJA M1:25

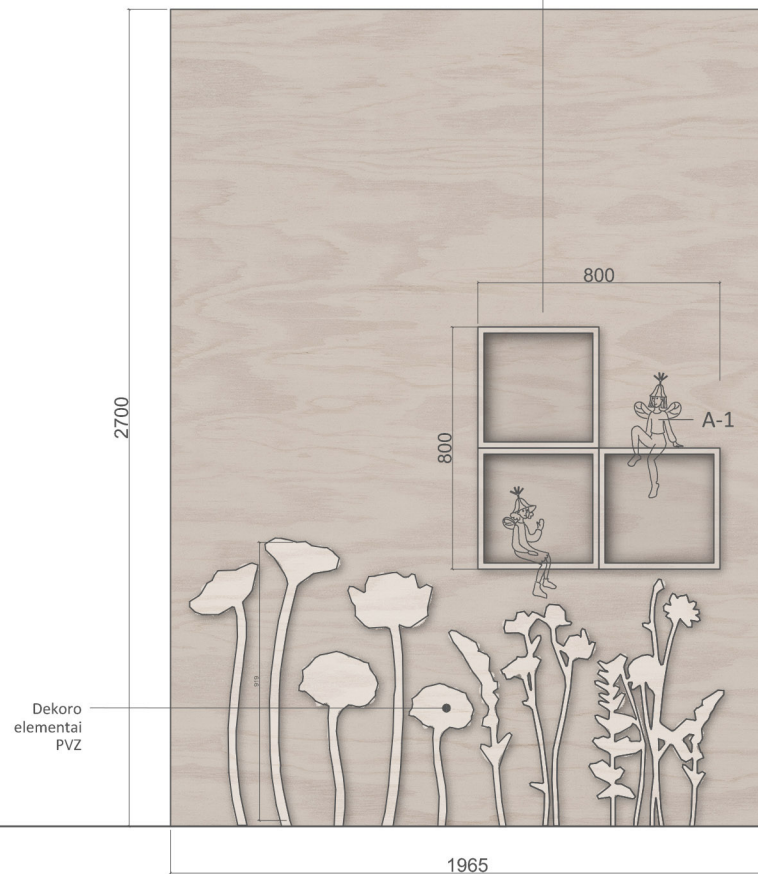

B1-4 Sienutė
fasadas




B1-3
fasadas

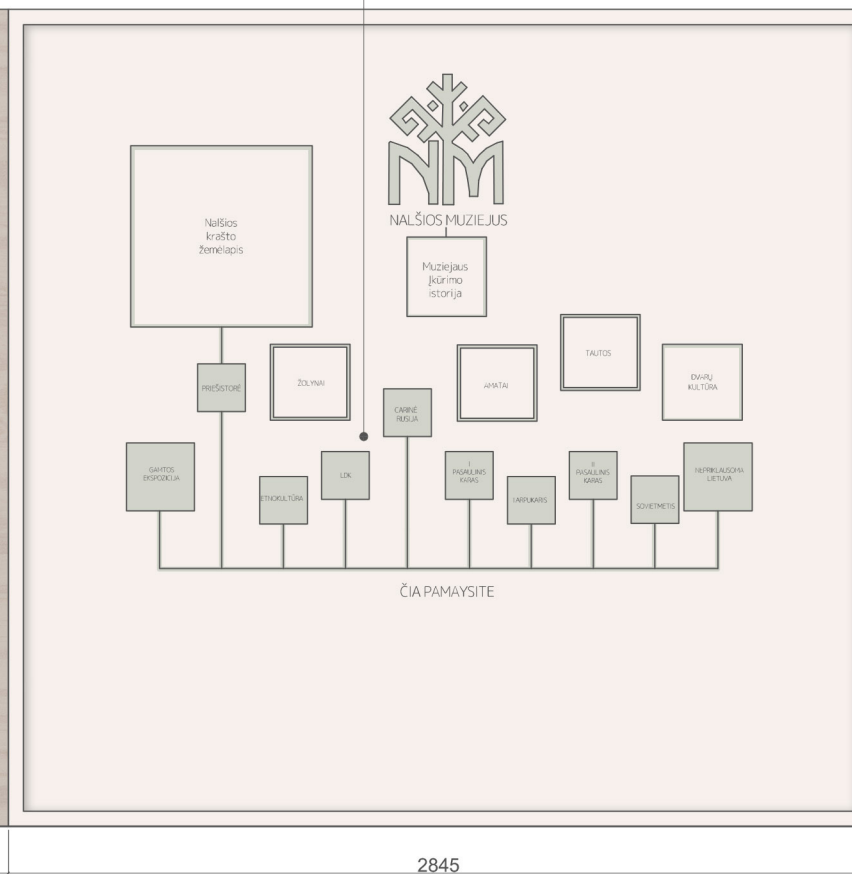

Grafikos
išdėstymo
schema

B1-1 Įvadinė Sienutė
fasadas

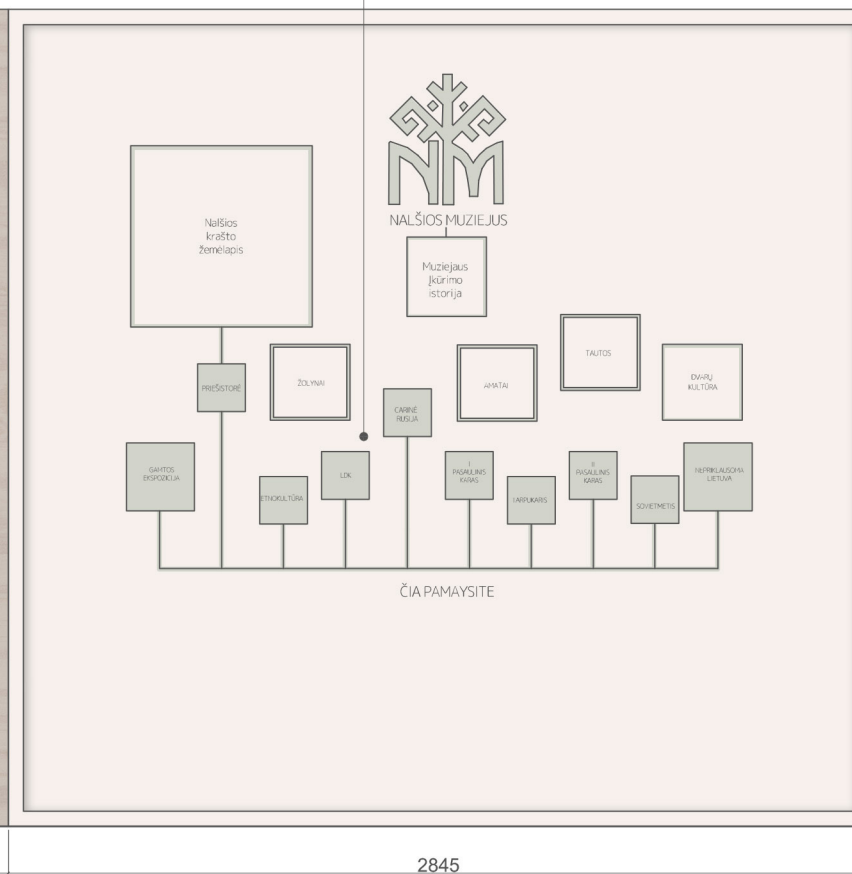

B1-4 Sienutė
Planas

B1-3
Planas

B1-1 Įvadinė Sienutė
Planas

EKSPLIKACIJA

- LD-1 Langų dengimas
- B1-1 Gaminamas baldas
- J1 Juostos dalis

- A-1 Atraktvus žaidimas
- E-1 Ekspонатas, muziejaus vertybė
- IN-1 Multimedija

- Led apšvietimas
- ⬡ Elektros šaltinis
- ⬡ Interaktyvios dalys / mechanizmai

- Stiklas
- LMDP/ MDF dažyta



PASTABOS

1. Matmenis tikslinti vietoje ir darbo projekto, grafinio dizaino rengimo metu.
2. Medžiagiškumą ir specifikacijas tikslinti darbo projekto ir grafinio dizaino rengimo metu.
3. Baldinės dalis derinti su interaktyvių instaliacijų įranga ir esamais inžineriniais įrengimais, užtikrinant prieinamumą jų aptarnavimui.
4. Sprendinių įgyvendinimas turi būti derinamas su faktine situacija vietoje, atsižvelgiant į pastato ypatumus, saugomus elementus ir inžinerinių tinklų išdėstymą.

PASTABOS

1. Matmenys tikslinti vietoje ir darbo projekto, grafinio dizaino rengimo metu.
2. Medžiagiškumą ir specifikacijas tikslinti darbo projekto ir grafinio dizaino rengimo metu.
3. Baldinės dalis derinti su interaktyvių instaliacijų įranga ir esamais inžineriniais įrengimais, užtikrinant prieinamumą jų aptarnavimui.
4. Sprendinių įgyvendinimas turi būti derinamas su faktine situacija vietoje, atsižvelgiant į pastato ypatumus, saugomus elementus ir inžinerinių tinklų išdėstymą.

B1-5 Minkštasuolis
fasadas

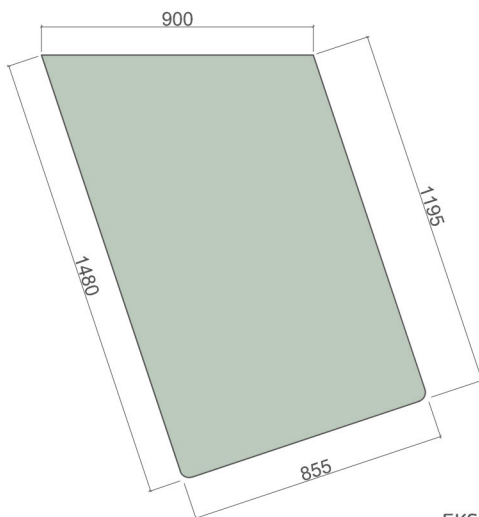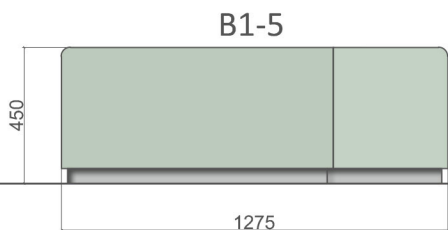

B1-5 Minkštasuolis
Planas

EKSPLIKACIJA



- LD-1 Langų dengimas
- B1-1 Gaminamas baldas
- J1 Juostos dalis

- A-1 Atraktyvus žaidimas
- E-1 Eksponas, mziejaus vertybė
- IN-1 Multimedija

- Led apšvietimas
- ⬡ Elektros šaltinis
- ⬡ Interaktyvios dalys I mechanizmai


Tekstilė

B1-2 Minkštasuolis
fasadas

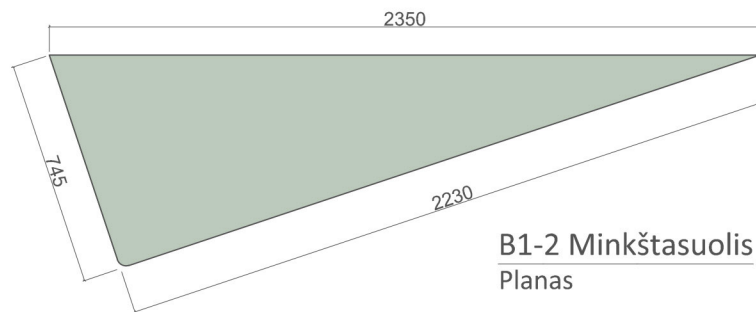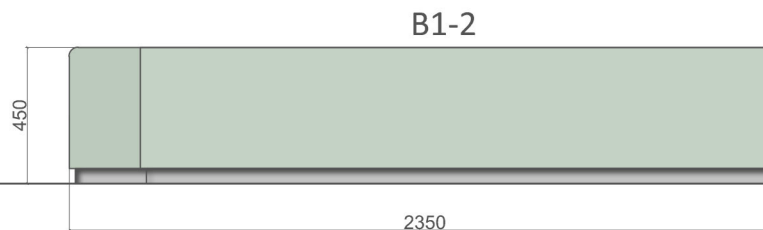


B1-2 Minkštasuolis
Planas


B1-6 Radiatoriaus dengimas fasadas

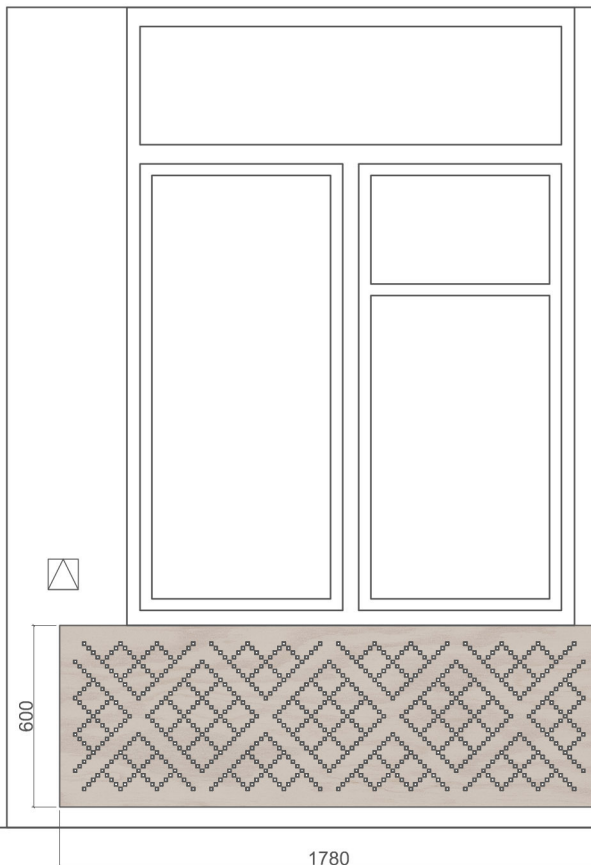

B1-6 Radiatoriaus dengimas
planas

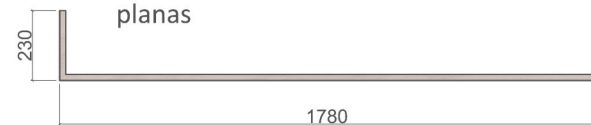


B1-7 Sienutė su logotipu fasadas

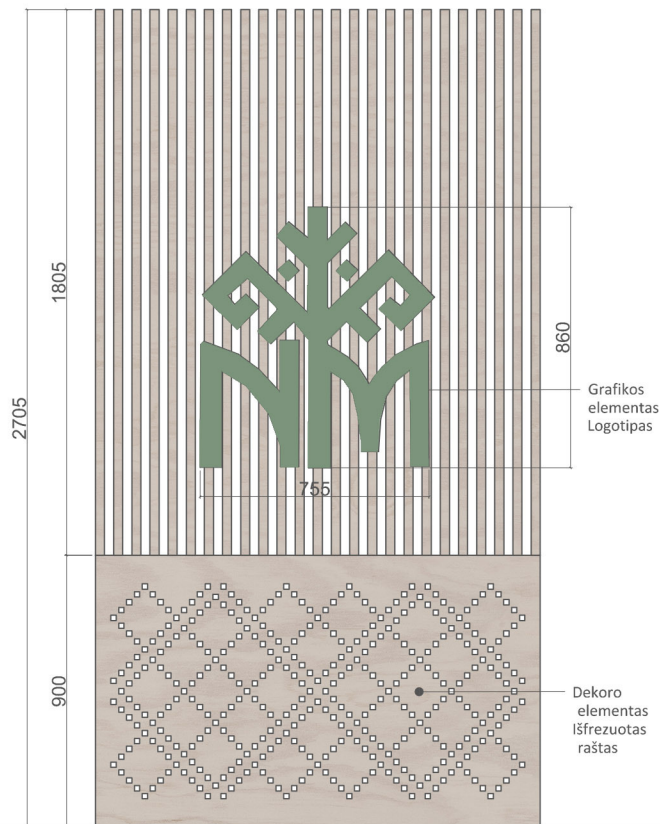

B1-7 Sienutė su logotipu
Planas



B1-10 Radiatoriaus dengimas fasadas

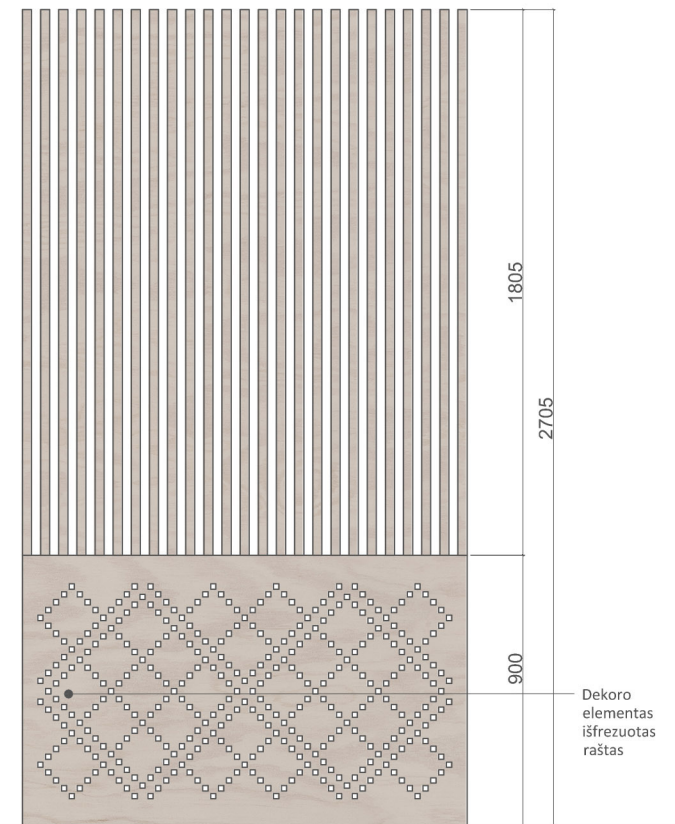

B1-10 Radiatoriaus dengimas
Planas



PASTABOS

1. Matmenis tikslinti vietoje ir darbo projekto, grafinio dizaino rengimo metu.
2. Medžiagiškumą ir specifikacijas tikslinti darbo projekto ir grafinio dizaino rengimo metu.
3. Baldinės dalis derinti su interaktyvių instaliacijų įranga ir esamais inžineriniais įrengimais, užtikrinant prieinamumą jų aptarnavimui.
4. Sprendinių įgyvendinimas turi būti derinamas su faktine situacija vietoje, atsižvelgiant į pastato ypatumus, saugomus elementus ir inžinerinių tinklų išdėstymą.

EKSPLIKACIJA


- LD-1 Langų dengimas
- B1-1 Gaminamas baldas
- J1 Juostos dalis

- A-1 Atraktvyus žaidimas
- E-1 Ekspozatas, mziejaus vertybė
- IN-1 Multimedija

- Led apšvietimas
- ⬡ Elektros šaltinis
- ⬡ Interaktyvios dalys I mechanizmai

- Stiklas
- Balinta fanera
- LMDP/ MDF dažyta

B1-8 Receptijos spinta fasadas

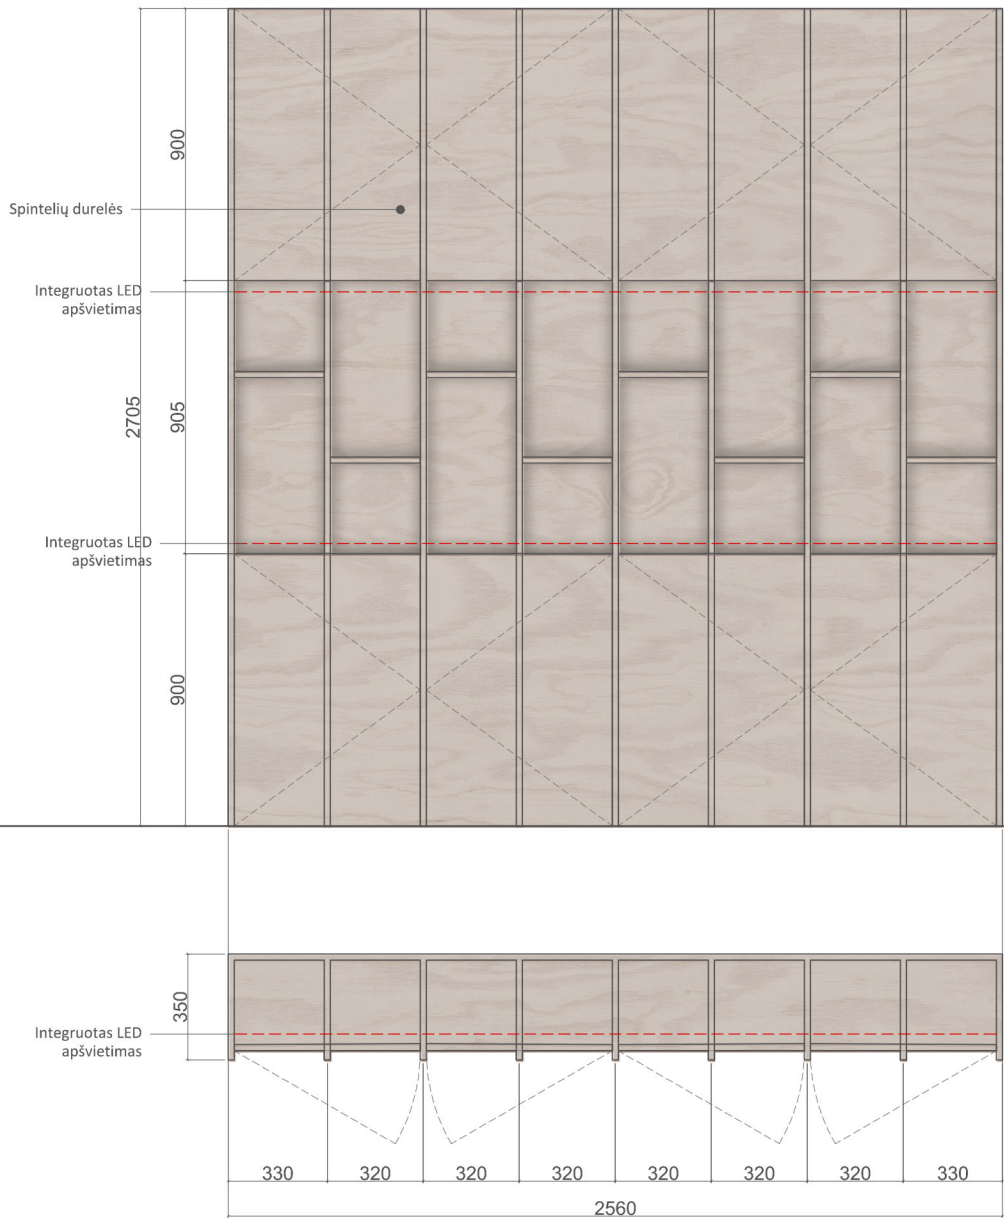

B1-8 Receptijos spinta Planas


PASTABOS
1. Matmenis tikslinti vietoje ir darbo projekto, grafinio dizaino rengimo metu.
2. Medžiagiškumą ir specifikacijas tikslinti darbo projekto ir grafinio dizaino rengimo metu.
3. Baldinės dalis derinti su interaktyvių instaliacijų įranga ir esamais inžineriniais įrengimais, užtikrinant prieinamumą jų aptarnavimui.
4. Sprendinių įgyvendinimas turi būti derinamas su faktine situacija vietoje, atsižvelgiant į pastato ypatumus, saugomus elementus ir inžinerinių tinklų išdėstymą.

EKSPLIKACIJA

LD-1	Langų dengimas	-----	Led apšvietimas
B1-1	Gaminamas baldas		Elektros šaltinis
J1	Juostos dalis		Interaktyvios dalys mechanizmai
A-1	Atraktyvus žaidimas		Stiklas
E-1	Ekspонатas, mziejaus vertybė		
IN-1	Multimedija		LMDP



B1-9 Receptijos stalas

Fasadas

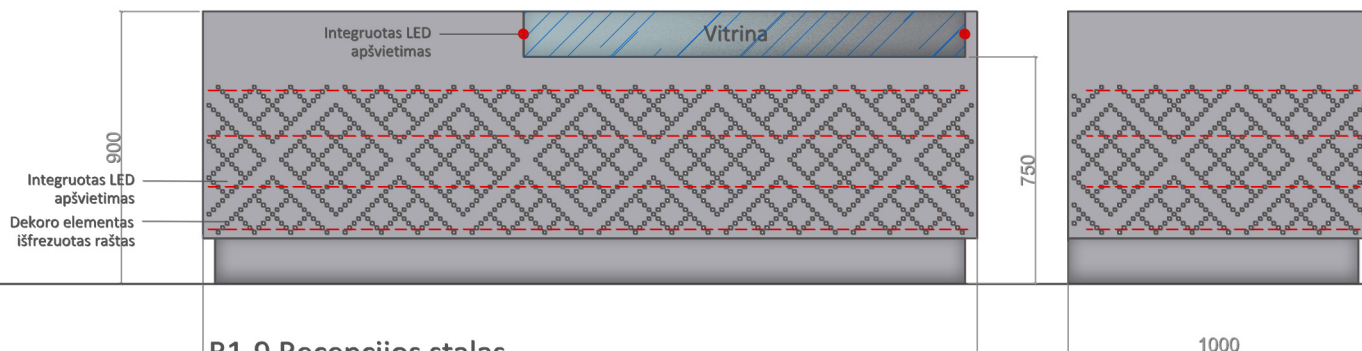

B1-9 Receptijos stalas

Planas

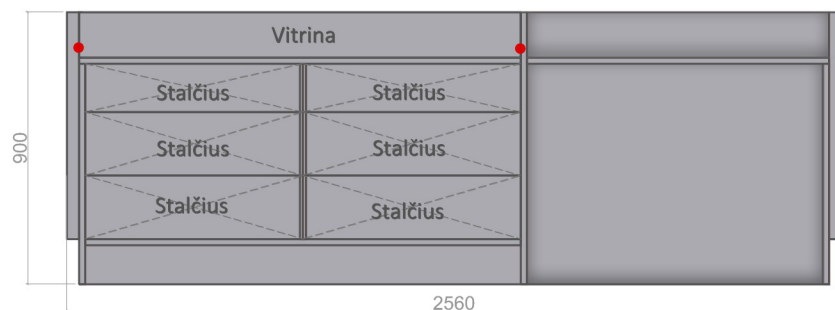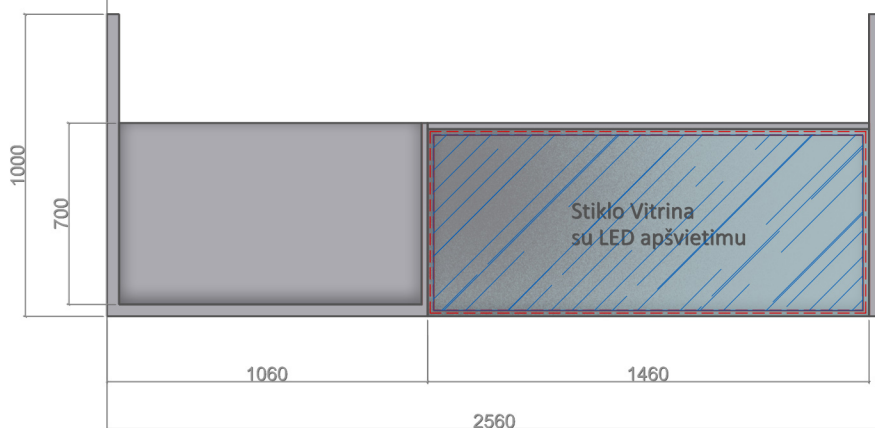

B1-9 Receptijos stalas

Vidinis fasadas

EKSPLIKACIJA

- LD-1 Langų dengimas
- B1-1 Gaminamas baldas
- J1 Juostos dalis
- A-1 Atraktyvus žaidimas
- E-1 Eksponas, mziejaus vertybė
- IN-1 Multimedija

- Led apšvietimas
- ⬡ Elektros šaltinis
- ⚙ Interaktyvios dalys | mechanizmai
- Stiklas

PASTABOS


1. Matmenis tikslinti vietoje ir darbo projekto, grafinio dizaino rengimo metu.
2. Medžiagiškumą ir specifikacijas tikslinti darbo projekto ir grafinio dizaino rengimo metu.
3. Baldinės dalis derinti su interaktyvių instaliacijų įranga ir esamais inžineriniais įrengimais, užtikrinant prieinamumą jų aptarnavimui.
4. Sprendinių įgyvendinimas turi būti derinamas su faktine situacija vietoje, atsižvelgiant į pastato ypatumus, saugomus elementus ir inžinerinių tinklų išdėstymą.



jotstudija.lt


B2-1, B2-2, B2-3 , B2-4, B2-5

fasadai

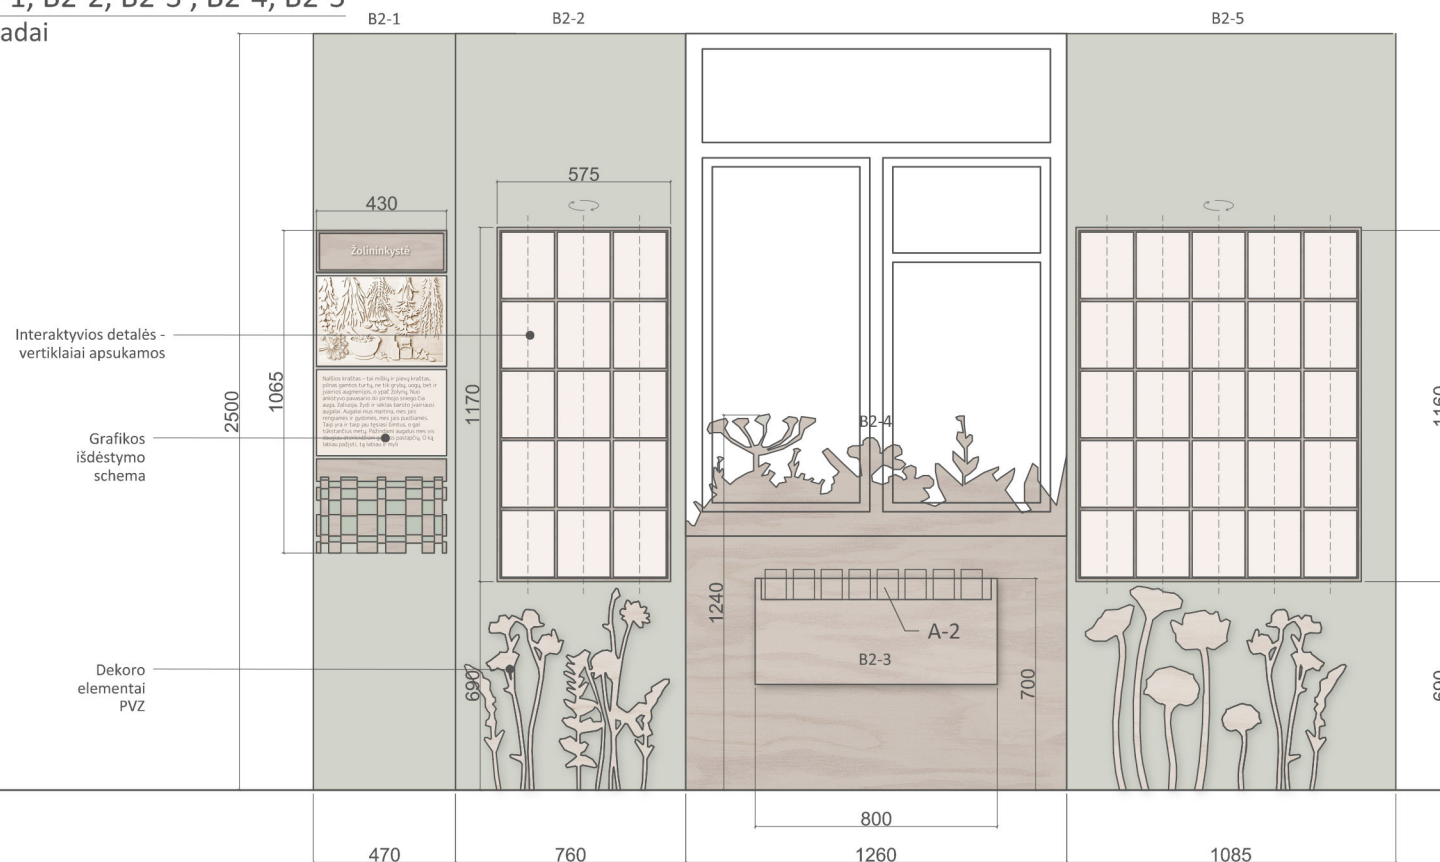

B2-1, B2-2, B2-3 , B2-4, B2-5

Planai

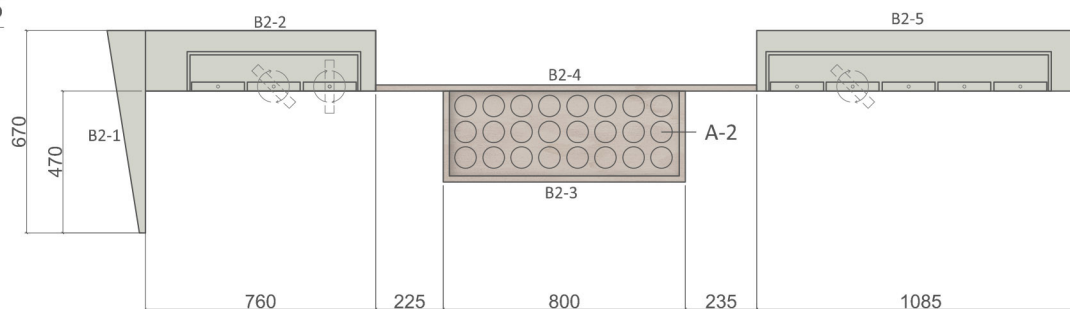

EKSPLIKACIJA

PASTABOS

1. Matmenis tikslinti vietoje ir darbo projekto, grafinio dizaino rengimo metu.
2. Medžiagiškumą ir specifikacijas tikslinti darbo projekto ir grafinio dizaino rengimo metu.
3. Baldinės dalis derinti su interaktyvių instaliacijų įranga ir esamais inžineriniais įrengimais, užtikrinant prieinamumą jų aptarnavimui.
4. Sprendinių įgyvendinimas turi būti derinamas su faktoje situacija vietoje, atsižvelgiant į pastato ypatumus, saugomus elementus ir inžinerinių tinklų išdėstymą.

- LD-1 Langų dengimas
B1-1 Gaminamas baldas
J1 Juostos dalis


- A-1 Atraktvus žaidimas
E-1 Ekspozatas, mziejaus vertybė
IN-1 Multimedija

- Led apšvietimas
⬡ Elektros šaltinis
⬡ Interaktyvios dalys I mechanizmai

- Stiklas
Balinta fanera
LMDP/ MDF dažyta

B2-9
fasadas



Lipni plèvelè
ant stiklo

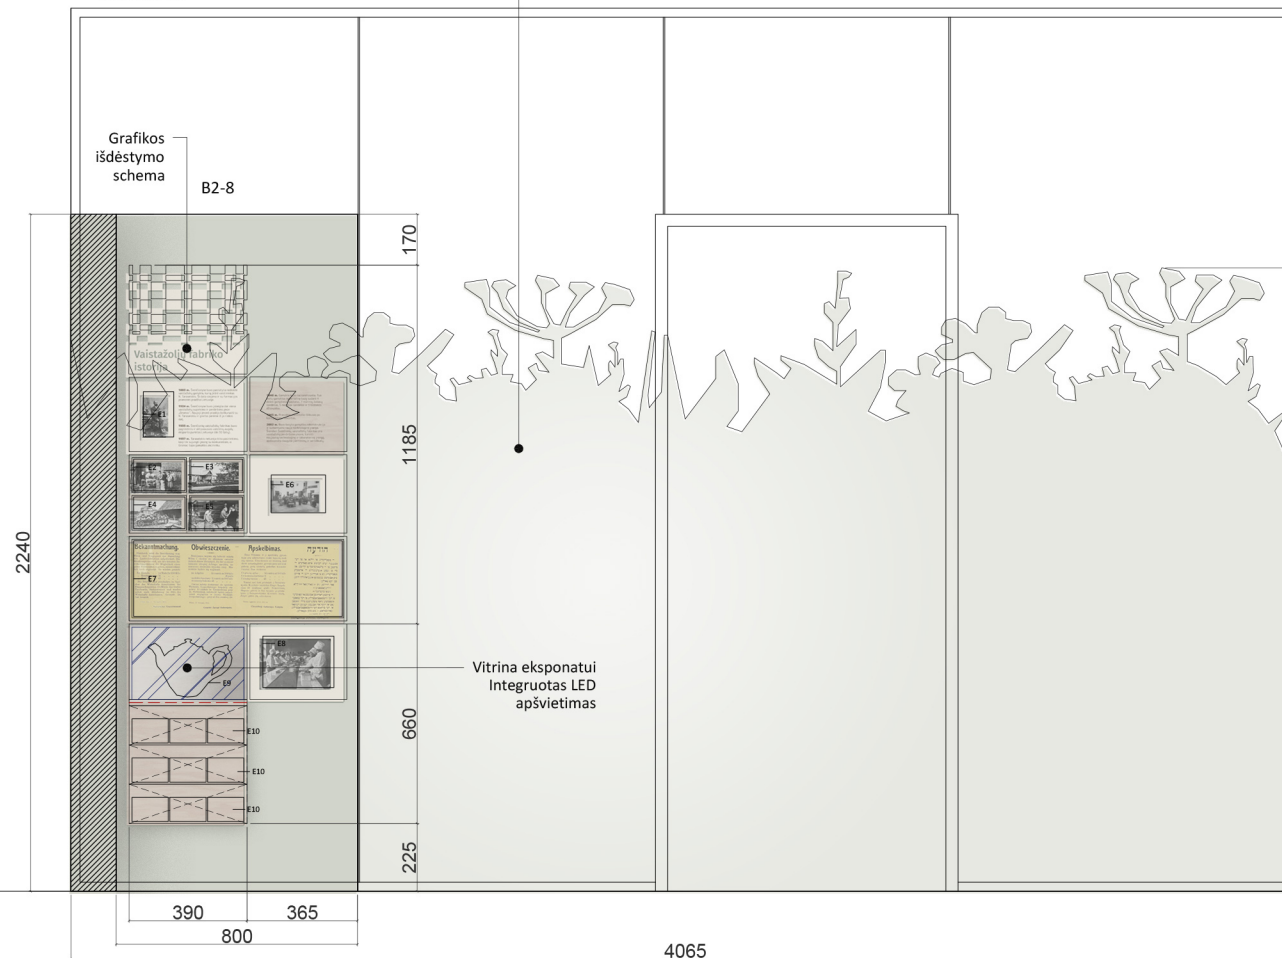

B2-7, B2-8
fasadas

Grafikos
išdėstymo
schema

B2-7

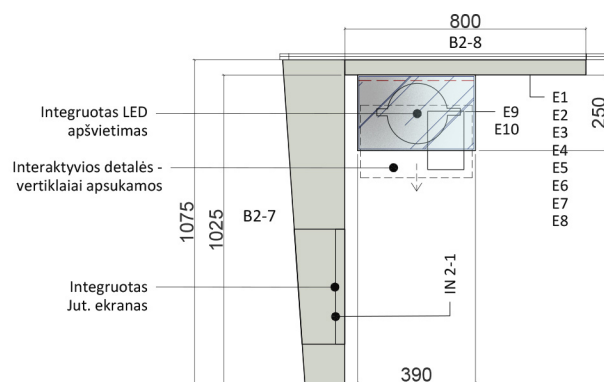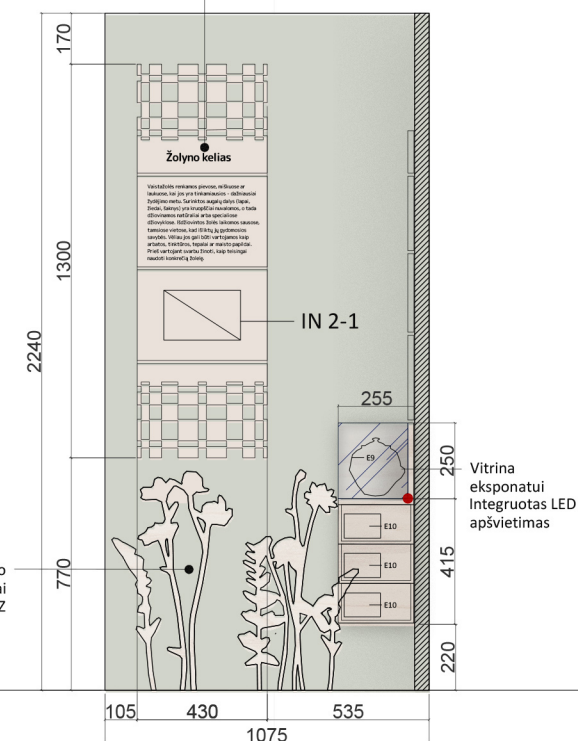

B2-7,B2-8,B2-9
Planai

EKSPLIKACIJA


- | | | | |
|------|------------------|------|-----------------------------|
| LD-1 | Langų dengimas | A-1 | Atraktyvus žaidimas |
| B1-1 | Gaminamas baldas | E-1 | Eksponatas, mįžiaus vertybė |
| J1 | Juostos dalis | IN-1 | Multimedija |

- Led apšvietimas
-  Elektros šaltinis
-  Interaktyvios dalys | mechanizmai

- | | |
|---|------------------|
|  | Stiklas |
|  | Balinta fanera |
|  | LMDP/ MDF dažyta |


PASTABOS

- Matmenis tikslinti vietoje ir darbo projekto, grafinio dizaino rengimo metu.
- Medžiagų skūmą ir specifikacijas tikslinti darbo projekto ir grafinio dizaino rengimo metu.
- Baldinės dalis derinti su interaktyvių instaliacijų įranga ir esamais inžineriniais įrengimais, užtikrinant prieinamumą jų aptarnavimui.
- Sprendinių įgyvendinimas turi būti derinamas su faktine situacija vietoje, atsižvelgiant į pastato ypatumus, saugomos elurto būties ir inžinerinių tinklų išdėstymą.

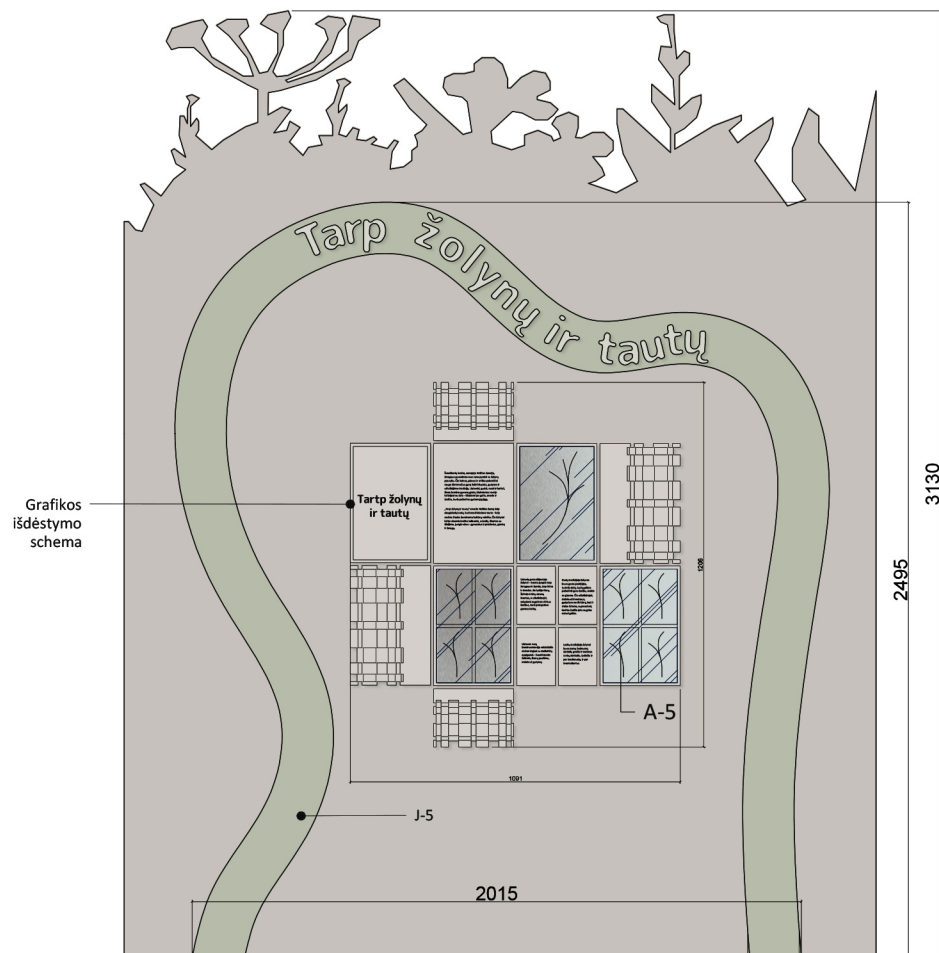

B3-4 fasadas

B3-4 Planas

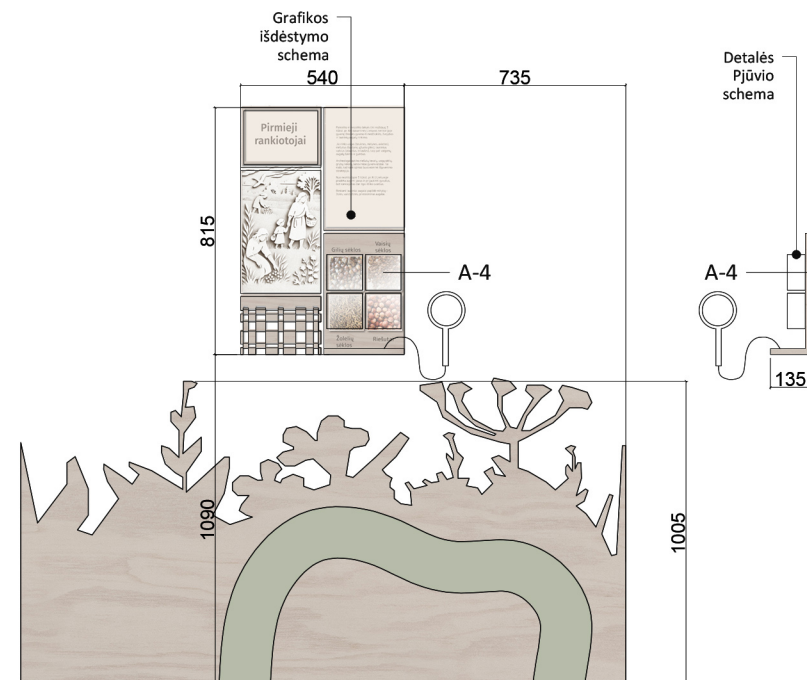

B3-1 fasadas

B3-1 Planas

EKSPLIKACIJA

PASTABOS

1. Matmenis tikslinti vietoje ir darbo projekto, grafinio dizaino rengimo metu.
2. Medžiagiškumą ir specifikacijas tikslinti darbo projekto ir grafinio dizaino rengimo metu.
3. Baldinės dalis derinti su interaktyvių instaliacijų įranga ir esamais inžineriniais įrengimais, užtikrinant prieinamumą jų aptarnavimui.
4. Sprendinių įgyvendinimas turi būti derinamas su faktine situacija vietoje, atsižvelgiant į pastato ypatumus, saugomus elementus ir inžinerinių tinklų išdėstymą.


- LD-1 Langų dengimas
- B1-1 Gaminamas baldas
- J1 Juostos dalis

- A-1 Atraktvus žaidimas
- E-1 Ekspozatas, mizėjaus vertybė
- IN-1 Multimedija


- Led apšvietimas
- ⬡ Elektros šaltinis
- ⚙ Interaktyvios dalys / mechanizmai

- Lipni plėvelė
- ▨ Stiklas
- Balinta fanera
- LMDP/ MDF dažyta

B3-3, B3-2 fasadai

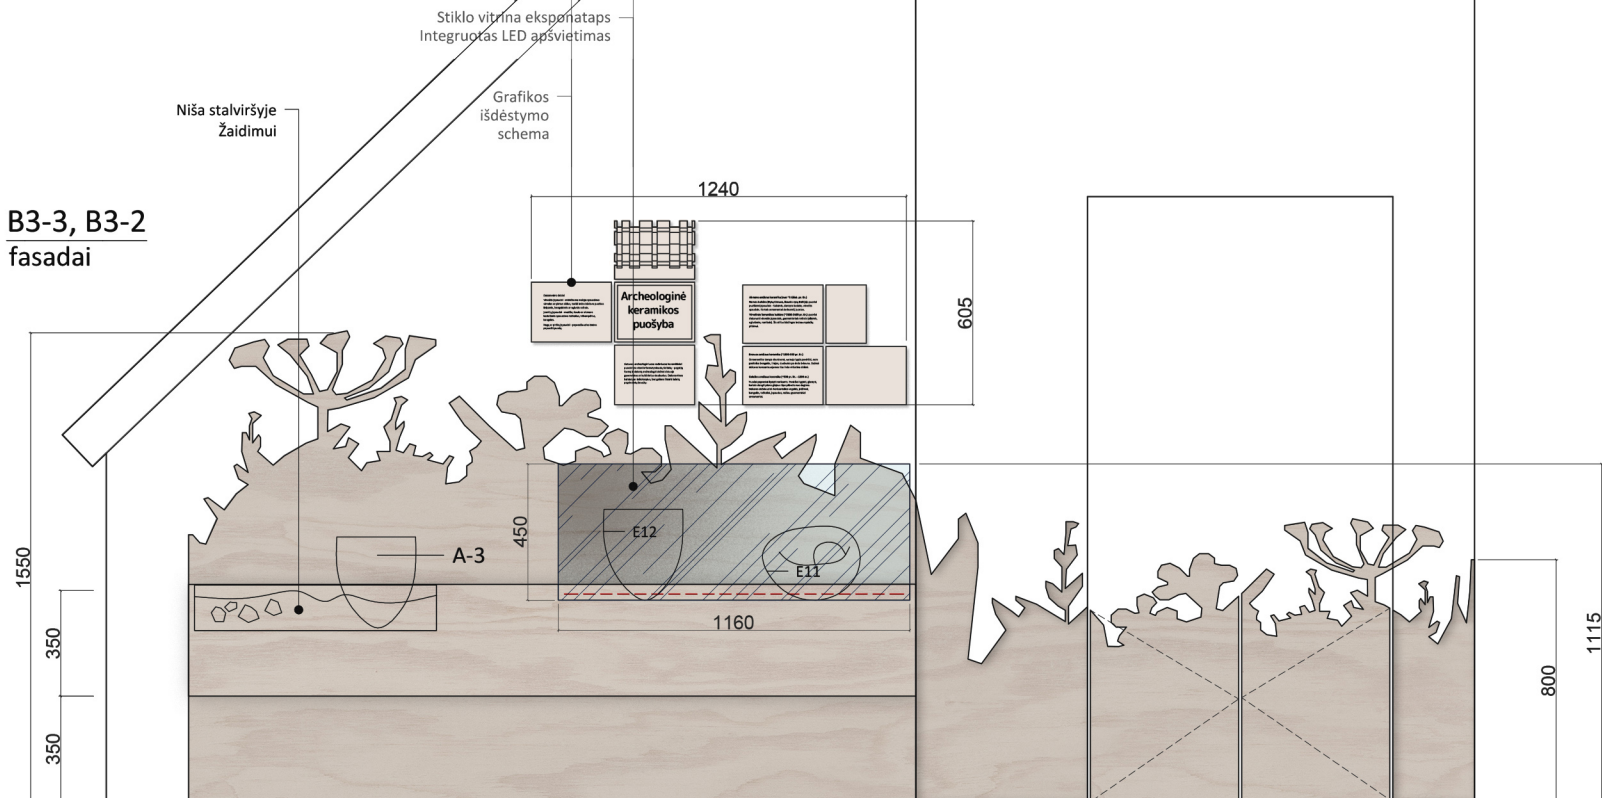

B3-3, B3-2 Planai

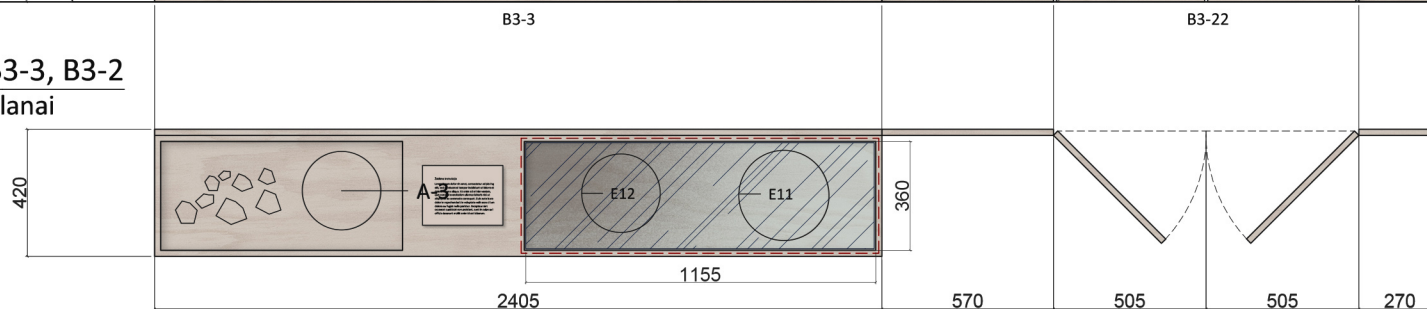

EKSPLIKACIJA

PASTABOS

1. Matmenys tikslinti vietoje ir darbo projekto, grafinio dizaino rengimo metu.
2. Medžiagiškumą ir specifikacijas tikslinti darbo projekto ir grafinio dizaino rengimo metu.
3. Baldinės dalis derinti su interaktyvių instaliacijų įranga ir esamais inžineriniais įrengimais, užtikrinant prieinamumą jų aptarnavimui.
4. Sprendinių įgyvendinimas turi būti derinamas su faktine situacija vietoje, atsižvelgiant į pastato ypatumus, saugomus elementus ir inžinerinių tinklų išdėstymą.

LD-1 Langų dengimas

B1-1 Gaminamas baldas

J1 Juostos dalis

A-1 Atraktvus žaidimas

E-1 Ekspонатas, mziejaus vertybė

IN-1 Multimedija

----- Led apšvietimas

⬡ Elektros šaltinis

⬡ Interaktyvios dalys I mechanizmai




Stiklas



Balinta fanera


B4-1 fasadas

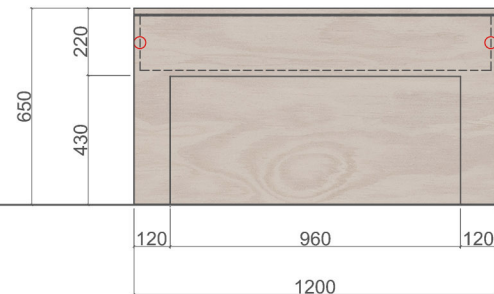

B4-1 pjūvis



B4-1 planas

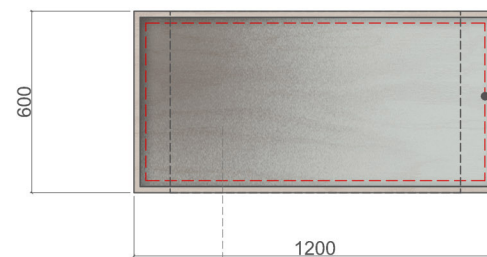

Stiklo vitrina
Integruotas LED
apšvietimas

B4-1 planas

Išsitraukianti dalis



EKSPLIKACIJA

LD-1 Langų dengimas

B1-1 Gaminamas baldas

J1 Juostos dalis

A-1 Atraktvus žaidimas

E-1 Ekspонатas, mziejaus vertybė

IN-1 Multimedija

----- Led apšvietimas

⬡ Elektros šaltinis

⬡ Interaktyvios dalys | mechanizmai


Stiklas

Balinta fanera

LMDP/ MDF dažyta


PASTABOS

1. Matmenis tikslinti vietoje ir darbo projekto, grafinio dizaino rengimo metu.
2. Medžiagiškumą ir specifikacijas tikslinti darbo projekto ir grafinio dizaino rengimo metu.
3. Baldinės dalis derinti su interaktyvių instaliacijų įranga ir esamais inžineriniais įrengimais, užtikrinant prieinamumą jų aptarnavimui.
4. Sprendinių įgyvendinimas turi būti derinamas su faktine situacija vietoje, atsižvelgiant į pastato ypatumus, saugomus elementus ir inžinerinių tinklų išdėstymą.

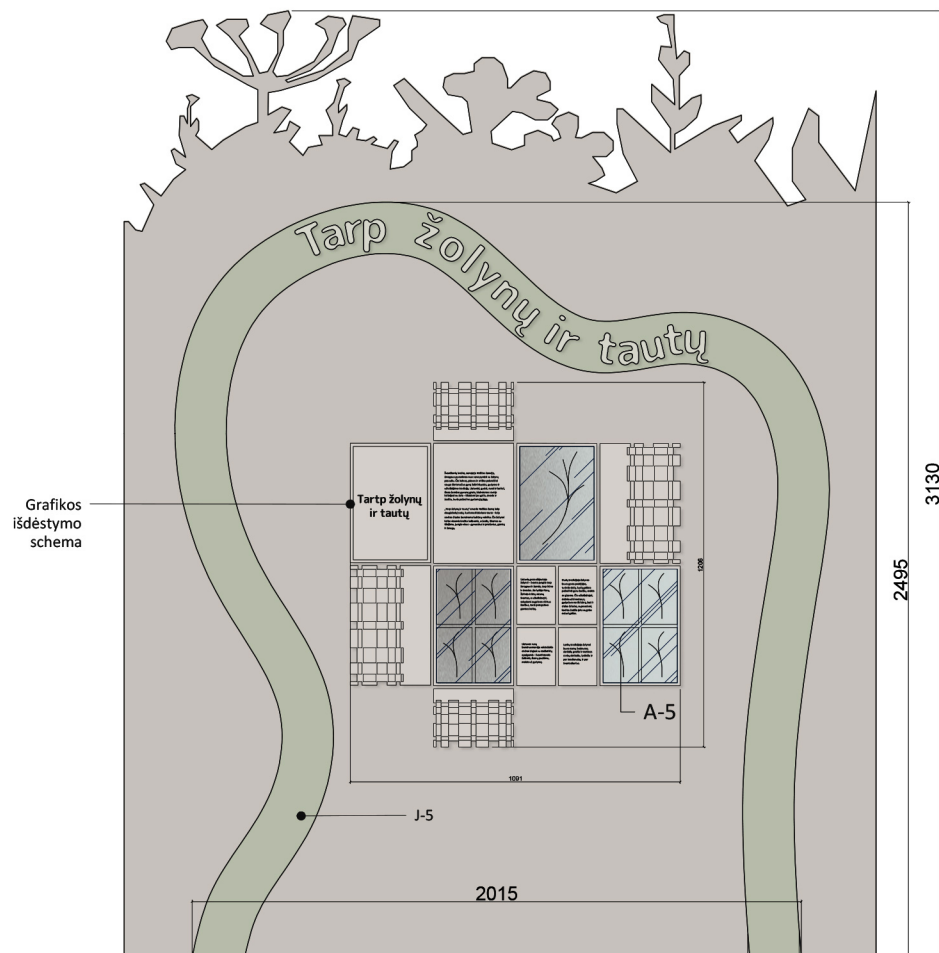

B3-4 fasadas

B3-4 Planas

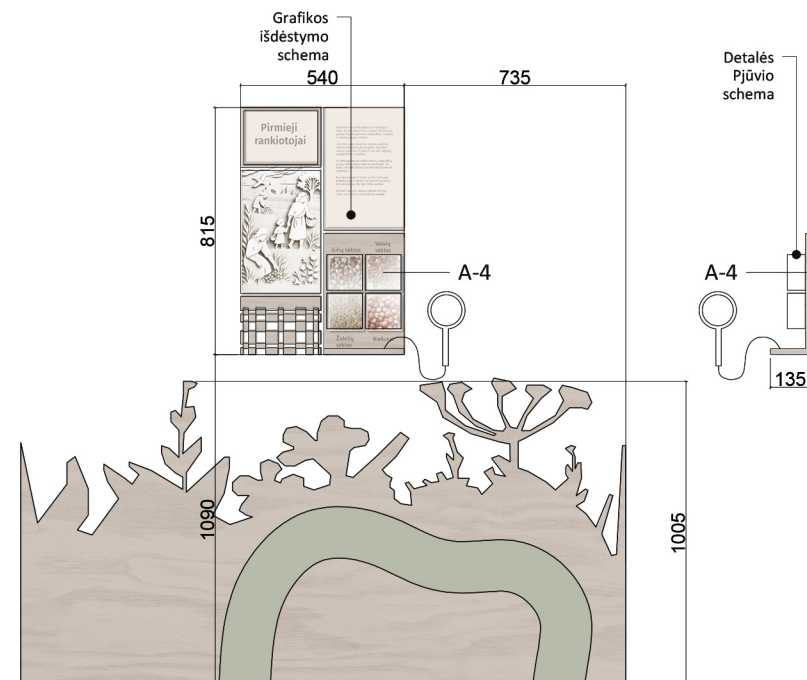

B3-1 fasadas

B3-1 Planas

EKSPLIKACIJA

- LD-1 Langų dengimas
- B1-1 Gaminamas baldas
- J1 Juostos dalis

- A-1 Atraktvus žaidimas
- E-1 Ekspонатas, mziejaus vertybė
- IN-1 Multimedija


- Led apšvietimas
- Elektros šaltinis
- Interaktyvios dalys I mechanizmai

- Lipni plėvelė
- Stiklas
- Balinta fanera
- LMDP/ MDF dažyta


PASTABOS

1. Matmenis tikslinti vietoje ir darbo projekto, grafinio dizaino rengimo metu.
2. Medžiagiškumą ir specifikacijas tikslinti darbo projekto ir grafinio dizaino rengimo metu.
3. Baldinės dalis derinti su interaktyvių instaliacijų įranga ir esamais inžineriniais įrengimais, užtikrinant prieinamumą jų aptarnavimui.
4. Sprendinių įgyvendinimas turi būti derinamas su faktine situacija vietoje, atsižvelgiant į pastato ypatumus, saugomus elementus ir inžinerinių tinklų išdėstymą.

B8-1,B8-2
fasadai

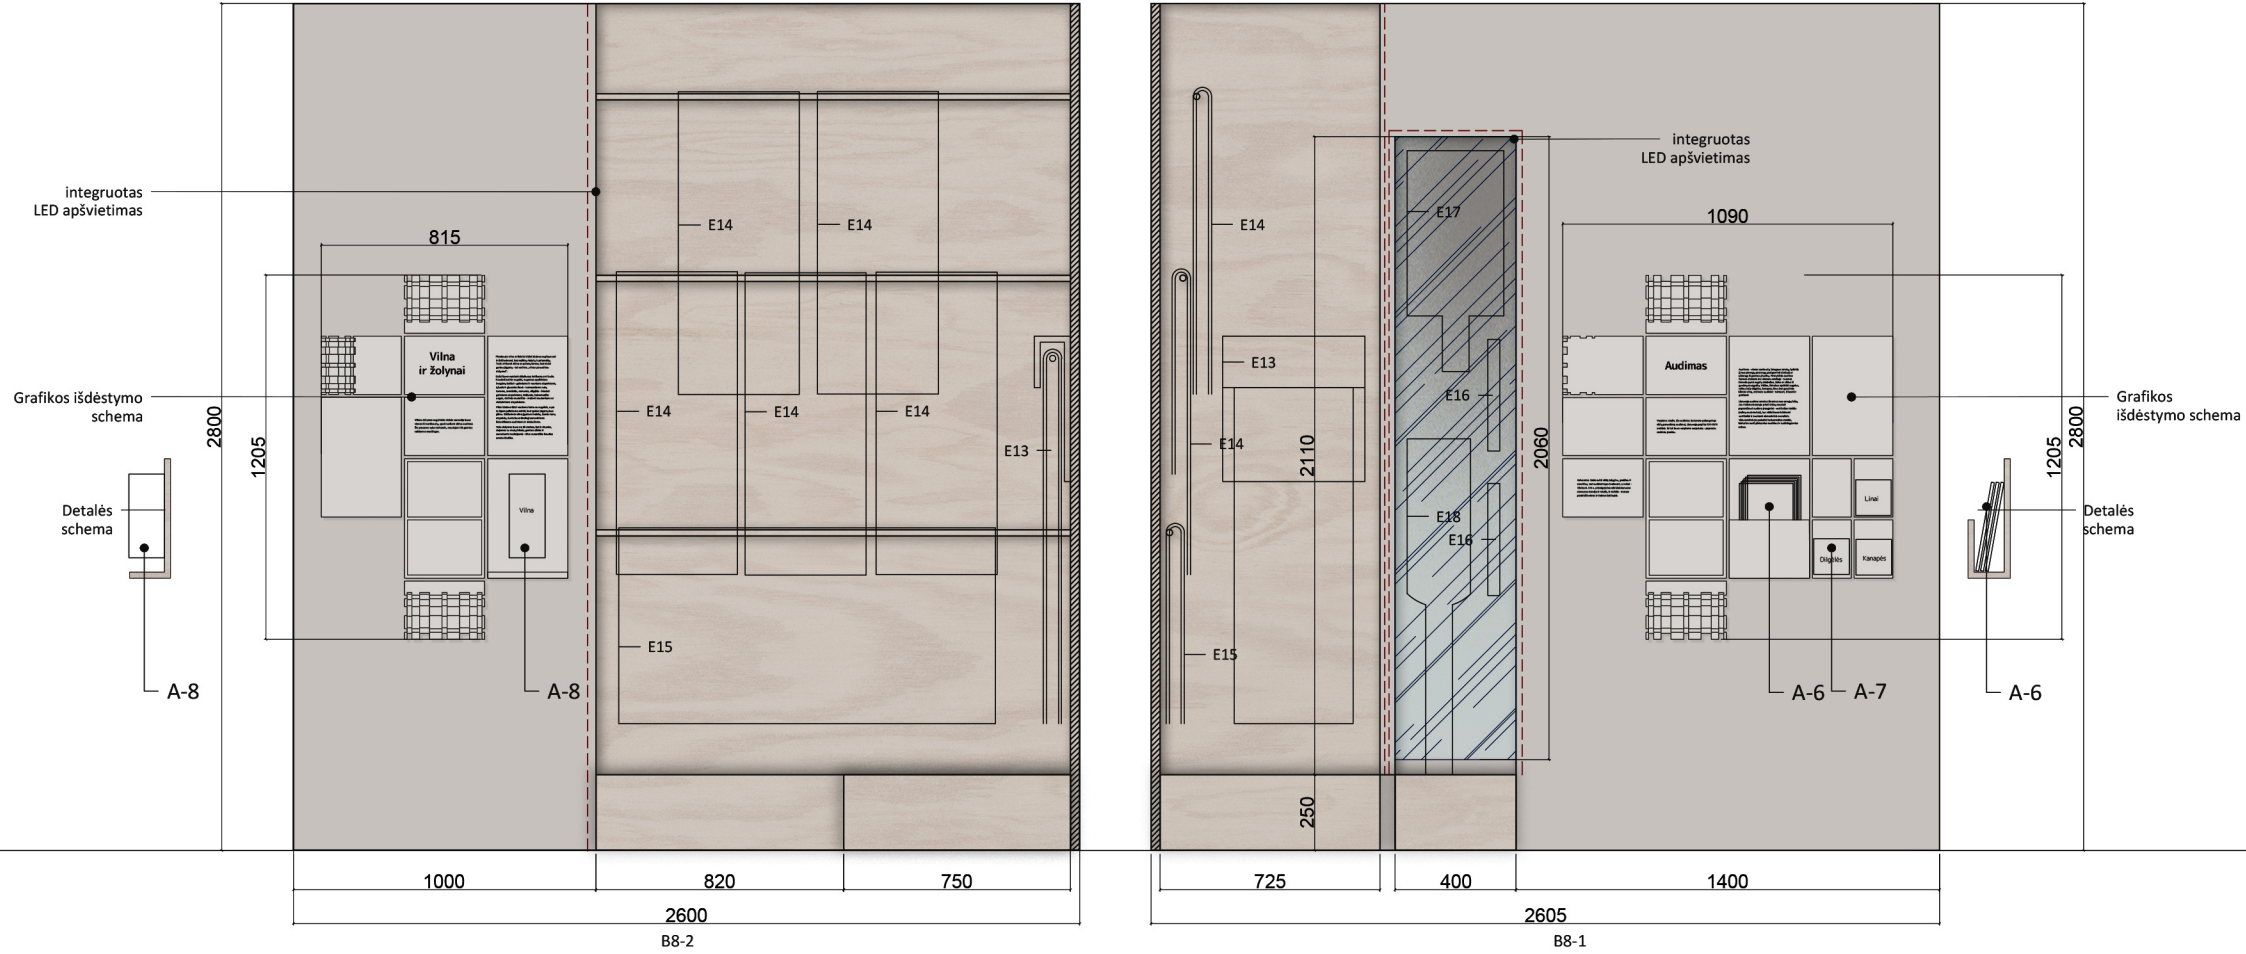

B8-1,B8-2
Planas

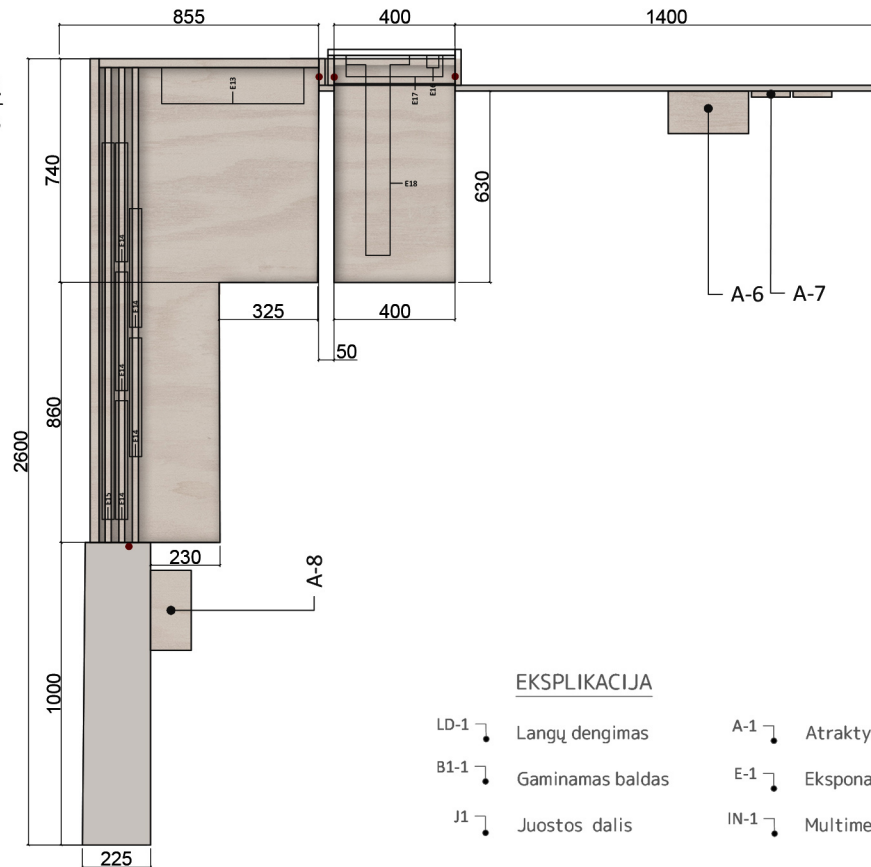

EKSPLIKACIJA

LD-1	Langų dengimas	A-1	Atraktvus žaidimas	---	Led apšvietimas		Stiklas
B1-1	Gaminamas baldas	E-1	Ekspонатas, mziejaus vertybė		Elektros šaltinis		Balinta fanera
J1	Juostos dalis	IN-1	Multimedija		Interaktyvios dalys I mechanizmai		LMDP/ MDF dažyta


PASTABOS

1. Matmenis tikslinti vietoje ir darbo projekto, grafinio dizaino rengimo metu.


2. Medžiagiškumą ir specifikacijas tikslinti darbo projekto ir grafinio dizaino rengimo metu.

3. Baldinės dalis derinti su interaktyvių instaliacijų įranga ir esamais inžineriniais įrengimais, užtikrinant prieinamumą jų aptarnavimui.


4. Sprendinių įgyvendinimas turi būti derinamas su faktine situacija vietoje, atsižvelgiant į pastato ypatumus, saugomus elementus ir inžinerinių tinklų išdėstymą.

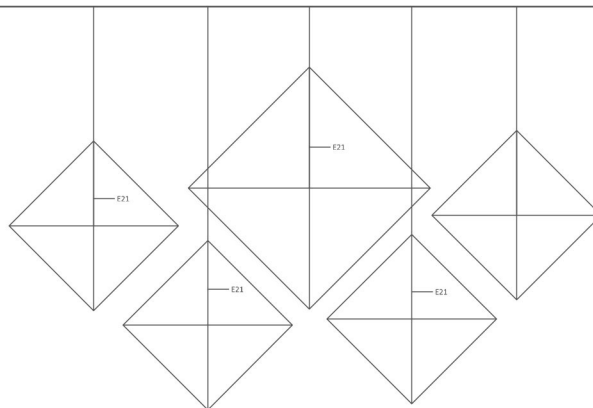

B8-3
fasadai

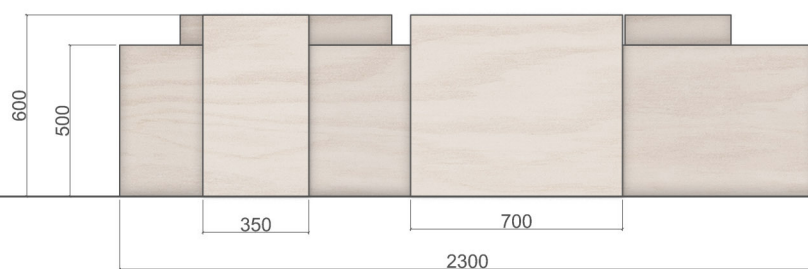

B8-3

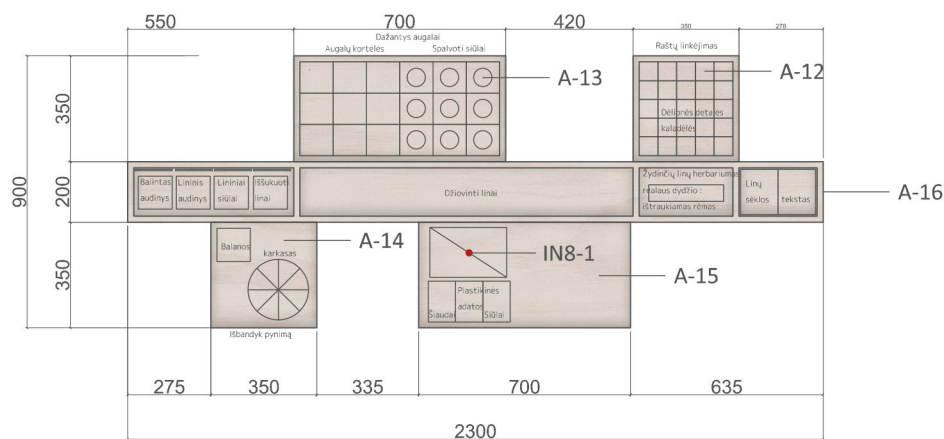

B8-3
planas

EKSPLIKACIJA

- LD-1 Langų dengimas
- B1-1 Gaminamas baldas
- J1 Juostos dalis
- A-1 Atraktyvus žaidimas
- E-1 Ekspонатas, mziejaus vertybė
- IN-1 Multimedija

- Led apšvietimas
- Elektros šaltinis
- Interaktyvios dalys I mechanizmai
- Stiklas
- Balinta fanera
- LMDP/ MDF dažyta


PASTABOS

1. Matmenis tikslinti vietoje ir darbo projekto, grafinio dizaino rengimo metu.
2. Medžiagiškumą ir specifikacijas tikslinti darbo projekto ir grafinio dizaino rengimo metu.
3. Baldinės dalis derinti su interaktyvių instaliacijų įranga ir esamais inžineriniais įrengimais, užtikrinant prieinamumą jų aptarnavimui.
4. Sprendinių įgyvendinimas turi būti derinamas su faktine situacija vietoje, atsižvelgiant į pastato ypatumus, saugomus elementus ir inžinerinių tinklų išdėstymą.




jotstudija.lt

B8-4,B8-5,B8-6, B8-7
fasadai

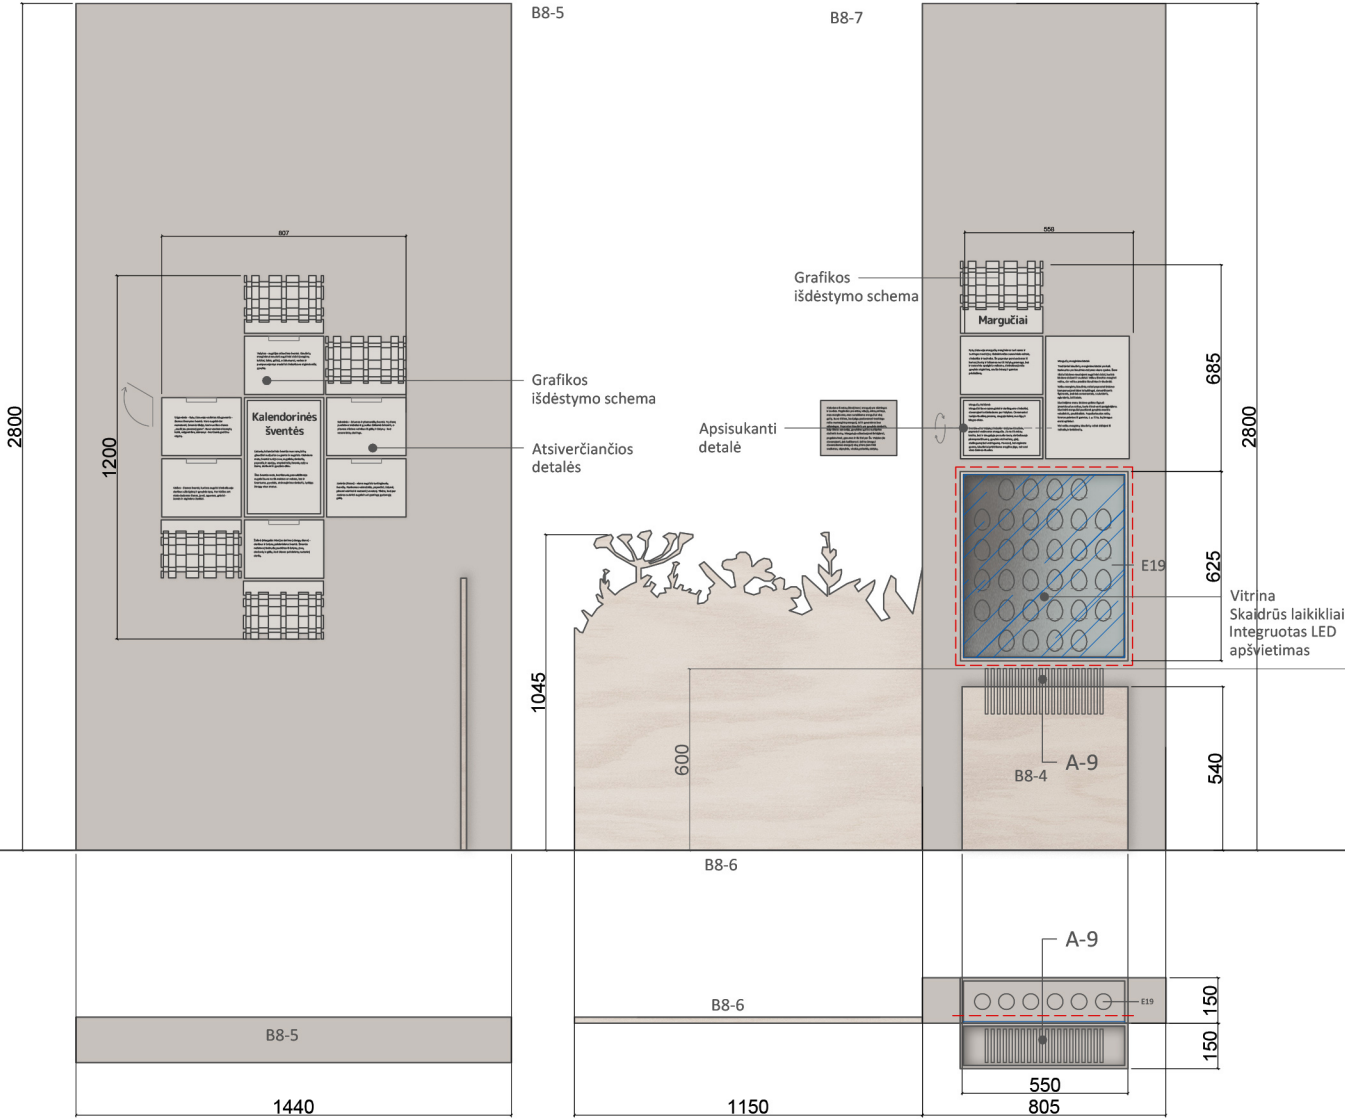

B8-4,B8-5,B8-6, B8-7
fasadai

B8-8, B8-9, B8-10
fasadai

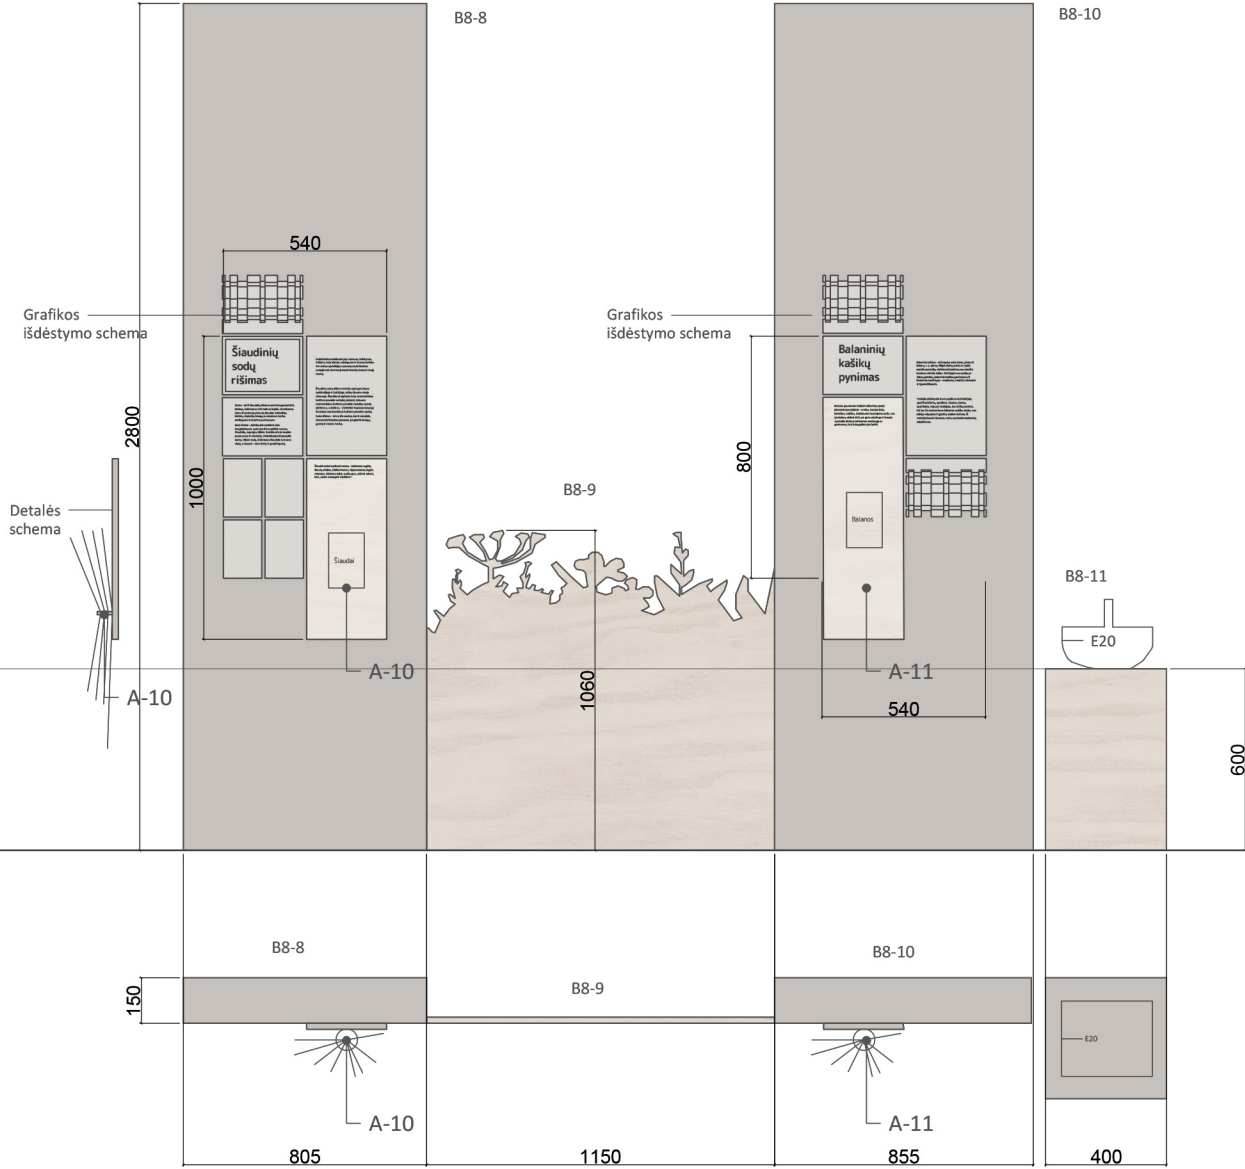


B8-8, B8-9, B8-10
Planai

PASTABOS
1. Matmenis tikslinti vietoje ir darbo projekto, grafinio dizaino rengimo metu.
2. Medžiagiškumą ir specifikacijas tikslinti darbo projekto ir grafinio dizaino rengimo metu.
3. Baldinės dalis derinti su interaktyvių instaliacijų įranga ir esamais inžineriniais įrengimais, užtikrinant prieinamumą jų aptarnavimui.
4. Sprendinių įgyvendinimas turi būti derinamas su faktine situacija vietoje, atsižvelgiant į pastato ypatumus, saugomus elementus ir inžinerinių tinklų išdėstymą.

EKSPLIKACIJA

LD-1	Langų dengimas	A-1	Atraktyvus žaidimas	---	Led apšvietimas		Stiklas
B1-1	Gaminamas baldas	E-1	Ekspонатas, mziejaus vertybė		Elektros šaltinis		Balinta fanera
J1	Juostos dalis	IN-1	Multimedija		Interaktyvios dalys I mechanizmai		LMDP/ MDF dažyta

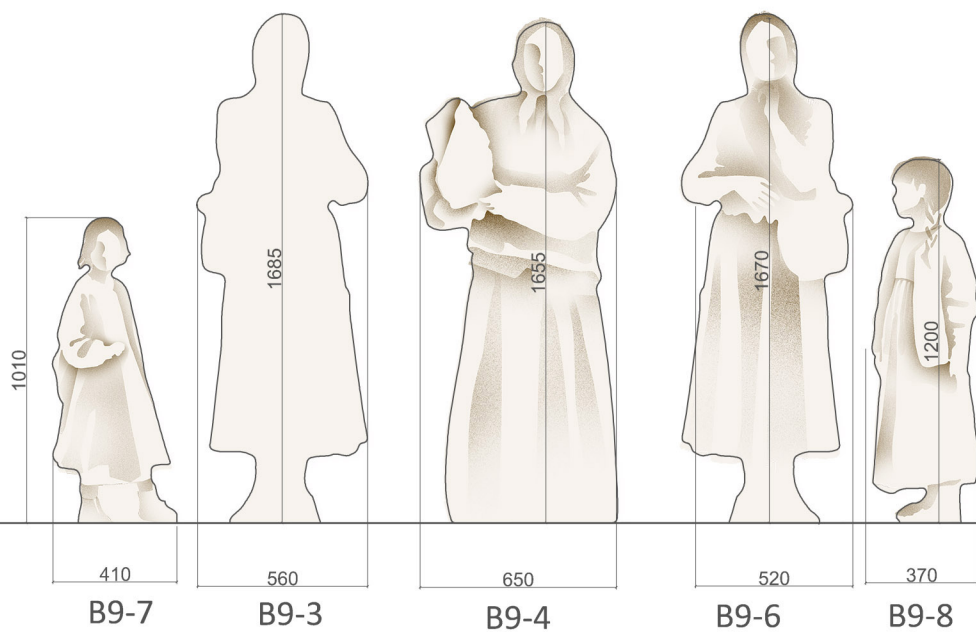

PASTABOS


1. Matmenys tikslinti vietoje ir darbo projekto, grafinio dizaino rengimo metu.
2. Medžiagiškumą ir specifikacijas tikslinti darbo projekto ir grafinio dizaino rengimo metu.
3. Baldinės dalis derinti su interaktyvių instaliacijų įranga ir esamais inžineriniais įrengimais, užtikrinant prieinamumą jų aptarnavimui.
4. Sprendinių įgyvendinimas turi būti derinamas su faktine situacija vietoje, atsižvelgiant į pastato ypatumus, saugomus elementus ir inžinerinių tinklų išdėstymą.

EKSPLIKACIJA




- LD-1 Langų dengimas
- B1-1 Gaminamas baldas
- J1 Juostos dalis
- A-1 Atraktyvus žaidimas
- E-1 Ekspонатas, mziejaus vertybė
- IN-1 Multimedija

- Led apšvietimas
- ⬡ Elektros šaltinis
- ⚙️ Interaktyvios dalys | mechanizmai
- Stiklas
- Balinta fanera
- LMDF/ MDF dažyta


B10-3
fasadas

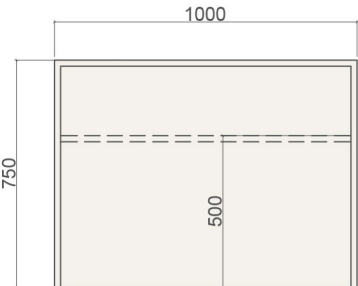


B10-2
fasadai

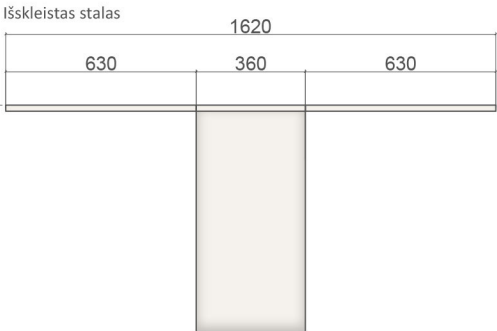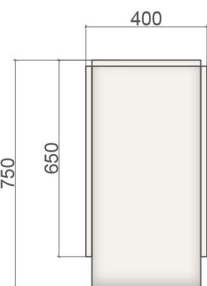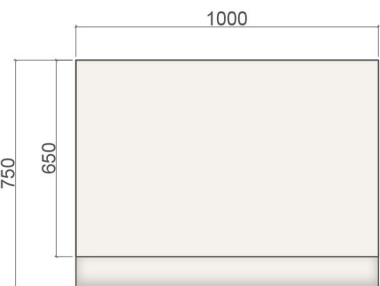



B10-1
fasadas

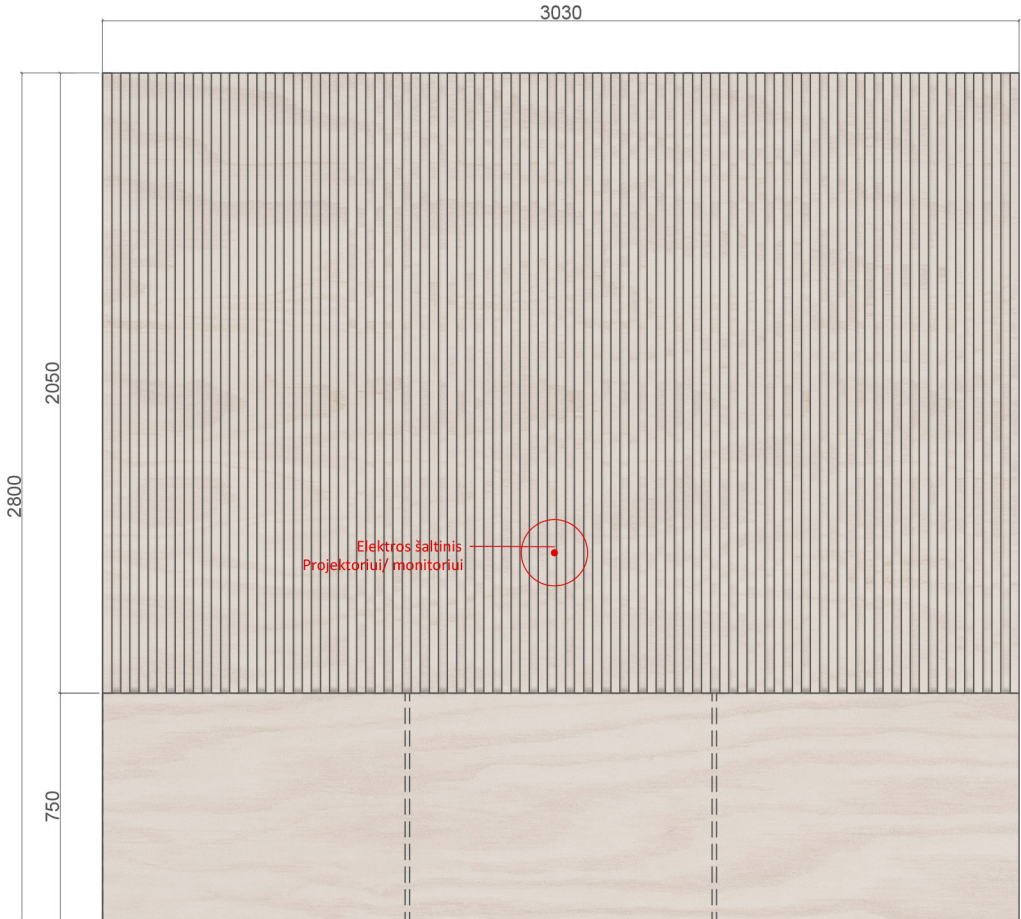


B10-3
planas

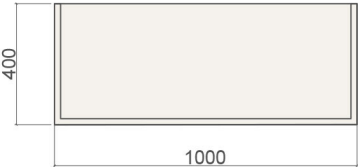

B10-2
planai

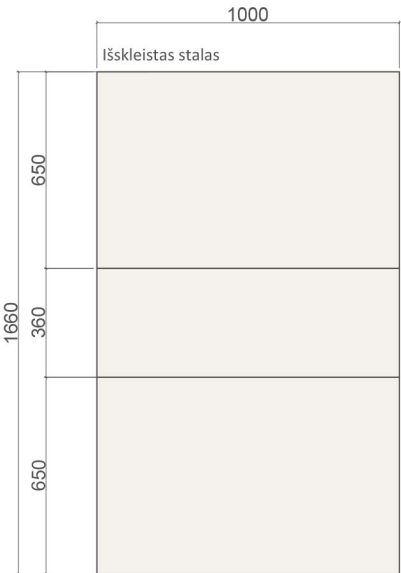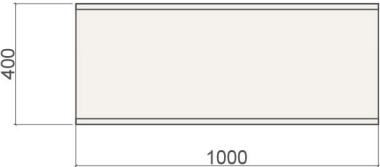


B10-1
Planas

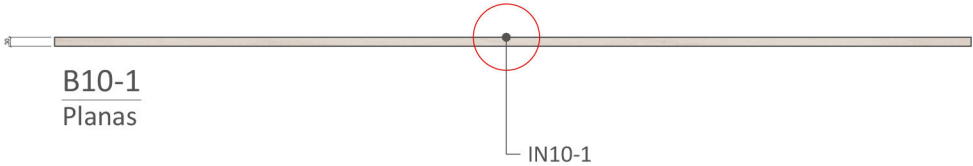

PASTABOS
1. Matmenis tikslinti vietoje ir darbo projekto, grafinio dizaino rengimo metu.
2. Medžiagiškumą ir specifikacijas tikslinti darbo projekto ir grafinio dizaino rengimo metu.
3. Baldinės dalis derinti su interaktyvių instaliacijų įranga ir esamais inžineriniais įrengimais, užtikrinant prieinamumą jų aptarnavimui.
4. Sprendinių įgyvendinimas turi būti derinamas su faktine situacija vietoje, atsižvelgiant į pastato ypatumus, saugomus elementus ir inžinerinių tinklų išdėstymą.

EKSPLIKACIJA

LD-1	Langų dengimas	A-1	Atraktyvus žaidimas	---	Led apšvietimas		Stiklas
B1-1	Gaminamas baldas	E-1	Ekspонатas, mziejaus vertybė		Elektros šaltinis		LMDP
J1	Juostos dalis	IN-1	Multimedija		Interaktyvios dalys I mechanizmai		

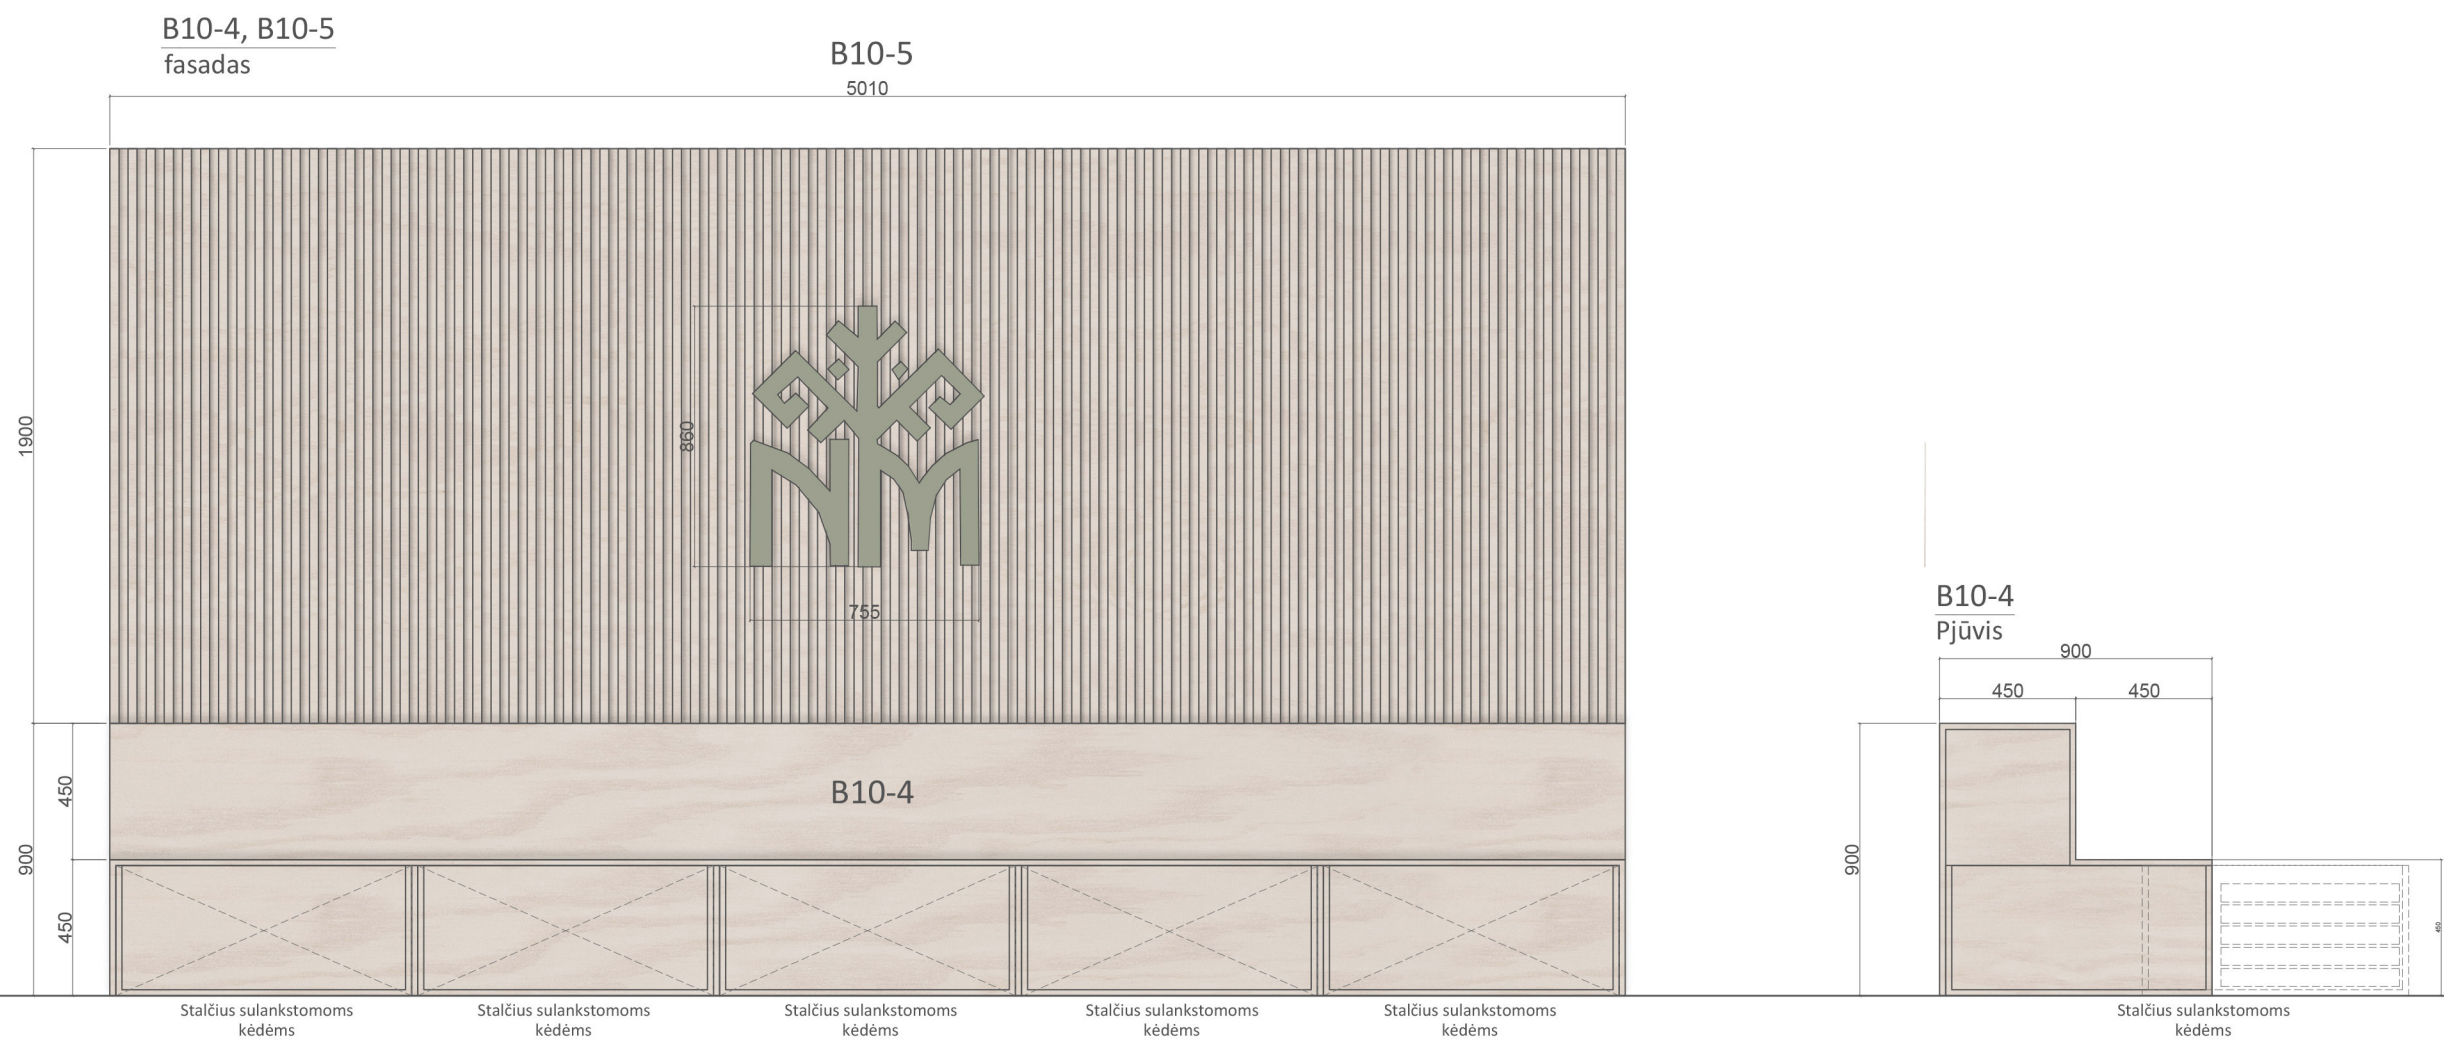


PASTABOS

1. Matmenys tikslinti vietoje ir darbo projekto, grafinio dizaino rengimo metu.
2. Medžiagiškumą ir specifikacijas tikslinti darbo projekto ir grafinio dizaino rengimo metu.
3. Baldinės dalis derinti su interaktyvių instaliacijų įranga ir esamais inžineriniais įrengimais, užtikrinant prieinamumą jų aptarnavimui.
4. Sprendinių įgyvendinimas turi būti derinamas su faktine situacija vietoje, atsižvelgiant į pastato ypatumus, saugomus elementus ir inžinerinių tinklų išdėstymą.

EKSPLIKACIJA

LD-1	Langų dengimas	A-1	Atraktyvus žaidimas	---	Led apšvietimas		Stiklas
B1-1	Gaminamas baldas	E-1	Eksponatas, mziejaus vertybė		Elektros šaltinis		LMDP
J1	Juostos dalis	IN-1	Multimedija		Interaktyvios dalys mechanizmai		LMDP

B11-2, B11-3, B11-4, B11-5 fasadai

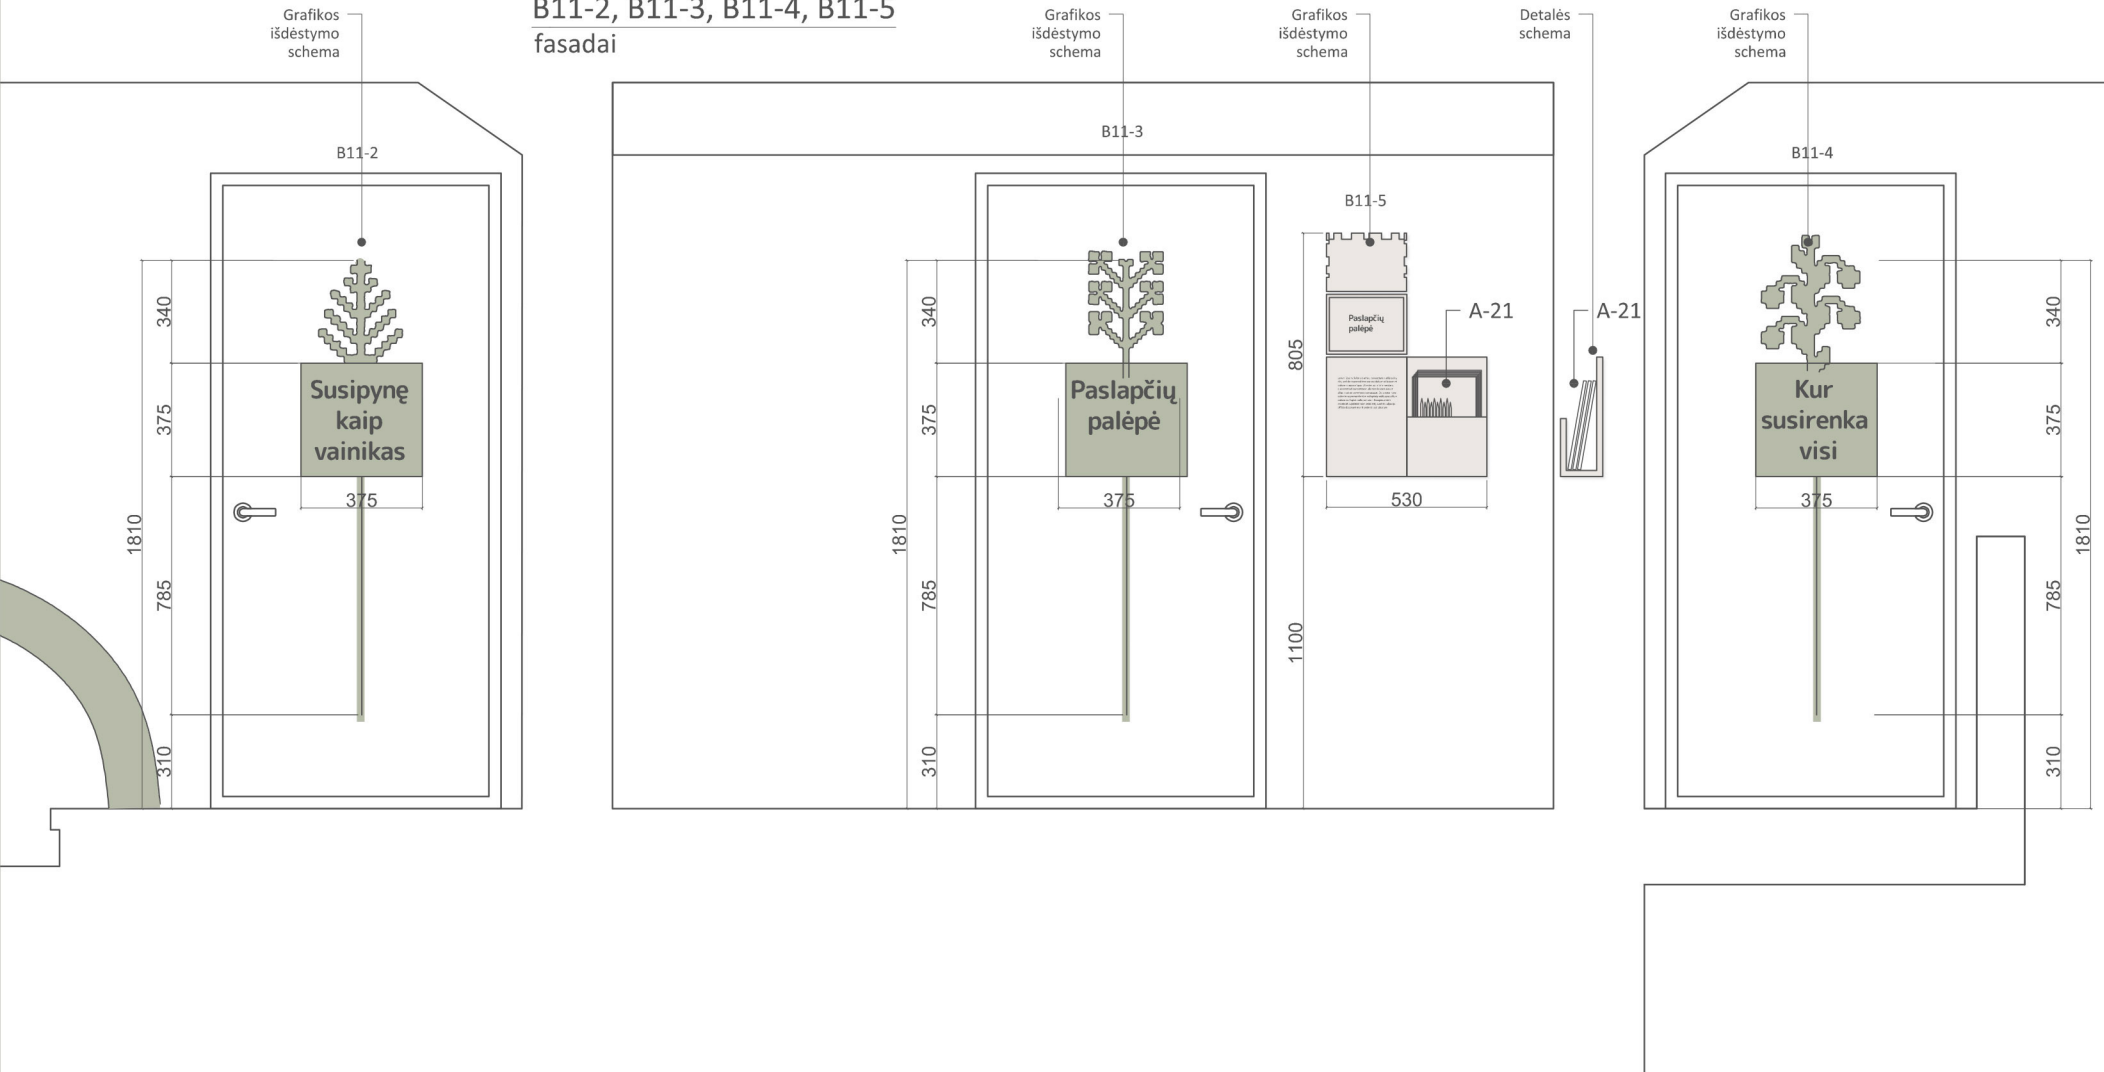

PASTABOS

1. Matmenis tikslinti vietoje ir darbo projekto, grafinio dizaino rengimo metu.
2. Medžiagiškumą ir specifikacijas tikslinti darbo projekto ir grafinio dizaino rengimo metu.
3. Baldinės dalis derinti su interaktyvių instaliacijų įranga ir esamais inžineriniais įrengimais, užtikrinant prieinamumą jų aptarnavimui.
4. Sprendinių įgyvendinimas turi būti derinamas su faktine situacija vietoje, atsižvelgiant į pastato ypatumus, saugomus elementus ir inžinerinių tinklų išdėstymą.

EKSPLIKACIJA


- LD-1 Langų dengimas
- B1-1 Gaminamas baldas
- J1 Juostos dalis

- A-1 Atraktvus žaidimas
- E-1 Ekspонатas, mziejaus vertybė
- IN-1 Multimedija


- Led apšvietimas
- ⬡ Elektros šaltinis
- ⬡ Interaktyvios dalys I mechanizmai

- Lipni plėvelė
- Stiklas
- Balinta fanera
- LMDP/ MDF dažyta

B12-3
fasadai

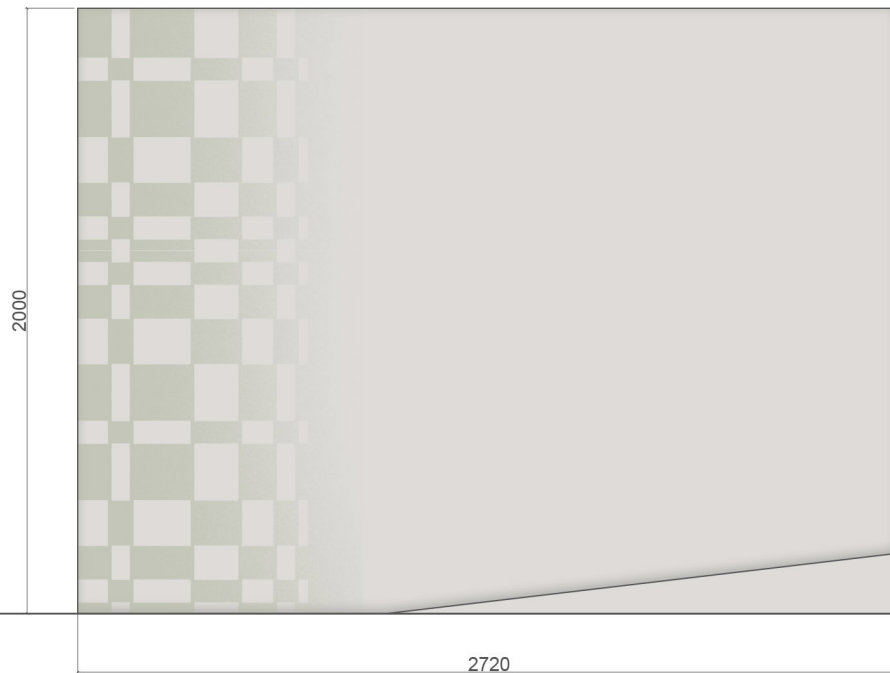

B12-2, B12-1
fasadai

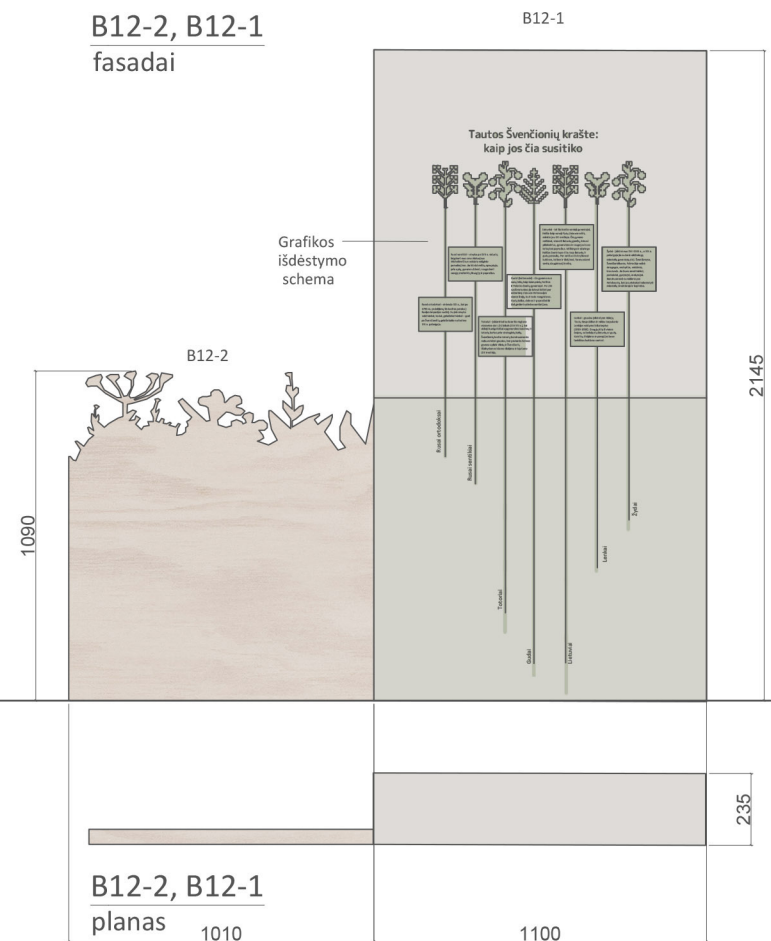

PASTABOS

1. Matmenis tikslinti vietoje ir darbo projekto, grafinio dizaino rengimo metu.
2. Medžiagiškumą ir specifikacijas tikslinti darbo projekto ir grafinio dizaino rengimo metu.
3. Baldinės dalis derinti su interaktyvių instaliacijų įranga ir esamais inžineriniais įrengimais, užtikrinant prieinamumą jų aptarnavimui.
4. Sprendinių įgyvendinimas turi būti derinamas su faktine situacija vietoje, atsižvelgiant į pastato ypatumus, saugomus elementus ir inžinerinių tinklų išdėstymą.

EKSPLIKACIJA


- LD-1 Langų dengimas
B1-1 Gaminamas baldas
J1 Juostos dalis

- A-1 Atraktvus žaidimas
E-1 Ekspонатas, mziejaus vertybė
IN-1 Multimedija

- Led apšvietimas
⬡ Elektros šaltinis
⌂ Interaktyvios dalys I mechanizmai

- Stiklas
Balinta fanera
LMDP/ MDF dažyta


B12-4, B12-5, B12-6
Fasadas

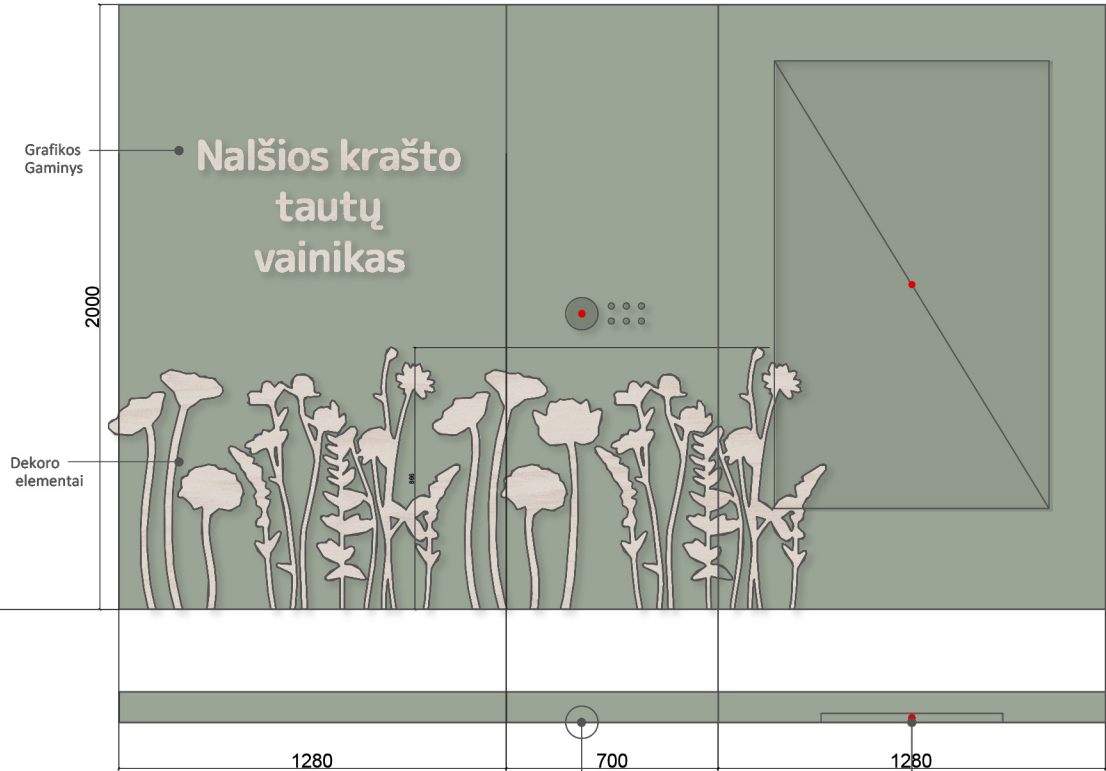


B12-4, B12-5, B12-6
planas

IN12-1 IN12-2


B12-7- Lietuviai
Fasadas

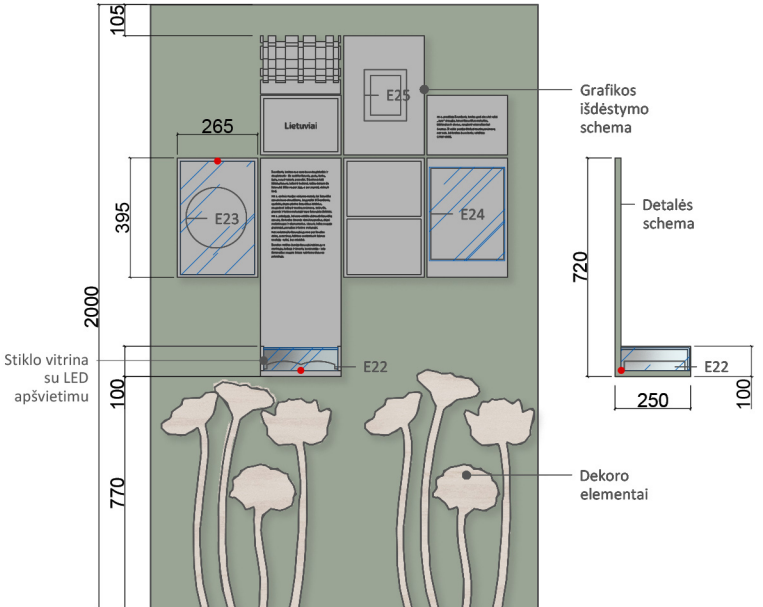


B12-7- Lietuviai
Planas

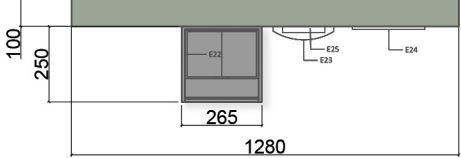

B12-8- Lenkai
Fasadas

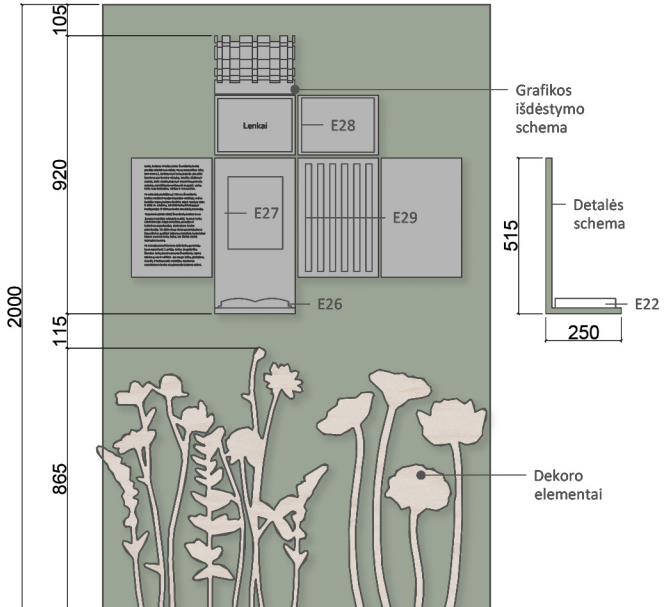

B12-8- Lenkai
Planas

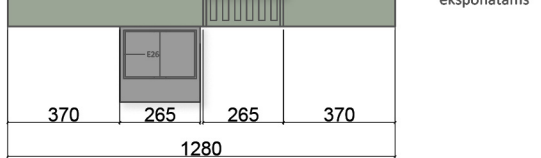


PASTABOS
1. Matmenis tikslinti vietoje ir darbo projekto, grafinio dizaino rengimo metu.
2. Medžiagiškumą ir specifikacijas tikslinti darbo projekto ir grafinio dizaino rengimo metu.
3. Baldinės dalis derinti su interaktyvių instaliacijų įranga ir esamais inžineriniais įrengimais, užtikrinant prieinamumą jų aptarnavimui.
4. Sprendinių įgyvendinimas turi būti derinamas su faktine situacija vietoje, atsižvelgiant į pastato ypatumus, saugomus elementus ir inžinerinių tinklų išdėstymą.

EKSPLIKACIJA

- | | | | | | | | |
|------|------------------|------|------------------------------|-----|-----------------------------------|--|------------------|
| LD-1 | Langų dengimas | A-1 | Atraktyvus žaidimas | --- | LED apšvietimas | | Stiklas |
| B1-1 | Gaminamas baldas | E-1 | Eksponatas, mziejaus vertybė | | Elektros šaltinis | | Balinta fanera |
| J1 | Juostos dalis | IN-1 | Multimedija | | Interaktyvios dalys I mechanizmai | | LMDP/ MDF dažyta |

B12-9- Žydai
Fasadas


B12-9

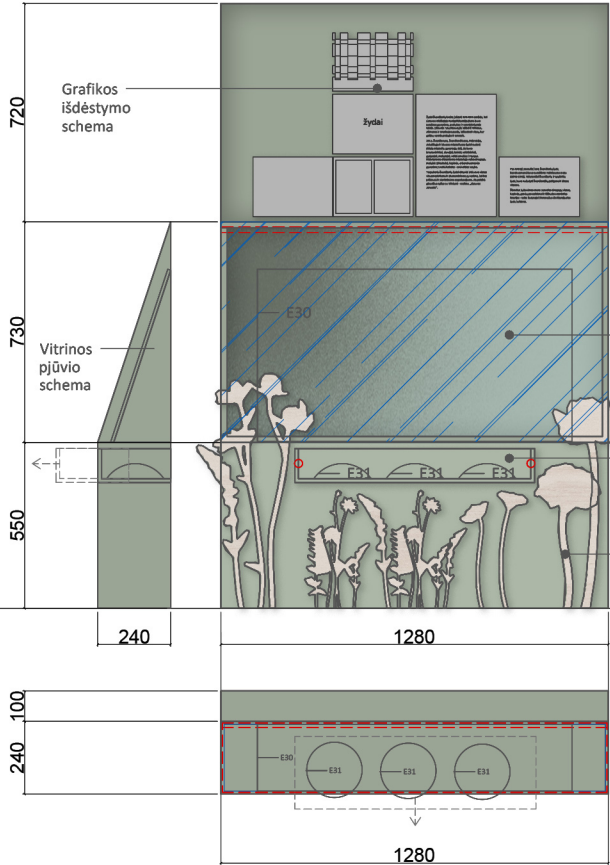

B12-9- Žydai
Planas


B12-10- Gudai
Fasadas

B12-10

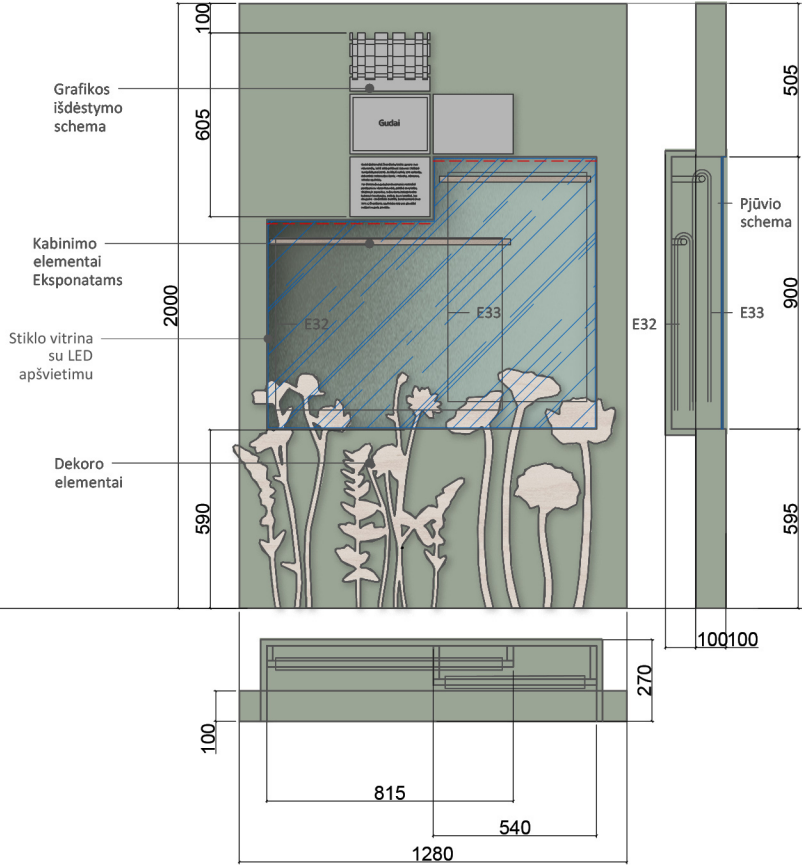

B12-10- Žydai
Planas


B12-11- Sentikių spinta
Fasadas

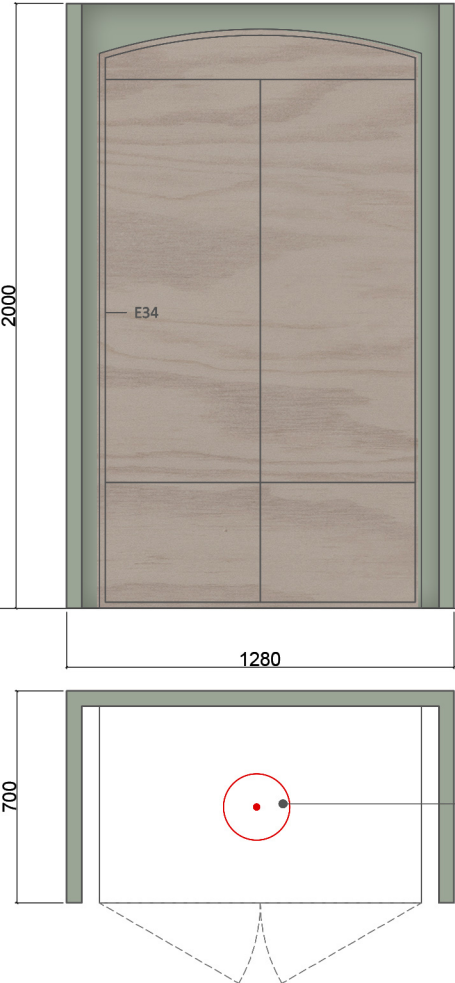

B12-11 Sentikių spinta
Planas

B12-12 Rusai
Fasadas

B12-12

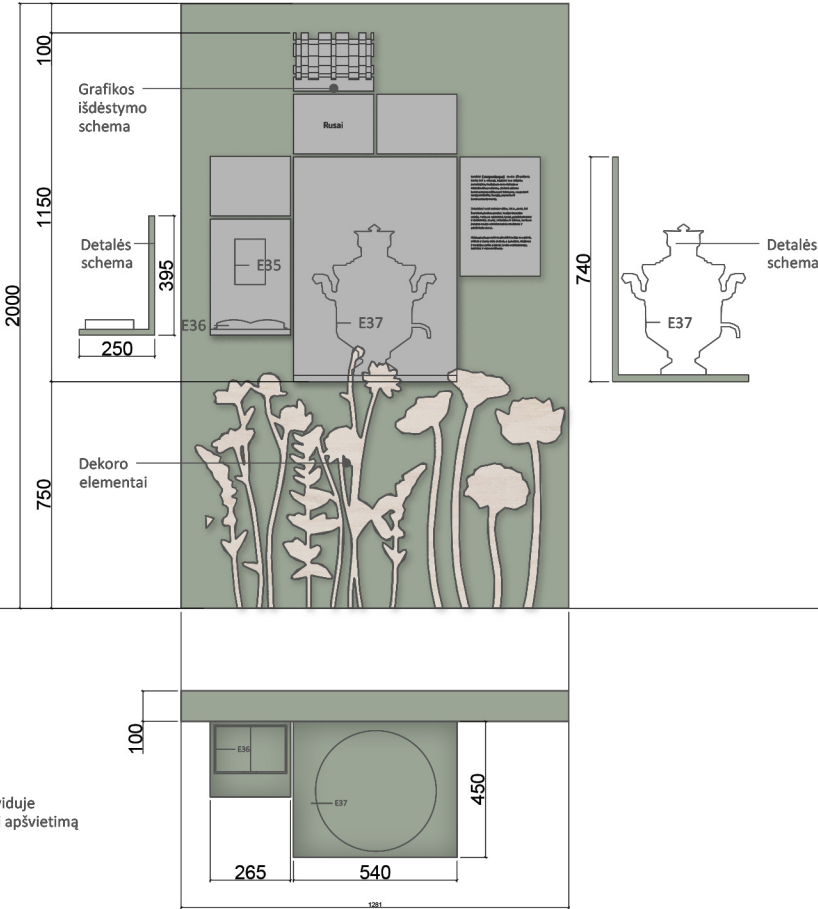


B12-12 Rusai
Planas

PASTABOS
1. Matmenis tikslinti vietoje ir darbo projekto, grafinio dizaino rengimo metu.
2. Medžiagiškumą ir specifikacijas tikslinti darbo projekto ir grafinio dizaino rengimo metu.
3. Baldinės dalis derinti su interaktyvių instaliacijų įranga ir esamais inžineriniais įrengimais, užtikrinant prieinamumą jų aptarnavimui.
4. Sprendinių įgyvendinimas turi būti derinamas su faktine situacija vietoje, atsižvelgiant į pastato ypatumus, saugomus elementus ir inžinerinių tinklų išdėstymą.


EKSPLIKACIJA

LD-1	Langų dengimas	A-1	Atraktyvus žaidimas	---	LED apšvietimas		Stiklas
B1-1	Gaminamas baldas	E-1	Eksponatas, mziejaus vertybė		Elektros šaltinis		Balinta fanera
J1	Juostos dalis	IN-1	Multimedija		Interaktyvios dalys I mechanizmai		LMDP/ MDF dažyta

B12-13 Totoriai Fasadas

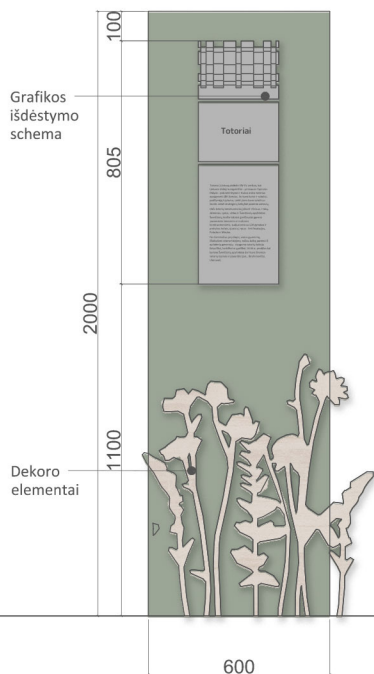

B12-14 Fasadas

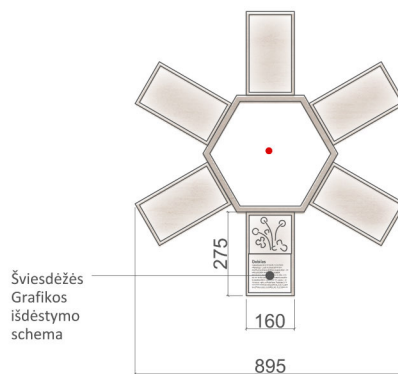

B12-14 Planas

PASTABOS


1. Matmenis tikslinti vietoje ir darbo projekto, grafinio dizaino rengimo metu.
2. Medžiagiškumą ir specifikacijas tikslinti darbo projekto ir grafinio dizaino rengimo metu.
3. Baldinės dalis derinti su interaktyvių instaliacijų įranga ir esamais inžineriniais įrengimais, užtikrinant prieinamumą jų aptarnavimui.
4. Sprendinių įgyvendinimas turi būti derinamas su faktine situacija vietoje, atsižvelgiant į pastato ypatumus, saugomus elementus ir inžinerinių tinklų išdėstymą.

EKSPLIKACIJA


- LD-1 Langų dengimas
- B1-1 Gaminamas baldas
- J1 Juostos dalis
- A-1 Atraktvus žaidimas
- E-1 Ekspонатas, mziejaus vertybė
- IN-1 Multimedija

- Led apšvietimas
- ⬡ Elektros šaltinis
- ⚙ Interaktyvios dalys | mechanizmai
- Stiklas
- Balinta fanera
- LMDP/ MDF dažyta

B13-1 Fasadas

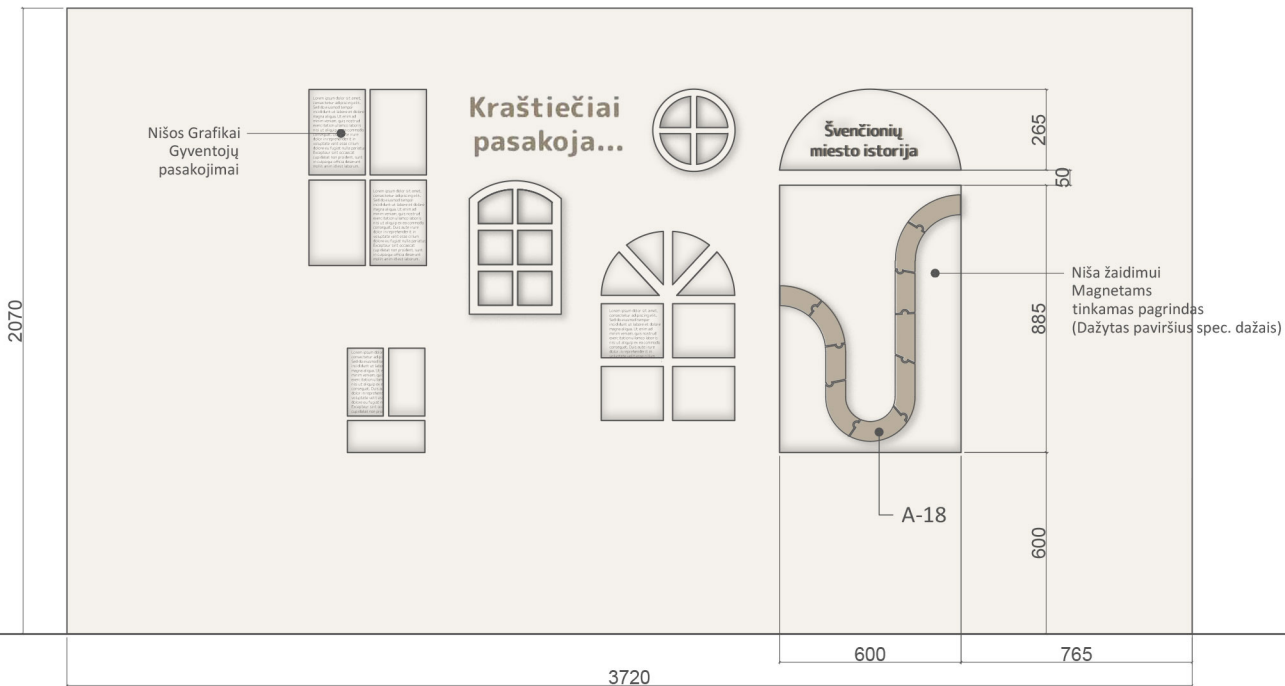

B13-2 Fasadas

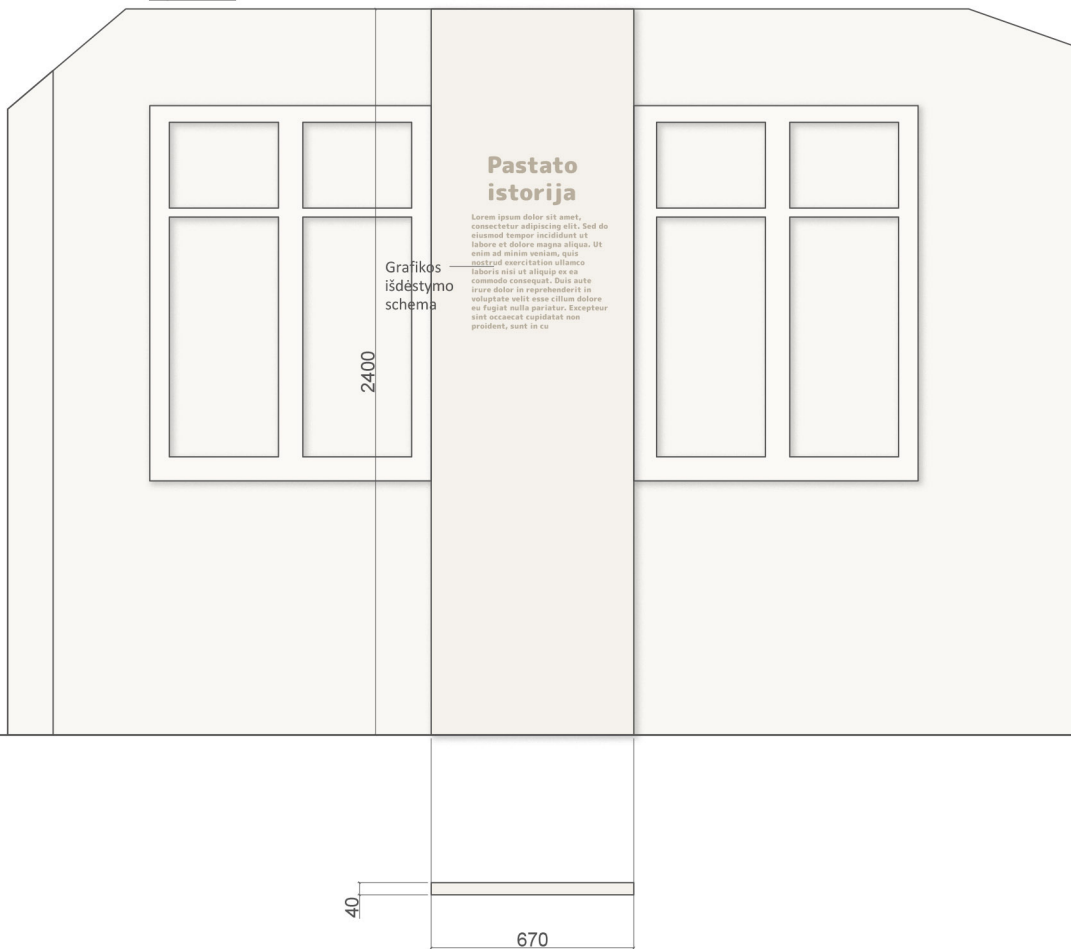

PASTABOS


1. Matmenis tikslinti vietoje ir darbo projekto, grafinio dizaino rengimo metu.
2. Medžiagiškumą ir specifikacijas tikslinti darbo projekto ir grafinio dizaino rengimo metu.
3. Baldinės dalis derinti su interaktyvių instaliacijų įranga ir esamais inžineriniais įrengimais, užtikrinant prieinamumą jų aptarnavimui.
4. Sprendinių įgyvendinimas turi būti derinamas su faktine situacija vietoje, atsižvelgiant į pastato ypatumus, saugomus elementus ir inžinerinių tinklų išdėstymą.

EKSPLIKACIJA


LD-1	Langų dengimas	A-1	Atraktyvus žaidimas	---	Led apšvietimas		Stiklas
B1-1	Gaminamas baldas	E-1	Ekspонатas, mziejaus vertybė		Elektros šaltinis		Balinta fanera
J1	Juostos dalis	IN-1	Multimedija		Interaktyvios dalys I mechanizmai		LMDP/ MDF dažyta



B13-3 Fasadas

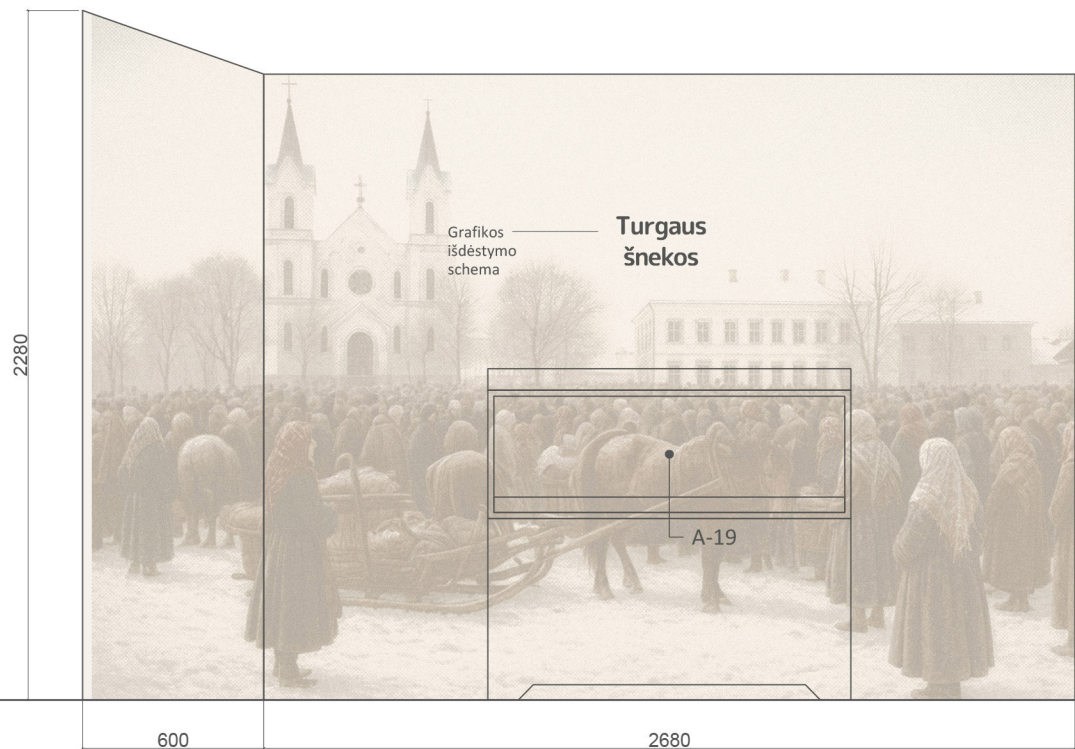

B13-4 Fasadas

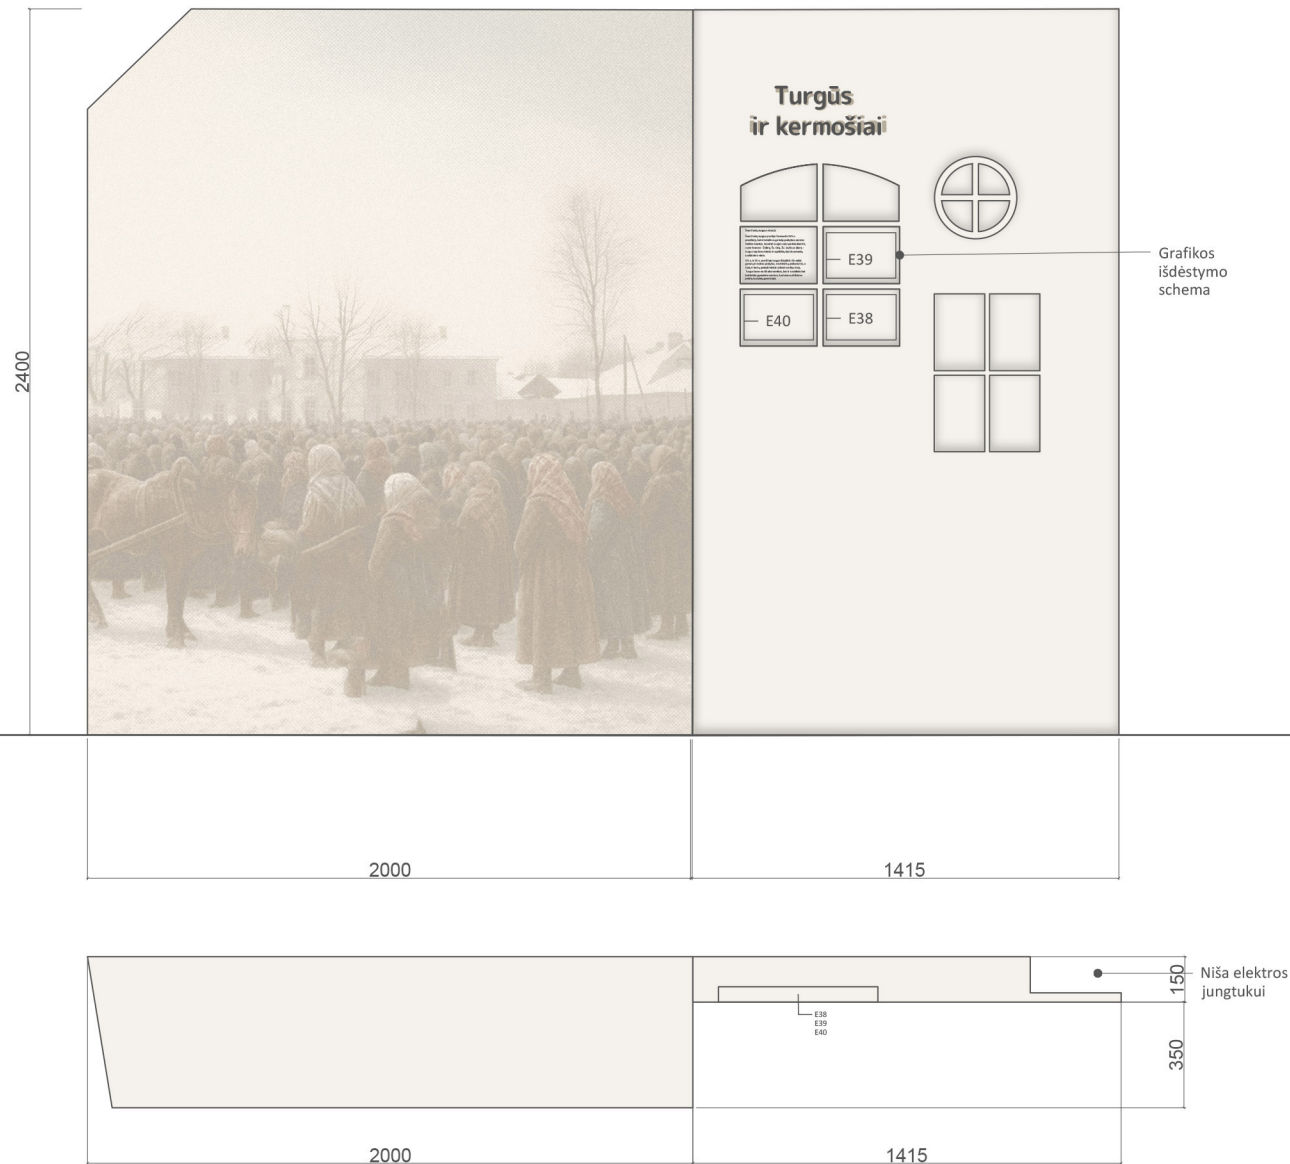


B13-4 Planas

PASTABOS
1. Matmenis tikslinti vietoje ir darbo projekto, grafinio dizaino rengimo metu.
2. Medžiagiškumą ir specifikacijas tikslinti darbo projekto ir grafinio dizaino rengimo metu.
3. Baldinės dalis derinti su interaktyvių instaliacijų įranga ir esamais inžineriniais įrengimais, užtikrinant prieinamumą jų aptarnavimui.
4. Sprendinių įgyvendinimas turi būti derinamas su faktine situacija vietoje, atsižvelgiant į pastato ypatumus, saugomus elementus ir inžinerinių tinklų išdėstymą.



EKSPLIKACIJA

- | | | | | | | | |
|------|------------------|------|------------------------------|-----|-----------------------------------|--|------------------|
| LD-1 | Langų dengimas | A-1 | Atraktyvus žaidimas | --- | Led apšvietimas | | Stiklas |
| B1-1 | Gaminamas baldas | E-1 | Eksponatas, mziejaus vertybė | | Elektros šaltinis | | Balinta fanera |
| J1 | Juostos dalis | IN-1 | Multimedija | | Interaktyvios dalys I mechanizmai | | LMDP/ MDF dažyta |


B13-5 fasadas

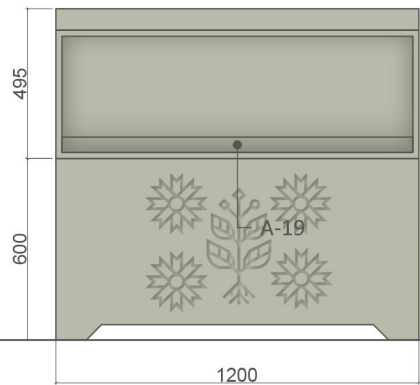

B13-5 Pjūvis

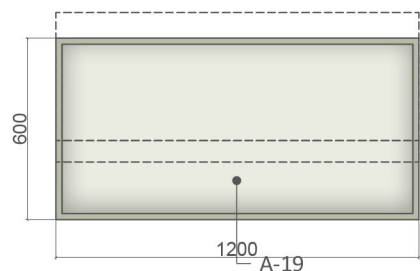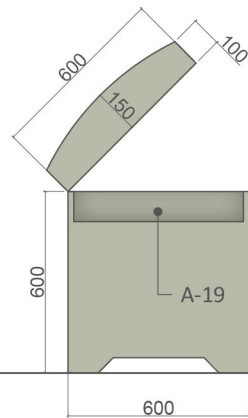

B13-5 Planas

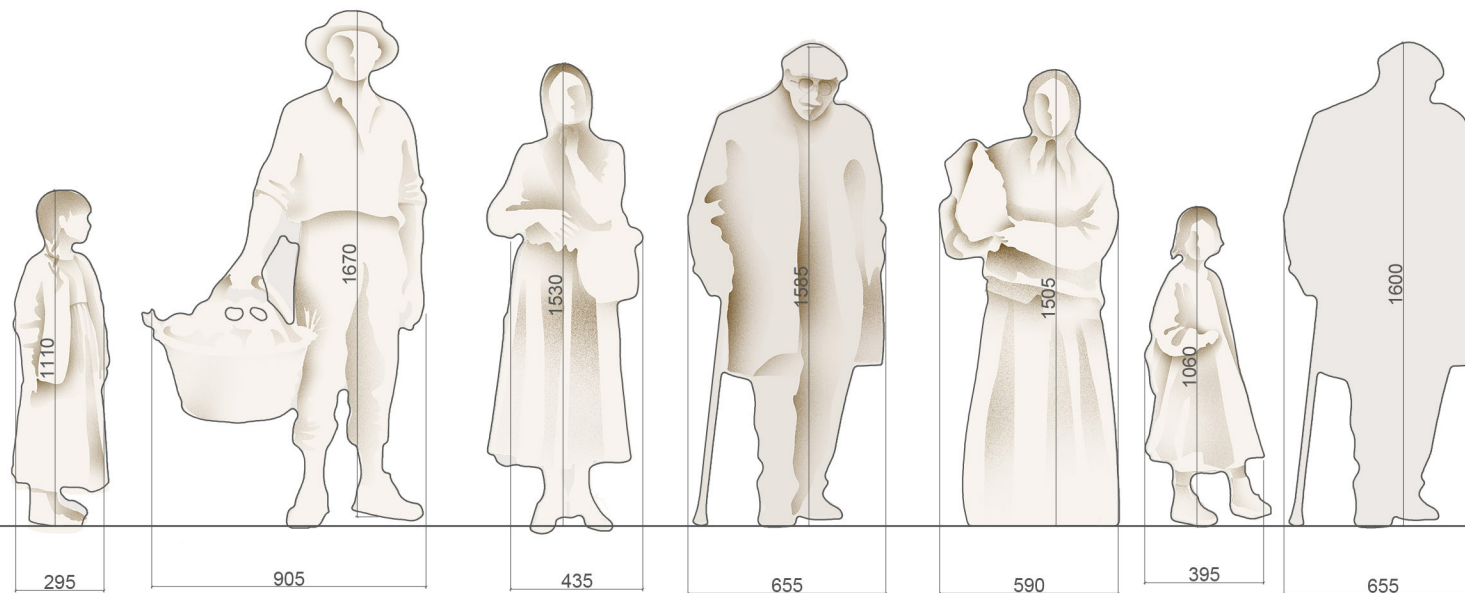

B13-10

B13-8

B13-9

B13-11

B13-12

B13-7

B13-6

Instaliacija "Turgaus žmonės"

PASTABOS


1. Matmenis tikslinti vietoje ir darbo projekto, grafinio dizaino rengimo metu.
2. Medžiagiškumą ir specifikacijas tikslinti darbo projekto ir grafinio dizaino rengimo metu.
3. Baldinės dalis derinti su interaktyvių instaliacijų įranga ir esamais inžineriniais įrengimais, užtikrinant prieinamumą jų aptarnavimui.
4. Sprendinių įgyvendinimas turi būti derinamas su faktine situacija vietoje, atsižvelgiant į pastato ypatumus, saugomus elementus ir inžinerinių tinklų išdėstymą.

EKSPLIKACIJA

LD-1	Langų dengimas	A-1	Atraktyvus žaidimas	---	Led apšvietimas		Stiklas
B1-1	Gaminamas baldas	E-1	Ekspонатas, mziejaus vertybė		Elektros šaltinis		Balinta fanera
J1	Juostos dalis	IN-1	Multimedija		Interaktyvios dalys I mechanizmai		LMDP/ MDF dažyta

B14-1 - B14-9

Pakilos improvizuotoms daiktų kompozicijoms

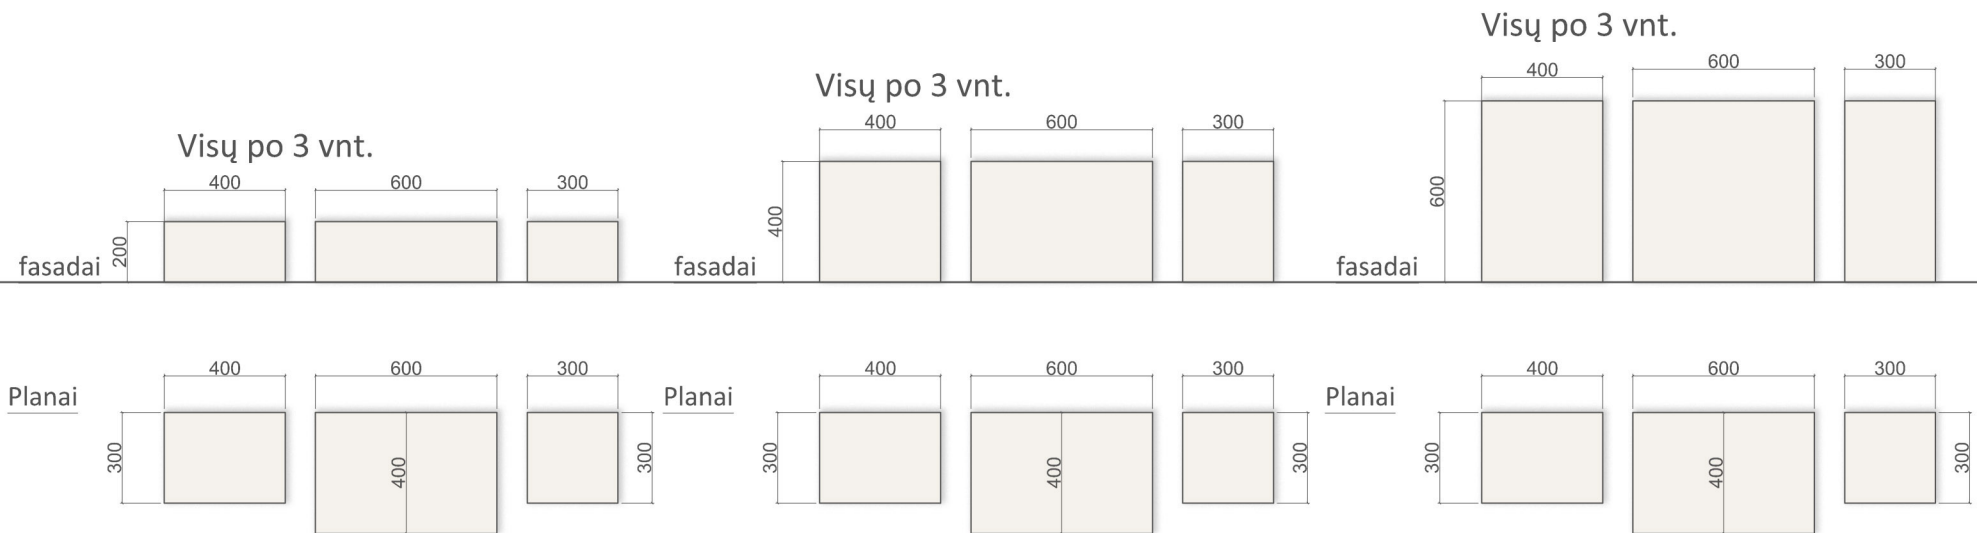

PASTABOS

1. Matmenis tikslinti vietoje ir darbo projekto, grafinio dizaino rengimo metu.
2. Medžiagiškumą ir specifikacijas tikslinti darbo projekto ir grafinio dizaino rengimo metu.
3. Baldinės dalis derinti su interaktyvių instaliacijų įranga ir esamais inžineriniais įrengimais, užtikrinant prieinamumą jų aptarnavimui.
4. Sprendinių įgyvendinimas turi būti derinamas su faktine situacija vietoje, atsižvelgiant į pastato ypatumus, saugomus elementus ir inžinerinių tinklų išdėstymą.



EKSPLIKACIJA

- LD-1 Langų dengimas
- B1-1 Gaminamas baldas
- J1 Juostos dalis

- A-1 Atraktvus žaidimas
- E-1 Ekspонатas, mziejaus vertybė
- IN-1 Multimedija

- Led apšvietimas
- ⬡ Elektros šaltinis
- ⬡ Interaktyvios dalys I mechanizmai


- Stiklas
- Balinta fanera
- LMDP/ MDF dažyta

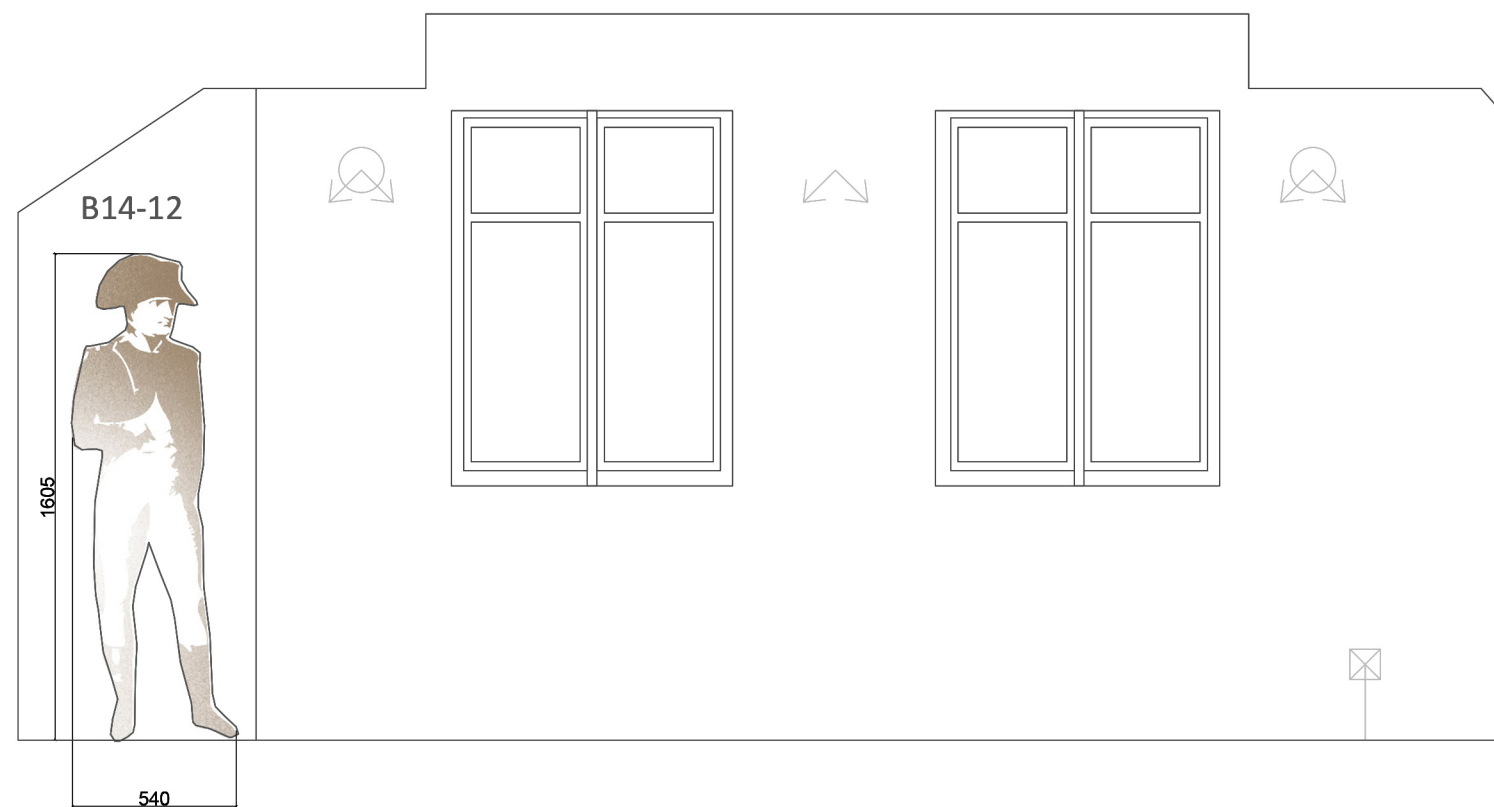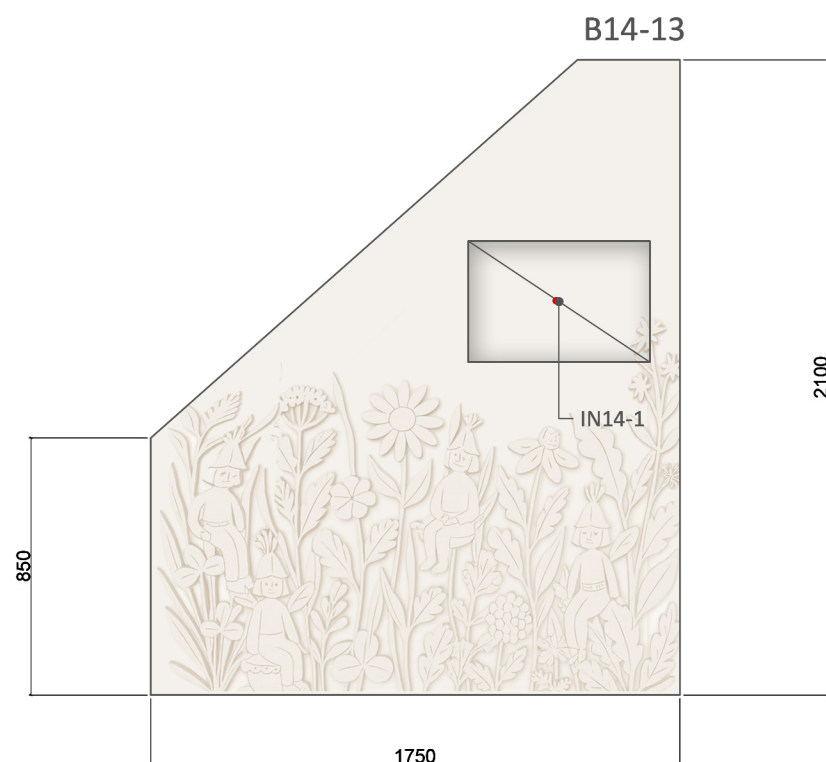

PASTABOS
 1. Matmenis tikslinti vietoje ir darbo projekto, grafinio dizaino rengimo metu.
 2. Medžiagiškumą ir specifikacijas tikslinti darbo projekto ir grafinio dizaino rengimo metu.
 3. Baldinės dalis derinti su interaktyvių instaliacijų įranga ir esamais inžineriniais įrengimais, užtikrinant prieinamumą jų aptarnavimui.
 4. Sprendinių įgyvendinimas turi būti derinamas su faktine situacija vietoje, atsižvelgiant į pastato ypatumus, saugomus elementus ir inžinerinių tinklų išdėstymą.

EKSPLIKACIJA

LD-1	Langų dengimas	A-1	Atraktyvus žaidimas	---	Led apšvietimas		Stiklas
B1-1	Gaminamas baldas	E-1	Eksponatas, mziejaus vertybė		Elektros šaltinis		Balinta fanera
J1	Juostos dalis	IN-1	Multimedija		Interaktyvios dalys I mechanizmai		LMDP/ MDF dažyta

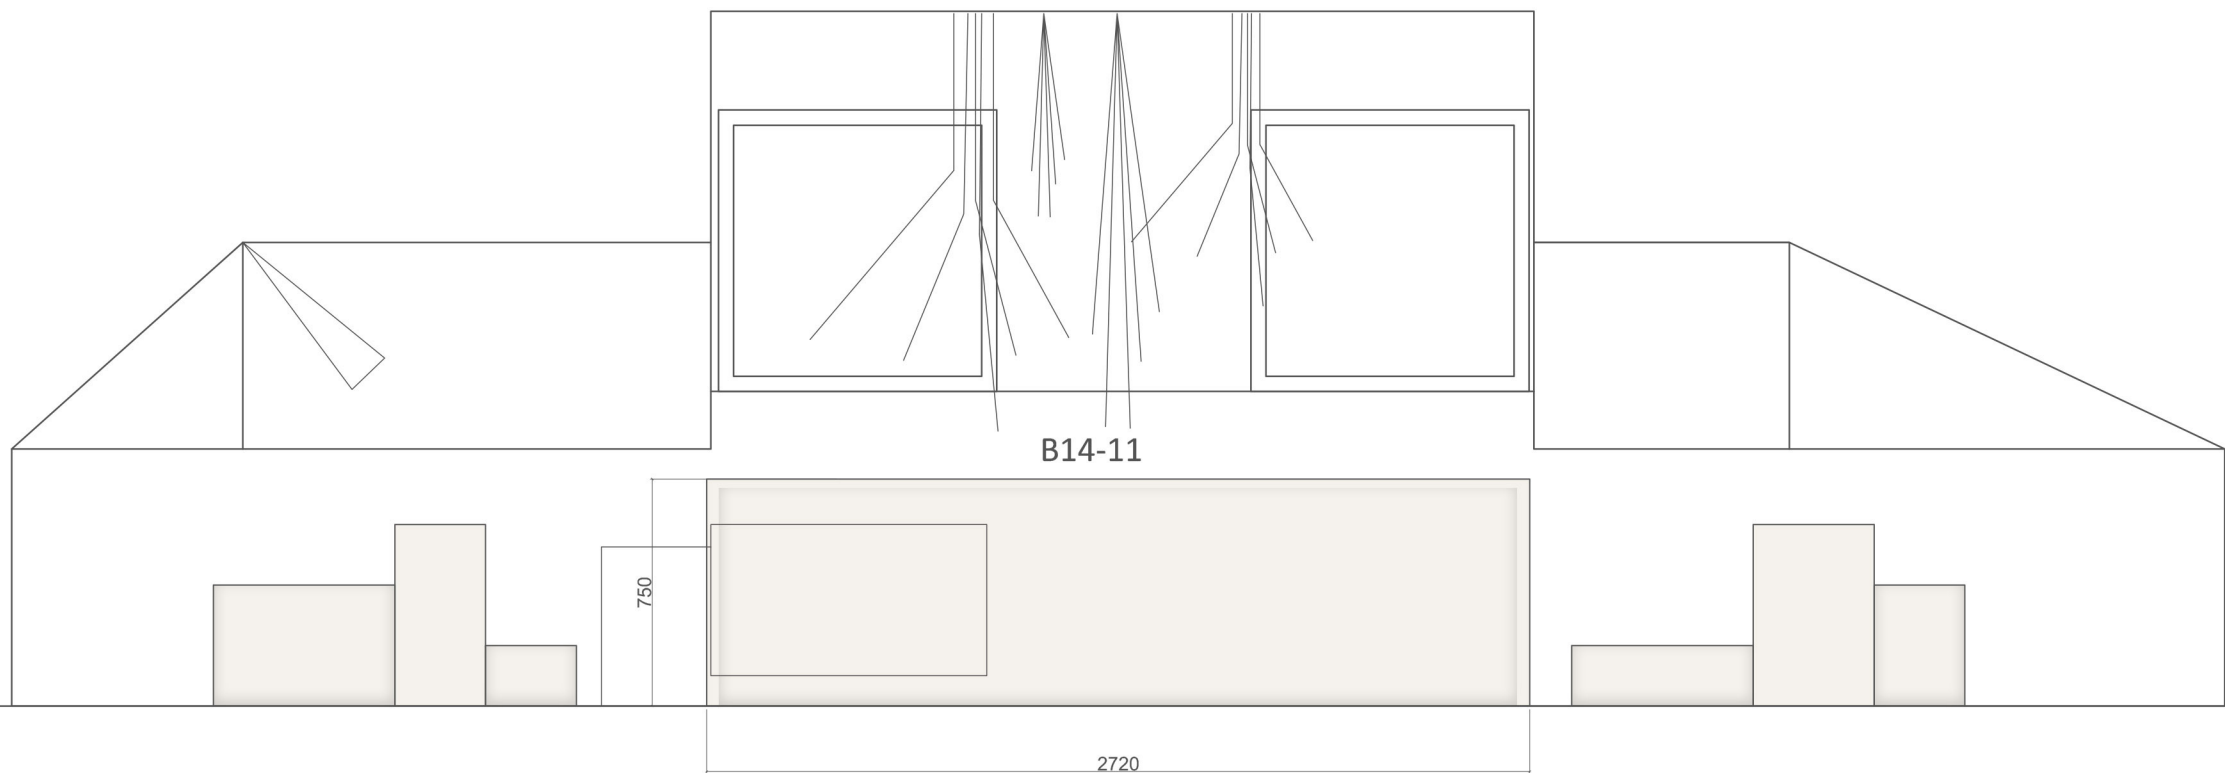

PASTABOS

1. Matmenis tikslinti vietoje ir darbo projekto, grafinio dizaino rengimo metu.
2. Medžiagiškumą ir specifikacijas tikslinti darbo projekto ir grafinio dizaino rengimo metu.
3. Baldinės dalis derinti su interaktyvių instaliacijų įranga ir esamais inžineriniais įrengimais, užtikrinant prieinamumą jų aptarnavimui.
4. Sprendinių įgyvendinimas turi būti derinamas su faktine situacija vietoje, atsižvelgiant į pastato ypatumus, saugomus elementus ir inžinerinių tinklų išdėstymą.

EKSPLIKACIJA

- | | | | | | |
|------|------------------|------|------------------------------|-----|-----------------------------------|
| LD-1 | Langų dengimas | A-1 | Atraktyvus žaidimas | --- | Led apšvietimas |
| B1-1 | Gaminamas baldas | E-1 | Ekspонатas, mziejaus vertybė | ⬢ | Elektros šaltinis |
| J1 | Juostos dalis | IN-1 | Multimedija | ⌂ | Interaktyvios dalys mechanizmai |

- | |
|------------------|
| Stiklas |
| Balinta fanera |
| LMDF/ MDF dažyta |