


Kamieninė dalis

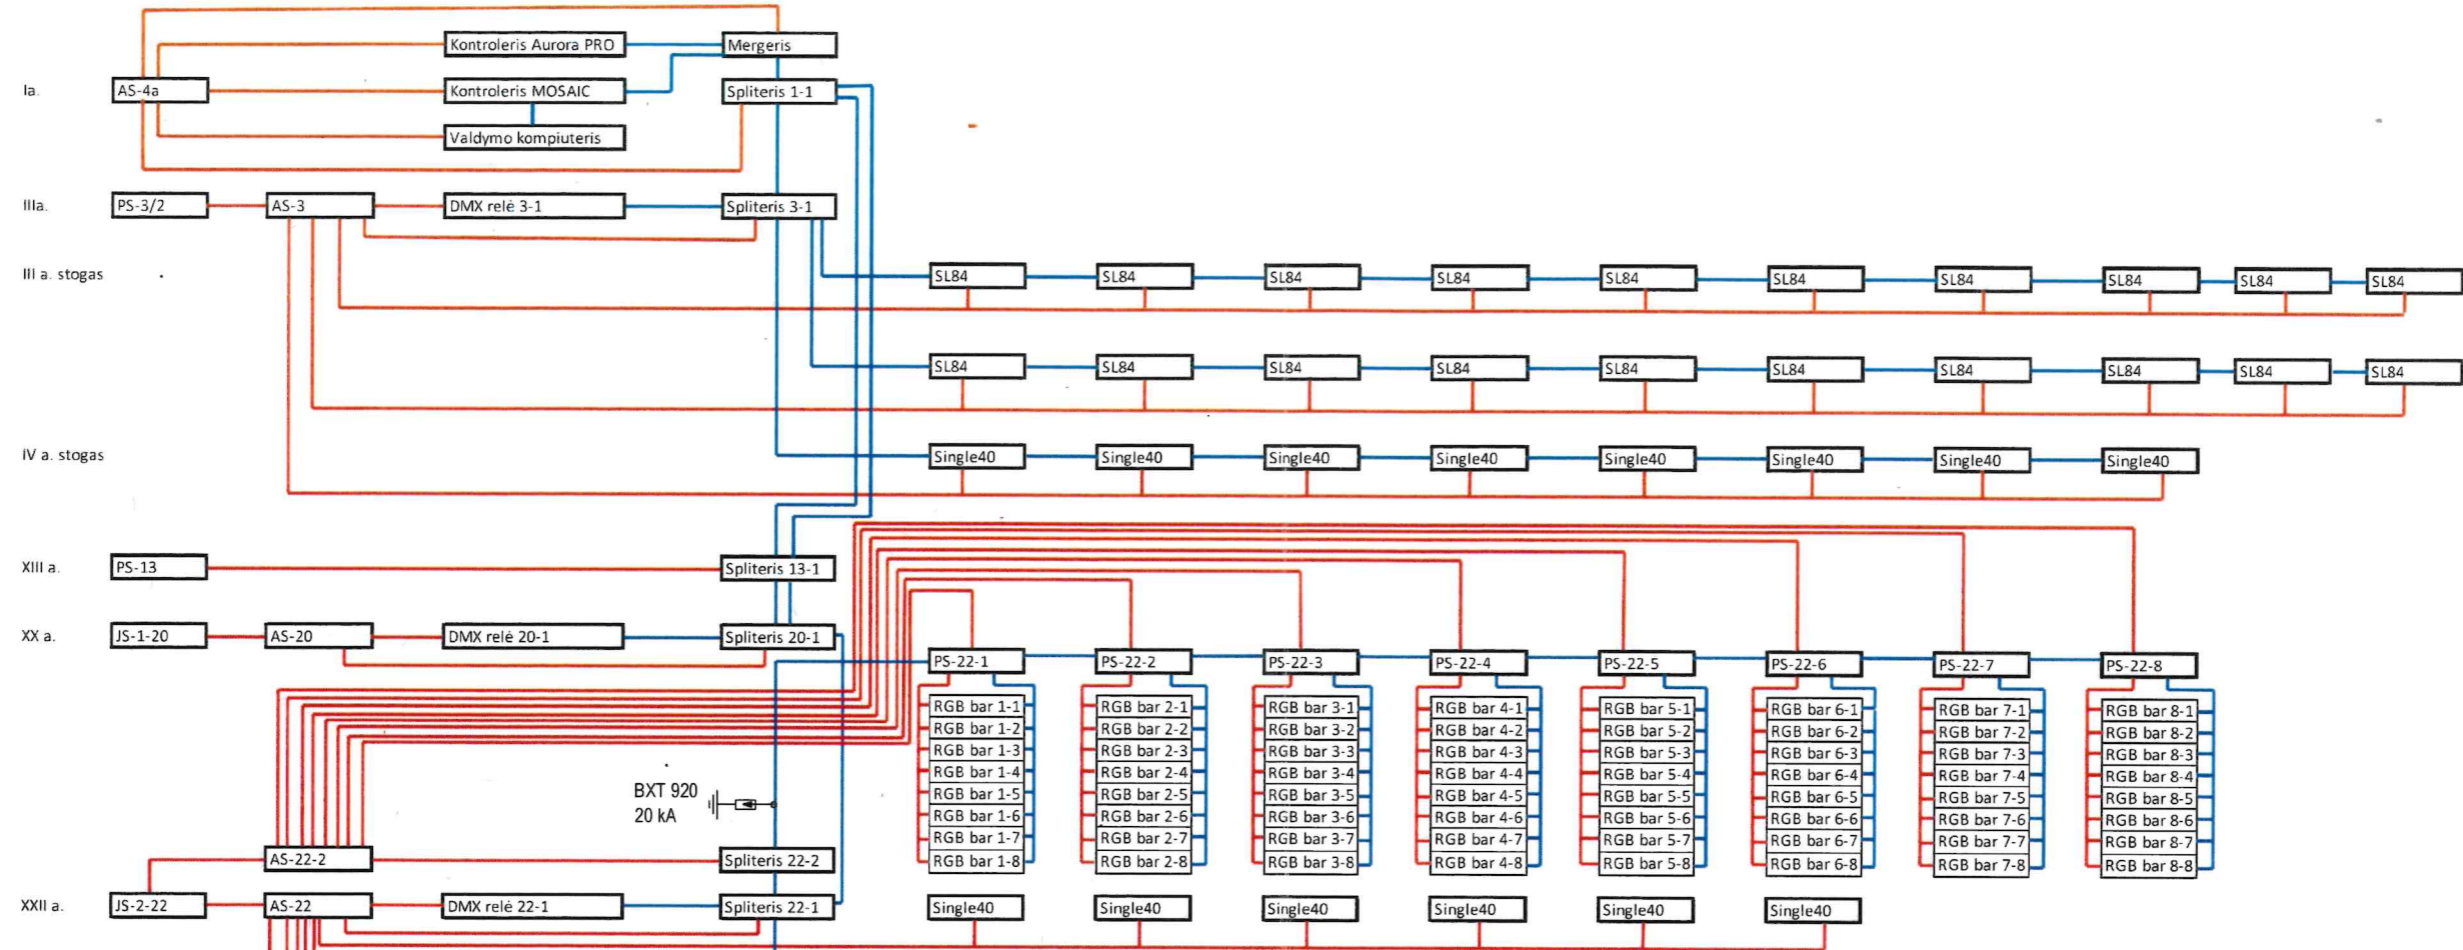

Anteninė dalis

