

110 KV KABELIŲ LINIJOS, VIEŠOSIOS ERDVĖS IR AUTOMOBILIŲ STOVĖJIMO AIKŠTELIŲ, TIES NAUGARDUKO G., 47, VILNIUJE, NAUJOS STATYBOS PROJEKTAS, APSAUGOJIMAS

Statinio projekto Nr.

VP 23-73

Statytojas (užsakovas)

AB „LITGRID“

%

Karlo Gustavo Emilio Manerheimo g. 8, Vilnius, TEL. +370 70702171%

Kodas Juridinių asmenų registre 302564383

UAB „ID VILNIUS“

Lvivo g. 25-102, LT-09320 Vilnius, tel. +370 601 31184.

Kodas Juridinių asmenų registre 123615345

Projektuotojas

Statinio (statinių) pavadinimas

ELEKTROS TINKLAI

Statinio (statinių) adresas (statybos vieta)

NAUGARDUKO G.

Kultūros vertybių registro duomenys

VILNIAUS SENAMIESTIS, VIZUALINĖS APSAUGOS POZONIS
Unikalus objekto kodas 16073

Statybos rūšis

PAPRASTASIS REMONTAS

Statinio kategorija

YPATINGASIS STATINYS

Statinio naudojimo paskirtis

KITI INŽINERINIAI STATINIAI, INŽINERINIAI TINKLAI

Statinio projekto etapas

TECHNINIS PROJEKTAS

Statinio projekto dalis

KABELIŲ KANALO APSAUGOJIMAS

Bylos (segtuvo) žymuo

KKA

Bylos (segtuvo) laidos žymuo

0

Bylos (segtuvo) išleidimo data

2024*Pasirašančių asmenų pareigos:**Vardai, pavardės, kiti būtini duomenys:*

Direktorė

L.E.P. PAULIUS SAMOŠKA

Projekto vadovas (-ė)

VIKTORIJA BOGDANOVIENĖ
KVALIFIKACIJOS ATESTATO NR. A 1592

Inžinierius

VAIDAS KISIELIUS

Dokumento žymuo	Lapų sk.	Laida	Dokumento pavadinimas	Lapas
VP 23-73-00-TP-KKA-TIT	1	0	Antraštinis lapas	1
VP 23-73-00-TP-KKA-PDS	1	0	Projekto dalies dokumentų sudėties žiniaraštis	2
VP 23-73-00-TP-KKA-AR	5	0	Aiškinamasis raštas	3-7
			<i>PRIEDAI</i>	
	9		<i>AB „LITGRID“ techninėmis sąlygomis „Projektavimo sąlygos 110 kV įtampos kabelių linijos VE2-centras apsaugojimui į 2024-10-24“</i>	8-16
VP 23-73-00-TP- KKA -BR-01	1	0	SUVESTINIS INŽINERINIŲ TINKLŲ PLANAS (KABELINIŲ KANALŲ APSAUGOJIMAS) M 1:500	17
VP 23-73-00-TP- KKA -BR-02	2	0	Kabelinių kanalų pjūviai su numatoma apsaugojimo sprendiniais	18-19
VP 23-73-00-TP- KKA -SZ	1	0	Suvestinis sąnaudų kiekių žiniaraštis	20
VP 23-73-00-TP- KKA -TS	16	0	Techninės specifikacijos	21-36

0	2025-01	Statybos leidimui		
LAIDA	DATA	LAIDOS STATUSAS, KEITIMO PRIEŽASTIS (JEI TAIKOMA)		
PROJEKTUOTOJAS	KVALIFIKACIJĄ PATVIRTINANČIO DOKUMENTO NR.	PARĖIGOS	VARDAS, PAVARDĖ	PARAŠAS
 ID Vilnius	A 1592	SPV	Viktorija Bogdanovienė	
	16167	Inž.	Kęstutis Sakalauskas	
		Inž.	Vaidas Kisielius	



PROJEKTINIAI SPRENDIMAI

„Viešosios erdvės ir automobilių stovėjimo aikštelių, ties Naugarduko g. 47, Vilniuje, naujos statybos projektas. Neypatingas statinys. 2024 m.“ 110 kV kabelio kanalo apsaugojimo dalis parengta remiantis AB „LITGRID“ techninėmis sąlygomis „PROJEKTAVIMO SĄLYGOS 110 KV ĮTAMPOS KABELIŲ LINIJOS VE2-CENTRAS APSAUGOJIMUI Į 2024-10-24“, bei galiojančiomis taisyklėmis ir kitais norminiais dokumentais.

Projektui parengti buvo naudota programinė įranga: Autodesk Civil 3D 2021; Microsoft Office;

Projekto dalyje numatomi 110 kV kabelių kanalo apsaugojimo sprendiniai, virš kurio numatomas takų, automobilių stovėjimo aikštelių įrengimas, rengiant projektą „Viešosios erdvės ir automobilių stovėjimo aikštelių, ties Naugarduko g. 47, Vilniuje, naujos statybos projektas. Neypatingas statinys. 2024 m.“

1. KANALO APSAUGOJIMO SPRENDINIAI.

Kad būtų galimybė pakeisti kabelio gyslas neišardžius pagal susisiekimo projekto dalį įrengtų dangų, esamame kanale numatoma iškasti smėlį ir numatyti esamų kabelio gyslų apsaugojimą surenkamaisiais vamzdžiais Ø 160 mm. Atlikuskabelio gyslų apsaugojimo darbus, greta patiesiamas rezervinis Ø200 vamzdis. Rankiniu būdu atkasamas ir perklojamas ryšių tinklo kabelis. Kanalą užkasus, kanalas uždengiamas naujomis g.b. plokštėmis ir atliekami kanalo ir perdangos plokštės hidroizoliacijos įrengimo darbai.

Prie kabelinėms movoms įrengtos kameros, iš abiejų kameros pusių yra įrengtas platus kanalas kabelių atsargai. Iš šių kanalų numatoma iškasti smėlį, patiesti rezervinį vamzdį, paliekant kanalus be smėlio. Kanalai uždengiami naujomis g.b. plokštėmis, kurios yra numatytos ilgesnės, kad turėtų atramą ne tik į kanalo kraštą, bet ir į gruntą, esantį už kanalo. Atliekami kanalo ir perdangos plokštės hidroizoliacijos įrengimo darbai.

Numatomas kabelių kameros uždengimo plokščių pakeitimas, bei naujų liukų sumontavimas, perdangos hidroizoliacijos įrengimas.

2. KL LINIJOS ATJUNGIMAS.

PT dalies darbų vykdymo rangovas atsakingas už objekto rekonstrukcijos darbų-atjungimo grafiko parengimą bei suderinimą su AB ESO Dispečerinio valdymo departamento Režimų planavimo skyriumi (derina dalį, susijusią su skirstomojo tinklo elektros įrenginių darbo režimais – 110 kV galios transformatoriai, 35 kV ir žemesnės įtampos elektros perdavimo linijos ir kt.) ir PSO. Rangovas siunčia darbų-atjungimų grafiką AB ESO suderinimui, tik su PSO viza. Detalus rekonstrukcijos darbų-atjungimo grafikas turi būti suderintas ne vėliau kaip 90 k. d. iki rangos darbų pradžios objekte. Darbų-atjungimų grafiką rangovas turi atnaujinti ir iš naujo atlikti visus suderinimus pasikeitus darbų eigai ir/arba jų atlikimo terminams daugiau nei per 1 mėn. Tipinė darbų-atjungimų grafiko forma-pavyzdys pateikiama www.litgrid.eu: Tinklo plėtra > Standartiniai techniniai reikalavimai > Atjungimų grafikų formos;

2.1. Darbus siūloma vykdyti vienu etapu.

DARBAI BE LINIJOS ATJUNGIMO:

2.1.1. Statybvietės įrengimo darbai, laikinų statybvietės atitvarų įrengimas (1d.d.);

2.1.2. 110 kV kabelinės linijos (VE2-CENTRAS) kanalo atkasimo darbai 50 % darbo atliekant rankiniu būdu (7 d.d.);

DARBAI ATJUNGUS LINIJĄ:

2.1.3. Kabelių kanalo plokščių išmontavimas 2025-2026 metų periodu, atjungus liniją. Atjungimą derinant ne vėliau kaip 90 k. d. iki rangos darbų pradžios. (1 d.d.)

2.1.4. Kabelinio kanalo užpildo iškasimas 2025-2026 metų periodu, atjungus liniją. Atjungimą derinant ne vėliau kaip 90 k. d. iki rangos darbų pradžios. (6 d.d.)

2.1.5. Kabelio gyslų apsaugojimas surenkamaisiais vamzdžiais. Siaurojo kanalo užpylimas smėlio mišiniu. Linijos atjungimas derinamas 2025-2026 metų periodu. Atjungimą derinant ne vėliau kaip 90 k. d. iki rangos darbų pradžios. (4 d.d.)

- 2.1.6. Naujų perdangos plokščių sumontavimas, įskaitant nestandartinių matmenų plokščių montavimą, kurios iki montavimo dienos turi būti pristatytos į statybų aikštelę 2025-2026 metų periodu, atjungus liniją. Atjungimą derinant ne vėliau kaip 90 k. d. iki rangos darbų pradžios. (4 d.d.).

DARBAI BE LINIJOS ATJUNGIMO:

- 2.1.7. Hidroizoliacijos įrengimas (5 d.d.).
2.1.8. Žemės lyginimo ir tankinimo darbai (3 d.d.)
2.1.9. Projekto užbaigimo procedūros.
Kadangi dangos bus įrengiamos pagal kitą projektą, dangų atstatymas ir įrengimas šiame projekte nėra numatomas.
Likus ne mažiau 90 d.d. iki darbų pradžios. Statybos darbų vadovas turi papildomai įvertinti visas reikiamas priemones saugaus darbo užtikrinimui ir papildomam kabelinės linijos atjungimui. Įvertinti galimybes darbų atlikimui pagal numatytą darbų kalendorių ir reikalui esant patikslinti. Statybos darbus gali vykdyti įmonė, turinti atestatą darbui 110 kV tinklo linijose.

PASTABA: bendra kabelinės linijos (VE2-CENTRAS) atjungimo trukmė 15 d.d.

3. STATYBOS DARBŲ STATYBVIETĖJE SAUGOS, SVEIKATOS IR HIGIENOS REIKALAVIMAI

Vykdydami statybos darbus, turi vadovautis: Darboviečių įrengimo statybvietėse nuostatais; Darbo įrenginių naudojimo bendraisiais nuostatais; Darbuotojų aprūpinimo asmeninėmis apsauginėmis priemonėmis nuostatais; Saugos ir sveikatos apsaugos ženklų naudojimo nuostatais, kitais galiojančiais darbų saugos ir sveikatos teisės aktais, techniniais reglamentais, standartais, metodiniais nurodymais.

Rangovas pradėti statinio statybos darbus gali tik parengęs darbų technologijos projektą, kuriame turi būti numatyti darbuotojų saugai ir sveikatai užtikrinti sprendimai.

Kai statant dirbs daugiau nei viena įmonė, paskirti saugos ir sveikatos darbe koordinatorių, kuris privalo:

- parengti arba pavesti parengti planą asmenims, turintiems teisę rengti saugos ir sveikatos darbe priemonių planus statybvietėms, kuriame būtina nustatyti taikomus saugos ir sveikatos darbe reikalavimus, ten kur reikia, atsižvelgti ir į statybvietėje vykdomą gamybinę veiklą;
- be to, šiame plane privalo būti numatytos specialios saugos ir sveikatos darbe priemonės darbams, nurodytiems "Darboviečių įrengimo statybvietėse nuostatuose", patvirtintuose Lietuvos Respublikos socialinės apsaugos ir darbo ministrės ir Lietuvos Respublikos aplinkos ministro 2008 m. sausio 15 d. įsakymu Nr. A1-22/D1-34 (Žin. 2008, Nr.10-362).

Prieš statybos darbų pradžią statybvietėje turi būti nustatytos pavojingos zonos, kuriose nuolat veikia arba gali atsirasti rizikos veiksniai.

Pavojingos zonos, kuriuose nuolat veikia pavojingi ir/arba kenksmingi veiksniai, turi būti aptvertos apsauginiais aptvarais, kad kliudytų žmonėms, neturintiems teisę patekti į tokias zonas.

Vykdamas žemės darbus gyvenviečių teritorijoje, duobės, tranšėjos ir kitos iškasos tose vietose, kur vyksta transporto ar pėsčiųjų judėjimas, turi būti aptvertos pagal nustatytus reikalavimus.

Perėjimo vietose per iškasas turi būti ne siauresni kaip 1 m. perėjimo tilteliai su aptvarais, apsaugančiais nuo kritimo.

Šuliniai, šurfai ir kitos panašios iškasos turi būti uždenkti dangčiais, skydais ar aptverti. Iškasos šlaite pastebėti rieduliai ir akmenys bei atsiskyrę grunto sluoksniai turi būti pašalinti. Natūralaus drėgnumo gruntuose, jei nėra gruntinio vandens ir požeminių statinių, kasti iškasas su vertikaliomis sienomis be sutvirtinimų leidžiama ne giliau, kaip:

- 1,0 m - piltiniuose, smėlio ir žvyro gruntuose;
- 1,25 m - priesmėlio gruntuose;
- 1,50 m - priemolio ar molio gruntuose.

Pristatomų kopėčių matmenys turi būti tokie, kad darbuotojas galėtų dirbti stovėdamas ant pakopos, esančios ne mažesniu kaip 1 m atstumu iki kopėčių viršaus. Leidžiama naudoti ne ilgesnes kaip 5 m pristatomas medinės kopėčias. Dirbant ant pristatomų kopėčių aukščiau kaip 1,3 m, reikia naudoti saugos diržą, pritvirtintą prie pastato konstrukcijos arba kopėčių, jeigu šios patikimai pritvirtintos prie pastato konstrukcijos.

Ant pristatomų kopėčių draudžiama:

- dirbti šalia ar virš neapsaugotų veikiančių mašinų besisukančių dalių ir transporterių;
- naudoti rankines elektros mašinas ar parakini įrankį;
- virinti dujomis ar elektra;
- tempti laidus ar prilaikyti aukštyje sunkias detales.

Šiuos darbus leidžiama atlikti naudojant pastolius, aikšteles ir kitas priemones.

Prieš naudojimą ir naudojimo metu kopėčios bandomos gamintojo dokumentuose nurodyta tvarka.

Priemonės, skirtos darbo vietai paaukštinti, turi būti stabilios, turėti lygų darbo paviršių be didesnių kaip 5mm plyšių. Jei jos aukštesnės kaip 1,3m - privalo turėti aptvarus, apsaugančius darbuotojus ir daiktus nuo kritimo.

Įrengiant arba ardant kolektyvines saugos priemones turi būti naudojami saugos diržai, patikimai pritvirtinti prie specialių tvirtinimo įtaisų ar statinio konstrukcijų.

Jei darbai atliekami didesniame kaip 5 m aukštyje nuo žemės paviršiaus, perdengimo arba darbo pakloto, kai pagrindinė priemonė, apsaugojanti nuo kritimo, yra saugos diržas, darbuotojai privalo turėti aukštalipio kvalifikaciją. Naujus darbuotojus, atliekančius aukštalipio darbus, vienerius metus turi prižiūrėti patyrę darbuotojai, paskirti darbdavio įsakymu ar kitu tvarkomuoju dokumentu.

Prieš statybos darbų pradžią įrengti laikinas buitines patalpas, kurios atitiktų saugos ir sveikatos darbe bendruosius minimalius reikalavimus darbuotojų įrengimui statybvietėse.

Elektros įrenginiai ir jų instaliacija:

-elektros instaliacijos turi būti suprojektuotos ir įrengtos taip, kad nekiltų gaisro arba sprogime pavojus; asmenys turi būti atitinkamai apsaugoti nuo nelaimingų atsitikimų pavojaus dėl tiesioginio ar netiesioginio kontakto su elektros instaliacija.

Gaisrinė sauga:

privalo būti numatytas pakankamas kiekis reikiamų pirminių gaisro gesinimo priemonių.

- Tualetai ir praustuvai:

- darbuotojams netoli darbo ir poilsio vietų privalo būti įrengtas tualetas ir praustuvas.

Kiti reikalavimai statyviečių įrengimui ir saugumui užtikrinti statyboje:

-statybvietės supančios aplinkos ribos privalo būti aiškiai matomos ir suprantamai pažymėtos

-darbuotojai privalo būti aprūpinti geriamuoju vandeniu;

-statybvietėse darbuotojams turi būti sudarytos galimybės tinkamos sąlygos pavalgyti, prireikus privalo būti priemonės valgiui pasigaminti.

-pavojingos zonos privalo būti pažymėtos įspėjamaisiais ir draudžiamaisiais gerai matomais ženklais.

- darbo vietos turi būti gerai apšviestos.

Vykdam statybos darbus reikia vadovautis techninių, organizacinių priemonių ir teisės aktais, skirtų žmonėms apsaugoti nuo pavojingų ir kenksmingų elektros srovės, elektros lanko, elektromagnetinio lauko ir statinės elektros poveikio, kurie atitiktų Elektros įrenginių eksploatavime saugos taisykles:

Kabelių linijos:

-Darbuotojų, dirbančių kabelių linijose, saugai ir sveikatai užtikrinti būtina kabelį atjungti (išjungti), elektriškai iškrauti ir įžeminti atjungimo (išjungimo) vietose iš visų pusių, iš kur gali būti įjungta įtampa.

Kabelius, išeinančius (pereinančius) į oro linijas, reikia papildomai įžeminti iš oro linijos pusės, nes jose dėl įvairių priežasčių gali atsirasti įtampa.

-Kasant kabelių trasose, negalima naudoti kylinių kūjų ir kitų smūginių mašinų arčiau kaip 5m iki kabelių. Žiemą, atšildant gruntą, šilumos šaltinis negali priartėti prie kabelių arčiau kaip 15cm.

-Prieš leidžiant dirbti kabelių linijoje, būtina įsitikinti, kad kabelis tikrai atjungtas.

-žemės kasimo darbai prie esamų inžinerinių tinklų apsaugos zonose turi būti vykdomi rankiniu būdu ir dalyvaujant šiuos tinklus eksploatuojančių įmonių atstovams.

Apsaugos nuo elektros poveikio priemonės (apsaugos priemonės):

Apsauginės priemonės skirtos elektros įrenginiuose dirbantiems darbuotojams apsaugoti nuo elektros srovės, elektrostatinio, elektromagnetinio lauko ir elektros lanko bei jo degimo produktų poveikio, kritimo iš aukščio ir pan. Aprūpinant darbuotojus asmeninėmis apsauginėmis priemonėmis reikia vadovautis Darbuotojų aprūpinimo asmeninėmis apsauginėmis priemonėmis nuostatais, patvirtintais Lietuvos Respublikos socialinės apsaugos ir darbo ministerijos įsakymu 2007m. lapkričio 26d. Nr. AI-331.

Apsauginės priemonės:

-izoliuojančios operatyvinės lazdos, izoliuojančios replės, įtampos indikatoriai įtampos nebuvimui nustatyti ir įtampos indikatoriai fazavimui;

- izoliuojančios matavimo lazdos, srovės matavimo replės;

- įrankiai su izoliuotomis rankenomis;

- guminės dielektrinės pirštinės, batai, kaliošai;

- kilnojamieji žemikliai;

- ekranuojantys komplektai;

- laikini aptvarai, apsaugos nuo elektros ženklai, izoliuojantys gaubtukai ir antdėklai;

- apsaugos akiniai ir skydeliai, brezentinės arba kitos medžiagos pirštinės, apsaugos diržai,

- apsaugos lynai, apsauginiai šalmai.

Visos apsauginės priemonės turi atitikti galiojančius standartus, o jų naudojimas - šių taisyklių reikalavimus. Jeigu gamyklos gamintojos instrukcija nesutampa su ESO reikalavimais, reikia vadovautis gamyklos gamintojos instrukcijomis.

Nurodyta apsauginės priemonės vardinė įtampa neturi būti mažesnė už įrenginio, kuriame ji bus naudojama, įtampą.

Leidžiama naudotis tik tomis apsauginėmis priemonėmis, kurios darbuotojų saugos ir sveikatos norminių aktų nustatyta tvarka yra išbandytos ir patikrintos.

Kiekvienas asmuo, prieš naudodamasis apsaugine priemone, turi įsitikinti, kad ji yra išbandyta, nėra pažeista, ir patikrinti, ar jos naudojamos pagal paskirtį.

Apsauginės priemonės turi būti naudojamos pagal gamintojų nurodytą paskirtį. Naudoti šias priemones kitiems tikslams draudžiama.

Draudžiama darbo metu liesti apsauginių priemonių izoliuojančią dalį virš ribojamojo žiedo ar atramos.

Pažeidus izoliuojančios apsauginės priemonės izoliacinę dangą arba esant kitiems netvarkingumams, dirbti su ja draudžiama. Draudžiama naudotis apsaugos nuo elektros apsauginėmis priemonėmis esant rūkui, lyjant, jei to nenumatė gamintojas.

APLINKOS APSAUGA

Vykdamat rekonstravimo darbus, numatomas statybinių šiukšlių išvežimas, kaip tai numato LR AM įsakymas „Statybinių atliekų tvarkymo taisyklės“.

Nepavojingos statybinės atliekos gali būti saugomos statybvietėje ne ilgiau kaip vienerius metus nuo jų susidarymo dienos, tačiau ne ilgiau kaip iki statybos darbų pabaigos. Pavojingos statybinės atliekos turi būti saugomos pagal atliekų tvarkymo taisyklėse nustatytus reikalavimus ne ilgiau kaip 3 mėnesius nuo jų susidarymo, tačiau ne ilgiau kaip iki statybos darbų pabaigos taip, kad nekeltų pavojaus aplinkai ir žmonių sveikatai.

Statybvietėje turi būti pildomas pirminės atliekų apskaitos žurnalas, vedama susidariusių ir perduotų tvarkyti statybinių atliekų apskaita, nurodomas jų kiekis, teikiamos pirminės atliekų apskaitos ataskaitos Aplinkos ministerijos regiono aplinkos apsaugos departamentui, kurio kontroliuojamoje teritorijoje vykdoma statinio statyba, rekonstravimas, remontas ar griovimas, atliekų tvarkymo taisyklėse nustatyta tvarka. Statybinių atliekų apskaitos dokumentai saugomi pagal Atliekų tvarkymo taisyklių reikalavimus. Duomenys apie statybinių atliekų išvežimą įrašomi

statybos darbų žurnale, kaip nurodyta Statybos techniniame reglamente STR 1.06.01:2016 „Statybos darbai. Statinio techninė priežiūra“.

Buitinės atliekos saugomos atskirame konteineryje ir sudarius sutartį su atliekų tvarkytoju,

pastoviai išvežamos. Statybos metu susidaręs statybinis laužas išvežamas sudarius sutartį su atliekų tvarkytoju. Statybinis laužas turi būti išvežamas savivarčiais, su uždangalu, arba pakrautos statybinis laužas papildomai sulaistomas vandeniui.

Statytojas priduodamas statinį priėmimo komisijai, turi pateikti faktinius dokumentus apie susidariusių atliekų kiekius, rūšis bei jų tvarkymo vietas.

Ekspluatuojant ir įrengiant elektros įrenginius turi būti užtikrinta, kad nebūtų teršiamas gruntas ir vandens telkiniai, triukšmo lygis neviršytų sanitarinio normatyvo, elektrinio ir magnetinio lauko intensyvumas neviršytų ribinio leistino lygio. Įvertinant aplinkos apsaugos, higienos ir sveikatos reikalavimus, būtina vadovautis šiais teisės aktais:

- Lietuvos Respublikos aplinkos apsaugos įstatymas.
- Lietuvos Respublikos vandens įstatymas.
- Lietuvos Respublikos atliekų tvarkymo įstatymas.
- Atliekų tvarkymo taisyklės, patvirtintos LR aplinkos ministro 2006m. gruodžio 29d. įsakymu.
- STR 2.01.01(3):1999 „Esminiai statinio reikalavimai. Higiena, sveikata, aplinkos apsauga“.
- STR 2.01.01(5):2008 „Esminiai statinio reikalavimai. Apsauga nuo triukšmo“.
- HN 98:2014 „Natūralus ir dirbtinis darbo vietų apšvietimas. Apšvietos dirbtinės vertės ir bendrieji matavimo reikalavimai“.
- Nuotekų tvarkymo reglamentas, patvirtintas LR aplinkos ministro 2006m. gegužės 17d. įsakymu Nr. D1 – 236.

BENDRIEJI NURODYMAI BEI REIKALAVIMAI STATYBOS (MONTAVIMO) DARBAMS

I. STATYBOS DARBŲ EIGA

1.1. Statybos darbų pradžia laikoma diena (įrašyta į Statybos darbų žurnalą (Statybos techninis reglamentas STR 1.06.01:2016, IV skyrius, III skirsnis);

1.1.1. vykdant darbus rangos būdu – kai rangovas po statyb vietės priėmimo iš statytojo (užsakovo) pradėjo vykdyti bet kuriuos statybos darbus;

1.1.2. vykdant darbus ūkio būdu – kai statytojas (užsakovas) pradėjo vykdyti bet kuriuos statybos darbus.

1.2. Statinio (jo dalies) statybos darbų pabaiga laikoma diena, kai užbaigti visi statinio projekte numatyti statybos darbai, o statinio (jo dalies) statybos pabaiga – diena, kai statinio (jo dalies) statyba užbaigiama [3.27].

1.3. Sustabdyti statinio (jo dalies) statybos darbus turi teisę Statybos įstatymo [Lietuvos Respublikos statybos įstatymą] 38 straipsnyje nustatyti subjektai.

1.4. Prieš pradėdamas žemės darbus inžinerinių tinklų, susisiekimo komunikacijų ir kitų objektų apsaugos zonose (statyb vietėje ar šalia jos), rangovas privalo STR 1.06.01:2016 IV skyriaus nustatyta tvarka, raštu pakviesti minėtų objektų savininkų ar naudotojų atstovus (nurodant atvykimo vietą ir laiką). Atstovai privalo įrašyti savo reikalavimus (nurodymus) į Statybos darbų žurnalą (STR 1.06.01:2016 4 priedas) arba įforminti juos kitais dokumentais pagal kitų teisės aktų reikalavimus.

Montažas ir įžeminimas atliekamas pagal galiojančias "Elektros įrenginių įrengimo taisykles".

0	2025	Statybos leidimui			
LAIDA	DATA	LAIDOS STATUSAS, KEITIMO PRIEŽASTIS (JEI TAIKOMA)			
PROJEKTUOTOJAS		KVALIFIKACIJĄ PATVIRTINANČIO DOKUMENTO NR.	PARAŠAS	VARDAS, PAVARDĖ	
 ID Vilnius		A 1592	SPV	Viktorija Bogdanovienė	
		16167	Inž.	Kęstutis Sakalauskas	
			Inž.	Vaidas Kisieličius	

PROJEKTAVIMO SĄLYGOS 110 KV ĮTAMPOS KABELIŲ LINIJOS VE2-CENTRAS APSAUGOJIMUI

Pareiškėjas: UAB „Vilnius ID“ (toliau — Pareiškėjas).

Paskirtis: šios projektavimo sąlygos skirtos 110 kV įtampos kabelių linijos (toliau — KL) VE2-Centras, statinio projektui rengti.

Pareiškėjas privalo savo nuožiūra pasirinkti Lietuvos Respublikos įstatymų ir kitų teisės aktų nustatyta tvarka atestuotą projektavimo teisę turintį projektuotoją, kuris parengtų ir nustatyta tvarka suderintų statinio projektą su sąmata.

Galiojimo laikas: projektavimo sąlygos galioja 5 (penkis) metus nuo jų išdavimo dienos, jeigu statybą leidžiantis dokumentas negautas. Gavus statybą leidžiantį dokumentą perdavimo tinklo daliai, prijungimo sąlygos galioja iki statybos užbaigimo procedūrų užbaigimo dienos.

Projektavimo metu, atsiradus būtinybei, atsižvelgiant į kiekvieną konkretų atvejį LITGRID AB (toliau — PSO) pasilieka sau teisę pakeisti projektavimo sąlygas arba sąlygų punktus iki kol bus suderintas techninis darbo projektas.

Turinys

I	DALIS. BENDRIEJI REIKALAVIMAI	2
1	skyrius. Pareiškėjo prievolės rekonstruojant PT, kai PT dalies statybos darbus organizuoja PSO2	
2	skyrius. Pareiškėjo prievolės rekonstruojant PT, kai PT dalies statybos darbus organizuoja Pareiškėjas	3
3	skyrius. Reikalavimai planuojamai teritorijai	5
4	skyrius. Reikalavimai projekto įgyvendinimo terminų planavimui	6
II	DALIS. TECHNINIAI REIKALAVIMAI ELEKTROS PERDAVIMO TINKLO DALIAI	6
5	skyrius. Bendrieji reikalavimai	6
6	skyrius. Reikalavimai projekto vykdymo eiliškumui ir etapams	7
7	skyrius. Reikalavimai elektros perdavimo linijoms	8
8	skyrius. Reikalavimai aplinkosaugai, gaisrinei saugai, saugiam darbui	8

I DALIS. BENDRIEJI REIKALAVIMAI

1 skyrius. Pareiškėjo prievolės rekonstruojant PT, kai PT dalies statybos darbus organizuoja PSO

1. Pareiškėjas privalo pateikti informaciją apie pasirinktą projektavimo įmonę, kuriai bus suteikiama teisė aptarnauti, gauti prieigą ar kitaip susipažinti su PSO saugumo planuose ar kituose PSO vidaus dokumentuose nustatytais ryšių ir informacinėmis sistemomis (ar jų dalimis), kurios yra reikšmingos PSO veiklai, šių ryšių ir informacinių sistemų (ar jų dalių) technologijomis, duomenų bazėmis ar jose esamais duomenimis arba kai yra rizika, kad prie tokių ryšių ir informacinių sistemų (jų dalių) gali gauti prieigą Pareiškėjo rangovai arba jiems būtų suteikta teisė aptarnauti ar kitaip susipažinti su tokiomis ryšių ir informacinėmis sistemomis (jų dalimis):

1.1. registracijos duomenis: pavadinimas, įmonės kodas, buveinės adresas;

1.2. informaciją apie su juridiniu asmeniu susijusius asmenis, tai yra fizinius ir juridinius asmenis, kurie tiesiogiai ar netiesiogiai (per juridinį asmenį, kuriame valdo ne mažiau kaip 25 procentus akcijų (teisių, pajų), suteikiančių teisę balsuoti juridinio asmens dalyvių susirinkime) valdo daugiau kaip 25 procentus juridinio asmens akcijų (teisių, pajų), suteikiančių teisę balsuoti šio juridinio asmens dalyvių susirinkime;

1.3. jei projektuotojas fizinis asmuo: vardas, pavardė, gimimo data, gyvenamoji vieta.

2. Įsivertinti, kad konfidencialūs perdavimo tinklo duomenys, reikalingi statinio projektui parengti, bus suteikti tik atlikus projektuotojo patikrą.

3. Įvertinti ar projekto įgyvendinimui bus reikalingas statybą leidžiantis dokumentas. Jei toks dokumentas reikalingas, turi būti rengiamas atskiras PT dalies statinio projektas, jei dokumentas nereikalingas — rengiama statinio projekto dalis (-ys) (toliau vienas iš jų — PT dalies projektas) Pareiškėjo projektuojamo statinio projekte. PT dalies projektas privalo būti rengiamas vadovaujantis projektavimo sąlygomis, Statybos įstatymo, STR 1.04.04:2017 „Statinio projektavimas, projekto ekspertizė“, LST 1516:2015 „Statinio projektas. Bendrieji įforminimo reikalavimai“ reikalavimais bei kitų Lietuvos Respublikoje galiojančių, statybą ir projektavimą reglamentuojančių norminių dokumentų ir taisyklių nuostatomis.

4. Atlikti visus reikalingus veiksmus, susijusius su PT dalies projekto parengimu, įskaitant prisijungimo sąlygų, specialiųjų reikalavimų gavimą, inžinerinių tyrinėjimų atlikimo organizavimą, jei minėti darbai bus reikalingi.

5. Atlikti reikalingus veiksmus suteikiančius teisę PSO valdyti ar naudoti žemės sklypus (detalesnei informacijai žr. skyrių [Reikalavimai planuojamai teritorijai](#)).

6. Parengti PT dalies projektinius pasiūlymus ir gauti PSO pritarimą.

7. Gauti statybą leidžiantį dokumentą (jei toks bus reikalingas) PSO elektros perdavimo daliai ir jį pateikti PSO.

8. Parengti PT dalies techninį darbo projektą ir gauti PSO pritarimą.

9. Gauti atsakingų institucijų išvadas PT dalies techninio darbo projekto sprendiniams Statybos įstatyme nustatyta tvarka.

10. Užtikrinti, kad teikiant pirmą kartą derinti PT dalies projektą, projektiniai sprendiniai yra parengti pagal tuo metu galiojančius standartinius techninius reikalavimus pateiktus www.litgrid.eu: Tinklo plėtra > Standartiniai techniniai reikalavimai.

11. Teikiant derinti PT dalies darbo projektą nurodyti asmens, kuris pasirašys perdavimo tinklo dalies Elektros įrenginių perkėlimo (rekonstravimo) paslaugos sutartį (toliau — paslaugos sutartis), kontaktinius duomenis.

12. Pasirašyti su PSO paslaugos sutartį ir sumokėti sutartyje numatytas lėšas. Sutarties laikotarpis galės būti nustatytas tik esant suderintiems preliminariniams atjungimo laikotarpiams kaip aprašyta skyriuje Reikalavimai projekto įgyvendinimo terminų planavimui, t. y. projekte nurodytos trukmės konkretūs atjungimai yra įtraukti į metinį atjungimų grafiką. Už projekto sprendinių įgyvendinimui reikalingų atjungimų preliminarinių laikotarpių suderinimą atsakingas projektuotojas.

13. Kreiptis į PSO dėl suderinto PT dalies techninio darbo projekto ekspertizės organizavimo, pasirašytoje prijungimo paslaugos sutartyje nurodyta tvarka ir sąlygomis, arba Pareiškėjui pageidaujant ir pateikus prašymą, PSO iki prijungimo paslaugos sutarties sudarymo išduoda įgaliojimą Pareiškėjui statytojo (PSO) vardu ir vadovaujantis Lietuvos Respublikos statybos įstatymo reikalavimais bei

Statybos techninio reglamento STR 1.04.04:2017 „Statinio projektavimas, projekto ekspertizė“ nuostatomis, organizuoti PT dalies techninio darbo projekto ekspertizę. Pareiškėjas privalės užtikrinti, kad statinio projektas bus pataisytas pagal ekspertizės išvadą ir gautas ekspertizės aktas su išvada, kad projektą galima tvirtinti.

14. Suderintą PT dalies projektą perduoti tik kartu su teigiama projekto ekspertizės išvada, PSO vardu gautu statybą leidžiančiu dokumentu (jeigu toks reikalingas) bei statinių projektų vykdymo priežiūros sutartimi.

15. Užtikrinti, kad PT dalies techninį darbo projektą rengiantis projektuotojas privalės atlikti projekto vykdymo priežiūrą.

16. Įsivertinti, kad PT dalies techniniame darbo projekte numatytų darbų viešojo pirkimo procedūros bus pradėtos tik gavus PT dalies projekto teigiamą ekspertizės išvadą ir jei parengtame PT dalies techniniame darbo projekte nebus nurodyta konkreti specifiukuota įranga.

17. Apmokėti visas PT dalies projekto rengimo, ekspertizės (jei tokia bus reikalinga), statybą leidžiančio dokumento gavimo (jei toks bus reikalingas), PT dalies techninio darbo projekto vykdymo priežiūros išlaidas bei visas PT dalies statybos ar rekonstrukcijos sąnaudas teisės aktų nustatyta tvarka. Remiantis Elektros energijos gamintojų ir vartotojų elektros įrenginių prijungimo prie elektros tinklų tvarkos aprašo (toliau — Aprašas) (LR energetikos ministro 2012 m. liepos 4 d. įsakymu Nr. 1-127) 54 punktu, energetikos objektų perkėlimo ir (ar) rekonstravimo išlaidas apmoka pageidavimą dėl tokio energetikos objekto perkėlimo ar rekonstravimo pateikęs asmuo.

18. Užtikrinti, kad visi įrenginiai ir medžiagos turi atitikti kilmės šalies reikalavimus, nurodytus PSO reikalavimuose, ir negali būti importuojamos iš šalių, iš kurių importas yra draudžiamas pagal Jungtinių Tautų Saugumo Tarybos sprendimus arba jeigu yra taikomos Jungtinių Amerikos Valstijų, Europos Sąjungos ribojamosios priemonės (sankcijos) ar kitų tarptautinių organizacijų tarptautinės sankcijos. PSO pareikalavus, Pareiškėjas ar Pareiškėjo statybos rangovas įsipareigoja pateikti PSO informaciją ir/ar dokumentus apie įrenginių ir medžiagų kilmės šalį, gamintoją ir jo akcininkus.

19. Įranga, teikiamos paslaugos turi atitikti Lietuvos Respublikos Vyriausybės 2022 kovo 30 d. nutarimo Nr.280 „Dėl Lietuvos Respublikos viešųjų pirkimų įstatymo 92 straipsnio 13, 14 ir 15 dalių nuostatų įgyvendinimo“ aktualios redakcijos keliamus reikalavimus.

20. Neteikti jokios informacijos Rusijos Federacijos, Baltarusijos Respublikos, Kinijos Liaudies Respublikos subjektams (ar jiems atstovaujantiems asmenims) ir užtikrinti, kad šių valstybių subjektai ir asmenys nebūtų pasitelkiami dalyvauti sandoryje jokiais formomis.

21. Užtikrinti, kad statant objektą, kuris vėliau bus perduotas PSO, nebūtų įsigyjamos prekės ar įranga iš valstybių bei teritorijų, kurios nurodytos Vyriausybės nutarimo 1.3 papunktyje.

22. Pareiškėjas, iki PT dalies darbo techninio projekto derinimo pradžios persigalvojęs ir apsisprendęs pasinaudoti Aprašo 48¹.2 punkte numatyta teise, savo lėšomis įrengti naujus ir (ar) rekonstruoti esamus elektros perdavimo tinklus ir organizuoti jų statybos darbus privalo apie tai informuoti PSO teikdamas derinti techninį darbo projektą ir turi įvykdyti skyriuje [Pareiškėjo prievolės rekonstruojant PT, kai PT dalies statybos darbus organizuoja Pareiškėjas](#) aprašytus reikalavimus.

[/turini](#)

2 skyrius. Pareiškėjo prievolės rekonstruojant PT, kai PT dalies statybos darbus organizuoja Pareiškėjas

1. Pareiškėjas turi vykdyti Aprašo VI¹ skyriuje numatytus reikalavimus.

2. Pareiškėjas privalo pateikti informaciją apie pasirinktą projektavimo įmonę, kuriai bus suteikiama teisė aptarnauti, gauti prieigą ar kitaip susipažinti su PSO saugumo planuose ar kituose PSO vidaus dokumentuose nustatytais ryšių ir informacinėmis sistemomis (ar jų dalimis), kurios yra reikšmingos PSO veiklai, šių ryšių ir informacinių sistemų (ar jų dalių) technologijomis, duomenų bazėmis ar jose esamais duomenimis arba kai yra rizika, kad prie tokių ryšių ir informacinių sistemų (jų dalių) gali gauti prieigą Pareiškėjo rangovai arba jiems būtų suteikta teisė aptarnauti ar kitaip susipažinti su tokiomis ryšių ir informacinėmis sistemomis (jų dalimis):

2.1. registracijos duomenis: pavadinimas, įmonės kodas, buveinės adresas;

2.2. informaciją apie su juridiniu asmeniu susijusius asmenis, tai yra fizinius ir juridinius asmenis, kurie tiesiogiai ar netiesiogiai (per juridinį asmenį, kuriame valdo ne mažiau kaip 25 procentus akcijų (teisių, pajų), suteikiančių teisę balsuoti juridinio asmens dalyvių susirinkime) valdo daugiau kaip 25 procentus juridinio asmens akcijų (teisių, pajų), suteikiančių teisę balsuoti šio juridinio asmens dalyvių susirinkime;

2.3. jei projektuotojas fizinis asmuo: vardas, pavardė, gimimo data, gyvenamoji vieta.

3. Įsivertinti, kad konfidencialūs perdavimo tinklo duomenys, reikalingi statinio projektui parengti, bus suteikti tik atlikus projektuotojo patikrą.

4. Įvertinti ar projekto įgyvendinimui bus reikalingas statybą leidžiantis dokumentas. Jei toks dokumentas reikalingas, turi būti rengiamas atskiras PT dalies statinio projektas, jei dokumentas nereikalingas — rengiama statinio projekto dalis (-ys) (toliau vienas iš jų — PT dalies projektas) Pareiškėjo projektuojamo statinio projekte. PT dalies projektas privalo būti rengiamas vadovaujantis projektavimo sąlygomis, Statybos įstatymo, STR 1.04.04:2017 „Statinio projektavimas, projekto ekspertizė“, LST 1516:2015 „Statinio projektas. Bendrieji įforminimo reikalavimai“ reikalavimais bei kitų Lietuvos Respublikoje galiojančių, statybą ir projektavimą reglamentuojančių norminių dokumentų ir taisyklių nuostatomis.

5. Atlikti visus reikalingus veiksmus, susijusius su PT dalies projekto parengimu, įskaitant prisijungimo sąlygų, specialiųjų reikalavimų gavimą, inžinerinių tyrinėjimų atlikimo organizavimą, jei minėti darbai bus reikalingi.

6. Atlikti reikalingus veiksmus suteikiančius teisę PSO valdyti ar naudoti žemės sklypus (detalesnei informacijai žr. skyrių Reikalavimai planuojamai teritorijai).

7. Užtikrinti, kad teikiant pirmą kartą derinti PT dalies projektą, projektiniai sprendiniai yra parengti pagal tuo metu galiojančius standartinius techninius reikalavimus pateiktus www.litgrid.eu: Tinklo plėtra > Standartiniai techniniai reikalavimai.

8. Parengti PT dalies projektinius pasiūlymus ir gauti PSO pritarimą.

9. Gauti statybą leidžiantį dokumentą (jeigu toks dokumentas reikalingas) PSO elektros perdavimo daliai ir juos pateikti PSO.

10. Parengti PT dalies techninį darbo projektą ir gauti PSO pritarimą.

11. Gauti atsakingų institucijų išvadas PT dalies techninio darbo projekto sprendiniams Statybos įstatyme nustatyta tvarka.

12. Teikiant derinti PT dalies techninį darbo projektą nurodyti Pareiškėjo asmens bei Pareiškėjo pasirinkto perdavimo tinklo dalies statybos rangovo asmens, kurie pasirašys PSO paslaugos sutartį, kontaktinius duomenis.

13. Įsivertinti, kad Pareiškėjo pasirinktas rangovas, kuris atliks darbus elektros perdavimo tinkluose, turi atitikti Statybos įstatyme, Energetikos įstatyme, Elektros energetikos įstatyme, Elektros įrenginių įrengimo bendrosiose taisyklėse nurodytus reikalavimus bei PSO nustatytus reikalavimus, analogiškus taikomiesiems PSO viešųjų pirkimų būdu darbai elektros perdavimo tinkluose atrenkamiems rangovams.

14. Pasirašyti su PSO trišalę paslaugos sutartį ir sumokėti sutartyje numatytas lėšas. Sutarties laikotarpis galės būti nustatytas tik esant suderintiems preliminariniams atjungimo laikotarpiams kaip aprašyta skyriuje Reikalavimai projekto įgyvendinimo terminų planavimui, t. y. projekte nurodytos trukmės konkretūs atjungimai yra įtraukti į metinį atjungimų grafiką. Už projekto sprendinių įgyvendinimui reikalingų atjungimų preliminarinių laikotarpių suderinimą su Pareiškėju atsakingas projektuotojas.

15. Kreiptis į PSO dėl suderinto PT dalies techninio darbo projekto ekspertizės (jei tokia bus reikalinga) organizavimo, pasirašytoje paslaugos sutartyje nurodyta tvarka ir sąlygomis. Pareiškėjas privalės užtikrinti, kad PT dalies techninis darbo projektas bus pataisytas pagal ekspertizės išvadas ir gautas ekspertizės aktas su išvada, kad projektą galima tvirtinti.

16. Suderintą PT dalies projektą perduoti tik kartu su teigiamomis projektų ekspertizės išvadomis, PSO vardu gautais statybą leidžiančiais dokumentais (jei tokie dokumentai reikalingi).

17. Jei Pareiškėjas, planuoja vykdyti statybos rangovo parinkimą viešųjų pirkimų būdu, įsivertinti, kad įranga bus parenkama ir suderinama statybos rangovo pagal suderinto techninio darbo projekto sprendinius.

18. Užtikrinti, kad PT dalies techninį darbo projektą rengiantis projektuotojas privalės atlikti projekto vykdymo priežiūrą.

19. Jei Pareiškėjas neplanuoja statybos rangovą parinkti viešųjų pirkimų būdu, techninio darbo projekto rengimo metu gali būti parinkta PT dalies elektros perdavimo tinklo pagrindinė įranga ir su PSO suderintas jos atitikimas PSO reikalavimams. Jei Pareiškėjas planuoja statybos rangovą parinkti viešųjų pirkimų būdu, įranga gali būti parenkama ir suderinama statybos rangovo pagal suderintus techninio projekto sprendinius. Pagrindinės įrangos atitikimas atliekamas vadovaujantis Pagrindinės įrangos atitikties PSO reikalavimams pagrindimo tvarka (toliau — Tvarka), tiek kiek ji neprieštaruoja Statybos įstatymui. Tvarka pateikiama www.litgrid.eu: Apie Litgrid > Litgrid pirkimai > Reikalavimai siūlomos įrangos atitikties pagrindimui. Tvarkoje naudojamos sąvokos — „Rangovas“, „Užsakovas“, „Techninis projektas“ atitinka prijungimo sąlygose naudojamas sąvokas — „Pareiškėjas“, „PSO“, „PT dalies projektas“.

20. Apmokėti visas PT dalies projekto rengimo, ekspertizės (jei tokia bus reikalinga), statybą leidžiančio dokumento gavimo (jei toks bus reikalingas), PT dalies techninio darbo projekto vykdymo priežiūros išlaidas teisės aktų nustatyta tvarka. Remiantis Aprašo 54 punktu ir Metodikos 6.1.7 punktu, energetikos objektų perkėlimo ir (ar) rekonstravimo išlaidas apmoka pageidavimą dėl tokio energetikos objekto perkėlimo ar rekonstravimo pateikęs asmuo.

21. Užtikrinti, kad visi įrenginiai ir medžiagos turi atitikti kilmės šalies reikalavimus, nurodytus PSO reikalavimuose, ir negali būti importuojamos iš šalių, iš kurių importas yra draudžiamas pagal Jungtinių Tautų Saugumo Tarybos sprendimus arba jeigu yra taikomos Jungtinių Amerikos Valstijų, Europos Sąjungos ribojamosios priemonės (sankcijos) ar kitų tarptautinių organizacijų tarptautinės sankcijos. PSO pareikalavus, Pareiškėjas ar Pareiškėjo statybos rangovas įsipareigoja pateikti PSO informaciją ir/ar dokumentus apie įrenginių ir medžiagų kilmės šalį, gamintoją ir jo akcininkus.

22. Įranga, teikiamos paslaugos turi atitikti Lietuvos Respublikos Vyriausybės 2022 kovo 30 d. nutarimo Nr.280 „Dėl Lietuvos Respublikos viešųjų pirkimų įstatymo 92 straipsnio 13, 14 ir 15 dalių nuostatų įgyvendinimo“ aktualios redakcijos keliamus reikalavimus.

23. Neteikti jokios informacijos Rusijos Federacijos, Baltarusijos Respublikos, Kinijos Liaudies Respublikos subjektams (ar jiems atstovaujantiems asmenims) ir užtikrinti, kad šių valstybių subjektai ir asmenys nebūtų pasitelkiami dalyvauti sandoryje jokiais formomis.

24. Užtikrinti, kad statant objektą, kuris vėliau bus perduotas Operatoriui, nebūtų įsigyjamos prekės ar įranga iš valstybių bei teritorijų, kurios nurodytos Vyriausybės nutarimo 1.3 papunktyje.

25. Pareiškėjas, iki PT dalies darbo techninio projekto derinimo pradžios persigalvojęs ir apsisprendęs nepasinaudoti Aprašo 48¹.2 punkte numatyta teise, savo lėšomis įrengti naujus ir (ar) rekonstruoti esamus elektros perdavimo tinklus ir organizuoti jų statybos darbus privalo apie tai informuoti PSO teikdamas derinti techninį darbo projektą ir turi įvykdyti skyriuje [Pareiškėjo prievolės rekonstruojant PT, kai PT dalies statybos darbus organizuoja PSO](#) aprašytus reikalavimus.

[I turinį](#)

3 skyrius. Reikalavimai planuojamai teritorijai

1. 110 kV įtampos kabelių linijos apsaugojimo darbai turi vykti taip, kad nepadidėtų/nepasikeistų esamų oro linijų apsaugos zonų ribos, kurios nustatytos aukštos įtampos elektros perdavimo tinklų apsaugos zonų teritorijų planuose, patvirtintuose LR Energetikos ministro įsakymu. Elektros tinklų apsaugos zonų ribos sutartiniais ženklais pažymimos brėžiniuose. Naujų atramų statybai ne tuose pačiuose žemės sklypuose turi būti gauti žemės sklypų savininkų raštiški sutikimai.

2. Paaiškėjus, jog pasikeičia esamų elektros tinklų apsaugos zonų ribos, derinant PT dalies projektą, nustatyti ir įregistruoti Nekilnojamojo turto registre teritorijas, kuriose taikomos specialiosios žemės naudojimo sąlygos, bei neterminuotus servitutus, suteikiančius teisę tiesti, aptarnauti, naudoti požemines, antžemines komunikacijas. Turi būti atlikti visi reikalingi veiksmai dėl teritorijų, kuriose taikomos specialiosios žemės naudojimo sąlygos, įregistravimo Nekilnojamojo turto registre, bei organizuotas sutarčių dėl neterminuotų servitutų nustatymo pasirašymas su žemės sklypų savininkais (susitikimą su notaru organizuoti ne anksčiau kaip po 3 d. d. nuo visų notarinei sutarčiai sudaryti būtinų dokumentų suderinimo su PSO). Notarinės sutarties turinio apimtyje turi būti nurodytas ir žemės sklypo (-ų) savininko (-ų) sutikimas dėl elektros tinklų apsaugos zonos nustatymo vadovaujantis Lietuvos Respublikos specialiųjų žemės naudojimo sąlygų įstatymo 7 straipsniu. Derinant PT dalies projektą

pateikti žemės sklypų Nekilnojamojo turto registro centrinio duomenų banko išrašus su įregistruotais servitutais ir teritorijomis, kuriose taikomos specialiosios žemės naudojimo sąlygos, bei kitus būtinus trečiųjų šalių sutikimus. Projektuojamos elektros tinklų apsaugos zonų ribos sutartiniais ženklais pažymimos brėžiniuose.

3. Užtikrinti nagrinėjamoje teritorijoje naujai nustatytų, pasikeitusių ir (ar) panaikintų teritorijų, kuriose taikomos specialiosios žemės naudojimo sąlygos – elektros tinklų apsaugos zonos, įregistravimą (išregistravimą) Nekilnojamojo turto registre ir kadastre. Esant poreikiui atlikti elektros perdavimo tinklų apsaugos zonų teritorijų plano keitimą bei su juo susijusius kitus būtinus veiksmus ir įregistruoti (išregistruoti) nagrinėjamoje teritorijoje naujai nustatytas, pasikeitusias ir (ar) panaikintas teritorijas, kuriose taikomos specialiosios žemės naudojimo sąlygos – elektros tinklų apsaugos zonos. Derinant PT dalies projektą pateikti teritorijų, kuriose taikomos specialiosios žemės naudojimo sąlygos erdvinis duomenis su užpildytais atributiniais duomenimis (.shp formatu, kiekvienam objektui atskiras failas).

4. Jeigu PSO tinklą numatoma statyti AB „LTG Infra“ ir (ar) VĮ „Via Lietuva“ nuosavybės ar patikėjimo teise valdomuose žemės sklypuose, žemės teisėtumo klausimas PSO tinklui statyti, rekonstruoti, prižiūrėti ir remontuoti turi būti išspręstas pasirašytų Bendradarbiavimo sutarčių dėl inžinerinių tinklų statybos, priežiūros, rekonstrukcijos pagrindu.

5. Visus minėtus dokumentus pateikti teikiant derinti PSO elektros perdavimo tinklo dalies projektą.

[I turinį](#)

4 skyrius. Reikalavimai projekto įgyvendinimo terminų planavimui

1. Techninio darbo projekto derinimo metu suderinti su PSO projekto įgyvendinimui reikalingas PT dalies įrenginių atjungimų datas. Konkretūs atjungimai ir datos numatomos atskirame nuo techninio darbo projekto dokumente, kuris bus neatskiriama elektros įrenginių prijungimo prie elektros perdavimo tinklo paslaugos sutarties dalis. Dokumento forma-pavyzdys pateikiama www.litgrid.eu: Tinklo plėtra > Standartiniai techniniai reikalavimai > Atjungimų grafikų formos

2. Perdavimo tinklo 330-110 kV dalies elektros įrenginių atjungimai, esantys Pareiškėjo elektros įrenginių prijungimo prie elektros perdavimo tinklo paslaugos sutarties priede, Operatoriaus bus įtraukti į metinį PSO dalies elektros įrenginių atjungimų grafiką. Nepriklausomai nuo to, ar tarp Pareiškėjo ir PSO jau buvo suderintos projekto įgyvendinimui reikalingos PT dalies įrenginių atjungimų datos, projektuotojas, Pareiškėjo arba projekto įgyvendinimo rangovas, priklausomai nuo esamos situacijos, savalaikiai pateikia PSO derinimui reikalingą informaciją dėl metinio PSO dalies elektros įrenginių atjungimų grafiko sudarymo (metinį grafiką derina PSO). Nesant pasikeitimų nei trukmėse, nei atjungimų apimtyse nuo Perdavimo tinklo 330-110 kV dalies elektros įrenginių atjungimų, numatytų Pareiškėjo elektros įrenginių prijungimo prie elektros perdavimo tinklo paslaugos sutarties priede, šis žingsnis yra patvirtinantis ketinimus vykdyti projektą numatytu grafiku, esant pasikeitimams – PSO atliks derinimą iš naujo. Vėlesniuose etapuose, vykdant mėnesio laikotarpio planavimą, projektui įgyvendinti reikalingi atjungimai gali būti derinami mėnesio laikotarpio atjungimų grafiko sudarymo proceso metu tik, kai nurodomi atjungimai buvo suplanuoti ir suderinti metiniame grafike.

3. Detalūs reikalavimai, susiję su projekto įgyvendinimo darbų-atjungimo grafiku ir kita planavimui bei atjungimų suderinimui reikalinga informacija pateikiami šių sąlygų skyriuje [Reikalavimai projekto vykdymo eiliškumai ir etapams](#).

[I turinį](#)

II DALIS. TECHNINIAI REIKALAVIMAI ELEKTROS PERDAVIMO TINKLO DALIAI

5 skyrius. Bendrieji reikalavimai

1. Parengti techninių specifikacijų bylą, vadovaujantis reikalavimais, pateikiamais internetiniame puslapyje www.litgrid.eu >Tinklo plėtra >Standartiniai techniniai reikalavimai > Techninių projektų specifikacijos. Techninio darbo projekto techninių specifikacijų lentelės turi būti parengtos lietuvių ir anglų kalbomis.

2. Pareiškėjas privalo su PSO suderinti detalius dokumentacijos sąrašus, kurie vadovaujantis PSO patvirtintu 2021-12-03 Nr. 21NU-460 Perdavimo tinklo objektų statybos/rekonstravimo dokumentacijos aprašu bus teikiami rekonstravimo/statybos darbų techniniam įvertinimui bei statybos užbaigimui.

3. Projektuojant laikytis „Elektros įrenginių įrengimo bendrųjų taisyklių“, „Elektros linijų ir instaliacijos įrengimo taisyklių“, „Elektros įrenginių relinės apsaugos ir automatikos įrengimo“, „Elektros tinklų apsaugos taisyklių“, „Saugos eksploatuojant elektros įrenginius taisyklių“, „Elektroninių ryšių infrastruktūros įrengimo, žymėjimo, priežiūros ir naudojimo taisyklių“ bei kitų norminių teisės aktų reglamentuojančių 330-110 kV KL įrengimą ir eksploatavimą, reikalavimų.

4. PT dalies techniniame darbo projekte suprojektuoti ir parinkti KL elementus vadovaujantis standartiniais techniniais reikalavimais pateikiamais internetiniame puslapyje www.litgrid.eu > Tinklo plėtra > Standartiniai techniniai reikalavimai > Elektros perdavimo linijoms.

5. PT dalies techniniame darbo projekte suprojektuoti ir parinkti statybinės konstrukcijas, vadovaujantis standartiniais techniniais reikalavimais pateikiamais internetiniame puslapyje www.litgrid.eu > Tinklo plėtra > Standartiniai techniniai reikalavimai > Statybinė dalis.

6. PT dalies projekte parinktos KL trasos, įvertinant Elektros tinklų apsaugos taisyklėse elektros perdavimo linijoms nurodytas apsaugos zonas, kuriose bus ribojama ūkinė veikla.

[I turini](#)

6 skyrius. Reikalavimai projekto vykdymo eiliškumui ir etapams

1. PT dalies techniniame darbo projekte turi būti aprašytas projekto vykdymo eiliškumas ir etapai. Rangos darbų vykdymo etapų ir jų trukmių bei darbų vykdymo eiliškumo detalizacija turi būti tokio lygio, kad būtų aiškios reikalingų atjungti veikiančių įrenginių apimtys bei preliminaros trukmės, taip pat nurodytos etapų trukmės. Atjungimų apimtys PSO elektros perdavimo tinklo dalies techninio darbo projekto rengimo metu derinamos su PSO.

2. Projektuotojas, sudarydamas darbų vykdymo eiliškumą vadovaujasi principu, jog veikiantys elektros įrenginiai būtų atjungiami minimaliomis apimtimis ir terminais. Projektuotojas, sudarydamas darbų vykdymo eiliškumą, vadovaujasi:

2.1. PT dalies techninio darbo projekto SO dalyje išskirti darbus, kurie atliekami be įtampos atjungimo, su įtampos atjungimu nurodant atjungimų apimtis ir trukmes;

2.2. darbų atlikimui pagal šias sąlygas nėra planuojamas esamos 110 kV KL atjungimas, tačiau jei be atjungimo nebus galima užtikrinti darbų saugos, 110 kV KL atjungimą bus galima derinti pagal tuo metu esamą situaciją tinkle, projekte nurodant kokios trukmės darbai reikalaus tokio atjungimo. Projekte tokiu atveju taip pat turės būti nurodoma sąlyga, kad atjungimo metu avarinis įrenginio (110kV KL) įjungimo laikas turi būti trumpesnis nei 1 val.

3. Techniniame darbo projekte nurodyti:

3.1. PT dalies darbų vykdymo rangovas atsakingas už objekto rekonstrukcijos darbų-atjungimo grafiko parengimą (jei bus reikalingas 110 kV KL atjungimas) bei suderinimą su AB ESO Dispečerinio valdymo departamento Režimų planavimo skyriumi (derina dalį, susijusią su skirstomojo tinklo elektros įrenginių darbo režimais – 110 kV galios transformatoriai, 35 kV ir žemesnės įtampos elektros perdavimo linijos ir kt.) ir PSO. Rangovas siunčia darbų-atjungimų grafiką AB ESO suderinimui, tik su PSO viza. Detalus rekonstrukcijos darbų-atjungimo grafikas turi būti suderintas ne vėliau kaip 90 k. d. iki rangos darbų pradžios objekte. Darbų-atjungimų grafiką rangovas turi atnaujinti ir iš naujo atlikti visus suderinimus pasikeitus darbų eigai ir/arba jų atlikimo terminams daugiau nei per 1 mėn. Tipinė darbų-atjungimų grafiko forma-pavyzdys pateikiama www.litgrid.eu: Tinklo plėtra > Standartiniai techniniai reikalavimai > Atjungimų grafikų formos;

3.2. rangovas privalo pateikti PSO atjungimų poreikius kitiems kalendoriniams metams tokia apimtimi ir terminais: 330 kV dalies įrenginiams - iki einamųjų metų rugpjūčio 1 d. kitiems metams, 110 kV dalies įrenginiams – iki einamųjų metų spalio 31 d. kitiems metams;

3.3. rangovas privalo pateikti PSO atjungimų poreikius kitam kalendoriniam mėnesiui tokia apimtimi ir terminais: 330 kV dalies įrenginiams - iki einamojo mėnesio 1-os dienos kitam mėnesiui, 110 kV dalies įrenginiams – iki einamojo mėnesio 5-os darbo dienos kitam mėnesiui;

3.4. bet koks neplaninio atjungimo (t. y. atjungimai, neatitinkantys patvirtinto rekonstrukcijos darbų-atjungimų grafiko datų, arba atjungimai kurie nebuvo numatyti rekonstrukcijos darbų-atjungimų

grafike, arba Rangovas nebuvo pateikęs PSO informacijos pagal šio skyriaus 3.2. ir 3.3. punktų reikalavimus), PSO laiko nesuderinimas ar elektros įrenginių atjungimo nesuteikimas prašomu laiku, negali ir nebus laikomas projekto vykdymo trikdžiu dėl PSO kaltės. Tokie neplaniniai atjungimai neturės prioriteto vykdant kitus PSO metiniame ir mėnesiniame grafike numatytus darbus.

[I turinį](#)

7 skyrius. Reikalavimai elektros perdavimo linijoms

1. Atkarpose, kuriose virš esamos 110 kV KL VE2 – Centras įrengiama asfalto danga bei 1 m atstumu nuo jos suprojektuoti:

- 1.1. esamų kabelių apgaubimą reikiamo diametro sudėtiniais apsauginiais vamzdžiais (dėklais);
- 1.2. $\geq 120\text{mm}$ storio gelžbetoninių plokščių įrengimo darbus;
- 1.3. $d200\text{mm}$ rezervinio vamzdžio (1 vnt.) įrengimo darbus. Vamzdį įrengti kabelių kanale arba greta jo;

1.4. apsauginio tinklo ir signalinės juostos įrengimo darbus vadovaujantis LITGRID AB standartiniais techniniais reikalavimais „110 kV kabelių linijų apsaugai nuo išorinio mechaninio poveikio, klojant kabelius sankirtose su gatvėmis ir keliais atviru būdu“.

2. Atkarpose, kuriose yra įrengtos 110 kV KL VE2 – Centras kabelio ilgio atsargos ir jungiamosios movos ir virš kurių bus įrengiama asfalto danga bei 1 m atstumu nuo jos suprojektuoti:

- 2.1. esamų kabelių atšurfavimo ir kanalo užpildo (smėlio) pašalinimo darbus;
- 2.2. lygiasienio, 1250N atsparumo gniuždymui, $d200\text{mm}$ rezervinio vamzdžio (1 vnt.) įrengimo darbus, sujungimo vietas (jei tokių bus) – suvirinant. Vamzdį įrengti kabelių kanale arba greta jo. Vamzdį sujungti su pagal šio skyriaus 1-o p. c) papunkčio reikalavimus įrengiamu apsauginiu vamzdžiu;

2.3. reikiamo storio ir reikiamo pločio gelžbetoninių plokščių įrengimo darbus įvertinant, kad kanalas vietose, kuriose yra suformuotos kabelio ilgios atsargos, liks neužpildytas (oro tarpas tarp kabelių ir plokštės viršaus);

2.4. apsauginio tinklo ir signalinės juostos įrengimo darbus vadovaujantis LITGRID AB standartiniais techniniais reikalavimais „110 kV kabelių linijų apsaugai nuo išorinio mechaninio poveikio, klojant kabelius sankirtose su gatvėmis ir keliais atviru būdu“.

2.5. Užtikrinti patekimą į kabelių jungiamųjų movų požeminę kamerą.

3. Pateikti darbų vykdymo ribos KL išilginius profilius, detalizuojant esamą ir projektuojamą žemės/dangų paviršių. Kabelių linijų įgilinimas turi būti užtikrinamas ne mažesnis, nei esamas.

4. Pateikti darbų vykdymo ribos inžinerinių tinklų suvestinį, aukščių ir dangų planus.

5. Suprojektuoti ir parinkti KL elementus, vadovaujantis standartiniais techniniais reikalavimais pateikiamais internetiniame puslapyje www.litgrid.eu: Tinklo plėtra > Standartiniai techniniai reikalavimai > Elektros perdavimo linijoms > 330-110 kV kabelių linijos.

6. Statybines konstrukcijas projektuoti vadovaujantis standartiniais techniniais reikalavimais pateikiamais internetiniame puslapyje www.litgrid.eu: Tinklo plėtra > Standartiniai techniniai reikalavimai > Statybinė dalis.

7. Neprojektuoti inžinerinių tinklų KL apsaugos zonoje.

[I turinį](#)

8 skyrius. Reikalavimai aplinkosaugai, gaisrinei saugai, saugiam darbui

1. PT dalies techniniame darbo projekte pagal STR 1.04.04:2017 „Statinio projektavimas, projekto ekspertizė“ nuostatas pateikti informaciją ir numatyti priemonės aplinkosaugos, gaisrinės saugos ir darbų saugos reikalavimų įvykdymui, įskaitant bet neapsiribojant reikalavimais pateiktais šiame skyriuje.

2. PT dalies techniniame darbo projekte turi būti pateikti duomenys apie:

2.1. PT dalies projekto įgyvendinimo metu ir eksploatavimo metu susidarysiančias pavojingas ir nepavojingas atliekas, nurodant jų pavadinimus, kodus ir jų kiekius, įskaitant demontuojamus PSO reikmėms nereikalingus įrenginius, išmontuotų įrenginių ar medžiagų, paliekamų PSO reikmėms, sąrašą sudaro Infrastruktūros priežiūros centro atitinkamas regionas;



2.2. apskaičiuotą projekto įgyvendinimo metu nuimamo derlingojo dirvožemio sluoksnio plotą, storį ir tūrį, nuimto dirvožemio sluoksnio laikino saugojimo vietą, jo panaudojimą.

3. Suprojektuoti statybvietės (iškastos tranšėjos) aptvėrimą statybos metu.
4. Aprašyti priemones, kurių turi imtis statybos darbų rangovas statybvietėje mažindamas triukšmą, oro ar grunto taršą bei kitus veiksnius žmonėms ir aplinkai.
5. Numatyti projektinius sprendinius, nustatančius technines priemones, darbų metodus, užtikrinant gaisrinę saugą, ir darbuotojų saugą.
6. PT dalies techniniame darbo projekte numatyti, kad statybos darbų rangovas:
 - 6.1. savo sąskaita, nepažeisdamas aplinkosaugos reikalavimų, organizuoti ir vykdyti statybos metu susidarančių atliekų bei naujai gautų įrenginių pakuotės atliekų surinkimą, laikiną saugojimą, rūšiavimą, ženklimą ir perdavimą atitinkamiems pagal atliekų rūšį atliekų tvarkytojams pagal Atliekų tvarkymo taisyklių reikalavimus;
 - 6.2. vykdyti visų objekte susidariusių atliekų apskaitą ir teikti ataskaitas „Atliekų tvarkymo taisyklių“ „Atliekų susidarymo ir tvarkymo apskaitos ir ataskaitų teikimo taisyklių“ nustatyta tvarka (GPAIS sistemoje);
 - 6.3. pateikti atliekų perdavimą patvirtinančius dokumentus techninę priežiūrą vykdantiems asmenims. Dokumentuose turi būti nurodytas statomo objekto pavadinimas ir adresas. Objekto techninio įvertinimo komisijai pateikti bendrą atliekų ataskaitą, ir atliekų perdavimą patvirtinančius dokumentus;
 - 6.4. vykdyti importuojamos apmokestinamosios pakuotės ir apmokestinamųjų gaminių (baterijos ir akumuliatoriai) apskaitą, Atliekų tvarkymo įstatymo, Pakuočių ir pakuočių atliekų tvarkymo įstatymo, Pakuočių ir pakuočių atliekų tvarkymo taisyklių nustatyta tvarka, sumokėti mokestį Mokesčio už aplinkos teršimą įstatymo ir kitų teisės aktų nustatyta tvarka ir pateikti Užsakovui apskaitą bei mokesčių deklaravimą patvirtinančių dokumentų kopijas.






[I turini](#)

Atsinaujinančių energijos išteklių centro vadovas

Ignas Junevičius

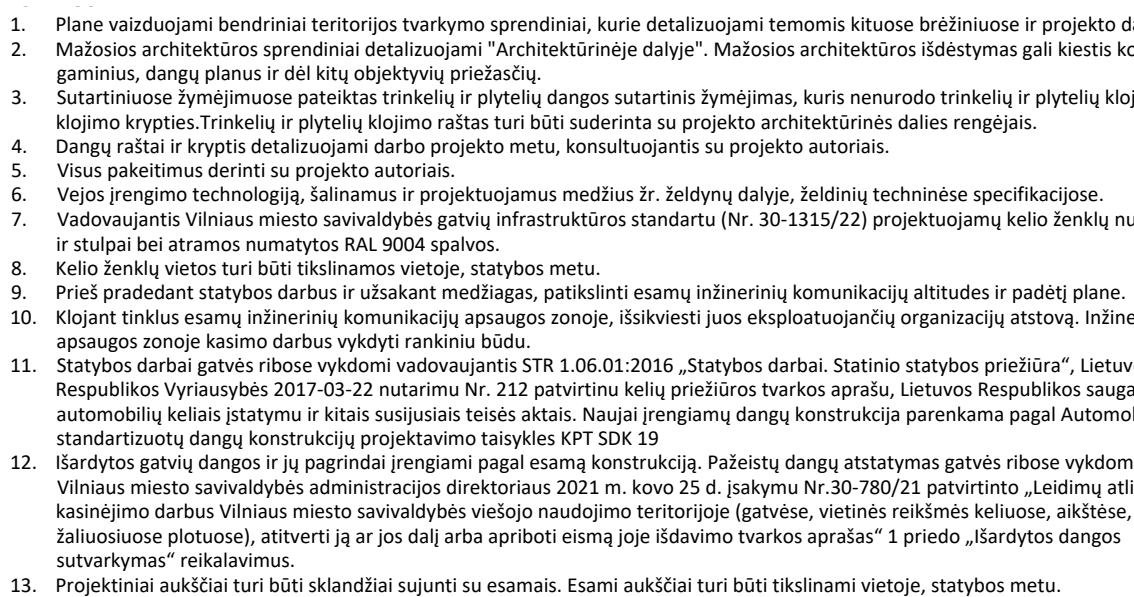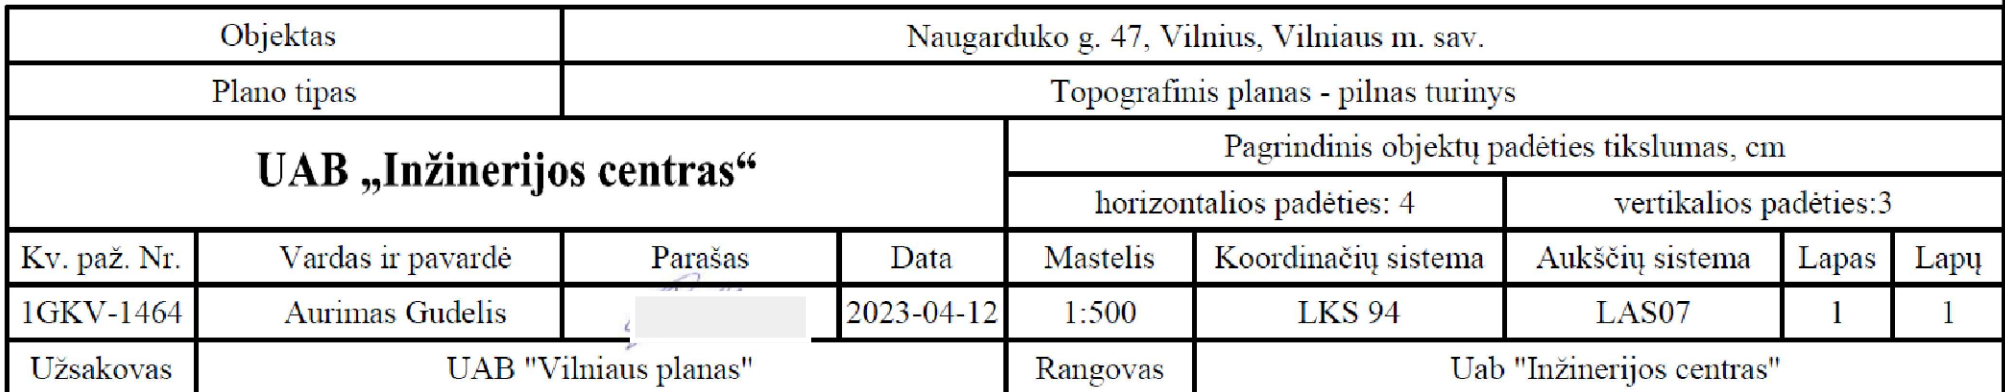


0	2024	STATYBŲ LEIDŽIANČIAM DOKUMENTUI GAUTI			
LAIDA	ĮSEIDIMO DATA	LAIDOS STATUSAS, KEITIMO PRIEŽASTIS (JEI TAIKOMA)			
KVAL. PATV. DOK. NR.	 ID Vilnius VOK. NR.		Statinio projekto pavadinimas VEIKIOSIOS ERDVĖS IR AUTOMOBILIŲ STOVĖJIMO AIKŠTELĖ, TIES NAUGARDUKO G. 47, VILNIUJE, NAUJOS STATYBOS PROJEKTAS		
A1592	PV	Viktorija Bogdanovienė	Statinio numeris ir pavadinimas, dokumento pavadinimas		Laida
3276138603	PDV	Diana Gamulėnė	SUVESTINIS INŽINERINIŲ TINKLŲ PLANAS (KABELIŲ KANALO APSAUGOJIMAS) M 1:500		0
12700	PDV	Eglė Budukevičienė			
		Vaidas Kisielius			
LT	Statytojas ir (arba) užsakovas		Dokumento žymuo		Lapas
	Vilniaus miesto savivaldybė		VP23-73-00-TP-ITS		Lapų
				1	1

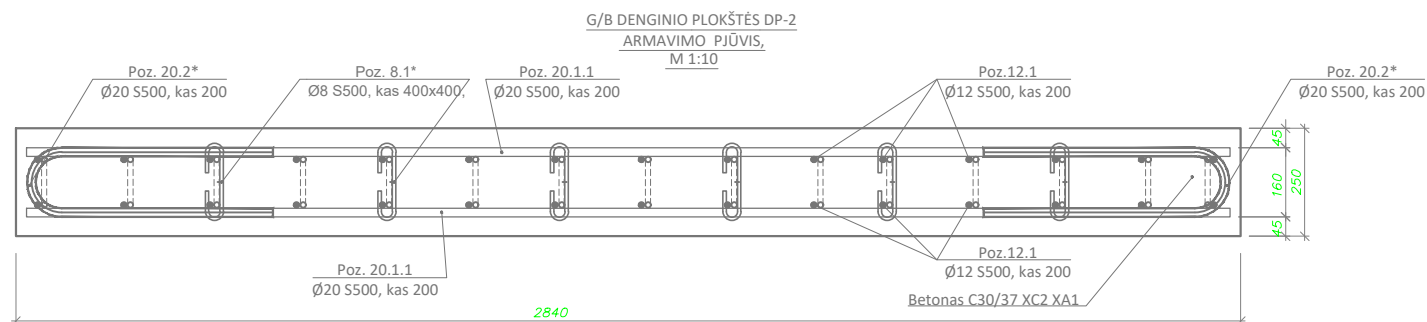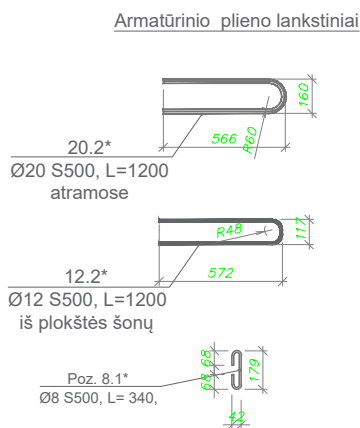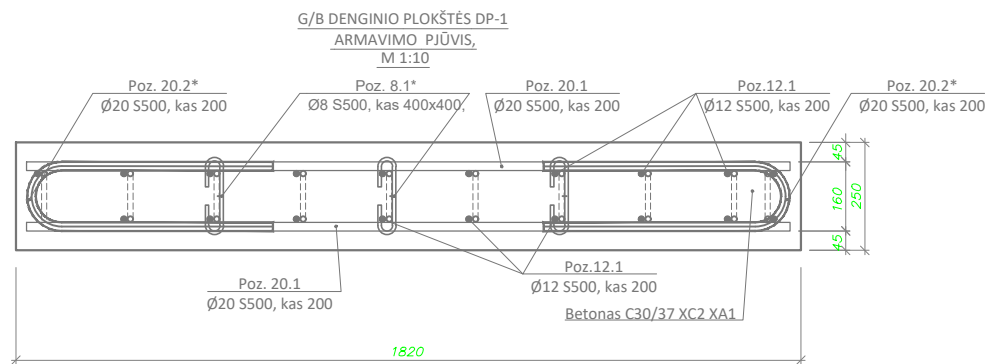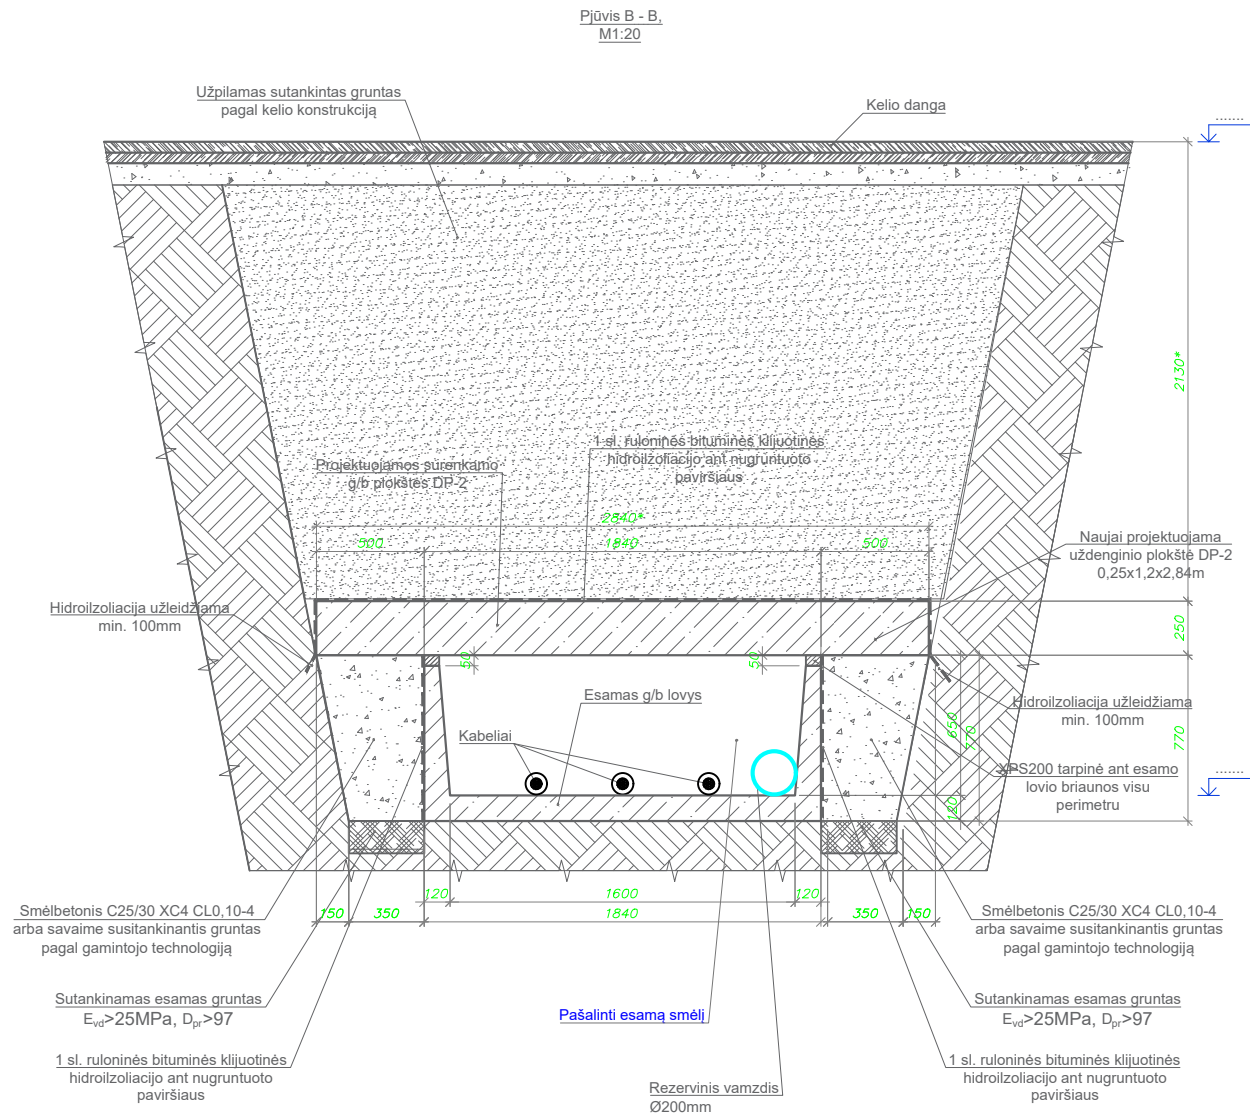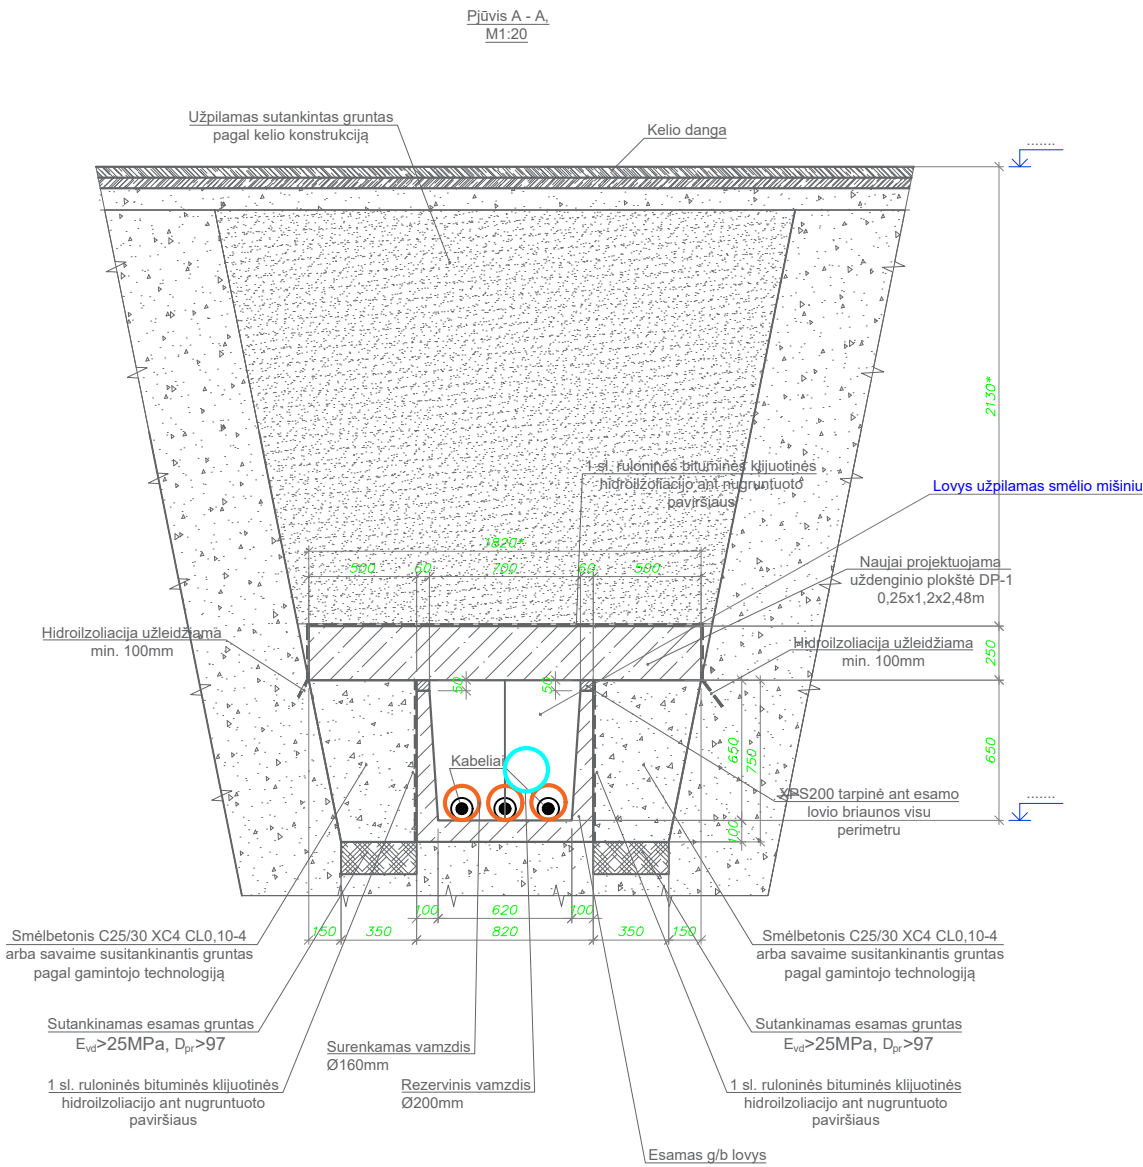


PASTABOS:

- Esamas g/b lovy atkasamas iki apačios altitudės, nepasikasant po ją.
- Esamos g/b lovio konstrukcijos nuvalomos ir nuplaunamos.
- Esamos lovių uždengimo g/b plokštės demontuojamos ir išvežamos į statybinių atliekų aikštelę.
- Ant esamo lovio konstrukcijos (vertikalių sienelių paviršių) gruntuoto pagrindo įrengiama 1 sl. bituminė ritininė klijuotinė hidroizoliacija.
- Ant esamo sutankinto grunto kanalo sienų pakraščiuose pilamas smėlbetonis arba sutankinto grunto pagalvė denginio plokštės atrėmimui.
- Esamo g/b lovio sienelių perimetru montuojama XPS200 tarpinė, naujai montuojamos plokštės nuosėdžių kompensavimui.
- Sumontuojamos DP-1 ir DP-2 plokštės. Plokštės DP-3 montuojamos ant ant kameros g/b sienų
- Plokščių storis 250mm, betono klasė C30/37 XC2 XA1.
- Plokštė armuojama -Ø20(išilginė), Ø12(skersinė) ž. 200/200 apatinėje zonoje. Viršutinės zonos armatūra simetriška apatinės zonos armatūrai.
- Ant sumontuotų plokščių konstrukcijos gruntuoto pagrindo įrengiama 1 sl. bituminė ritininė klijuotinė hidroizoliacija, užleidžiant pakraščiuose min. 100mm.
- Sumontuotos denginio plokštės užpilamos gruntu pagal kelio dangos konstrukciją.
- Plokštės montavimo ir kėlimo kėlimo išdėstymą, tipą, diametrą sprendžia plokščių Gamintojas.

0	2024		STATYBĄ LEIDŽIANČIAM DOKUMENTUI GAUTI		
LAIDA	IŠLEIDIMO DATA		LAIDOS STATUSAS, KEITIMO PRIEŽASTIS (JEI TAIKOMA)		
KVAL. PATV. DOK. NR.	 ID Vilnius		Statinio projekto pavadinimas VIEŠOSIOS ERDVĖS IR AUTOMOBILIŲ STOVĖJIMO AIKŠTELIŲ, TIES NAUGARDUKO G. 47, VILNIUJE, NAUJOS STATYBOS PROJEKTAS		
A1592	PV	Viktorija Bogdanovienė	Statinio numeris ir pavadinimas, dokumento pavadinimas KABELINIŲ KANALŲ PJŪVIAI SU NUMATOMAIS APSAUGOJIMO SPRENDINIAIS		Laida
	Inž.	Vaidas Kisielius			
13002	PDV SK	Nikolaj Moškov			0
16167	Inž.	Kęstutis Sakalauskas			
LT	Statytojas ir (arba) užsakovas Vilniaus miesto savivaldybė		Dokumento žymuo VP23-73-00-TP-KKA-B1		Lapas
					Lapų
				1	2

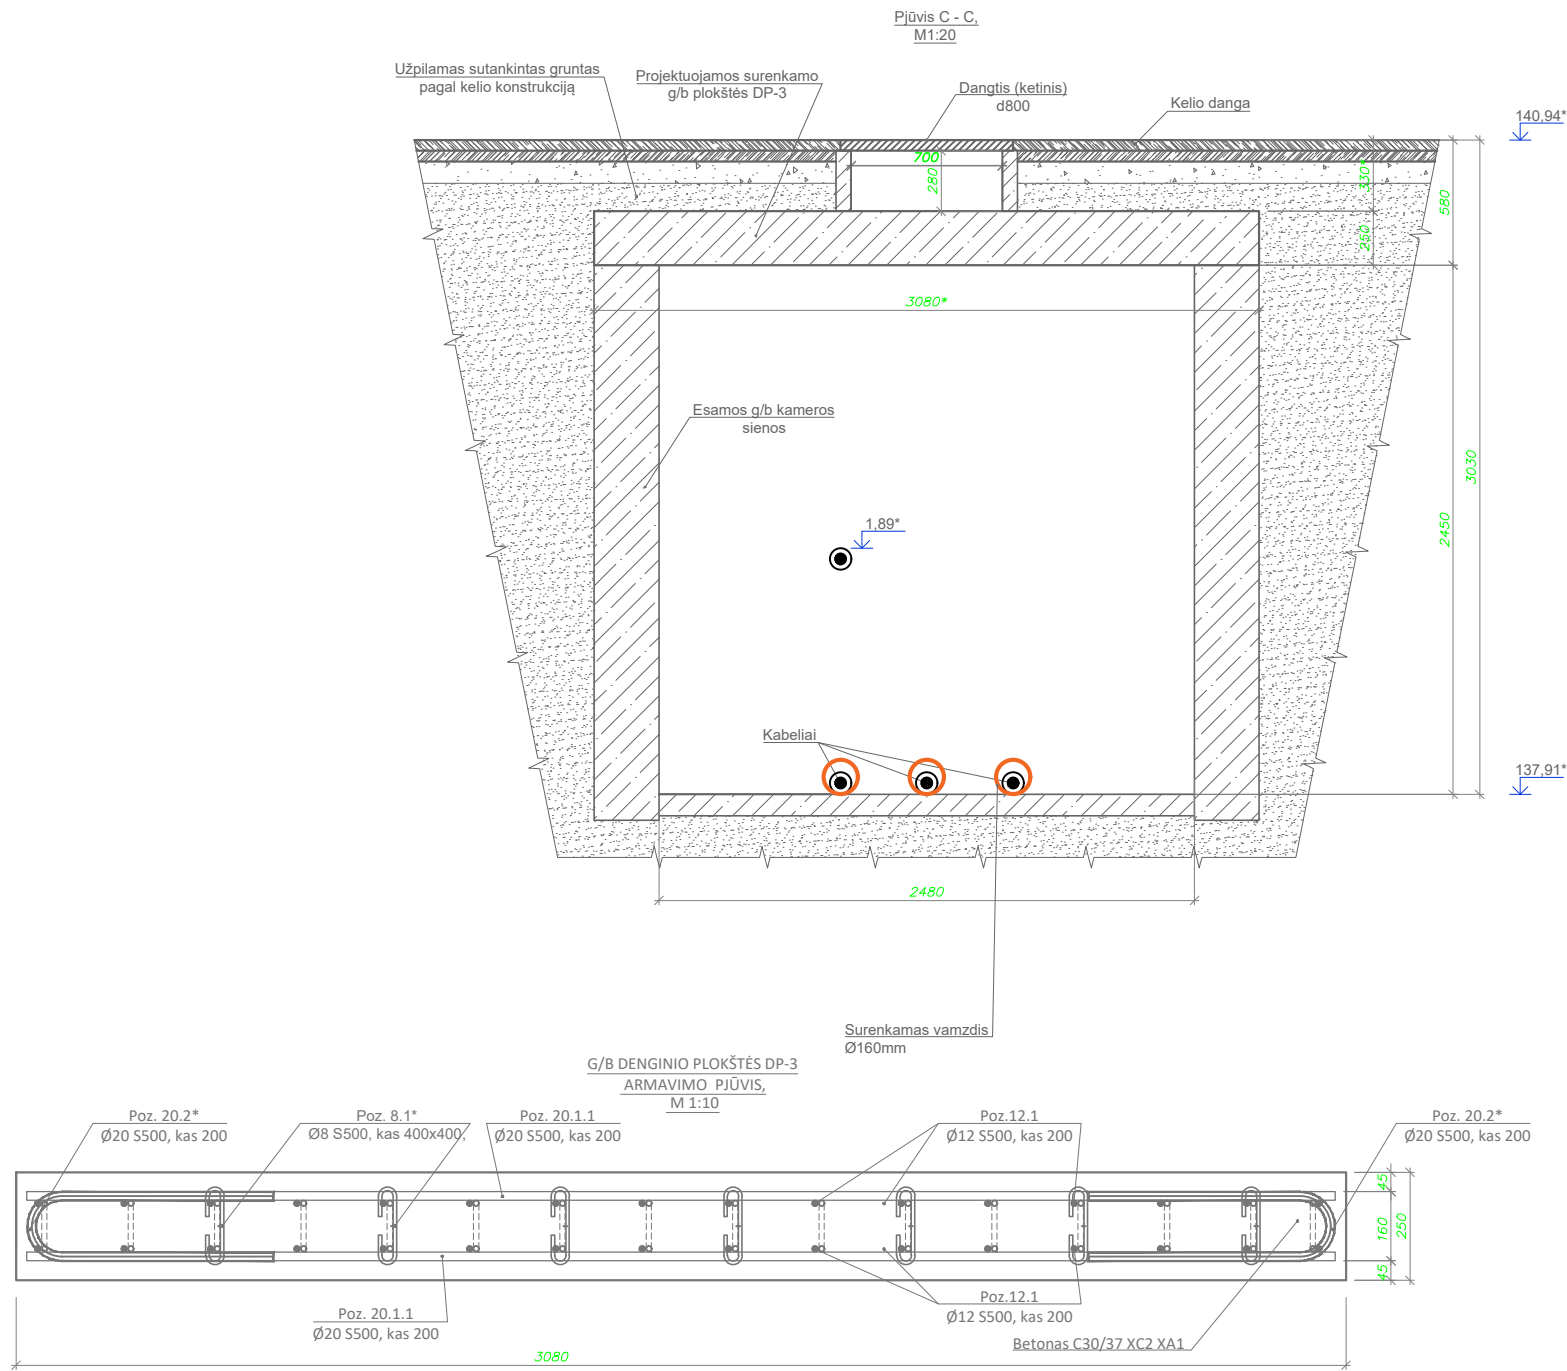

Armatūrinio plieno lankstiniai

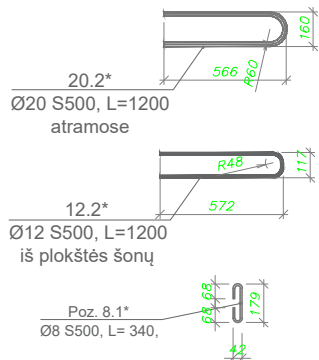

- PASTABOS:**
- Esamas g/b lovy's atkasamas iki apačios altitudės, nepasikasant po ja.
 - Esamos g/b lovio konstrukcijos nuvalomos ir nuplaunamos.
 - Esamos lovių uždengimo g/b plokštės demontuojamos ir išvežamos į statybinių atliekų aikštelę.
 - Ant esamo lovio konstrukcijos (vertikalių sienų paviršių) gruntuoto pagrindo įrengiama 1 sl. bituminė ritininė klijuotinė hidroizoliacija.
 - Ant esamo sutankinto grunto kanalo sienų pakraščiuose pilamas smėlbetonis arba sutankinto grunto pagalvė denginio plokštės atrėmimui.
 - Esamo g/b lovio sienų perimetru montuojama XPS200 tarpinė, naujai montuojamos plokštės nuosėdžių kompensavimui.
 - Sumontuojamos DP-1 ir DP-2 plokštės. Plokštės DP-3 montuojamos ant ant kameros g/b sienų
 - Plokščių storis 250mm, betono klasė C30/37 XC2 XA1.
 - Plokštė armuojama -Ø20(išilginė), Ø12(skersinė) ž. 200/200 apatinėje zonoje. Viršutinės zonos armatūra simetriška apatinės zonos armatūrai.
 - Ant sumontuotų plokščių konstrukcijos gruntuoto pagrindo įrengiama 1 sl. bituminė ritininė klijuotinė hidroizoliacija, užleidžiant pakraščiuose min. 100mm.
 - Sumontuotos denginio plokštės užpilamos gruntu pagal kelio dangos konstrukciją.
 - Plokštės montavimo ir kėlimo kilpų išdėstymą, tipą, diametrą sprendžia plokščių Gamintojas.

0	2024		STATYBĄ LEIDŽIANČIAM DOKUMENTUI GAUTI			
LAIDA	IŠLEIDIMO DATA		LAIDOS STATUSAS, KEITIMO PRIEŽASTIS (JEI TAIKOMA)			
KVAL. PATV. DOK. NR.			Statinio projekto pavadinimas VIEŠOSIOS ERDVĖS IR AUTOMOBILIŲ STOVĖJIMO AIKŠTELIŲ, TIES NAUGARDUKO G. 47, VILNIUJE, NAUJOS STATYBOS PROJEKTAS			
A1592	PV	Viktorija Bogdanovienė		Statinio numeris ir pavadinimas, dokumento pavadinimas		Laida
	Inž.	Vaidas Kisielius		KABELINIŲ KANALŲ PJŪVIAI SU NUMATOMAIS APSAUGOJIMO SPRENDINIAIS		0
13002	PDV SK	Nikolaj Moškov				
16167	Inž.	Kęstutis Sakalauskas				
LT	Statytojas ir (arba) užsakovas			Dokumento žymuo		Lapas
	Vilniaus miesto savivaldybė			VP23-73-00-TP-KKA-B1		Lapų
					2	2

SUVESTINIS SĄNAUDŲ KIEKIŲ ŽINIARAŠTIS

Poz., eil. Nr.	Pavadinimas ir techninės charakteristikos	Žymuo	Mato vnt.	Kiekis	Pastabos
	Demontuojami mažosios architektūros elementai				Žr. arch. dalyje
	1. 110kV apsauginio g/b kanalo remontas				
1.1.	Grunto virš ir šonų g/b kanalų ir virš kameros kasimas		m³	825	
1.2.	Vertikalios klijuotinės hidroizoliacijos 1 sl. įrengimas		m²	175	
1.3.	Esamų surenkamo g/b plokščių nuėmimas ir išvežimas (apie 15 km iki statybinių atliekų aikštelės		m³/ t	27,6/ 69	
1.4.	Grunto prie kanalo sienų tankinimas		m²	102	
1.5.	Atramų iš smėlbetonio C25/30 XC2 CL0,1-4		m³	73	
1.6.	Smėlio spec. mišinio iš kanalų iškasimas		m³	77,2	
1.7.	Monolit. g/b sienučių kanalų galuose įrengimas (2 vnt.)		m³/ kg	0,5/ 50	
1.8.	Tarpinių iš XPS200 kanalų sienučių viršaus perimetru		m³	1,5	
1.9.	Siauresnių kanalų vidaus užpildymas smėlio spec. mišiniu		m³	77,2	
1.10.	Uždengimo plokščių iš surenkamo g/b (stačiakampės ir figūrinės) 1,82x1,2x0,25(h) -59 vnt., -2,19m²x59= viso plotas 129,21m²; 2,84x1,2x0,25(h) -51 vnt., 3,41m²x51= viso plotas 173,91m²; 3,04x1,2x0,25(h)- 5vnt., 3,65m²x5= viso plotas 18,25m²; Viso plokščių -321,37m²		m³/ gminių svoris t	80/ 200	
1.11.	1 sl. klijuotinės horizontalios hidroizoliacijos įrengimas		m²	370	
1.12.	Landų sienučių iš surenkamo g/b žiedų (d=0,7; h=0,3) įrengimas			2	
1.13.	Užpylimas vietiniu smėliniu gruntu pasluoksniui sutankinant koef. k>0,95 iki kelio konstrukcijos apačios		m³ vnt.	670	
1.14.	Perteklinio iškasto grunto išvežimas 15km atstumu		m³	155	
	110 kV kabelio gyslų apgaubimas surenkamaisiais vamzdžiais, rezervinio vamzdžio tiesimas				
	Medžiagos				
1.1	Signalinė juosta		m	113	
1.2	Dviejų dalių surenkamasis vamzdis Ø 160 mm		m	213	
1.3	Plast. apsauginis vamzdis Ø 200 mm		m	71	
	Darbai				
1.1	Signalinės juostos tiesimas		m	113	
1.2	Esamos kabelio gyslos apsaugojimas surenkamuoju vamzdžiu d150mm		m	213	
1.3	Esamos ryšių kabelinės linijos atkasimas rankiniu būdu ir permontavimas žemės paviršiuje		m	113	

0	2023-12	Statybos leidimui			
LAIDA	DATA	LAIDOS STATUSAS, KEITIMO PRIEŽASTIS (JEI TAIKOMA)			
PROJEKTUOTOJAS		KVALIFIKACIJĄ PATVIRTINANČIO DOKUMENTO NR.	PARAŠAS	VARDAS, PAVARDĖ	
 ID Vilnius		A 1592	SPV	Viktorija Bogdanovienė	
		A 1894	SPDV	Viktorija Marija Čepaitienė	
		13002	PDV SK	Nikolaj Moškov	
		16167	Inž.	Kęstutis Sakalauskas	

Statinių konstrukcijos

TECHNINĖS SPECIFIKACIJOS

Turinys

1.	BENDRIEJI REIKALAVIMAI IR INSTRUKCIJOS.....	2
1.1.	INFORMACIJA APIE PROJEKTĄ.....	2
1.2.	ĮSTATYMAI, ĮSTATAI IR REIKALAVIMAI.....	2
1.3.	DOKUMENTŲ PIRMUMO EILĖS TVARKA.....	2
1.4.	TECHNINIO PROJEKTO KEITIMAS.....	3
1.5.	DARBO PROJEKTAS.....	3
1.6.	STATYBINIAI GAMINIAI, MEDŽIAGOS.....	3
1.7.	Gaminių ir medžiagų kokybės reikalavimai.....	4
1.7.1.	Gaminiai ir medžiagos, turintys nurodytą patvirt. tipą ir standartą, bei kokybės kontrolė.....	4
1.7.2.	Gaminių ir medžiagų atitikties nuorodos jų montavimo metu.....	4
1.7.3.	Įpakavimas, transportavimas, tarpinis saugojimas.....	4
1.7.4.	Gaminių ir medžiagų pristatymas.....	5
1.7.5.	Pristatymo patikrinimas.....	5
1.8.	Saugojimas aikštelėje.....	5
1.9.	STATYBOS ĮRANGA IR STATYBOS METODAI.....	5
1.10.	MATAVIMAI.....	5
1.11.	DARBŲ VYKDYMAS.....	6
1.12.	Bandymai ir pavyzdžiai.....	6
1.13.	Ataskaitos.....	7
1.14.	Apsauga.....	7
2.	Remontas (defektų taisymas).....	7
3.	ŽEMĖS darbai.....	7
3.1	Bendri reikalavimai.....	7
3.2	Grutinių vandenų pažeminimas.....	8
3.3	Grunto kasimas.....	8
4.	BETONO DARBAI.....	9
4.1	BENDROJI DALIS.....	9
4.2	MONOLITINIO BETONO IR GELŽBETONIO DARBAI.....	9
4.3	MEDŽIAGOS BETONO MIŠINIO GAMYBAI.....	9
4.4	ARMAVIMO DARBAI.....	10
4.5	Hidroizoliavimo darbų medžiagos ir technologija.....	11
5.	KABELIŲ APSAUGOS VAMZDŽIAI IR SIGNALINĖS JUOSTOS.....	13

1. BENDRIEJI REIKALAVIMAI IR INSTRUKCIJOS

1.1. INFORMACIJA APIE PROJEKTĄ

Statybos darbus vykdyti vadovaujantis darbo projektu.

1.2. ĮSTATYMAI, ĮSTATAI IR REIKALAVIMAI

Visos konstrukcijos, gaminiai ir medžiagos turi atitikti Lietuvos Respublikos ir Europos Sąjungos normų reikalavimus. Taip pat turi būti laikomasi Užsakovo reikalavimų.

Rangovas yra atsakingas už visų leidimų iš valdžios įstaigų ir kitų institucijų gavimą.

Visos konstrukcijos ir įranga turi būti sertifikuoti arba pripažinti tinkamais naudoti Lietuvoje nustatyta tvarka ir turėti atitikties įvertinimo dokumentą.

Rangovas privalo palaikyti ryšį su Lietuvos Respublikos kontroliuojančiomis institucijomis, užtikrinti jų kompetencijos srityje patikrinimus savo sąskaita bei ištaisyti trūkumus, kuriuos jie atras šių patikrinimų metu.

Rangovas turi vykdyti visus Lietuvos Respublikos normatyvinius reikalavimus ir taisykles, išleistas bet kurios valdžios įstaigos, kurios jurisdikcijoje yra statybos aikštelė.

Atsakingi darbai ir konstrukcijos, nurodyti techninėse specifikacijose, turi būti priimti techninės priežiūros inžinieriaus tai įforminant aktu, o baigtas statinys turi būti priimtas naudoti Lietuvos Respublikoje nustatyta tvarka.

Subrangovai. Jei Rangovas naudojasi Subrangovų paslaugomis, prieš pradėdamas konkretų darbą reikia gauti Užsakovo sutikimą. Rangovas pasirenkamus Subrangovus turi aptarti su Užsakovu ir gauti jo pritarimą.

1.3. DOKUMENTŲ PIRMUMO EILĖS TVARKA

Jei tarp brėžinių ir specifikacijų iškyla kokių nors skirtumų, svarbesne laikoma specifikacija. Jei iškyla skirtumų tarp brėžinių ir sąnaudų žiniaraščių svarbesniu laikomas brėžinys. Tačiau Rangovas turi atkreipti Užsakovo dėmesį į visus didesnius neatitikimus.

Jei kokių pakeitimų atsiranda nuostatuose, teisiniuose dokumentuose, standartuose ir t.t., svarbesniais laikomi specifikacijos ir brėžiniai. Tačiau Rangovas turi informuoti Užsakovą apie visus tokius

neatitikimus prieš nuspręsdamas imtis konkrečių veiksmų, ypač teisinių dokumentų, nuostatų ar standartų atžvilgiu.

1.4. TECHNINIO PROJEKTO KEITIMAS

Rangovas neturi teisės pats nukrypti nuo brėžinių ar specifikacijų, arba bendrai su priežiūros darbus vykdančiu Inžinieriumi ar projektuotoju daryti techninio projekto pakeitimus, atlikti papildomus darbus ar keisti statybines medžiagas. Tokį leidimą gali išduoti tik Užsakovo įgaliotas asmuo arba pats Užsakovas. Apie visus pakeitimus ir papildomus darbus reikia informuoti susirinkimo darbo objekte metu, dar nepradėjus tokių pakeitimų.

1.5. DARBO PROJEKTAS

Statybos darbai turi būti vykdomi pagal parengtą darbo projektą, tame tarpe bendriesiems statybos darbams.

Darbo projekto sudėtį ir detalumą nustato atitinkami reglamentai ir standartai.

Darbo projektų bendriesiems statybos darbams apimtis ir detalumas turi būti pakankami, kad pagal jų sprendimus būtų galima pagaminti statybos gaminius ir dirbinius, atlikti statybos darbus, pastatyti ir naudoti statinius, darbo projekte būtų įvykdyti techninio projekto projektiniai sprendimai ir techninių specifikacijų reikalavimai, privalomųjų dokumentų projektui rengti sąlygos, statinių esminiai reikalavimai, normatyvinių statybos dokumentų ir statybos specialieji reikalavimai.

Rengiant darbo projektą būtina:

- vadovautis statybos bendraisiais duomenimis, bei geologijos ir hidrogeologijos duomenimis;
- taikyti išvardintus statybos normatyvinius dokumentus.
- turi būti atlikti, patikslinamieji, pagrindinių konstrukcijų statiniai skaičiavimai pagal patikslintas techninėse specifikacijose pateiktas skaičiavimo schemas ir apkrovas, jei būtina jas patikslinant.

Brėžiniai ir kita dokumentacija turi būti ruošiami lietuvių kalba.

1.6. STATYBINIAI GAMINIAI, MEDŽIAGOS

Visi statybiniai gaminiai, medžiagos ir priedai turi atitikti nurodytus dokumentacijoje ir turi būti nenaudoti bei be defektų. Projekte gali būti naudojamos tik sertifikatais patvirtintos medžiagos.

Rangovas gali pakeisti žinomų firmų medžiagas panašių ar analogiškų parametrų bei kokybės produktais. Tačiau už panašumo patikrinimą atsako Rangovas. Užsakovo atstovai privalo aprobuoti tokius pokyčius, ypač reikia atsižvelgti į tokių medžiagų patvarumo parametrus.

Visas Užsakovo išlaidas už papildomą patikrinimą bei projektavimą keičiant medžiagas analogiškomis privalo padengti Rangovas.

Visos medžiagos ir gaminiai turi būti pateikti su:

- gamintojo rekvizitais, firmos atpažinimo ženklų;
- specifikacija;
- nuoroda ar skirta interjerui ar eksterjerui;
- spalvos nuoroda;
- įrenginio pagaminimo data.

Rangovas privalo pristatyti visiems pagrindiniams produktams užsakymo kodus ir kilmės vietą bei pavadinimą priežiūros, valymo bei pakeitimo tikslu.

1.7. Gaminų ir medžiagų kokybės reikalavimai

Visi gaminiai ir medžiagos turi atitikti specifikacijoje ir brėžiniuose nurodomus kokybės reikalavimus. Jų įpakavimai ar pristatymo dokumentai turi nurodyti jų kokybę arba tokia pati informacija turi būti nurodoma koku nors kitu būdu.

Specifikacijoje pateikiami bendrieji kokybės reikalavimai. Tokiu atveju, jei konkrečiai nebus nurodyta medžiaga, pvz. nenurodant medžiagos pavadinimo ar standarto, prieš ją perkant ji turės būti pateikiama Užsakovo patvirtinimui.

1.7.1. Gaminiai ir medžiagos, turintys nurodytą patvirtinimo tipą ir standartą, bei kokybės kontrolė

Jei reikalaujama, kad naudojami gaminiai ir medžiagos būtų nurodyto tipo ar standarto arba jie yra įtraukti į oficialią kokybės kontrolės procedūrą, jie turi turėti tipo patvirtinimo liudijimą, atitikimo standartui ar oficialų kokybės kontrolės patvirtinimą. Tipo patvirtinimo ir atitikimo standartui liudijimai negali būti atskiriami nuo produktų, o identifikacija turi būti visiškai aiški.

1.7.2. Gaminų ir medžiagų atitikties nuorodos jų montavimo metu

Galimi gaminų ir medžiagų atitikties nuorodų montavimo stadijos metu neturi būti uždengiami arba, jei negalima palikti jų matomais, turi būti lengvai ir visiškai atidengiami.

1.7.3. Įpakavimas, transportavimas, tarpinis saugojimas

Transportavimo ir tarpinio saugojimo metu visi gaminiai ir medžiagos turi būti deramai uždengti ir supakuoti. Ant kiekvieno paketo turi būti nurodytas jo turinys. Jei pristatomos prekės yra birios ir nepakuotos, numeris, rūšis ir kokybė turi būti nurodyti pristatymo pranešime.

1.7.4. Gaminių ir medžiagų pristatymas

Gaminių ir medžiagų pristatymą reikia koordinuoti pagal statybos darbų grafiką. Reikia vengti nereikalingo saugojimo statybos aikštelėje. Visi tiekiami gaminiai ir medžiagos turi būti su tinkamais dokumentais.

1.7.5. Pristatymo patikrinimas

Atvežtų prekių išvaizdą, galimus defektus ir žalą reikia patikrinti vizualiai. Prekių užsakovas yra atsakingas už pranešimų dėl galimos žalos ir defektų pateikimą. Visos pretenzijos turi būti pateikiamos prekių tiekėjui.

1.8. Saugojimas aikštelėje

Gaminiai ir statybinės medžiagos turi būti saugomi taip, kad nepablogėtų jų kokybė. Reikia laikytis kiekvienos medžiagos nurodytų saugojimo reikalavimų ir gamintojo pateiktų galiojančių nuorodų.

Statybos aikštelėje medžiagos turi būti laikomos tinkamose ir jei būtina, izoliuotose, sausose, šildomose ir tinkamai vėdinamose patalpose taip, kad kiekviena medžiaga būtų padėta teisingai ir lengvai patikrinama.

Medžiagos ir prekės, pažeistos ar kitaip sugadintos dėl veiklos statybos aikštelėje, turi būti pakeistos naujomis Rangovo sąskaita.

1.9. STAYBOS ĮRANGA IR STATYBOS METODAI

Visa įranga, technika ir statybos metodai turi tenkinti Lietuvos Respublikos darbo saugos reikalavimus.

Turi būti naudojami patikimi ir praktikoje patikrinti statybos metodai užtikrinantys aukštą darbų kokybę.

1.10. MATAVIMAI

Visi matavimai ir dydžiai turi būti nustatyti ir pažymėti taip, kad jais būtų lengva naudotis. Ašinės linijos ir altitudės turi būti pažymėtos stacionariai ant nekilnojamųjų konstrukcijų. Matavimų tikslumą reikia sutikrinti atliekant kryžminius matavimus arba matavimus atliekant iš naujo iš kitos stebėjimo padėties.

Aikštelėje laikomuose brėžiniuose turi būti nurodytos bazinės ir papildomos koordinatės, o taip pat jų išsidėstymas lyginant su oficialių koordinatinių padėtimi.

Rangovas turi laikytis visų pateiktų statybos paklaidų reikalavimų.

Rangovas privalo įvertinti paklaidų susikaupimo galimybę ir užtikrinti, kad jos nebūtų besisumuojančios tik į vieną pusę.

Rangovas yra atsakingas už statybinių medžiagų paklaidų suderinamumo laikymąsi.

Statybos darbuose reikia laikytis Lietuvoje galiojančių matavimo normatyvų.

1.11. DARBŲ VYKDYMAS

Visi darbai turi būti atliekami taikant bendrai naudojamus ir pageidautinus darbo metodus, patyrusią ir tinkamą darbo jėgą.

Jei Rangovas nori panaudoti metodą, kuris nukrypsta nuo dokumentacijoje pateikto metodo, Rangovas turi prašyti leidimo iš Užsakovo ir Projektuotojo. Darbo metodo pakeitimo patvirtinimas jokių lygiu nesumažina Rangovo atsakomybės.

Bet kokį perprojektavimą dėl metodo pakeitimo privalo kompensuoti Rangovas.

Rangovas privalo savo iniciatyva informuoti Užsakovą apie įvairių etapų darbų eigą ir tiekiamų gaminių bei medžiagų kokybę, kad Užsakovas gerai žinotų apie tai, kokie darbai vyksta objekte ir pasitikėtų statybų darbais ir medžiagomis bei gaminiais, kurių negalės pamatyti. Tačiau toks dalinis atsiskaitymas už darbų eigą neatleidžia Rangovo nuo jo galutinės atsakomybės.

1.12. Bandymai ir pavyzdžiai

Užsakovo reikalavimu Rangovas privalo savo sąskaita atlikti konstrukcijų ir medžiagų bandymus ir pateikti jų rezultatus Užsakovui įmanomai greitesniu laiku.

Sėkmingam patikrinimui svarbu, kad prieš pradedant bandymus būtų atsižvelgta į tokius dalykus:

- šalių susitartas bandymo laikas, vieta ir būdas,
- turi būti užtikrinamas prieėjimas prie visų bandomų vietų,
- bandymams turi būti prieinami visi reikalingi dokumentai, įrankiai ir įrengimai.

Bandymų ir pavyzdžių aprobavimo būdai turi būti suderinti su Užsakovu.

Bandymai

Turi būti atlikti visi sąlygose, normose ir Lietuvos Respublikos standartuose numatyti tyrimai.

Rezultatai turi būti laikomi aikštelėje ir vėliau pristatomi suinteresuotoms šalims susipažinimui.

Tokiu atveju, jei bandymo rezultatai yra blogesni, negu nurodyta reikalavimuose, Rangovas nedelsdamas privalo informuoti visas suinteresuotas šalis. Jei rezultatai nepatenkinami konstrukcijų ar kurio nors kito materialaus turto saugumo faktorių atžvilgiu, kurie turi esminę svarbą darbo rezultatams, Rangovas privalo nedelsdamas apie tai informuoti suinteresuotas šalis ir organizuoti susitikimą sprendimų priėmimui dėl būsimų darbų organizavimo. Jei būtina, reikia imtis saugumo priemonių, siekiant išvengti bet kokios žalos ir pavojaus. Bet kokio bandymo rezultatų slėpimas yra sunkinanti aplinkybė.

Gaminių ir medžiagų pavyzdžiai

Konkrečiai specifikacijoje nurodytų gaminių ir medžiagų pavyzdžiai turi būti pateikti Užsakovui iki darbų pradžios patvirtinimui gauti.

Nuolatiniam sulyginimui su galutiniais produktais naudojami pavyzdžiai turi būti laikomi iki pat darbų užbaigimo.

Atliktini ar pateiktini pavyzdžiai yra nurodyti specifikacijoje.

1.13. Ataskaitos

Visi klausimai, turintys įtakos darbams, turi būti aptarti prieš darbų pradžią. Darbo planai, įskaitant darbų saugos ir priešgaisrinės apsaugos priemones turi būti paruošti iš anksto, įregistruoti dokumentuose, jų turi būti laikomasi, jie turi būti tikrinami ir atitinkamai pagal juos turi būti atsiskaitoma pagal Rangovo pateiktą Užsakovui ir jo patvirtintą kokybės užtikrinimo sistemą.

Montavimo metodai ir darbo sąlygos

Visi darbai turi būti atliekami pagal dokumentacijoje ir gamintojo pateiktas instrukcijas bei taikant tinkamus darbo metodus, o taip pat pagal naudingą gamybinę patirtį.

Darbo sąlygos ir kiti faktoriai, turintys įtakos darbų įvykdymui, turi būti numatyti iš anksto.

1.14. Apsauga

Nebaigtos ir užbaigtos statinių dalys turi būti saugomos nuo apgadinimų tolimesnių darbų metu. Turi būti saugoma nuo mechaninio poveikio, nuo purvo, korozijos, lietaus, drėgmės, sniego, ledo, užšalimo, per didelės kaitros ir per greito džiūvimo.

2. Remontas (defektų taisymas)

Jei nenurodyta kitaip, visos angos, įdubimai ir panašūs paviršiai turi būti užlyginami ir apdailinami. Paviršių savybės ir išvaizda turi būti identiška supantiems paviršiams. Kur jungiasi dvi dalys, jungčių stiprumas ir išvaizda turi atitikti jiems nurodytus reikalavimus.

Remontas leidžiamas tais atvejais, kur tokia procedūra nesusilpnins konstrukcijos ar nepablogins išvaizdos. Remontą reikia riboti iki minimumo ir nedaryti iš anksto nepatikrinus tokio užtaisymo masto ir metodo. Jei remonto kiekis ar mastas pasirodo ypatingai didelis ar konstrukcija nepatenkina nurodytų reikalavimų, Rangovas privalo perstatyti tokias konstrukcijas savo sąskaita pagal numatytą laiko grafiką.

Jei remontuotina zona pagaminta iš profilinių dalių, pvz. plytų, lentų ir pan., pažeista dalis turi būti pakeičiama nauja. Jei suremontuota zona turi būti dažoma. Dažoma turi būti atlikta visa supanti aplinka.

3. ŽEMĖS darbai

3.1 Bendri reikalavimai

Žemės darbai yra statybos darbų rūšis, kai statybos reikmėms kasama natūrali žemė, pilama atvežtinė žemė ar atliekami požeminiai darbai. Žemės darbai vykdomi prisilaikant STR 1.07.02:2005.

Įmonė, vykdydama žemės darbus, vadovaujasi normatyviniais dokumentais STR1.01.05:2007“, STR 1.08.02:2002 “Statybos darbai” ir STR 1.07.02:2005 “Žemės darbai”.

3.2 Grutinių vandenų pažeminimas

Jeigu statybos darbai vykdomi žemiau gruntinio vandens horizonto, turi būti pažemintas jo lygis drenažu, arba kitais būdais. Esant molingiems gruntams, į pamatų duobes patenkančią vandenį surinkti ir pašalinti siurbliu arba nuvesti į atitinkamą kanalizacijos sistemą. Turi būti numatytos priemonės, kad paviršinis vanduo nepritekėtų į pamatų duobę.

3.3 Grunto kasimas

Jeigu nurodytame galutiniame iškasimo gylyje randamas netinkamas gruntas, rangovas turi nedelsdamas apie tai pranešti statybos techninei priežiūrai ir gauti nurodymus tolimesniam darbų vykdymui.

Statinių duobės ir tranšėjos iškasamos, jose atliekami darbai ir vėl užpilamos per kuo trumpesnį laiką, kad neirtų natūrali grunto struktūra, neslinktų šlaitai ir nesumažėtų dugno stiprumas. Pamatų duobių ir tranšėjų šlaitai įrengiami atsižvelgiant į gruntų savybes bei duobės gylį.

Kasant natūralaus drėgnumo gruntą, kai gruntinis vanduo yra giliai, vertikalios tranšėjas galima kasti jų neramstant:

- smėlio ir žvyro gruntuose – iki 1,0 m gylio;
- priesmėlio ir priemolio gruntuose – iki 1,25 m gylio;
- molio gruntuose – iki 1,50 m gylio;
- ypač tankiuose molio gruntuose – iki 2,0 m gylio;

4. BETONO DARBAI

4.1 BENDROJI DALIS

Šis skyrius apima pagrindinius reikalavimus statiniuose numatytų betono ir gelžbetonio konstrukcijų betonui, armatūros plienui, betono gamybai, betonavimo ir armavimo darbams, medžiagų ir darbų kokybės kontrolei.

Konstrukcijų įrengimas turi būti atliekamas pagal darbo brėžiniuose pateiktus sprendimus ir techninių specifikacijų reikalavimus.

Betono darbams naudojamas betonas turi atitikti LST EN 206-1 ir techninių specifikacijų bei brėžinių reikalavimus. Turi būti naudojamas tik šviežias betonas. Pradėjęs stingti betonas ar skiedinys negali būti naudojami. Betonas konstrukcijose turi būti suklotas ir sutankintas taip, kad atitiktų visus techninėse specifikacijose išdėstytus reikalavimus.

Betono stiprio gniuždymui bei aplinkos poveikio klasės kiekvienai konstrukcijai nurodytos brėžiniuose. Reikiamas betono klojimo markės pasirenka rangovas priklausomai nuo betonavimo būdo.

Bet kuriam elementui betonuoti turi būti naudojami tokie klojiniai, kad kiekviena išbetonuota konstrukcija atitiktų jai keliamus kokybės reikalavimus, tokius kaip matmenų tikslumas ir betono paviršiaus kokybė.

4.2 MONOLITINIO BETONO IR GELŽBETONIO DARBAI

Monolitinio betono darbai susideda iš:

- g/b pamatų betonavimo ir atraminių sienučių betonavimo;

Matomų betono paviršių kategorija – A3; nematomų – A7 (žiūr. poskyrį “betono paviršių klasifikacija”).

4.3 MEDŽIAGOS BETONO MIŠINIO GAMYBAI

BENDROJI DALIS

Betono mišinio sudėtis ir komponentai (cementas, užpildai ir kitos medžiagos) turi atitikti visas mišinio ir sukietėjusio betono savybes (plastiškumą, tankį, stiprį, ilgaamžiškumą, armatūros apsaugą nuo korozijos).

CEMENTAS

Betono gamybai turi būti naudojamas portlandcementas, atitinkantis LST EN 197-1:2011 reikalavimus. rekomenduojama naudoti ne mažesnės kaip 42,5n stiprumo klasės cementą.

UŽPILDAI

Naudojami užpildai turi atitikti EN 12620 reikalavimus.

Didžiausias užpildo dalelių skersmuo neturi viršyti:

- vieno ketvirtadalio mažiausio konstrukcijos matmens;
- atstumų tarp armatūros strypų minus 5 mm;
- 1,3 karto apsauginio betono sluoksnio storio.

MAIŠYMO VANDUO

Vanduo betono mišiniui ruošti ir betonui laistyti turi būti švarus, be žalingų, normalų betono kietėjimą stabdančių priemaišų (rūgščių, sulfatų, riebalų, druskų, geležies nuosėdų, kenksmingų priemaišų ir pan.). jame gali būti ne daugiau kaip 5000 mg/l įvairių ištirpusių druskų, iš jų sulfatų - ne daugiau kaip 500 mg/l.

Prieš pradėdant betono gamybą rangovas turi pateikti techninės priežiūros inžinieriui pilną vandens analizės ataskaitą.

Vandens tinkamumas nustatomas pagal LST EN 1008:2005.

PRIEDAI

Betono mišinių technologinių ir eksploatacinių savybių pagerinimui naudojami cheminiai priedai turi būti aprobuoti techninės priežiūros inžinieriaus. Naudojami priedai turi LST EN 12620:2013 ir LST EN 12878:2014.

ŠVIEŽIAS BETONO MIŠINYS

Betono mišiniai turi atitikti LST EN 206:2014 reikalavimus.

Betono mišinio sudėtis ir komponentai (cementas, užpildai ir kitos medžiagos) turi atitikti visas mišinio ir sukiestėjusio betono savybes (plastiškumą, tankį, stiprį, ilgaamžiškumą, armatūros apsaugą nuo korozijos). sudėtis turi būti tokia, kad mišinys nesisluoksniuotų, neatsiskirtų cementinis pienas.

4.4 ARMAVIMO DARBAI

ARMATŪRINIS PLIENAS

Visos betono armavimui naudojamo armatūrinio plieno savybės turi atitikti LST EN ISO 15630-1:2011 Betoninių ir gelžbetoninių konstrukcijų projektavimas reikalavimus.

4.5 Hidroizoliavimo darbų medžiagos ir technologija

Medžiagos

Statybinių konstrukcijų hidroizoliacijai naudojamos tokios medžiagos:

- bitumo skiediniai gruntui (kietų medžiagų 30-50 %);
- bitumo emulsijos gruntui (kietų rišiklių >30 %); bitumo skiediniai su užpildu (užpildo 25-40 %);
- bitumas ritininėms medžiagoms klijuoti ir tepamosioms dangoms (tirpių rišiklių >99 %);
- bitumas su užpildu ritininėms medžiagoms klijuoti ir tepamosioms dangoms (tirpių rišiklių >50 %);
- bituminis skiedinys šaltai tepamoms tepamosioms dangoms (tirpių rišiklių >55 %); bituminis skiedinys su užpildu šaltai tepamoms tepamosioms dangoms (tirpių rišiklių >30-50 %, užpildo - 25-40 %);
- bitumo emulsijos šaltai tepamoms tepamosioms dangoms (tirpių rišiklių >30 %, užpildų <20 %);
- asfalto mastika, vartojama karštai (tirpių rišiklių 13-22 %, užpildų >25 % smėlio <75 %);
- bituminės ritininės hidroizoliacinės medžiagos;
- sintetinės izoliacinės medžiagos (plėvelės) - poliizobutileno (PIB), polivinilchlorido (PVC), polietileno (PE), etilenkoopolimerų-bitumo juostos (ECB);
- purškiamos, tepamos – išsiskverbiančios.

Visos požeminio statinio konstrukcijos turi būti apsaugotos nuo drėgmės įrengiant hidroizoliaciją.

Paviršiaus paruošimas

Prieš atliekant hidroizoliavimo darbus, statybinių konstrukcijų sandūros ir plyšiai turi būti užtaisyti, nuo jų nuvalytos dulkės ir paviršius gruntuotas.

Kai hidroizoliacijai naudojamos bituminės medžiagos, gruntuojama bitumo emulsija arba bitumo skiediniu. Izoliacijai taikant cemento pagrindu paruoštas glaistomąsias dangas, gruntuojama vandens pagrindu paruoštais gruntais. Hidroizoliacijai taikant sintetinių plėvelių medžiagas, gruntavimui naudojami bituminiai gruntais, išskyrus tuos atvejus, kai sintetinė medžiaga yra priešiška bitumui (bitumą atstumia). Tuo atveju naudojami gruntais, nurodyti plėvelių gamintojų instrukcijose.

Izoliuojant betonines statybines konstrukcijas jų drėgnis prieš gruntavimą turi būti ne didesnis kaip 4 %. Kai gruntuojama vandeniu skiedžiamais gruntais - gruntuojamo paviršiaus drėgnis neregamentuojamas tik ant gruntuojamo paviršiaus negali būti lašelių pavidalo drėgmės.

Metalo konstrukcijų bei metalinių vamzdžių paviršiai turi būti nuvalyti nuo rūdžių.

Sumontuoti metaliniai vamzdynai ir įrenginiai gruntuojami ir izoliuojami tik projektinėje padėtyje. Kai montuojamų vamzdžių bei įrenginių atskirų dalių šilumos izoliacija daroma projektinėje padėtyje, tos vietos gruntuojamos ir izoliuojamos prieš pastatant į projektinę padėtį.

Reikalavimai pagrindo paruošimo darbams pateikti lentelėje.

Hidroizoliacija, naudojant tepamąsias ir glaistomąsias medžiagas

Tepamosios hidroizoliacijos iš bituminių medžiagų gali būti padaromos šaltu arba karštu būdais. Kai hidroizoliacija yra kelių sluoksnių, prie rengiant antrą bei kitus izoliacijos sluoksnius, prieš tai įrengtas sluoksnis turi būti išdžiūvęs.

Tepamosios hidroizoliacijos šaltuoju būdu padaromos teptukų, voleliu, užpurškiamos, o glaistomosios - mentele.

Rengiant hidroizoliacija karštuoju būdu, naudojamos bituminės medžiagos pašildomos tiek, kad jų klampis būtų patogus tepti ar glaistyti. Tepant bei glaistant karštuoju būdu naudojami tie patys įrankiai kaip ir tepant bei glaistant šaltuoju būdu.

Kiekvienas hidroizoliacijos sluoksnis turi būti vientisas ir vienodo storio.

Hidroizoliacija, naudojant ritinines bitumines medžiagas

Ritininės medžiagos prieš klijavimą sukarpos ir išdėstomos užtikrinant reikiamą persidengimą.

Dangos, kurių klijuojamasis sluoksnis užteptas gamykloje, klijuojamos ant gruntuoto pagrindo, išlydžius arba praskiedus klijuojamąjį ritininės medžiagos sluoksnį (nenaudojant papildomų klijuojamųjų medžiagų). Klijuojamasis sluoksnis išlydomas 140-160°C temperatūroje. Medžiaga klijuojama tuoj pat išsilydžius klijuojamajam sluoksniui.

Dangos iš bituminių ritminių medžiagų, neturinčių gamyklinio klijuojamojo sluoksnio, klijuojamos bitumo mastika. Ji vientisu sluoksniu užtepama ant visiškai išdžiūvusio pagrindo (arba jau užklijuoto hidroizoliacijos sluoksnio, jei danga kelių sluoksnių). Karštosios klijuojamosios mastikos užtepamos prieš pat ritininių medžiagų klijavimą o šaltosios - iš anksto (su pertrauka, užtikrinančia geriausią prisiklijavimą).

Ritininės medžiagos klijuojamos pradedant nuo žemesnių vietų. Klijuojant ritinines medžiagas pagal plotį turi būti perdengiamos 100 mm.

Temperatūrinės ir sėdimo siūlės prieš klijuojant pagrindines izoliacijos juostas perdengiamos 15 cm pločio ritininės medžiagos juostelėmis, priklijuojamomis tik iš vienos siūlės pusės.

Hidroizoliacija, naudojant sintetines medžiagas

Izoliuojant sintetinėmis (PIB, PVC, ECB, PE) hidroizoliacinėmis medžiagomis paviršiai gruntuojami specialiais, gamintojų instrukcijose nurodytais gruntais.

"Nepriešiškos" bitumui sintetinės medžiagos gali būti klijuojamos pagal tas pačias taisykles kaip ir bituminės ritininės medžiagos. Jei nurodyta projekte tokios medžiagos klijuojamos taškiniu būdu, arba klojamos priklijuojant. Bitumui "priešiškos" sintetinės medžiagos (kai kurios PVC rūšys) ant horizontalių paviršių klojamos laisvai, ant vertikalų bei pasvirusių paviršių - tvirtinamos mechaniniais būdais.

Atskiros sintetinių medžiagų juostos tarpusavyje jungiamos suvirinant, užleidžiant vieną juostą ant kitos ne mažiau kaip nurodo gamintojų instrukcijos. Bitumui "nepriešišką" medžiagų juostos gali būti klijuojamos bitumine mastika statybos vietoje, darant ne mažesnę kaip 10 cm pločio siūlę.

5. KABEŲ APSAUGOS VAMZDŽIAI IR SIGNALINĖS JUOSTOS

STANDARTINIAI TECHNINIAI REIKALAVIMAI 330-110 kV ĮTAMPOS KABEŲ LINIJŲ APSAUGINIAMS VAMZDŽIAMS / STANDARD TECHNICAL REQUIREMENTS FOR 330-110 kV VOLTAGE RANGE CABLE LINES PROTECTIVE PIPES

Eil. Nr. / Seq. No.	Įrenginio, įrangos, gaminio ar medžiagos reikalaujamas parametras, funkcija, išpildymas ar savybė / Device, equipment, product or material required parameter, function, implementation or feature	Kiekis (mato vnt.), reikalaujama parametro (mato vnt.) ar funkcijos reikšmė, išpildymas ar savybė / Amount (measuring unit), required parameter (measuring unit) or function value, implementation or feature	Siūlomo įrenginio, įrangos, gaminio ar medžiagos atitikimo reikalavimams patvirtinimas / Eligibility confirmation of the proposed device, equipment, product or material		
			Atitikimą patvirtinanti parametro (mato vnt.) ar funkcijos reikšmė, išpildymas ar savybė / Parameter, function, implementation or feature confirming the compliance	Nuoroda į Rangovo pasiūlymo dokumentus / Link to Supplier's proposal documents	
				Priedo pavadinimas ar Nr. / Annex name or No.	Psl. Nr. / Pg. No
	330-110 kV įtampos kabelių linijų apsauginiai vamzdžiai / 330-110 kV voltage range cable lines protective pipes		Tiekiamas kiekis / Quantity supplied		
			Įrenginio ir pavaros žymėjimas / Device and gear marking		
			Gamintojas / Manufacturer		
			Pagaminimo šalis / Country of production		
1.	Standartai: / Standards:				
1.1	Gamintojo kokybės vadybos sistema turi būti įvertinta sertifikatu / The manufacturer's quality management system shall be evaluated by certificate	ISO 9001 ^{b)}			
1.2	Charakteristikos turi atitikti ir bandymai turi atitikti standarto reikalavimus / Characteristics and tests of the outside and underground mounting protective conduits shall meet requirements of the standard	LST EN 61386-24 ^{a)}			
2.	Aplinkos sąlygos: / Ambient conditions:				
2.1	Montavimo aplinka / Mounting environment	Žemėje ir lauke ^{a)} / Underground and outside ^{a)}			
2.2	Maksimali eksploatavimo aplinkos temperatūra ne žemesnė kaip ¹⁾ / Highest operating ambient temperature not lower than ¹⁾ , (t _{max.}) °C	+90 ^{a)}			

Eil. Nr. / Seq. No.	Įrenginio, įrangos, gaminio ar medžiagos reikalaujamas parametras, funkcija, išpildymas ar savybė / Device, equipment, product or material required parameter, function, implementation or feature	Kiekis (mato vnt.), reikalaujama parametro (mato vnt.) ar funkcijos reikšmė, išpildymas ar savybė / Amount (measuring unit), required parameter (measuring unit) or function value, implementation or feature	Siūlomo įrenginio, įrangos, gaminio ar medžiagos atitikimo reikalavimams patvirtinimas / Eligibility confirmation of the proposed device, equipment, product or material		
			Atitikimą patvirtinanti parametro (mato vnt.) ar funkcijos reikšmė, išpildymas ar savybė / Parameter, function, implementation or feature confirming the compliance	Nuoroda į Rangovo pasiūlymo dokumentus / Link to Supplier's proposal documents	
2.3	Minimali eksploatavimo aplinkos temperatūra ne aukštesnė kaip ^{1) 2)} / Lowest operating ambient temperature not higher than ^{1) 2)} , (t _{min.}) °C	-40 ^{a)}			
2.4	Minimali eksploatavimo aplinkos temperatūra ne aukštesnė kaip ^{1) 3)} / Lowest operating ambient temperature not higher than ^{1) 3)} , (t _{min.}) °C	-25 ^{a)}			
3.	Elektromechaninės charakteristikos: / Electromechanical characteristics:				
3.1	Apsauginio vamzdžio medžiaga ^{1) 4)} / Material of protective conduits ^{1) 4)}	Polietilenas (PE), aukšto tankio polietilenas (HDPE) ir/arba polipropilenas (PP) ^{a)} / Polyethylene (PE), high density polyethylene (HDPE) and/or polypropylene (PP) ^{a)}			
3.2	Apsauginio vamzdžio išorinės sienelės paviršius / Outer wall surface of protective conduits	Lygus arba gofruotas ^{a)} / Smooth or corrugated ^{a)}			
3.3	Apsauginio vamzdžio vidinės sienelės paviršius / Inner wall surface of protective conduits	Lygus ^{a)} / Smooth ^{a)}			
3.4	Išorinės sienelės paviršiaus spalva ²⁾ / Color of outer wall surface ²⁾	Raudona (RAL 3020) ^{a)} / Red (RAL 3020) ^{a)}			
3.5	Išorinės sienelės paviršiaus spalva ³⁾ / Color of outer wall surface ³⁾	Juoda (RAL 9005) arba pilka (RAL 7035) ^{a)} / Black (RAL 9005) or grey (RAL 7035) ^{a)}			
3.6	Medžiagos atsparumas ultravioletiniams spinduliams ³⁾ / UV resistance of material ³⁾ , kLy	≥ 200 ^{a)}			

Eil. Nr. / Seq. No.	Įrenginio, įrangos, gaminio ar medžiagos reikalaujamas parametras, funkcija, išpildymas ar savybė / Device, equipment, product or material required parameter, function, implementation or feature	Kiekis (mato vnt.), reikalaujama parametro (mato vnt.) ar funkcijos reikšmė, išpildymas ar savybė / Amount (measuring unit), required parameter (measuring unit) or function value, implementation or feature	Siūlomo įrenginio, įrangos, gaminio ar medžiagos atitikimo reikalavimams patvirtinimas / Eligibility confirmation of the proposed device, equipment, product or material		
			Atitikimą patvirtinanti parametro (mato vnt.) ar funkcijos reikšmė, išpildymas ar savybė / Parameter, function, implementation or feature confirming the compliance	Nuoroda į Rangovo pasiūlymo dokumentus / Link to Supplier's proposal documents	
3.7	Atsparumas smūgiams pagal LST EN 61386-24 ¹⁾ / Resistance to impact according LST EN 61386-24 ¹⁾	Normalus ^{a)} / Normal ^{a)}			
3.8	Minimalus vamzdžio išorinis skersmuo ¹⁾ / Minimum outside diameter of the pipe ¹⁾ , mm	1. ≥ 160 ^{a)} 2. ≥ 200 ^{a)}			
3.9	Atsparumas gniuždymui ^{1) 2)} / Resistance to compression ¹⁾ ²⁾ , N	≥ 1250 ^{c)}			
3.10	Atsparumas gniuždymui ^{1) 3)} / Resistance to compression ¹⁾ ³⁾ , N	≥ 750 ^{c)}			
3.11	Maksimali leidžiama tempimo jėga prie +20°C ^{1) 5)} / Maximum allowed tensile force at +20°C ^{1) 5)} , kN (išorinis vamzdžio diametras / outside diameter of the pipe, mm)	1. $\geq 44,9$ (160) ^{c)} 2. $\geq 70,3$ (200) ^{c)}			
3.12	Šiluminis laidumas ¹⁾ / Thermal conductivity ¹⁾ , W/(m·K)	$\geq 0,2$ ^{a)}			

Pastabos:

Gamintojas gali vadovautis standartais ir sertifikatais lygiaverčiais šiuose reikalavimuose nurodytiems IEC, ISO ir EN standartams / The manufacturer may follow the standards and certificates equivalent to IEC, ISO and EN standards specified in these requirements.

¹⁾ Techniniame projekte dydžių reikšmės gali būti koreguojamos, tačiau tik griežtinant reikalavimus / Values can be adjusted in a process of a design but only to more severe conditions.

²⁾ Reikalavimas taikomas vamzdžiams montuojamiems po žeme / The requirement applies to pipes laying underground.

³⁾ Reikalavimas taikomas vamzdžiams montuojamiems virš žemės paviršiaus / The requirement applies to pipes laying above the ground surface.

⁴⁾ Susikirtimo vietose su gatvėmis (keliais) kabeliai turi būti tiesiami aukšto tankio polietileno (HDPE) vamzdžiuose, sankirtų su geležinkelių keliais vietose kabeliai turi būti klojami aukšto tankio polietileno (HDPE) vamzdžiuose įvertuose į metalinį dėklą / On the intersections with the streets (roads) cables must be laid in high-density polyethylene (HDPE) pipes, on the intersections with railways cables should be laid in high density polyethylene (HDPE) pipes which are laid in the metal tray.

⁵⁾ Reikalavimas taikomas vamzdžiams montuojamiems horizontalaus kryptinio gręžimo būdu / The requirement applies to pipes mounted horizontal directional drilling method.

Rangovo teikiama dokumentacija reikalaujamo parametro atitikimo pagrindimui: / Documentation provided by the contractor to justify required parameter of the equipment:

a) - Įrenginio gamintojo katalogo ir/ar techninių parametrų suvestinės, ir/ar brėžinio kopija / Copy of the equipment manufacturer catalogue and/or summary of technical parameters, and/or drawing of the equipment.

b) - Sertifikato kopija / Copy of the certificate.

c) - Gamyklinių bandymų protokolo kopija / Copy of the factory test protocol.

KABELIŲ SIGNALINĖS JUOSTOS. TECHNINIAI REIKALAVIMAI

Eil. Nr.	Techniniai parametrai ir reikalavimai	Dydis, sąlyga
1.	Standartas	ISO 6383-2
2.	Pateikti	Gamintojo atitikties deklaracija
3.	Juostos medžiaga	LDPE polietilenas
4.	Spalva	Geltona
5.	Skirta naudoti	Žemėje, atspari šarmams
6.	Aplinkos temperatūra	– 35 ... +35 °C
7.	Pakavimo kiekis	≥ 50 m
8.	Juostos storis	≥ 0,05 mm
9.	Juostos plotis	• 310 mm;
10.	Ant juostos turi būti juodos spalvos užrašas:	„Kabelis“ Teksto šriftas „Arial“. Šrifto dydis: • 310 mm juostai 290 mm . Atstumas nuo kraštinių iki užrašo ne mažesnis kaip 10 mm.
11.	Tarnavimo laikas	≥ 40 metai
12.	Garantinis laikas	≥ 5 metai
13.	Plėšiamasis stipris (Elmendorf Tear Resistance ISO 6383-2:1983 Elmendorf method).	Išilgine kryptimi >750 mN; Skersine kryptimi >6000 mN;
14.	Tempiamasis stipris / Tensile strength (ISO 527 Part 1, 3)	Išilgine kryptimi >16 MPa; Skersine kryptimi >16 MPa;

0	2023-12	Statybos leidimui		
LAIDA	DATA	LAIDOS STATUSAS, KEITIMO PRIEŽASTIS (JEI TAIKOMA)		
PROJEKTUOTOJAS	KVALIFIKACIJĄ PATVIRTINANČIO DOKUMENTO NR.	PAREIGOS	VARDAS, PAVARDĖ	PARAŠAS
 ID Vilnius	A 1592	SPV	Viktorija Bogdanovienė	
	13002	PDV-SK	Nikolaj Moškov	
		Inž.	Vaidas Kisielius	
	16167	Inž.	Kęstutis Sakalauskas	