



1 AUKŠTO PLANAS

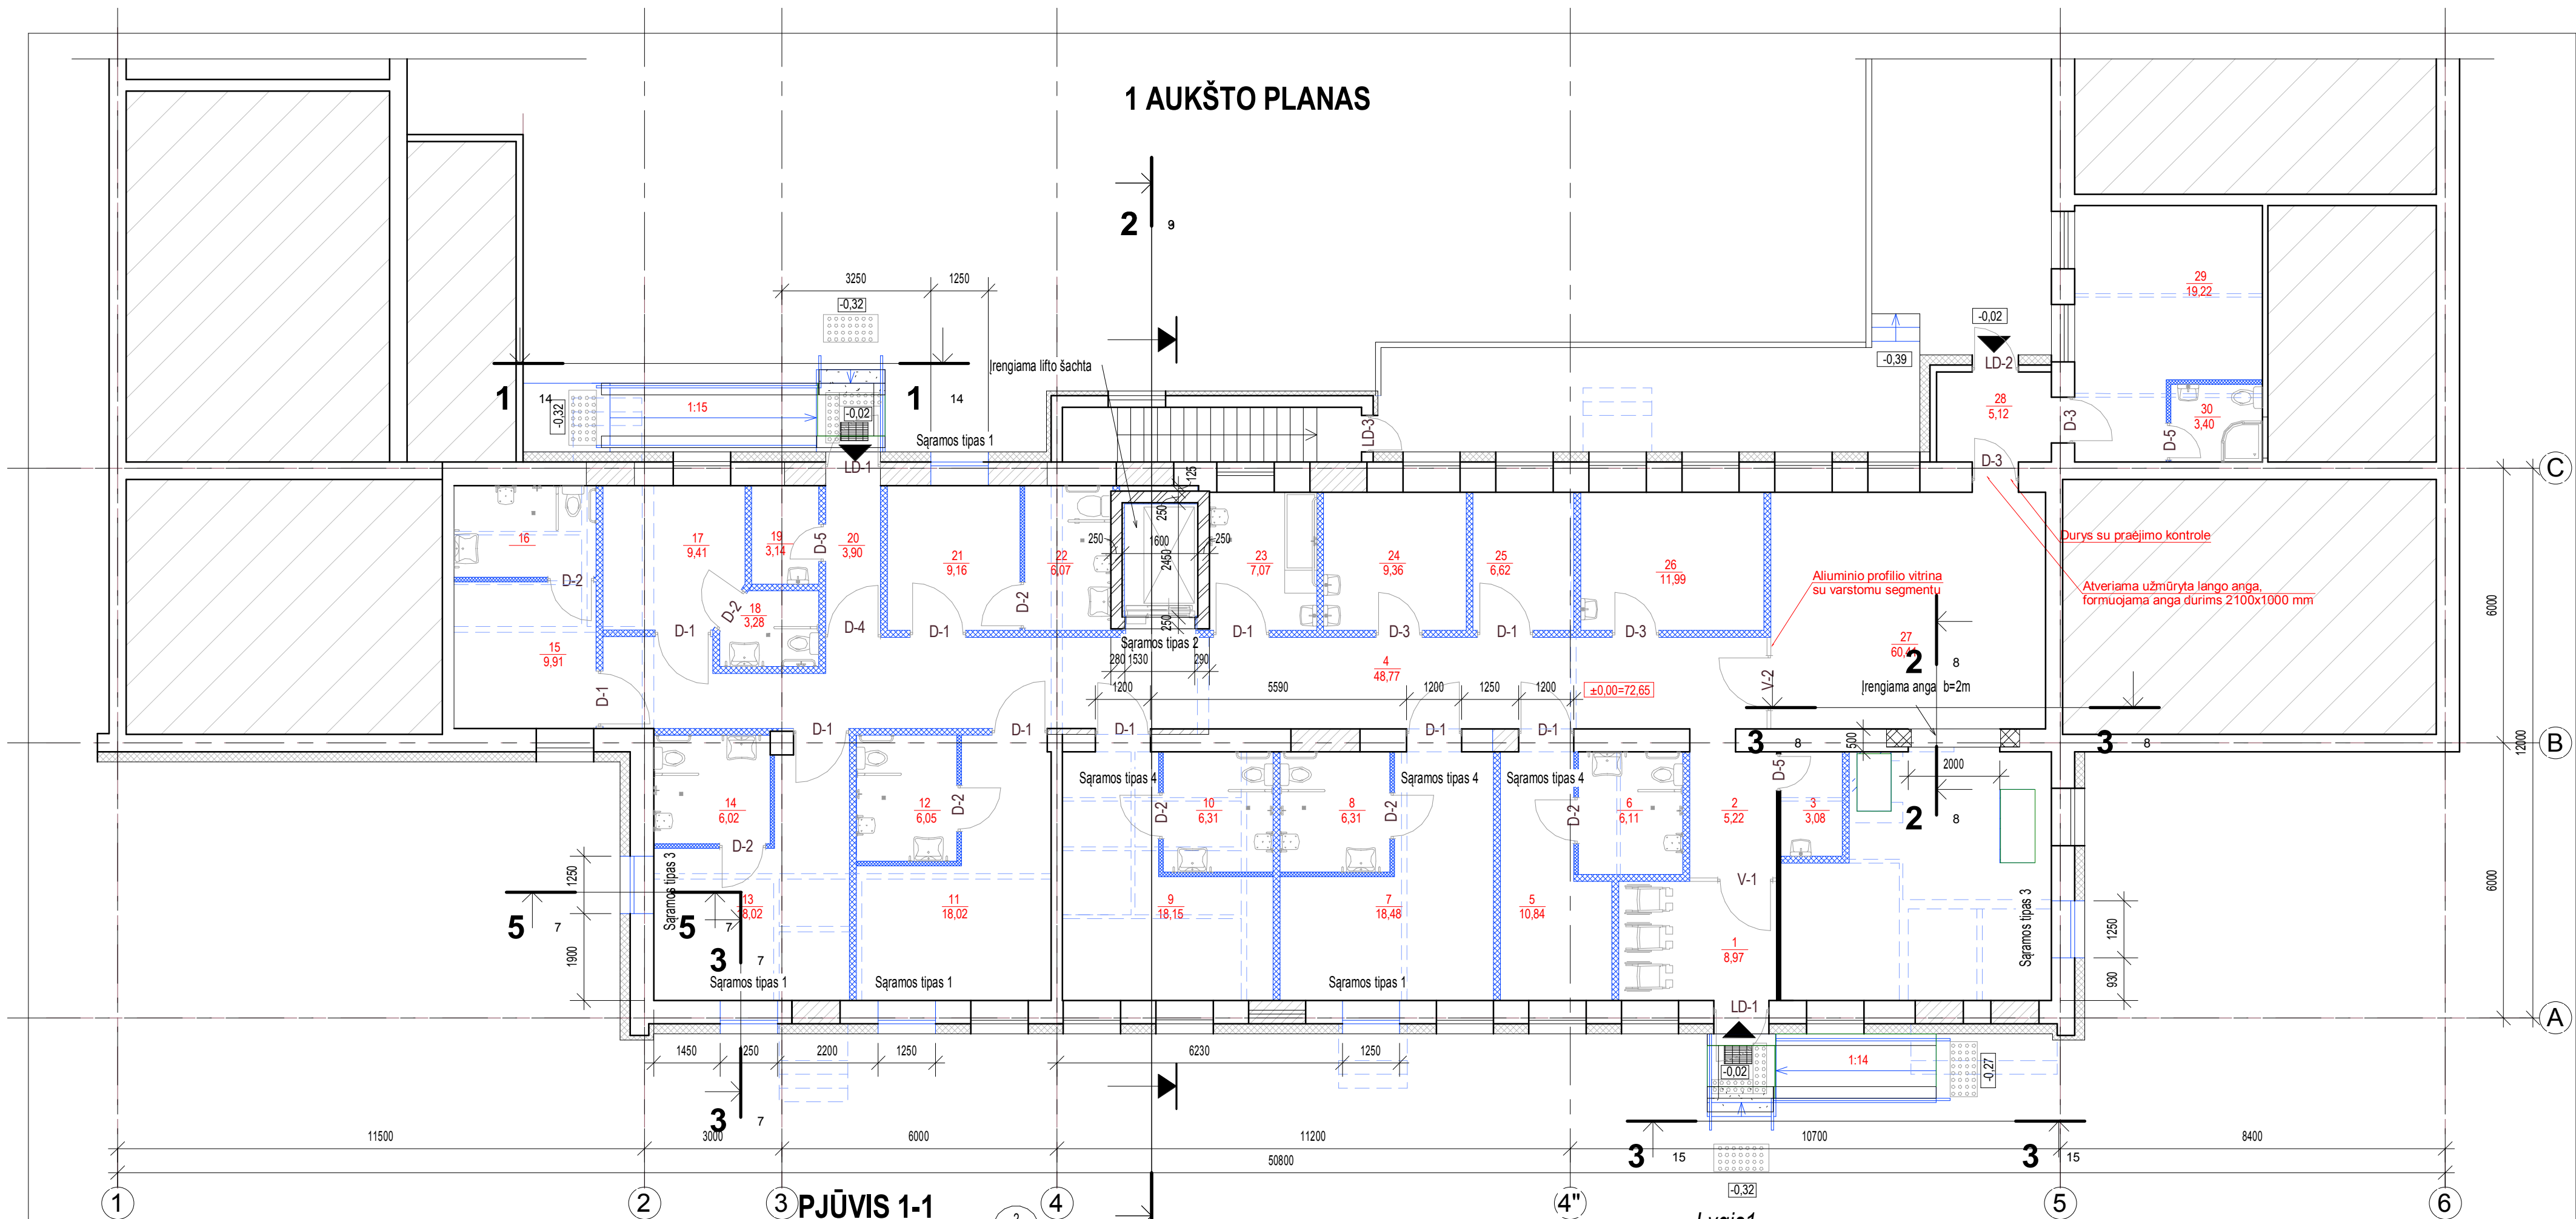

3 PJŪVIS 1-1

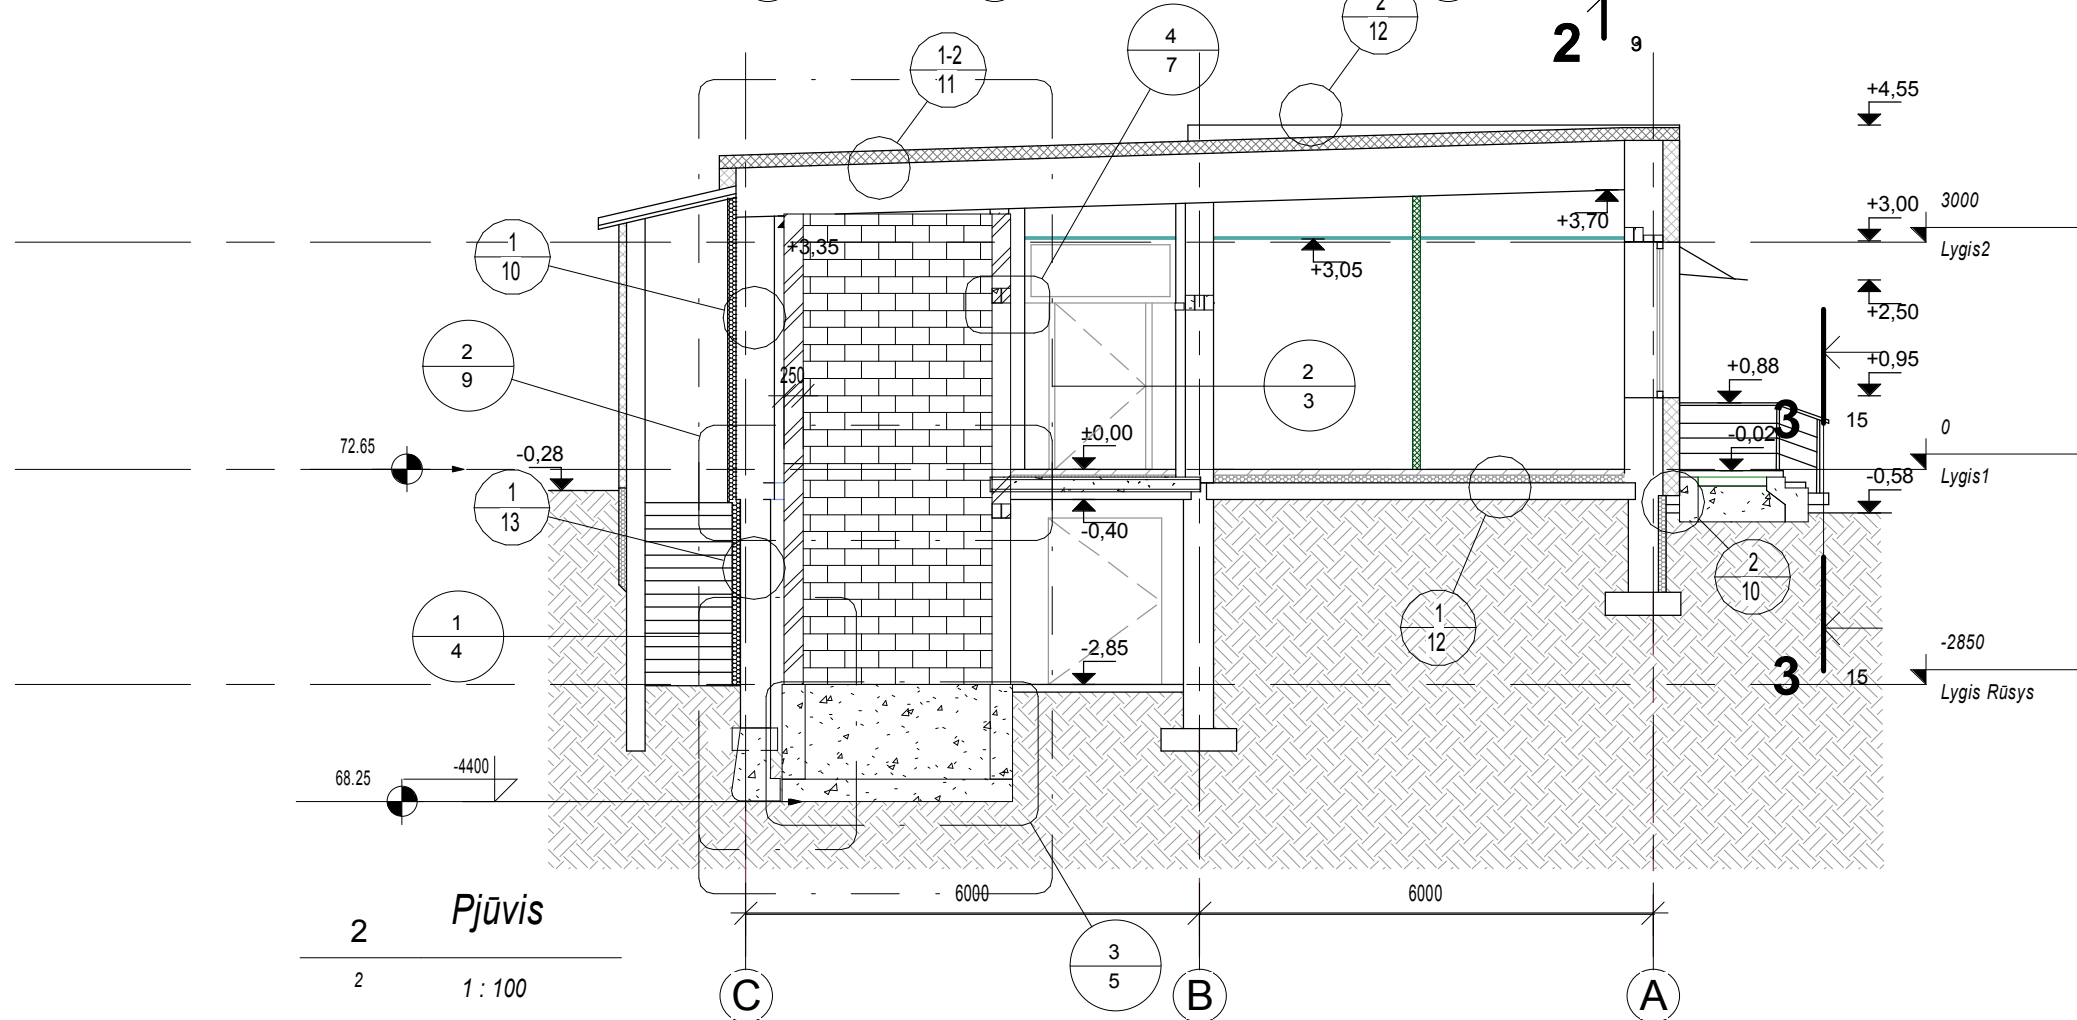

Pjūvis

2  
1 : 100

Lygis1  
1 : 100

|                        |                                             |                                                       |   |  |                    |
|------------------------|---------------------------------------------|-------------------------------------------------------|---|--|--------------------|
| 0                      | 2024-10                                     | Statybos rangovui parinkti, statybai.                 |   |  |                    |
| Laida                  | Išleidimo data                              | Laidos statusas ir išleidimo priežastis (jei taikoma) |   |  |                    |
| KVAL<br>DOK.<br>NR.    | UAB "Grosaltera"<br>Aušros al. 68, Šiauliai |                                                       | STATINIO PROJEKTO PAVADINIMAS<br>GYDYMO PASKIRTIES PASTATO U. NR. 4699-3003-2048 ŽEIMIŲ G. 19, JONAVOS M.<br>DIMENSIJOS IR ALZHAIMERIŲ SERGANČIŲ ASMENŲ SLAUGOS SKYRIAUS<br>KAPITALINIO REMONTO TECHINIS PROJEKTAS<br>Projekto konstrukcijų dalis |  |                    |
| 34242<br>15148         | PV<br>SKPDV                                 | Ž. AUKŠTIKALNIS<br>A. SURVILA                         | DOKUMENTO PAVADINIMAS<br>1 aukšto planas, pjūvis   |  | LAIDA<br>0         |
| KALBOS<br>TRUMP.<br>LT | STATYTOJAS<br>VŠĮ JONAVOS LIGONINĖ          |                                                       | DOKUMENTO ŽYMA<br>GA60-04-TDP-SK.B- 2   |  | LAPAS LAPŲ<br>2 16 |