


Darbo vietų schemos

Veiviržo g. 5B, Kaunas

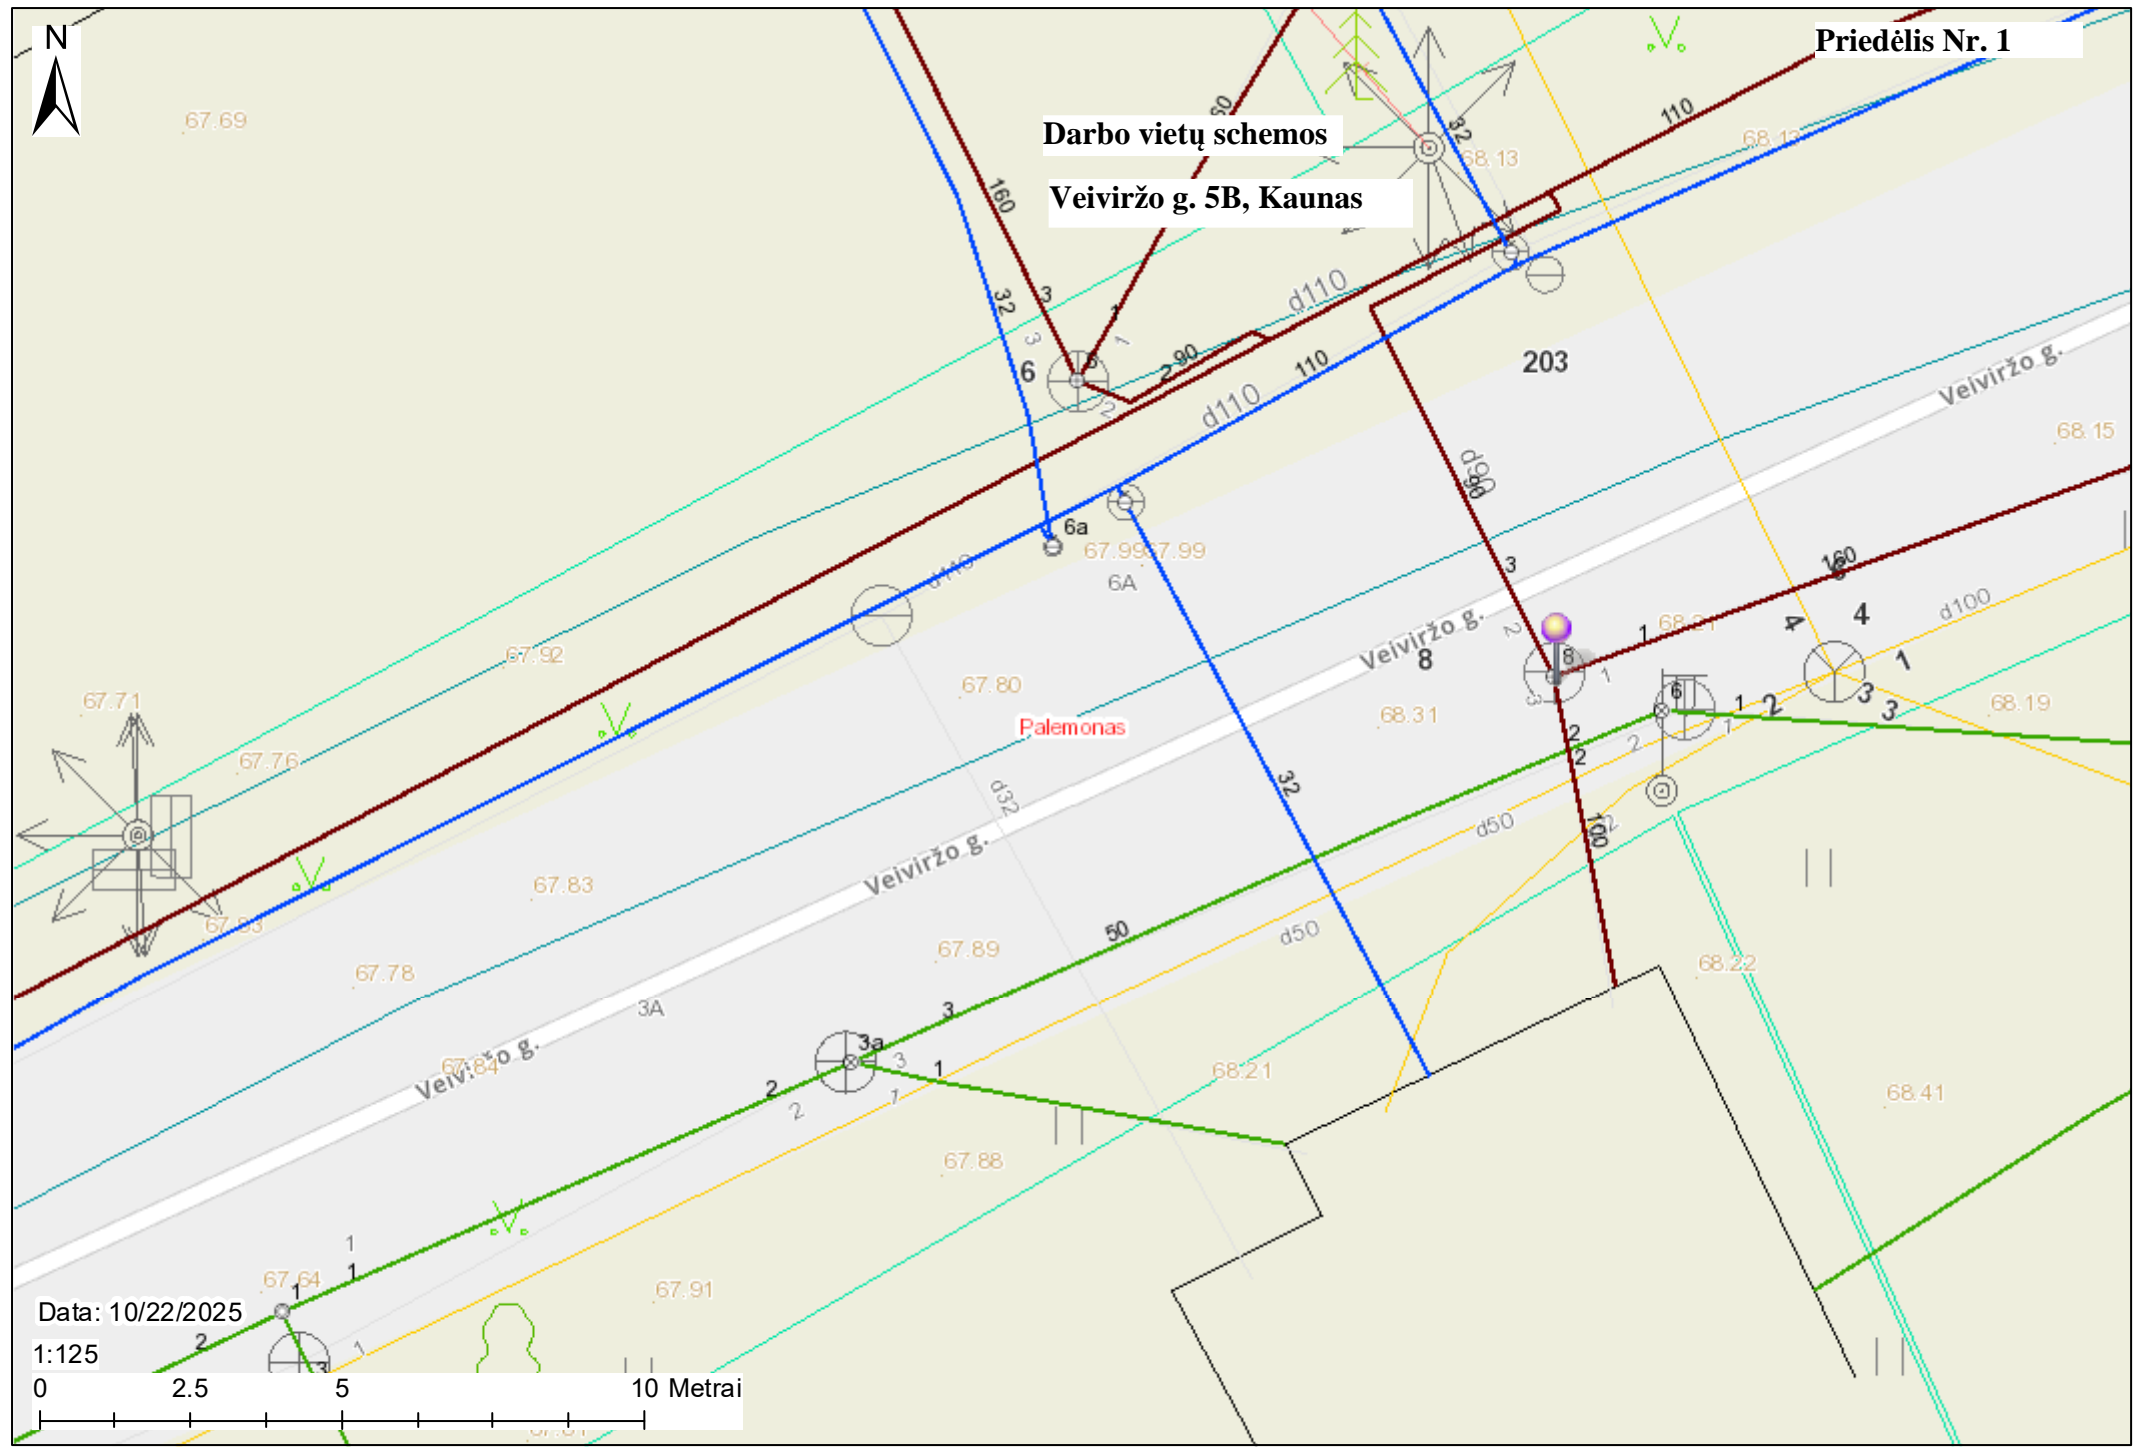


Data: 10/22/2025

1:125






Palemono g. 5B, Kaunas

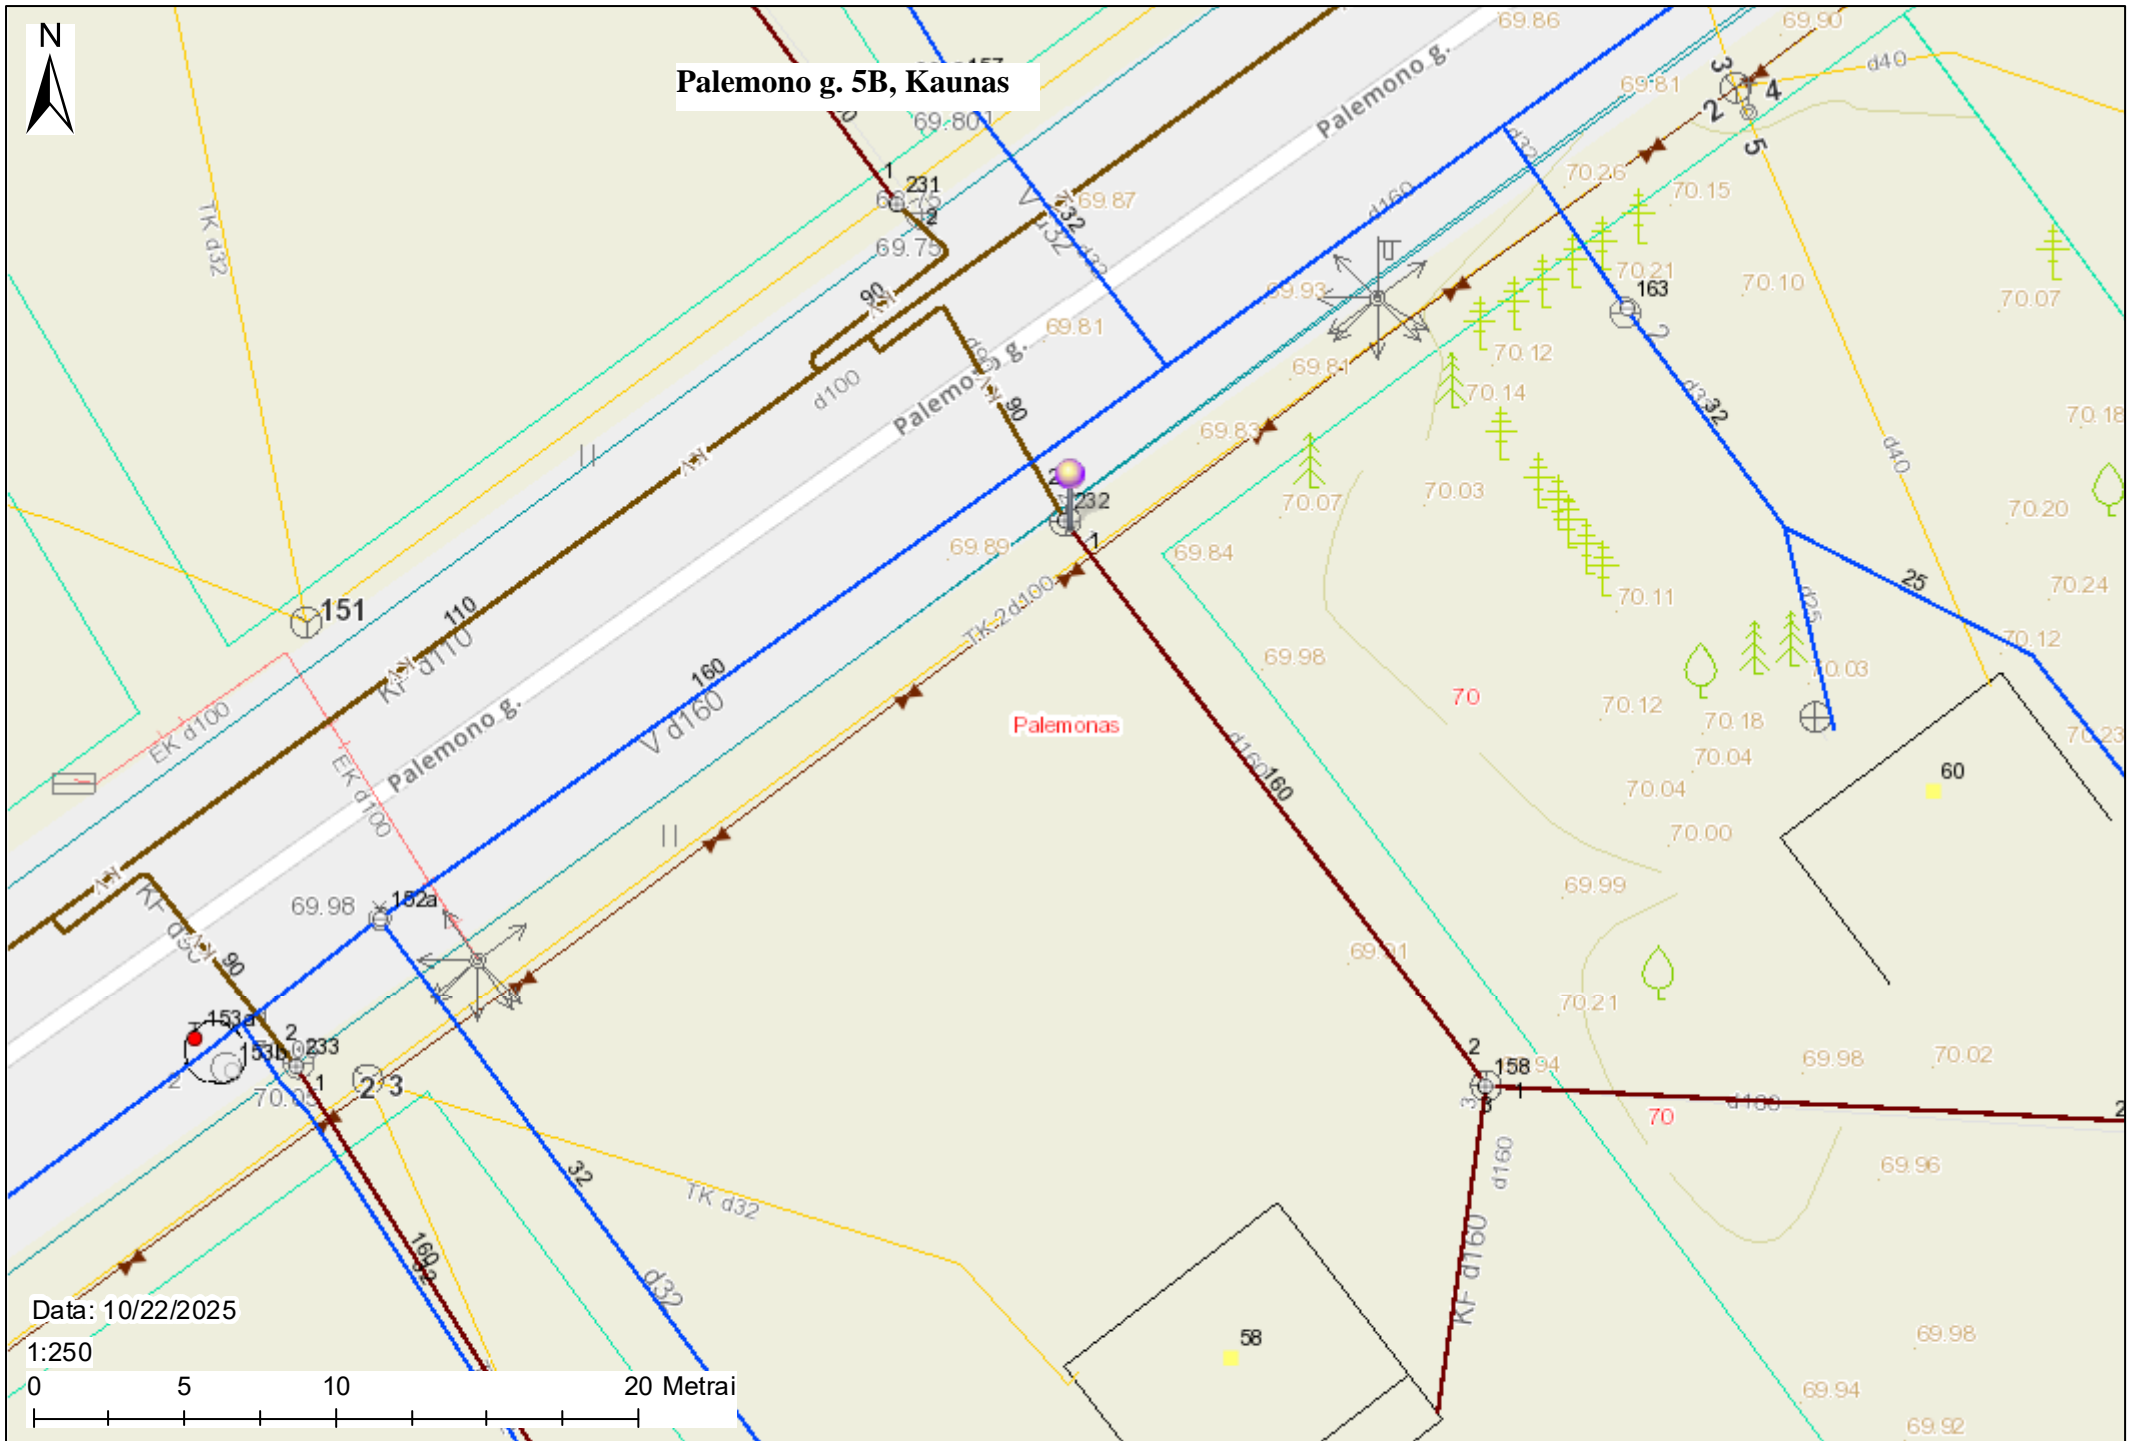


Data: 10/22/2025

1:250

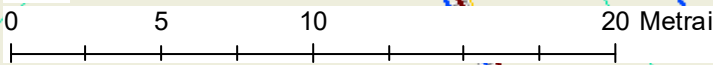

Pyvesos g. 11B, Kaunas

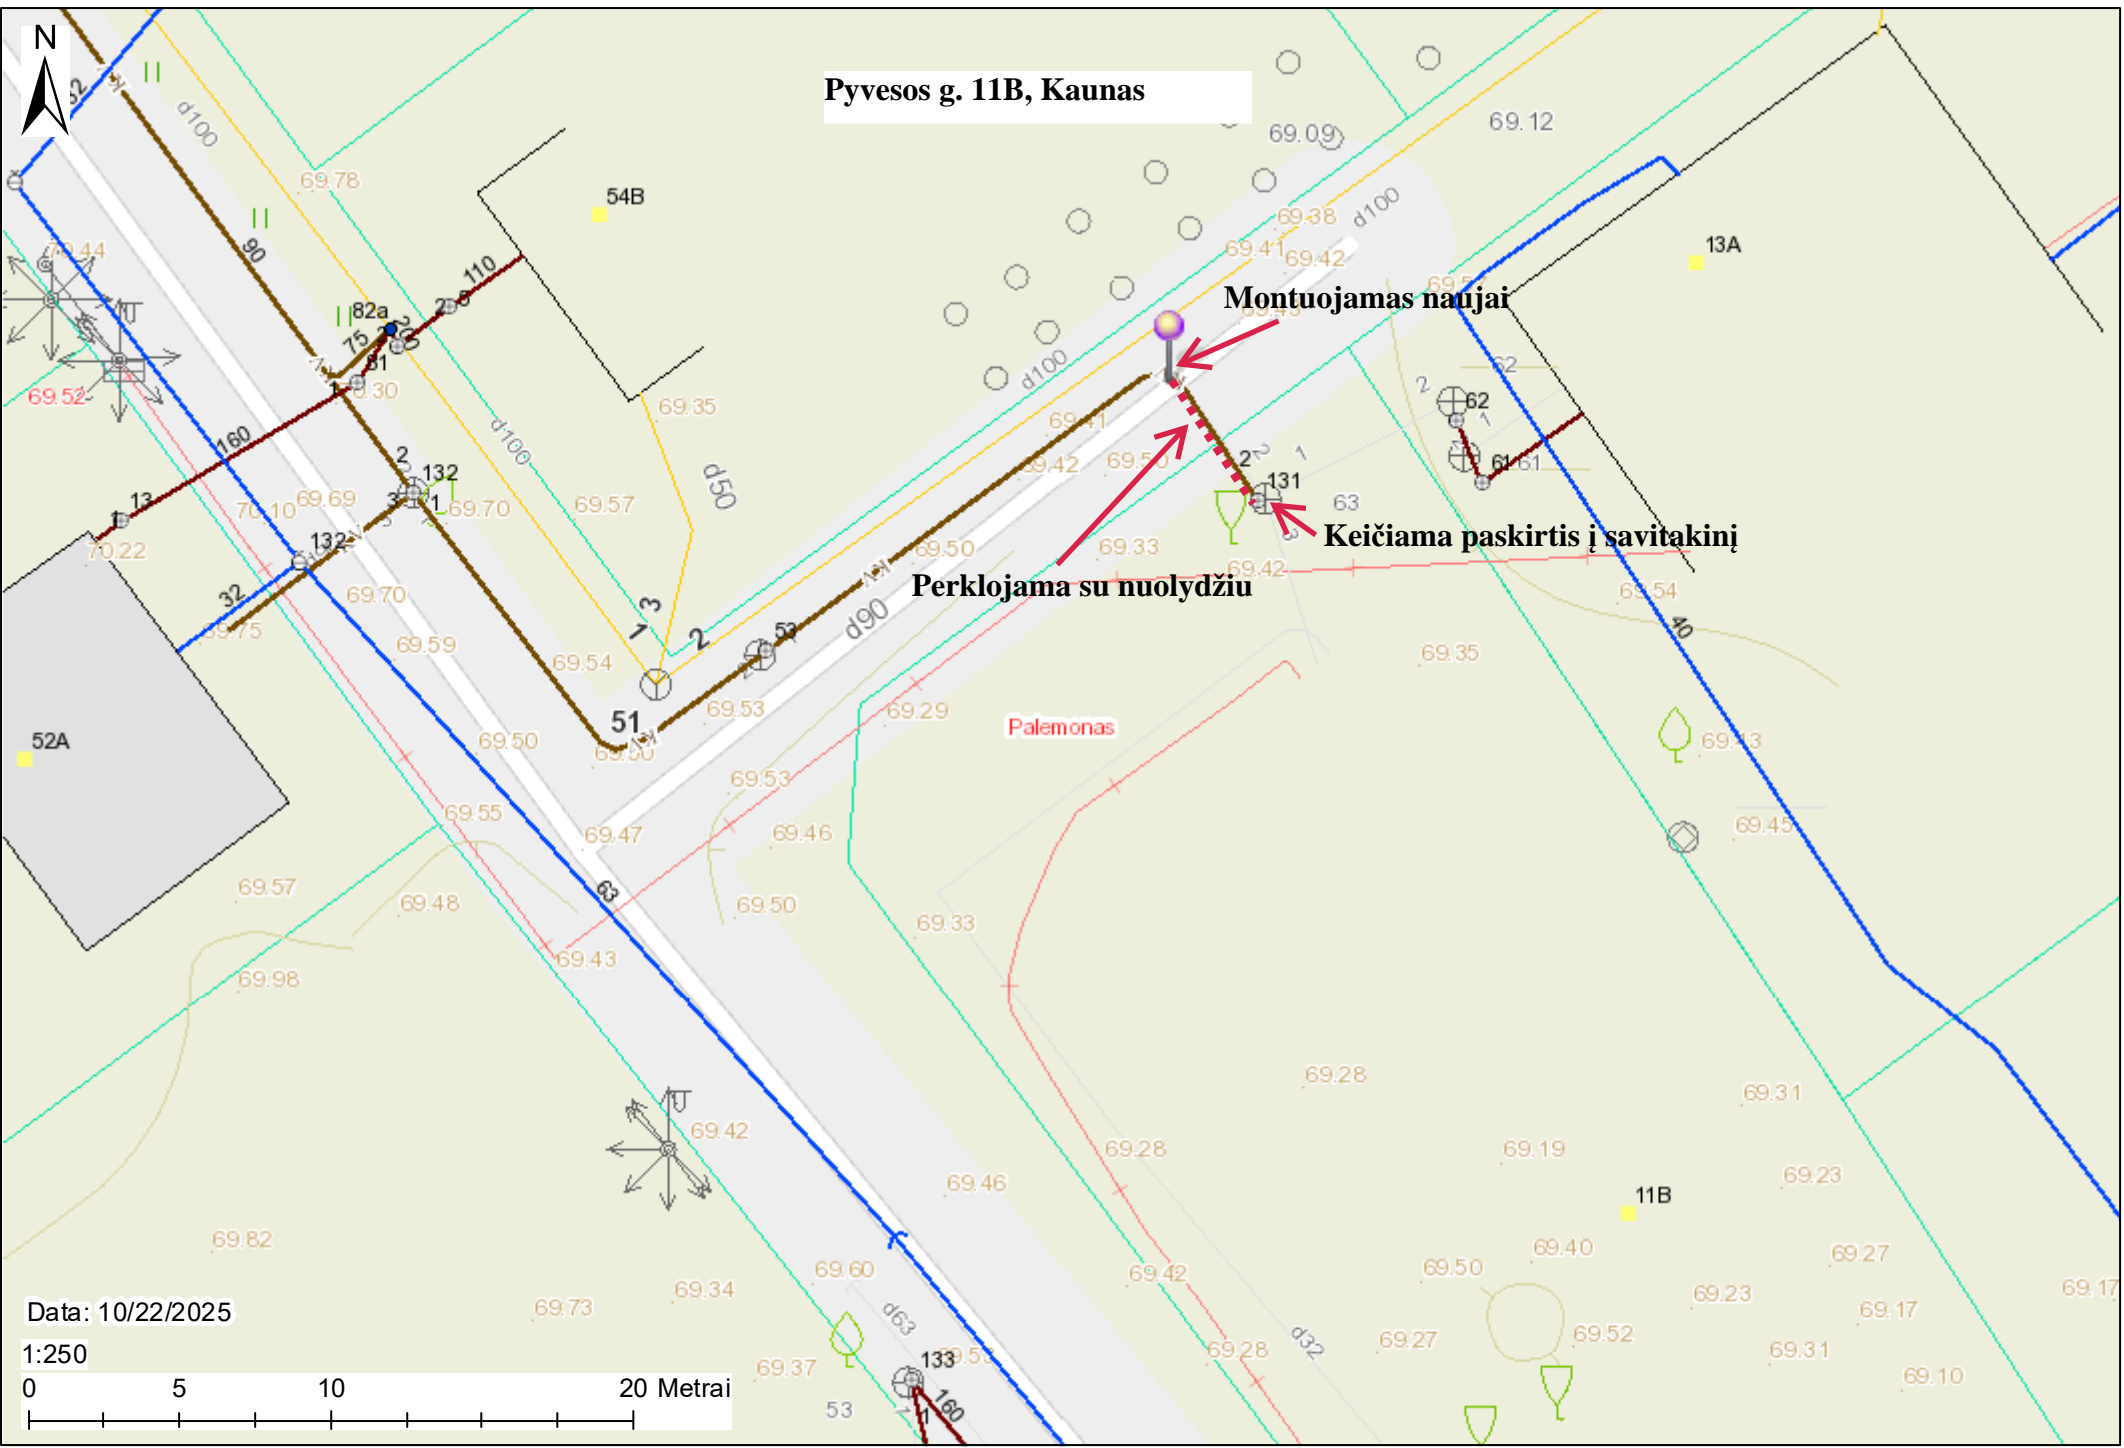

Montuojamas naujai

Keičiama paskirtis į savitakinį

Perklojama su nuolydžiu

Palemonas

Data: 10/22/2025

1:250

