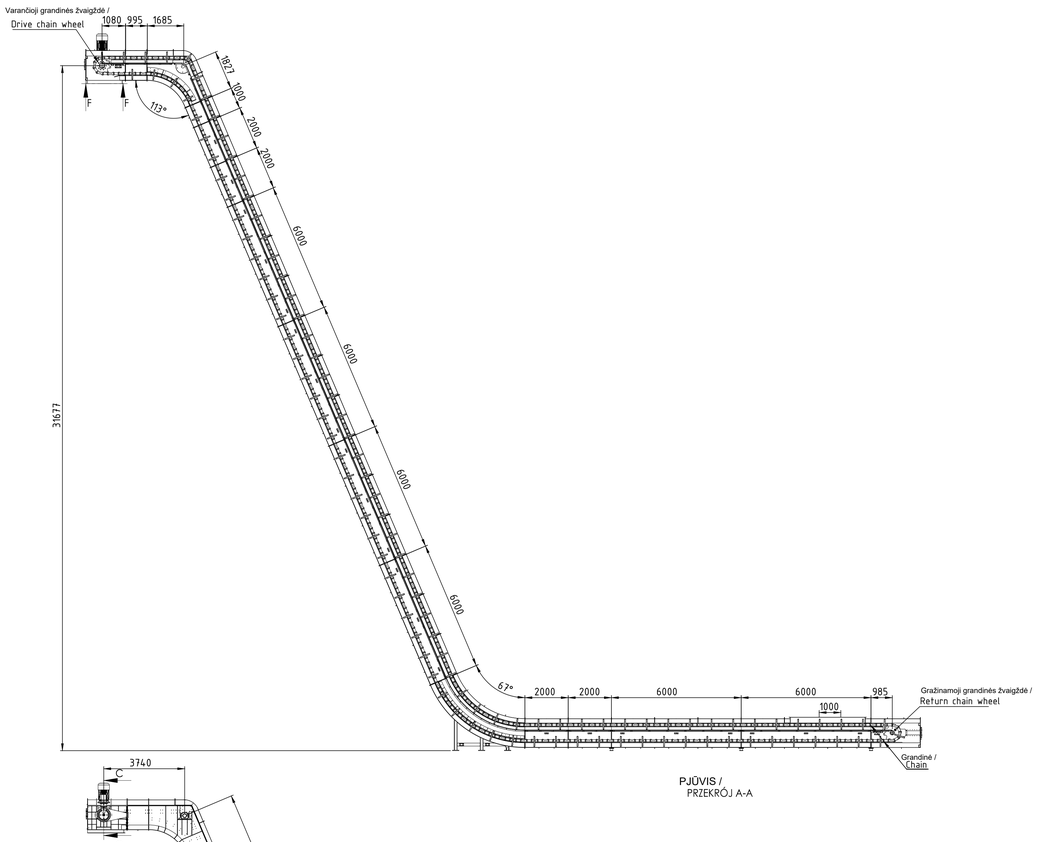

PJŪVIS /
PRZEKRÓJ A-A

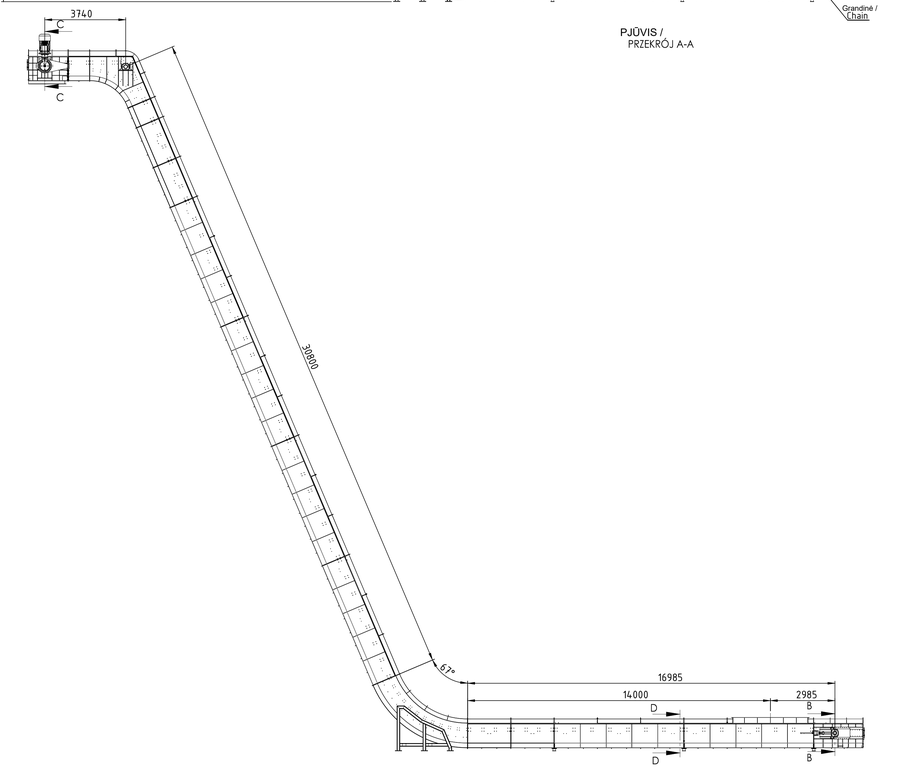

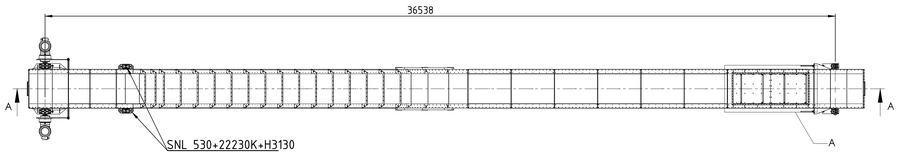

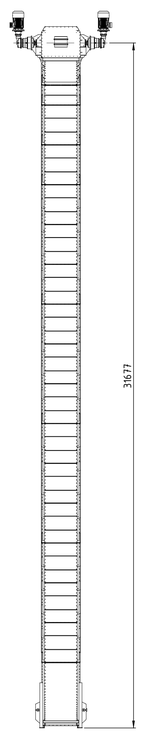

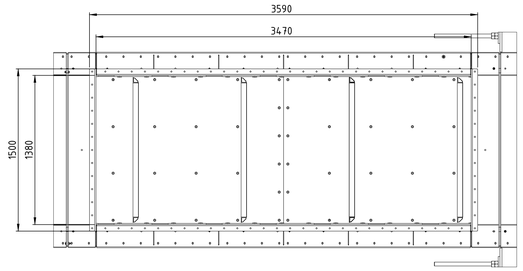

DETALĖ / SZCZEGÓŁ A
MASTELIS / SKALA 1 : 20

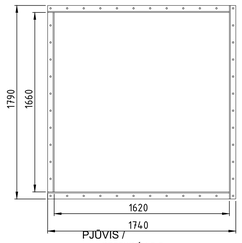

PJŪVIS /
PRZEKRÓJ F-F
MASTELIS / SKALA 1 : 20

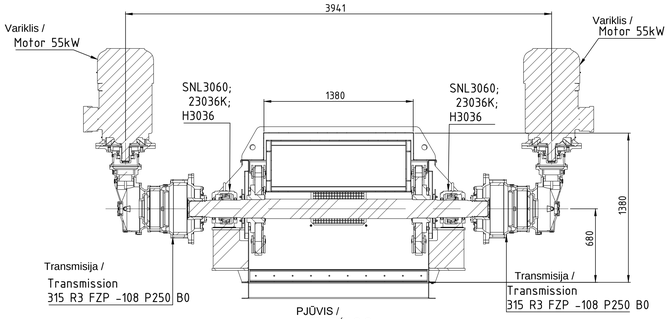

PJŪVIS /
PRZEKRÓJ C-C
MASTELIS / SKALA 1 : 20

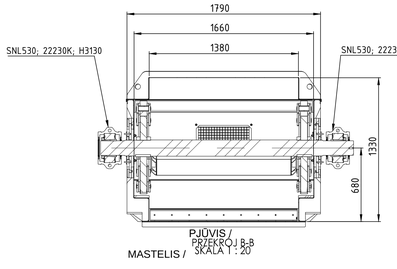

PJŪVIS /
PRZEKRÓJ B-B
MASTELIS / SKALA 1 : 20

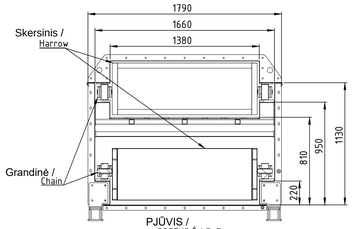

PJŪVIS /
PRZEKRÓJ D-D
MASTELIS / SKALA 1 : 20

KKS: V20EBA10AF303

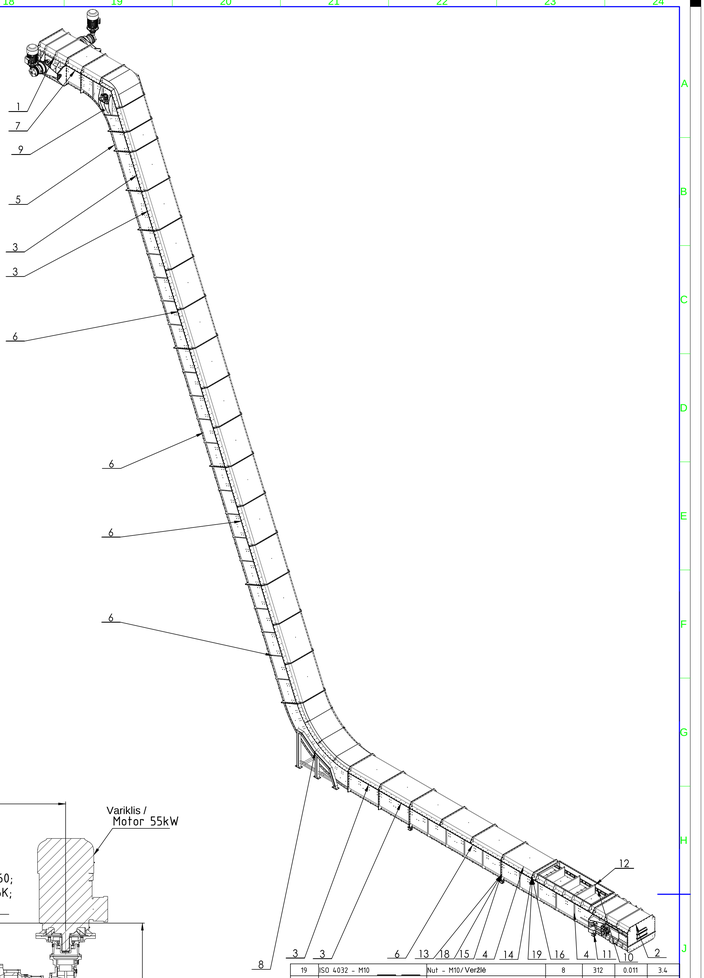

NO./Nr.	PART NUMBER/ DETALĖS NUMERIS/	DESCRIPTION/APRAŠYMAS	MATERIAL/ MEDŽIAGA	QUANTITY/ KIEKIS	WEIGHT/ SVORIS	TOTAL WEIGHT/ BEND. SVORIS
19	ISO 4032 - M10	Nut - M10/ Veržlė	8	312	0.011	3.4
18	ISO 4032 - M12	Nut - M12/ Veržlė	8	260	0.017	4.4
17	ISO 4017 - M10 x 30	Bolt - M10 x 30/ Varžtas	8.8	113	0.03	3.5
16	ISO 4017 - M10 x 40	Bolt - M10 x 40/ Varžtas	8.8	195	0.04	7.8
15	ISO 4017 - M12 x 50	Bolt - M12 x 50/ Varžtas	8.8	260	0.06	15.6
14	DIN 9021-10.5	Washer -10.5/ Tarpinė	S1	624	0.012	7.5
13	DIN 9021-13	Washer -13/ Tarpinė	S1	520	0.022	11.4
12	900_50.01.04	Harrow/ Skersinis	S235JR	114	40.92	4664.9
11	900_60.50.00	Support I/ Atrama	-	6	6.61	39.7
10	Łańcuch M630 CC119	Chain M630/ Grandinė		2x114m		0.0
9	1000_70.00.00	Arc trough 2/ Arkinis lovelis	-	1	2152.71	2152.7
8	1000_40.00.00	Arc trough 1/ Arkinis lovelis	-	1	2705.69	2705.7
7	1000_34.00.00	Trough 5/ Lovelis	-	1	437.32	437.3
6	1000_33.00.00	Trough 4/ Lovelis	-	5	2320.48	11602.4
5	1000_32.00.00	Trough 3/ Lovelis	-	1	433.01	433.0
4	1000_31.00.00	Trough 2/ Lovelis	-	1	2307.21	2307.2
3	1000_30.00.00	Trough 1/ Lovelis	-	4	811.03	3244.1
2	1000_20.00.00	Return station/Grįžimo stotis	-	1	1898.31	1898.3
1	1000_10.00.00	Drive station/ Pavaros stotis	-	1	4001.10	4001.1

REV./ LAIDA / REVISION	DATA / DATE	KEITIMO PRIEŽASTIS IR LAIPSNIAI / STATUS OF THE REVISION, REASON OF THE CHANGE (IF APPLICABLE)
B	2019-10-21	Statybai. Papildyta pastabomis / Issued for construction. Included remarks
A	2019-07-03	Statybai / Issued for construction
0	2019-03-28	Statybai / Issued for construction

EVAL. PATV. DOK. NR. / IDENTIFICATION NO.				
18306	PV/PM	Darius Kalesnykas		
	PDV/DPM	Kęstutis Valančius		

Hidroterra
aplinkosaugos technologijos

STATINIO PROJEKTO PAVADINIMAS / TITLE OF THE CONSTRUCTION PROJECT
Kogeneracinės jėgainės Jočionių g. 13, Vilniuje, statybos projektas / Construction design of combined heat and power plant Jočionių str. 13, Vilnius

STATINIO NUMERIS IR PAVADINIMAS / NUMBER AND TITLE OF THE STRUCTURE
statiniai: 211,220 / structures: 211,220

DOKUMENTO PAVADINIMAS / TITLE OF THE DOCUMENT
"Biomass chipping, screening and conveying line to silos"- chain conveyor CC119/
"Biokuro smulkinimas, sijojimas ir konvejerio linija / silosus-Grandininis konvejeris CC119

LAIDA: B

KALBA / LANGUAGE: LT / EN

SAVININKAS / EMPLOYER: **UAB Vilniaus kogeneracinė jėgainė**

DOKUMENTO ŽYMUO / INDEX OF THE DOCUMENT: **VKJ01-211,220-DP-T-07.3020.B-08** 02

LAPAS: 1 LAPŲ: 1

Lietuvos energija | VILNIAUS KOGENERACINĖ JĖGAINĖ

GRUPA PBG

EPC Project / Projektas EPC	Construction of a new Combined Heat and Power Plant in Vilnius
Employer / Užsakovas	UAB Vilniaus Kogeneracine Jegaine
Country / Valstybė	LITHUANIA / LIETUVA
Contract No / Sutartis Nr.	

Rev. / Rev.	Change description / Pakeitimų aprašymas	Designed by / Suprojektavo	Created by / Braižė	Checked by / Patikrino	Approved by / Patvirtino	Date / Data
02	Changed index of document	H. Klimkowski	H. Klimkowski	M. Werno	G. Oldakowski	2019-10-21
01	Added KKS code	H. Klimkowski	H. Klimkowski	M. Werno	G. Oldakowski	2019-07-03
00	First issue / Pirmas leidis	H. Klimkowski	H. Klimkowski	M. Werno	G. Oldakowski	2019-03-28

Subsupplier information / Subrangovas: OMIS S.A, 07-401 Ostrołęka, Kolobrzeska 8, POLAND / LENKIJA

Contractor / Rangovas: RAFAKO S.A, 47-400 Raciborz, ul. Łąkowa 33, POLAND / LENKIJA

Dept./Skyrius: BM | Project Leader / Projekto vadovas: Werno Marcin

Contractor document ID / Rangovo identifikacinis nr.: 096009-302008R

Contractor doc. title / Pavadinimas:
"Biomass chipping, screening and conveying line to silos"-Chain conveyor CC119

The present document and relevant intellectual property right belong to OMIS S.A. The document may be used, copied and transferred to the third party with the prior written permission of the entitled party, subject to all legal effects.
Šis dokumentas bei su juo susijusi intelektualinė nuosavybė priklauso OMIS S.A. Naudojimasis šiuo dokumentu, įskaitant jo kopijavimą ir perdavimą tretiesiems asmenims, be raštiško savininko sutikimo yra laikomas teisės pažeidimu.

Document Type / Dokumento tipas: Detail drawing

System Name / Sistemos pavadinimas: Mechanical

VKS Code / KKS kodas: V20

Document status / Dokumento statusas		Design level status / Projektavimo stadija		Document ID / Identifikacinis nr.	Rev./Rev.	Date / Data
	F		AFC	VKJ-RFK-V20-MTB030-3020007	02	2019-10-21

Pipes/Puitlapis	Scale/Skalė	Title / Pavadinimas
1/1	1:100	Chain conveyor CC119
Language/Kalba: ENLT	Format: A0	Grandininis konvejeris CC119

1 2 3 4 5 6 7 8 9 10 11 12 13 14 15 16 17 18 19 20 21 22 23 A0