


1 (centrinis korpusas) Aptarnauja operacinę Nr. 5


Kondicionavimo sistemos KI-4 schema

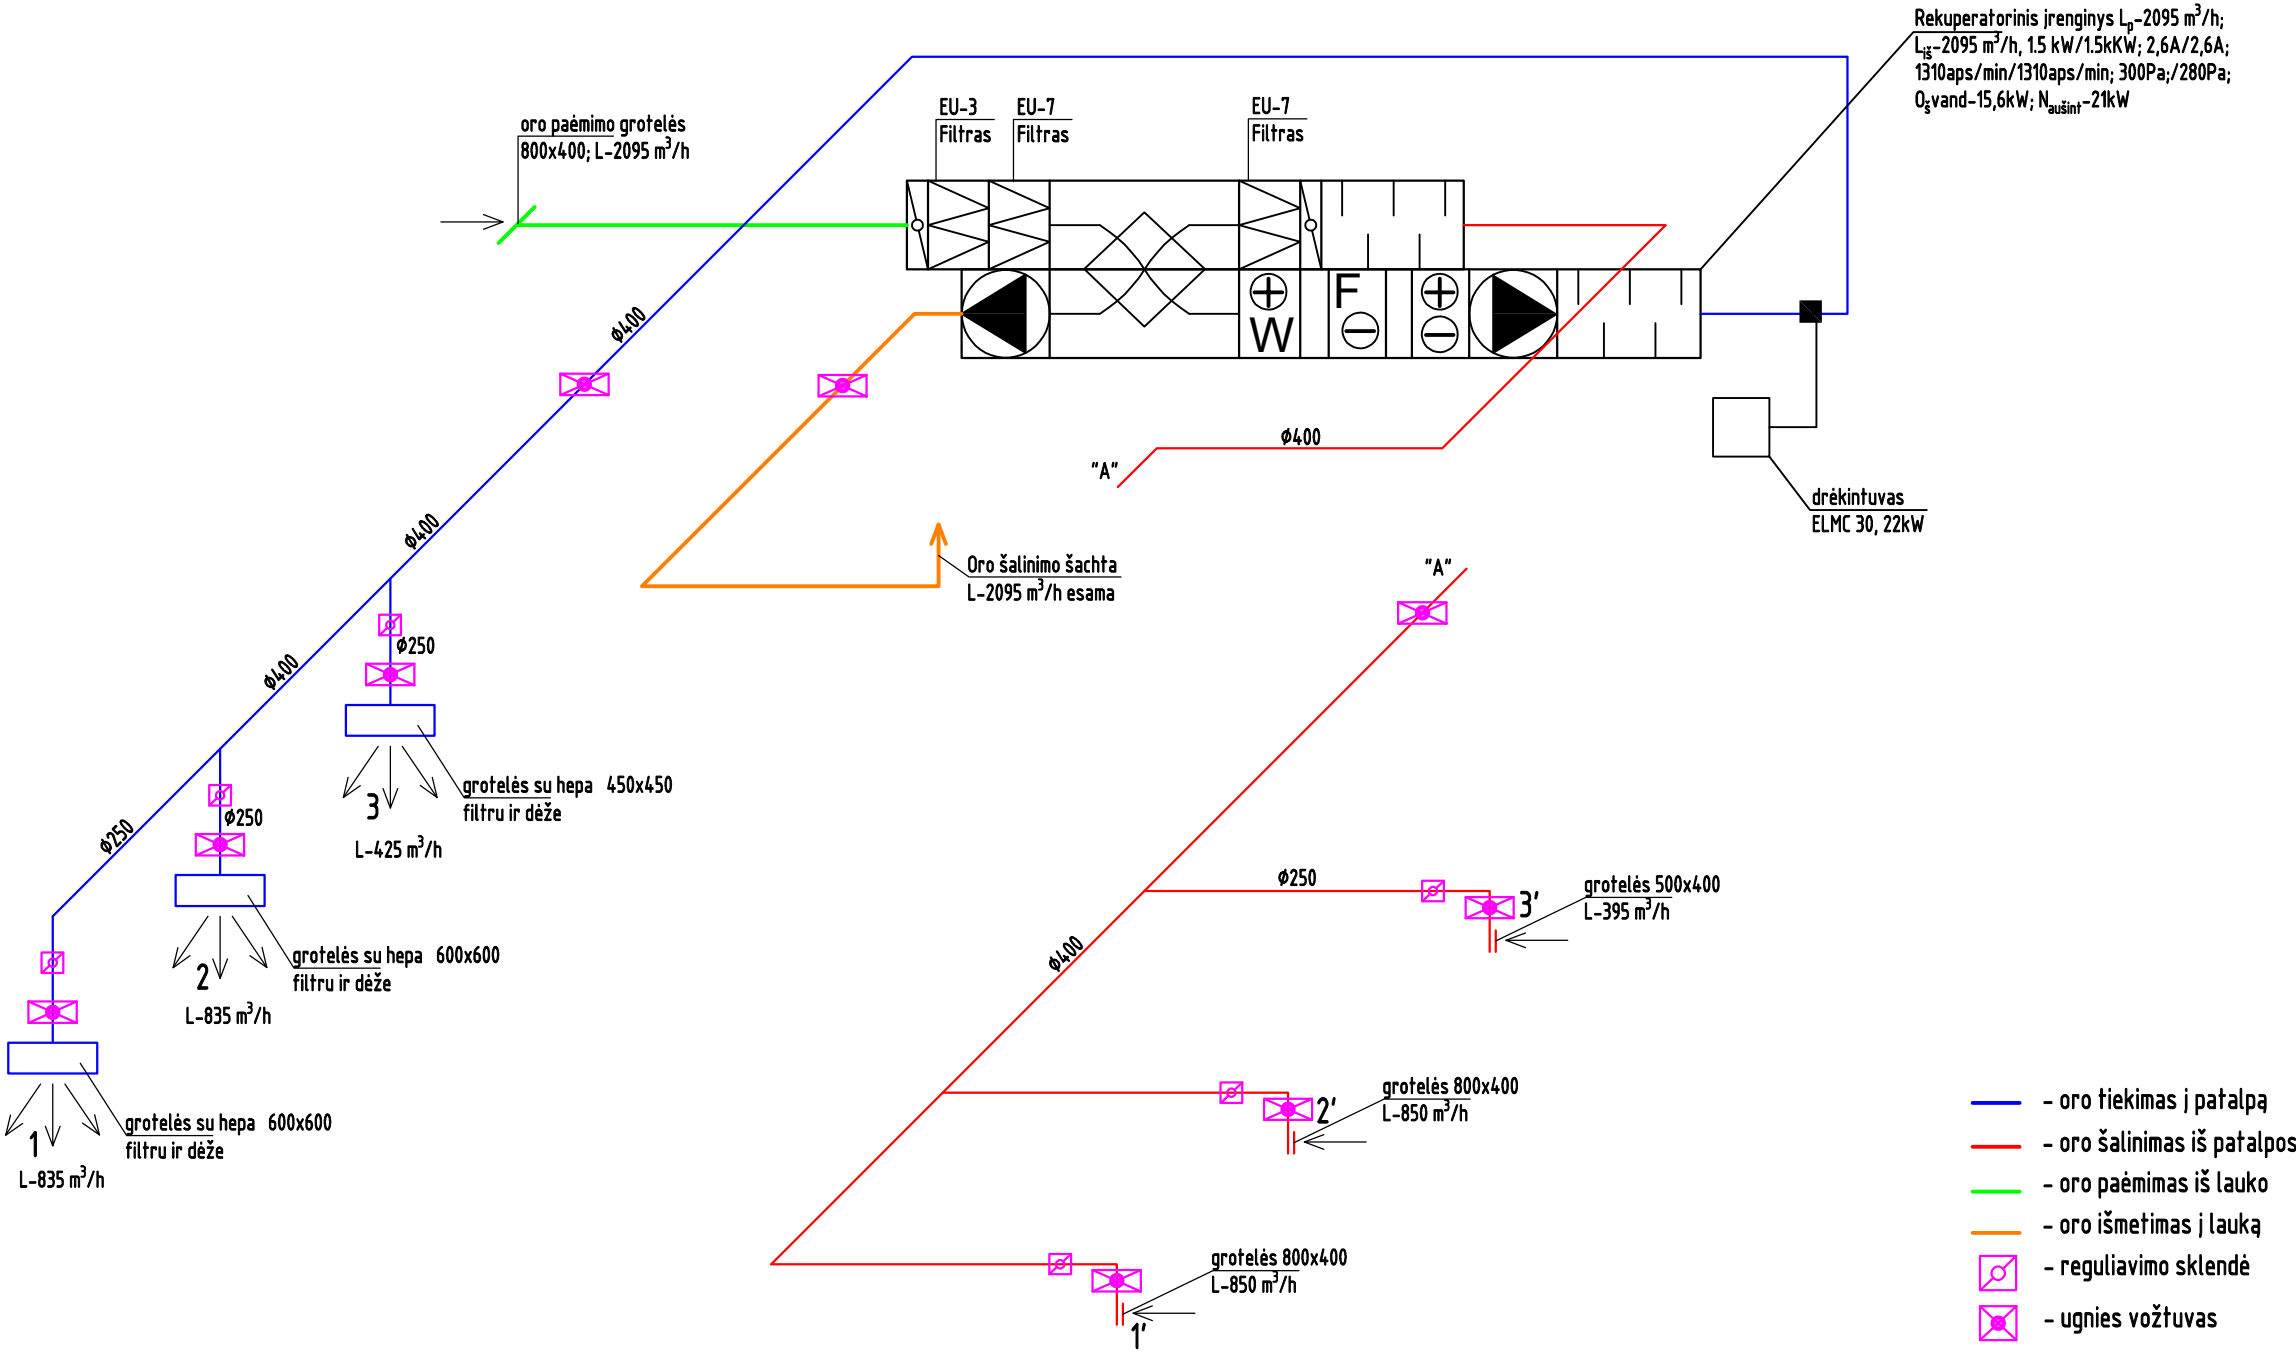

ATESTATO NR.	PASTATŲ SISTEMOS MB "PASTATŲ SISTEMOS" Šeškinės Sodų g. 12-58, LT-08343 Vilnius Tel.: 8 683 66923				OBJEKTAS: Klaipėdos universitetinė ligoninė, Liepojos g. 41, Klaipėda				
	31318	PDV	A. GULBINAS		2022 08	Kondicionavimo sistemos KI-4 schema			
	INŽ	P. BAGDONAITĖ		2022 08					
LT					PS-220817-V-BR01			LAPAS	LAPŲ
								1	1

1 (centrinis korpusas) Aptarnauja operacinę Nr. 6


Kondicionavimo sistemos KI-5 schema

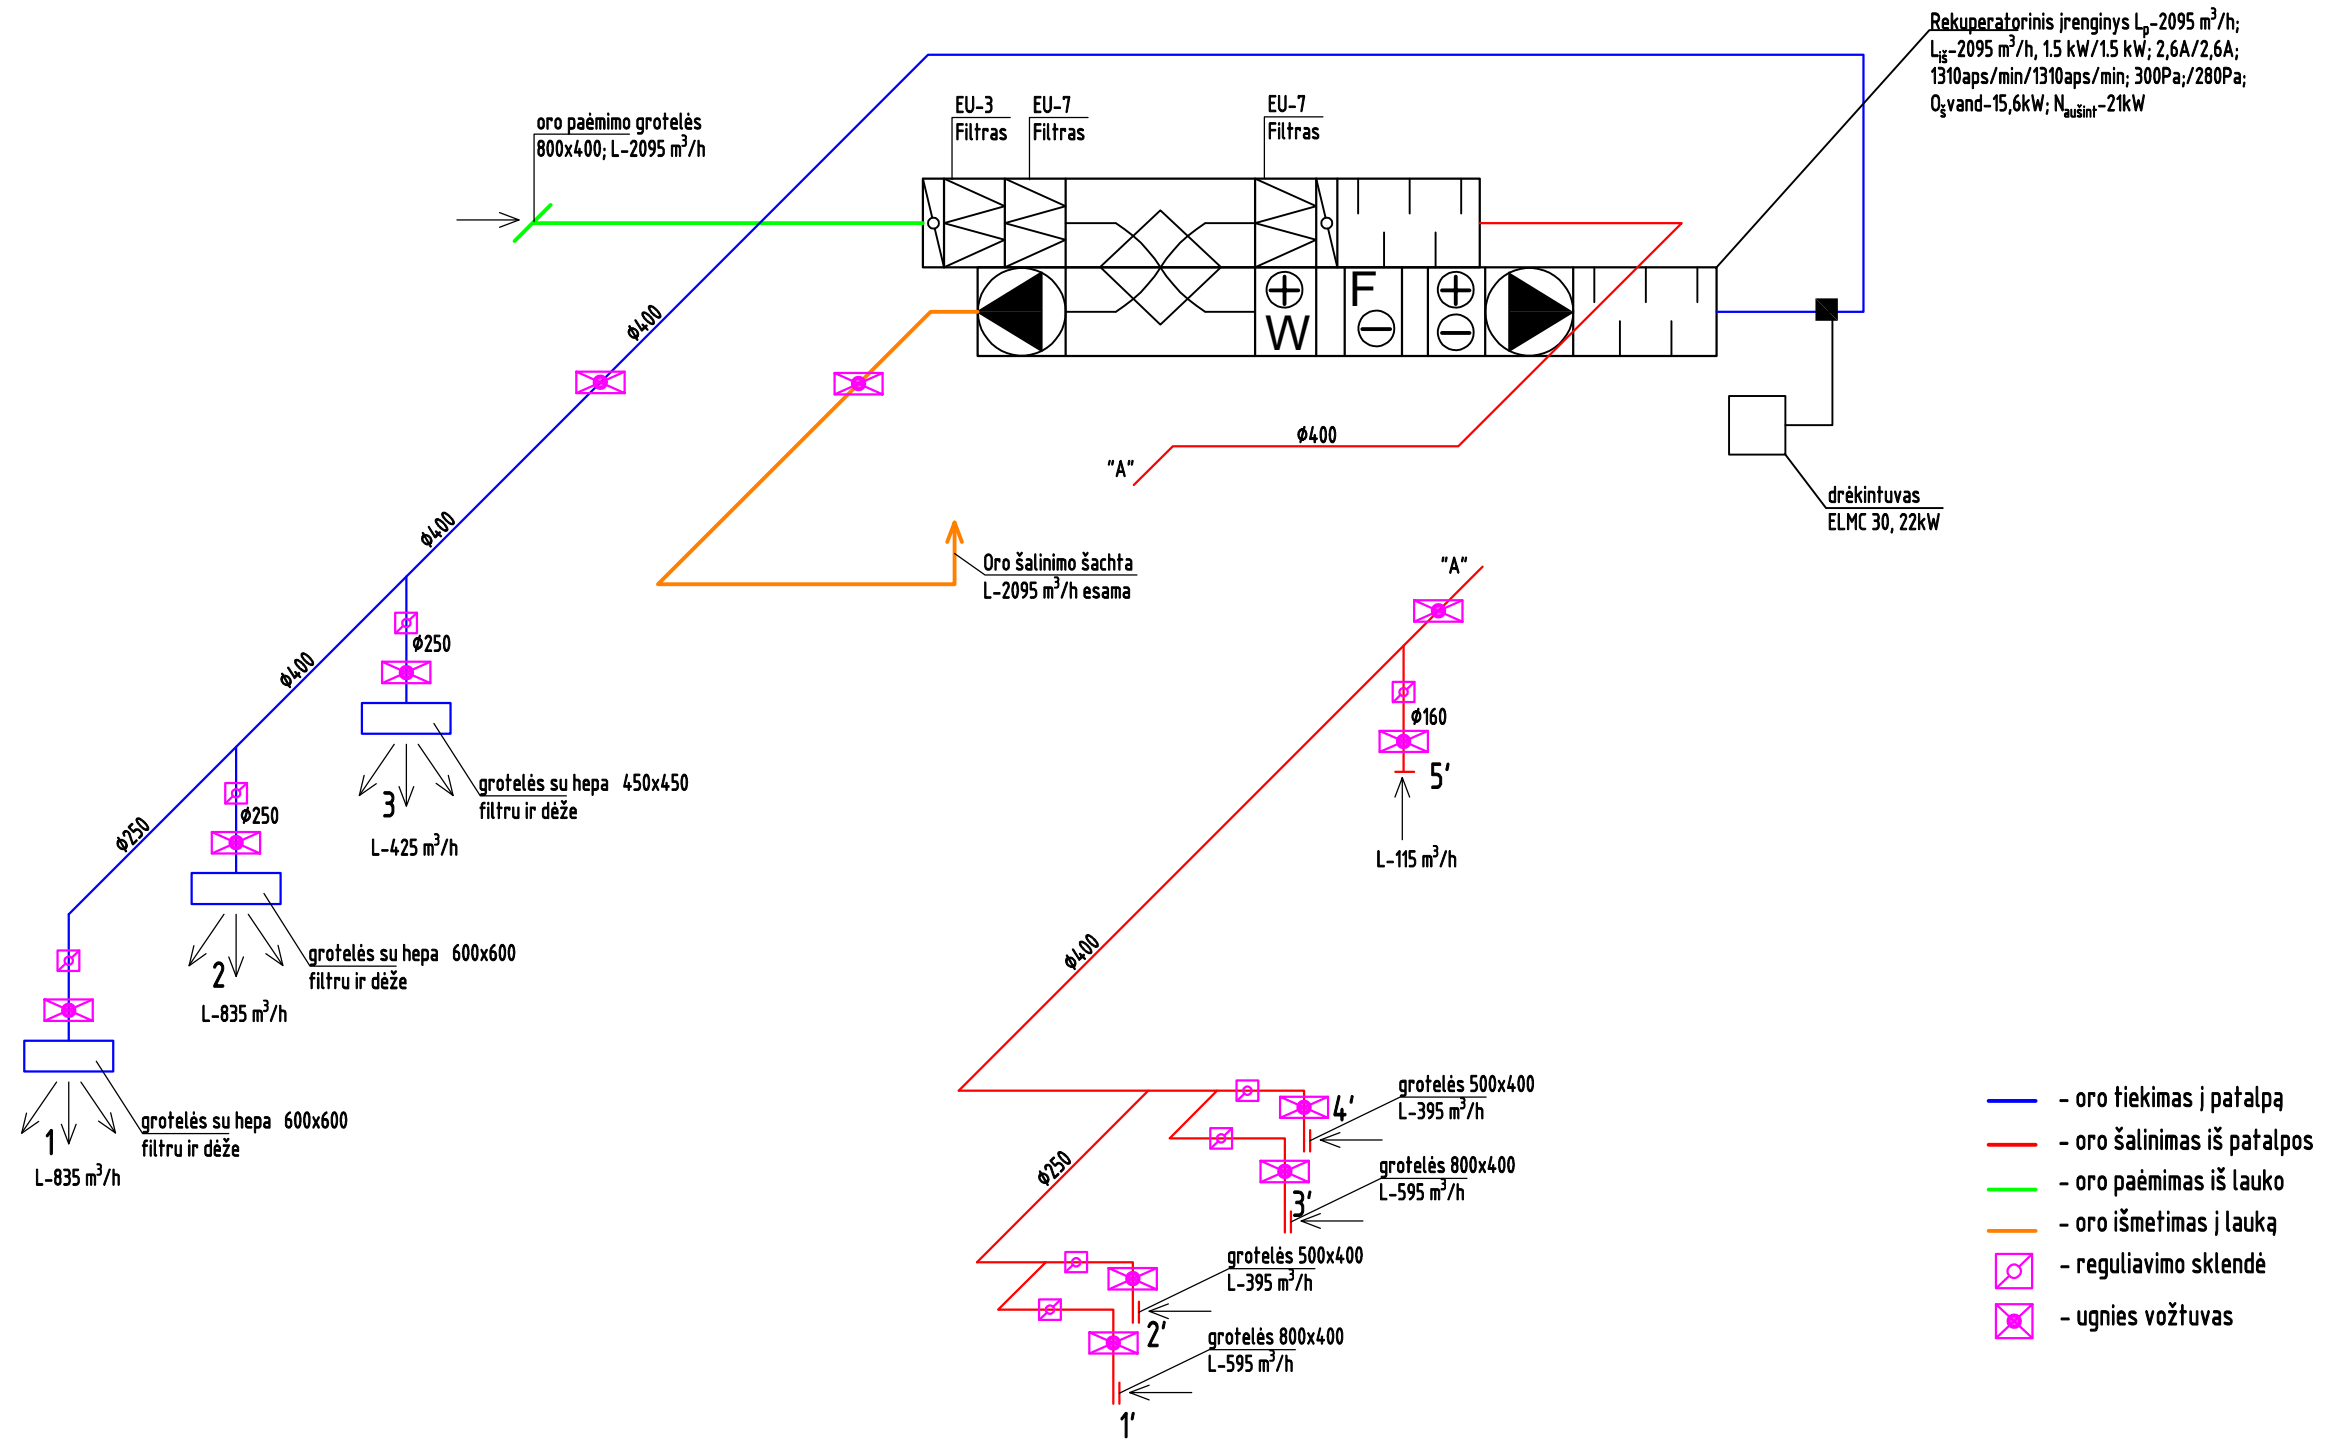

ATESTATO NR.	 SISTEMOS MB "PASTATŲ SISTEMOS" Šeškinės Sodų g. 12-58, LT-08343 Vilnius Tel.: 8 683 66923				OBJEKTAS: Klaipėdos universitetinė ligoninė, Liepojos g. 41, Klaipėda			
					Kondicionavimo sistemos KI-5 schema			
31318	PDV	A. GULBINAS		2022 08				
	INŽ	P. BAGDONAITĖ		2022 08				
LT					PS-220817-V-BR01		LAPAS 1	LAPŲ 1

1 (centrinis korpusas) Aptarnauja operacinę Nr. 7


Kondicionavimo sistemos KI-6 schema

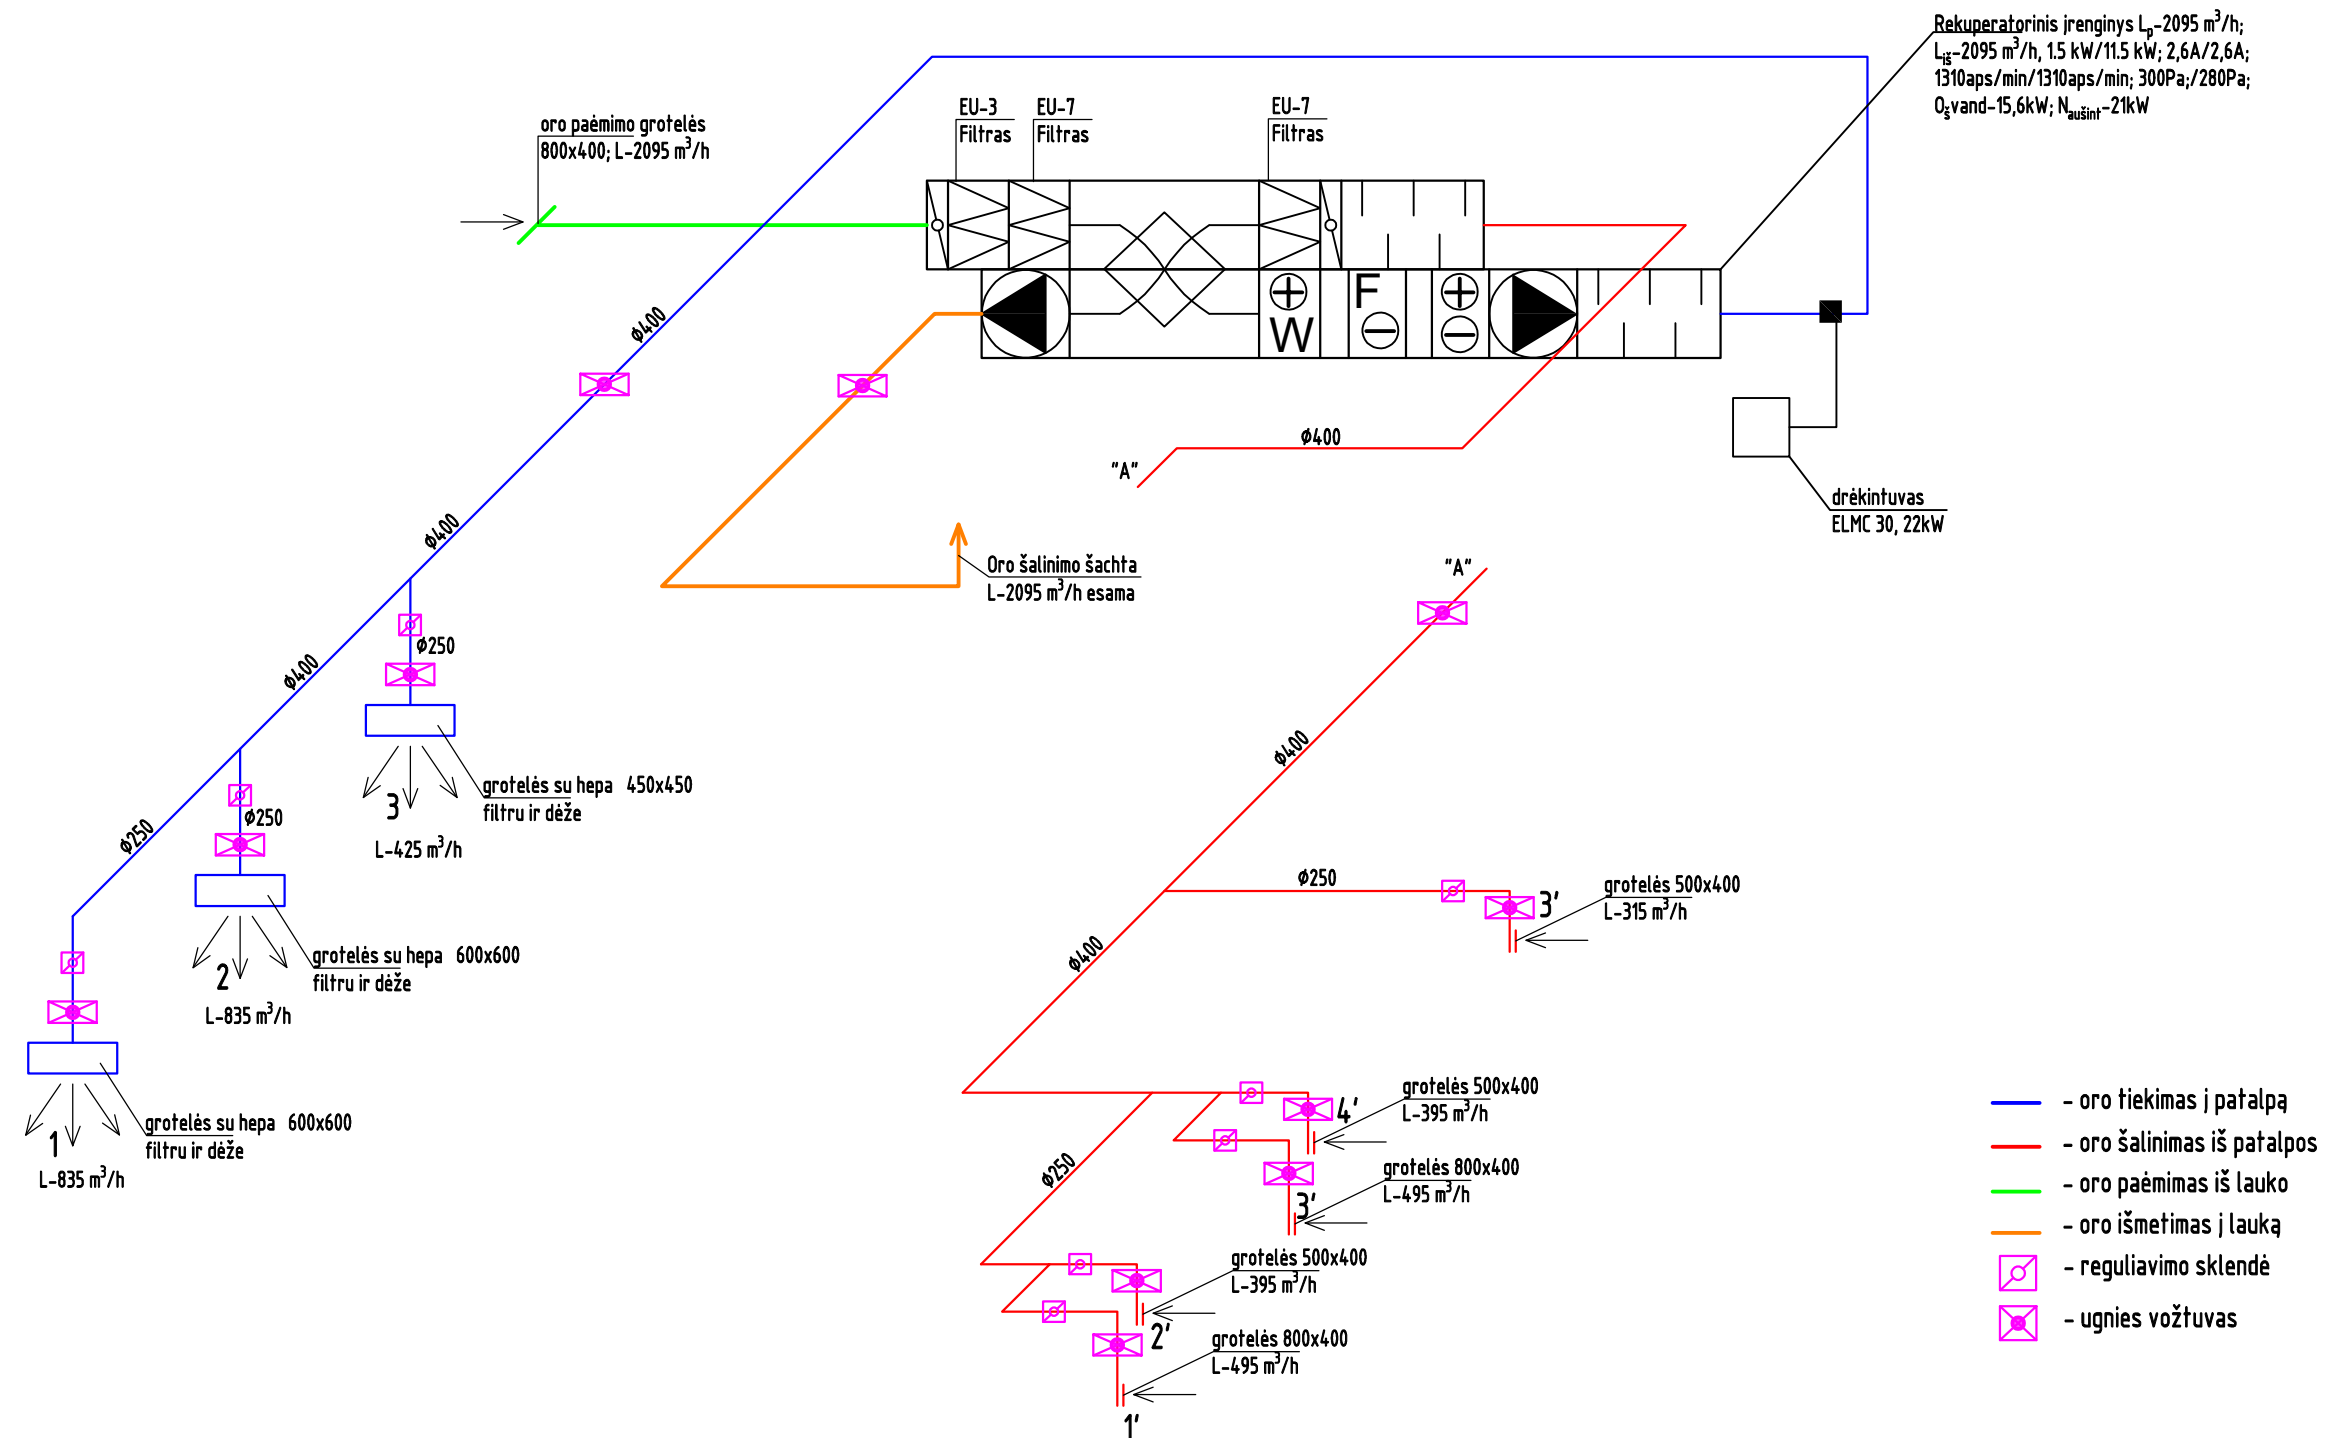

ATESTATO NR.				
-----------------	---	--	--	--

Aptarnauja operacinę Nr. 8 ir 9


Kondicionavimo sistemos KI-7 schema

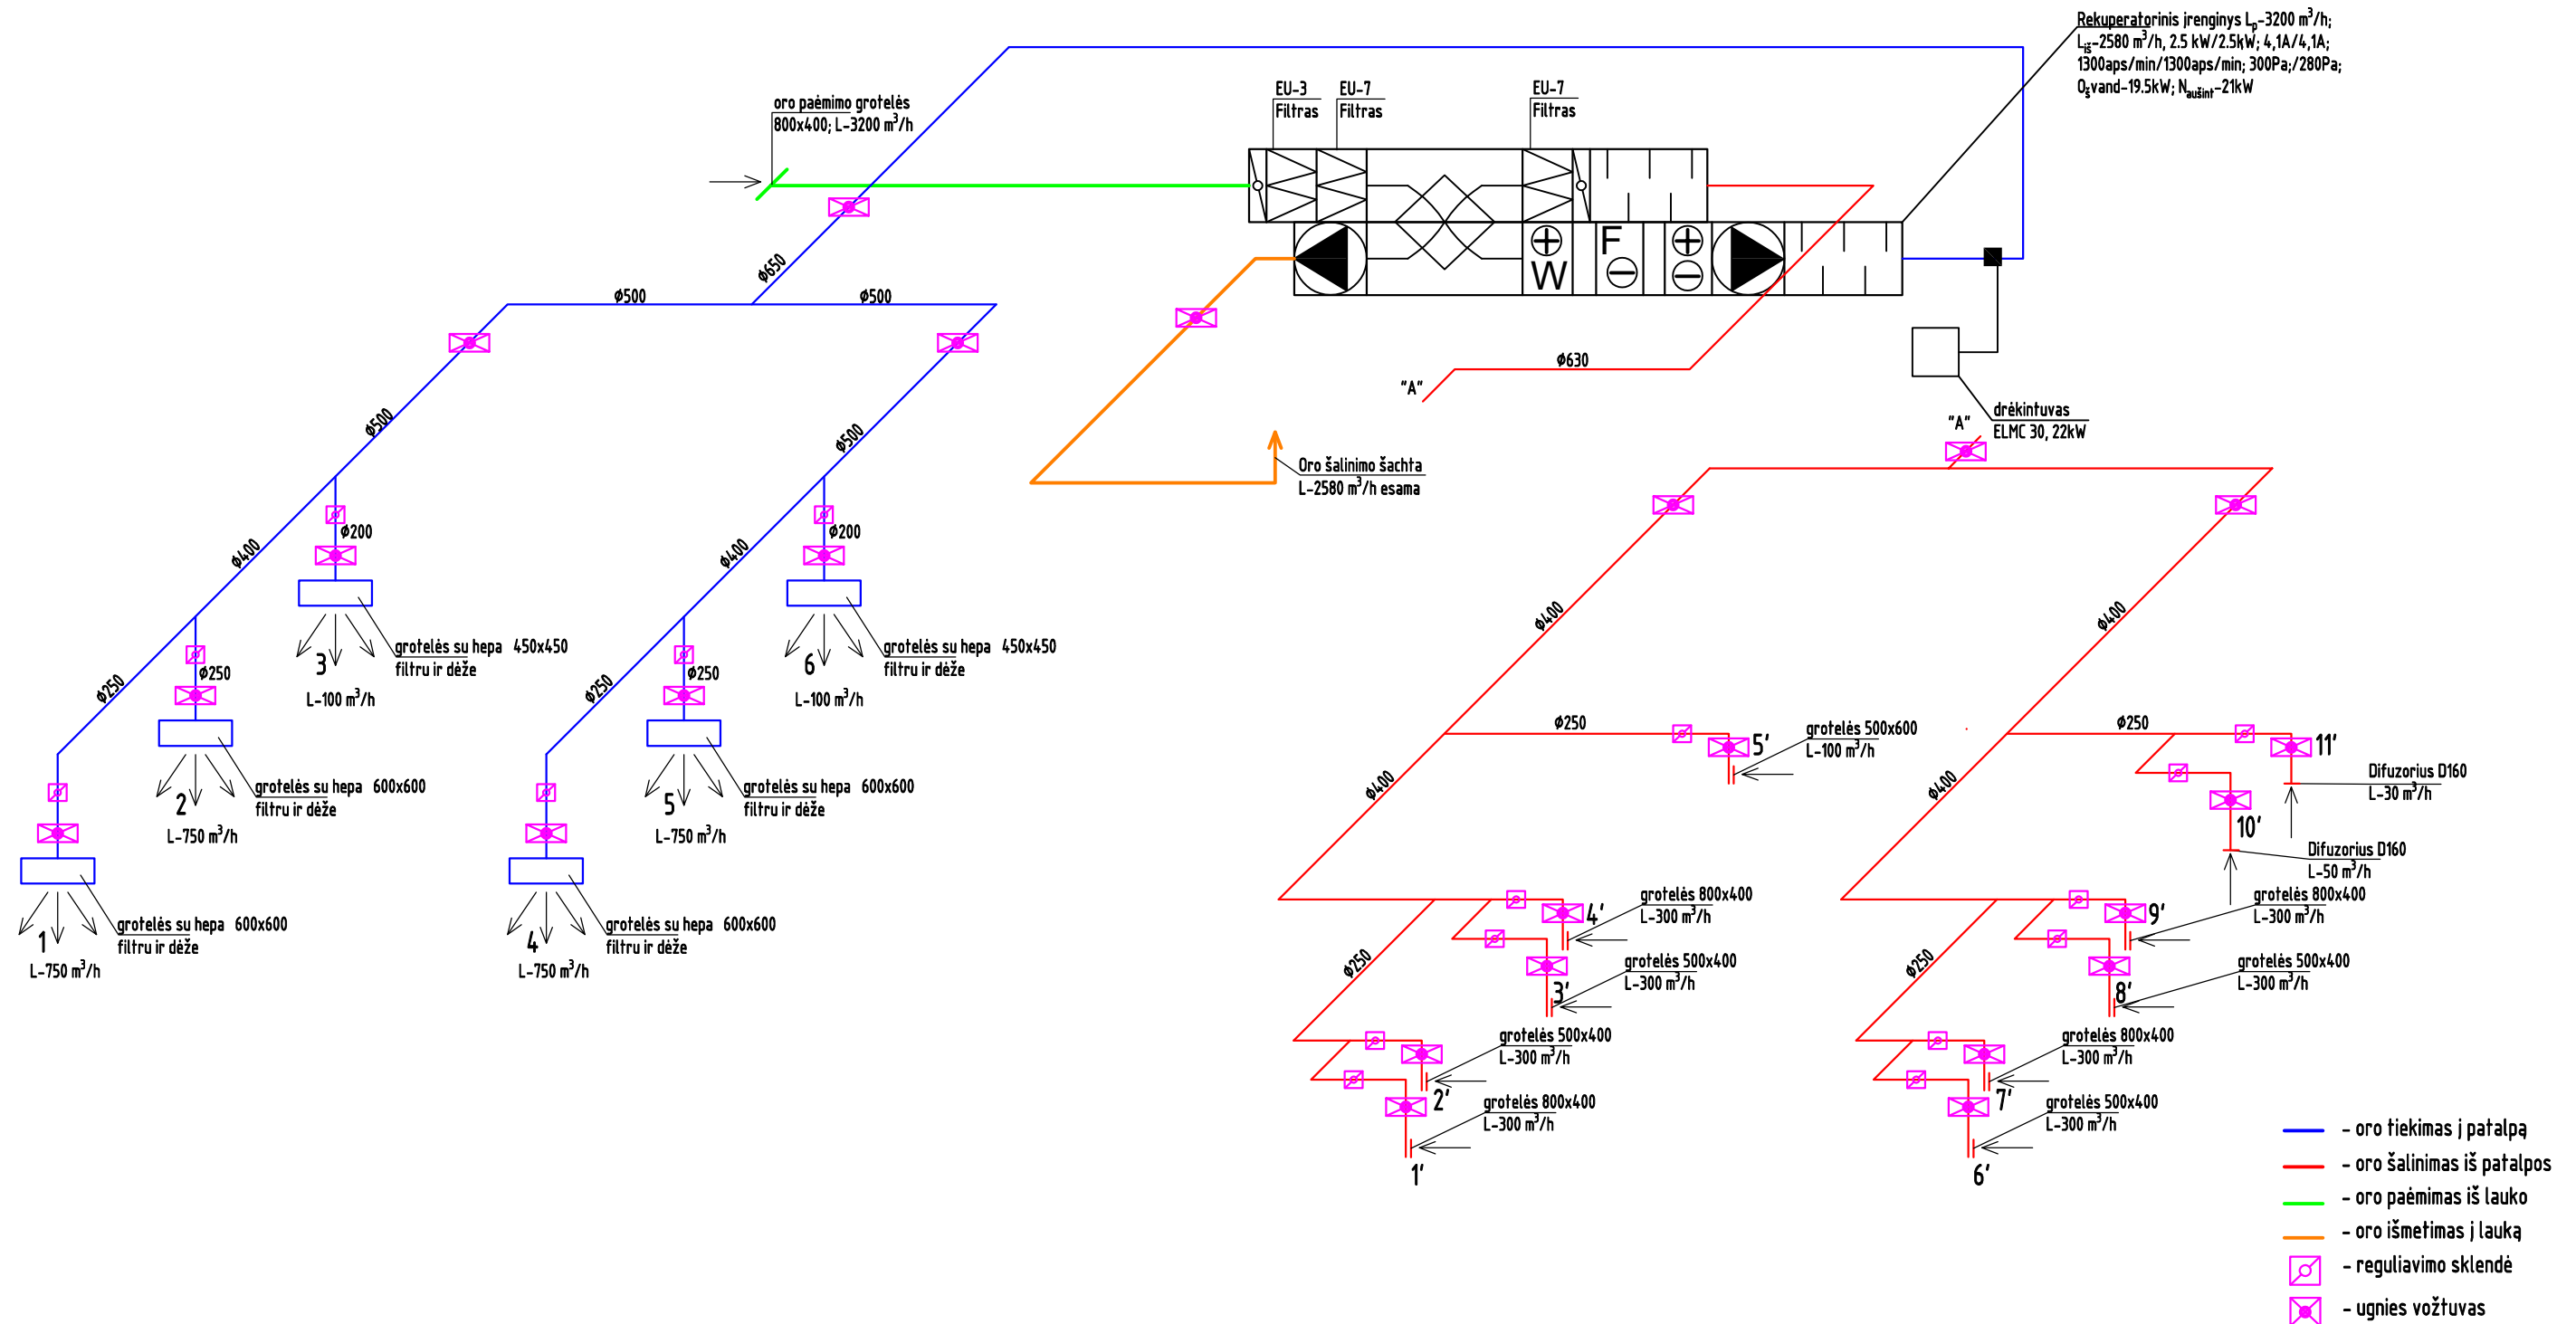

ATESTATO NR.	PASTATU MB "PASTATŲ SISTEMOS" Šeškinės Sodų g. 12-58, LT-08343 Vilnius Tel.: 8 683 66923				OBJEKTAS: Klaipėdos universitetinė ligoninė, Liepojos g. 41, Klaipėda			
	Kondicionavimo sistemos KI-7 schema							
31318	PDV	A. GULBINAS		2022 08				
	INŽ	R. TEPLIAKOVAITĖ		2022 08				
LT	PS-220817-V-BR01 LAPAS LAPŲ 1 1							

1 (centrinis korpusas) Aptarnauja operacinę Nr. 10 ir 11


Kondicionavimo sistemos KI-8 schema

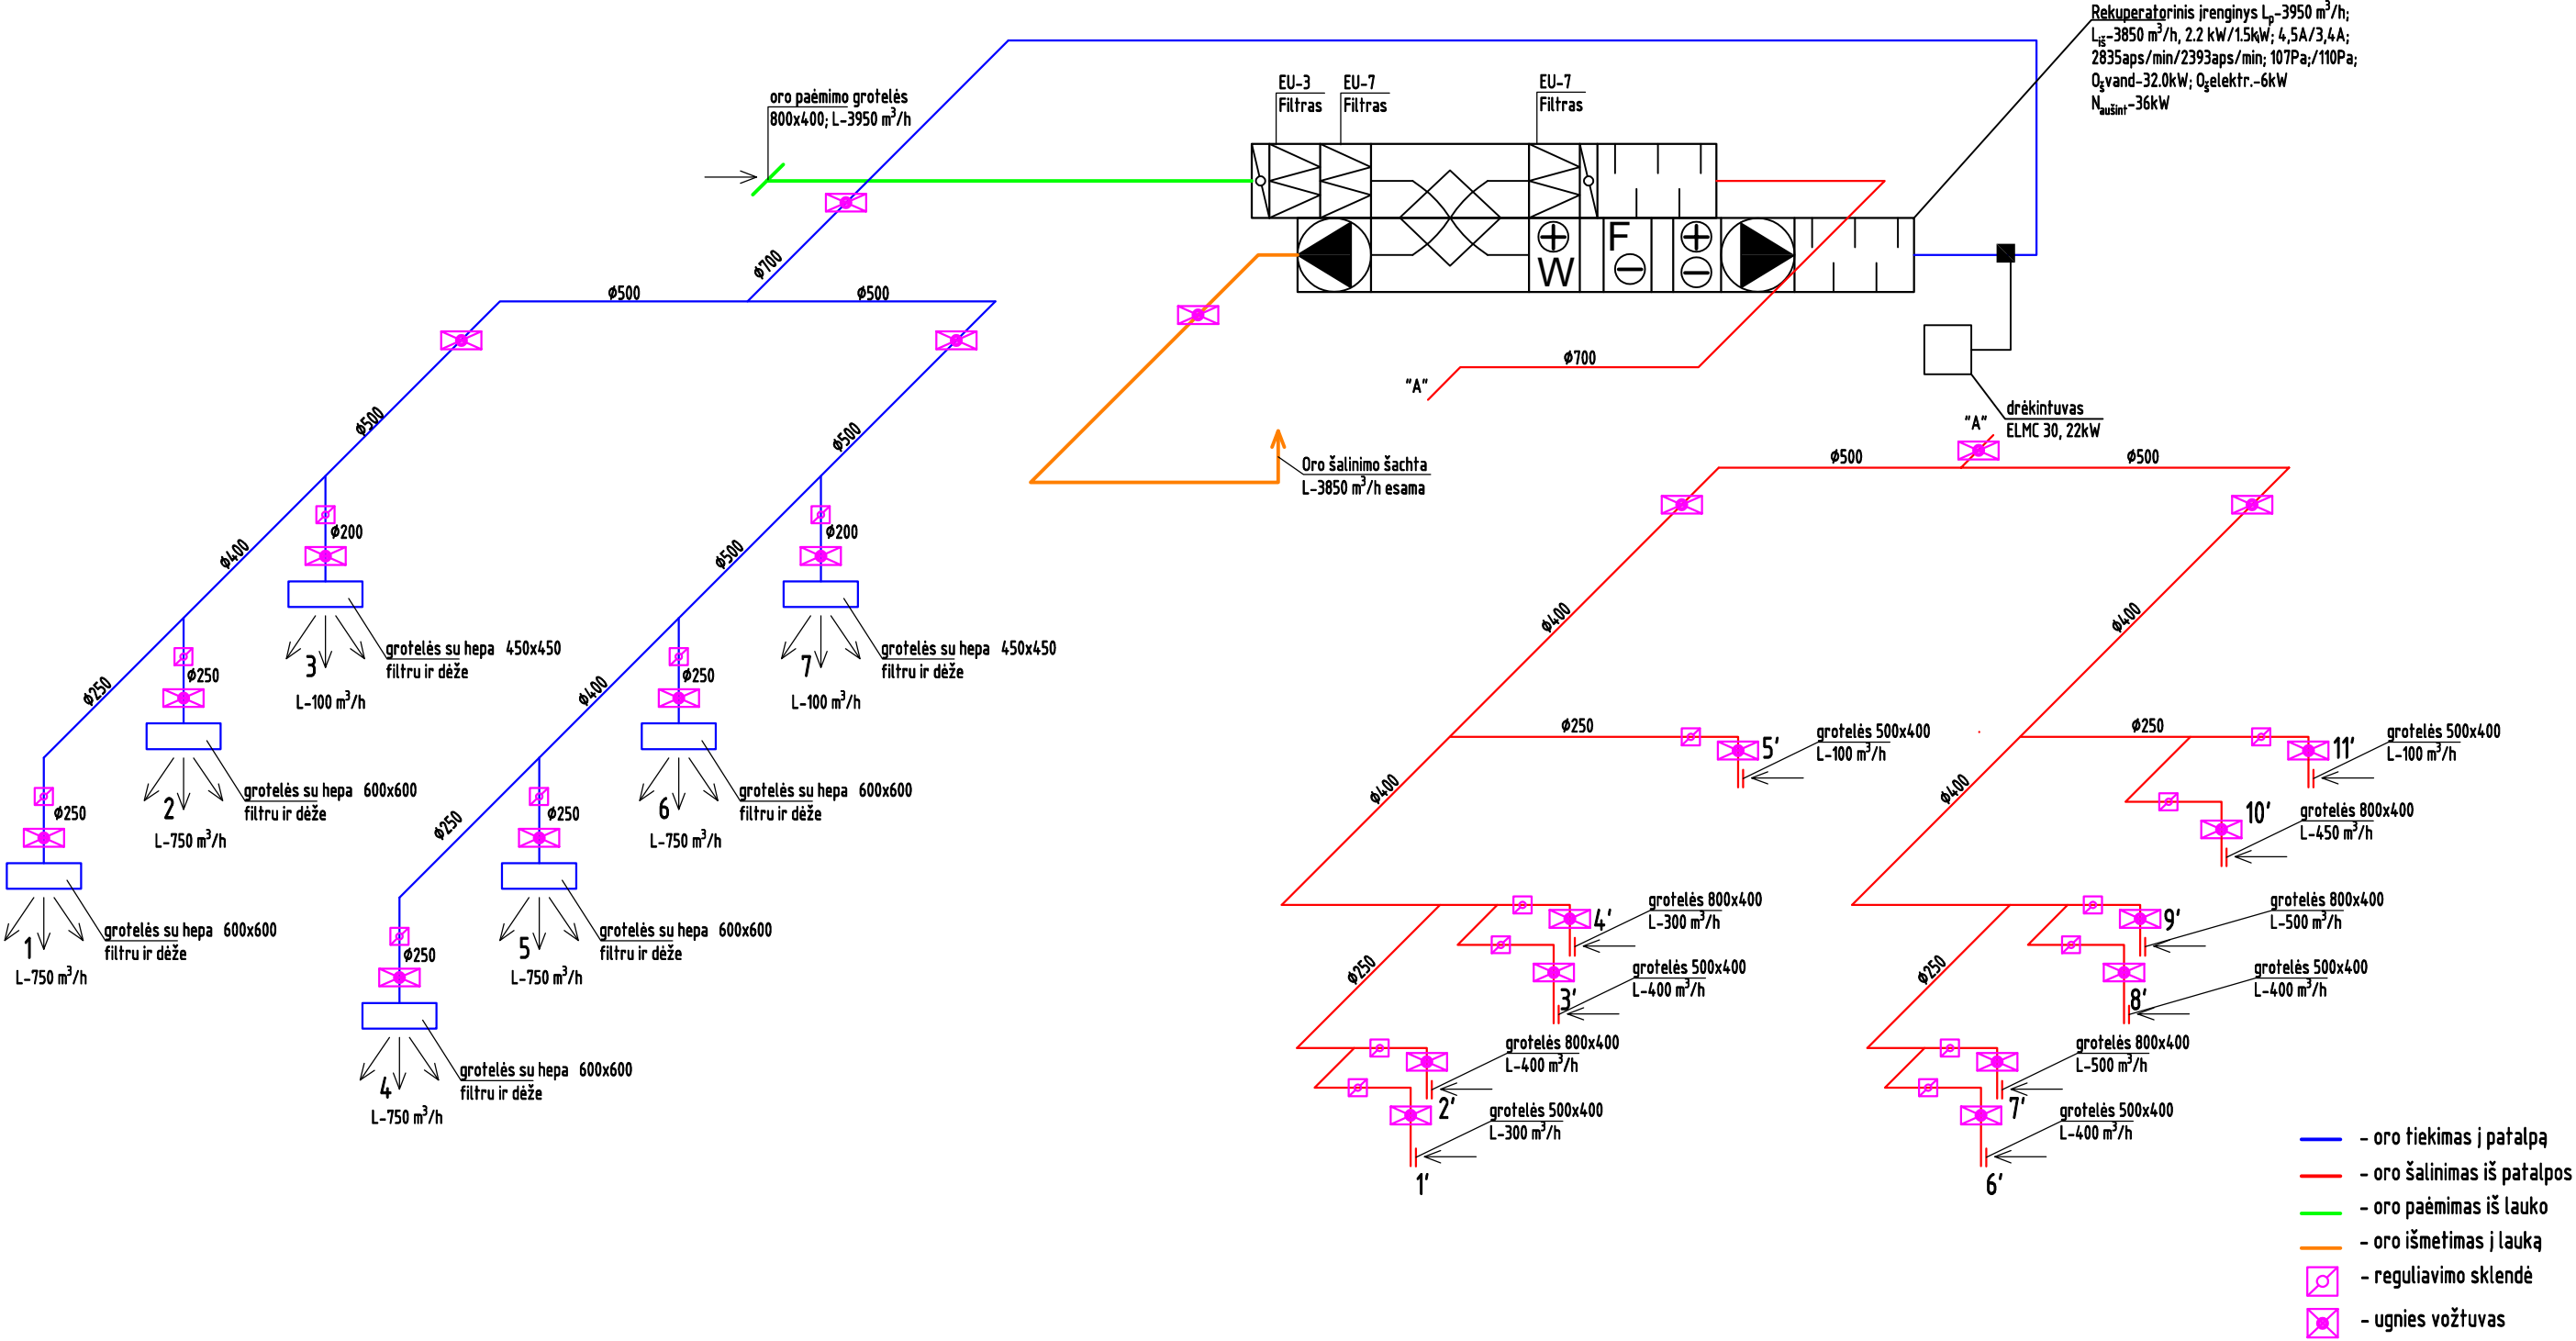

ATESTATO NR.	 PASTATŲ SISTEMOS MB "PASTATŲ SISTEMOS" Šeškinės Sodų g. 12-58, LT-08343 Vilnius Tel.: 8 683 66923				OBJEKTAS: Klaipėdos universitetinė ligoninė, Liepojos g. 41, Klaipėda					
	31318	PDV	A. GULBINAS		2022 08	Kondicionavimo sistemos KI-8 schema				
		INŽ	R. TEPLIAKOVAITĖ		2022 08					
LT					PS-220817-V-BR01			LAPAS	LAPŲ	
								1	1	

1 (centrinis korpusas) Aptarnauja operacinę Nr. 12 ir 13

Kondicionavimo sistemos KI-9 schema

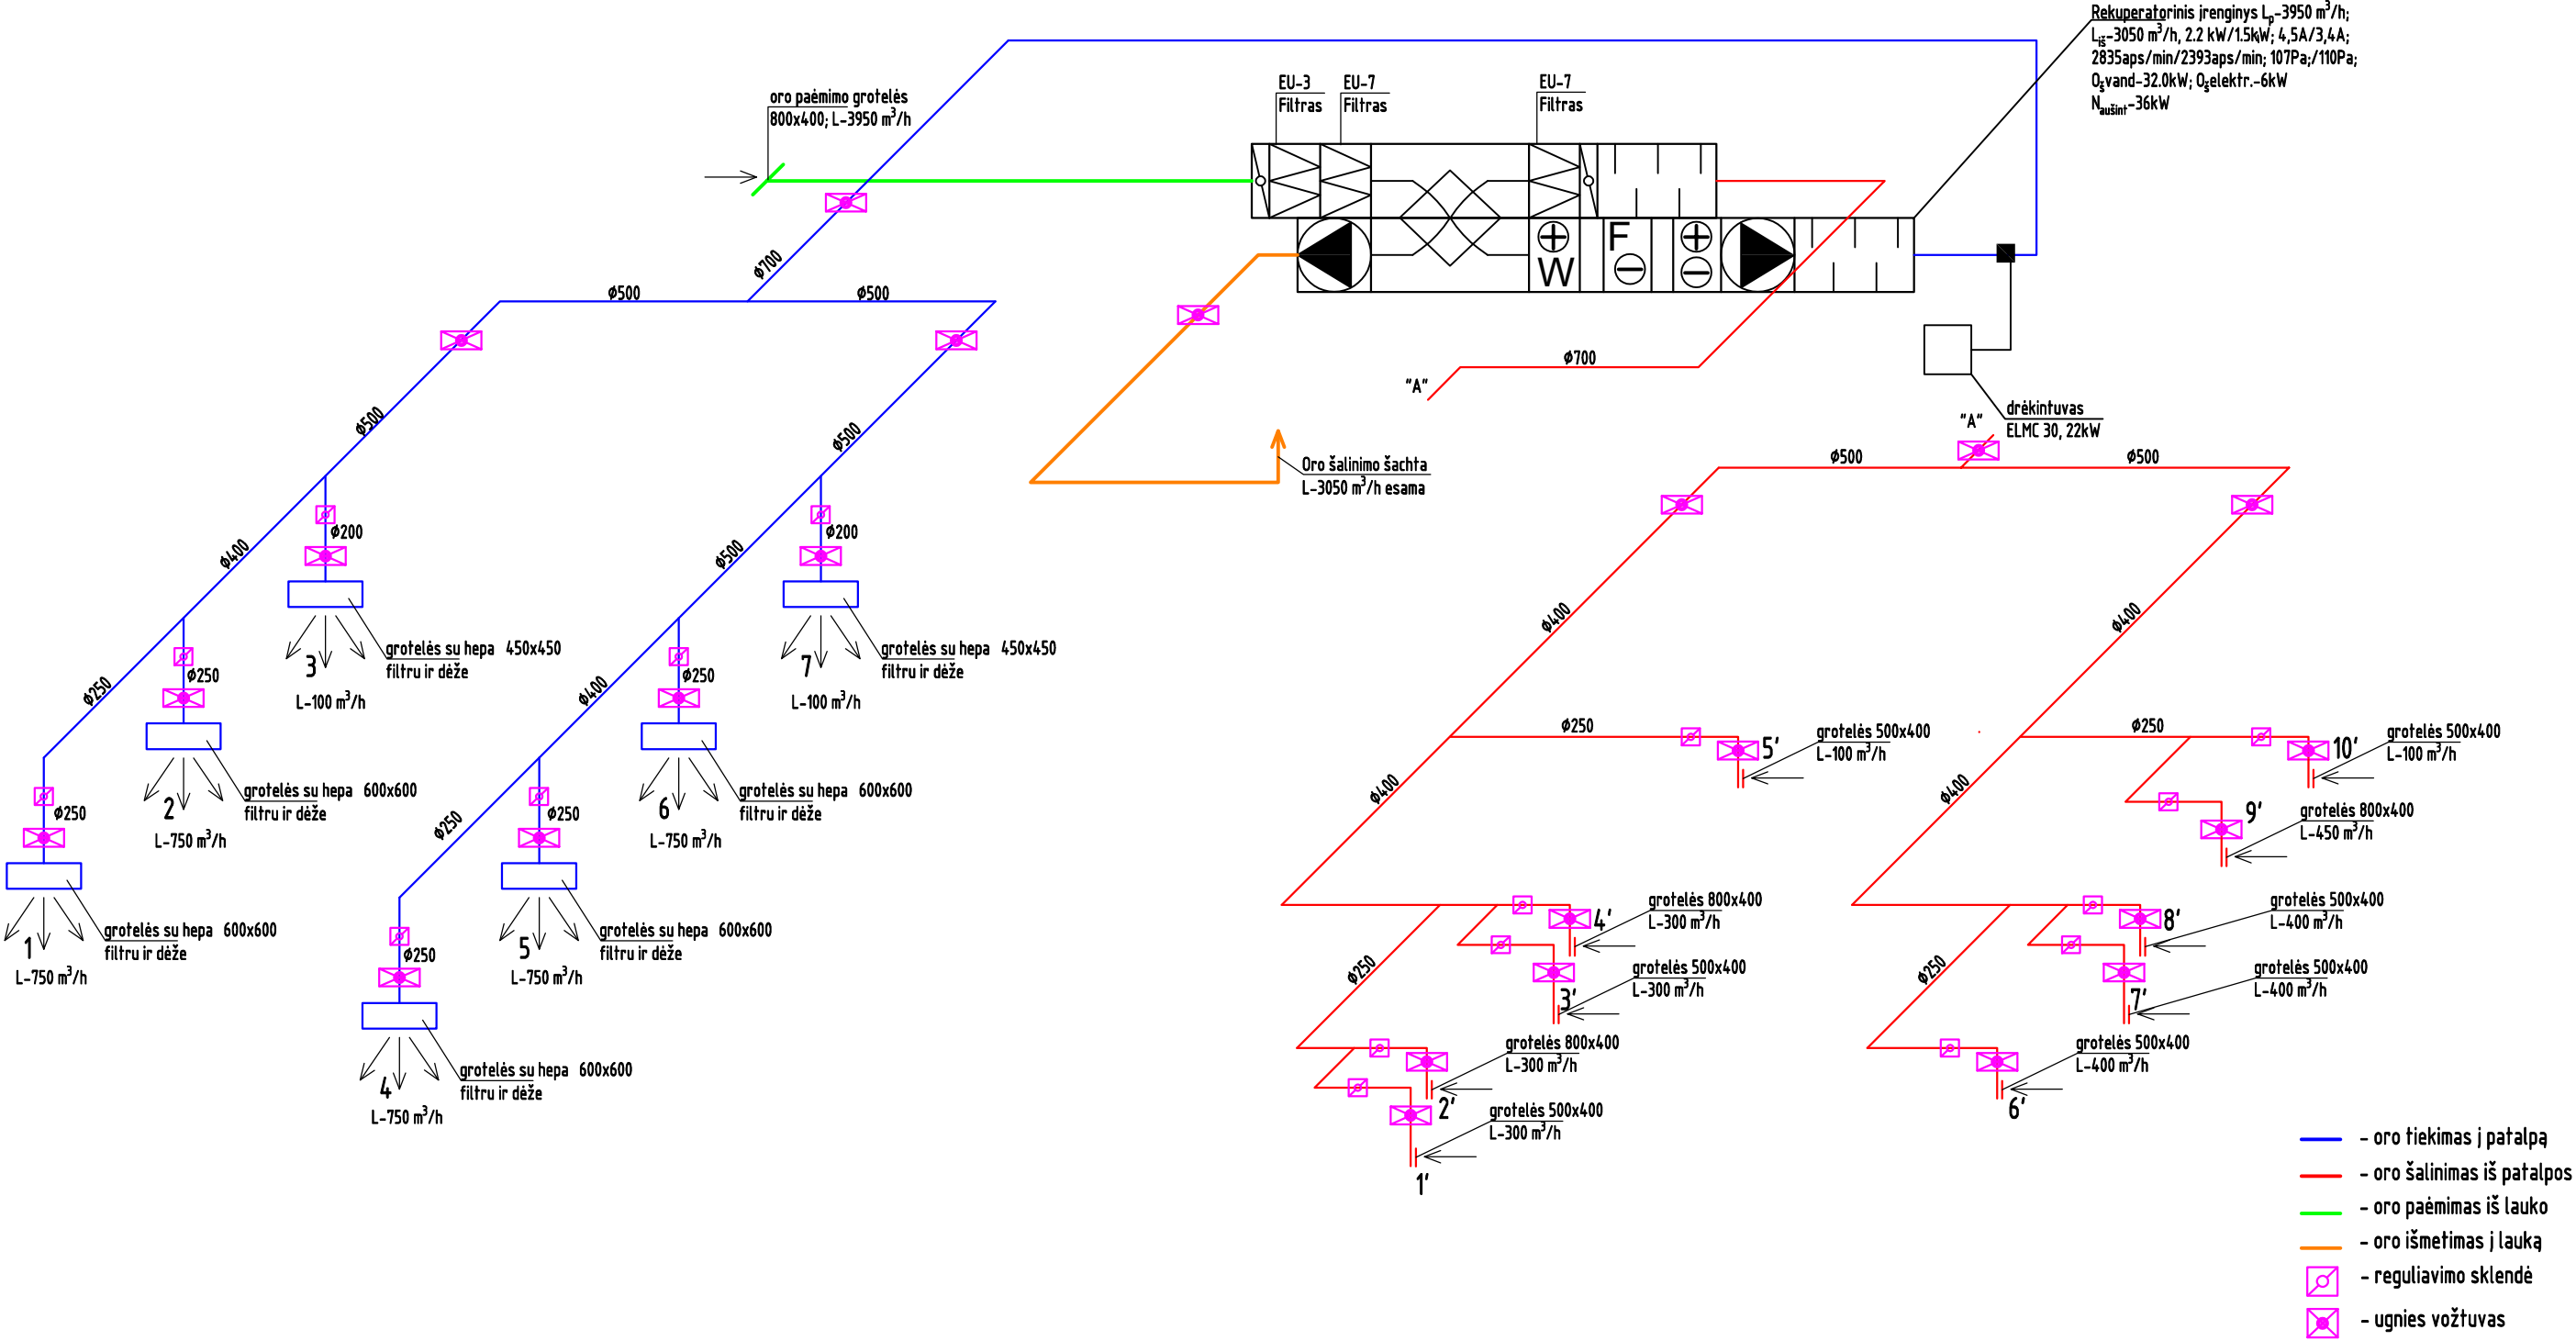


ATESTATO NR.	PASTATI SISTEMOS MB "PASTATŲ SISTEMOS" Šeškinės Sodų g. 12-58, LT-08343 Vilnius Tel.: 8 683 66923				OBJEKTAS: Klaipėdos universitetinė ligoninė, Liepojos g. 41, Klaipėda		
	31318	PDV	A. GULBINAS	2022 08	Kondicionavimo sistemos KI-9 schema		
		INŽ	R. TEPLIAKOVAITĖ	2022 08			
LT					PS-220817-V-BR01		LAPAS
							LAPŲ
					1	1	

1 (centrinis korpusas)

Aptarnauja pooperacinę

Kondicionavimo sistemos KI-10 schema

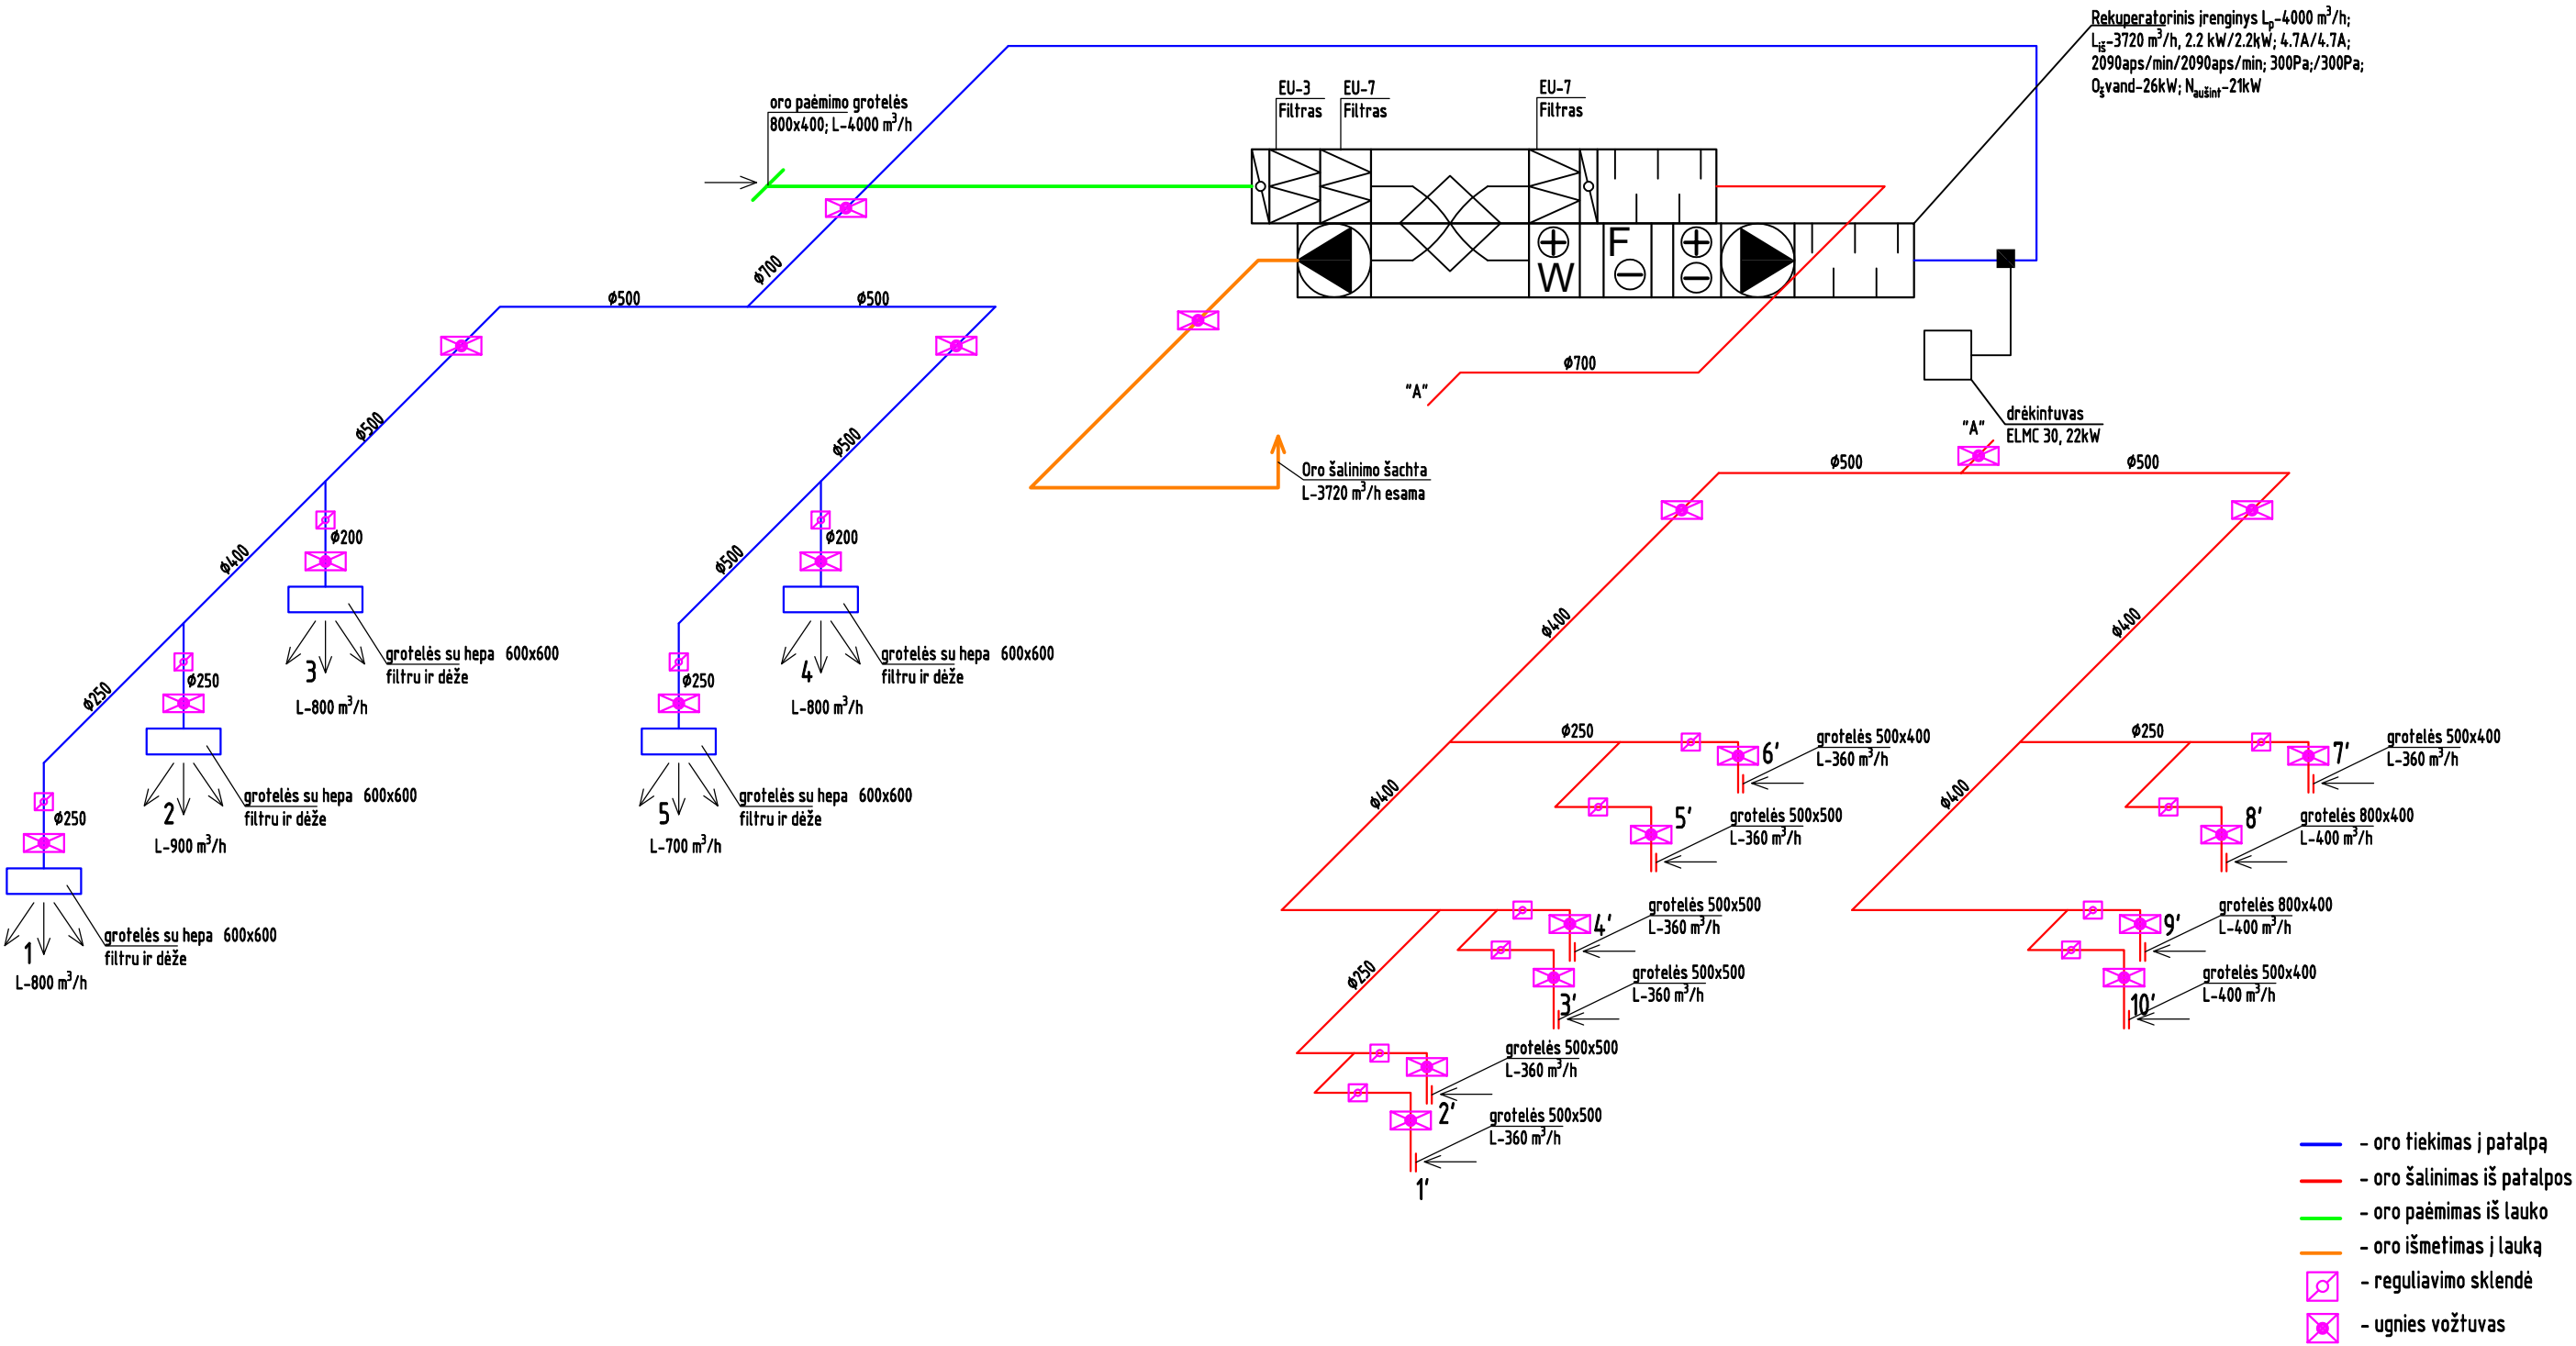


ATESTATO NR.	 PASTATŲ SISTEMOS MB "PASTATŲ SISTEMOS" Šeškinės Sodų g. 12-58, LT-08343 Vilnius Tel.: 8 683 66923				OBJEKTAS: Klaipėdos universitetinė ligoninė, Liepojos g. 41, Klaipėda						
	31318	PDV	A. GULBINAS		2022 08	Kondicionavimo sistemos KI-10 schema					
	INŽ	R. TEPLIAKOVAITĖ		2022 08							
LT					PS-220817-V-BR01					LAPAS	LAPŲ
										1	1

2 (akušerijos korpusas)

Aptarnauja operacinę Nr. 1 ir 2

Kondicionavimo sistemos KI-11 schema

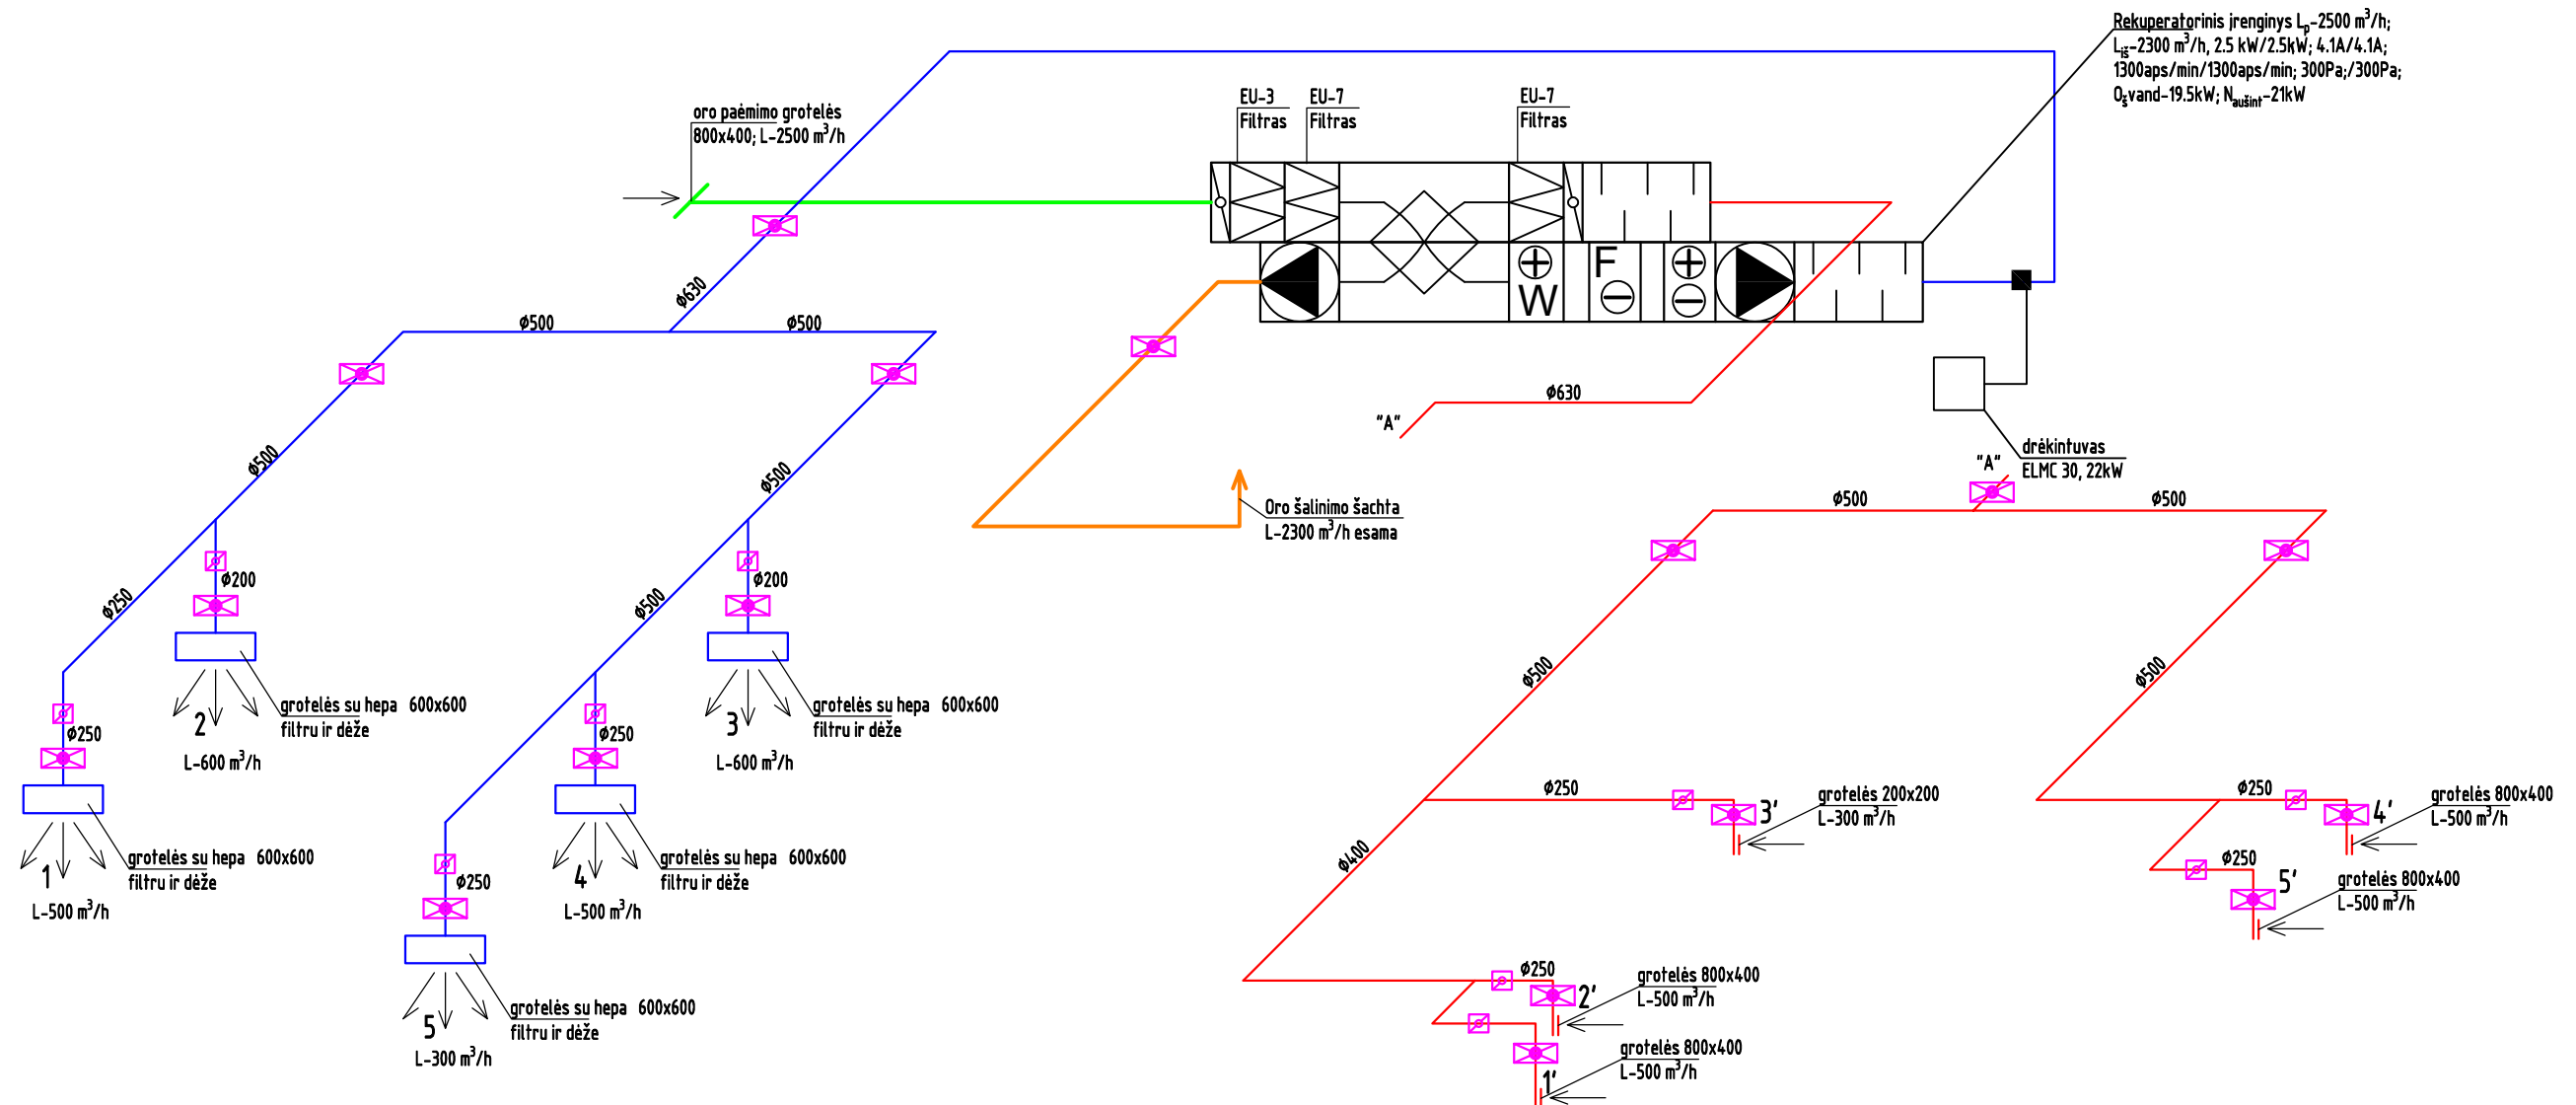


- oro tiekimas į patalpą
- oro šalinimas iš patalpos
- oro paėmimas iš lauko
- oro išmetimas į lauką
- - reguliavimo sklendė
- - ugnies vožtuvas

ATESTATO NR.	PASTATI SISTEMOS MB "PASTATŲ SISTEMOS" Šeškinės Sodų g. 12-58, LT-08343 Vilnius Tel.: 8 683 66923			OBJEKTAS: Klaipėdos universitetinė ligoninė, Liepojos g. 41, Klaipėda					
	31318	PDV	A. GULBINAS	2022 08	Kondicionavimo sistemos KI-11 schema				
		INŽ	R. TEPLIAKOVAITĖ	2022 08					
LT				PS-220817-V-BR01	<table><tr><td>LAPAS</td><td>LAPŲ</td></tr><tr><td>1</td><td>1</td></tr></table>	LAPAS	LAPŲ	1	1
LAPAS	LAPŲ								
1	1								

2 (akušerijos korpusas) Aptarnauja operacinę Nr. 3


Kondicionavimo sistemos KI-12 schema

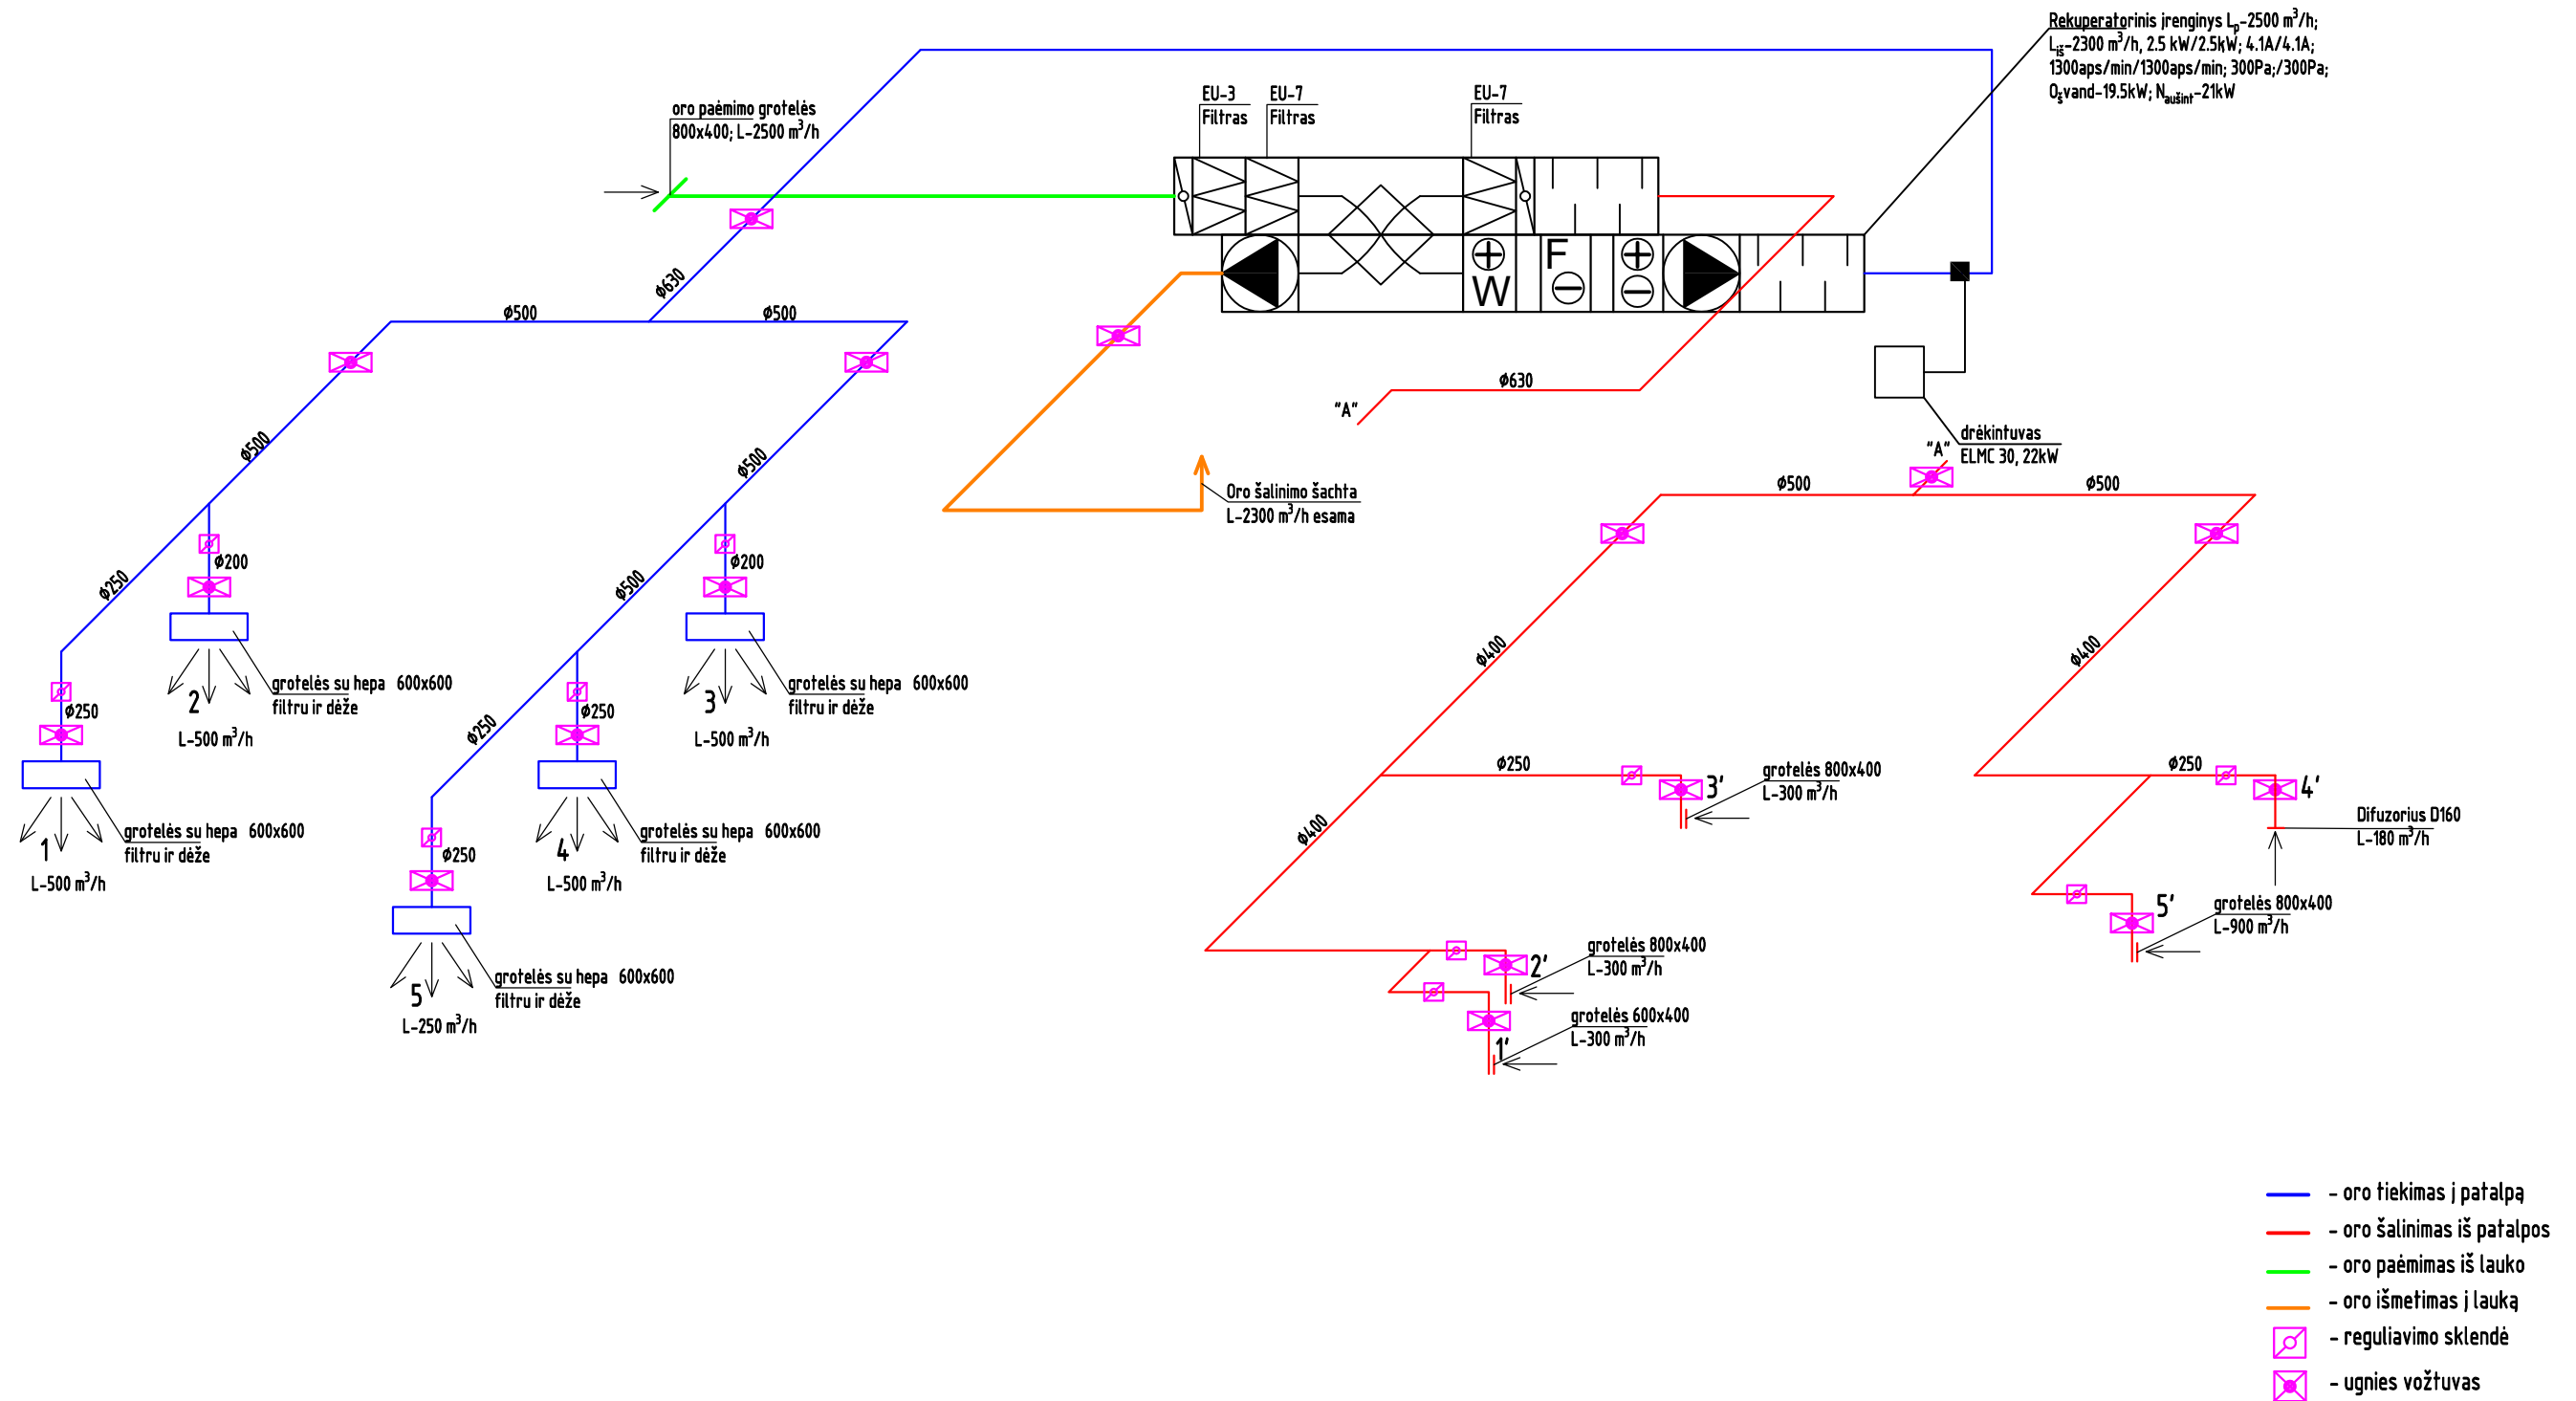

ATESTATO NR.	 SISTEMOS MB "PASTATŲ SISTEMOS" Šeškinės Sodų g. 12-58, LT-08343 Vilnius Tel.: 8 683 66923			OBJEKTAS: Klaipėdos universitetinė ligoninė, Liepojos g. 41, Klaipėda			
	31318	PDV	A. GULBINAS	2022 08	Kondicionavimo sistemos KI-12 schema		
		INŽ	R. TEPLIAKOVAITĖ	2022 08			
LT				PS-220817-V-BR01		LAPAS 1	LAPŲ 1

3 (onkologijos korpusas) Aptarnauja operacinę Nr. 1

Kondicionavimo sistemos KI-13 schema

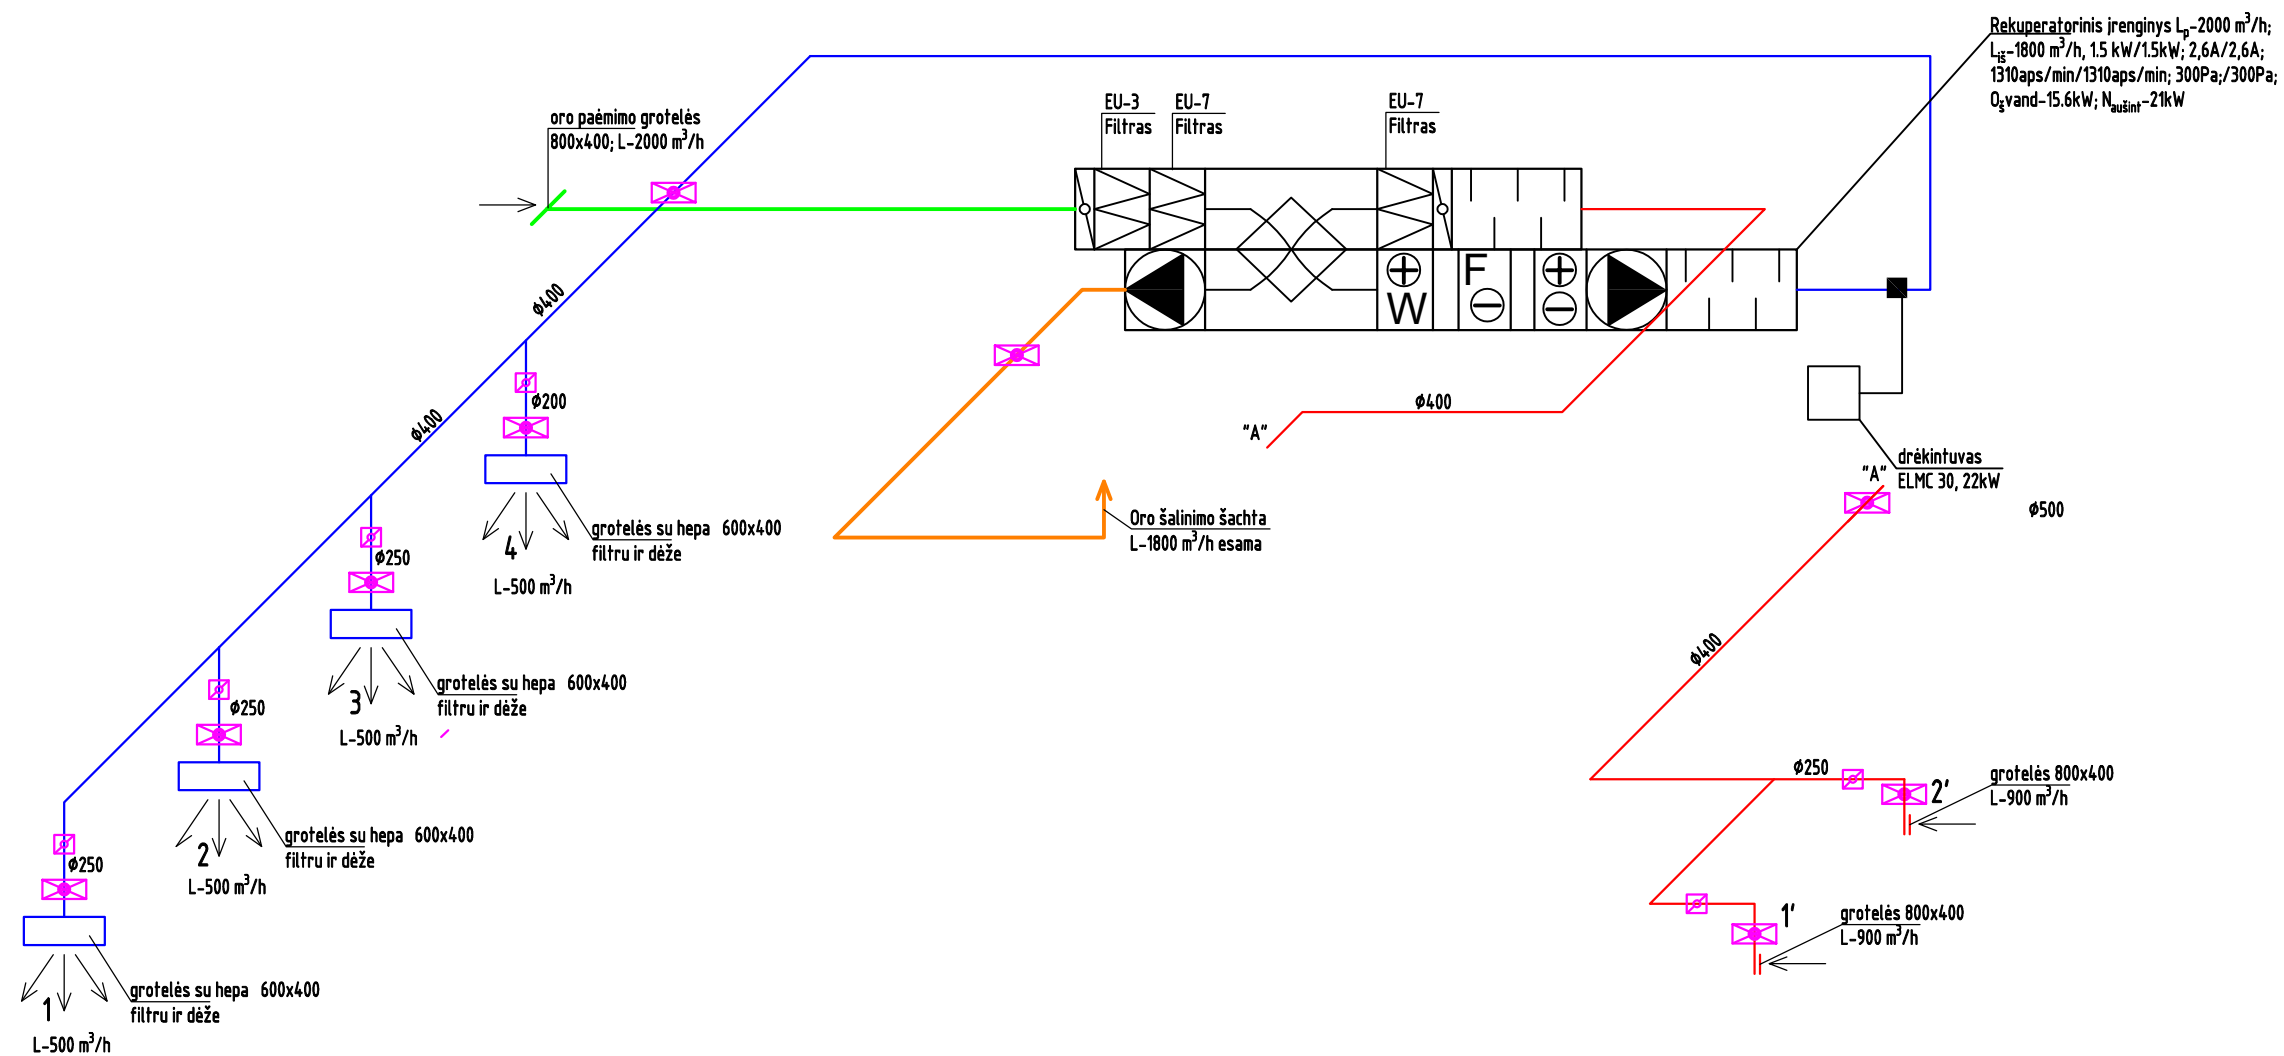


- oro tiekimas į patalpą
- oro šalinimas iš patalpos
- oro paėmimas iš lauko
- oro išmetimas į lauką
- reguliavimo sklendė
- ugnies vožtuvas

ATESTATO NR.	 MB "PASTATŲ SISTEMOS" Šeškinės Sodų g. 12-58, LT-08343 Vilnius Tel.: 8 683 66923			OBJEKTAS: Klaipėdos universitetinė ligoninė, Liepojos g. 41, Klaipėda			
	31318	PDV	A. GULBINAS		2022 08	Kondicionavimo sistemos KI-13 schema	
	INŽ	R. TEPLIAKOVAITĖ		2022 08			
LT				PS-220817-V-BR01		LAPAS	LAP
						1	1

3 (onkologijos korpusas) Aptarnauja operacinę Nr. 2

Kondicionavimo sistemos KI-14 schema

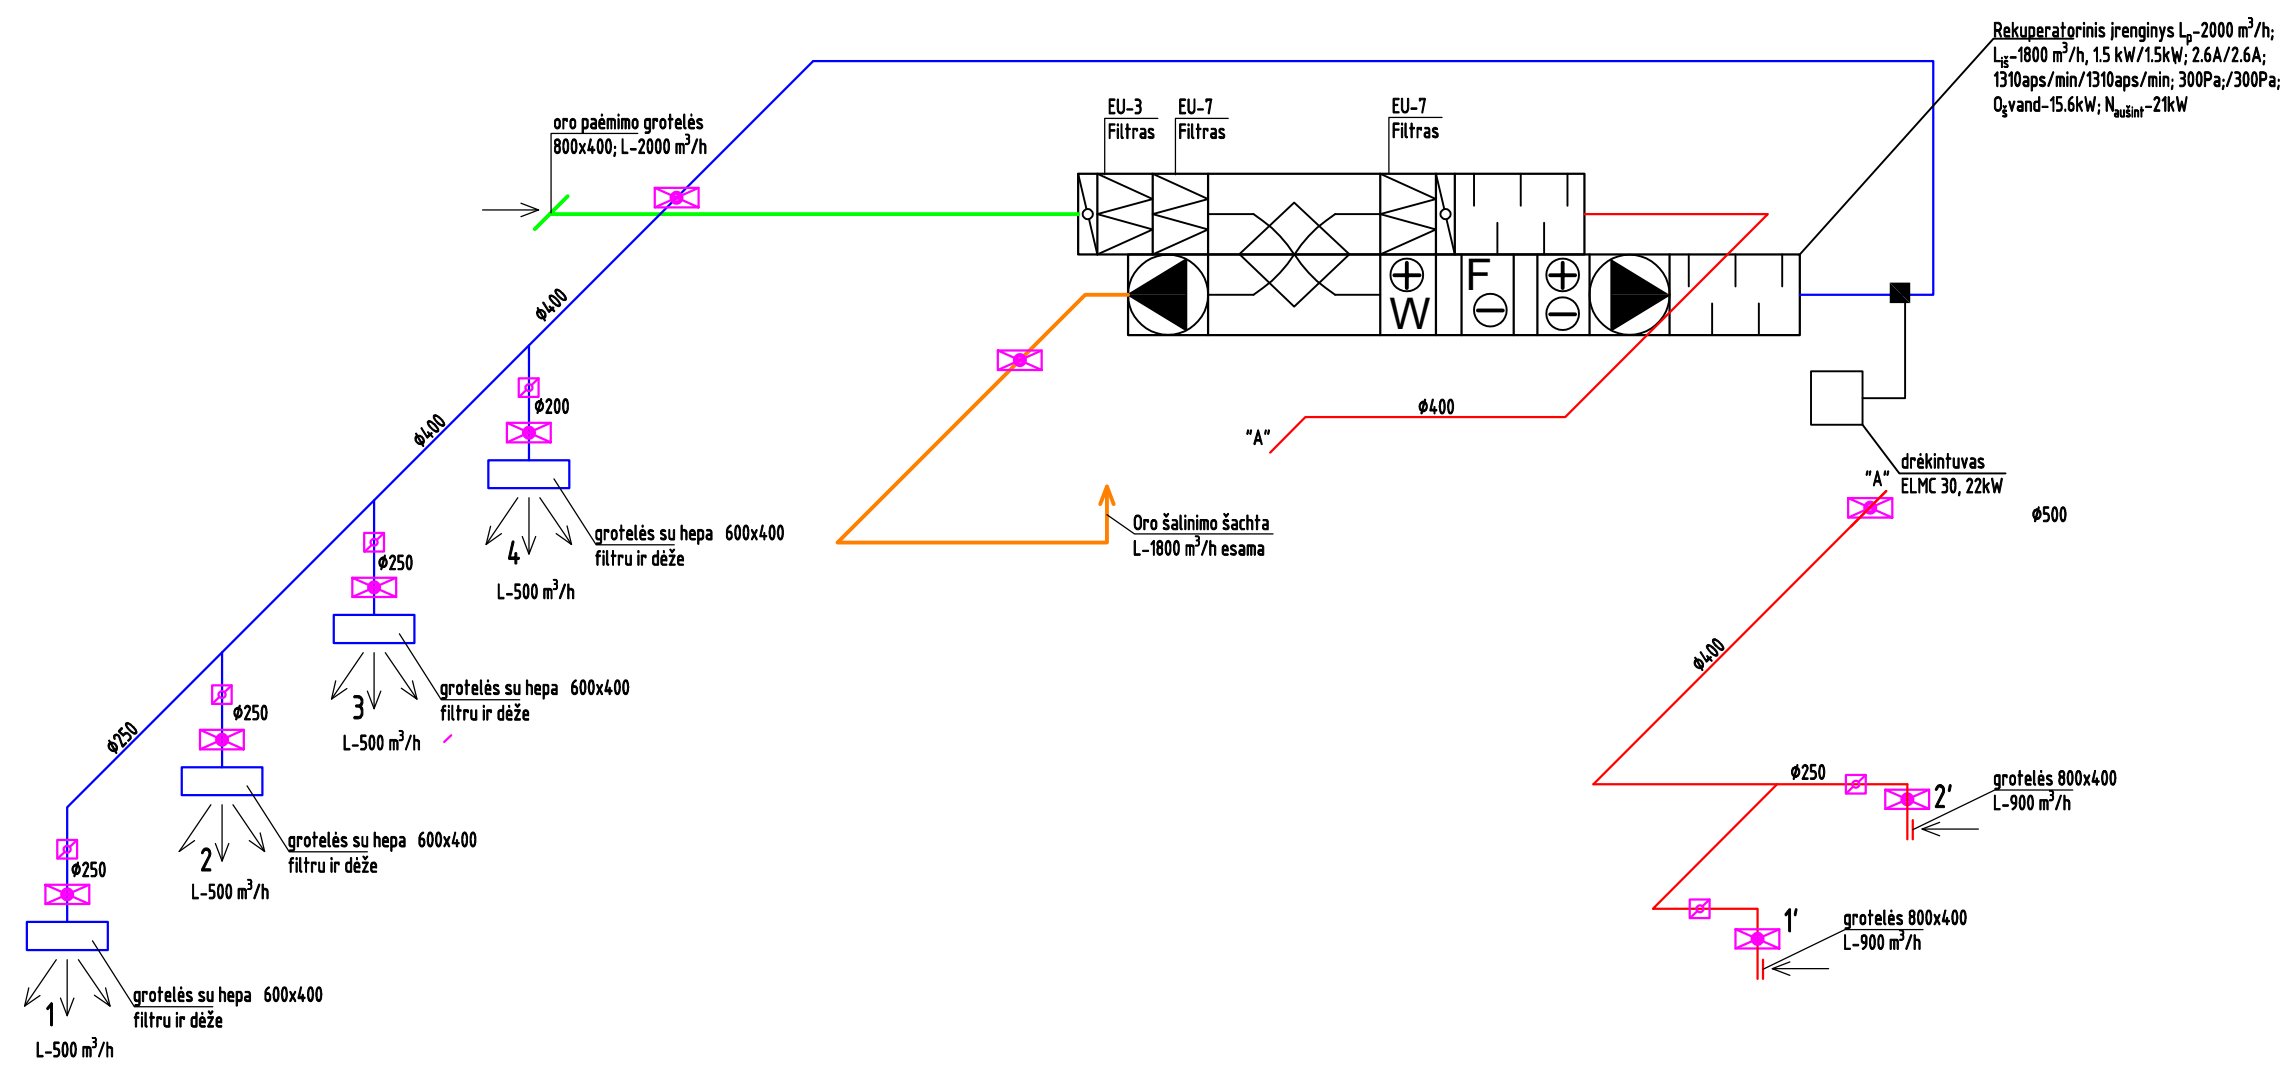


- oro tiekimas į patalpą
- oro šalinimas iš patalpos
- oro paėmimas iš lauko
- oro išmetimas į lauką
- reguliavimo sklendė
- ugnies vožtuvas

ATESTATO NR.	PASTATŲ SISTEMOS MB "PASTATŲ SISTEMOS" Šeškinės Sodų g. 12-58, LT-08343 Vilnius Tel.: 8 683 66923				OBJEKTAS: Klaipėdos universitetinė ligoninė, Liepojos g. 41, Klaipėda					
	31318	PDV	A. GULBINAS		2022 08	Kondicionavimo sistemos KI-14 schema				
		INŽ	R. TEPLIAKOVAITĖ		2022 08					
LT						PS-220817-V-BR01			LAPAS	LAPŲ
									1	1

1 (akušerijos korpusas) Aptarnauja operacinę Nr. 3 ir 4

Kondicionavimo sistemos KI-15 schema

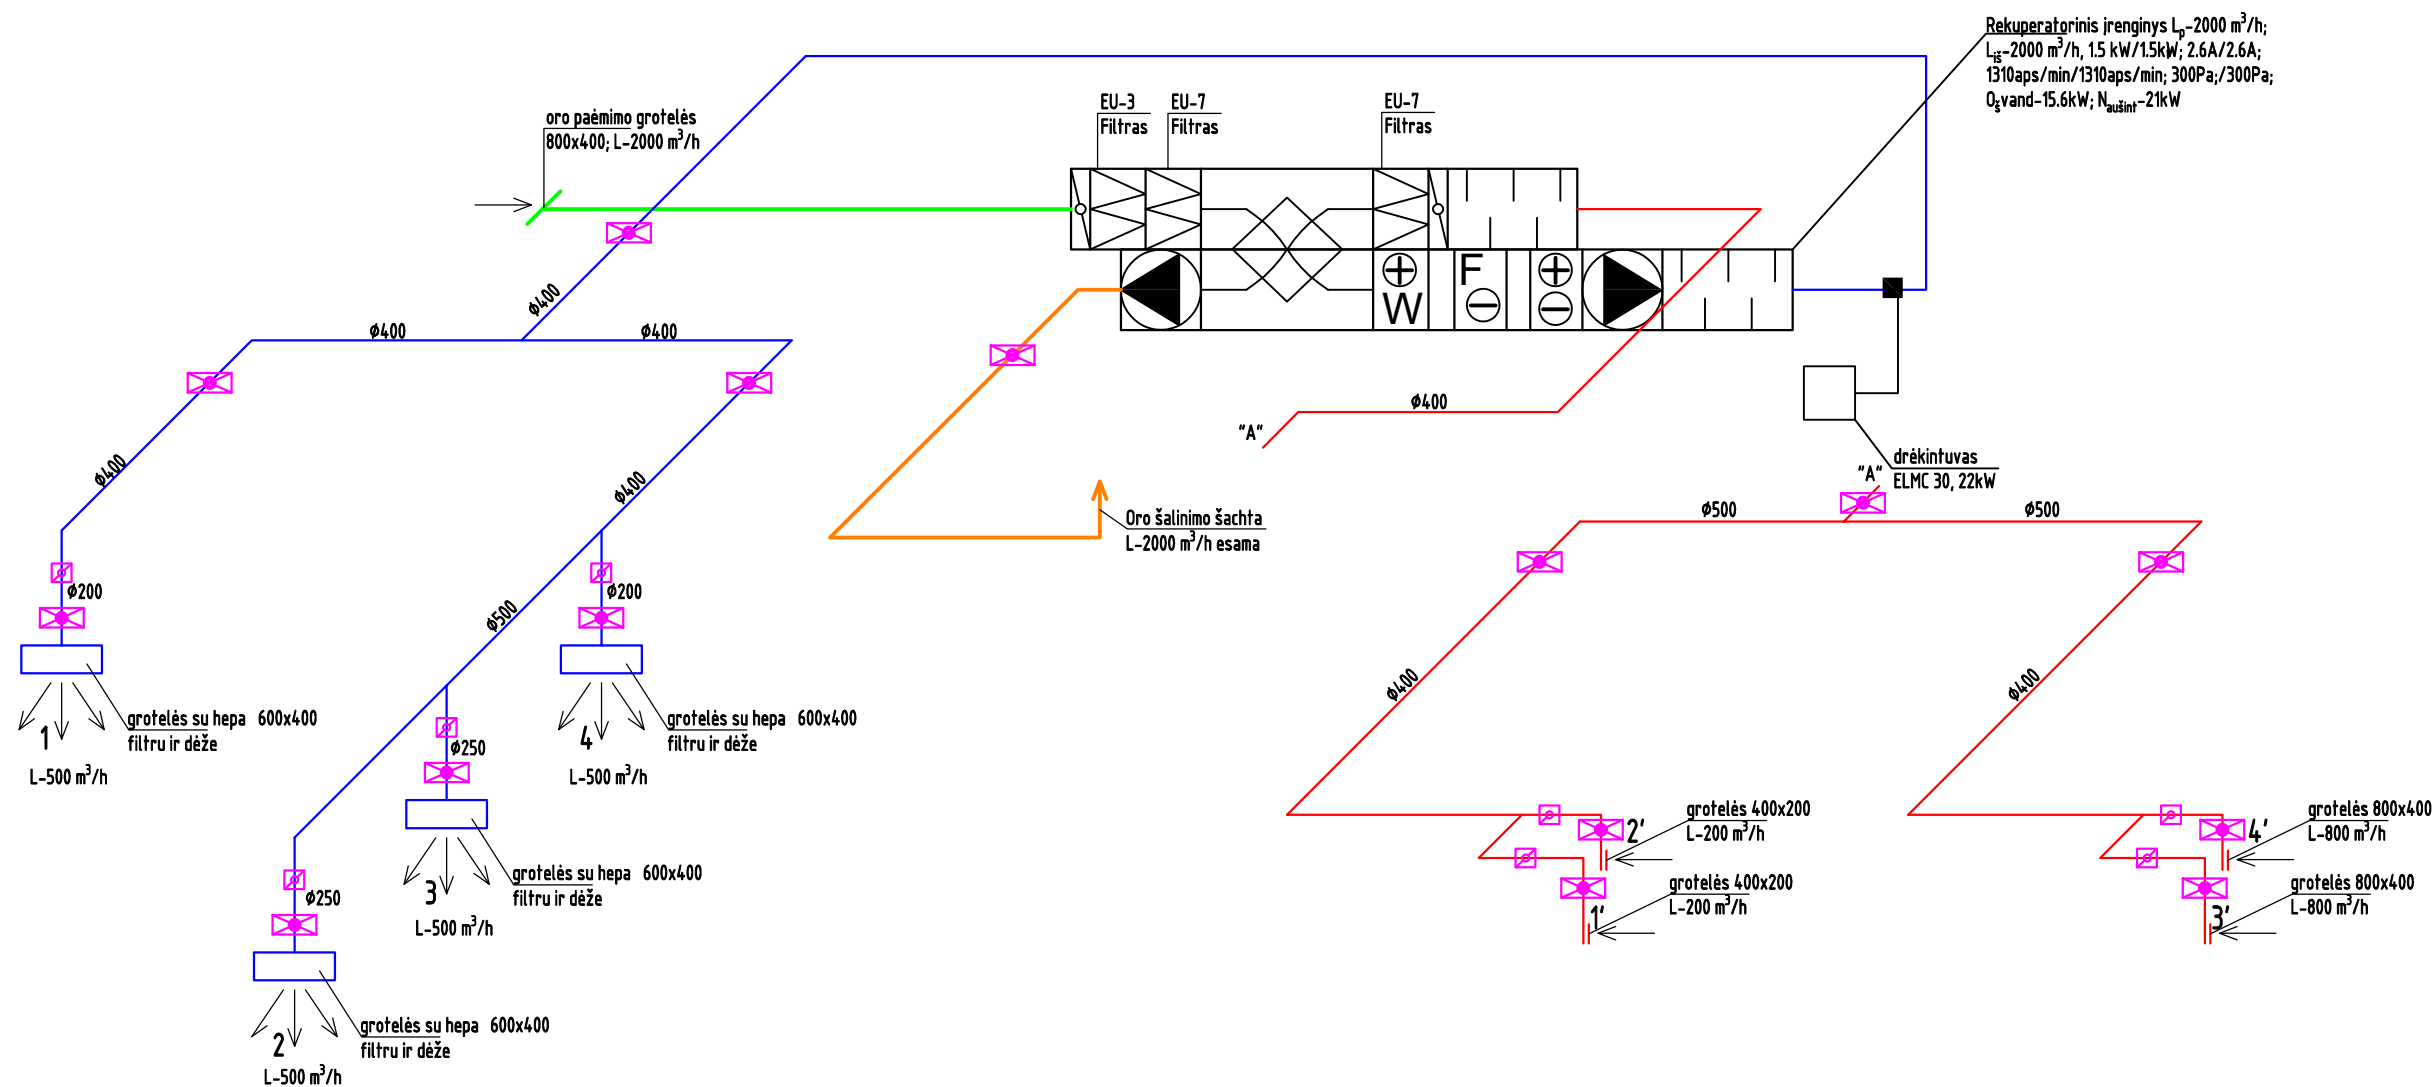


- oro tiekimas į patalpą
- oro šalinimas iš patalpos
- oro paėmimas iš lauko
- oro išmetimas į lauką
- reguliavimo sklendė
- ugnies vožtuvas

ATESTATO NR.	PASTATI SISTEMOS MB "PASTATŲ SISTEMOS" Šeškinės Sodų g. 12-58, LT-08343 Vilnius Tel.: 8 683 66923				OBJEKTAS: Klaipėdos universitetinė ligoninė, Liepojos g. 41, Klaipėda		
	31318	PDV	A. GULBINAS	2022 08	Kondicionavimo sistemos KI-15 schema		
		INŽ	R. TEPLIAKOVAITĖ	2022 08			
LT					PS-220817-V-BR01	LAPAS 1	LAPŲ 1

3 (onkologijos korpusas) Aptarnauja pooperacinę

Kondicionavimo sistemos KI-16 schema

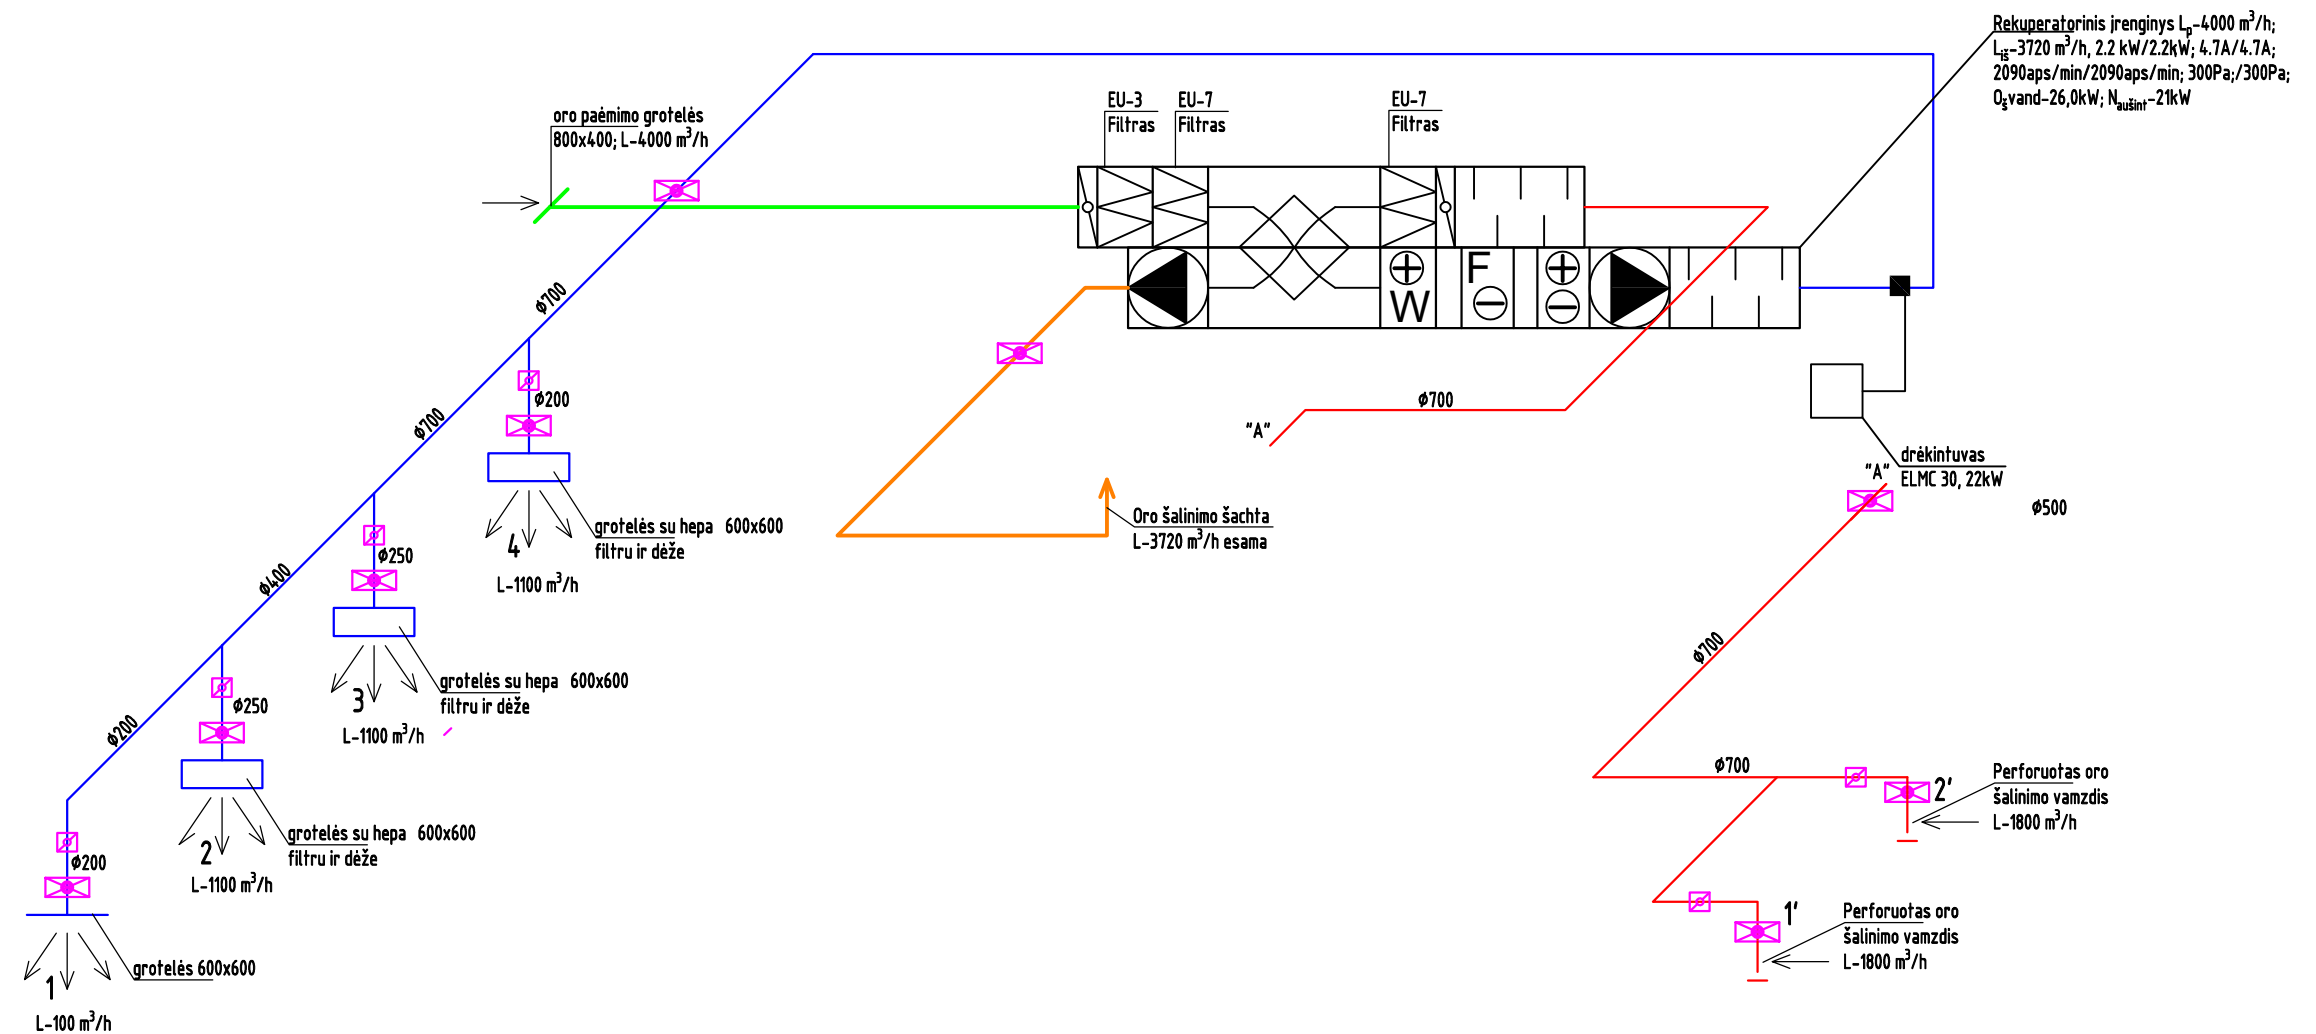


- oro tiekimas į patalpą
- oro šalinimas iš patalpos
- oro paėmimas iš lauko
- oro išmetimas į lauką
- reguliavimo sklendė
- ugnies vožtuvas

ATESTATO NR.	PASTATŲ SISTEMOS MB "PASTATŲ SISTEMOS" Šeškinės Sodų g. 12-58, LT-08343 Vilnius Tel.: 8 683 66923				OBJEKTAS: Klaipėdos universitetinė ligoninė, Liepojos g. 41, Klaipėda		
	31318	PDV	A. GULBINAS	2022 08	Kondicionavimo sistemos KI-16 schema		
		INŽ	R. TEPLIAKOVAITĖ	2022 08			
LT					PS-220817-V-BR01	LAPAS 1	LAPŲ 1

3 (onkologijos korpusas) Aptarnauja operacinę Nr. 6

Kondicionavimo sistemos KI-17 schema

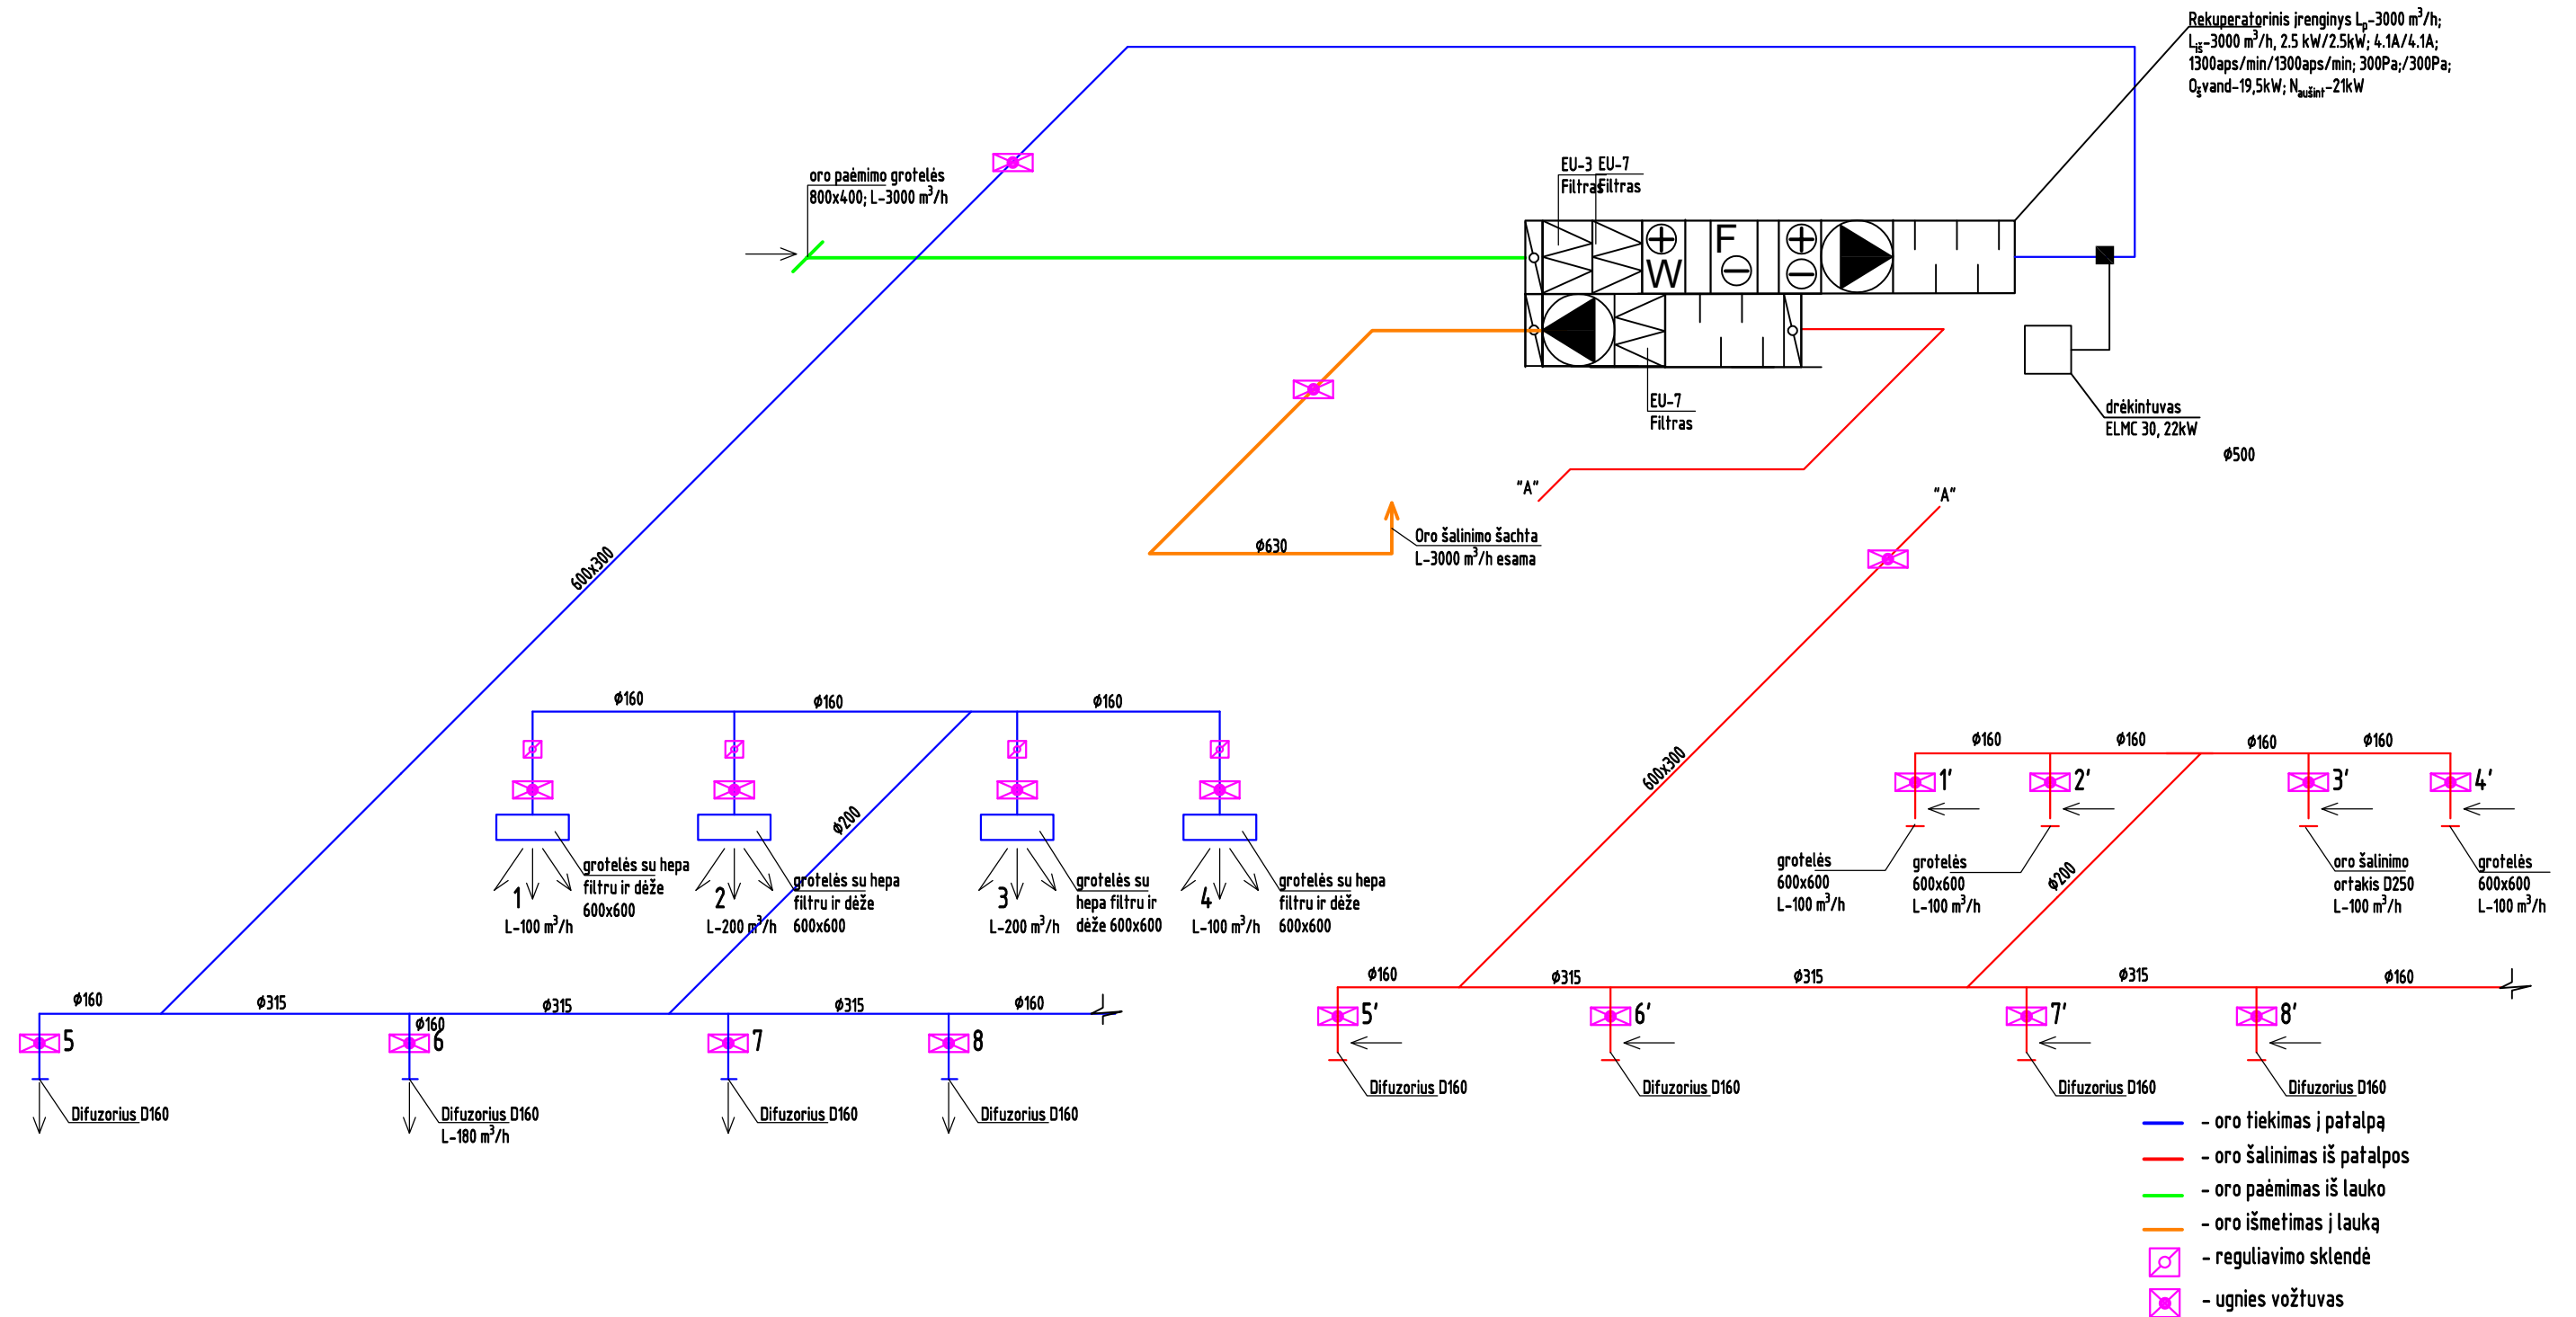

ATESTATO NR.	PASTATŲ SISTEMOS MB "PASTATŲ SISTEMOS" Šeškinės Sodų g. 12-58, LT-08343 Vilnius Tel.: 8 683 66923				OBJEKTAS: Klaipėdos universitetinė ligoninė, Liepojos g. 41, Klaipėda				
	31318	PDV	A. GULBINAS		2022 08	Kondicionavimo sistemos KI-17 schema			
	INŽ	R. TEPLIAKOVAITĖ		2022 08					
LT					PS-220817-V-BR01			LAPAS	LAPŲ
								1	1