Drenažas 20

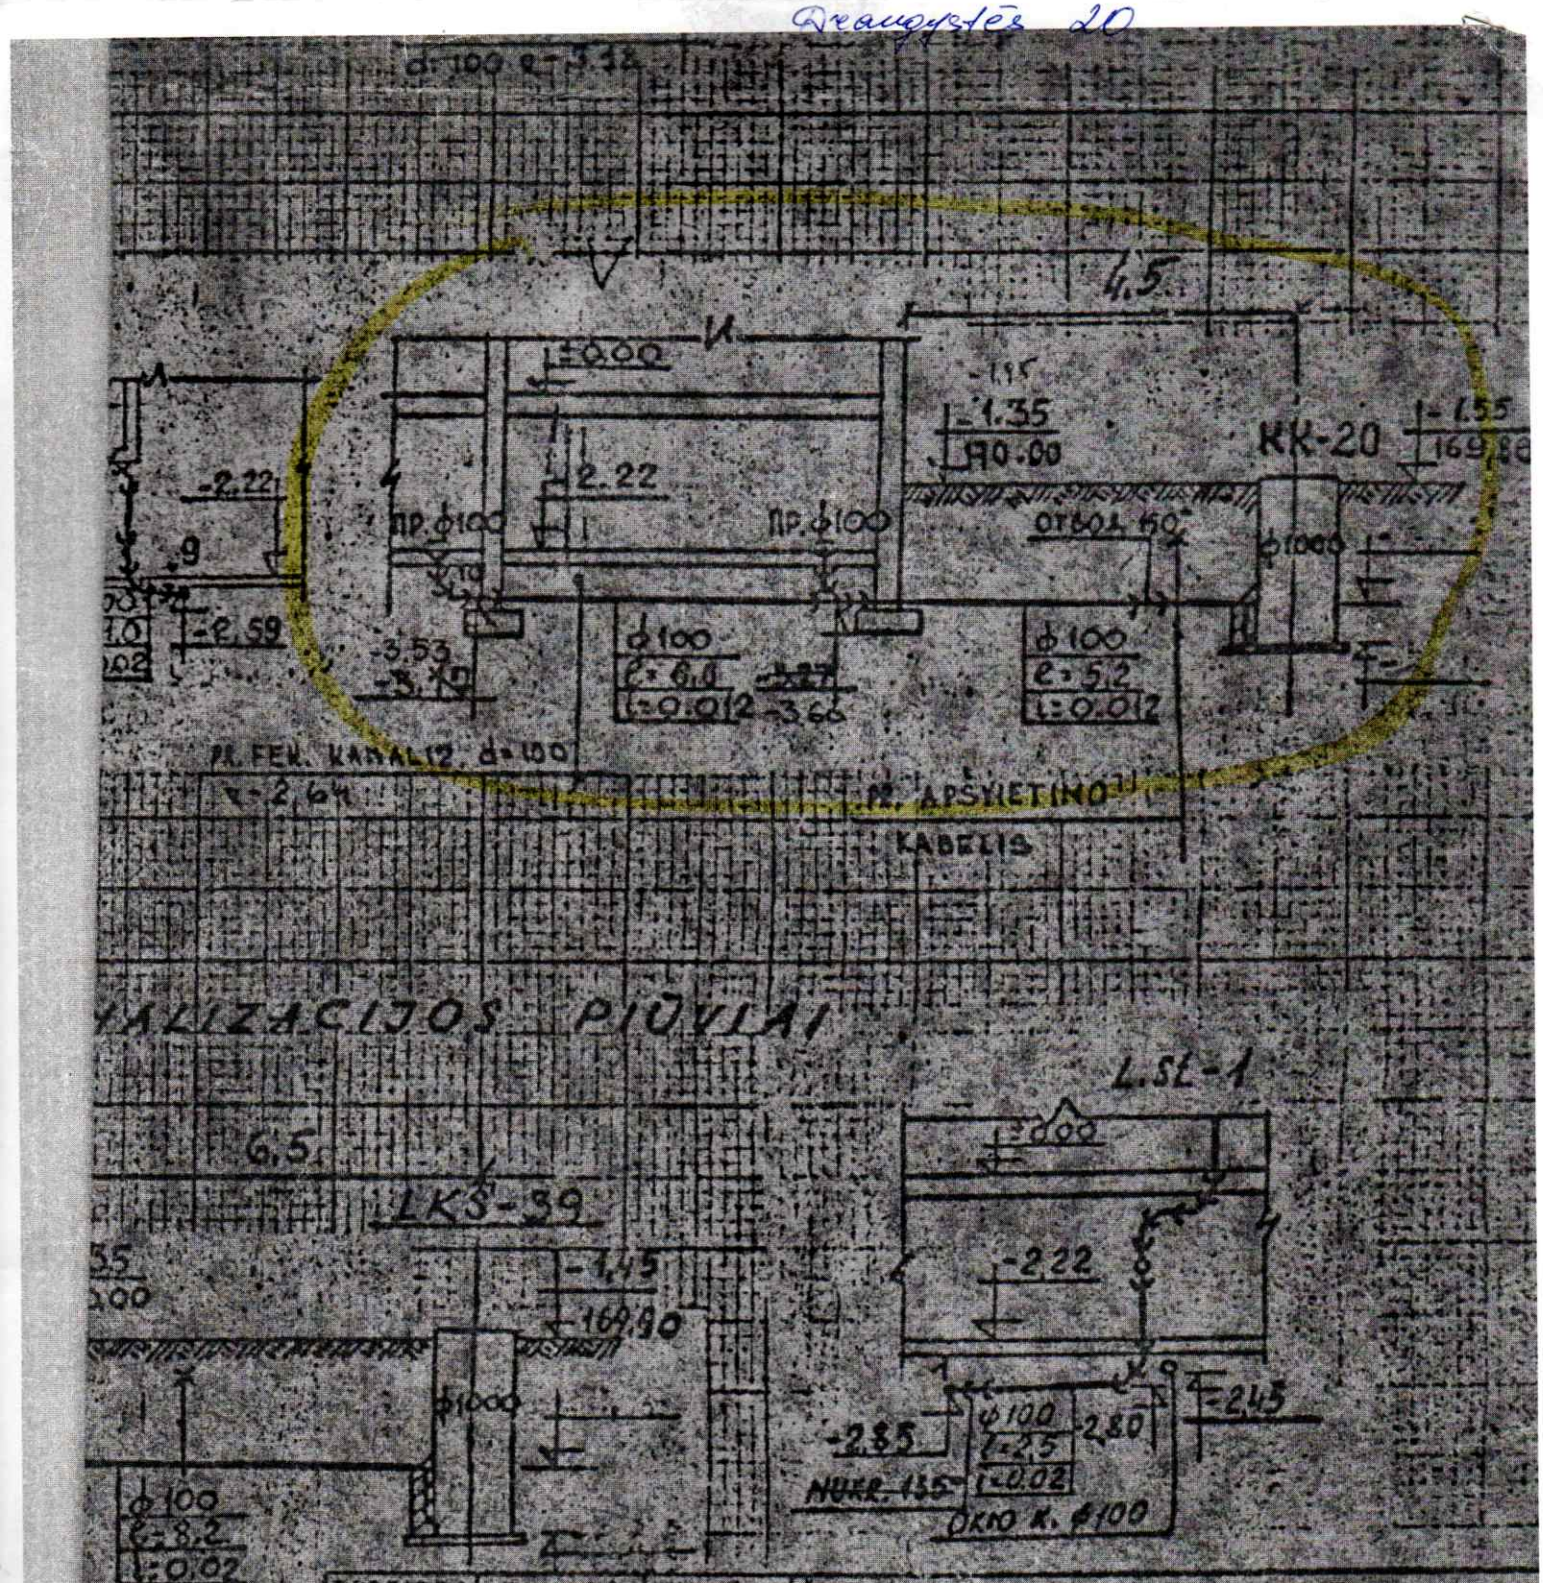

PAREIGOS	PAVARDĖ	PARAŠAS
VYR. VIRŠ.	OLEKA	
VYR. INŽ.	PALTANAVIČIUS	
VYR. INŽ.	BIELIAUSKAS	
GR. VADOVAS	KAZLAITĖ	
PROJEKTAVO	KARALIENĖ	

VILNIUS 1978 m.

ŠIFRAS 8577-00-VK

KOMPLEKSAS ŠEŠKINĖS III MIKRORAJON

OBJEKTAS 5 A. 20 BT. BLOK-SEKCIJA KORP. 336

STAD.	PR. DALIS
D. DR.	VK

BRĖŽINYS ŪKIO IR LIETAUS KANALIZACIJOS PIOVIAI

MSPI

KOPIJAVO ČERNIAUSKIENĖ

FORMATAS A3