




Tilto prieigų išdėstymo schema
M 1 : 200

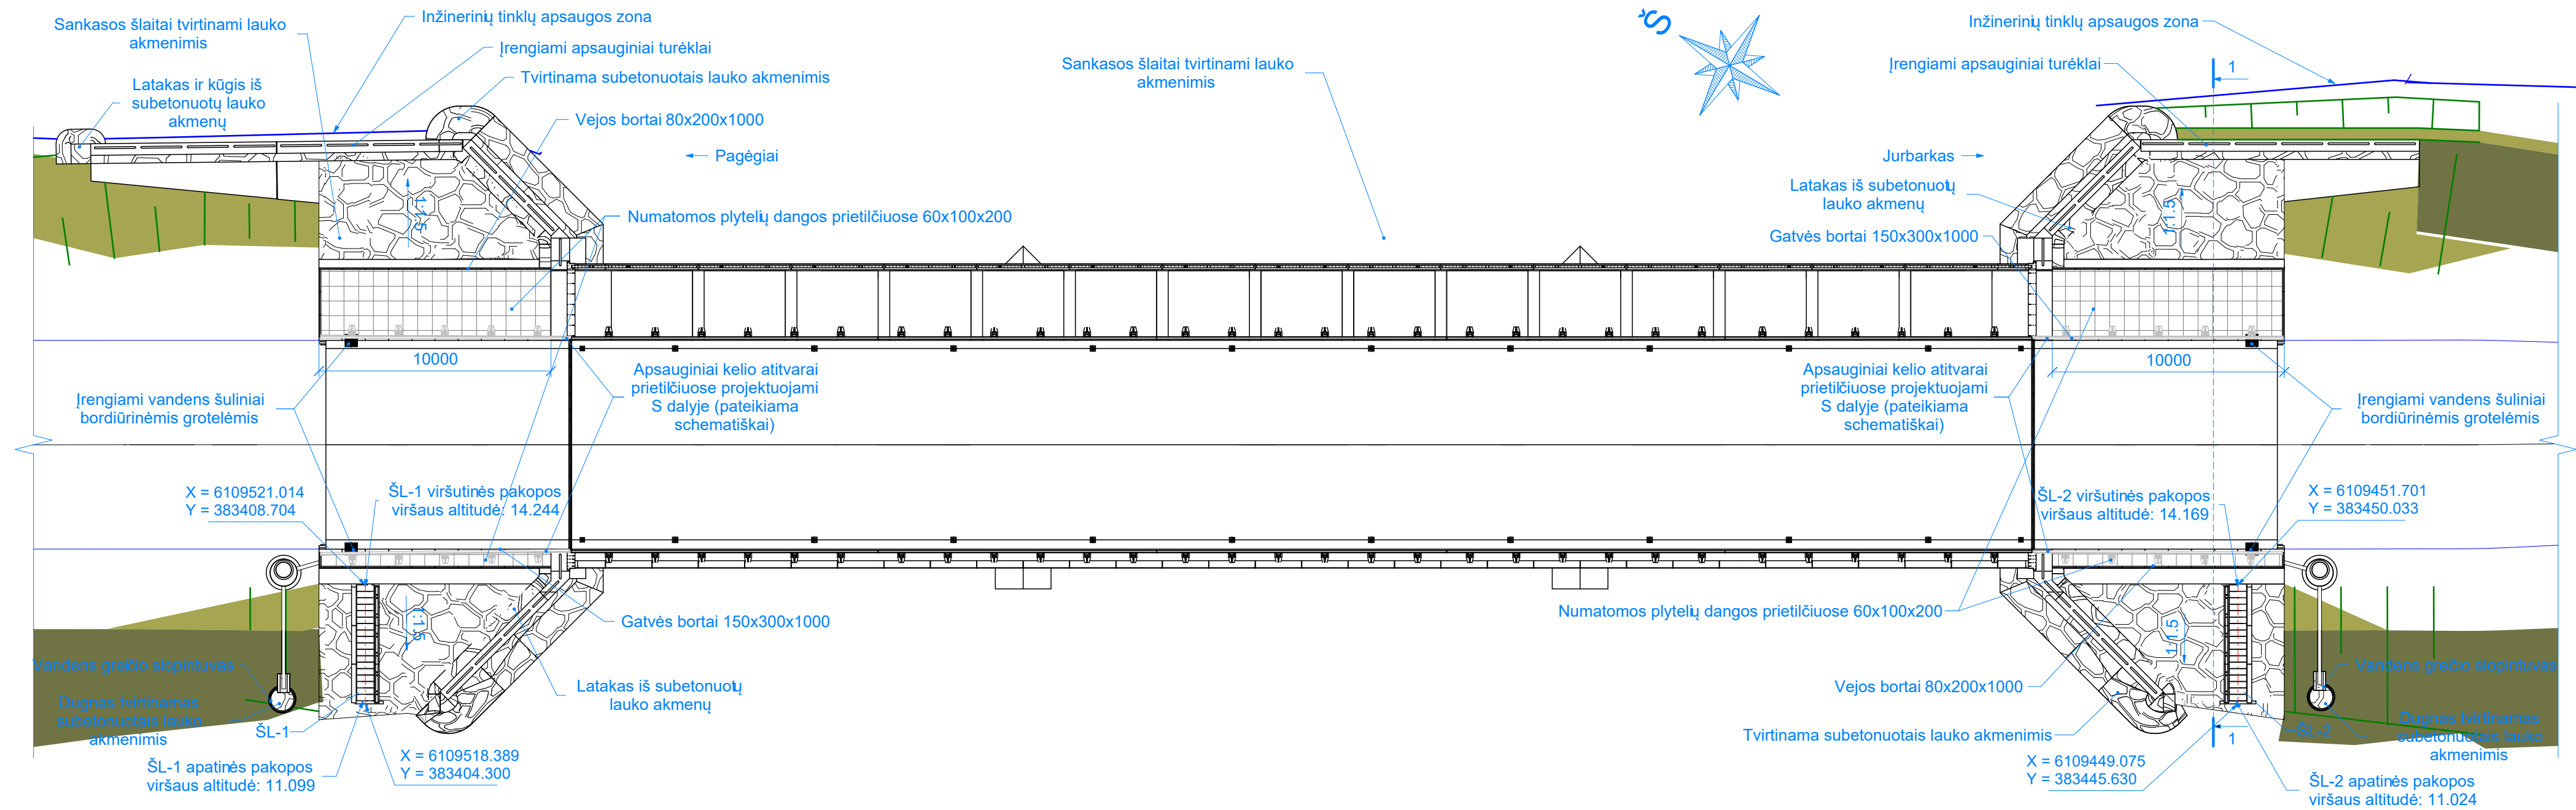


Šlaitų tvirtinimo mazgas
M 1 : 100

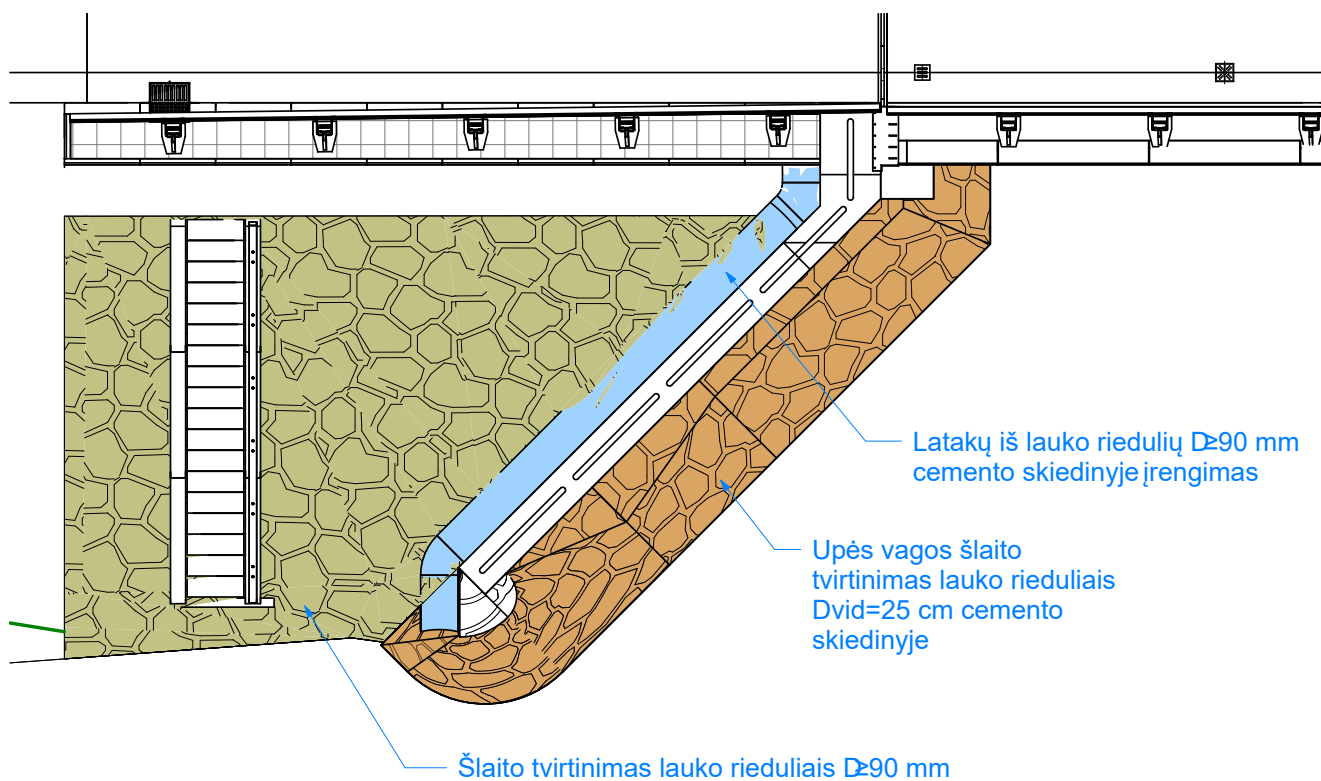


Sankasos šlaito skersinis pjūvis 1-1
M 1 : 100

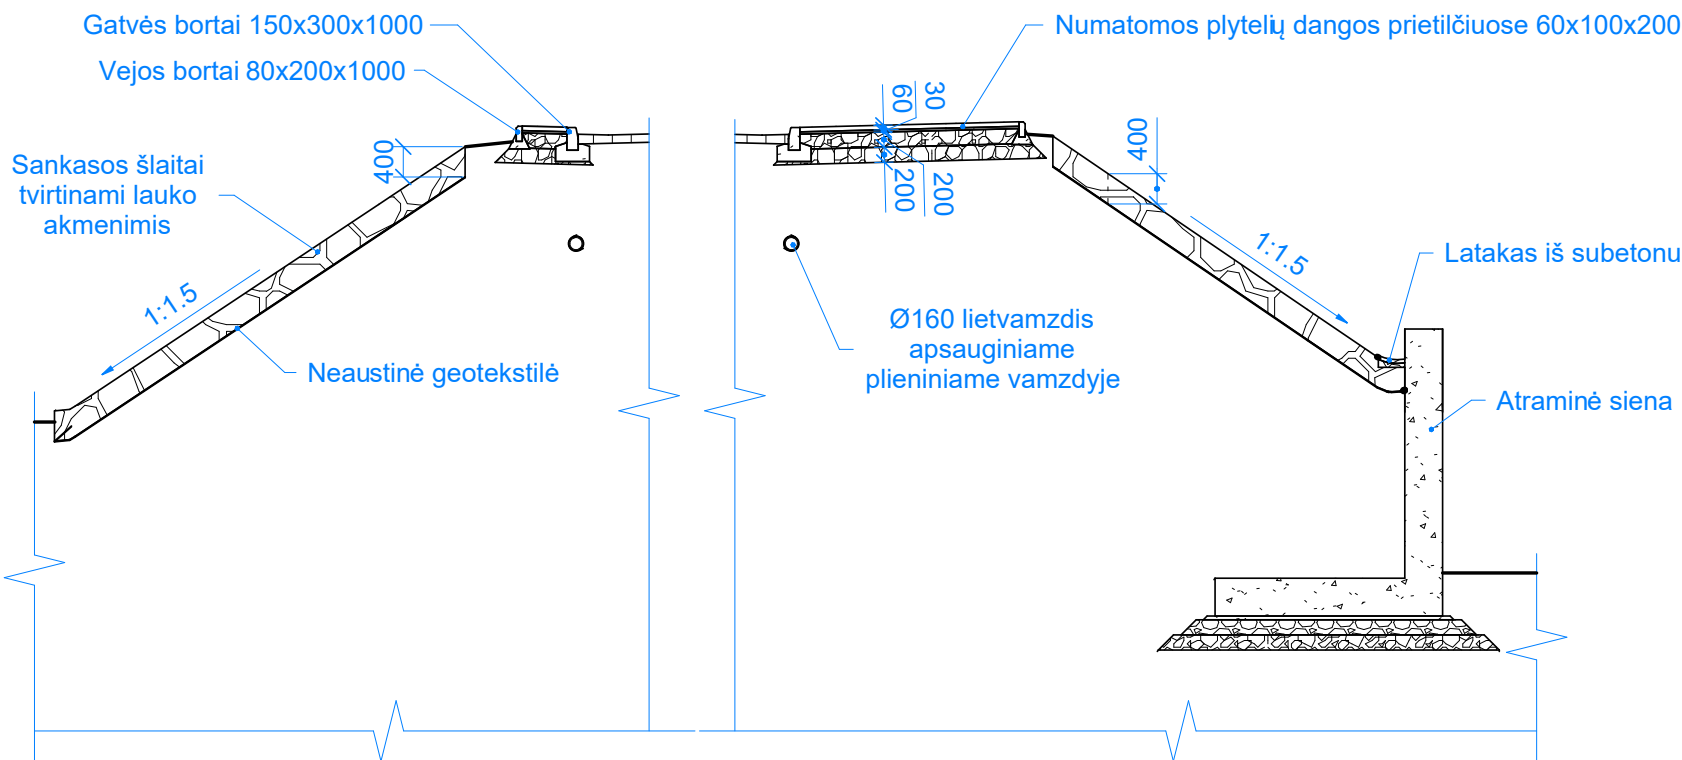

Krantinės atramos tvirtinimas subetonuotais lauko akmenimis
M 1 : 50

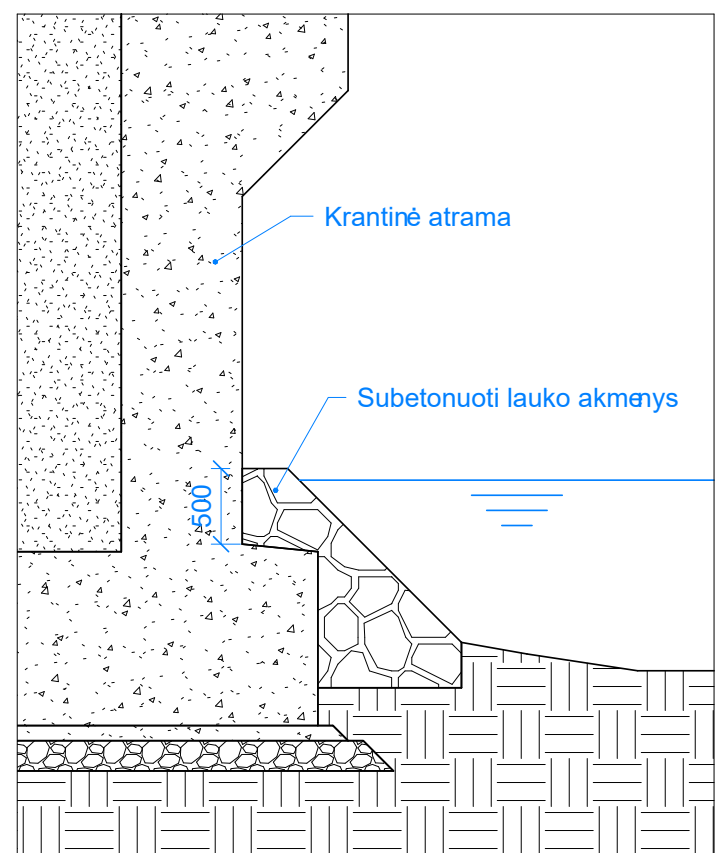

Vandens latakų įrengimo mazgas
M 1 : 25

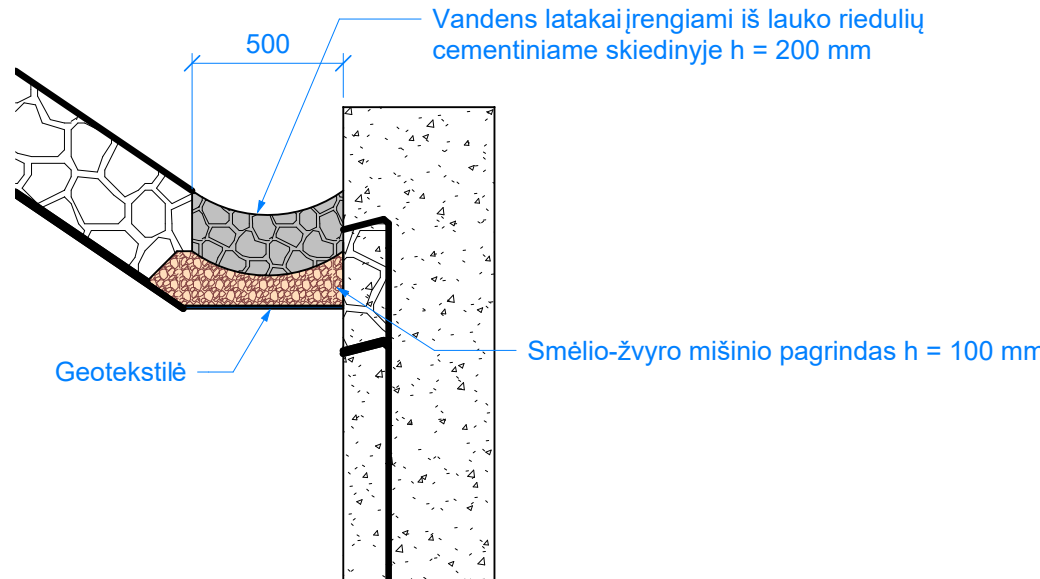

- Pastabos:
1. Naujai suplanuoti šlaitai sklandžiai sujungiami su esamais pylimais.
2. Grunto sutankinimui po plytelėmis prietilčiuose ir tarnybiniais laiptais reikalavimai nekeliama.
3. Matmenys pateikiami milimetrais, altitudės – metrais.

0	2024-07	Statybą leidžiančiam dokumentui, konkursui ir statybai			
LAIDA	DATA	LAIDOS STATUSAS. KEITIMO PRIEŽASTIS (JEI TAIKOMA)			
KVAL. PATV. DOK. NR.			Statinio projekto pavadinimas		
			Valstybinės reikšmės krašto kelio Nr. 141 Kaunas – Jurbarkas – Šilutė – Klaipėda ruožo nuo 126,273 iki 127,377 km rekonstravimo projektas		
36328	PV	Tadas Kasperavičius	Dokumento pavadinimas	Laida	
39771	PDV	Deividas Rumšys			
	PI	Danielis Matukaitis			
			Tilto prieigų įrengimas	0	
LT	Statytojas ir (arba) užsakovas		Dokumento žymuo	Lapas	Lapų
	AB „Via Lietuva“			1	1
				P24-002-141-TDP-SK1.B-39	