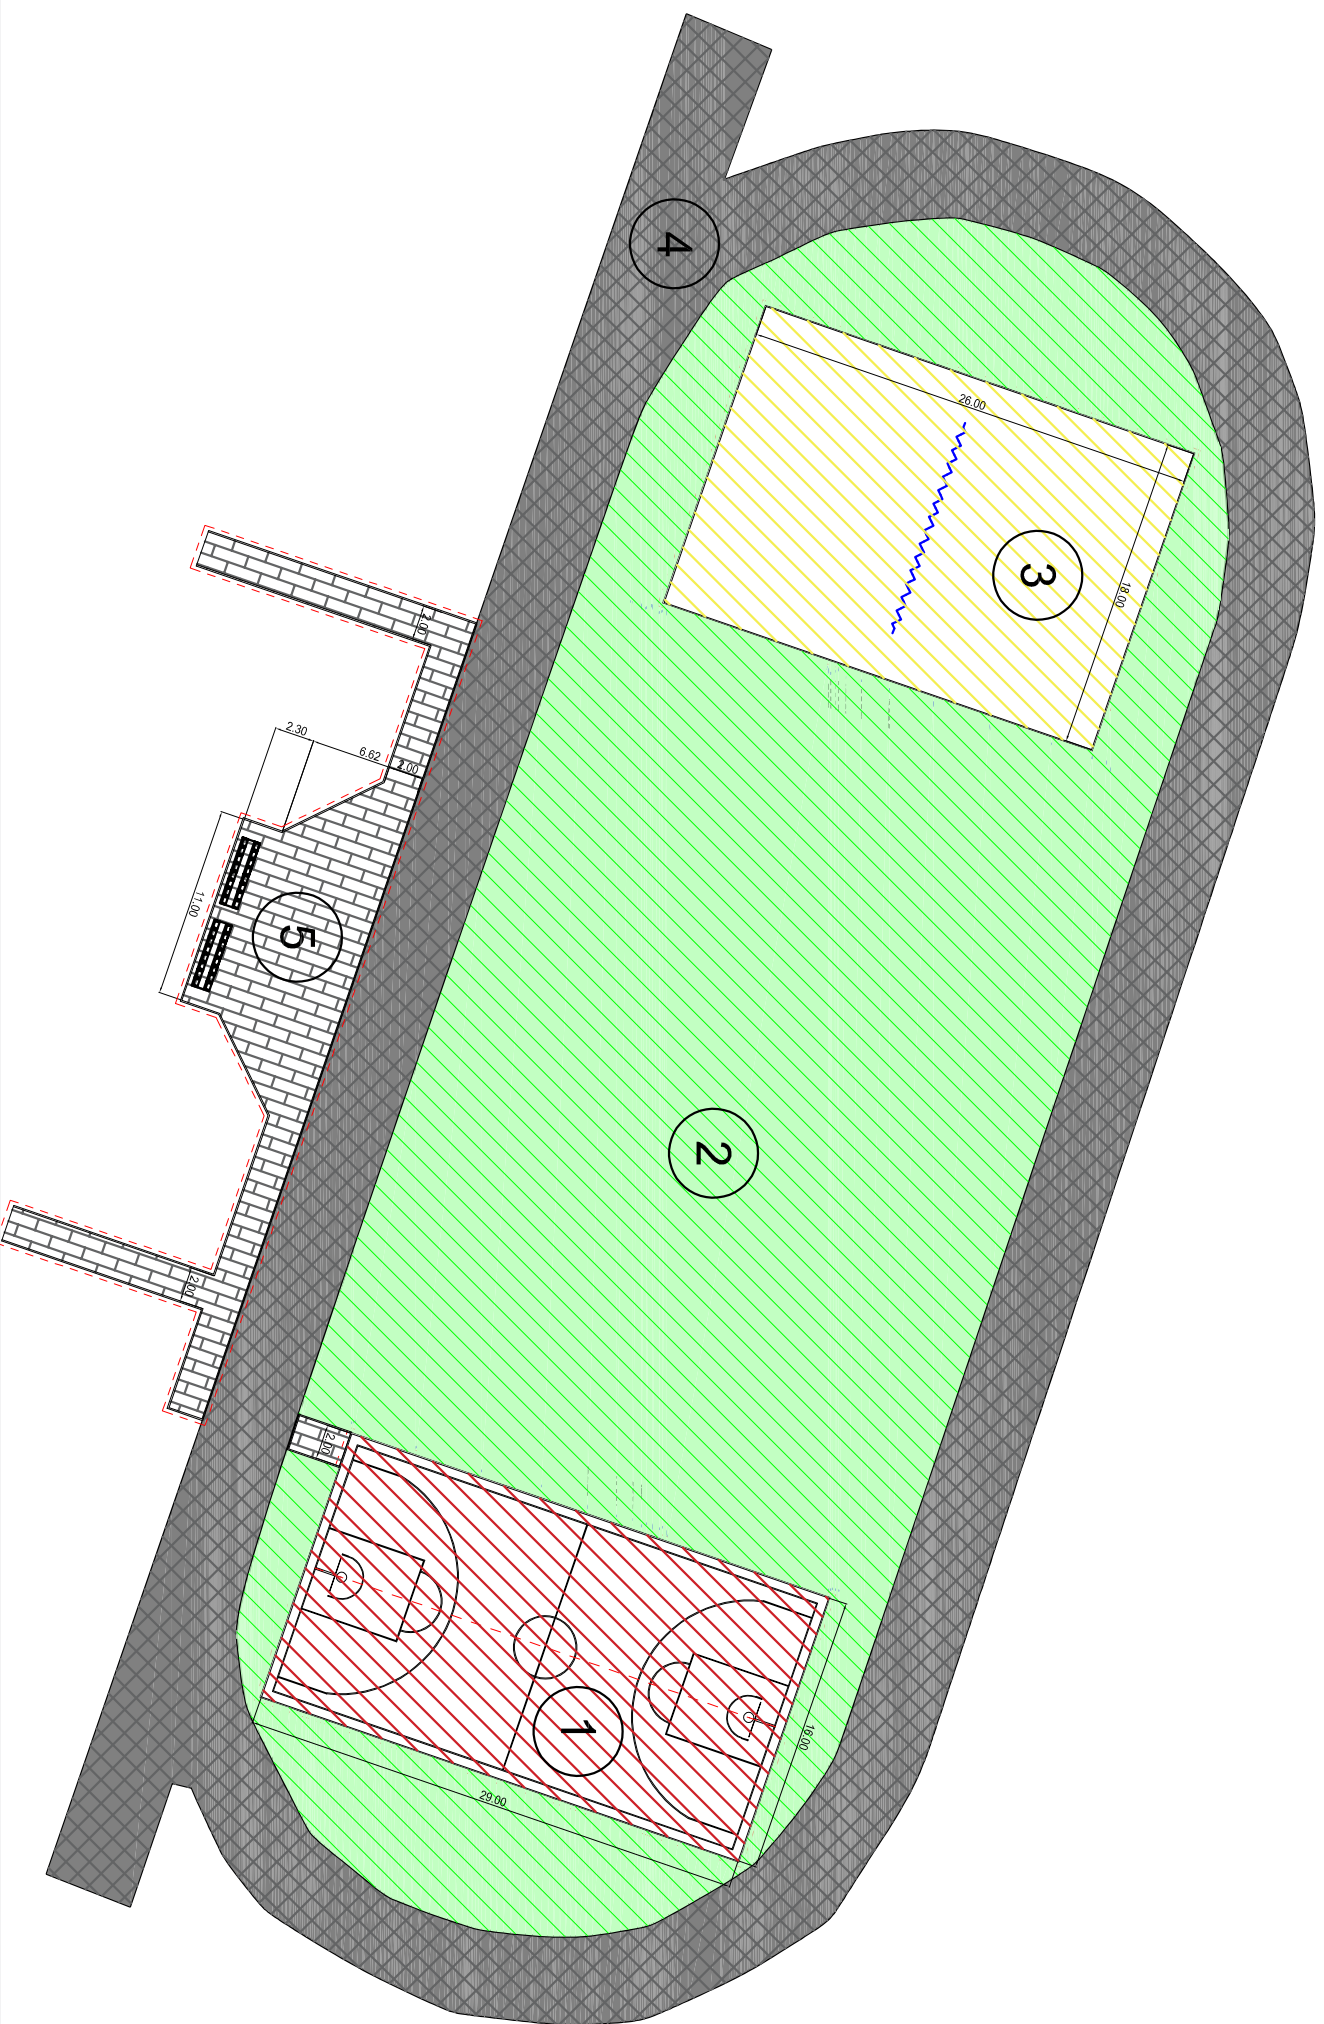

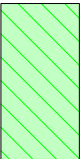
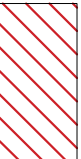




IRENGIAMŲ DANGŲ SCHEMA



SUTARTINIAI ŽYMĖJIMAI

	Asfalto AC16PD pasl. 6cm ant esamos asfalto dangos 1420m ²
	Irengima natūrali veja 2414m ²
	EPDM gumos granulių danga 464m ²
	Smėlio 0/2mm aikštelė 468m ²
	Trinkelių 200x100x80 danga 255m ²

STATINIŲ EKSPLIKACIJA

- 1 Multifunkcinė aikštelė
- 2 Futbolo aikštelė
- 3 Papildomo tinklinio aikštelė
- 4 Bėgimo takas
- 5 Trinkelių takai