


RŪSYS

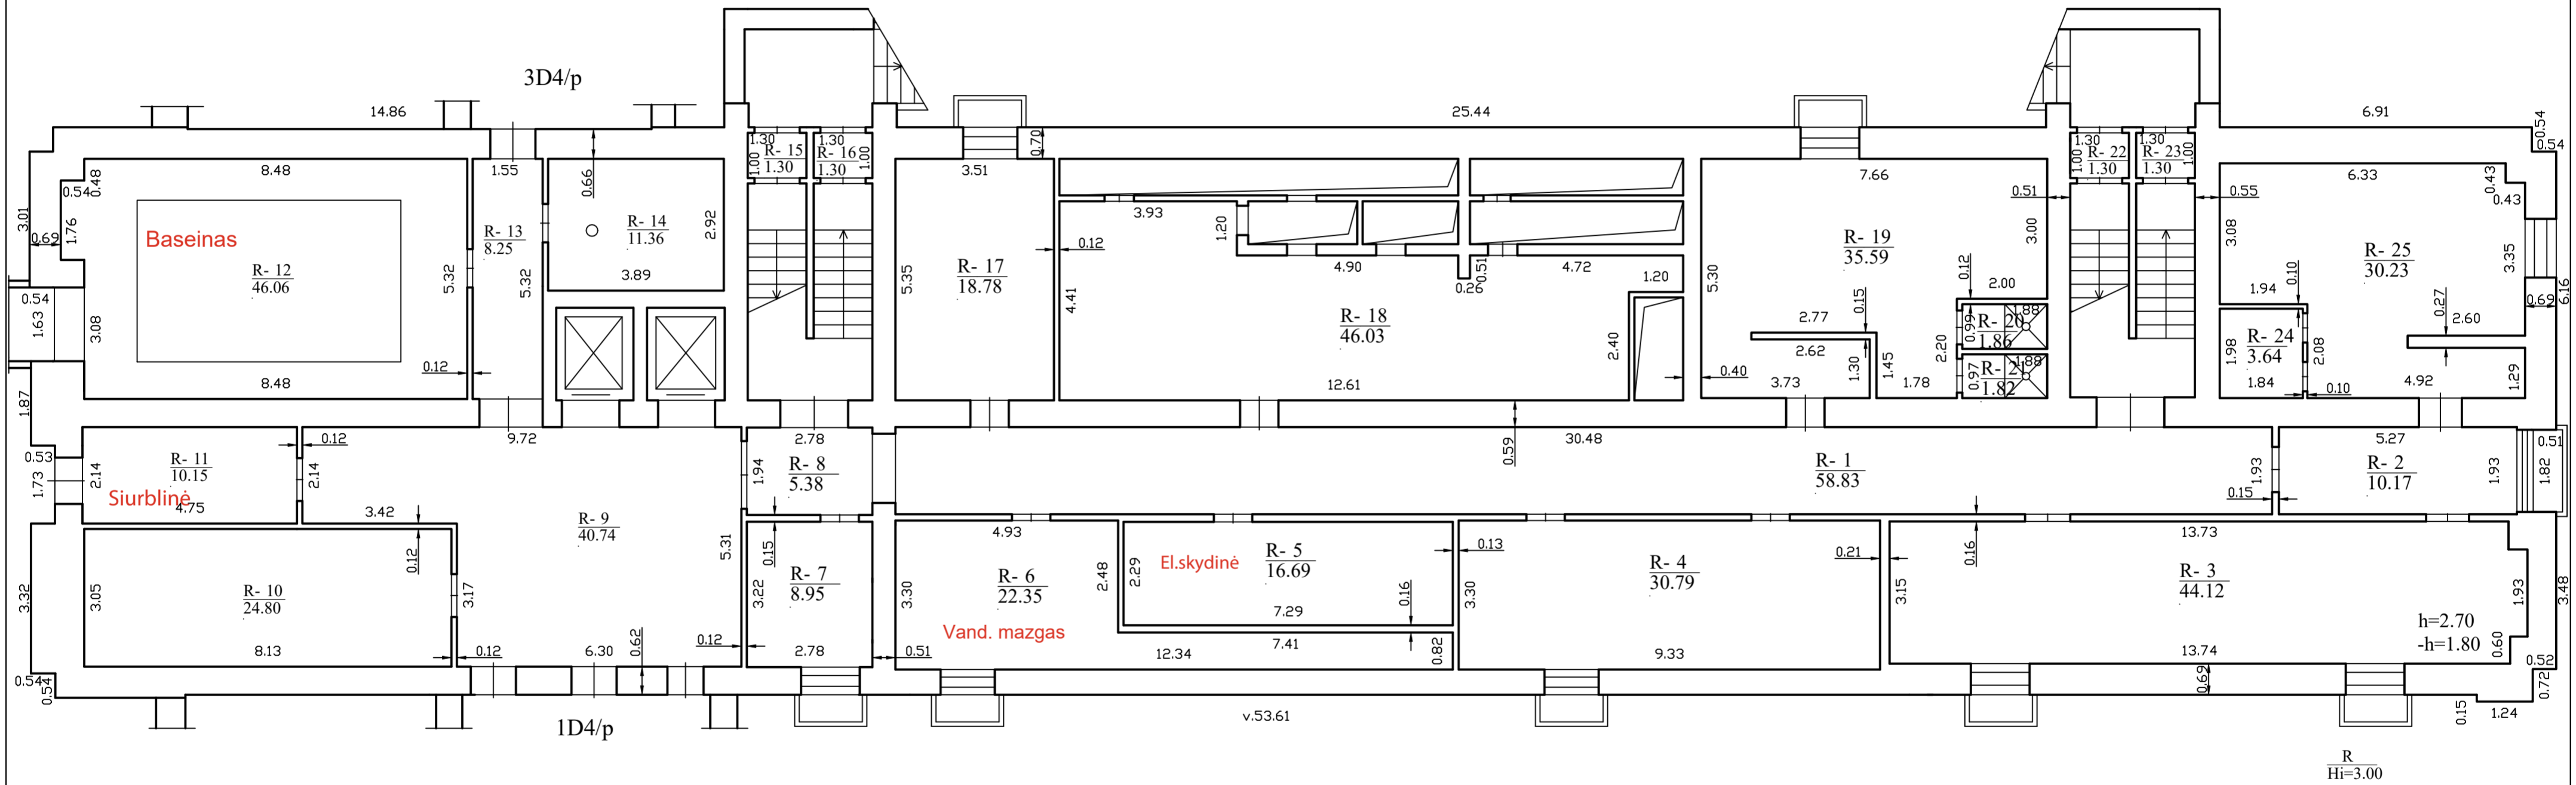

Matininko kvalifikacijos pažymėjimo Nr.	Pareigos	Vardas ir pavardė
Adresas:Kauno m. sav. Kauno m. Savanorių pr. 369		
Pastato žymėjimas plane	2D8/p	
Kadastro duomenų nustatymo data	2022-05-11	
Plano parengimo data	2022-05-11	
Mastelis	1:100	