8

REMONTUOJAMO TILTO BENDRAS VAIZDAS. FASADAS M1:100

Projektuojama važiuoj. dalies altitudė , m	99,77		99,86	100,10	100,14	100,17	100,15	100,12	99,96		99,92
Esama važiuojamosios dalies altitudė , m	99,77	99,83	99,95	100,19		100,26		100,21	100,05	99,97	99,92
Atstumai , m	3,80	6,00	12,00	21,05		21,05		12,00	6,00	3,80	

REMONTUOJAMO TILTO SKERSPJŪVIS A - A M 1:100

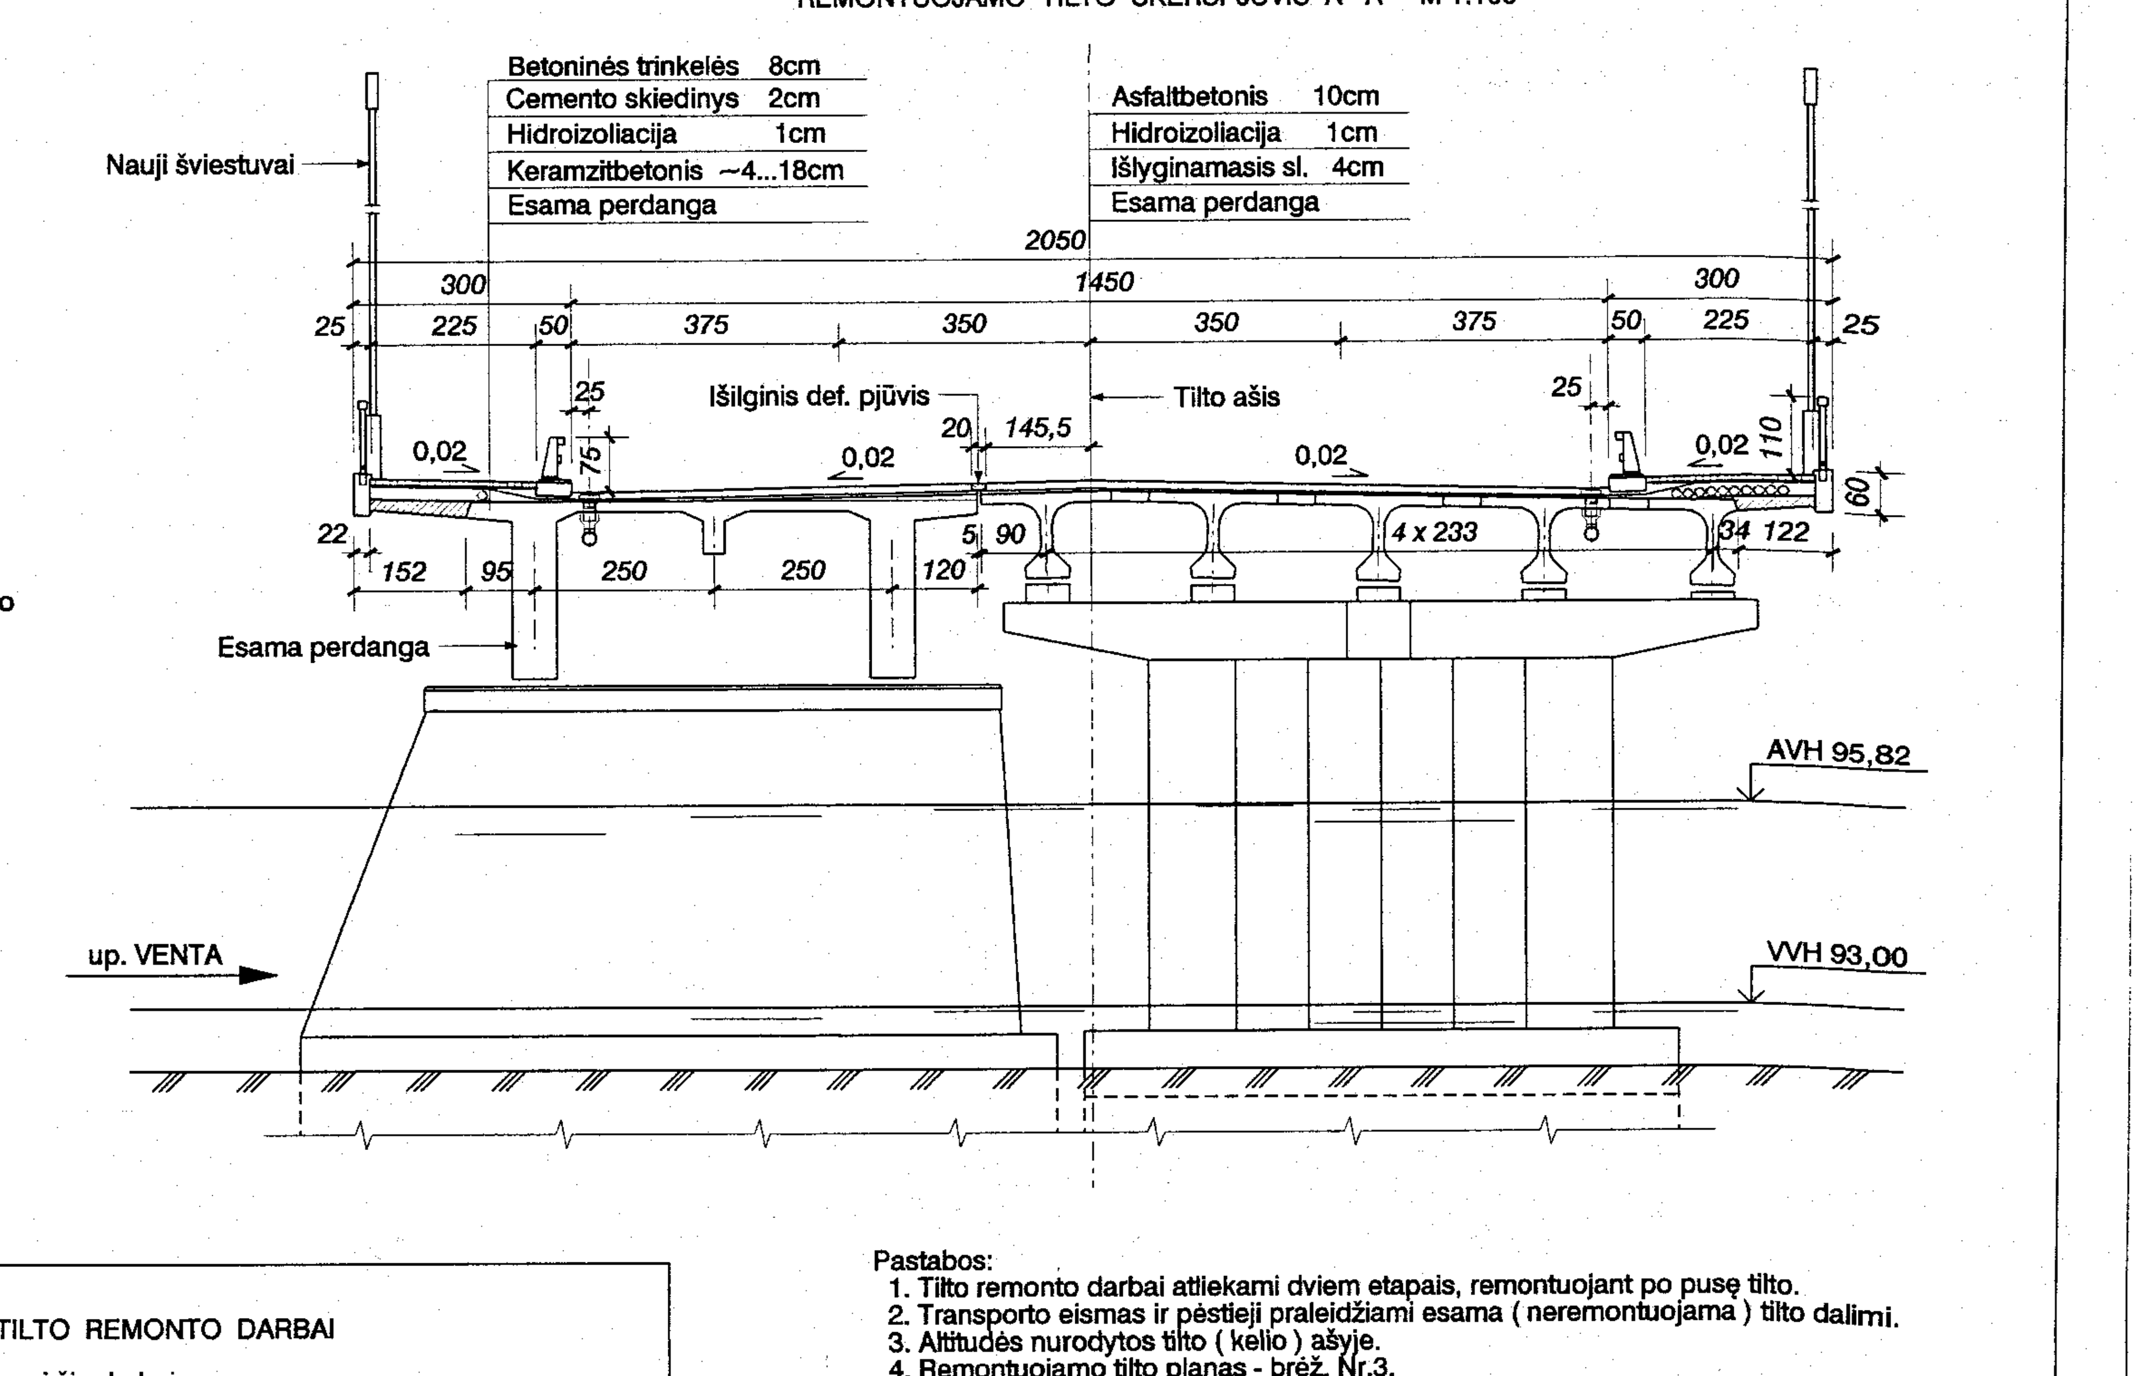

TILTO KONSTRUKCIJŲ REMONTO DARBŲ KIEKIAI

Pavadinimas	Kiekis
Krantinių atramų viso paviršiaus nuvalymas / tinkavimas iki 3cm (~ 30 % ploto)	400 m² / 120 m²
Krantinių atramų viso paviršiaus glaistymas iki 0,5cm / nudažymas	400 m² / 400 m²
Perdangos fasado viso paviršiaus nuvalymas / tinkavimas iki 3cm (~ 20 % ploto)	223 m² / 45 m²
Perdangos fasado viso paviršiaus glaistymas iki 0,5cm / nudažymas	370 m² / 370 m²
Perdangos apačios betono paviršių įvairiose vietose atstatymas remontiniais skiediniais iki 3cm (~ 10% bendro perdangos apačios paviršiaus ploto)	350 m²
Metalinių atraminių dalių nuvalymas / nudažymas	3 m² / 3 m²

TILTO REMONTO DARBAI

Atliekami šie darbai:
- nuardomas tilto paklotas, nukapojamos perdangos konsolės;
- nuo perdangos fasado nuardomas sueižėjęs betonas;
- išardomi kūgių tvirtinimai vietose, kuriose bus įrengiamas vandens nuleidimas;
- remontuojamos krantinės atramos;
- įrengiamas naujas tilto paklotas;
- įrengiami vandens surinkimo šuliniai, atstatomi apirę kūgių tvirtinimai;
- tilto prieigose įrengiama nauja danga;
- tilto konstrukcijos nudažomos apsauginiais dažais;
- ant tilto įrengiami cinkuoti metaliniai atitvarai.

Altitudės gali būti koreguojamos pagal esamus faktinius perdangos plokštės viršaus aukščius (nuardžius tilto paklotą).

Pastabos:
1. Tilto remonto darbai atliekami dviem etapais, remontuojant po pusę tilto.
2. Transporto eismas ir pėstieji praleidžiami esama (neremontuojama) tilto dalimi.
3. Altitudės nurodytos tilto (kelio) ašyje.
4. Remontuojamo tilto planas - brėž. Nr.3.
5. Matmenys - cm, altitudės - m.

INV.NR. A 80555

Atestato Nr.	KELPROJEKTAS UŽDAROJI AKCINĖ BENDROVĖ	A 11 ŠIAULIŲ - PALANGOS KELIO 25,8 KM		
0473		TILTO PER VENTĄ KURŠĖNUOSE REMONTAS		
2543	Sk. v-kas			
3720	Proj. vad.			
	Inž.	TILTO BENDRAS VAIZDAS. FASADAS IR SKERSPJŪVIS	Laida	O
Etapas	LIETUVOS AUTOMOBILIŲ KELIŲ DIREKCIJA PRIE SUSISIEKIMO MINISTERIJOS J. BASANAVIČIAUS 36 / 2 LT - 03109 VILNIUS	A11-00-TP-T-02	Lapas 2	Lapų 12
TP				

ARCHYVINIS

F=0.386 m²