



SĄNAUDŲ ŽINIARAŠTIS

Eil. Nr.	Medžiagų pavadinimas	TS žymuo	Mato vnt.	Kiekis	Pastabos
INSTALIACINĖS MEDŽIAGOS					
1.	Kištukinis lizdas 16A, 230V, IP20 potinkinio montavimo		vnt.	7	
2.	Kištukinis lizdas 16A, 230V, IP20 virštinkinio montavimo		vnt.	3	
3.	Kištukinis lizdas 16A 230V IP20 montuojamas instaliaciniame kanale, arba grindinėje dėžėje		vnt.	20	
4.	Dėžutė kištukinių lizdų ir jungiklių montavimui; IP20 apsaugos klasės, potinkinė		vnt.	7	
5.	Vienpolis potinkinio montavimo jungiklis, vieno klavišo, 10A, 230V, IP20		vnt.	2	
6.	Vienpolis virštinkinis perjungiklis 10A, 230V, IP20		vnt.	4	
7.	Judesio jutiklis		vnt.	2	
8.	Kabelinis kanalas pagrindinis 200x35mm		m	20	
9.	Apsauginis vamzdis PE d-25		m	50	
10.	Elektros kabelis Cu 3x4 mm ² Cca		m	30	
11.	Elektros kabelis Cu 5x2,5 mm ² Cca		m	50	
12.	Elektros kabelis Cu 3x4 mm ² Cca		m	10	
13.	Elektros kabelis Cu 3x2,5 mm ² Cca		m	250	
14.	Elektros kabelis Cu 3x1,5 mm ² Cca		m	100	
15.	Elektros paskirstymo skydas		kompl.	1	
16.	Papildomos montažinės medžiagos		kompl.	1	
17.	Grindinė dėžė		vnt.	10	
ŠVIESTUVAI					
18.	Paviršinis LED šviestuvai, 19W, 3350lm, IP65, 4000K	TS 2.6.1	vnt.	34	L1
19.	Avarinis LED šviestuvai, 3,5W, IP65, 5000K	TS 2.6.2	vnt.	1	A1
20.	Avarinis LED šviestuvai, 3,5W, IP65, 5000K	TS 2.6.3	vnt.	3	A2
21.	Evakuacijos judėjimo krypties šviečiantis ženklas, paviršinio montavimo su LED 8W šviesos šaltiniais, IP65, su 1 val. autonominio veikimo akumuliatoriumi	TS 2.6.4	vnt.	3	


Pastabos: Rangovas prieš pateikdamas pasiūlymą šios sistemos įrengimo darbams privalo sprendinius patikrinti, patikslinti medžiagų kiekius bei jų specifikacijas, įvertinti darbų kiekius bei suderinti su statytoju. Visi darbai ir medžiagos, kurie gali būti pagrįstai laikomi būtinais instaliavimo darbų užbaigimui ir tinkamam sistemų

0	2025	Ekspertizei		
LAIDA	DATA	LAIDOS STATUSAS. KEITIMŲ PRIEŽASTIS		
KVAL. PATV. DOK NR.		STATINIO PROJEKTO PAVADINIMAS Administracinės paskirties pastato S. Konarskio g. 49 Vilniuje, statybos ir administracinės paskirties pastato, unikalus Nr. 1095-9016-8015 kapitalinio remonto projektas		
017/0641	SPDV	STATINIO PAVADINIMAS		
		Lietuvos nacionalinio radijo pastatas (KVR u. k. 35186) Adr. Konarskio g. 49, Vilnius (01)		
KVAL. PATV. DOK NR.		DOKUMENTO PAVADINIMAS		Laida
0869/A1132	SPV/PDV	KIEKIŲ ŽINIARAŠTIS ELEKTROTECHNIKA		0
37595	SPDV			
	Proj.			
LT	UŽSAKOVAS: Lietuvos nacionalinis radijas ir televizija, VšĮ	0277-01-TP-E-SŽ		Lapas 1
				Lapų 1

eksploatavimui, turi būti privalomai atlikti bei įtraukti į sąmatas, nepriklausomai nuo to, ar jie yra parodyti brėžiniuose ar ne. Įrenginių ir medžiagų kiekiai gali būti tikslinti darbų metu arba kitoje projekto stadijoje. Visos medžiagos turi būti tarpusavyje suderinamos ir tinkamai funkcionuoti.


0277-01-TP-E-SŽ	LAPAS	LAPŲ	LAIDA
	2	2	0


Sutartiniai žymėjimai	
	Evakuacinis šviestuvas
	Vieno klavišo jungiklis, vienpolis, paviršinio montavimo
	Vieno klavišo perjungiklis, vienpolis, paviršinio montavimo
	Paviršinis LED šviestuvas, 19W, 3350lm, IP65, 4000K
	A1 Avarinis LED šviestuvas plačios optikos, 3,5W, IP65, 5000K
	A2 Avarinis LED šviestuvas siauros optikos, 3,5W, IP65, 5000K
	Judesio jutiklis

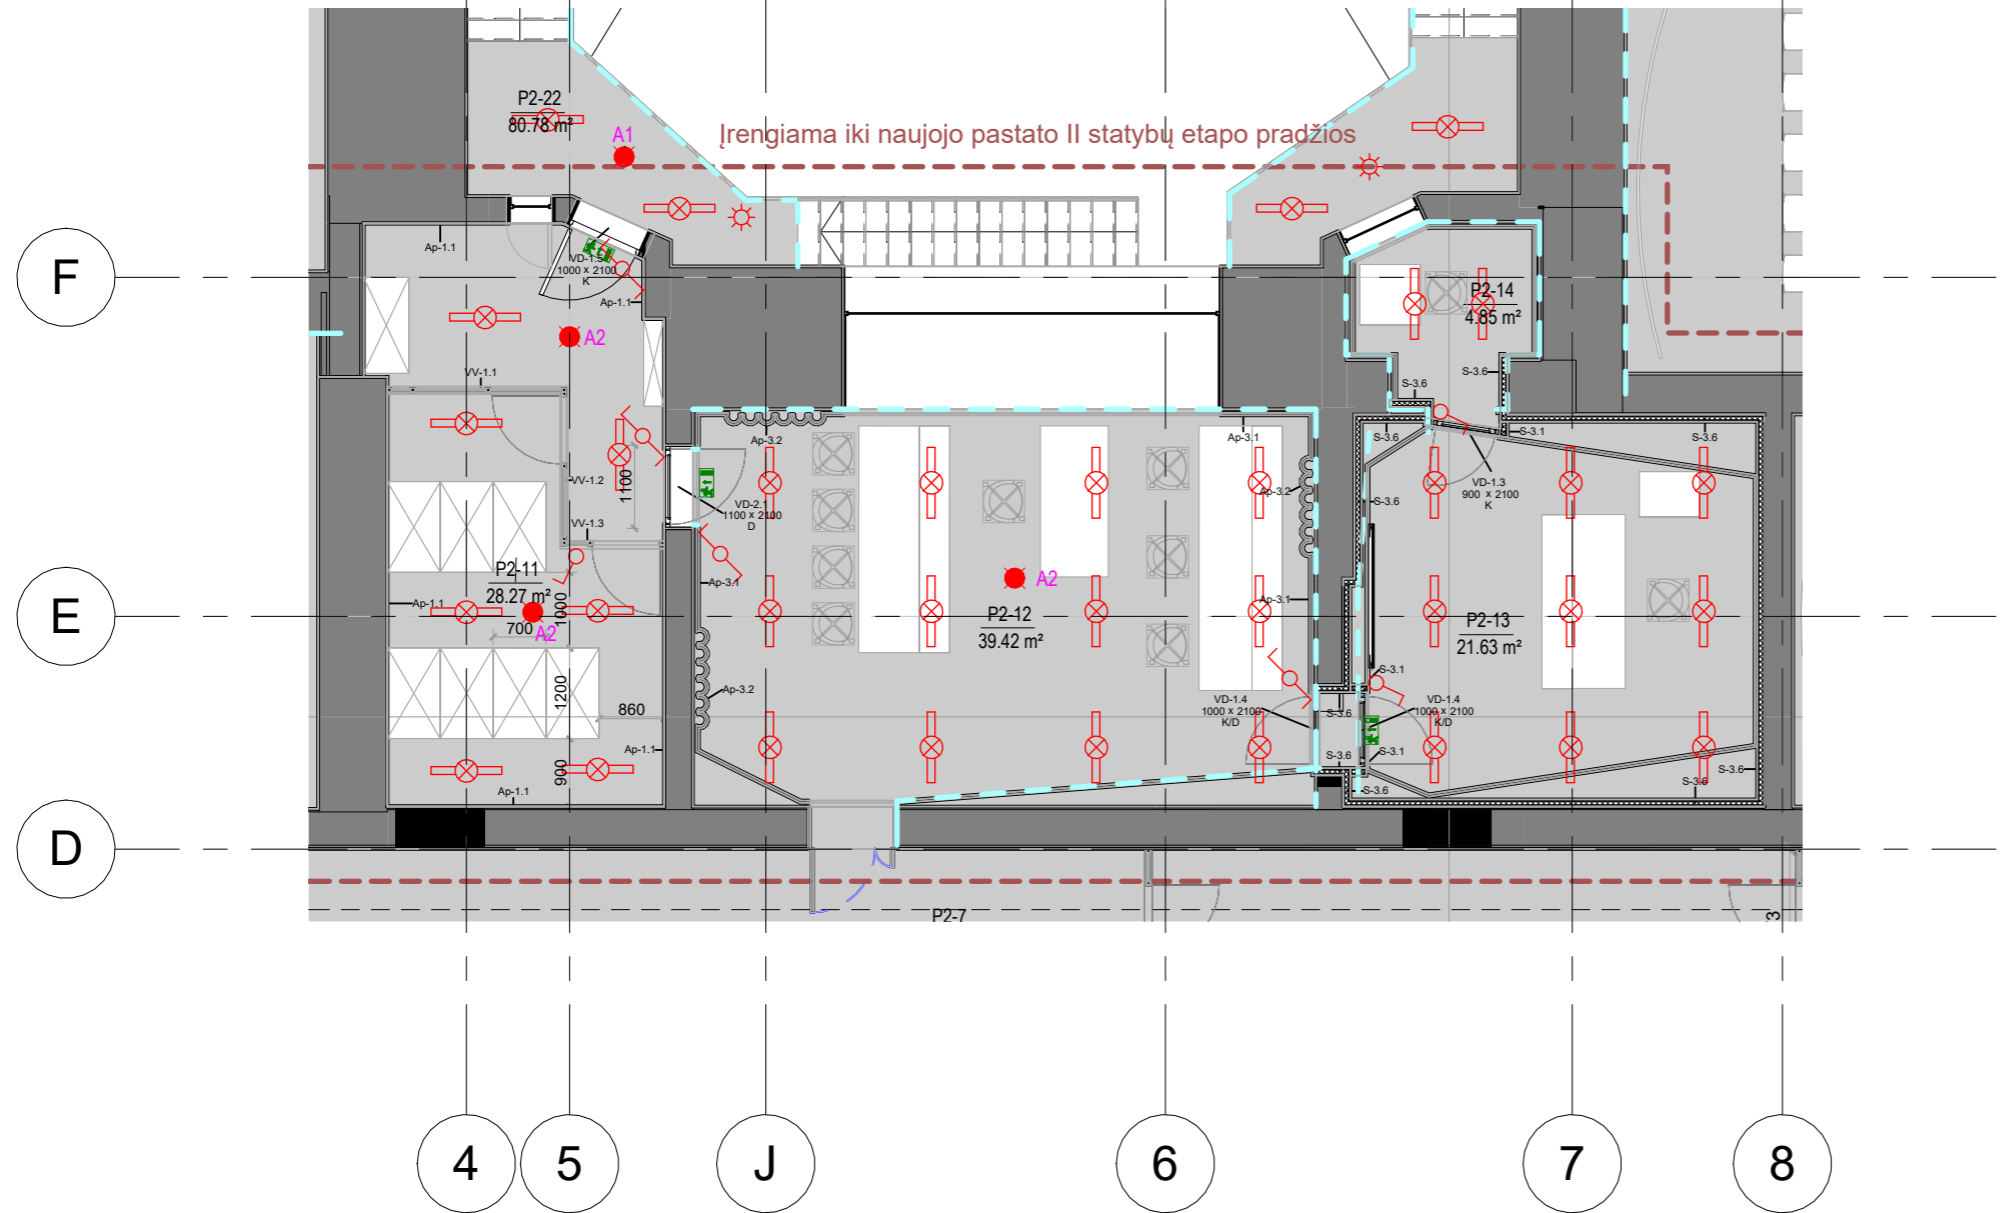

0	2025	Ekspertizei		
LAIDA	DATA	LAIDOS STATUSAS		
KVAL. PATV. DOK.NR.	017/0641	SPDV	 UAB ARCHITEKTŪROS LINIJA	
			STATINIO PROJEKTO PAVADINIMAS Administracinės paskirties pastato S. Konarskio g. 49 Vilniuje, statybos ir administracinės paskirties pastato, unikalus Nr. 1095-9016-8015 kapitalinio remonto projektas	
KVAL. PATV. DOK.NR.	20319	SPV	 PROJEKTŲ RENGIMO BIURAS UAB "Projektų rengimo biuras" Kareivių g. 19-181, LT-09133, Vilnius, Lietuva	
			STATINIO PAVADINIMAS Lietuvos nacionalinio radijo pastatas (KVR u. k. 35186) Adr. Konarskio g. 49, Vilnius (01)	
LT	STATYTOJAS Lietuvos nacionalinis radijas ir televizija, VŠĮ	DOKUMENTO ŽYMUO 0277-01-TP- E-B01	LAPAS	LAPŲ
			1	1

Sutartiniai žymėjimai	
	Elektros paskirstymo skydas
	Grindinė dėžė
	Kištukinis lizdas 16A, 230V, IP20 potinkinio montavimo
	Kištukinis lizdas 16A, 230V, IP20 virštinkinio montavimo
	Kabelio išvadas
	Kabelinis instaliacinis kanalas su pertvara, elektrai ir ryšiams

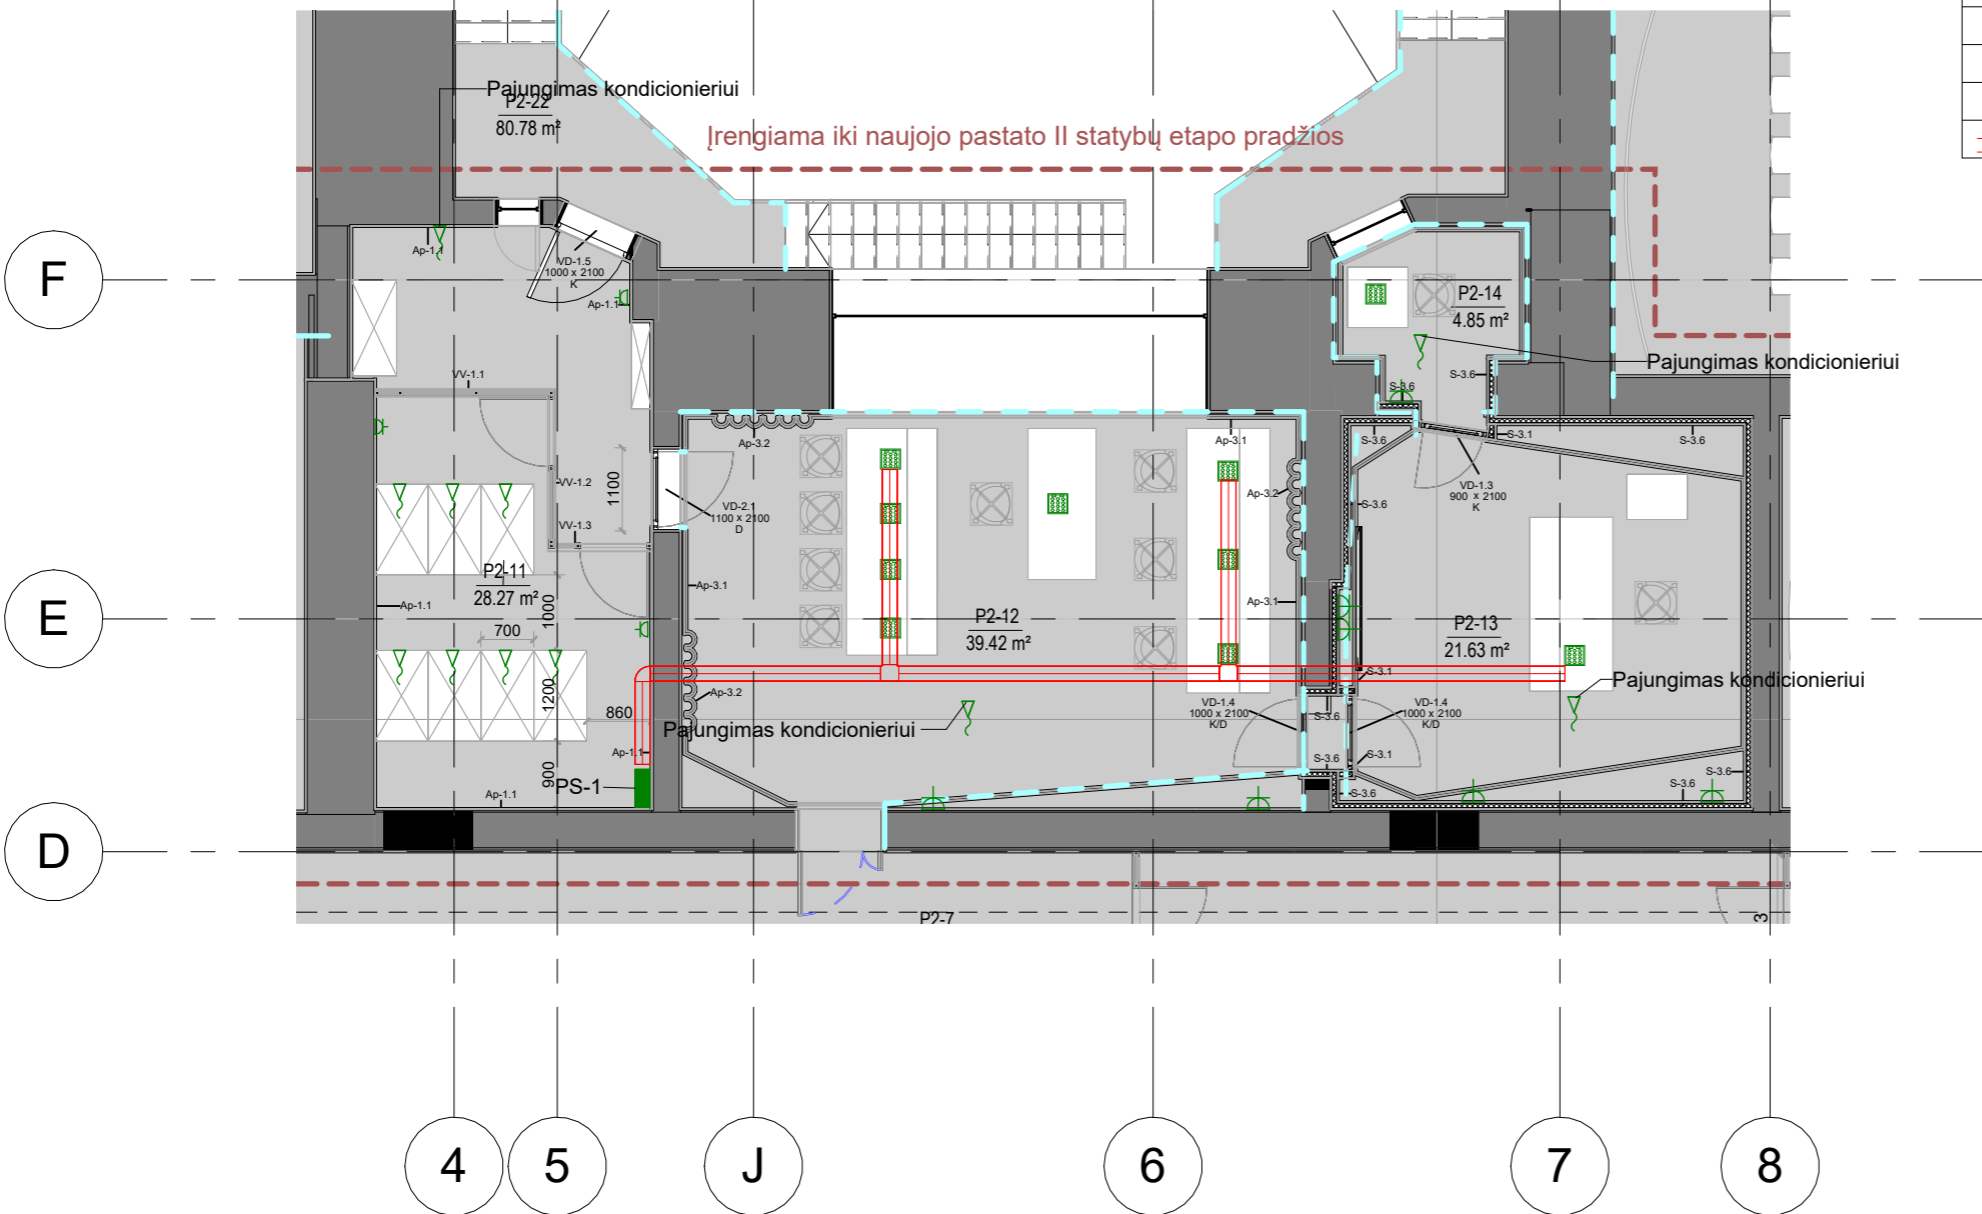

0	2025	Ekspertizei				
LAIDA	DATA	LAIDOS STATUSAS				
KVAL. PATV. DOK.NR.	017/0641	SPDV	 ARCHITEKTŪROS LINIJA UAB STATINIO PROJEKTO PAVADINIMAS Administracinės paskirties pastato S. Konarskio g. 49 Vilniuje, statybos ir administracinės paskirties pastato, unikalus Nr. 1095-9016-8015 kapitalinio remonto projektas			
			STATINIO PAVADINIMAS Lietuvos nacionalinio radijo pastatas (KVR u. k. 35186) Adr. Konarskio g. 49, Vilnius (01)			
KVAL. PATV. DOK.NR.	20319	SPV	 PROJEKTŲ RENGIMO BIURAS UAB "Projektų rengimo biuras" Kareivių g. 19-181, LT-09133, Vilnius, Lietuva DOKUMENTO PAVADINIMAS IR MASTELIS 2 aukšto planas. Aparatinės jėgos tinklai		LAIDA	
					0	
LT	STATYTOJAS Lietuvos nacionalinis radijas ir televizija, VŠĮ		DOKUMENTO ŽYMUO 0277-01-TP- E-B02		LAPAS 1	LAPŲ 1