




## 1. KOMPIUTERINIAI – TELEFONINIAI TINKLAI

Eil. Nr.	Medžiagų pavadinimas	TS žymuo	Mato vnt.	Kiekis	Pastabos
1.	Komutacinė spinta 42U800x1000, artimiausioje komutacinėje		vnt.	1	darbo vietoms
2.	Komutacinė spinta 42U800x1200, serverinėje		vnt.	7	
3.	Komutacinės spintos ventiliatorių blokas		vnt.	1	
4.	Įžeminimo panelė		vnt.	1	
5.	Maitinimo panelė 8x230VAC		vnt.	1	
6.	Komutacinis blokas Cat.6, 24xRJ45, 1U		vnt.	1	
7.	Kabelių sutvarkymo panelė		vnt.	3	
8.	2xRJ45 kištukinis lizdas		vnt.	10	
9.	Komutacinis kabelis RJ45/RJ45, UTP Cat.6, 1-2m.		vnt.	20	
10.	Kabelis UTP Cat.6		m.	900	
11.	Tinklo komutatorius 24 prievadų		vnt.	1	
12.	Nepetraukiamo maitinimo šaltinis UPS 1kVA		vnt.	1	
13.	Papildomos montažinės medžiagos		kompl.	1	
14.	Sistemos instaliavimo, testavimo darbai		kompl.	1	

Pastabos: Rangovas prieš pateikdamas pasiūlymą šios sistemos įrengimo darbams privalo sprendinius patikrinti, patikslinti medžiagų kiekius bei jų specifikacijas, įvertinti darbų kiekius bei suderinti su statytoju. Visi darbai ir medžiagos, kurie gali būti pagrįstai laikomi būtinais instaliavimo darbų užbaigimui ir tinkamam sistemų eksploatavimui, turi būti privalomai atlikti bei įtraukti į sąmatas, nepriklausomai nuo to, ar jie yra parodyti brėžiniuose ar ne. Įrenginių ir medžiagų kiekiai gali būti tikslinti darbų metu arba kitoje projekto stadijoje. Visos medžiagos turi būti tarpusavyje suderinamos ir tinkamai funkcionuoti.

0	2025	Ekspertizei		
LAIDA	DATA	LAIDOS STATUSAS. KEITIMŲ PRIEŽASTIS		
KVAL. PATV. DOK NR.		STATINIO PROJEKTO PAVADINIMAS Administracinės paskirties pastato S. Konarskio g. 49 Vilniuje, statybos ir administracinės paskirties pastato, unikalus Nr. 1095-9016-8015 kapitalinio remonto projektas		
017/0641	SPDV	STATINIO PAVADINIMAS Lietuvos nacionalinio radijo pastatas (KVR u. k. 35186) Adr. Konarskio g. 49, Vilnius (01)		
KVAL. PATV. DOK NR.		DOKUMENTO PAVADINIMAS		Laida
20319	SPV/PDV	ELEKTRONINIAI RYŠIAI (TELEKOMUNIKACIJOS KIEKIŲ ŽINIARAŠTIS)		0
LT	UŽSAKOVAS: Lietuvos nacionalinis radijas ir televizija, VšĮ	0277-01-TP-E-SŽ		Lapas 1
				Lapų 1

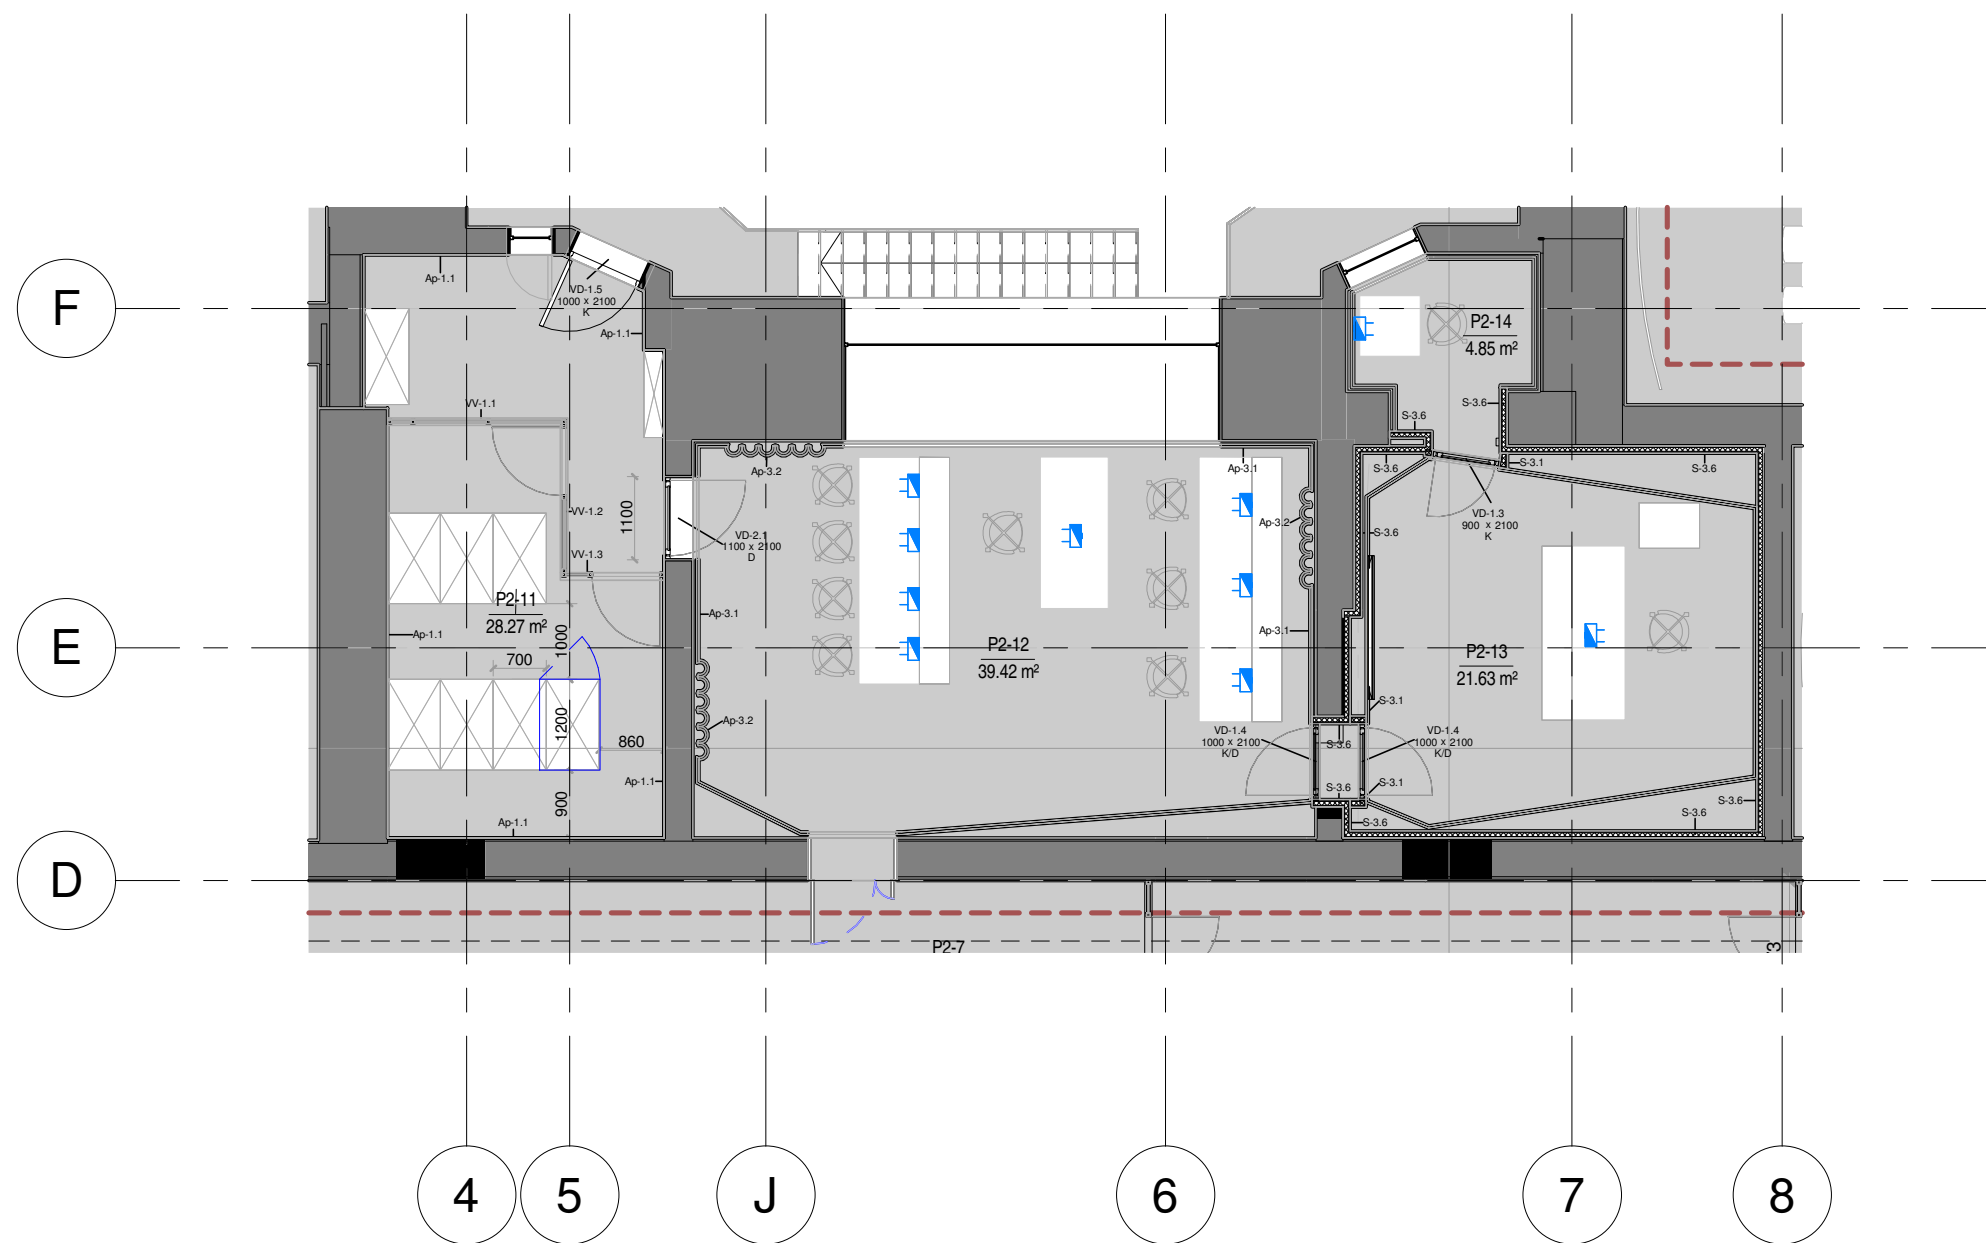

Sutartiniai žymėjimai	
	Ryšių komutacinė spinta - 42U, 19"
	2x RJ45 kištukinis lizdas instaliaciniame kanale

0	2025	Ekspertizei			
LAIDA	DATA	LAIDOS STATUSAS			
KVAL. PATV. DOK.NR.	 UAB "ARCHITEKTŪROS LINIJA" AUKŠTAIČIŲ G. 12-21, VILNIUS, LT-11341		STATINIO PROJEKTO PAVADINIMAS Administracinės paskirties pastato S. Konarskio g. 49 Vilniuje, statybos ir administracinės paskirties pastato, unikalus Nr. 1095-9016-8015 kapitalinio remonto projektas		
	017/0641	SPDV	STATINIO PAVADINIMAS Lietuvos nacionalinio radijo pastatas (KVR u. k. 35186) Adr. Konarskio g. 49, Vilnius (01)		
KVAL. PATV. DOK.NR.	 UAB "Projektų rengimo biuras" Kareivių g. 19-181, LT-09133, Vilnius, Lietuva		DOKUMENTO PAVADINIMAS IR MASTELIS ELEKTRONINIŲ RYŠIŲ TINKLAI. II AUKŠTO APARATINĖS PLANAS	LAIDA	
	20319	SPV		0	
LT	STATYTOJAS Lietuvos nacionalinis radijas ir televizija, VšĮ		DOKUMENTO ŽYMUO 0277-01-TP- ER-B-01	LAPAS 1	LAPŲ 1