

Valstybės įmonės Registrų centro Vilniaus filialas

**NEKILNOJAMOJO DAIKTO
KADASTRINIŲ MATAVIMŲ BYLA**

Tomas: 1


Nekilnojamojo turto objektas: Statinys (statiniai)

Bylos Nr.: 30824/50648

Registro Nr.: 10/79248

Adresas: Elektrėnų sav. Vievio m. Stoties g. 26

Lapų skaičius: 10

 

VILNIAUS

TVRPP BIURAS

Forma Nr. 1
Patvirtinta: Lietuvos KCM
1980 m. rugpjūčio 12 d
įsakymu Nr. 264

Namų valdos techninės apskaitos kortelė

VIEVIS STOTIES g. vė, a. t. e, skg. Nr. 26

VILNIS		
Miestas	Kv.	Sk.
Inventorinis numeris		

Data	Valdytojas	Vaidoma dalis	Valdymo pagrindas	Invert. parašas
94.05.18	Valstybinė įmone "dietroos geležinkeliai" Pastatų ir inžinerinių inžinerinių reikav	VISA	1) d. R. Geležinkelio valdybos įsakymas Nr. 1 1991.03.04. 2) d. R. susisiekimo ministerijos "I. J." dietroos geležinkeliai Generalinės direkcijos patvirtinimas 3) Pastatų esančių Vilniaus pastatų ir inžinerinių inžinerinių reikav beklaimis savarakiškai iš pucolės prie savaraki	



ZEMĖS SKLYPO PLOTAS M²



Data	Užstatytas plotas				Neužstatytas plotas							Bendro sklypo plotas					
	viso užstatyta po	tame skaič.			Viso kiemo	Klėmas			sodas, gėlynas, veja			daržas	naudingas plotas	kitos žemės	viso neužstatyto ploto	išskirta	naudojama
		pagrind. pastatų	pagalb. pastatų	po kiemo pastatų		asfaltas	betonas	lauko akmenų	šalig. viso	sodas	gėlynas						
93.11.05	1131	1131	1131	1131													

PASTATŲ SKAICIUS SKLYPE IR JŲ PLOTAS M²

Inventoriz. data	Pagrind. pastatų skaičius	Pagalb. pastatų skaičius	Viso pastatų	Gyvenamųjų patalpų						Negyv. patalpų			Viso bendras plotas				
				butų skaičius	gyv. kamb. sk.	bendras naud. plotas	Gyvenamųjų kambarių plotas	naudingas negyvenamas plotas	pagalbinis		bendras plotas	pagrindinis plotas		pagalbinis plotas			
									rūšių ir pusrūšių plotas	tamburų ir kt. pat. plotas							
93.11.05	7		7														

Išdėstymo schema


GELEŽINKELIŲ LINIJOS PLANAS M 1:1000

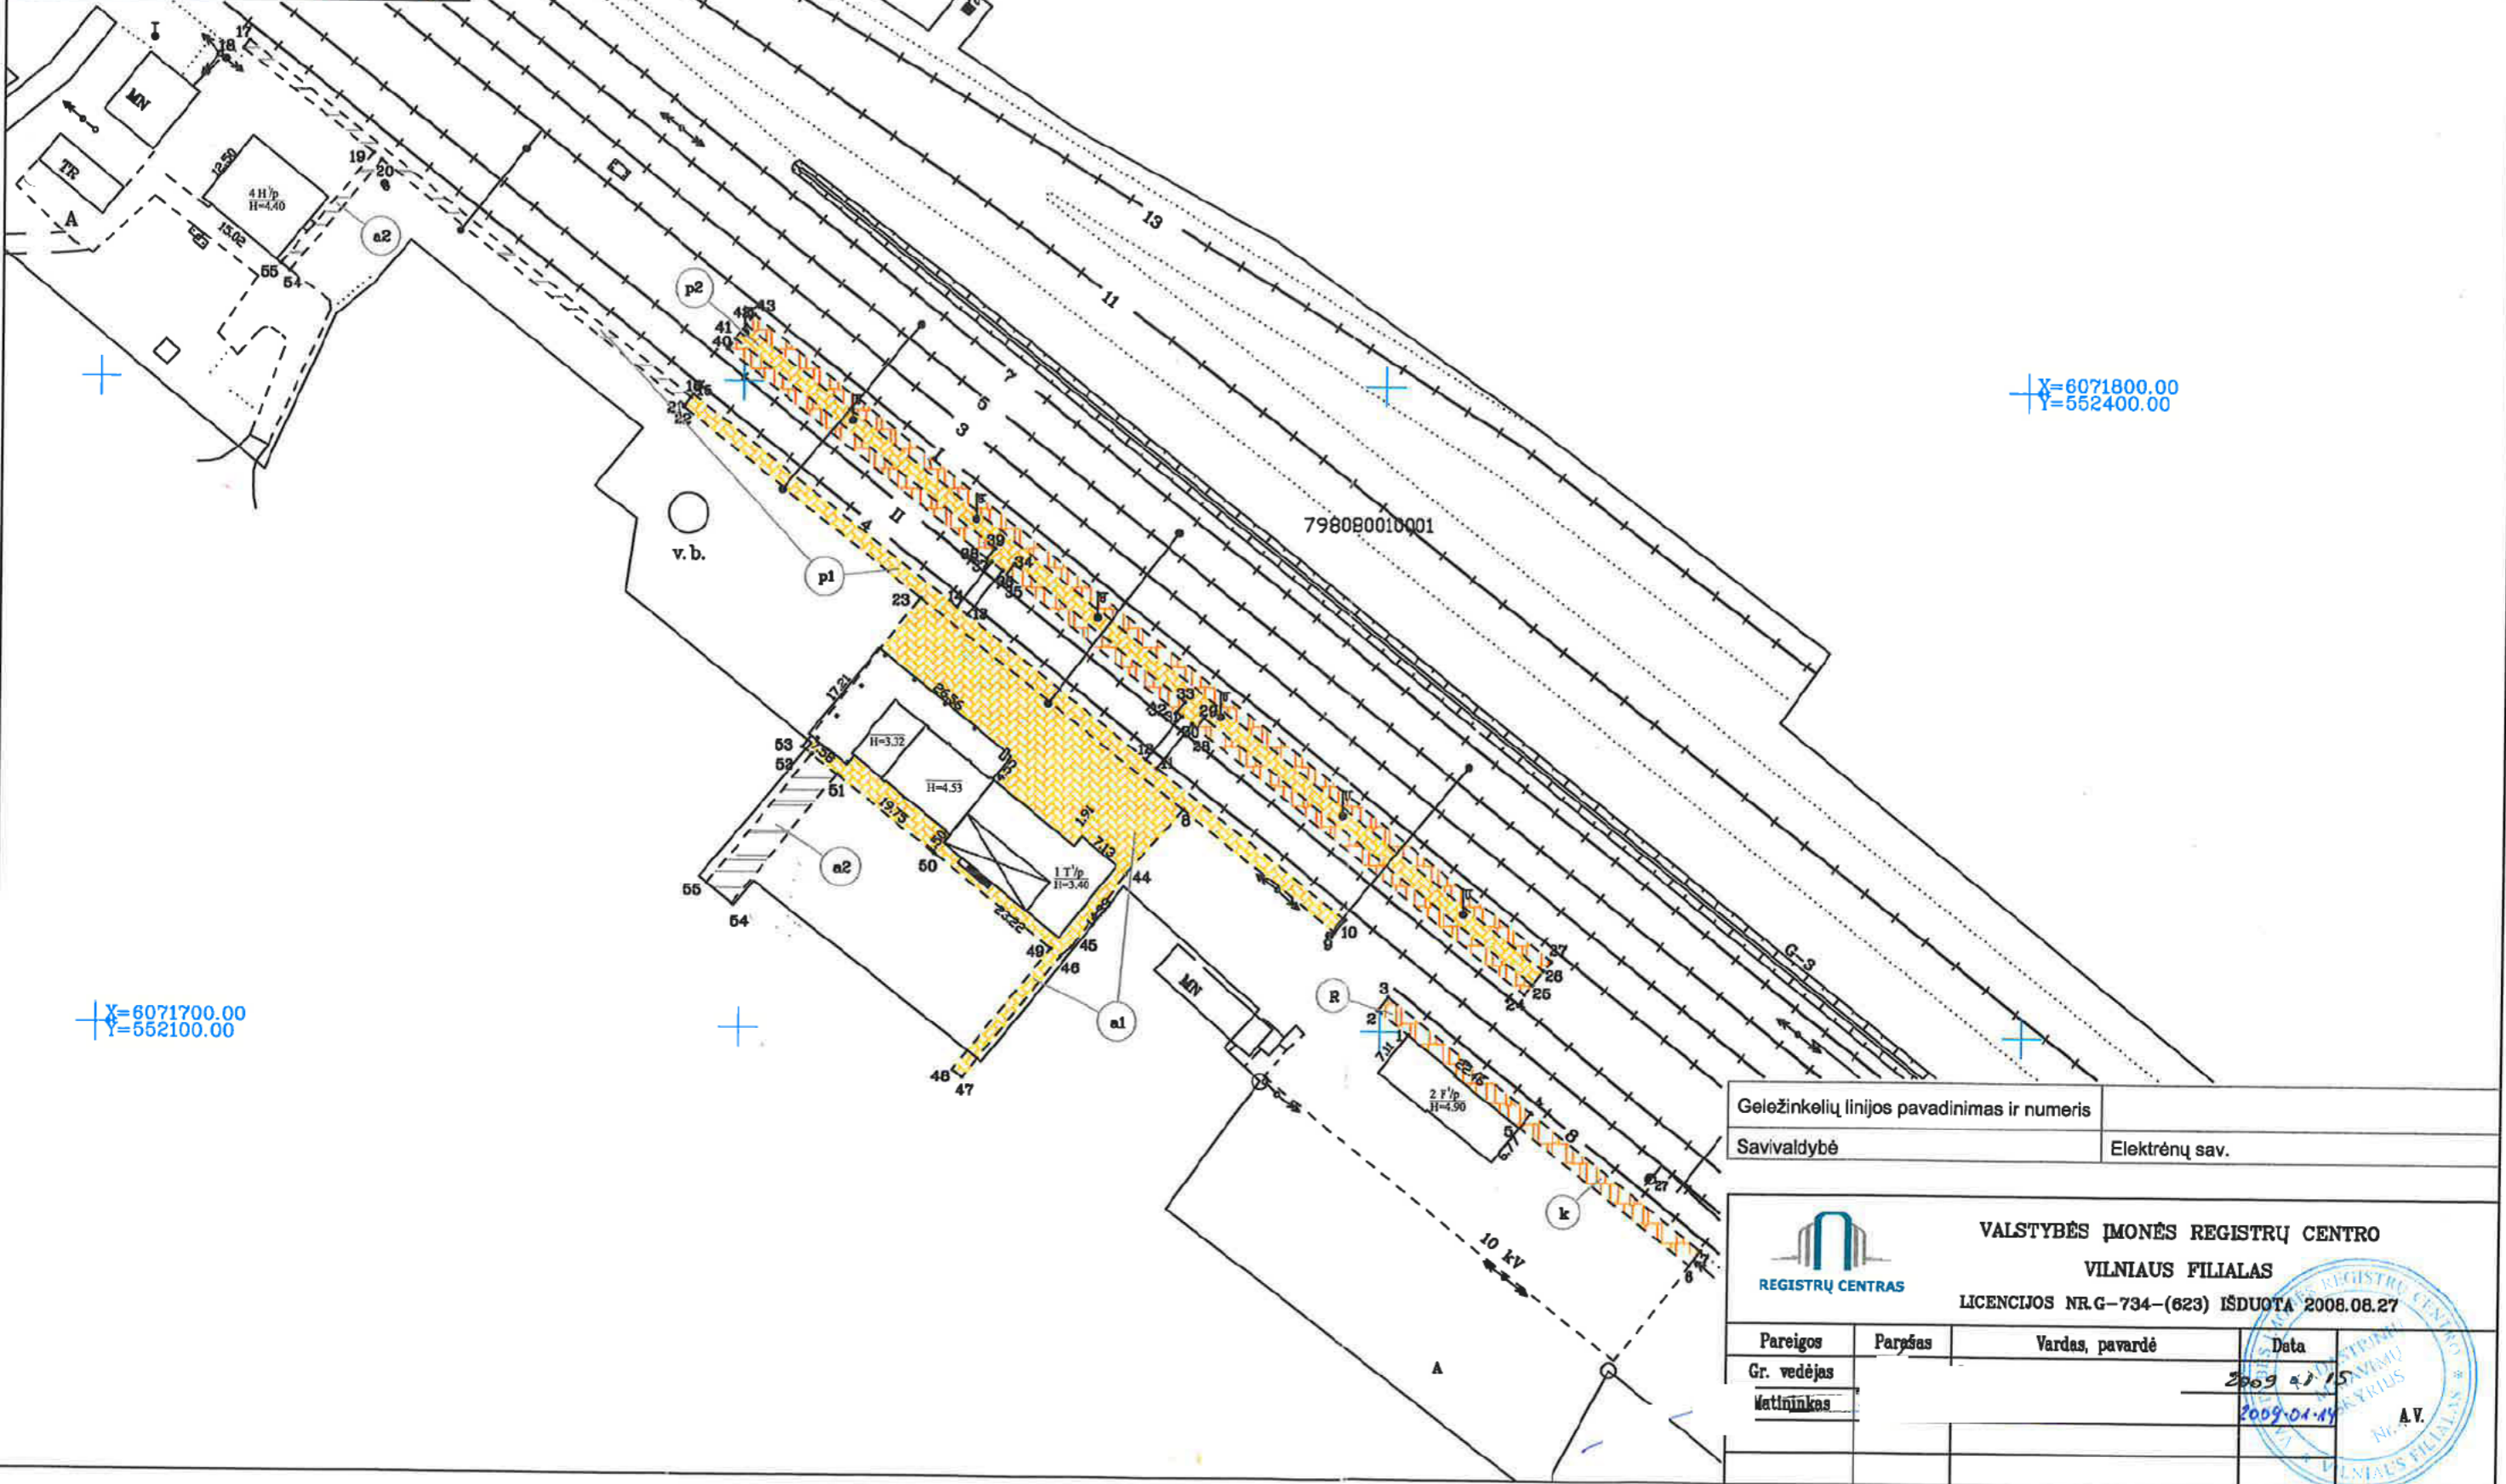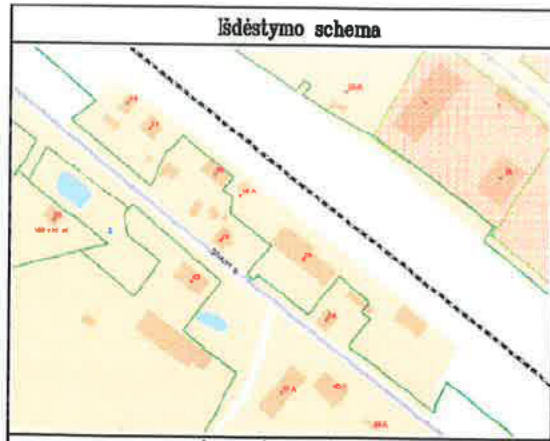

X=6071800.00
Y=552400.00

X=6071700.00
Y=552100.00

Geležinkelių linijos pavadinimas ir numeris	
Savivaldybė	Elektrėnų sav.


**VALSTYBĖS ĮMONĖS REGISTRŲ CENTRO
VILNIAUS FILIALAS**
 LICENCIJOS NR.G-734-(623) IŠDUOTA 2008.08.27

Pareigos	Parašas	Vardas, pavardė	Data
Gr. vedėjas			2009-01-15
Matininkas			2009-01-15

A.V.