

MEDŽIAGŲ KEIKIŲ ŽINIARAŠTIS

Sklypo su tvarkymo darbai

1.	Kiemo aikštelė				
1.1	Betoninių trinkelų ardymas		m ²	100,00	
1.2	Grunto kasimas (cokolio apšiltinimui).		m ³	46,00	
1.3	Betoninių trinkelų danga pėstiesiems 100x200x60mm		m ²	100,00	
1.4	Pasluoksnis 30mm		m ³	3.00	
1.5	Žvyro arba skaldos pagrindo sluoksnis Ev ₂ ≥180 (150; 120) MPa t=100mm		m ³	10.00	
1.6	Ašas 150mm		m ³	15.00	
1.7	Sutankintas gruntas		m ²	100.00	
2.	Kiti darbai				
2.1.	Šiukšliadėžė		vnt.	4	

PASTABOS:

1. Visos darbų metu naudojamos medžiagos privalo būti sertifikuotos.
2. Medžiagų kiekius tikslinti statybos darbų metu.
3. Trinkelų ir plokščių dangos storio mažinimas kompensuojamas viršutinio pagrindo sluoksnio storio didinimu, o didinimas – apsauginio šalčiui atsparaus arba šalčiui nejautrių medžiagų sluoksnio storio mažinimu. Pėsčiųjų takų danga neplonesnė kaip 6 cm, pėsčiųjų – dviračių takų ir transporto judėjimo trasose ne mažiau kaip 8 cm dangos storis.
4. Esamas tinkamas gruntas panaudojamas teritorijos vertikaliam planui, želdiniams, žalios vejos plotų išlyginimui.

AIŠKINAMASIS RAŠTAS

SKLYPO SUTVARKYMO DALIES AIŠKINAMASIS RAŠTAS

1. PROJEKTUOJAMO STATINIO PAŽINTINIAI DUOMENYS

Statinio pavadinimas. Rusnės kultūros namų (unik. Nr. 8890-0001-6016), Neringos g. 2, Rusnės mstl., Šilutės r. sav. rekonstravimo projektas.

Statybos adresas. Neringos g. 2, Rusnės mstl., Šilutės r. sav.

Užsakovas. Šilutės rajono savivaldybės administracija.

Projektuotojas.

Statinio statybos rūšis. Rekonstravimas.

Statinio paskirtis. Administracinė.

Statinio kategorija. Ypatingas statinys.

Projekto laida. B

Projekto rengimo pagrindas. Projektas parengtas vadovaujantis:

1. Parengtu „Rusnės kultūros namų rekonstrukcija, Neringos g. 2, Rusnė“ projektu (Nr. 7P05-07.10/11-TP);
2. Technine užduotimi statinio rekonstravimo projekto korektūrai parengti;

Projektu atliekamas Rusnės kultūros namų (unik. Nr. 8890-0001-6016), Neringos g. 2, Rusnės mstl., Šilutės r. sav. rekonstravimo projekto Nr. TP-1546 B laidos projektas. Projektui 2008-11-04 yra išduotas statybą leidžiantis dokumentas Nr. LNS-30-081104-0003. B laidos projektu patikslinamas III etapo sprendiniai. Apšiltinamos rekonstruojamo pastato išorinės sienos ir stogas, įrengiama fasadų apdaila, patikslinamos fasadų medžiagos ir spalvos. Įrengiamos naujos langų, durų angos. Patikslinami mansardos patalpų išplanavimas ir interjero sprendiniai. Perskaičiuojami rekonstruojamo pastato patalpų plotai. Demontuojama nuogrinda aplink pastatą, cokolio apšiltinimui ir įrengiama nauja. Sklype šalia suoliukų pastatomos šiukšliadėžės.

2. PRIVALOMŲJŲ TP DOKUMENTŲ BEI PAGRINDINIŲ NORMATYVINIŲ STATYBOS TECHNINIŲ DOKUMENTŲ, KURIAIS VADOVAUJANTIS PARENGTAS TP, SĄRAŠAS

LR ĮSTATYMAI

1. LR Statybos įstatymas.
2. LR Atliekų tvarkymo įstatymas.
3. LR saugomų teritorijų įstatymas.
4. LR specialiųjų žemės naudojimo sąlygų įstatymas
5. Europos Parlamento ir Tarybos reglamentas (ES) Nr. 305/2011.
6. Atliekų tvarkymo įstatymas. 2016 08 01, Nr. VIII-787.

KITOS TAISYKLĖS

1. Elektros įrenginių įrengimo bendrosios taisyklės.
2. Elektros linijų ir instaliacijos įrengimo taisyklės.
3. Elektros tinklų statybos rūšių ir elektros įrenginių įrengimo darbų rūšių aprašas;
4. Elektroninių ryšių infrastruktūros įrengimo, žymėjimo, priežiūros ir naudojimo taisyklės;
5. Apšvietimo elektros įrenginių įrengimo taisyklės.
6. Gaisrinės saugos pagrindiniai reikalavimai.
7. Nuotekų filtravimo įrenginių įrengimo aplinkosaugos taisyklės;
8. Paviršinių nuotekų tvarkymo reglamentas;
9. Nuotekų valymo įrenginių taikymo reglamentas;

PAVELDO TVARKYBOS REGLAMENTAI

1. PTR 2.12.01: 2006 „Urbanistinės struktūros. Bendrieji reikalavimai“

Trumpas statybos sklypo apibūdinimas (žemės vertinimas, sklype esantys statiniai ir inžineriniai tinklai bei įrenginiai, želdiniai, geologinės, hidrogeologinės sąlygos, sanitarinė ir ekologinė situacija, aplinkinis užstatymas ir kt.);

Sklypas:

Žemės sklypas yra Neringos g. 2, Rusnės mstl., Rusnės sen., Šilutės r. sav. Sklypas suformuotas atliekant kadastrinius matavimus (skl. kad. Nr. 8854/0003:189).

Žemės sklypo paskirtis – kita, naudojimo būdas – visuomeninės paskirties teritorijos.

Žemės sklypas yra valstybės saugomos registruotos kultūros vertybės – Rusnės miesto (unikalus objekto kodas kultūros vertybių registre 2933), pripažintos saugoti viešajam pažinimui ir naudojimui (LR Kultūros ministro 2005 04 29 įsakymas Nr. IV-190, Žin., 2005; Nr.58-2034), sudėtinė dalis.

Rusnės miestas vadovaujantis Nemuno deltos regioninio parko ir jo zonų ribų planu (patvirtintas 2001 m. lapkričio 7 d. Lietuvos Respublikos Vyriausybės nutarimu Nr.1312 (Žin., 2001, Nr.95-3355)) yra paskelbtas urbanistiniu draustiniu.

Specialiosios žemės naudojimo sąlygos:

Elektroninių ryšių tinklų elektroninių ryšių infrastruktūros apsaugos zonos.

Elektros tinklų apsaugos zonos.

Kultūriniai draustiniai.

Valstybiniai parkai.

Žymos:

Kultūros paveldo objektų ir vietovių teritorijos, jų apsaugos zonos.

Vandens tiekimo ir nuotekų, paviršinių nuotekų tvarkymo infrastruktūros apsaugos zonos.

Elektros tinklų apsaugos zonos.

Elektroninių ryšių tinklų elektroninių ryšių infrastruktūros apsaugos zonos.

Valstybės sienos apsaugos objektų ir įrenginių apsaugos zonos.

Šilumos perdavimo tinklų apsaugos zonos.

Valstybiniai parkai.

Paviršinių vandens telkinių apsaugos zonos.

Kelių apsaugos zonos.

Esami statiniai:

Šiuo metu sklype esantys pastatai: pastatas – administracinis pastatas (unik.nr. 8890-0001-6016). Sklype esantis administracinis pastatas rekonstruojamas.

Klimato sąlygos:

- vidutinė šalčiausia mėnesio temperatūra – 4.7° C;
- vidutinė šilčiausia mėnesio temperatūra +17.1° C;
- vidutinė metinė oro temperatūra 6.8° C;
- vidutinė šildymo sezono išorės oro temperatūra +0.7° C;
- vidutinis metinis kritulių kiekis 797 mm;
- vėjo greitis galimas vieną kartą per metus 16 m/s;
- maksimalus dekadinis sniego dangos storis 40 cm;
- maksimalus dirvožemio išalimo gylis (galimas vieną kartą per 50 metų) 108 cm;
- santykinis metinis oro drėgnumas 82 %.

Rekonstruojamų statinių sąrašas (jei aprašoma statinių grupė); pagrindinės charakteristikos, paskirtis, produkcija gamybos (paslaugų) ar kitos planuojamos ūkinės veiklos programa;

Rekonstruojamas administracinis pastatas. Pastato paskirtis – administracinė. Pastatas dviejų aukštų su mansarda ir rūsiu. Šiuo projektu numatomas pastato rekonstravimas.

Rekonstravimo darbai suskirstyti į III etapus.

III etapu atliekami šie darbai:

1. Ia. patalpoje -110 keičiama grindų danga, atliekamas patalpos sienų dažymas.
2. pastato vakarinėje dalyje laiptinėje atliekami sienų, lubų, grindų ir laiptų apdailos darbai.
3. Ia. praplatinamos durų angos, iškertama anga lango įrengimui ir projektuojama nauja pertvara. žiūr. brėžinį 1546-TP-SA-01.
4. IIa. projektuojama nauja tech. patalpa, keltuvo valdymo bloko pastatymui. žiūr. brėžinį 1546-TP-SA-02.
5. Ia ir II a. įrengiama lubų apdaila.
6. mansardos aukšte apšiltinamas stogas.
7. mansardos aukšte atliekami sienų, lubų ir grindų apdailos darbai.
8. mansardos aukšte įrengiamos vidaus durys.
9. įrengiami keltuvai.
10. demontuojama nuogrinda aplink pastatą, cokolio apšiltinimui.
11. apšiltinamas pastato cokolis įrengiama apdaila.
12. apšiltinamos išorinės sienos, įrengiama apdaila.
13. įrengiama lietaus nuvedimo sistema nuo stogo.
14. įrengiama nuogrinda.
15. sklype šalia suoliukų pastatomos keturios šiukšliadėžės.

FASADO APDAILA:

Cokolis - tinkas, spalva - ruda (RAL - 060 40 10). Fasadas - tinkas, spalva - šviesiai ruda (RAL - 040 80 05). Fasadas - tinkas, spalva - rudai rausva (RAL - 040 70 20). Fasadas - pluoštinio cemento dailylentės, spalva- pilka (RAL - 230 40 10). Fasadas - pluoštinio cemento dailylentės, spalva ruda (RAL - 040 40 10). Fibrocementinės plokštelės (RAL - 230 20 10). Fibrocementinės plokštės (RAL - 230 20 10). Lauko durys su daliniu stiklu - medinė, spalva - ruda (RAL 8028). Langai - mediniai, spalva - ruda (RAL 8028). Stogo danga - keraminės čerpės, spalva - deginto molio. vedimo sistema - skarda, spalva - ruda (RAL 8028).

Spalviniai išorės apdailos medžiagų sprendiniai pateikti fasadų brėžiniuose (žiūr. brėž. SA-05-08).

PLANINIAI SPRENDIMAI

Primame aukšte:

Tambūrą, laiptinę/vestibiulį, koridorių, kasą, tualetus, informacinį centrą, žiūrovų salę, estradą, techninę patalpą, koridorių, persirengimo kambarį, dušą, vandens įvado patalpą ir gaisrinį postą.

Antrame aukšte:

Holą/koridorių, lodžiją, operatorinę, tris kabinetus, holą ir tech. patalpą.

1546-TP-SP-AR	Lapas	Lapų	Laida
	4	6	B

Mansardos aukšte: Holą/koridorių, lektoriaus pasiruošimo patalpą, ven. Kamera, konferencijų salę, pagalbinę patalpą, edukacijos studiją ir tualetą.

Inžinerinių tinklų aprašymas. Energetinio aprūpinimo ir vandens šaltiniai; vandens, nuotekų ir energetinio aprūpinimo inžinerinių tinklų apibūdinimas;

Šildymo, vėdinimo ir oro kondicionavimo dalis

PROJEKTO „B“ LAIDOS APIMTIS

Pagal užsakovo pateiktą projektavimo užduotį „Rusnės kultūros namų (unik. Nr. 8890-0001-6016), Neringos g. 2, Rusnės mstl., Šilutės r. sav. rekonstravimo projektui“ rengiama ŠVOK dalies B laida. B laidos brėžiniai apima pirmo ir antro aukšto jau įrengtas ŠVOK sistemas pirmuoju ir antruoju statybos etapu. Pirmuoju ir antruoju statybos etapu Ia. ir IIa. įrengta pilnai ir funkcionuojanti patalpų šildymo sistema. Įrengta Ia. I-3 vėdinimo sistema iš sanmazgų (pat. nr. 108, 106, 107). Taip pat įrengto oro šalinimo sistema I-1 iš 112 patalpos Ia.

B laida tikslinama šildymo įrenginių ir vamzdynų pravedimo „menamos“ vietos Ia. ir IIa. jau įrengtoms šildymo sistemos. Pastogėje tikslinamos šildymo prietaisų vietos ir vamzdynų pravedimai iki jų nuo jau įrengtų šildymo sistemos magistralių.

Šildymas. Pastatui projektuojama dvivamzdė vertikali, šakotinė, kolektorinė apatinio paskirstymo šildymo sistema. Paduodama ir grįžtama šildymo sistemos magistralės projektuojamos atvirai patalpose ir pirmo aukšto pagrindžio kanale.

Nuo šildymo sistemos magistralės projektuojami vertikalūs ir horizontalūs su apatiniu šildymo prietaisų pajungimu stovai. Šildymo sistemos stovai prie magistralės jungiami per alkūnę. Stovai projektuojami sienų vagelėse, kolektoriai – kolektorinėse, potinkinėse spintelėse. Stovų Nr.3 ir 5 (laiptinės ir holas) reguliuojamąją ir uždaramąją armatūrą uždengti arba sumontuoti spintelėse.

Šildymo sistemos magistralės ir stovai projektuojami iš metalinių vamzdžių, skirtų šildymo sistemoms. Šildymo prietaisai - radiatoriai, apatinio pajungimo. Apatinio pajungimo šildymo prietaisai jungiami daugiasluoksniais plastikiniais vamzdžiais, skirtais šildymo sistemoms. Vamzdynai montuojami grindų konstrukcijoje su šilumine izoliacija. Stovų subalansavimui, įrengiama balansavimo, uždarymo armatūra, bei drenažinė armatūra vandens išleidimui.

Vėdinimas. Pagal parengta gaisrinės saugos dalį ir pateikta užduotį ŠVOK sprendiniams Rusnės kultūros namams, Neringos g. 2, Rusnės mstl., Šilutės r. sav. a. atsisakoma mechaninių dūmų šalinimo sistemų Ia. 110 žiūrovų salės patalpoje ir 304 konferencijų salėje palėpėje. Dūmų šalinimui iš patalpos Nr. 110 numatomas angų kiekis - ne mažesnis kaip 0,4 proc. nuo patalpos ploto. Atidarymas - rankiniu būdu (patraukiant rankeną). Atidaromi viršlangiai, kurių geometrinis plotas, esantis aukščiau kaip 2,2 m, sudaro ne mažesni kaip 0,4 proc. apskaičiuoto patalpos ploto ir nutolusias ne didesniu kaip 15 m. atstumu iki tolimiausios patalpos vietos.

Palėpėje PI-1 ir PI-2 vėdinimo sistemų oro paėmimo vieta keičiama ir buvusios per stogą numatoma per sieną lauko groteles. Tikslinamos PI-2 įrangos ortakių pravedimo vietos ir oro padavimo/šalinimo difuzorių išdėstymas patalpose. PI-3 sistemos tikslinami ortakiai ant stogo oro paėmimui ir šalinimui. Parenkama naujai PI-1, PI-2, PI-3 vėdinimo įranga su rotaciniais šilumokaičiais ir vandeninėmis šildymo sekcijomis (+35% glikolis).

Kondicionavimas. Keičiamas suprojektuotas MultiSplit kondicionierius (vienas išorinis blokas ir keturi vidiniai blokai) į atskirus Split tipo kondicionierius 4vnt. Kondicionierių vidinių ir išorinių blokų vietos išlieka tos pačios. Kondensato drenažas – plastikinis, suvedamas į artimiausią kanalizacijos stovą, Nesant galimybei įrengti kondensato savitaka numatyti siurbliukus.

Tikslesnius sprendinius žiūrėti Šildymo, vėdinimo ir oro kondicionavimo dalyje.

Gaisrinės signalizacijos dalis

Pastato patalpose montuojama adresinė gaisrinė signalizacijos sistema. Projektuojamos gaisrinės signalizacijos paskirtis - ankstyvas užsidegimo židinio aptikimas. Patalpose numatoma adresuojama gaisrinės signalizacijos sistema dėl sekančių priežasčių:

- signalizatoriai tarpusavyje jungiami dvilaide žiedine linija ir turi savo individualius adresus;
- paprastai vykdomas signalizatorių tinklo pertvarkymas kintant patalpų paskirčiai ir išplanavimui;

1546-TP-SP-AR	Lapas	Lapų	Laida
	5	6	B

- aliarmo bei gedimo atveju nurodoma konkreti signalizatoriaus ar pažeistos linijos vieta;
- nesudėtinga ir nereikalaujanti didelių išlaidų techninė priežiūra bei eksploatacija;
- maža melagingo suveikimo tikimybė.

Gaisrinės signalizacijos sistemą sudaro:

1. adresiniai dūmų detektoriai,
2. adresiniai rankiniai detektoriai, montuojami pastate prie evakuacinių išėjimų,
3. gaisrinės signalizacijos centrinis įrenginys (centralė);
4. gaisro pranešimo įrenginiai (sirenos),
5. jungiamieji kabeliai.

Tikslesnius sprendinius žiūrėti Gaisrinės signalizacijos dalyje.

Esminių statinio reikalavimų išpildymas.

Statinio konstrukcijos suprojektuotos vadovaujantis normatyviniais statybos techniniais dokumentais.

Projektiniai sprendiniai užtikrina statinių patvarumą ir pastovumą statybos ir ilgalaikio naudojimo metu.

Pastatas yra suprojektuotas ir turi būti pastatytas taip, kad kilus gaisrui:

- statinio laikančiosios konstrukcijos tam tikrą laiką išlaikytų apkrovas;
- būtų ribojamas ugnies bei dūmų plitimas statinyje;
- būtų ribojamas gaisro plitimas į gretimus statinius;
- žmonės galėtų saugiai išeiti iš statinio ar butų galima juos gelbėti kitomis priemonėmis;
- ugniagesiai galbėtojai galėtų saugiai dirbti.

Apsauginių priemonių nuo smurto ir vandalizmo trumpas aprašymas;

Iėjimų į projektuojamą pastatą neturi slėpti želdiniai ir priestatai.

Iėjimai į projektuojamą pastatą turi būti apšviesti.

Prieigos prie pastato turi būti atviros, apžvelgiamos iš toliau.


Duryse ir vartuose įstatomi patikimi užraktai.

Apsaugai nuo nelaimingų atsitikimų parenkamos neslidžios medžiagos.

Projekto sprendiniai atitinka įstatymų, kitų teisės aktų, Projekto rengimo dokumentų, normatyvinių statybos techninių, normatyvinių statinio saugos ir paskirties dokumentų reikalavimus, nepažeidžia valstybės, neįgaliųjų integracijos, visuomenės ir trečiųjų asmenų interesų. Projektas atitinka statybos normas ir taisykles, ekologinius, higienos ir priešgaisrinius reikalavimus.


1546-TP-SP-AR	Lapas	Lapų	Laida
	6	6	B

BRĖŽINIAI

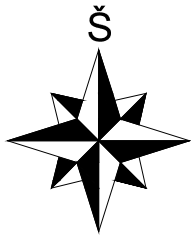

SUTARTINIAI ŽYMĖJIMAI

- Sklypo riba;
- Rekonstruojami Rusnės kultūros namai;
- Naujai projektuojama pastato dalis;
- Nerekonstruojama pastato dalis;
- Esamas įvažiavimas, išvažiavimas į sklypą (eismo kryptis);
- Įėjimas į pastatą;
- II etapu projektuojamas dyzelinis generatorius;
- Numatoma vieta senovinių laivų ekspozicijai;
- II etapu projektuojami suoliukai 4 vnt.;
- II etapu kertami medžiai 2 vnt.;
- II etapu projektuojamas šiukšlių konteineris;
- III etapu projektuojamos šiukšlinės 4 vnt.;

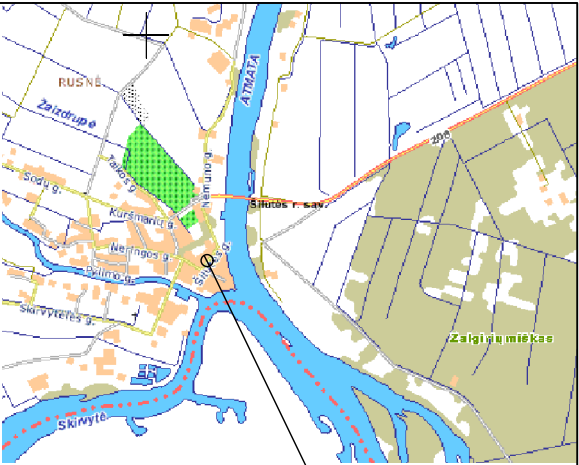


Objekto vieta

BENDRIEJI SKLYPO RODIKLIAI			
Eil. Nr.	PAVADINIMAS	KIEKIS	MATO VIENETAS
1	SKLYPO PLOTAS	1604	m²
2	SKLYPO UŽSTATYMO PLOTAS	731	m²
3	SKLYPO UŽSTATYMO INTENSIVUMAS	99	%
4	STATINIO UŽIMTAS ŽEMĖS PLOTAS	731	m²
5	APŽELDINTAS ŽEMĖS PLOTAS (ŽALIAS PLOTAS)	460,00	m²
6	AUTOMOBILIŲ STOVĖJIMO VIETŲ SKAIČIUS	-	vnt.
7	SANITARINĖS (APSAUGOS) ZONOS PLOTAS	-	m
8	SKLYPO UŽSTATYMO TANKIS	46	%


II ETAPU PROJEKTUOJAMŲ AUGALŲ KIEKIAI				
Eil. Nr.	SUTARTINIAI ŽENKLAI	AUGALAI	KIEKIS	VIENETAI
1		PENKIALAPIS VINVYTIS 'PARTHENOCISSUS QUINGUEFOLIA VAR. MURMUR'	200	vnt.
2		GEBENĖ LIPEKĖ 'HEDERA HELIX'	100	vnt.
3		LIGUSTRAS 'LIGUSTRUM VULGARE'	25	vnt.
4		FORSITIJA LENKTAŠAKĖ FORSYTHIA SUSPensa	2	vnt.
5		KAZOKINIS KADAGYS T 'JUNIPERUS SABINAE L.'	6	vnt.
6		ESAMI MEDŽIAI		

B	2024	PATIKSLINTI III ETAPU PROJEKTO SPRENDINIAI
0	2008	STATYBOS LEIDIMUI
LAIDA	IŠLEIDIMO DATA	LAIDOS STATUSAS, IR IŠLEIDIMO PRIEŽASTIS (JEI TAIKOMA)
	PROJEKTUOTOJAS	STATINIO PROJEKTO PAVADINIMAS

Objektas	-	Liep? g. 64-306, Klaip?da El.p.: topelektra@gmail.com Mob.: +370 60175537	D:\ANV\@Etc\LOGO_2.jpg	Neringos g. 2 Rusn?
Koordinat? sistema: LKS-1994		Aukšt? sistema: Baltijos		
Sk. vadovas	Kvalifikacijos pažym? jimo Nr. 1GKV-982		Lap? skaičius: 1	Lapo nr.: 1
	Vardas, pavard?		Parašas	Data
	Audrius Mockus			2015-07-30
Geodezininkas Asist.	Andrius Vilimas			2015-07-30

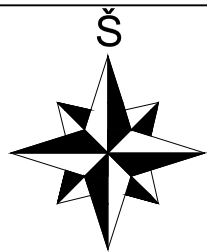

26/46 – 0234 26/46 – 0235

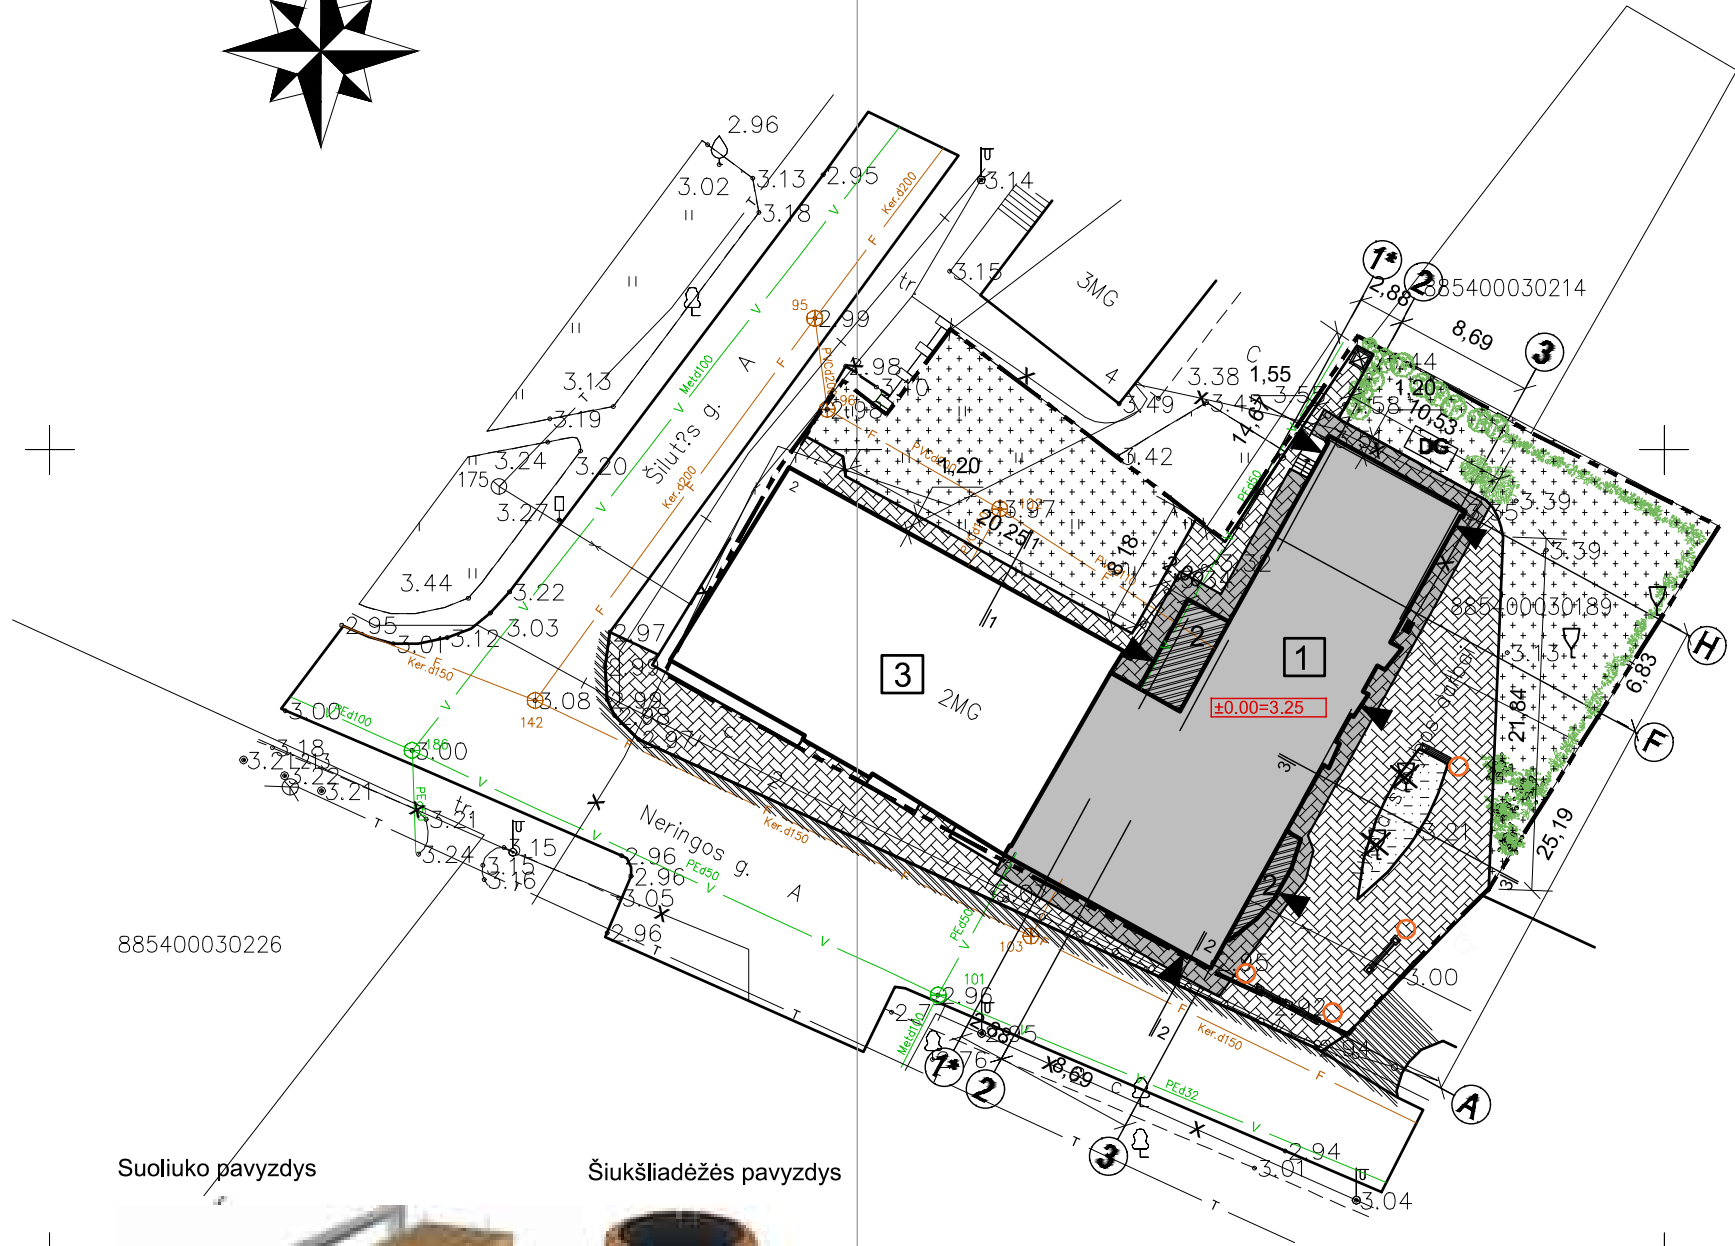

885400030226



Suoliuko pavyzdys

Šiukšliadėžės pavyzdys





Pjūvis 1-1 M 1:25

Pjūvis 2-2 M 1:25

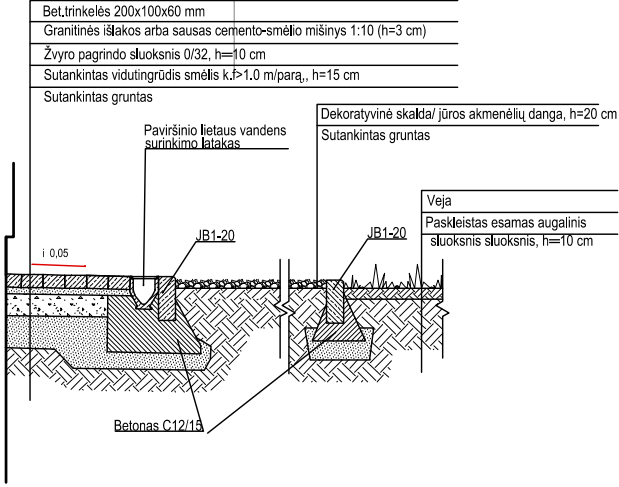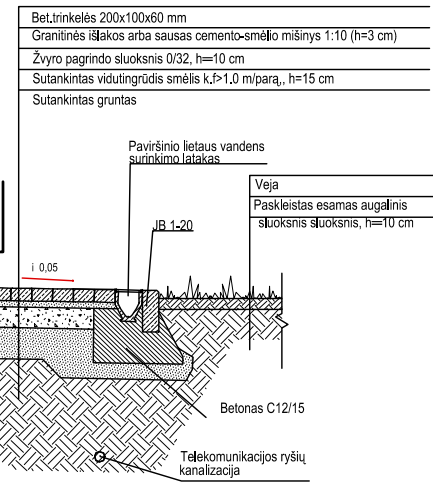

SUTARTINIAI ŽYMĖJIMAI

- Sklypo riba;
 - Rekonstruojami Rusnės kultūros namai;
 - Naujai projektuojama pastato dalis;
 - Nerekonstruojama pastato dalis;
 - Esamas įvažiavimas, išvažiavimas į sklypą (eismo kryptis);
 - Įėjimas į pastatą;
 - II etapu projektuojamas dyzelinis generatorius;
 - Numatoma vieta senovinių laivų ekspozicijai;
 - II etapu projektuojami suoliukai 4 vnt.;
 - II etapu kertami medžiai 2 vnt.;
 - II etapu projektuojamas šiukšlių konteineris;
 - III etapu projektuojamos šiukšlinės 4 vnt.;
 - II etapu projektuojama betoninių trinkelų danga (spalva - pilka);
 - III etapu projektuojama betoninių trinkelų danga (spalva - pilka);
 - Apželdintas plotas;
 - II etapu projektuojama asfalto danga;
 - II etapu projektuojama skaldelės danga;
- Pjūvis3-3 M 1:25

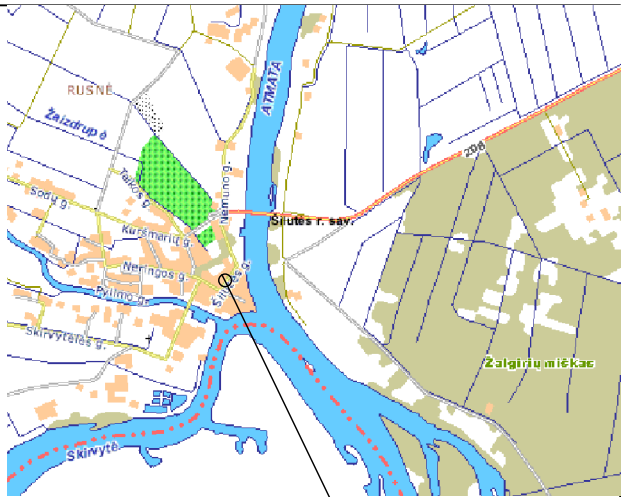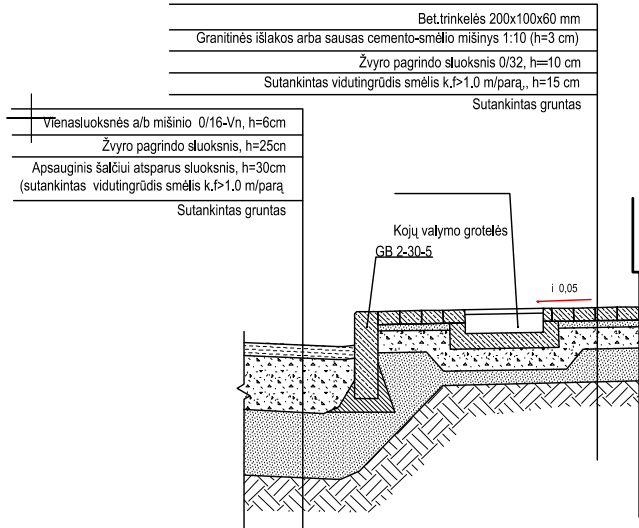

Objekto vieta

BENDRIEJI SKLYPO RODIKLIAI

Eil. Nr.	PAVADINIMAS	KIEKIS	MATO VIENETAS
1	SKLYPO PLOTAS	1604	m²
2	SKLYPO UŽSTATYMO PLOTAS	731	m²
3	SKLYPO UŽSTATYMO INTENSIVUMAS	99	%
4	STATINIO UŽIMTAS ŽEMĖS PLOTAS	731	m³
5	APŽELDINTAS ŽEMĖS PLOTAS (ŽALIAS PLOTAS)	460,00	m
6	AUTOMOBILIŲ STOVĖJIMO VIETŲ SKAIČIUS	-	vnt.
7	SANITARINĖS (APSAUGOS) ZONOS PLOTAS	-	m
8	SKLYPO UŽSTATYMO TANKIS	46	%

II ETAPU PROJEKTUOJAMŲ AUGALŲ KIEKIAI

Eil. Nr.	SUTARTINIAI ŽENKLAI	AUGALAI	KIEKIS	VIENETAI
1		PENKIALAPIS VINVYTIS 'PARTHENOCISSUS QUINGUEFOLIA VAR. MURMUR'	200	vnt.
2		GEBENĖ LIPIKĖ 'HEDERA HELIX'	100	vnt.
3		LIGUSTRAS 'LIGUSTRUM VULGARE'	25	vnt.
4		FORSITIJĄ LENKTAŠAKĖ FORSYTHIA SUSPENSĄ	2	vnt.
5		KAZOKINIS KADAGYS T 'JUNIPERUS SABINAE L.'	6	vnt.
6		ESAMI MEDŽIAI		

B	2024	PATIKSLINTI III ETAPU PROJEKTO SPRENDINIAI
0	2008	STATYBOS LEIDIMUI
LAIDA	IŠLEIDIMO DATA	LAIDOS STATUSAS IR IŠLEIDIMO PRIEŽASTIS (JEI TAIKOMA)