PATALPŲ EKSPLIKACIJA

S-01	*ANTRINIO PAKAVIMO PATALPA*	43.86 m²
S-02	*TAMBŪRAS*	10.16 m²
S-03	*KORIDORIUS*	11.25 m²
S-04	*PIRMINIO PAKAVIMO PATALPA*	41.74 m²
S-05	*SPAUSTUVĖS PATALPA*	80.21 m²
S-06	*ŠILUMINIS MAZGAS*	30.97 m²
BENDRAS PLOTAS		218.19 m²

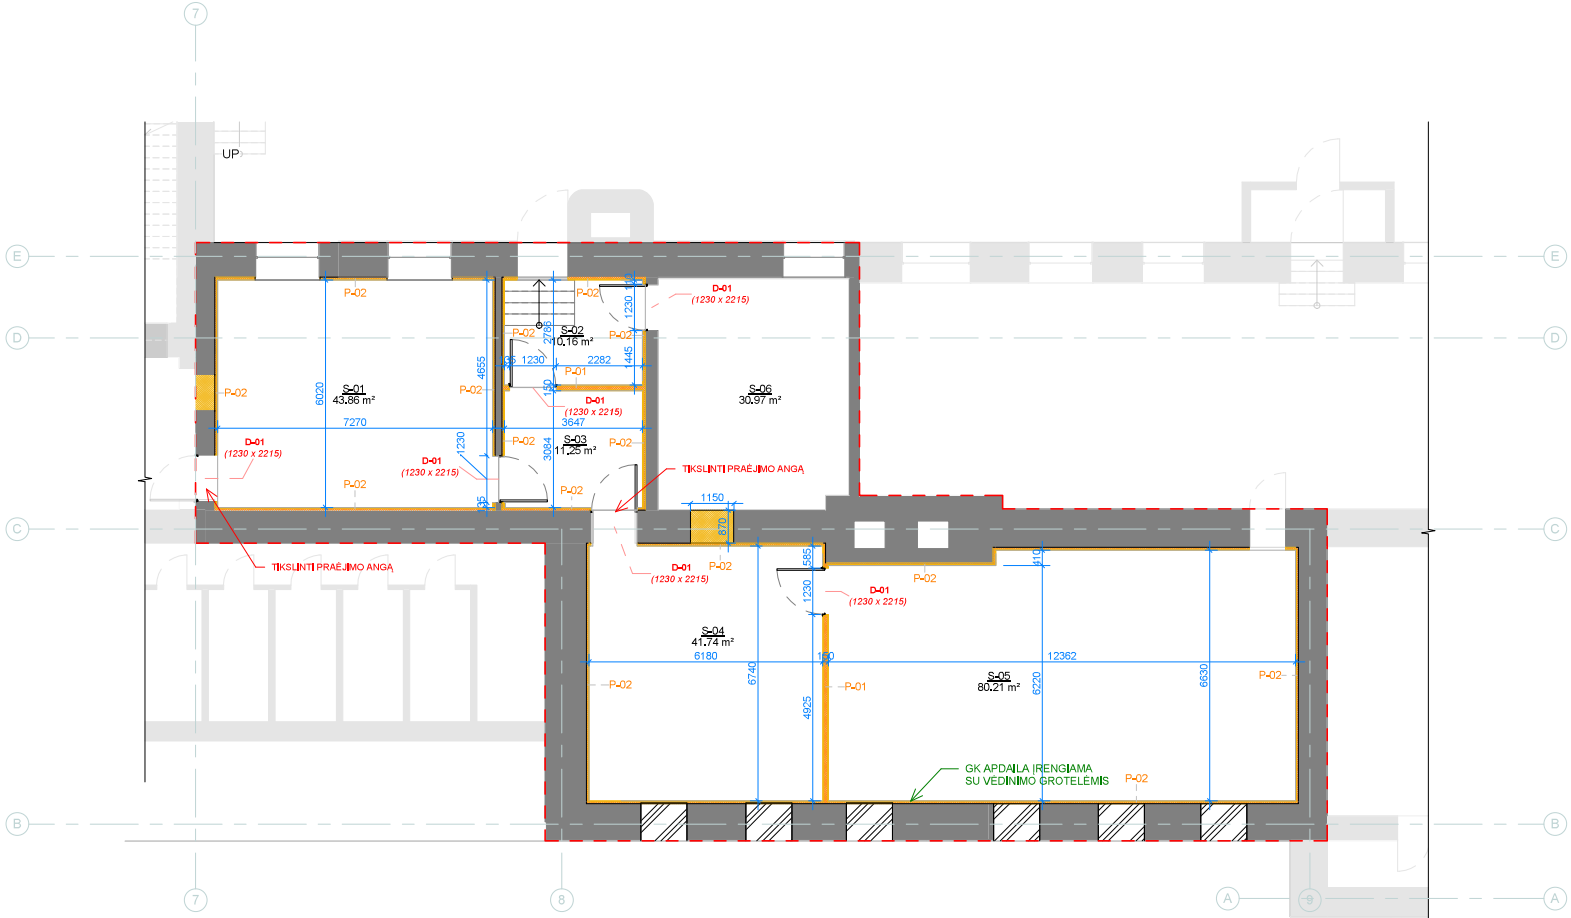

SIENŲ ŽINIARAŠTIS

ŽYMUO	SPECIFIKACIJA	PLOTAS (M2)
P-01	150mm GK Pertvara	26.53 m²
P-02	55 mm Gipso apdaila	283.52 m²

DURŲ ŽINIARAŠTIS

ŽYMUO	SPECIFIKACIJA	KIEKIS (VNT.)
D-01	Aklinos plieninės durys, nerūdijančio plieno rankena, pilna furnitūros komplektacija. Vienvėrės. Praėjimo matmenys švaroje: 1200x2200	6

BRĖŽINYS:

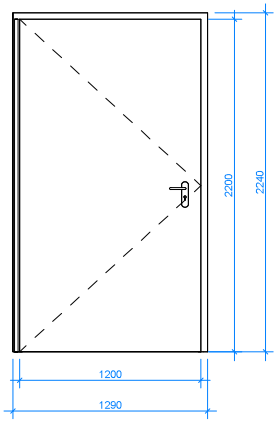

SUTARTINIAI ŽYMĖJIMAI

- ESAMOS PERTVAROS

- NAUJOS PERTVAROS

PASTABA. **Matmenis BŪTINA tikrinti vietoje.**
Nurodyti kiekiai preliminarūs, atitinkantys turimus brėžinius ir duomenis.
Konkurso metu Rangovas privalo kiekius tikslinti vietoje.
Pakeitimus derinti su projekto autoriais.
Kiekius ir technines specifikacijas žiūrėti pataipų apdailos lenteleje

UAB **AEXN** Įm. kodas 300120935 Strazdelio g. 3a, Vilnius +370 686 09757 aexn.architects@gmail.com				OBJEKTO PAVADINIMAS: Pastato – Mokomojo korpuso, unik. Nr. 1094-0379-7017, žymėjimas plane 1C3/p, esančio adresu Vilniuje, K. Kalinausko g. 7 dalies rūsio pataipų paprastojo remonto techninis projektas
atest.nr.A914	PV	Martynas Mankus	2025-04	BREŽINIO PAVADINIMAS: NAUJŲ PERTVARŲ PLANAS — LAIDA
	Arch.	Raigardas Sinkevičius	2025-04	
ETAPAS	STATYTOJAS: Nacionalinė švietimo agentūra / Įmonės kodas : 305238040 / M.Katkaus g. 44,09217 Vilnius, tel. Nr.: +37052752362			BREŽINIO ŽYMUO: 03.SA-TP-SA-03 — LAPAS 1 — LAPŲ 1