

LAIPTŲ (LL1) IŠKLOTINĖ. M1:150


PJŪVIS 1-1, M1:150

SUTARTINIAI ŽYMĖJIMAI:
 T - turėklai
 P - esama automobilių stovėjimo aikštelė

PROJEKTIŅĖS PASTABOS:
 1. Ties naujai įrengiamais laiptais įrengiami nuožulnūs takai su maksimaliu leistinu nuolydžiu;
 2. Laiptų paviršius turi būti įrengtas taip, kad ant jų nesikaupytų vanduo;
 3. Turėklų (T1.3 ir T1.4) detalizacija žiūrėti brėžinyje: A006-09-TP-SP.B-801;
 4. Dangų tipus žiūrėti sklypo plane;
 5. Matmenys ir aukščius tikslinti vietoje statybos metu.

PASTABOS:
 1. Dangos įrengiamos laikantis str normatyvų, metodinių nurodymų ir gamintojų reikalavimų;
 2. Skaičiuojant dangų kiekius būtina įvertinti pasluoksnių įrengimą ir pasluoksnių medžiagų kiekius;
 3. Medžiagų ir gaminių kiekiai žr: medžiagų kiekių žiniaraščius;
 4. Visus gaminius būtina įrengti pagal gamintojų techninius reikalavimus;
 5. Visų dangų ir gaminių matmenis tikslinti vietoje statybos metu;
 6. Prieš baigiant visus paslėptus darbus būtina atlikti sistemų patikrinimus;
 7. Visus galutinius gaminius prieš užsakant būtina susiderinti su architektais;

Radus netikslumų kreiptis į projekto autorius.

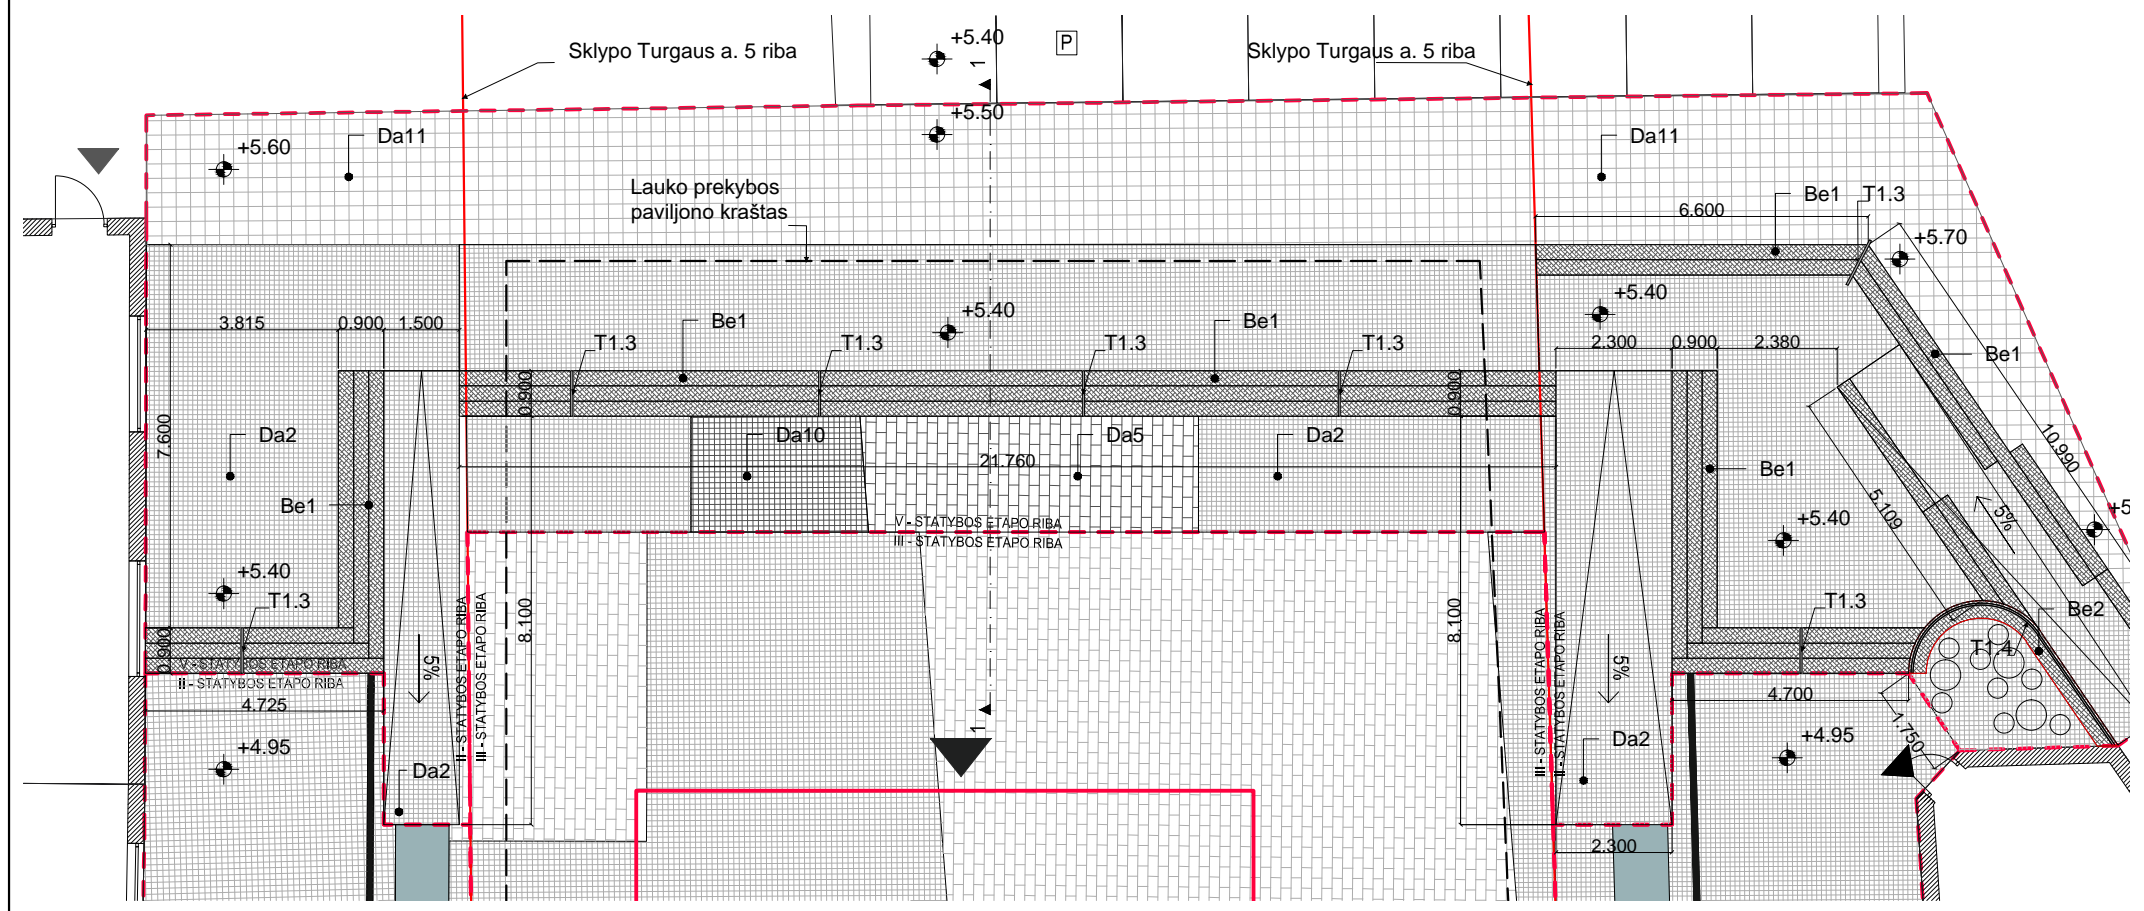

PLANAS. M1:150

MEDŽIAGŲ ŽINIARAŠTIS

Žymuo	Aprašymas	Matas	Kiekis
Be1	Betoninis elementas, 320x130x1500 mm, 3 vnt.	m³	8.30
KI	Betono klijai, 20 mm	m³	1.00
Bt	Vandeniui laidaus betono su specialiu užpildu mišinys, 200 mm	m³	16.63
At	Atsijos, fr. 0/5, 40 mm	m³	8.62
Sk	Skalda fr. 16/45, 200 mm	m³	56.44
Sm	Smėlis, 380 mm	m³	103.25
DA2	Skelto granito trinkelėlių danga, DA2	m²	192.55
DA5	Pjauto akmens danga, DA5	m²	15.25
DA10	Skelto akmens trinkelėlių danga, DA10	m²	7.90
Be2	Lenkta betoninė sienelė. C25/30, XC2	m³	2.90
Ar1	Armatūros karkasas, Ø10 mm, B500B	kg	178
Da11	Perklojamos esamos 30x30 cm plytelės pritaikant nuolydžius	m²	111.75
T1.3 -T1.4	Nerudijančio plieno turėklai, 7 vnt. (T1.3), 1 vnt. (T1.4)	m	31.31

A	2025.11	Patikslinti kiekiai ir žymėjimai
0	2021	Statybą leidžiančiam dokumentui / Konkursui
Laida	Išleidimo data	Laidos statusas ir keitimo pavadinimas (priežastis) (jei taikoma)
Kval. patv. dok. nr.	Projektuotojas: altitudes MB Altitudes* Bažnyčių 6-1, Klaipėda info@altitudes.lt +370 612 98362	KITOS PASKIRTIES INŽINERINIO STATINIO - AIKŠTĖS - NAUJO STATINIO STATYBOS; KITOS PASKIRTIES INŽINERINIŲ STATINIŲ - KIEMO STATINIAI (UN. NR. 2190-0010-1032) REKONSTRAVIMO; KELIŲ (GATVIŲ) - AUKŠTOSIOS ATKARPOS, BRUŽĖS, SKERDĖJŲ, ŠALTALVIŲ GATVIŲ KAPITALINIO REMONTO, TURGAUS AIKŠTĖS REKONSTRAVIMO KLAIPĖDOJE PROJEKTAS
A1259	PV, PDV	Rolandas Rakevičius
A1705	ARCH	Gerda Antanaitytė
BM000969	ARCH	Aurimas Baužys
BM001036	ARCH	Algimantas Rybelis
BK014965	ARCH	Andrius Laurinaitis
Kalba:	Statytojas:	Dokumento žymuo:
LT	KLAIPĖDOS MIESTO SAVIVALDYBĖ	A006-09-TP-SP.B-101
		Statinio numeris ir jo pavadinimas: 09 - LAUKO LAIPTAI LL1; 13 - LAUKO LAIPTAI LL5
		Dokumento pavadinimas: LAUKO LAIPTŲ DETALIZACIJA
		Laida 1:150 A
		Lapas 1
		Lapų 1