

PATVIRTINTA
Administracijos direktorius
Jevgenijus Bardauskas
2025 m. lapkričio d.

**PIRKIMO „EKETĖS, KALOTĖS PILIAKALNIO SU GYVENVIETE (U. K. KVR 23771),
RADAILIŲ K., SENDVARIO SEN., KLAIPĖDOS R. SAV., TVARKYMO IR PRITAIKYMO
LANKYMU PROJEKTO PARENGIMAS IR PROJEKTO VYKDYMO PRIEŽIŪRA“
TECHNINĖ SPECIFIKACIJA**

I. BENDRA INFORMACIJA APIE SUTARTIES OBJEKTĄ

1. STATYTOJAS (UŽSAKOVAS)	Klaipėdos rajono savivaldybės administracija, Klaipėdos g. 2 LT-96130 Gargždai
2. PROJEKTO PAVADINIMAS	Eketės, Kalotės piliakalnio su gyvenvieta (u. k. KVR 23771), Radailių k., Sendvario sen., Klaipėdos r. sav., tvarkymo ir pritaikymo lankymui projektas (toliau – Projektas)
3. ŽEMĖS SKLYPŲ DUOMENYS:	Registro Nr. 44/3466538, unikalus Nr. 4400-6299-6614, kadastrinis Nr. 5558/0001:443, paskirtis – konservacinė; žemės sklypo naudojimo būdas: kultūros paveldo objektų žemės sklypai, plotas – 14,5910 ha. Valstybinė žemė, kurioje nesuformuoti žemės sklypai (žr. schemeje)
4. STATINIO PROJEKTO RŪŠIS	1. Tvarkybos darbų projektas; 2. Tvarkomųjų statybos darbų projektas.
5. STATINIO FUNCINĖ RŪŠIS	Funkcinė paskirtis nekeičiama
6. KULTŪROS PAVELDO OBJEKTO APIBŪDINIMAS, ESAMA PADĖTIS	Kultūros vertybių registro duomenys https://kvr.kpd.lt/#/static-heritage-detail/c452066c-f738-4a38-86c6-8201f016c80a
7. TVARKYBOS DARBŲ RŪŠIS	Projektinės dokumentacijos rengimo metu projektuotojas, vadovaudamasis paveldo tvarkybos reglamento PTR 3.08.01:2013 „Tvarkybos darbų rūšys“ nustato ir parenka tvarkybos darbų rūšį.
8. STATYBOS DARBŲ RŪŠIS	Projektinės dokumentacijos rengimo metu projektuotojas, vadovaudamasis statybos techninio reglamento STR 1.01.08.2002 „Statinio statybos rūšys“ nuostatomis nustato ir parenka statybos darbų rūšį.

**II. PROJEKTAVIMO PASLAUGŲ APIMTIS, TRUKMĖ IR STATYTOJO (UŽSAKOVO)
PATEIKIAMY DUOMENYS**

9. PROJEKTAVIMO PASLAUGŲ APIMTYS	1. Parengiamieji darbai ir tyrimai: 1.1. duomenų apie kultūros paveldo objektą - Eketės, Kalotės piliakalnio su gyvenvieta (u. k. KVR 23771), Radailių k.,
--	---

	Sendvario sen., Klaipėdos r. sav. - mokslinės, istorinės, ankščiau atliktų tyrimų medžiagos surinkimas, apibendrinimas, projektuojamos teritorijos esamos būklės nustatymas natūroje (reljefo, kultūrinio sluoksnio, objekto elementų būklės ir sužalojimų, želdinių ir kitų elementų vertinimas), priešprojektiniai darbai; 1.2. topografinio plano parengimas; 1.3. inžinerinių geologinių tyrimų atlikimas (jeigu reikia); 1.4. archeologinių tyrimų poreikio ir jų apimties, vietų ir pobūdžio nustatymas; projektinę dokumentaciją suderinti KPD Mokslinėje archeologijos komisijoje prie LR KM; 1.5. esamų želdinių būklės įvertinimas: sudaryti esamų medžių ir krūmų rūšių bei kertamų medžių ir krūmų rūšių taksoraščius, suvestines, kertamus medžius pažymėti natūroje ir projekto brėžiniuose. 2. Projektiniai pasiūlymai (PP); 3. Tvarkybos darbų projektas (TvDP). Tvarkybos darbų projektą rengti vadovaujantis Lietuvos Respublikos nekilnojamojo kultūros paveldo apsaugos įstatymo, Paveldo tvarkybos reglamento PTR 3.06.01:2014 „Kultūros paveldo tvarkybos darbų projektų rengimo taisyklės“, PTR 2.13.01:2022 „Archeologinio kultūros paveldo tvarkyba“ ir kitų LR galiojančių teisės aktų nuostatomis. Pastaba: Tvarkybos darbų projekto sprendiniai (detalės ir mazgai) turi būti išsamiai detalizuoti tvarkybos darbų projekto sprendinių brėžiniuose ir aprašyti techniniuose reikalavimuose bei specialiosiose technologijose. Tvarkybos darbų projekto sprendinių tikslinimas darbo brėžiniais tvarkybos darbų metu atliekamas ir vietose, kurių dėl objekto būklės ar paslėptuose vietose projektavimo darbų metu ištirti galimybių nebuvo, kartu apsprendžiant su tuo susijusius projekte pateiktus sprendinius. 4. Tvarkomųjų statybos darbų projektas (TvSDP). Tvarkomųjų statybos darbų projektą rengti vadovaujantis Lietuvos Respublikos statybos įstatymo ir STR1.04.04:2017 „Statinio projektavimas, projekto ekspertizė“ ir kitų LR galiojančių teisės aktų nuostatomis. Supaprastinto projekto apimtis ir detalumas turi būti pakankamas statytojo sumanymui suprasti, statinio statybos skaičiuojamajai kainai nustatyti, Projekto bendrajai ir specialiajai (paveldosaugos) ekspertizėms atlikti, statybą leidžiančiam dokumentui gauti (jei taikoma), rangos darbams pirkti. Projektavimo metu turi būti atliktos visuomenės informavimo apie numatomą statinių projektavimą procedūros, gauti visi reikalingi derinimai ir pritarimai.
--	---

	5. Tvarkybos darbų ir tvarkomųjų statybos darbų skaičiuojamosios kainos nustatymas; 6. Kiti projektų parengimui būtini dokumentai, numatyti PTR, STR ir kituose teisiniuose dokumentuose, reglamentuojančiuose TvDP ir TvSDP rengimą. Į projektavimo paslaugos apimtį įeina Projektų pataisymai pagal Statytojo (Užsakovo) pastabas, pagal Projektų ekspertizės aktų privalomas pastabas, pagal Projektus tikrinusių institucijų, subjektų (jų padalinių) pastabas, taip pat Projektų klaidų, pastebėtų statybos metu, taisymai. Šie pataisymai neapima keitimų ir (ar) papildymų, kurie gali būti daromi Statytojo (Užsakovo) iniciatyva arba dėl objektyvių nenumatytų aplinkybių. Visi Projekto sudėtyje esantys dokumentai, kuriuose yra fizinių asmenų asmens duomenys, privalo būti nuasmeninti.
10. PROJEKTINĖJE DOKUMENTACIJOJE NUMATOMI SPRENDINIAI	Projektinės dokumentacijos rengimo tikslas – išsaugoti Eketės, Kalotės piliakalnį su gyvenviete (u. k. KVR 23771), Radailių k., Sendvario sen., Klaipėdos r. sav., jo vertingąsias savybes, pritaikyti piliakalnį rekreacijai, turizmui, pažintiniams ir pramoginiams gyventojų ir lankytojų poreikiams: 1. numatyti apsaugos priemonės nuo mechaninės erozijos: laiptus, tiltelius, pėsčiųjų takus, terasuotus pėsčiųjų takus, apžvalgos aikšteles; projekto sprendiniuose numatyti takų sužiedinimą, siekiant sureguliuoti lankytojų srautus, užtikrinti patogų judėjimą ir lankomų objektų pasiekiamumą*; <i>*Numatomų projektuoti preliminarinių takų schema pridedama.</i> 2. pateikti paviršinės erozijos židinių panaikinimo sprendinius – išvažinėtų, ištryptų, eroduojančių plotų užpylimas, sutvirtinimas, esamų reljefo sužalojimų sutvarkymas ir kt.; 3. numatyti vėjavartų, vėjalaužų ir sausuolių šalinimą; specialiuosius miško, krūmų ir trako kirtimus piliakalnio ir gyvenvietės teritorijoje, nuo šlaitų, pylimų ir gynybinių griovių (paliekami tik stabilūs medžiai su esamomis lajomis); šienavimą, siekiant išryškinti piliakalnio siluetą ir atverti apžvalgai vaizdingas panoramas į Eketės upelio senvagę, slėnį ir Laukžemio tvenkinį, vizualinę jungtį su buvusia senovės gyvenviete; suformuoti žolinę augmeniją visoje piliakalnio teritorijoje ir jos aplinkoje; 4. suprojektuoti pritaikymo lankymui infrastruktūros įrenginius ir statinius: 4.1. informacinius standus, pristatančius svarbius istorinius objektus, jų aplinką: piliakalnio pilį, piliakalnio gyvenvietę, Antrojo pasaulinio karo palikimą piliakalnio teritorijoje, Eketės

	dvarą ir malūną, Martino Gvildžio karčemą, senojo kelio trasą ir kt. 4.2. krypties rodykles, ženklus ir paminklinius riboženklus; 4.3. suolus, dviračių stovus, ugniavietę, užtvarus automobiliams parkavimo aikštelėje; 4.4. aikštelės centre meninę edukacinę kompoziciją, simbolizuojančią baltų kultūrą (galėtų būti naudojamas Slengių herbe vaizduojamos segės motyvas**, iš didelių akmenų sukurtas saulės laikrodis ar kitas simbolis); <i>**Slengių herbas ir jo aprašymas pridedamas.</i> 5. suprojektuoti pėsčiųjų tiltą (lieptą) per Eketės upelį, siekiant užtikrinti patogų patekimą iš piliakalnio į aikštelę ir renginių erdvę, esančią žemiau dambos (pietvakarinėje pusėje); 6. esamoje automobilių parkavimo aikštelėje numatyti atliekų konteinerio ir biotualetų įrengimo vietą su uždanga; 7. piliakalnio prieigose numatyti vietą vėliavų stiebams (2-3 vnt.) įrengti; 8. numatyti apsaugos priemones (užtvaras) nuo motociklų, keturračių ir kt. transporto priemonių patekimo į piliakalnio su gyvenviete teritoriją. 9. Kiti darbai, kurių poreikis nustatomas tyrimų ir projektavimo metu.
11. REIKALAVIMAI PASLAUGOMS	1. Projektuojant tvarkymo priemones, infrastruktūrą, būtina išsaugoti bendrą kraštovaizdžio struktūrą ir jo estetinę vertę, erdvinį raiškumą, atsižvelgti į kraštovaizdžio gamtinius, kultūrinius bei istorinius teritorijos savitumus. 2. Visos siūlomos tvarkymo ir pritaikymo lankymui priemonės, infrastruktūra turi derėti kraštovaizdyje ir tarpusavyje, turi būti ne tik estetiška, bet ir ilgaamžė, atspari vandalizmui ir aplinkos poveikiui, ergonomiška, patogi naudoti lankytojams. 3. Pasiūlyti paprastus, bet originalius sprendimus, siekiant sukurti ilgaamžę infrastruktūrą, sudarant galimybę ją naudoti, prižiūrėti minimaliomis sąnaudomis. 4. Projektuojant infrastruktūros elementus, privalu įvertinti kokybės, vaizdo ir kainos santykį (jis turi būti optimalus), atsižvelgiant į būsimus priežiūros kaštus. 5. Įvertinti ir pagal galimybes numatyti objekto pritaikymą neįgaliesiems. 6. Projektinės dokumentacijos sprendiniai turi nepažeisti objekto vertingųjų savybių, nedaryti neigiamo poveikio kraštovaizdžiui. 7. Tvarkybos darbų ir tvarkomųjų statybos darbų vykdymą suprojektuoti etapais.
12. TECHNINIŲ SPRENDIMŲ BEI	Visi dokumentai turi būti parengti vadovaujantis Lietuvos Respublikoje galiojančiais teisės aktais, reglamentuojančiais

SPECIFIKACIJŲ REIKALAVIMAI, DETALUMO BEI KOMPLEKTAVIMO REIKALAVIMAI	tvarkybos darbus ir tvarkomuosius statybos darbus. Parengtiems dokumentams, atstovaudamas Statytoją (Užsakovą) pagal įgaliojimą, Paslaugų teikėjas turi gauti pritarimus (suderinimus) iš atitinkamų įstaigų, įmonių ir viešojo administravimo subjektų teisės aktų nustatyta tvarka; statybą leidžiantį dokumentą, suteikiantį teisę atlikti tvarkomuosius statybos darbus (jei taikoma) bei tvarkybos darbų leidimą.
13. KITOS BŪTINOS SĄLYGOS PROJEKTUI PARENGTI	- Gauti projektavimo sąlygas, specialiuosius reikalavimus ir kitus projekto rengimui būtinus dokumentus; - Projektų sprendiniai turi būti ekonomiškai pagrįsti ir racionalūs. Taikyti objekto vertingąsias savybes apsaugančius projektinius sprendinius. - Projektų techninės specifikacijos turi būti parašyti konkrečiai šiai projektinei dokumentacijai, išsamios ir detalios. Statinio projekte, techninėje specifikacijoje negali būti nurodytas konkretus modelis ar šaltinis, konkretus procesas ar prekės ženklas, patentas, tipai, konkreti kilmė ar gamyba, dėl kurių tam tikroms įmonėms ar tam tikriems produktams būtų sudarytos palankesnės sąlygos arba jie būtų atmesti. - Projektinės dokumentacijos klaidų, neatitikimų normatyviniams dokumentams neatlygintinas taisymas per sutartyje nurodytą terminą. - Paslaugos teikėjas, prieš teikdamas pasiūlymą, privalo vietoje susipažinti su esama būkle. - Teikėjas visus iškilusius klausimus ir problemas, susijusias su šioje techninėje specifikacijoje nustatytų tikslų ir užduočių vykdymu, turi spręsti savarankiškai (savo pastangomis), tačiau galutinius sprendimus priimti tik suderinus su Statytoju (Užsakovu); - Statytojui (Užsakovui) raštu pareikalavus, po sutarties, kurios pagrindu buvo atlikti šioje techninėje specifikacijoje numatyti darbai, įvykdymo perskaičiuoti statinio statybos skaičiuojamąją kainą (statinio projekto įgyvendinimo kainą) pagal einamųjų metų, kuriais numatoma statinio statybos pradžia, rinkos kainas, t. y. atsižvelgiant į rinkos kainų lygį skaičiuojamuoju – statinio projekto įgyvendinimo pradžios laikotarpiu.
14. NEKILNOJAMOSIOS KULTŪROS PAVELDO VERTYBĖS	Projektinius pasiūlymus bei projektinius sprendinius Projektuotojas privalo suderinti su Kultūros paveldo departamentu prie Kultūros ministerijos Klaipėdos teritoriniu skyriumi ir Statytoju (Užsakovu).

APSAUGOS REIKALAVIMAI	Projektuotojas privalo suprojektuoti archeologinių tyrimų poreikį ir jų apimtį, vietas ir Projektinę dokumentaciją suderinti Mokslinėje archeologijos komisijoje prie KPD.
15. KITI DERINIMAI, LEIDIMO GAVIMAS	Kiti derinimai: - parengtus Projektinius pasiūlymus pristatyti Statytojui (Užsakovui) ir vietos bendruomenei, kitoms suinteresuotoms grupėms ir pataisyti Projektinius pasiūlymus pagal gautas pagrįstas ir motyvuotas pastabas; - parengtą Projektą pristatyti Statytojui (Užsakovui) ir vietos bendruomenei, kitoms suinteresuotoms grupėms ir pataisyti Projektą pagal gautus pagrįstas ir motyvuotas pastabas; - parengtą Projektą suderinti normatyvinių statybos dokumentų nustatyta tvarka su Statytoju (Užsakovu), atitinkamomis valstybės, savivaldybės institucijomis; - bet koks projektinių sprendinių keitimas, papildymas ar taisymas privalo būti suderintas su Statytoju (Užsakovu), įformintas teisės aktų nustatyta tvarka; - esant poreikiui (bet ne rečiau kaip 1 kartą į mėnesį) organizuojami susitikimai su Statytoju (Užsakovu) projektavimo eigos aptarimui. Suderinus galimi nuotoliniai susitikimai; - gauti Statytojo (Užsakovo) pritarimą Projekte numatytiems sprendiniams ir Projekto tvirtinimą – vadovaujantis PTR 3.06.01:2014 „Kultūros paveldo tvarkybos darbų projektų rengimo taisyklės“ ir STR 1.04.04:2017 „Statinio projektavimas, projekto ekspertizė“. - Projektuotojas privalo parengti Projektą taip, kad nebūtų prieštaravimų ir neatitikimų skirtingose sudedamosiose projekto dalyse. Tuo atveju, jei tokie neatitikimai bus nustatyti vykdant rangos darbų konkursą arba statybos metu, Projektuotojas privalo nedelsiant neatlygintinai koreguoti dokumentaciją taip, kad nebūtų pažeisti teisėti Statytojo (Užsakovo) interesai. Statybos leidimo gavimas: - Vadovaujantis statybos techniniu reglamentu STR 1.05.01:2017 „Statybą leidžiantys dokumentai. Statybos užbaigimas. Statybos sustabdymas. Savavališkos statybos padarinių šalinimas. Statybos pagal neteisėtai išduotą statybą leidžiantį dokumentą padarinių šalinimas“, Projektuotojas Statytojo

	(Užsakovo) vardu gauna statybą leidžiantį dokumentą (jei reikia). Paveldo tvarkybos darbų leidimo gavimas: - Projektuotojas gauna leidimą atlikti kultūros paveldo objekto ar kultūros paveldo statinio tvarkybos darbus.
16. EKSPERTIZĖS ATLIKIMAS	Projektui privaloma atlikti specialiąją (paveldosaugos) ir bendrąją arba dalinę (skaičiuojamosios kainos nustatymo) ekspertizės. Ekspertizės organizuoja Statytojas (Užsakovas). Projektuotojas privalo pataisyti projektus pagal ekspertizės aktuose nurodytas pagrįstas privalomas pastabas.
17. PROJEKTAVIMO PASLAUGŲ TRUKMĖ	A. Būteni atlikti tyrimai, projektavimo sąlygoms ir specialiesiems reikalavimams gauti reikalingų dokumentų rengimas, projektinių pasiūlymų parengimas, visuomenės supažindinimas su projekciniais pasiūlymais, statybos leidimo gavimas (jeigu reikia)^{***} – 5 mėn. (A etapo pradžia: nuo sutarties įsigaliojimo dienos). B. Tvarkybos darbų projekto ir tvarkomųjų statybos darbų projekto parengimas, projektų ekspertizė^{***}, tvarkybos darbų leidimo gavimas – 7 mėn. (B etapo pradžia: nuo A etapo pabaigos dienos). <i>***statybą leidžiančio dokumento ir tvarkybos darbų leidimo gavimo trukmė ir atitinkamai projektų ekspertizės atlikimo trukmė į Paslaugų trukmę neįsiskaičiuoja.</i>
18. REIKALAVIMAI PROJEKTO VYKDYMO PRIEŽIŪRAI	Projekto vykdymo priežiūra vykdoma visų darbų vykdymo laikotarpiu iki darbų užbaigimo. Preliminari paslaugų trukmė - rangovui pradėjus vykdyti darbus 36 mėnesiai. Vykdam rangos darbus, pagal poreikį lankytis statybvietėje tokiu periodiškumu, kuris užtikrintų tinkamą Projekto sprendinių įgyvendinimo priežiūros atlikimą.
19. APLINKOS APSAUGOS KRITERIJAI/ŽALIASIS PIRKIMAS	Pirkimas vykdomas vadovaujantis Lietuvos Respublikos aplinkos ministro 2022 m. gruodžio 13 d. įsakymo Nr. D1-401 „Dėl Lietuvos Respublikos aplinkos ministro 2011 m. birželio 28 d. įsakymo Nr. D1-508 „Dėl Produktų, kurių viešiesiems pirkimams ir pirkimams taikytini Aplinkos apsaugos kriterijai, sąrašo, Aplinkos apsaugos kriterijų ir aplinkos apsaugos kriterijų, kuriuos perkančiosios organizacijos ir perkantieji subjektai turi taikyti pirkdami prekes, paslaugas ar darbus, taikymo tvarkos aprašo patvirtinimo“. Projekte turi būti numatyta, kad statyboje naudojamos statybinės medžiagos atitiktų minimalius aplinkos apsaugos kriterijus (Tvarkos aprašo XIII skyrius „Statybinės medžiagos“).

20. PASLAUGŲ TEIKĖJUI PATEIKIAMAI DOKUMENTAI	1. Žemės sklypo (unikalus Nr. 4400-6299-6614) planas ir Nekilnojamojo turto registro duomenų bazės išrašas; 2. Valstybinė žemė, kurioje nesuformuoti žemės sklypai schema; 3. Įgaliojimas projektuotojo paskirtam projekto vadovui atstovauti Užsakovą KPD skyriuje, KPEPIS sistemoje ir Infostatyboje (jei reikia).
---	--

PRIDEDAMA:

1. Eketės, Kalotės piliakalnio su gyvenvieta tvarkymo darbų ribos;
2. Preliminari numatomų projektuoti takų schema;
3. Slengių herbas ir jo aprašymas.

Architektūros ir teritorijų planavimo skyriaus vedėjas

Gytis Kasperavičius

PARENGĖ


S. Šmatauskienė, tel. +370 618 45035, el. paštas sonata.smatauskiene@klaipedos-r.lt

Eketės, Kalotės piliakalnio su gyvenvieta tvarkymo darbų ribos




2025-05-26 23:11:47

-  Sklypu_ribos_202501
-  Kultūros vertybių apsaugos zonos
-  Plotiniai objektai
-  Taškiniai objektai

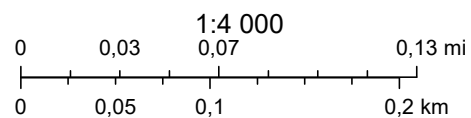

© Kultūros paveldo departamentas, © VŠĮ SSVA

Preliminari numatomų projektuoti takų schema

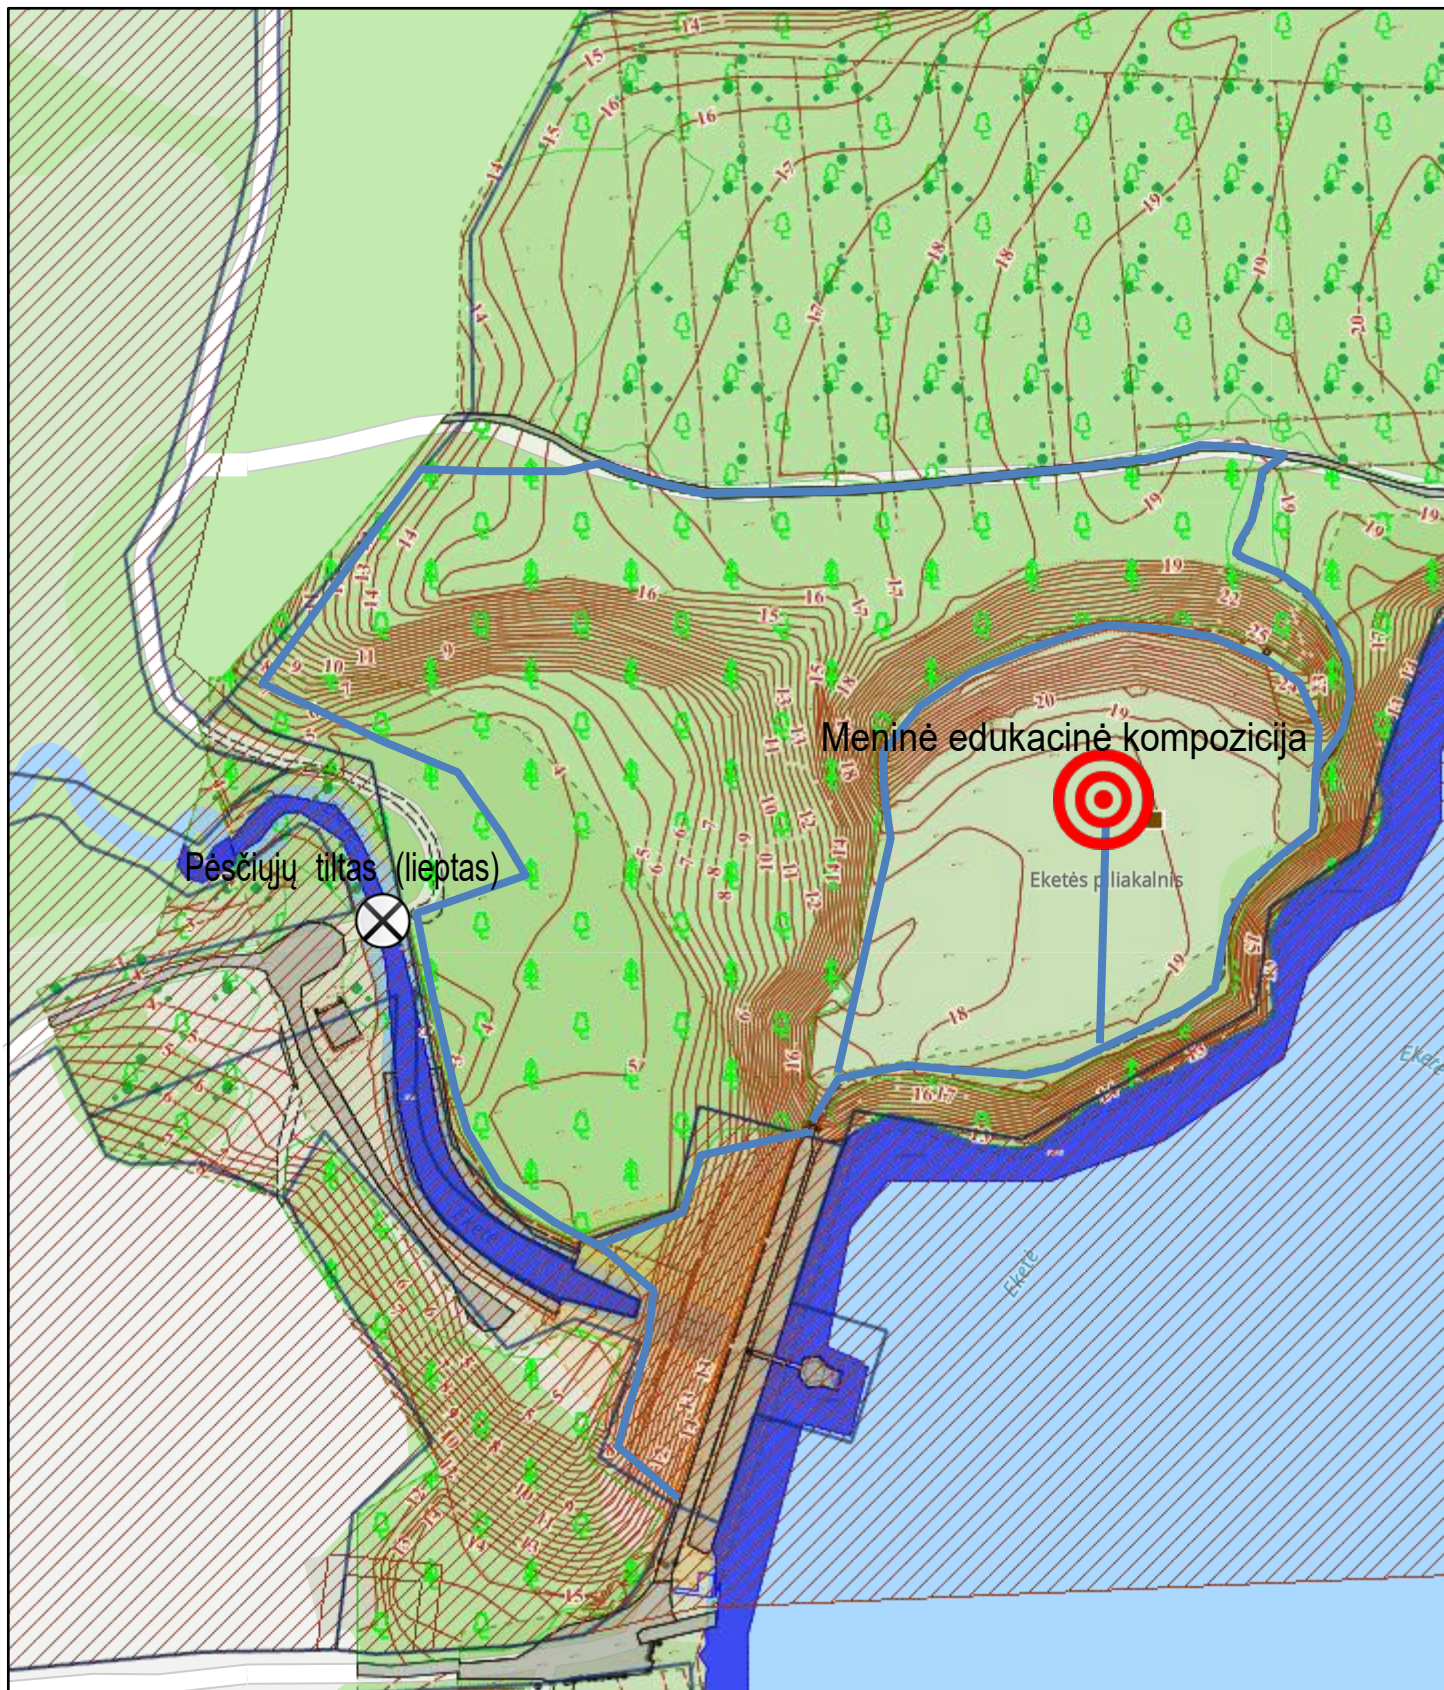


2025-05-26 23:29:45


- Sklypu_ribos_202501
- Kultūros vertybių apsaugos zonos
- Plotiniai objektai
- Taškiniai objektai

0 0,01 1:2 000 0,03 0,06 mi
0 0,03 0,06 0,11 km

Takai (apie 1300 m)

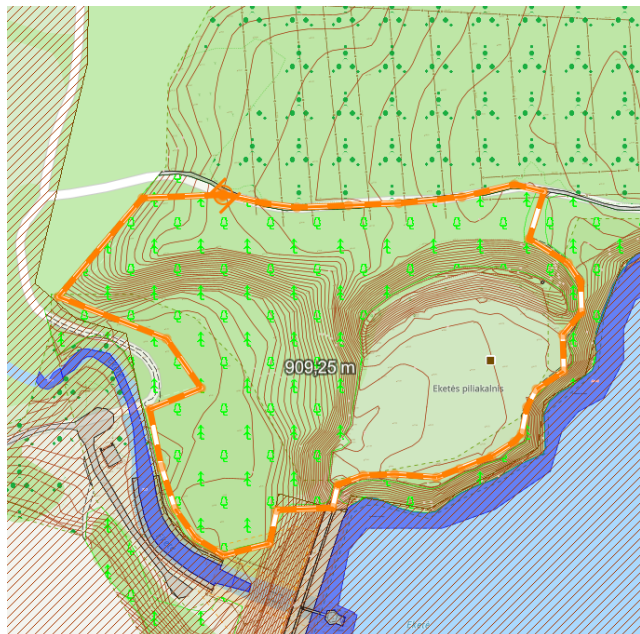

SLENGIŲ HERBAS

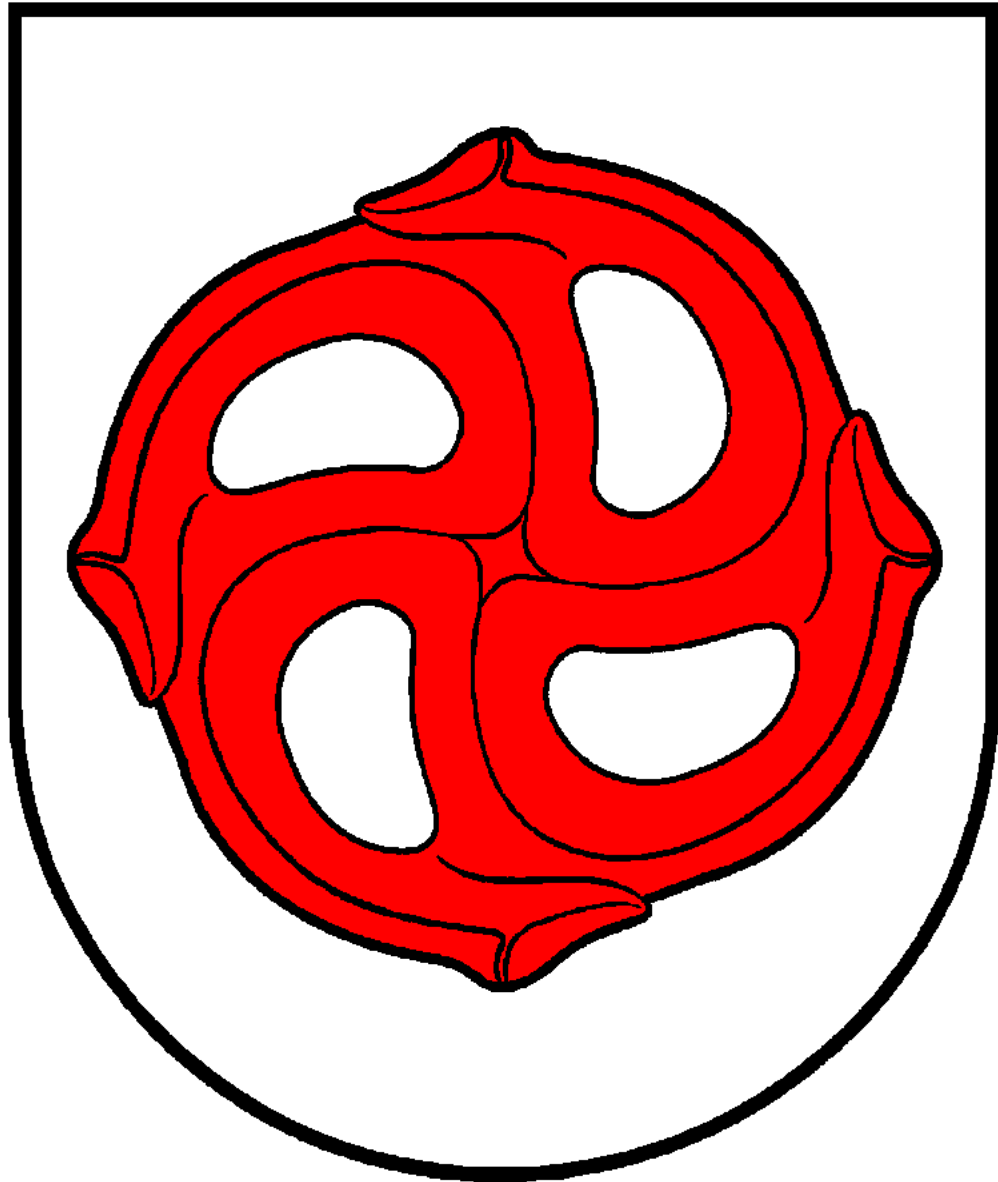

Nuorodos

Slengių herbas – vienas iš **Slengių** kaimo ir **Sendvario seniūnijos** (Klaipėdos rajonas) **heraldikos** atributų.

Aprašas [[redaguoti](#) | [redaguoti vikitekstą](#)]

Herbo skydo **sidabriniam**e lauke **raudona** tetraskeliono iš 4 **žalčių** sujungtomis šakomis **sagė**.

- Sidabrinė spalva – simbolizuoja netolimą jūrą.
- Žaičiai – išminties, tiesos ir aiškiaregystės simbolis, žinotas ir gerbtas senojoje baltų ir lietuvių pasauležiūroje. Senovėje žaičiai, kaip ir kiti ropliai, dėl tariamo ryšio su saule būdavo siejami su kryžiumi. Buvo tikima, kad, kryžmai sudėjus du pagaliukus, galima būdavo prisivilioti žaltį. Esą atsigulęs ant šios kryžmos, nušviestus saulei, žaltys tapdavo nekenksmingas. Tikėta, kad namų dievybė – Žaltys – moterų vaisingumo lėmėjas ir vaikų globėjas. Be to, žodis liet. slengti reiškia 'šliaužti'.
- Tetraskelionas – Saulės simbolis, o saulė – amžinybės, šviesos ir neužilsto judėjimo simbolis.

Istorija [redaguoti | redaguoti vikitekstą]

Svarstant galimus Slengių herbo motyvus, bendruomenės atstovai siūlė jūros, saulės ir baltiškos segės, t. y. žaibių kryžiaus-saulutės, primenančios svastiką, motyvus. Šis simbolis – dangumi keliaujančios saulės, ugnies, kartais žaibo ir griaustinio, dievo **Perkūno** simbolis, metų laikų kaitos bei amžinojo virmo ženklas. Šį herbo variantą pasiūlė, Aukštikių kaimo gyventojai - Vaidas Lekstutis Žemaitis kartu su Sigita Bilote. Po diskusijų su Lietuvos heraldikos komisijos nariais, nuspręsta Slengių herbe vaizduoti būtent pastarąjį simbolį, kuris Lietuvos vietovių heraldikoje jamžintų puikų senosios baltų kultūros artefaktą. Segės motyvui pritarė dar šenėl to, kad šį archeologinį radinį rado vietos gyventojas Vaidas Lekstutis Žemaitis, Aukštikių kaimo apylinkėse, esančiose netoli Slengių, Sendvario senūnijoje.

2012 m. birželio 12 d. dabartinį herbą Lietuvos Respublikos Prezidentas patvirtino dekretu Nr. 1K-1090.^[1] Herbo etalono autorius – dailininkė Sigita Bilotė.

Nuorodos [[redaguoti](#) | [redaguoti vikitekstą](#)]

- 1. [↑ DEKRETAS DĖL SLENGIŲ HERBO TVIRTINIMO](#)
- [SENDVARIO SENIŪNIJA](#) ^[neveikianti nuoroda]

Kategorijos: [2012 m. patvirtinti Lietuvos gyvenviečių herbai](#) | [Klaipėdos rajono savivaldybės gyvenviečių herbai](#) | [Slengiai](#)



DETALŪS METADUOMENYS	
Dokumento sudarytojas (-ai)	Klaipėdos rajono savivaldybės administracija
Dokumento pavadinimas (antraštė)	Pirkimo „Eketės, Kalotės piliakalnio su gyvenvieta (u. k. KVR 23771), Radailių k., Sendvario sen., Klaipėdos r. sav., tvarkymo ir pritaikymo lankymui projekto parengimas ir projekto vykdymo priežiūra“ techninė specifikacija
Dokumento registracijos data ir numeris	2025-11-12 Nr. Ar.14-79
Dokumento gavimo data ir dokumento gavimo registracijos numeris	-
Dokumento specifikacijos identifikavimo žymuo	ADOC-V1.0
Parašo paskirtis	Pasirašymas
Parašą sukūrusio asmens vardas, pavardė ir pareigos	Sonata Šmatauskienė Patarėjas
Parašo sukūrimo data ir laikas	2025-11-12 14:07
Parašo formatas	Einamojo galiojimo (XAdES-EPES)
Laiko žymoje nurodytas laikas	
Informacija apie sertifikavimo paslaugų teikėją	ADIC CA ECC
Sertifikato galiojimo laikas	2024-06-28 12:54 - 2028-06-27 12:54
Parašo paskirtis	Pasirašymas
Parašą sukūrusio asmens vardas, pavardė ir pareigos	Gytis Kasperavičius Skyriaus vedėjas
Parašo sukūrimo data ir laikas	2025-11-12 16:04
Parašo formatas	Einamojo galiojimo (XAdES-EPES)
Laiko žymoje nurodytas laikas	
Informacija apie sertifikavimo paslaugų teikėją	ADIC CA ECC
Sertifikato galiojimo laikas	2024-08-01 08:57 - 2028-07-31 08:57
Parašo paskirtis	Pasirašymas
Parašą sukūrusio asmens vardas, pavardė ir pareigos	Jevgenijus Bardauskas Administracijos direktorius
Parašo sukūrimo data ir laikas	2025-11-12 16:07
Parašo formatas	Einamojo galiojimo (XAdES-EPES)
Laiko žymoje nurodytas laikas	
Informacija apie sertifikavimo paslaugų teikėją	KRSA-DC1-CA
Sertifikato galiojimo laikas	2025-10-24 14:31 - 2026-10-24 14:31
Informacija apie būdus, naudotus metaduomenų vientisumui užtikrinti	-
Pagrindinio dokumento priedų skaičius	3
Pagrindinio dokumento priedamų dokumentų skaičius	0
Priedamo dokumento sudarytojas (-ai)	-
Priedamo dokumento pavadinimas (antraštė)	1_Eketės, Kalotės piliakalnio su gyvenvieta tvarkymo darbų ribos.pdf
Priedamo dokumento registracijos data ir numeris	-
Priedamo dokumento sudarytojas (-ai)	-
Priedamo dokumento pavadinimas (antraštė)	2_Preliminari numatomų projektuoti takų schema.pdf
Priedamo dokumento registracijos data ir numeris	-
Priedamo dokumento sudarytojas (-ai)	-
Priedamo dokumento pavadinimas (antraštė)	3_Slengių herbas.pdf
Priedamo dokumento registracijos data ir numeris	-
Programinės įrangos, kuria naudojantis sudarytas elektroninis dokumentas, pavadinimas	Elpako v.20251030.1

Informacija apie elektroninio dokumento ir elektroninio (-ių) parašo (-ų) tikrinimą (tikrinimo data)	Metaduomuo "Priskirtos bylos (tomo) indeksas (-ai)" privalo būti elektroniniame dokumente ir kiekviename pasikartojančiame tėviniame elemente
Elektroninio dokumento nuorašo atspausdinimo data ir ją atspausdinęs darbuotojas	2025-11-14 nuorašą suformavo Sonata Šmatauskienė
Paieškos nuoroda	-
Papildomi metaduomenys	Nuorašą suformavo 2025-11-14 Dokumentų valdymo sistema „Kontora“