



- SUTARTINAI ŽYMEJIMAI**
- F1 - Buitinių nuotekų tinklas
  - F2 - Slegiamas buitinių nuotekų tinklas
  - VIA - Anksčiau suprojektuotas vandentiekio tinklas
  - FSIA - Anksčiau suprojektuotas slegiamų nuotekų tinklas
  - Inžinerinių tinklų ir įrenginių apsaugos zona
  - Sklypo riba
  - Reguliuojami reljefiniai laikai
  - Reguliuojamas atžeminus kelio dalinys
  - Esamas buitinių nuotekų tinklas
  - Esamas slegiamas nuotekų tinklas
  - Esamas paviršinių (štetais) nuotekų tinklas
  - Esamas drenažo tinklas
  - Esamas vandentiekio tinklas
  - Esamas ryšio kabelis
  - Esamas ryšio kanalizacija
  - Esamas RAIN tinklas
  - Esamas 0,4 kV elektros kabelis
  - Esamas 10 kV elektros kabelis
  - Darbo bei būrybrosalio įrengimo regiono kelio juosta
  - Kultūros paveldo objekto lenktynė
  - Valstybinės reikšmės kelio atlypo riba
  - Valstybinės reikšmės kelio apsaugos zona
  - Valstybinės reikšmės kelio atve linija
  - Natura2000 Paaklių apsaugos svaibi teritorija
  - Sklypai, kuriems projektuojami nuotekų išvada
  - Esami nuotekų abonentai, kuriems projektuojami nuotekų išvada

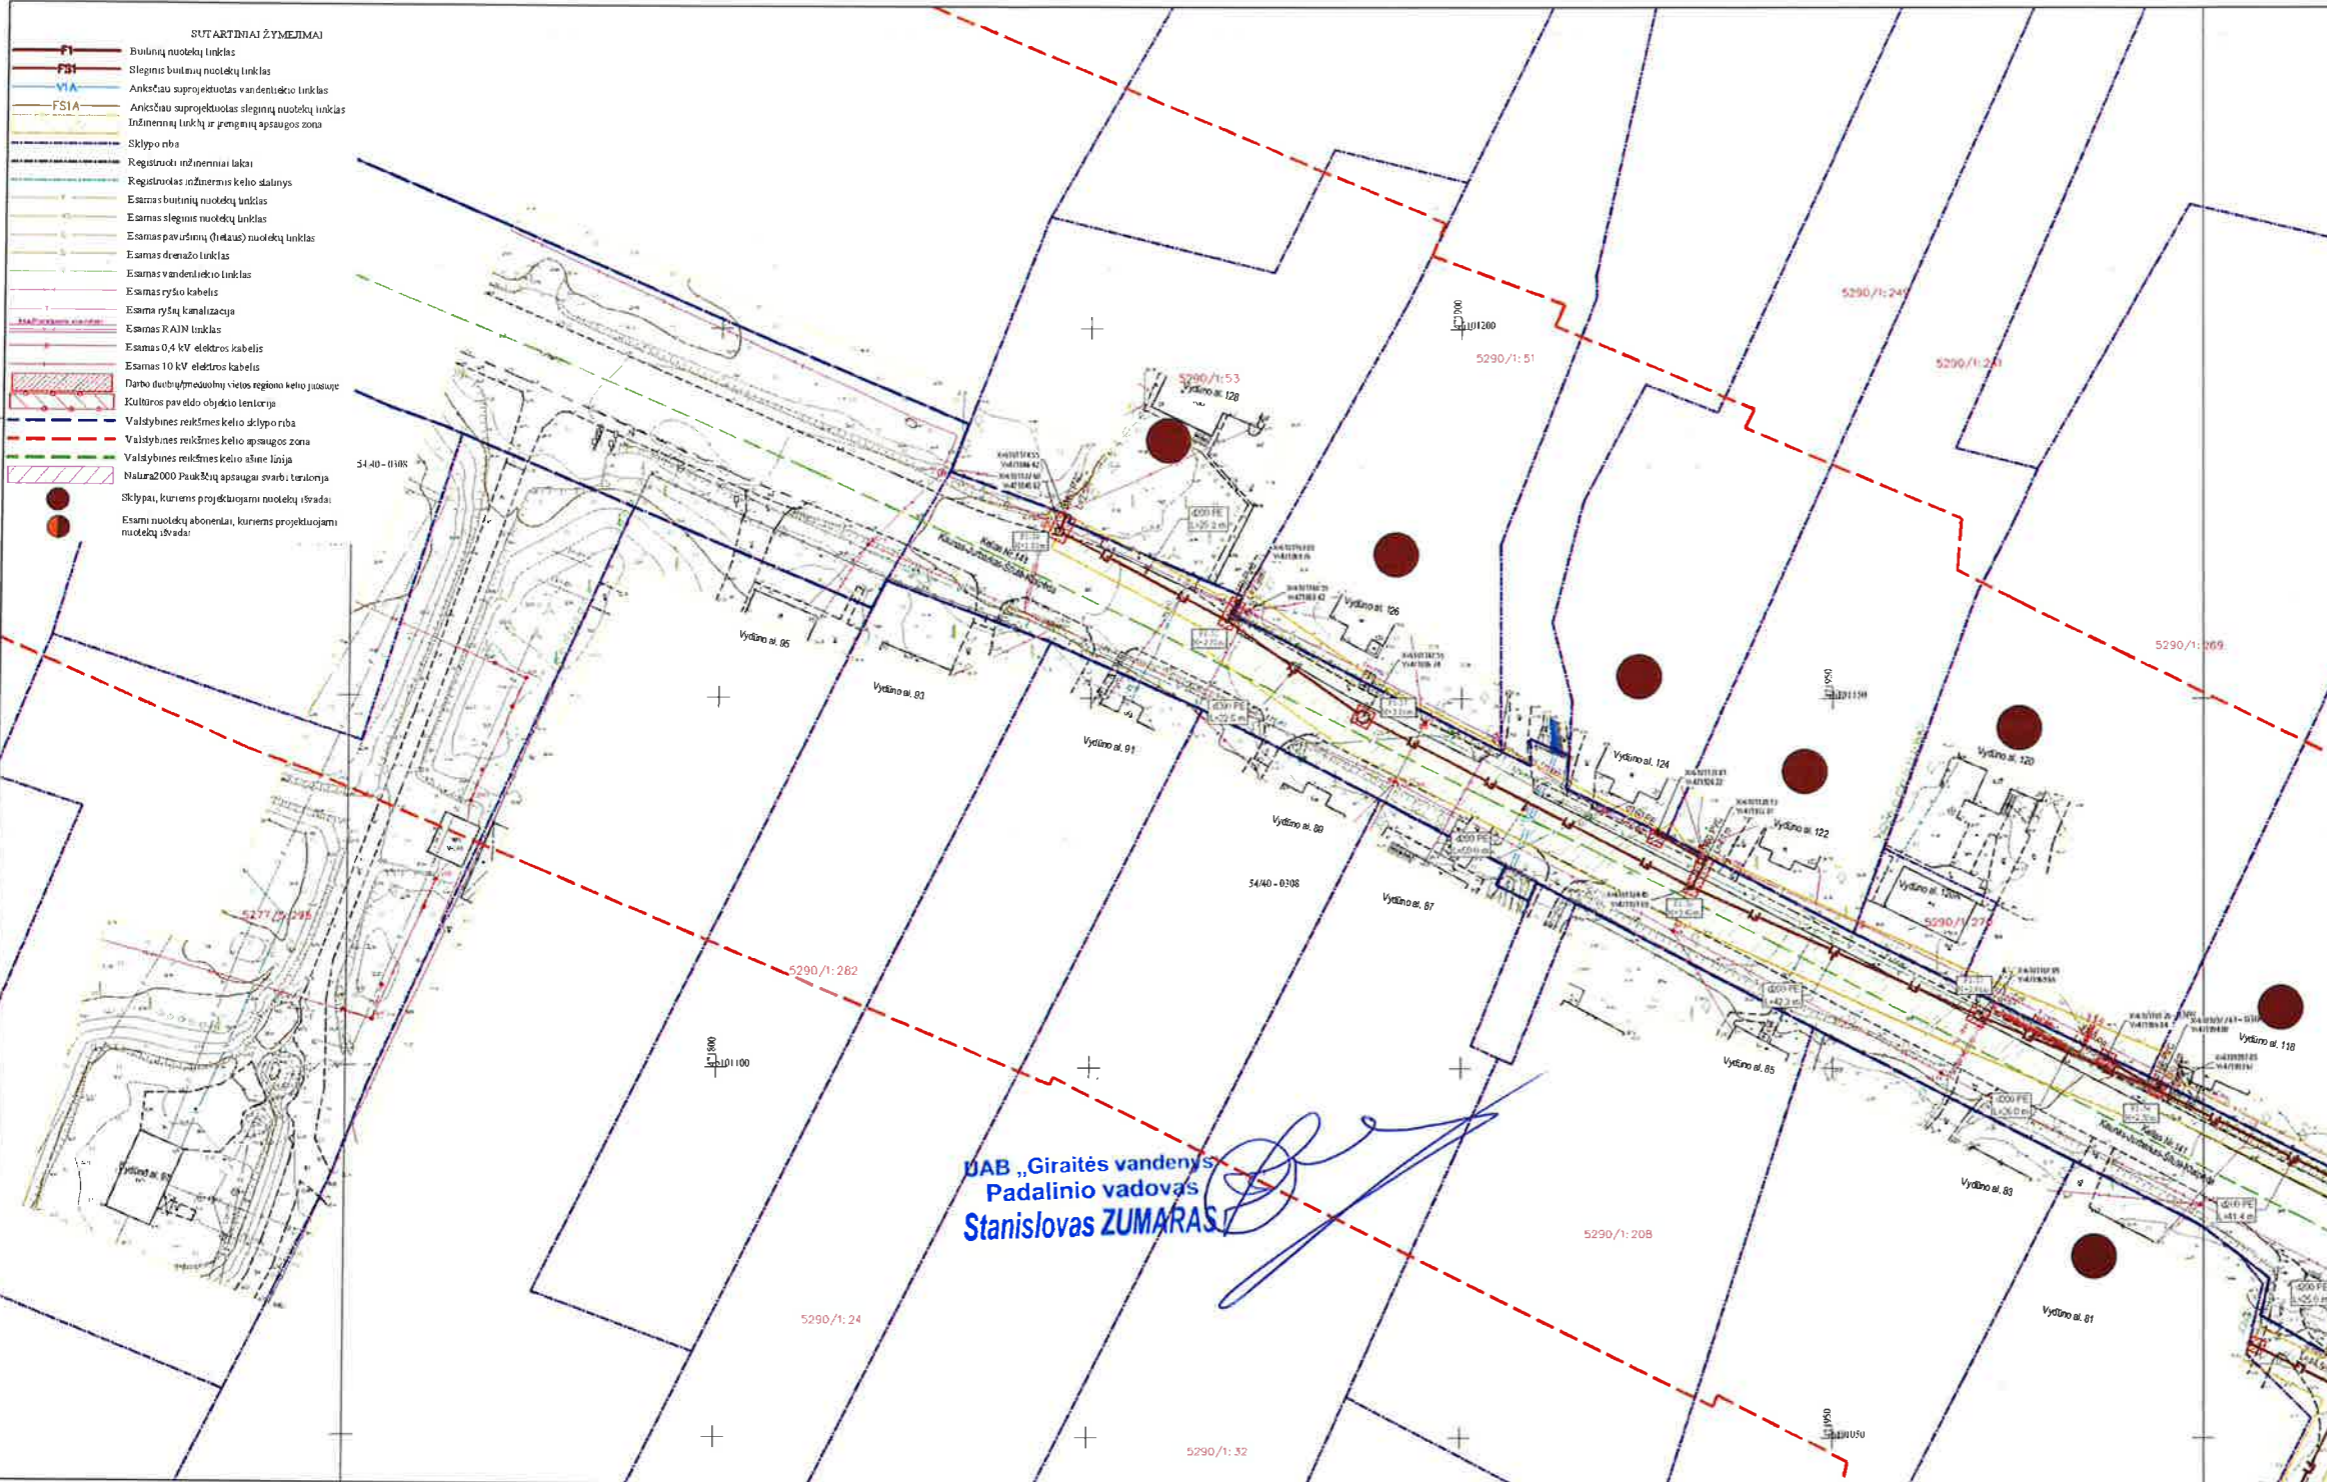

**DAB „Giraitės vandens  
Padalinio vadovas  
Stanislovas ZUMARAS**

<p><b>MB "GEOTYMAS"</b></p> <p>Korpuso adresas: Pajūgio g. 20 - 15 01118 Vilnius, Lietuva          Įmonės kodas: 16576294          Tel. Nr.: +370 7 24851          El. pa. geotyimas@geotyimas.lt          www.geotyimas.lt</p>		<p>Statybos mašelio topografinių planų atnaujinimo užduoties svarbūs informaciniai duomenys: planavimas; (TIP) topografinis planavimas; nuotekų tinklas ir išvada</p> <p>Statybos mašelio Nr. THS1-20220507-013411</p>
<p>TOPOGRAFINIS PLANAS - PILENO TURINIO M1:500</p>		<p>Horizontalus skalamas: 0,10 m          Vertikalus skalamas: 0,10 m          Koodinavimų sistema: LKS-94          Aukščių vienetai: LKS-97          Nr. Lapo sk. 1/2          Objektas Nr. 20220425.06</p>
Užduoties pavadinimas: UAB "ATAMIS"	Užduoties aprašymas: Kauno s. sen., Vilkijos, Vydnio al.	Atnaujinimo data: 2022-04-25
Geodetinis k. P. No. HGK-540	P. Timonius	

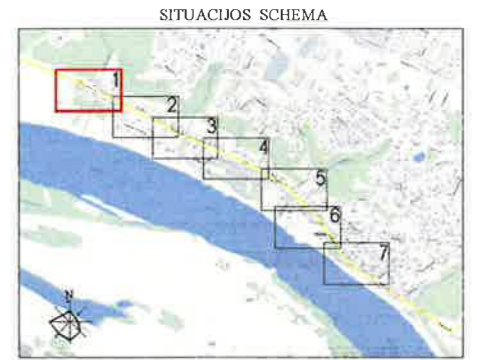

- DARBŲ ATLIKIMO PASTABOS**
1. PROJEKTUOJAMŲ TINKLŲ KLOJIMO DARBUS GATVESE VYKDYTI MAŽIAUSIO EISMO INTENSIVUMO METU DIRBANT GATVEJE (KELIO JUOSTOJE) TURI BŪTI UŽTIKINTAS SAUGUS EISMAS DARBO VIETOS GATVESE TURI BŪTI APVERTOS PAČAL "AUTOMOBILIŲ KELIŲ DARBO VIETŲ APVERTIMO IR EISMO REGULAVIMO TAISYKLĖS DVAER. 17".
  2. PRIEŠ PRADĖDANT INŽINERINIŲ TINKLŲ PAKLOJIMO DARBUS, SUTIKSLINTI SUSIKIRTIMO SU KLOJIMO TRASA ESANČIAS POŽEMINES KOMUNIKACIJAS SU EKSPLOATAUJANČIOMIS ORGANIZACIJOMIS ESANT 0,5 M ATSTUMAMS TAIP SUSIKIRTAMŲ POŽEMINIŲ KOMUNIKACIJŲ, SUSIKIRTIMO VIETOSE ATLICTI BŪRVAVIMO DARBUS ESAMŲ KOMUNIKACIJŲ AIKŠČIO PATIKSLINIMUI!
  3. ŽEMES DARBUS VYKDYTI VADOVAUJANTIS STR. 1 06 01 2016 (STATYBOS DARBAI STATYBOS PRIEŽIŪRA) REIKALAVIMAIS
  4. PAKLOJUS INŽINERINIUS TINKLUS, ATSTATYTI IŠARDYTAS DANGAS IR ŽALIAS VEIAS IKI BUVUSIO LYGIO TINKLŲ TIESIMĄ NUMATYTI ATSKIRIAS RUOŽAIS, SUTEIKIANT OYVENTOJAMS GALIMYBĘ PRIVAŽIUOTI PRIE NAMŲ IR KITŲ OBJEKTŲ
  5. KRAŠTO KELIŲ JUOSTOSE, DARBAI TURI BŪTI ATLEKAMITIK UŽDARU BŪDU
  6. STATANT TINKLUS IR ATKASANT RYŠIO KABELIUS, JE TURI BŪTI APSAUGOTI DEKLAIŠ PROJEKTUOJAMI TINKLAI TURI BŪTI NE ARČIAU KAIP 0,5 M NUO RYŠIO KABELIŲ ATŠAKOS OYVENTOJŲ PASIUNGIMUI TURI BŪTI ĮRENGTOS UŽ RYŠIO KABELIŲ NE MAŽIAU KAIP 0,5 M ATSTUMU
  7. STATANT TINKLUS IR ATKASANT ELEKTROS KABELIUS, JE TURI BŪTI APSAUGOTI SUDEJAMAS DEKLAIŠ PROJEKTUOJAMI TINKLAI TURI BŪTI NE ARČIAU KAIP 0,5 M NUO ELEKTROS KABELIŲ ATŠAKOS OYVENTOJŲ PASIUNGIMUI TURI BŪTI ĮRENGTOS UŽ ELEKTROS KABELIŲ NE MAŽIAU KAIP 0,5 M ATSTUMU

0	2022-04-25	Statybos leidimai, kondominijai ir statybai
LAIDA	ISLEIDIMO DATA	LAIDOS STATUSAS KEITIMO PRIEŽASTIS (JEI TAIDOMA)
KVAL. PATV. DOK. NR.	<p>atomis</p> <p>Zemėinys g. 138, Vilnius          Tel. (+370) 2728324, Faks (+370) 2631280</p>	
	26429 PV	Gydas Stanislovas
25700 PDV	Gydas Stanislovas	STATYBOS PROJEKTO PAVADINIMAS Nuotekų šalinimo tinklų Vydnio al., Vilkijos m., Kauno s. sen. statybos projektas
016	Dariuslė Bogdan	STATYBOS RIMEREJIS IR PAVADINIMAS. DOKUMENTO PAVADINIMAS F1, FS1 - Nuotekų šalinimo tinklas Nuotekų šalinimo tinklų planas
LT	STATYBOS IR (ARBA) UŽSAKOVAS UAB "Giraitės vandens"	DOKUMENTO ŽYMO AT-221-1908-XX-TDP-NT B-01
		M1 500
		LAIDA LAPAS LAPŲ
		0 1 7