


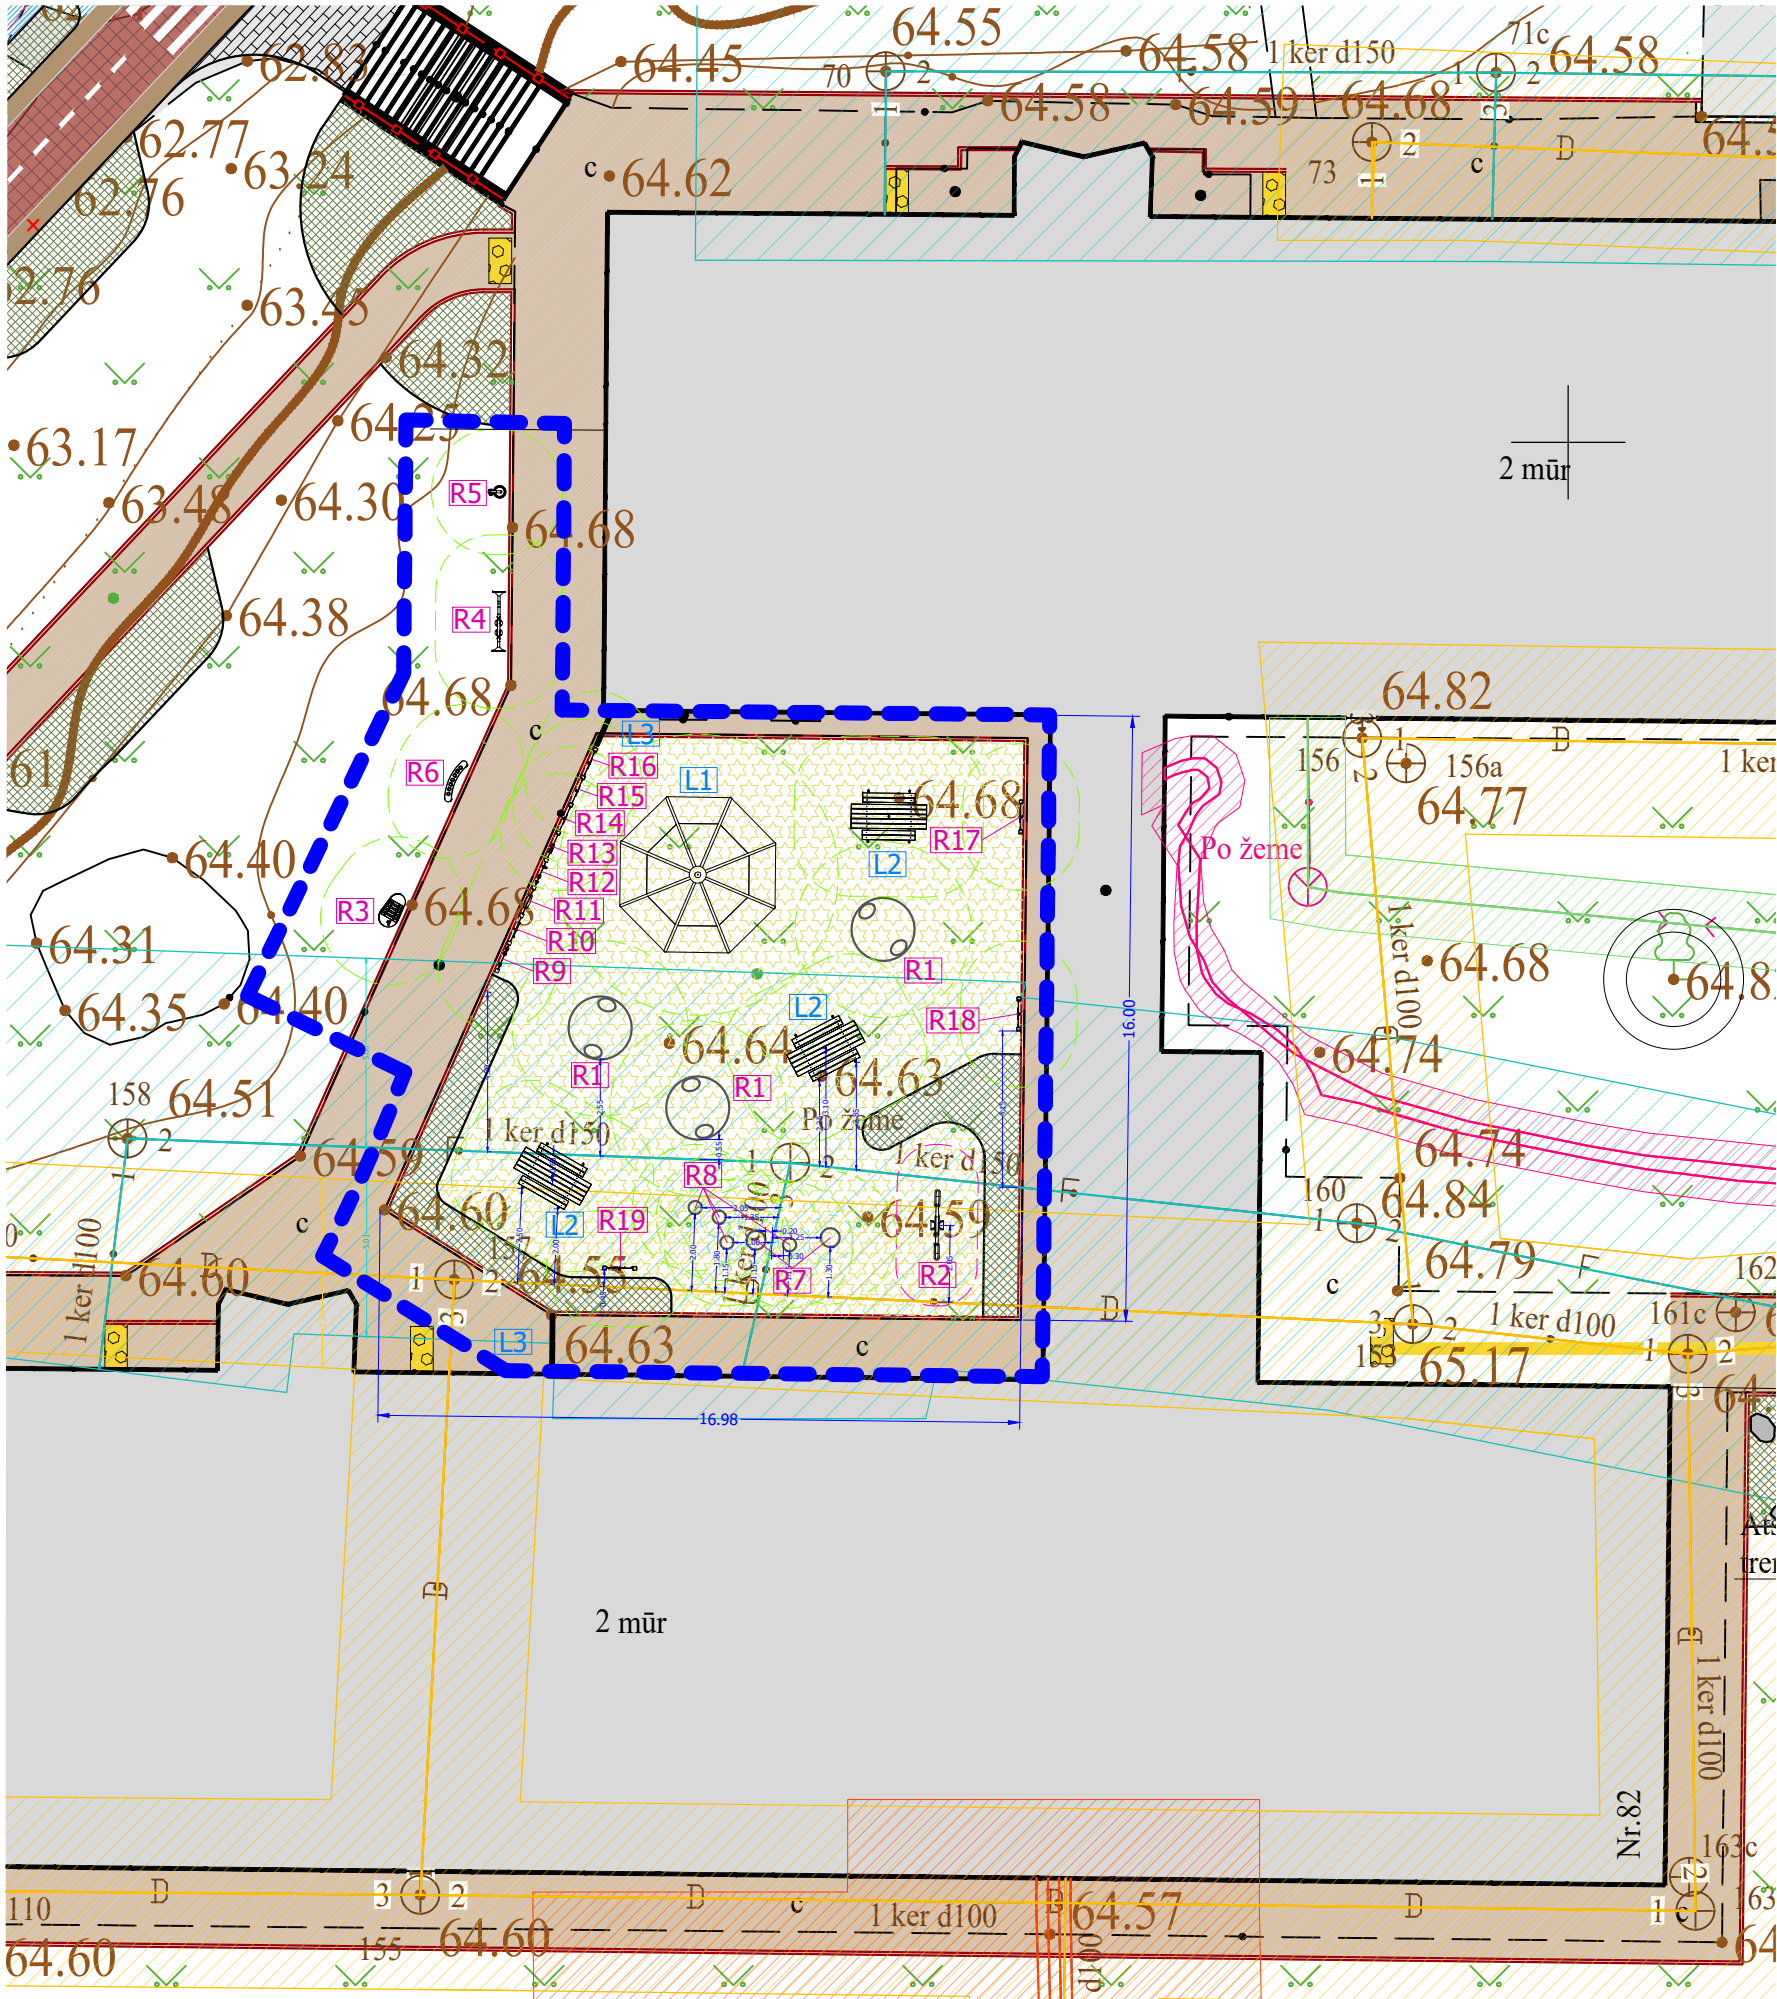

ELEMENTŲ IŠDĖSTYMAS AIKŠTELĖJE SUPROJEKTUOTA SPECIALIZUOTŲ ELEMENTŲ ERDVĖ M 1:200



SUPROJEKTUOTA SPECIALIZUOTŲ ELEMENTŲ ERDVĖ ELEMENTŲ

SPECIFIKACIJŲ LENTELĖ				
Nr.	Žymėjimas plane	Nuotrauka	Elemento pavadinimas ir aprašymas	Kiekis
R1			3D Kalniukas su tuneliu Dydis: D=1600mm, H=800mm Kritimo aukštis-HIC: 800mm Medžiaga ir spalva: žr. specifikaciją	3
R2			Balansavimo sūpynės Dydis: 1870x330x725mm Kritimo aukštis-HIC: 590mm Medžiaga ir spalva: žr. specifikaciją	1
R3			Ksilofonas Dydis: 535x950x1055mm Kritimo aukštis-HIC: - Medžiaga ir spalva: žr. specifikaciją	1
R4			Rezonanciniai vamzdžiai Dydis: 1580x350x1580mm Kritimo aukštis-HIC: - Medžiaga ir spalva: žr. specifikaciją	1
R5			Skambinimo varpai Dydis: 330x330x1500mm Kritimo aukštis-HIC: - Medžiaga ir spalva: žr. specifikaciją	1
R6			Mušamieji vamzdeliai Dydis: 1180x280x860mm Kritimo aukštis-HIC: - Medžiaga ir spalva: žr. specifikaciją	1
R7			Pusrutulis Dydis: D=500mm Kritimo aukštis-HIC: 250mm Medžiaga ir spalva: žr. specifikaciją	2
R8			Pusrutulis Dydis: D=350mm Kritimo aukštis-HIC: 350mm Medžiaga ir spalva: žr. specifikaciją	4
R9			Edukacinė žaidimų lenta Dydis: 800x595mm Kritimo aukštis-HIC: - Medžiaga ir spalva: žr. specifikaciją	1
R10			Edukacinė žaidimų lenta Dydis: 800x595mm Kritimo aukštis-HIC: - Medžiaga ir spalva: žr. specifikaciją	1
R11			Edukacinė žaidimų lenta Dydis: 800x595mm Kritimo aukštis-HIC: - Medžiaga ir spalva: žr. specifikaciją	1
R12			Edukacinė žaidimų lenta Dydis: 800x595mm Kritimo aukštis-HIC: - Medžiaga ir spalva: žr. specifikaciją	1
R13			Edukacinė žaidimų lenta Dydis: 800x595mm Kritimo aukštis-HIC: - Medžiaga ir spalva: žr. specifikaciją	1
R14			Edukacinė žaidimų lenta Dydis: 800x595mm Kritimo aukštis-HIC: - Medžiaga ir spalva: žr. specifikaciją	1
R15			Edukacinė žaidimų lenta Dydis: 800x595mm Kritimo aukštis-HIC: - Medžiaga ir spalva: žr. specifikaciją	1
R16			Edukacinė žaidimų lenta Dydis: 800x595mm Kritimo aukštis-HIC: - Medžiaga ir spalva: žr. specifikaciją	1

R17			Edukacinė žaidimų lenta Dydis: 800x595mm Kritimo aukštis-HIC: - Medžiaga ir spalva: žr. specifikaciją	1
R18			Edukacinė žaidimų lenta Dydis: 800x595mm Kritimo aukštis-HIC: - Medžiaga ir spalva: žr. specifikaciją	1
R19			Edukacinė žaidimų lenta Dydis: 800x595mm Kritimo aukštis-HIC: - Medžiaga ir spalva: žr. specifikaciją	1


MAŽOSIOS ARCHITEKTŪROS ELEMENTŲ SPECIFIKACIJŲ LENTELĖ

Nr.	Žymėjimas plane	Nuotrauka	Elemento pavadinimas ir aprašymas	Kiekis
L1			Pavėsinė Dydis: 4110x4110x3350mm Medžiaga ir spalva: žr. specifikaciją	1
L2			Iškylų stalas Dydis: 1400x1240x600mm Medžiaga ir spalva: žr. specifikaciją	3
L3			Varteliai Dydis: 1060x1200mm Medžiaga ir spalva: žr. specifikaciją	2

PASTABOS

- Statybos projektas buvo parengtas remiantis projektavimo užduotimis, techniniais reglamentais, statybos leidimo sąlygomis, inžinerinių tinklų topografiniu planu, geotechniniais tyrimais, taip pat laikantis Lietuvos statybos reglamentų ir kitų norminių aktų.
- Visi nukrypimai nuo statybos projekto sprendinių turi būti raštu suderinti su statybos projekto autoriumi arba autoriaus prižiūrėtoju.
- Koordinatų sistema LKS-94, mastelio koeficientas 0,9998.
- Lietuvos valstybinė aukščių sistema (LAS07).
- Visi matmenys pateikti metrais, jei nenurodyta kitaip.


FUNKCINIŲ ZONŲ SCHEMA - ŽAIDIMŲ AIKŠTELĖ SUPROJEKTUOTA SPECIALIZUOTŲ ELEMENTŲ ERDVĖ

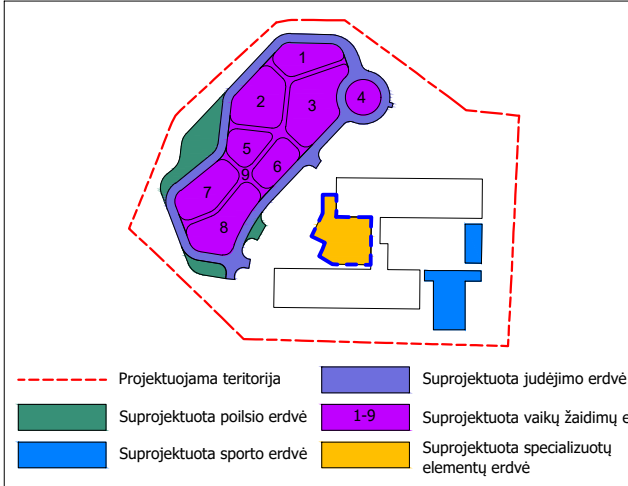

EKSPLIKACIJA

	matmenys
	demonuojami elementai
	suprojektuotų mažosios architektūros elementų specifikacijų nr.
	suprojektuotų takų specifikacijų nr.
	projektuojama žaidimų aikštelės įranga
	žaidimų aikštelės elementai - 3D formos
	priverstinio judėjimo poveikio zona (saugos zona), reikalaujanti smūgio slopinimo
	poveikio zona (saugos zona), reikalaujanti smūgio slopinimo
	poveikio zona (saugos zona), nereikalaujanti smūgio slopinimo
	suprojektuoti kraštovaizdžio elementai - suoliukas
	suprojektuoti kraštovaizdžio elementai - pikniko stalas su suoliais
	suprojektuoti kraštovaizdžio elementai - šiukšlių dėžė
	suprojektuoti kraštovaizdžio elementai - suoliukas
	suprojektuota tvora
	suprojektuoti akmenys
	suprojektuota dangą skirianti riba
	dangos riba
	skiriamoji spalvų riba
	dangos piešiniai
	kneipo takas
	suprojektuota liejamos gumos danga (saugos danga)
	suprojektuota liejamos gumos danga
	suprojektuotas gumos mulčas (saugos danga)
	suprojektuota dirbtinės žolės danga (saugos danga)
	suprojektuotas betoninis takas - trinkelų danga
	suprojektuotas želdinys
	suprojektuota veja
	suprojektuoti lapuočiai medžiai
	suprojektuotas pėsčiųjų takas - trinkelų danga

0	2024-09	Statybos leidimui, konkursui, statybai					
Laida	Data	Laidos statusas. Keitimų priežastis (jei taikoma)					
Kval. patv.dok. Nr.	Projektuotojas: FIXMAN LT, UAB Įmonės kodas: 304466984 Juridinis adresas: Senasis Ukmergės k.4, Užubalių km., Avižienių sen., Vilniaus r. sav., LT-14302		 +370 61007076 info@fixman.lt	Statinio projekto pavadinimas: Kitos paskirties inžinerinių statinių, R. Juknevičiaus g. 82, Marijampolėje, supaprastinto paprastojo remonto, statybos projektas			
	24904	PV		V.Čekauskaitė		Brėžinio pavadinimas:	Laida
	A624	PDV		L. Masilionis		ELEMENTŲ IŠDĖSTYMAS AIKŠTELĖJE SUPROJEKTUOTA SPECIALIZUOTŲ ELEMENTŲ ERDVĖ M1:200	0
	0507	Kraštovaizdžio arch.		D. Lūse			
Kalbos trump. LT	Statytojas ir (arba) Užsakovas: Marijampolės "Žiburėlio" mokykla - daigfunkcis centras			Brėžinio žymuo: FIX-24-01-SPP-BR.17	Lapas	Lapų	
					1	1	

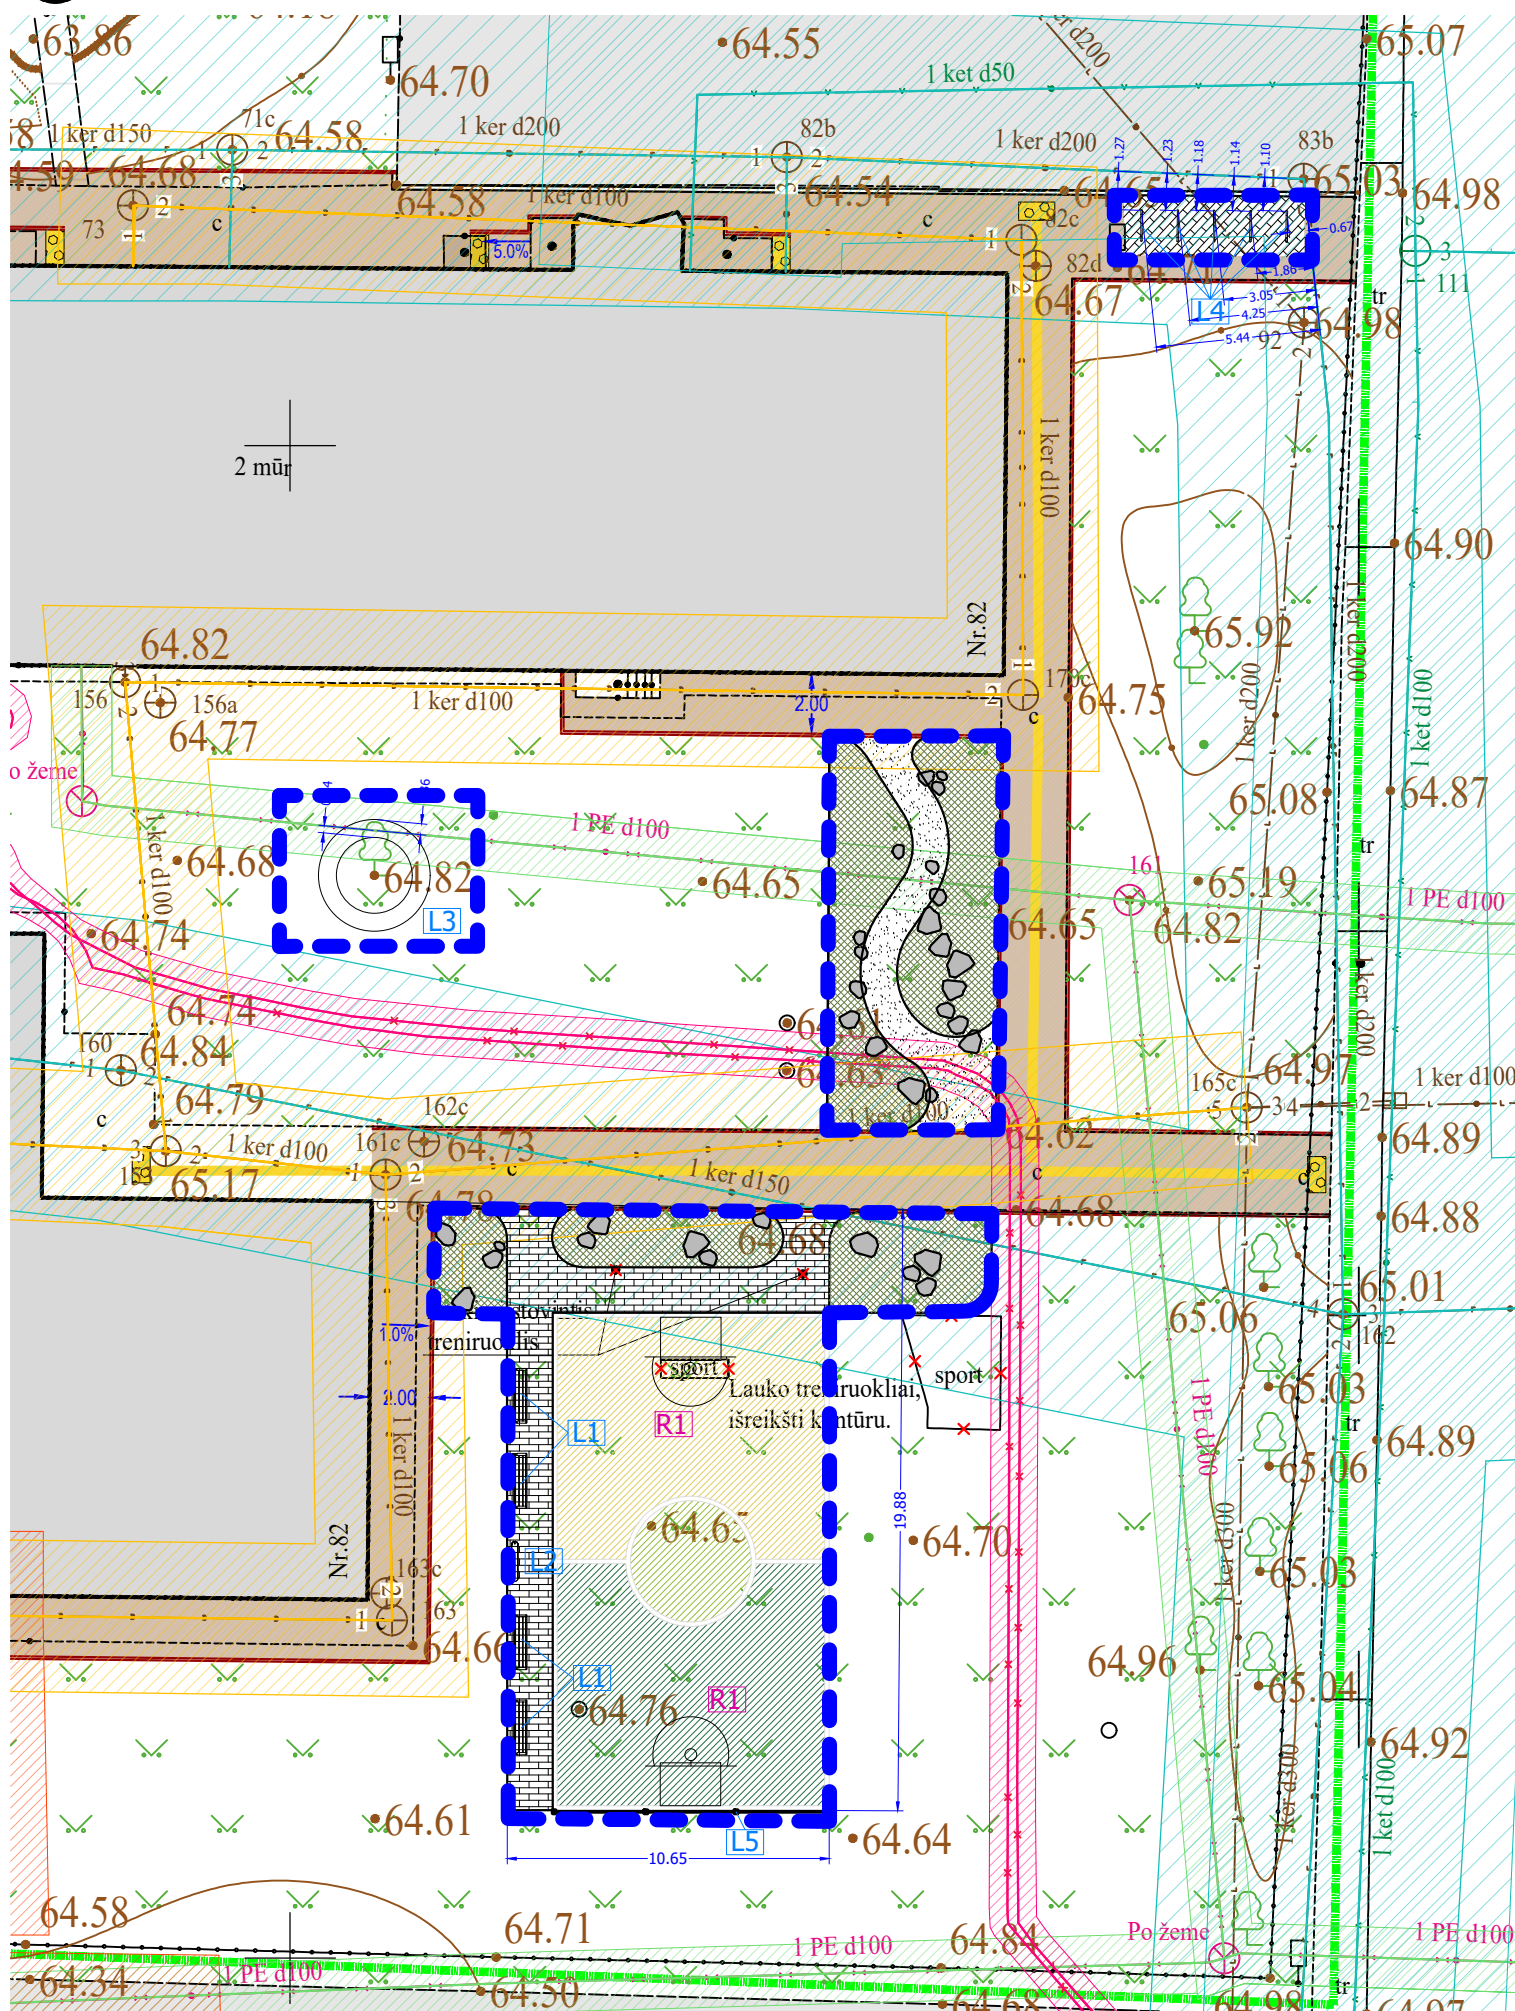


SUPROJEKTUOTA SPORTO ERDVĖ ELEMENTŲ SPECIFIKACIJŲ LENTELĖ				
Nr.	Žymėjimas plane	Nuotrauka	Elemento pavadinimas ir aprašymas	Kiekis
R1			Futbolo ir krepšinio stovas Dydis: 3000x2000mm Kritimo aukštis-HIC: - Medžiaga ir spalva: <i>žr. specifikaciją</i>	2

MAŽOSIOS ARCHITEKTŪROS ELEMENTŲ SPECIFIKACIJŲ LENTELĖ				
Nr.	Žymėjimas plane	Nuotrauka	Elemento pavadinimas ir aprašymas	Kiekis
L1			Suolas Dydis: 1800x600x750mm Medžiaga ir spalva: <i>žr. specifikaciją</i>	4
L2			Šiukšliadėžė Dydis: 1310x200x1020mm Medžiaga ir spalva: <i>žr. specifikaciją</i>	1
L3			Suolas Dydis: D=2500mm; 3700mm Medžiaga ir spalva: <i>žr. specifikaciją</i>	1
L4			Dviračių stovas Dydis: 1050x50x970mm Medžiaga ir spalva: <i>žr. specifikaciją</i>	5
L5			Segmentinė tvora Dydis: 9100x3000mm Medžiaga ir spalva: <i>žr. specifikaciją</i>	9.1m

PASTABOS

1. Statybos projektas buvo parengtas remiantis projektavimo užduotimis, techniniais reglamentais, statybos leidimo sąlygomis, inžinerinių tinklų topografiniu planu, geotechniniais tyrimais, taip pat laikantis Lietuvos statybos reglamentų ir kitų norminių aktų.
2. Visi nukrypimai nuo statybos projektų sprendinių turi būti raštu suderinti su statybos projekto autoriumi arba autoriaus prižiūrėtoju.
3. Koordinacijų sistema LKS-94, mastelio koeficientas 0,9998.
4. Lietuvos valstybinė aukščio sistema (LAS07).
5. Visi matavimus pateiktį metrais, jei nenurodyta kitaip.

FUNKCINIŲ ZONŲ SCHEMA - ŽAIDIMŲ AIKŠTELĖ SUPROJEKTUOTA SPORTO ERDVĖ

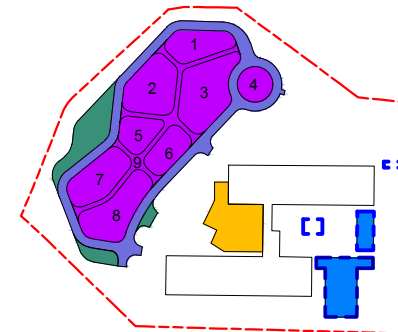


	Projektuojama teritorija		Suprojektuota judėjimo erdvė
	Suprojektuota poilsio erdvė		Suprojektuota vaikų žaidimų erdvė
	Suprojektuota sporto erdvė		Suprojektuota specializuotų elementų erdvė

EKSPLIKACIJA

	matmenys
	demonuojami elementai
	suprojektuoti žaidimų elementų specifikacijų nr.
	suprojektuoti mažosios architektūros elementų specifikacijų nr.
	projektuojama žaidimų aikštelės įranga
	žaidimų aikštelės elementai - 3D formos
	priverstinio judėjimo poveikio zona (saugos zona), reikalaujanti smūgio slopinimo
	poveikio zona (saugos zona), reikalaujanti smūgio slopinimo
	poveikio zona (saugos zona), nereikalaujanti smūgio slopinimo
	suprojektuoti kraštovaizdžio elementai - suoliukas
	suprojektuoti kraštovaizdžio elementai - pikniko stalas su suoliais
	suprojektuoti kraštovaizdžio elementai - šiukšlių dėžė
	suprojektuoti kraštovaizdžio elementai - suoliukas
	suprojektuota tvora
	suprojektuoti akmenys
	suprojektuota dangą skirianti riba
	dangos riba
	skiriamoji spalvų riba
	dangos piešiniai
	kneipo takas
	suprojektuota liejamos gumos danga (saugos danga)
	suprojektuota liejamos gumos danga
	suprojektuotas gumos mulčas (saugos danga)
	suprojektuota dirbtinės žolės danga (saugos danga)
	suprojektuotas betoninis takas - trinkelų danga
	suprojektuotas želdinys
	suprojektuota veja
	suprojektuoti lapuočiai medžiai
	suprojektuotas pėsčiųjų takas - trinkelų danga


0	2024-09	Statybos leidimui, konkursui, statybai			
Laida	Data	Laidos statusas. Keitimų priežastis (jei taikoma)			
Kval. patv.dok. Nr.	Projektuotojas: FIXMAN LT, UAB Įmonės kodas: 304466984 Juridinis adresas: Senasis Ukmergės k.4, Užubalių km., Avižienių sen., Vilniaus r. sav., LT-14302		 +370 61007076 info@fixman.lt	Statinio projekto pavadinimas: Kitos paskirties inžinerinių statinių, R. Juknevičiaus g. 82, Marijampolėje, supaprastinto paprastojo remonto, statybos projektas	
	24904	PV	V.Čekauskaitė	Brėžinio pavadinimas:	
	A624	PDV	L. Masilionis	SUPROJEKTUOTA SPORTO ERDVĖ	
	0507	Kraštovaizdžio arch.	D. Lūse	M 1:250	
Kalbos trump. LT	Statytojas ir (arba) Užsakovas: Marijampolės "Žiburėlio" mokykla - daigiafunkcis centras			Brėžinio žymuo: FIX-24-01-SPP-SP.BR.18	Lapas
					Lapų
				1	1

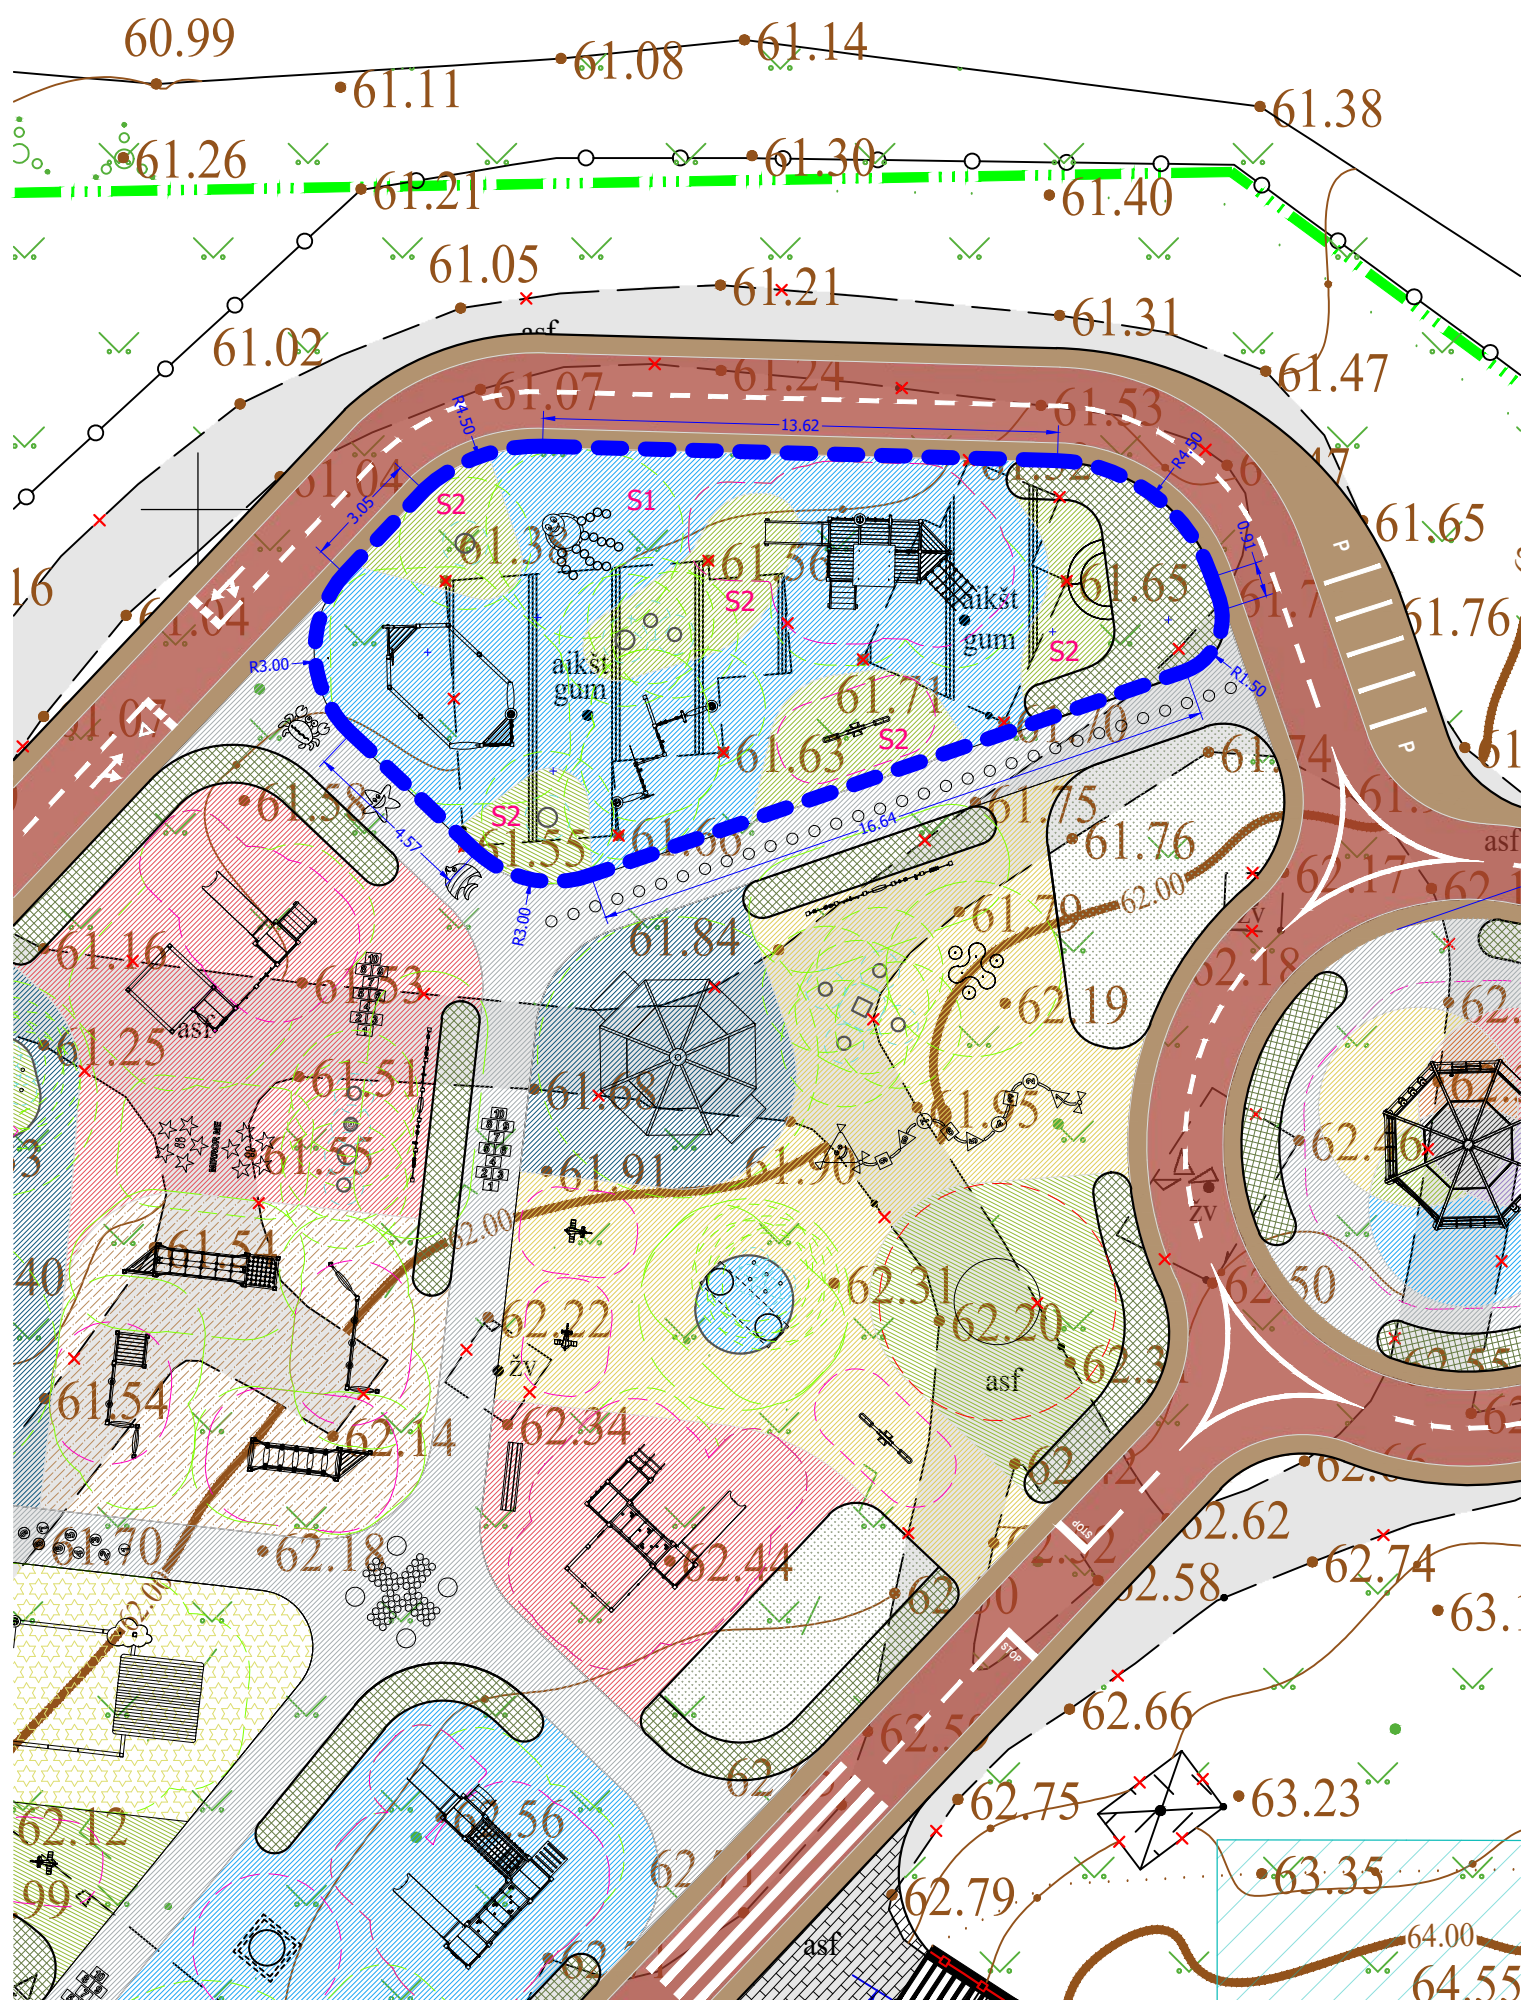

Nr.	Žymėjimas plane	Nuotrauka	Elemento pavadinimas ir aprašymas	Apimtis m ²
1.	S1 		Liejamos gumos danga, Medžiaga: EPDM gumos granulės Spalva: RAL 5015 - 70%, RAL 1012 - 10%, RAL 6017 - 20%	123
2.	S2 		Liejamos gumos danga, Medžiaga: EPDM gumos granulės Spalva: RAL 6017 - 70%, RAL 6025 - 10%, RAL 1012 - 20%	54


1. Statybos projektas buvo parengtas remiantis projektavimo užduotimis, techniniais reglamentais, statybos leidimo sąlygomis, inžinerinių tinklų topografiniu planu, geotechniniais tyrimais, taip pat laikantis Lietuvos statybos reglamentų ir kitų norminių aktų.
2. Visi nukrypimai nuo statybos projekto sprendinių turi būti raštu suderinti su statybos projekto autoriumi arba autoriaus prižiūrėtoju.
3. Koordinacių sistema LKS-94, mastelio koeficientas 0,9998.
4. Lietuvos valstybinė aukščiaji sistema (LAS07).
5. Visi matmenys pateikti metrais, jei nenurodyta kitaip.

FUNKCINIŲ ZONŲ SCHEMA - ŽAIDIMŲ AIKŠTELĖ NR.1

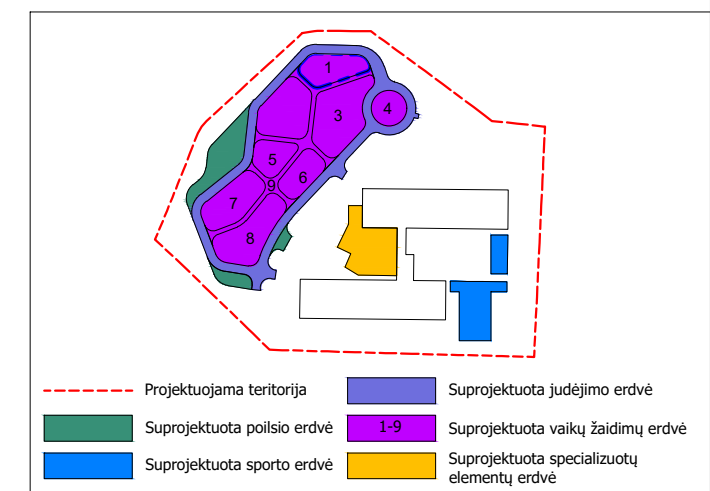

	matmenys
	demontuojami elementai
	suprojektuotų viršelio brėžinys specifikacijų nr.
	suprojektuotų takų specifikacijų nr.
	projektuojama žaidimų aikštelės įranga
	žaidimų aikštelės elementai - 3D formos
	priverstinio judėjimo poveikio zona (saugos zona), reikalaujanti smūgio slopinimo
	poveikio zona (saugos zona), reikalaujanti smūgio slopinimo
	poveikio zona (saugos zona), nereikalaujanti smūgio slopinimo
	suprojektuoti kraštovaizdžio elementai - suoliukas
	suprojektuoti kraštovaizdžio elementai - pikniko stalas su suoliais
	suprojektuoti kraštovaizdžio elementai - šukšlių dėžė
	suprojektuoti kraštovaizdžio elementai - suoliukas
	suprojektuota tvora
	suprojektuoti akmenys
	suprojektuota dangą skirianti riba
	dangos riba
	skiriamoji spalvų riba
	dangos piešiniai
	kneipo takas
	suprojektuota liejamas gumos danga (saugos danga)
	suprojektuota liejamas gumos danga
	suprojektuotas gumos mulčas (saugos danga)
	suprojektuota dirbtinės žolės danga (saugos danga)
	suprojektuotas betoninis takas - trinkelų danga
	suprojektuotas želdinys
	suprojektuota veja
	suprojektuoti lapuočiai medžiai
	suprojektuotas pėsčiųjų takas - trinkelų danga

0	2024-09	Statybos leidimui, konkursui, statybai				
Laida	Data	Laidos statusas. Keitimų priežastis (jei taikoma)				
Kval. patv.dok. Nr.	Projektuotojas: FIXMAN LT, UAB Įmonės kodas: 304466984 Juridinis adresas: Senasis Ukmergės k.4, Užubalių km., Avižienių sen., Vilniaus r. sav., LT-14302		 +370 61007076 info@fixman.lt	Statinio projekto pavadinimas:		
	Kitos paskirties inžinerinių statinių, R. Juknevičiaus g. 82, Marijampolėje, supaprastinto paprastojo remonto, statybos projektas					
	24904	PV		V.Čekauskaitė	Brėžinio pavadinimas:	Laida
	A624	PDV		L. Masilionis		
0507	Kraštovaizdžio arch.	D. Lūse				
Kalbos trump. LT	Statytojas ir (arba) Užsakovas: Marijampolės "Žiburėlio" mokykla - daugiafunkcis centras			Brėžinio žymuo:		
				FIX-24-01-SPP-SP.BR.19	Lapas	Lapų
				1	1	

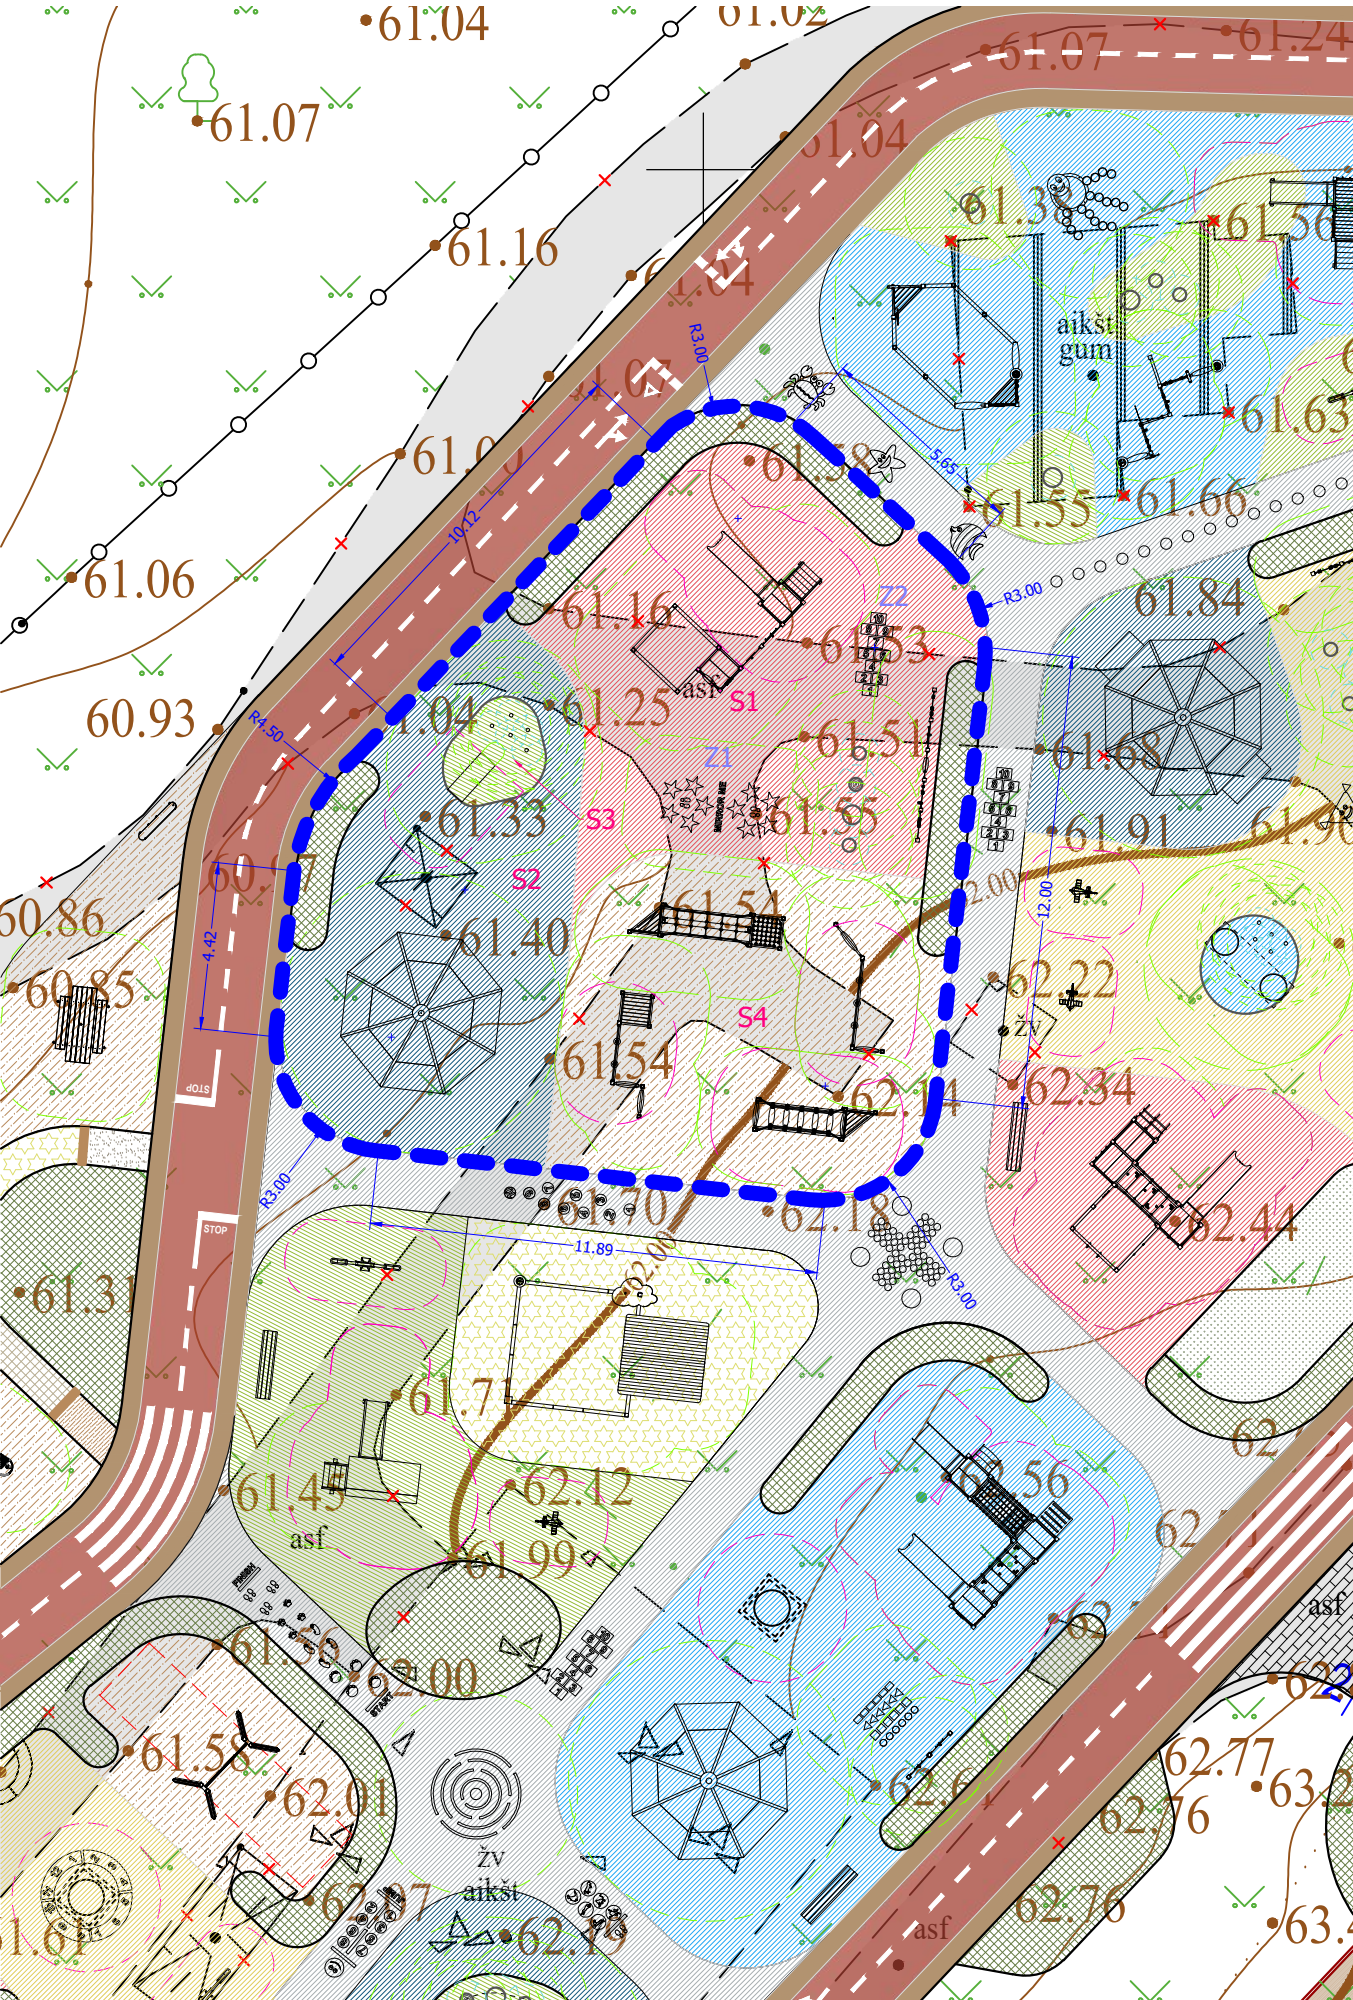


AMORTIZUOJANČIOS DANGOS SPECIFIKACIJA LENTELĖ				
Nr.	Žymėjimas plane	Nuotrauka	Elemento pavadinimas ir aprašymas	Apimtis m²
1.	S1		Liejamos gumos danga, Medžiaga: EPDM gumos granulės Spalva: RAL 1012 - 10%, RAL 6017 - 20%, RAL 3017 - 70%	97.4
2.	S2		Liejamos gumos danga, Medžiaga: EPDM gumos granulės Spalva: RAL 5019 - 65%, RAL 6017 - 15%, RAL 5015 - 20%	77.7
3.	S3		Liejamos gumos danga, Medžiaga: EPDM gumos granulės Spalva: RAL 6017 - 70%, RAL 6025 - 10%, RAL 1012 - 20%	5.9

DANGŲ SPECIFIKACIJŲ LENTELĖ SU DANGOS PIĖŠINIAIS				
Nr.	Žymėjimas plane	Nuotrauka	Elemento pavadinimas ir aprašymas	Kiekis
Z1			2D dangos piešinys Dydis: 3100x1500mm Medžiaga ir spalva: žr. specifikaciją	1
Z2			2D dangos piešinys Dydis: 840x2200mm Medžiaga ir spalva: žr. specifikaciją	1

DANGŲ SPECIFIKACIJŲ LENTELĖ				
Nr.	Žymėjimas plane	Dalis	Aprašymas	Apimtis m²
1.	S4		- Gumos mulčas (pagal kritimo aukštį) - Neaustinė geotekstilė NW-9 arba analogas	82.7


- PASTABOS**
- Statybos projektas buvo parengtas remiantis projektavimo užduotimis, techniniais reglamentais, statybos leidimo sąlygomis, inžinerinių tinklų topografiniu planu, geotechniniais tyrimais, taip pat laikantis Lietuvos statybos reglamentų ir kitų norminių aktų.
 - Visi nukrypimai nuo statybos projekto sprendinių turi būti raštu suderinti su statybos projekto autoriumi arba autoriaus prižiūrėtoju.
 - Koordinacių sistema LKS-94, mastelio koeficientas 0,9998.
 - Lietuvos valstybinė aukščių sistema (LAS07).
 - Visi matmenys pateikti metrais, jei nenurodyta kitaip.

FUNKCINIŲ ZONŲ SCHEMA - ŽAIDIMŲ AIKŠTELĖ NR.2

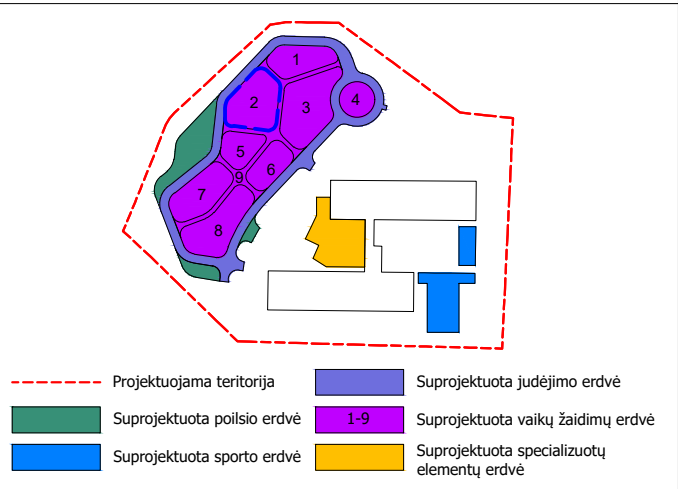


EKSPLIKACIJA	
	matmenys
	demontuojami elementai
	suprojektuotų viršelio brėžinys specifikacijų nr.
	suprojektuotų takų specifikacijų nr.
	projektuojama žaidimų aikštelės įranga
	žaidimų aikštelės elementai - 3D formos
	priverstinio judėjimo poveikio zona (saugos zona), reikalaujanti smūgio slopinimo
	poveikio zona (saugos zona), reikalaujanti smūgio slopinimo
	poveikio zona (saugos zona), nereikalaujanti smūgio slopinimo
	suprojektuoti kraštovaizdžio elementai - suoliukas
	suprojektuoti kraštovaizdžio elementai - pikniko stalas su suolais
	suprojektuoti kraštovaizdžio elementai - šiukšlių dėžė
	suprojektuoti kraštovaizdžio elementai - suoliukas
	suprojektuota tvora
	suprojektuoti akmenys
	suprojektuota dangą skirianti riba
	dangos riba
	skiriamoji spalvų riba
	dangos piešiniai
	kneipo takas
	suprojektuota liejamos gumos danga (saugos danga)
	suprojektuota liejamos gumos danga
	suprojektuotas gumos mulčas (saugos danga)
	suprojektuota dirbtinės žolės danga (saugos danga)
	suprojektuotas betoninis takas - trinkelų danga
	suprojektuotas želdinys
	suprojektuota veja
	suprojektuoti lapuočiai medžiai
	suprojektuotas pėsčiųjų takas - trinkelų danga

0	2024-09	Statybos leidimui, konkursui, statybai							
Laida	Data	Laidos statusas. Keitimų priežastis (jei taikoma)							
Kval. patv.dok. Nr.	Projektuotojas: FIXMAN LT, UAB Įmonės kodas: 304466984 Juridinis adresas: Senasis Ukmergės k.4, Užubalių km., Avižienių sen., Vilniaus r. sav., LT-14302			 +370 61007076 info@fixman.lt	<u>Statinio projekto pavadinimas:</u> Kitos paskirties inžinerinių statinių, R. Juknevičiaus g. 82, Marijampolėje, supaprastinto paprastojo remonto, statybos projektas				
	24904	PV	V.Čekauskaitė		<u>Brėžinio pavadinimas:</u>			Laida	
	A624	PDV	L. Masilionis		DANGŲ PLANAS, PROJEKTUOJAMOS ŽAIDIMŲ AIKŠTELĖS SPECIFIKACIJA NR. 2 M 1:200			0	
	0507	Kraštovaizdžio arch.	D. Lūse						
Kalbos trump. LT	Statytojas ir (arba) Užsakovas: Marijampolės "Žiburėlio" mokykla - daugiafunkcis centras				<u>Brėžinio žymuo:</u> FIX-24-01-SPP-SP.BR.20			Lapas	Lapų
								1	1

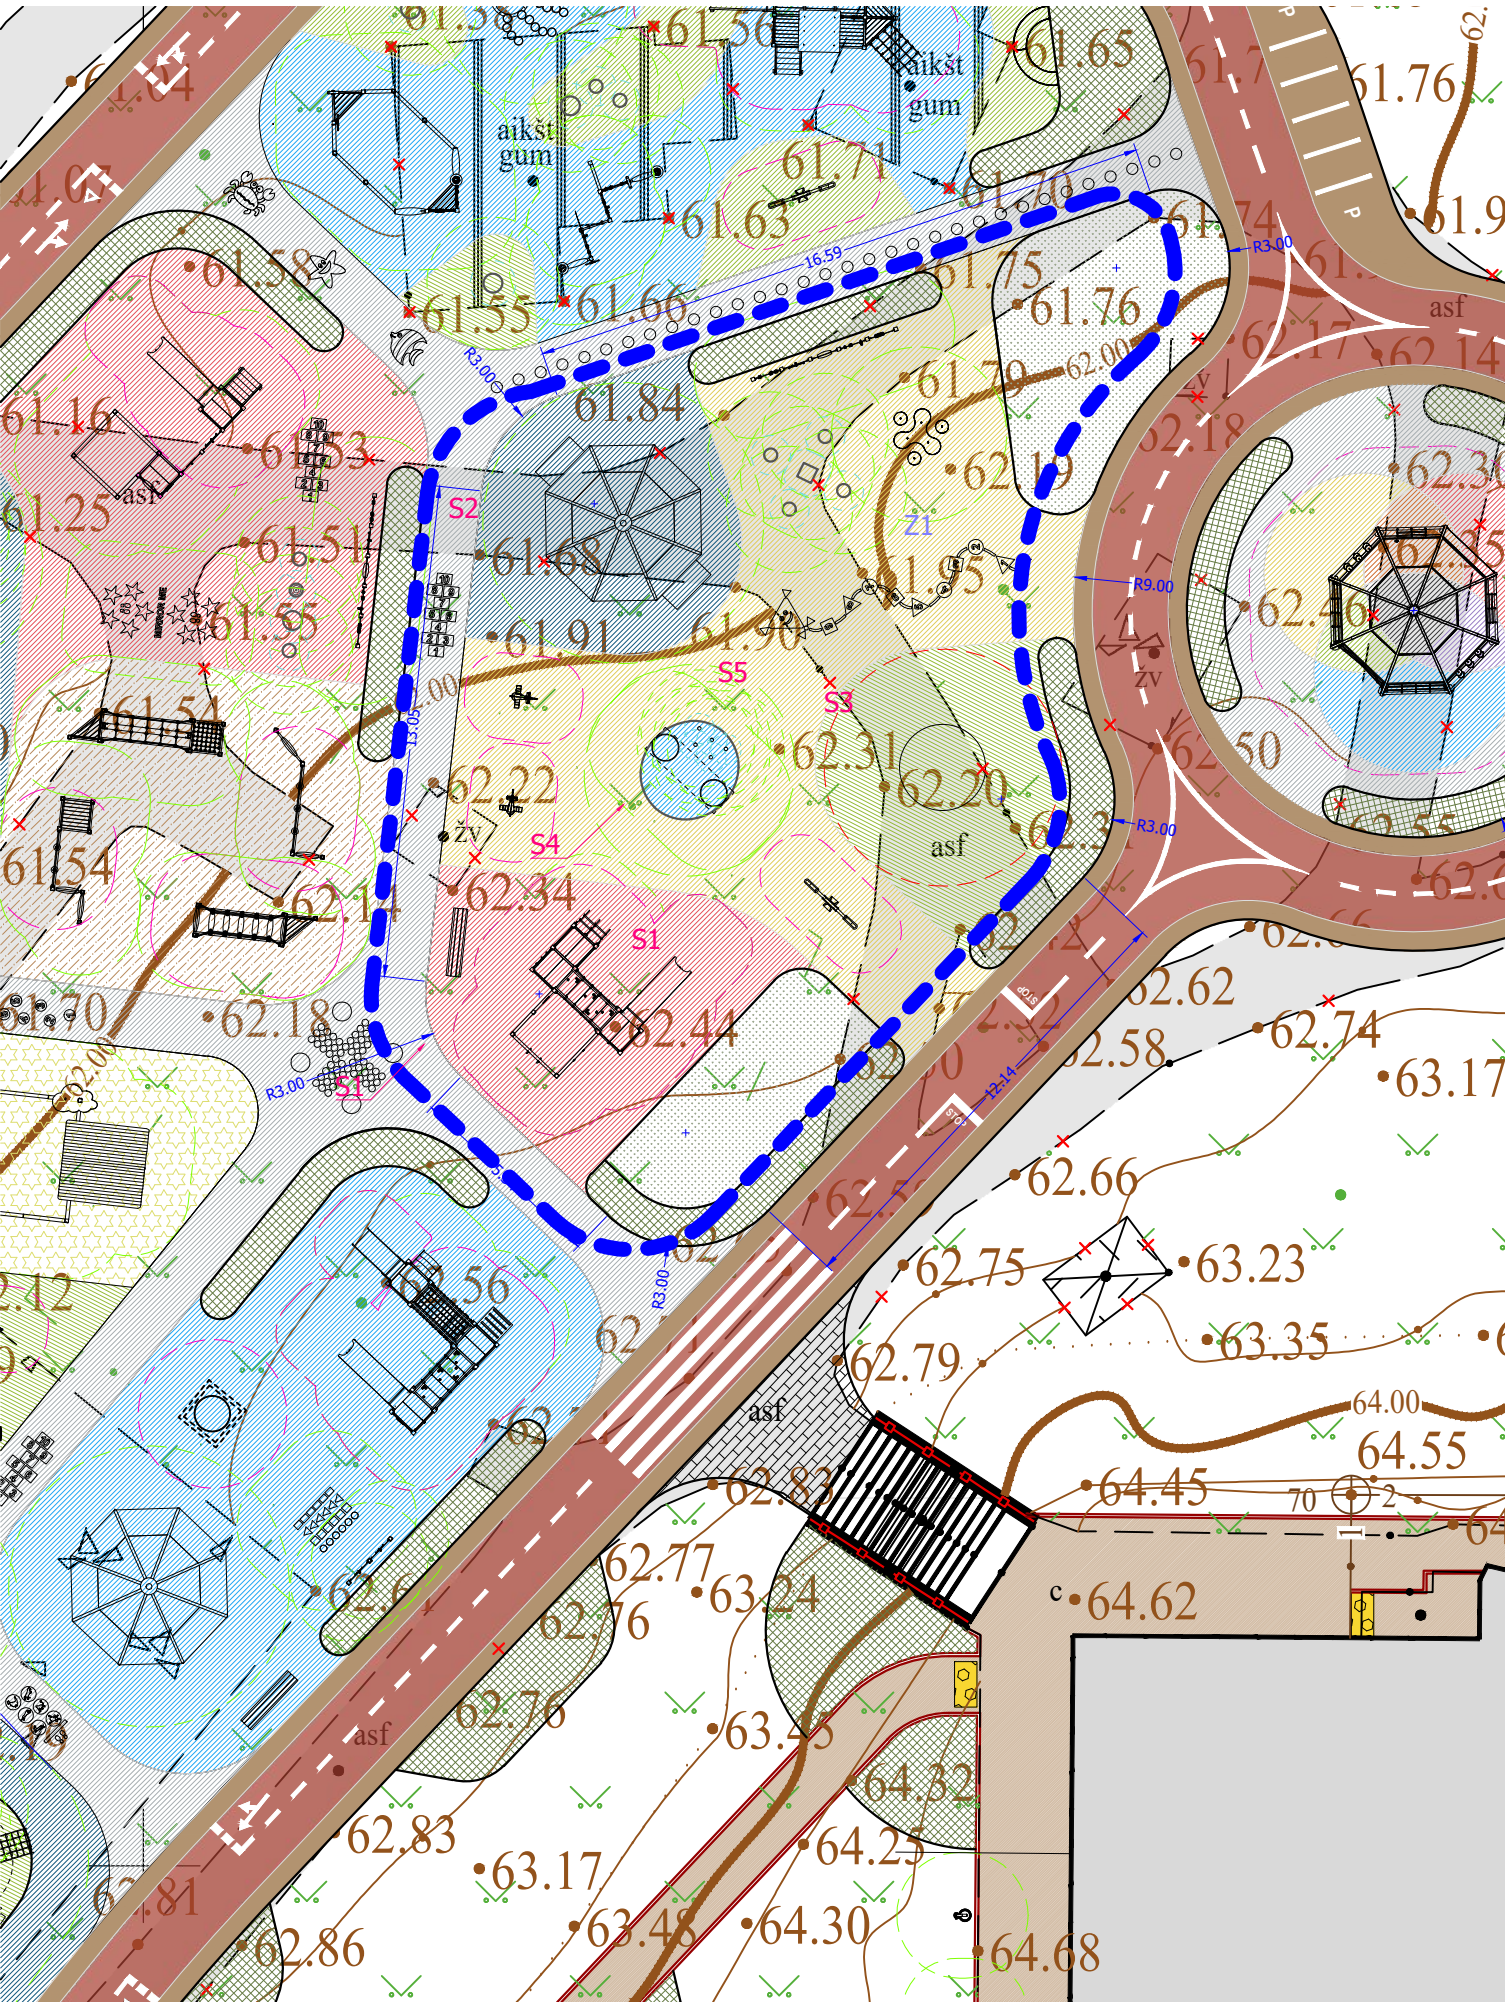

FUNKCINIŲ ZONŲ SCHEMA - ŽAIDIMŲ AIKŠTELĖ NR.3

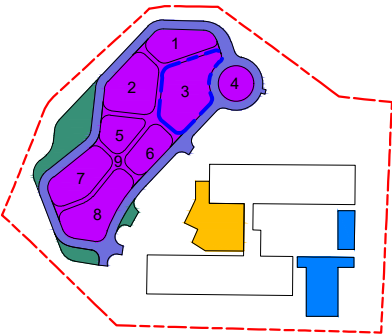



AMORTIZUOJANČIOS DANGOS SPECIFIKACIJĄ LENTELĖ				
Nr.	Žymėjimas plane	Nuotrauka	Elemento pavadinimas ir aprašymas	Apimtis m²
1.	S1		Liejamos gumos danga, Medžiaga: EPDM gumos granulės Spalva: RAL 1012 - 10%, RAL 6017 - 20%, RAL 3017 - 70%	51.6
2.	S2		Liejamos gumos danga, Medžiaga: EPDM gumos granulės Spalva: RAL 5019 - 65%, RAL 6017 - 15%, RAL 5015 - 20%	44
3.	S3		Liejamos gumos danga, Medžiaga: EPDM gumos granulės Spalva: RAL 6017 - 70%, RAL 6025 - 10%, RAL 1012 - 20%	38.8
4.	S4		Liejamos gumos danga, Medžiaga: EPDM gumos granulės Spalva: RAL 5015 - 70%, RAL 1012 - 10%, RAL 6017 - 20%	5.3
5.	S5		Liejamos gumos danga, Medžiaga: EPDM gumos granulės Spalva: RAL 6017 - 20%, RAL 1012 - 65%, RAL 3017 - 15%	143.6

DANGŲ SPECIFIKACIJŲ LENTELĖ SU DANGOS PIEŠINIAIS				
Nr.	Žymėjimas plane	Nuotrauka	Elemento pavadinimas ir aprašymas	Kiekis
Z1			2D dangos piešinys Dydis: 6800x1450mm Medžiaga ir spalva: <i>žr. specifikaciją</i>	1


- PASTABOS**
1. Statybos projektas buvo parengtas remiantis projektavimo užduotimis, techniniais reglamentais, statybos leidimo sąlygomis, inžinerinių tinklų topografiniu planu, geotechniniais tyrimais, taip pat laikantis Lietuvos statybos reglamentų ir kitų norminių aktų.
 2. Visi nukrypimai nuo statybos projekto sprendinių turi būti raštu suderinti su statybos projekto autoriumi arba autoriaus prižiūrėtoju.
 3. Koordinatų sistema LKS-94, mastelio koeficientas 0,9998.
 4. Lietuvos valstybinė aukščių sistema (LAS07).
 5. Visi matmenys pateikti metrais, jei nenurodyta kitaip.

EKSPLIKACIJA	
	matmenys
	demontuojami elementai
	suprojektuotų viršelio brėžinys specifikacijų nr.
	suprojektuotų takų specifikacijų nr.
	projektuojama žaidimų aikštelės įranga
	žaidimų aikštelės elementai - 3D formos
	priverstinio judėjimo poveikio zona (saugos zona), reikalaujanti smūgio slopinimo
	poveikio zona (saugos zona), reikalaujanti smūgio slopinimo
	poveikio zona (saugos zona), nereikalaujanti smūgio slopinimo
	suprojektuoti kraštovaizdžio elementai - suoliukas
	suprojektuoti kraštovaizdžio elementai - pikniko stalas su suolais
	suprojektuoti kraštovaizdžio elementai - šiukšlių dėžė
	suprojektuoti kraštovaizdžio elementai - suoliukas
	suprojektuota tvora
	suprojektuoti akmenys
	suprojektuota dangą skirianti riba
	dangos riba
	skiriamoji spalvų riba
	dangos piešiniai
	kneipo takas
	suprojektuota liejamos gumos danga (saugos danga)
	suprojektuota liejamos gumos danga
	suprojektuotas gumos mulčas (saugos danga)
	suprojektuota dirbtinės žolės danga (saugos danga)
	suprojektuotas betoninis takas - trinkelų danga
	suprojektuotas želdinys
	suprojektuota veja
	suprojektuoti lapuočiai medžiai
	suprojektuotas pėsčiųjų takas - trinkelų danga

0	2024-09	Statybos leidimui, konkursui, statybai			
Laida	Data	Laidos statusas. Keitimų priežastis (jei taikoma)			
Kval. patv.dok. Nr.	Projektuotojas: FIXMAN LT, UAB Įmonės kodas: 304466984 Juridinis adresas: Senasis Ukmergės k.4, Užubalių km., Avižienių sen., Vilniaus r. sav., LT-14302		Statinio projekto pavadinimas: Kitos paskirties inžinerinių statinių, R. Juknevičiaus g. 82, Marijampolėje, supaprastinto paprastojo remonto, statybos projektas		
24904	PV	V.Čekauskaitė	Brėžinio pavadinimas:		Laida
A624	PDV	L. Masilionis	DANGŲ PLANAS, PROJEKTUOJAMOS ŽAIDIMŲ AIKŠTELĖS SPECIFIKACIJA NR.3 M 1:200		0
0507	Kraštovaizdžio arch.	D. Lūse	Brėžinio žymuo:		Lapas
Kalbos trump. LT	Statytojas ir (arba) Užsakovas: Marijampolės "Žiburėlio" mokykla - daugiafunkcis centras	FIX-24-01-SPP-SP.BR.21		1	Lapų 1

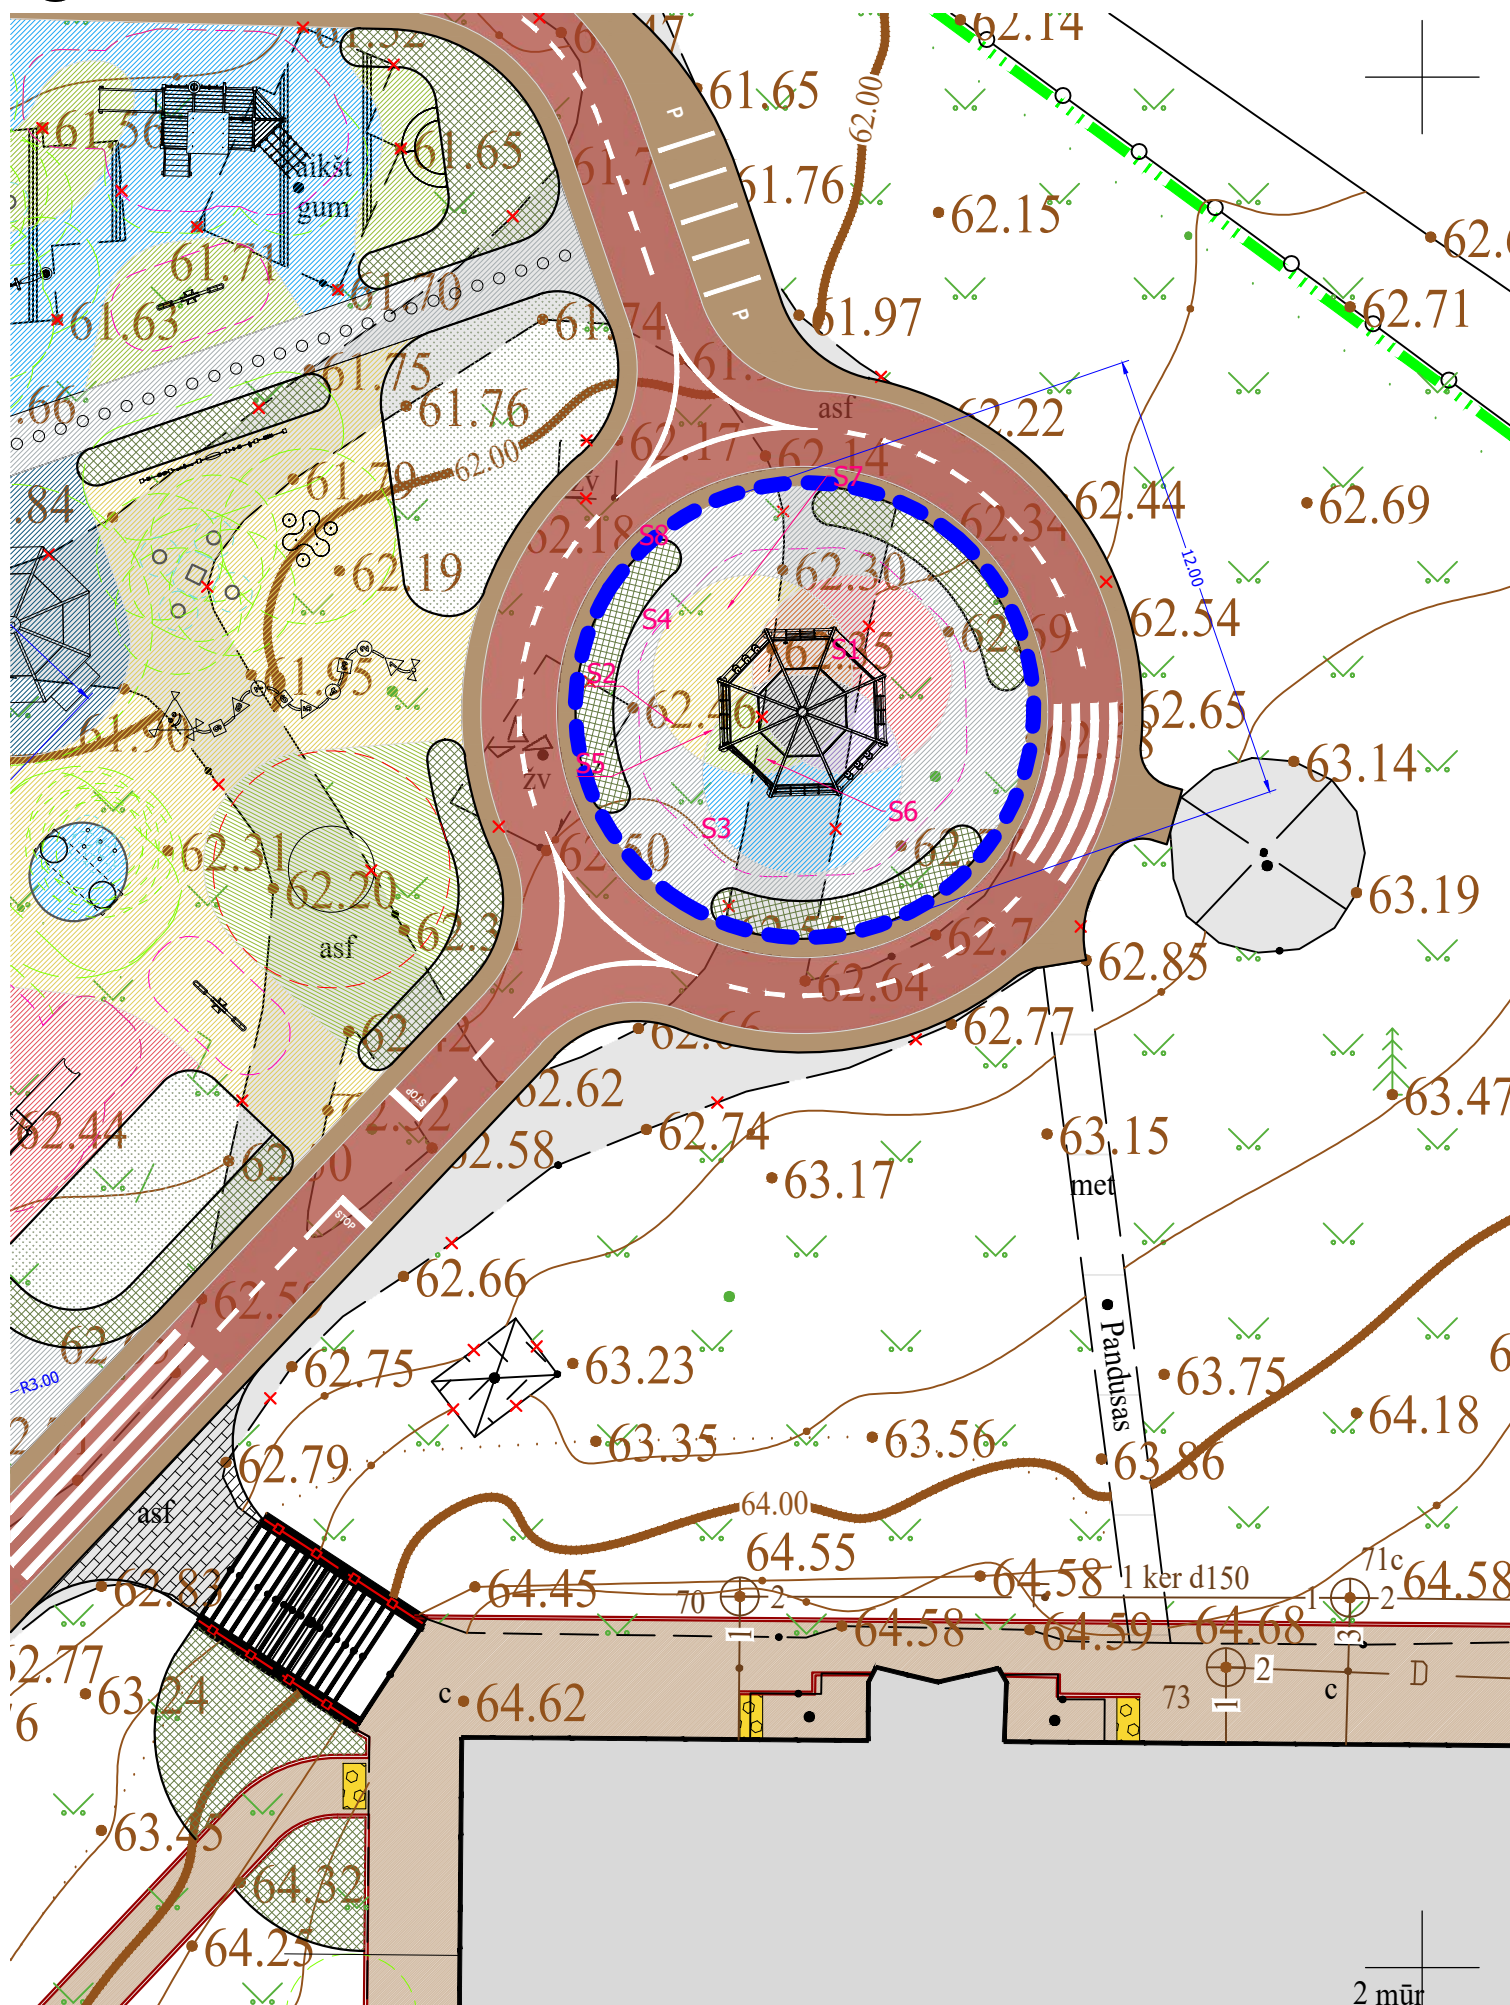
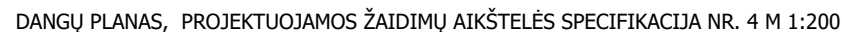


FUNKCINIŲ ZONŲ SCHEMA - ŽAIDIMŲ AIKŠTELĖ NR.4

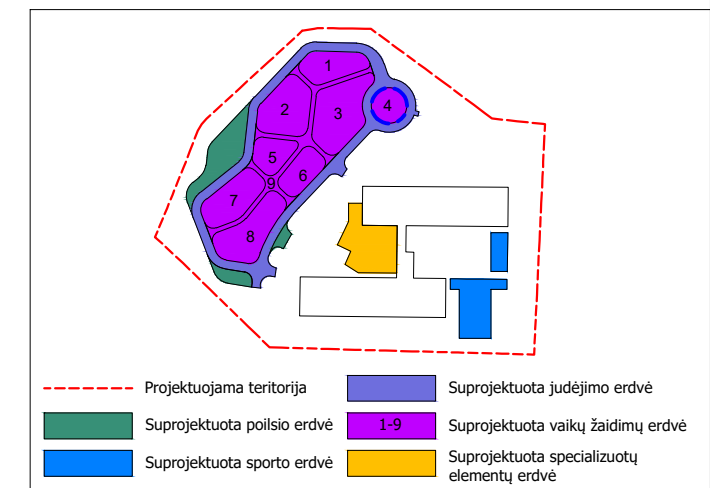

EKSPLIKACIJA	
	matmenys
	demontuojami elementai
	suprojektuotų viršelio brėžinys specifikacijų nr.
	suprojektuotų takų specifikacijų nr.
	projektuojama žaidimų aikštelės įranga
	žaidimų aikštelės elementai - 3D formos
	priverstinio judėjimo poveikio zona (saugos zona), reikalaujanti smūgio slopinimo
	poveikio zona (saugos zona), reikalaujanti smūgio slopinimo
	poveikio zona (saugos zona), nereikalaujanti smūgio slopinimo
	suprojektuoti kraštovaizdžio elementai - suoliukas
	suprojektuoti kraštovaizdžio elementai - pikniko stalas su suoliais
	suprojektuoti kraštovaizdžio elementai - šiukšlių dėžė
	suprojektuoti kraštovaizdžio elementai - suoliukas
	suprojektuota tvora
	suprojektuoti akmenys
	suprojektuota dangą skirianti riba
	dangos riba
	skiriamoji spalvų riba
	dangos piešiniai
	kneipo takas
	suprojektuota liejamas gumos danga (saugos danga)
	suprojektuota liejamas gumos danga
	suprojektuotas gumos mulčas (saugos danga)
	suprojektuota dirbtinės žolės danga (saugos danga)
	suprojektuotas betoninis takas - trinkelų danga
	suprojektuotas želdinys
	suprojektuota veja
	suprojektuoti lapuočiai medžiai
	suprojektuotas pėsčiųjų takas - trinkelų danga


AMORTIZUOJANČIOS DANGOS SPECIFIKACIJA | ENTEI 6

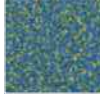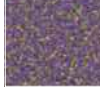Nr.	Žymėjimas plane	Nuotrauka	Elemento pavadinimas ir aprašymas	Apimtis, m ²
1.	S1 		Liejamos gumos danga, Medžiaga: EPDM gumos granulės Spalva: RAL 1012 - 10%, RAL 6017 - 20%, RAL 3017 - 70%	10.1
2.	S2 		Liejamos gumos danga, Medžiaga: EPDM gumos granulės Spalva: RAL 6017 - 70%, RAL 6025 - 10%, RAL 1012 - 20%	3.2
3.	S3 		Liejamos gumos danga, Medžiaga: EPDM gumos granulės Spalva: RAL 5015 - 70%, RAL 1012 - 10%, RAL 6017 - 20%	11.
4.	S4 		Liejamos gumos danga, Medžiaga: EPDM gumos granulės Spalva: RAL 6017 - 20%, RAL 1012 - 65%, RAL 3017 - 15%	10.2
5.	S5 		Liejamos gumos danga, Medžiaga: EPDM gumos granulės Spalva: RAL 7015 - 25%, RAL 9004 - 65%, RAL 1012 - 10%	4
6.	S6 		Liejamos gumos danga, Medžiaga: EPDM gumos granulės Spalva: RAL 4005 - 75%, RAL 6017 - 15%, RAL 1012 - 10%	3.2
7.	S7 		Liejamos gumos danga, Medžiaga: EPDM gumos granulės Spalva: RAL 2004 - 75%, RAL 1012 - 10%, RAL 6017 - 15%	4.6
8.	S8 		Liejamos gumos danga, Medžiaga: EPDM gumos granulės Spalva: RAL 7035 - 75%, RAL 1012 - 10%, RAL 6017 - 15%	42.1

PASTABOS

1. Statybos projektas buvo parengtas remiantis projektavimo užduotimis, techniniais reglamentais, statybos leidimo sąlygomis, inžinerinių tinklų topografinių planų, geotechninių tyrimais, taip pat laikantis Lietuvos statybos reglamentų ir kitų norminių aktų.
2. Visi nukrypimai nuo statybos projekto sprendinių turi būti raštu suderinti su statybos projekto autoriumi arba autoriaus prižiūrėtoju.
3. Koordinacių sistema LKS-94, mastelio koeficientas 0,9998.
4. Lietuvos valstybinė aukščių sistema (LAS07).
5. Visi matavimus pateikti metrais, jei nenurodyta kitaip.

0	2024-09	Statybos leidimui, konkursui, statybai				
Laida	Data	Laidos statusas. Keitimų priežastis (jei taikoma)				
Kval. patv.dok. Nr.	Projektuotojas: FIXMAN LT, UAB Įmonės kodas: 304466984 Juridinis adresas: Senasis Ukmergės k.4, Užubalių km., Avižienių sen., Vilniaus r. sav., LT-14302		 +370 61007076 info@fixman.lt	Statinio projekto pavadinimas: Kitos paskirties inžinerinių statinių, R. Juknevičiaus g. 82, Marijampolėje, supaprastinto paprastojo remonto, statybos projektas		
	24904	PV		V.Čekauskaitė		Brėžinio pavadinimas: DANGŲ PLANAS, PROJEKTUOJAMOS ŽAIDIMŲ AIKŠTELĖS SPECIFIKACIJA NR. 4 M 1:200
	A624	PDV		L. Masilionis		
	0507	Kraštovaizdžio arch.		D. Lūse		
	Kalbos trump. LT	Statytojas ir (arba) Užsakovas: Marijampolės "Žiburėlio" mokykla - daugiafunkcis centras		Brėžinio žymuo: FIX-24-01-SPP-SP.BR.22		
			Lapas	Lapų		
			1	1		

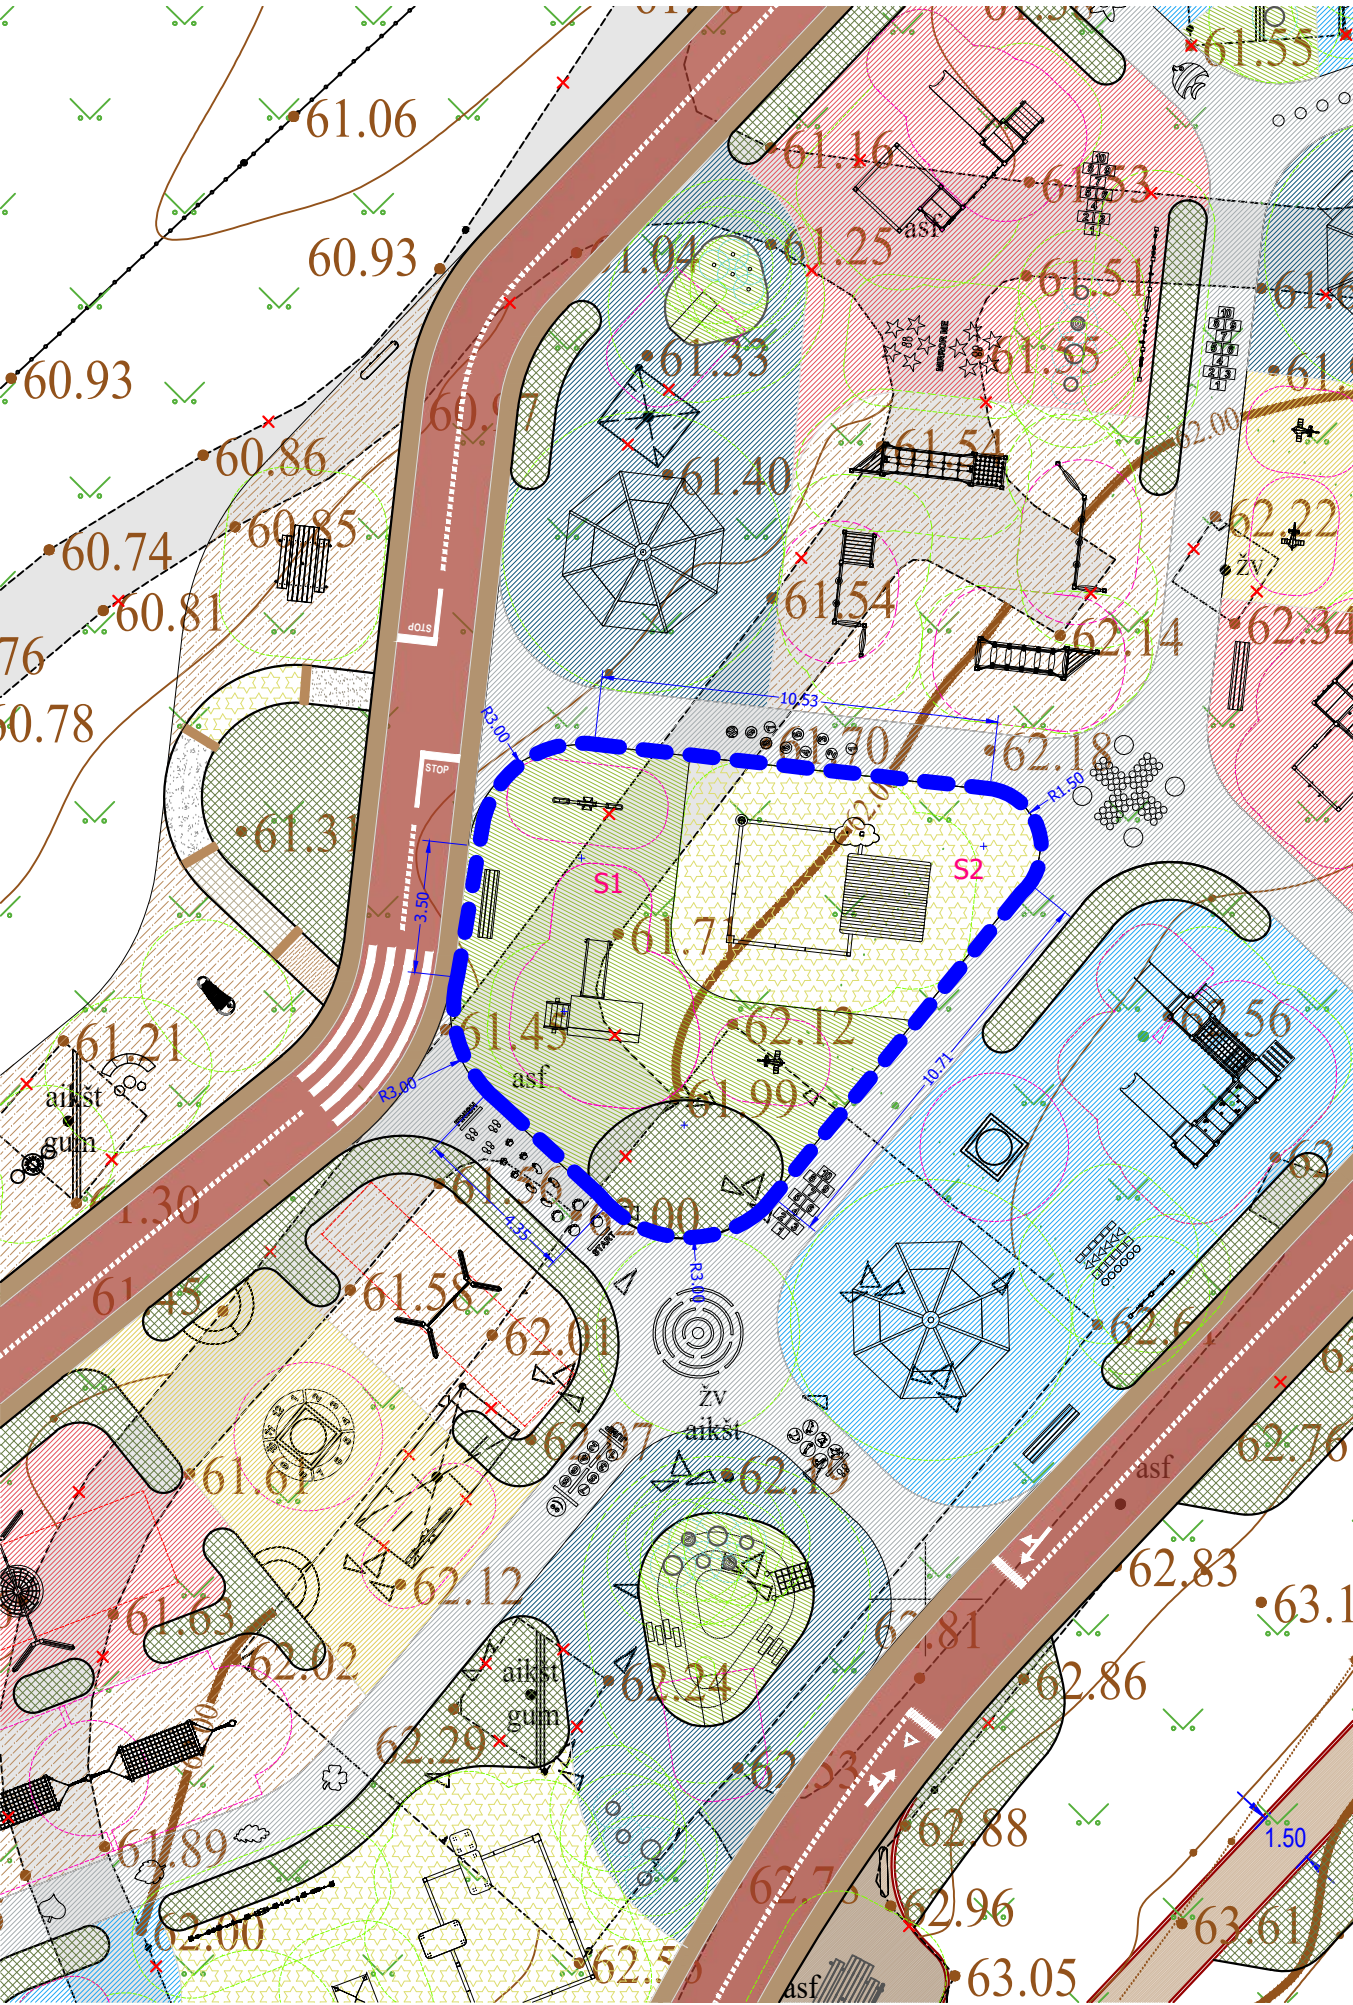


AMORTIZUOJANČIOS DANGOS SPECIFIKACIJĄ LENTELĖ			
Nr.	Žymėjimas plane	Nuotrauka	Elemento pavadinimas ir aprašymas
1.	S1		Liejamos gumos danga, Medžiaga: EPDM gumos granulės Spalva: RAL 6017 - 70%, RAL 6025 - 10%, RAL 1012 - 20%

DANGŲ SPECIFIKACIJŲ LENTELĖ				
Nr.	Žymėjimas plane	Dalis	Aprašymas	Apimtis m²
2.	S2		- Dirbtinės žolės danga, 24mm - Išlyginamasis tarpinis smėlio sluoksnis 0/8, 3cm - Skaldos mišinys, frakcija 0/40, 15cm iki 21cm - Šaltiui atsparus sluoksnis, 20cm	52.3



- PASTABOS**
- Statybos projektas buvo parengtas remiantis projektavimo užduotimis, techniniais reglamentais, statybos leidimo sąlygomis, inžinerinių tinklų topografiniu planu, geotechniniais tyrimais, taip pat laikantis Lietuvos statybos reglamentų ir kitų norminių aktų.
 - Visi nukrypimai nuo statybos projekto sprendinių turi būti raštu suderinti su statybos projekto autoriumi arba autoriaus prižiūrėtoju.
 - Koordinatų sistema LKS-94, mastelio koeficientas 0,9998.
 - Lietuvos valstybinė aukščių sistema (LAS07).
 - Visi matmenys pateikti metrais, jei nenurodyta kitaip.

FUNKCINIŲ ZONŲ SCHEMA - ŽAIDIMŲ AIKŠTELĖ NR.5

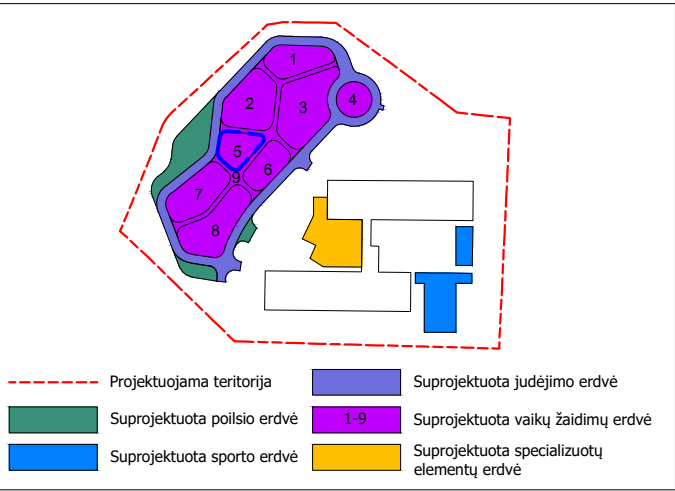

EKSPLIKACIJA	
	matmenys
	demontuojami elementai
	suprojektuotų viršelio brėžinys specifikacijų nr.
	suprojektuotų takų specifikacijų nr.
	projektuojama žaidimų aikštelės įranga
	žaidimų aikštelės elementai - 3D formos
	priverstinio judėjimo poveikio zona (saugos zona), reikalaujanti smūgio slopinimo
	poveikio zona (saugos zona), reikalaujanti smūgio slopinimo
	poveikio zona (saugos zona), nereikalaujanti smūgio slopinimo
	suprojektuoti kraštovaizdžio elementai - suoliukas
	suprojektuoti kraštovaizdžio elementai - pikniko stalas su suolais
	suprojektuoti kraštovaizdžio elementai - šiukšlių dėžė
	suprojektuoti kraštovaizdžio elementai - suoliukas
	suprojektuota tvora
	suprojektuoti akmenys
	suprojektuota dangą skirianti riba
	dangos riba
	skiriamoji spalvų riba
	dangos piešiniai
	kneipo takas
	suprojektuota liejamos gumos danga (saugos danga)
	suprojektuota liejamos gumos danga
	suprojektuotas gumos mulčas (saugos danga)
	suprojektuota dirbtinės žolės danga (saugos danga)
	suprojektuotas betoninis takas - trinkelų danga
	suprojektuotas želdinys
	suprojektuota veja
	suprojektuoti lapuočiai medžiai
	suprojektuotas pėsčiųjų takas - trinkelų danga

0	2024-09	Statybos leidimui, konkursui, statybai			
Laida	Data	Laidos statusas. Keitimų priežastis (jei taikoma)			
Kval. patv.dok. Nr.	Projektuotojas: FIXMAN LT, UAB Įmonės kodas: 304466984 Juridinis adresas: Senasis Ukmergės k.4, Užubalių km., Avižienių sen., Vilniaus r. sav., LT-14302				Statinio projekto pavadinimas: Kitos paskirties inžinerinių statinių, R. Juknevičiaus g. 82, Marijampolėje, supaprastinto paprastojo remonto, statybos projektas
24904	PV	V.Čekauskaitė			Brėžinio pavadinimas: DANGŲ PLANAS, PROJEKTUOJAMOS ŽAIDIMŲ AIKŠTELĖS SPECIFIKACIJA NR. 5 M 1:200
A624	PDV	L. Masilionis			
0507	Kraštovaizdžio arch.	D. Lūse			
Kalbos trump. LT	Statytojas ir (arba) Užsakovas: Marijampolės "Žiburėlio" mokykla - daugiafunkcis centras		Brėžinio žymuo: FIX-24-01-SPP-SP.BR.23		Laida 0
					Lapas 1
					Lapų 1

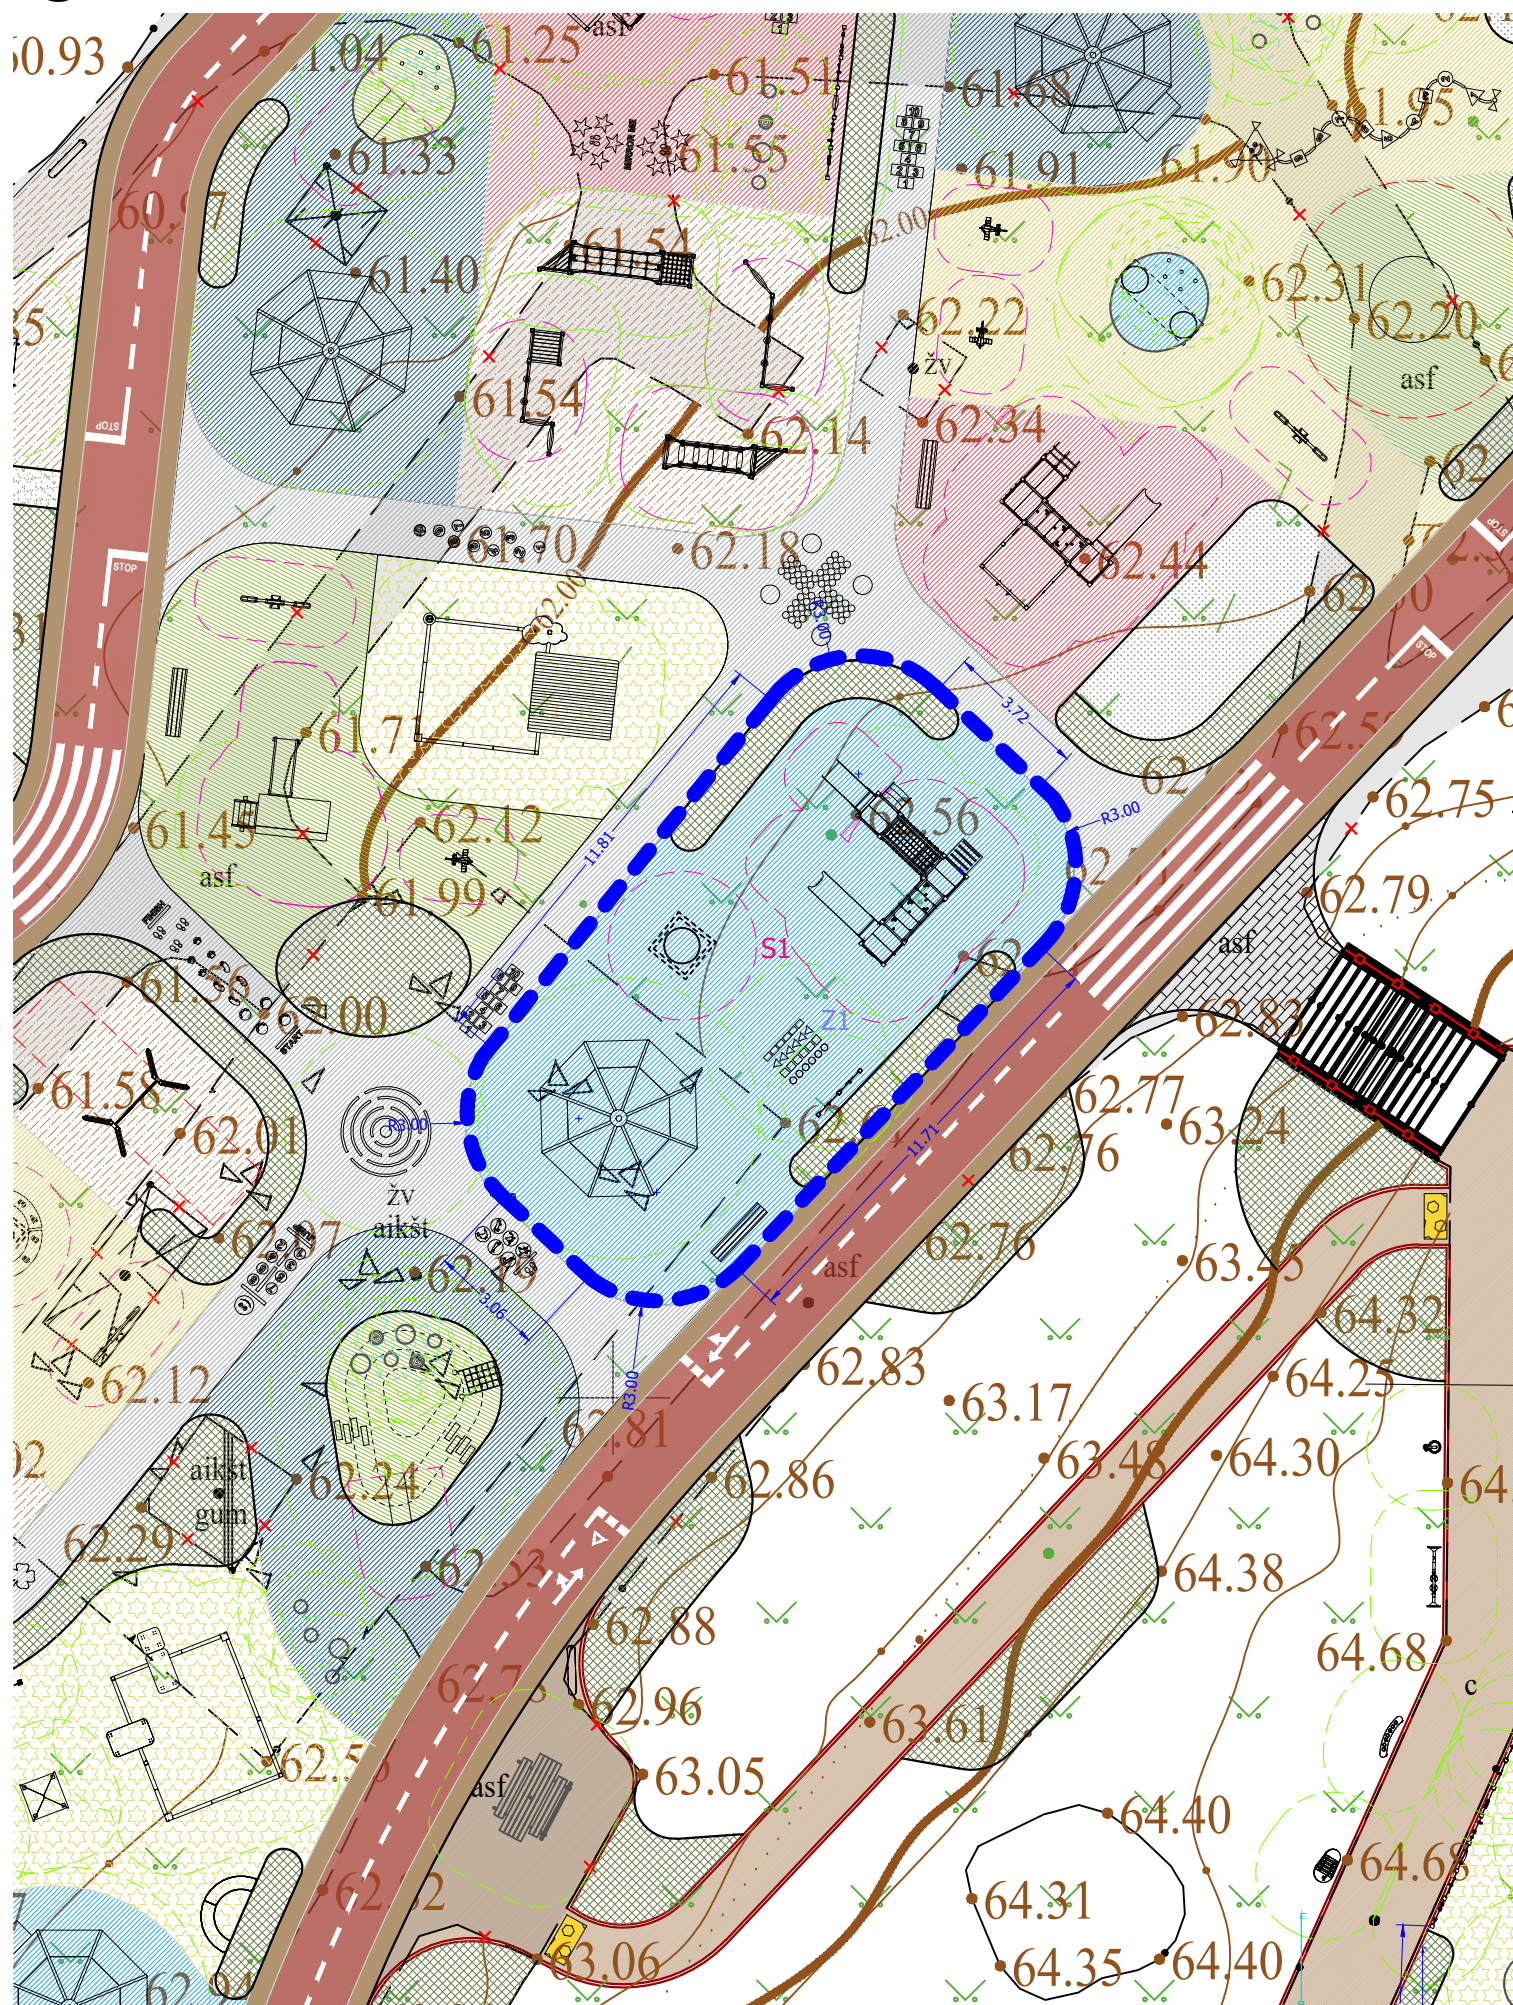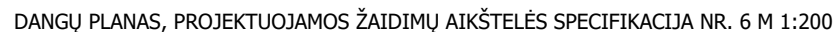

DANGŲ SPECIFIKACIJŲ LENTEĻĒ SU DANGOS PIEŠINIAIS				
Nr.	Zīmēj- mas plane	Nuotrauka	Elemento pavadināms ir aprāšymas	Kieks
Z1			2D dangos piešīns Dydis: 1400x1080mm Medžiaga ir spalva: <i>žr. specifikācijā</i>	1

1. Statybos projektas buvo parengtas remiantis projektavimo užduotimis, techniniais reglamentais, statybos leidimo sąlygomis, inžinerinių tinklų topografinių planų, geotechniniais tyrimais, taip pat laikantis Lietuvos statybos reglamentų ir kitų norminių aktų.
2. Visi nukrypimai nuo statybos projekto sprendinių turi būti raštu suderinti su statybos projekto autoriumi arba autoriaus prižiūrėtoju.
3. Koordinacių sistema LKS-94, mastelio koeficientas 0,9998.
4. Lietuvos valstybinė aukščių sistema (LAS07).
5. Visi matavimus pateikti metrais, jei nenurodyta kitaip.


Diagram illustrating the proposed development area for the 'Kaimiškoji' kindergarten, showing the layout of the territory and the designated zones for different types of activities.

Legend:

- Projektuojama teritorija
- Suprojektuota poilsio erdvė
- Suprojektuota sporto erdvė
- Suprojektuota judėjimo erdvė
- 1-9 Suprojektuota vaikų žaidimų erdvė
- Suprojektuota specializuotų elementų erdvė

EKSPLIKACIJA	
	matmenys
	demonuojami elementai
	suprojektuotų viršelio brėžinys specifikacijų nr.
	suprojektuotų takų specifikacijų nr.
	projektuojama žaidimų aikštelės įranga
	žaidimų aikštelės elementai - 3D formos
	priverstinio judėjimo poveikio zona (saugos zona), reikalaujanti smūgio slopinimo
	poveikio zona (saugos zona), reikalaujanti smūgio slopinimo
	poveikio zona (saugos zona), nereikalaujanti smūgio slopinimo
	suprojektuoti kraštovaizdžio elementai - suoliukas
	suprojektuoti kraštovaizdžio elementai - pikniko stalas su suolois
	suprojektuoti kraštovaizdžio elementai - šiukšlių dėžė
	suprojektuoti kraštovaizdžio elementai - suoliukas
	suprojektuota tvora
	suprojektuoti akmenys
	suprojektuota dangą skirianti riba
	dangos riba
	skiriamoji spalvų riba
	dangos piešiniai
	kneipo takas
	suprojektuota liejamos gumos danga (saugos danga)
	suprojektuota liejamos gumos danga
	suprojektuotas gumos mulčas (saugos danga)
	suprojektuota dirbtinės žolės danga (saugos danga)
	suprojektuotas betoninis takas - trinkelių danga
	suprojektuotas želdinys
	suprojektuota veja
	suprojektuoti lapuočiai medžiai
	suprojektuotas pėsčiųjų takas - trinkelių danga

0	2024-09	Statybos leidimui, konkursui, statybai				
Laida	Data	Laidos statusas. Keitimų priežastis (jei taikoma)				
Kval. patv.dok. Nr.	Projektuotojas: FIXMAN LT, UAB Įmonės kodas: 304466984 Juridinis adresas: Senasis Ukmergės k.4, Užubalių km., Avižienių sen., Vilniaus r. sav., LT-14302		 +370 61007076 info@fixman.lt	Statinio projekto pavadinimas: Kitos paskirties inžinerinių statinių, R. Juknevičiaus g. 82, Marijampolėje, supaprastinto paprastojo remonto, statybos projektas		
	24904	PV	V.Čekauskaitė	Brėžinio pavadinimas: DANGŲ PLANAS, PROJEKTUOJAMOS ŽAIDIMŲ AIKŠTELĖS SPECIFIKACIJA NR. 6 M 1:200		
	A624	PDV	L. Masilionis			
	0507	Kraštovaizdžio arch.	D. Lūse			
Kalbos trump. LT	Statytojas ir (arba) Užsakovas: Marijampolės "Žiburėlio" mokykla - daugiafunkcis centras			Brėžinio žymuo: FIX-24-01-SPP-SP.BR.24	Lapas 1	Lapų 1

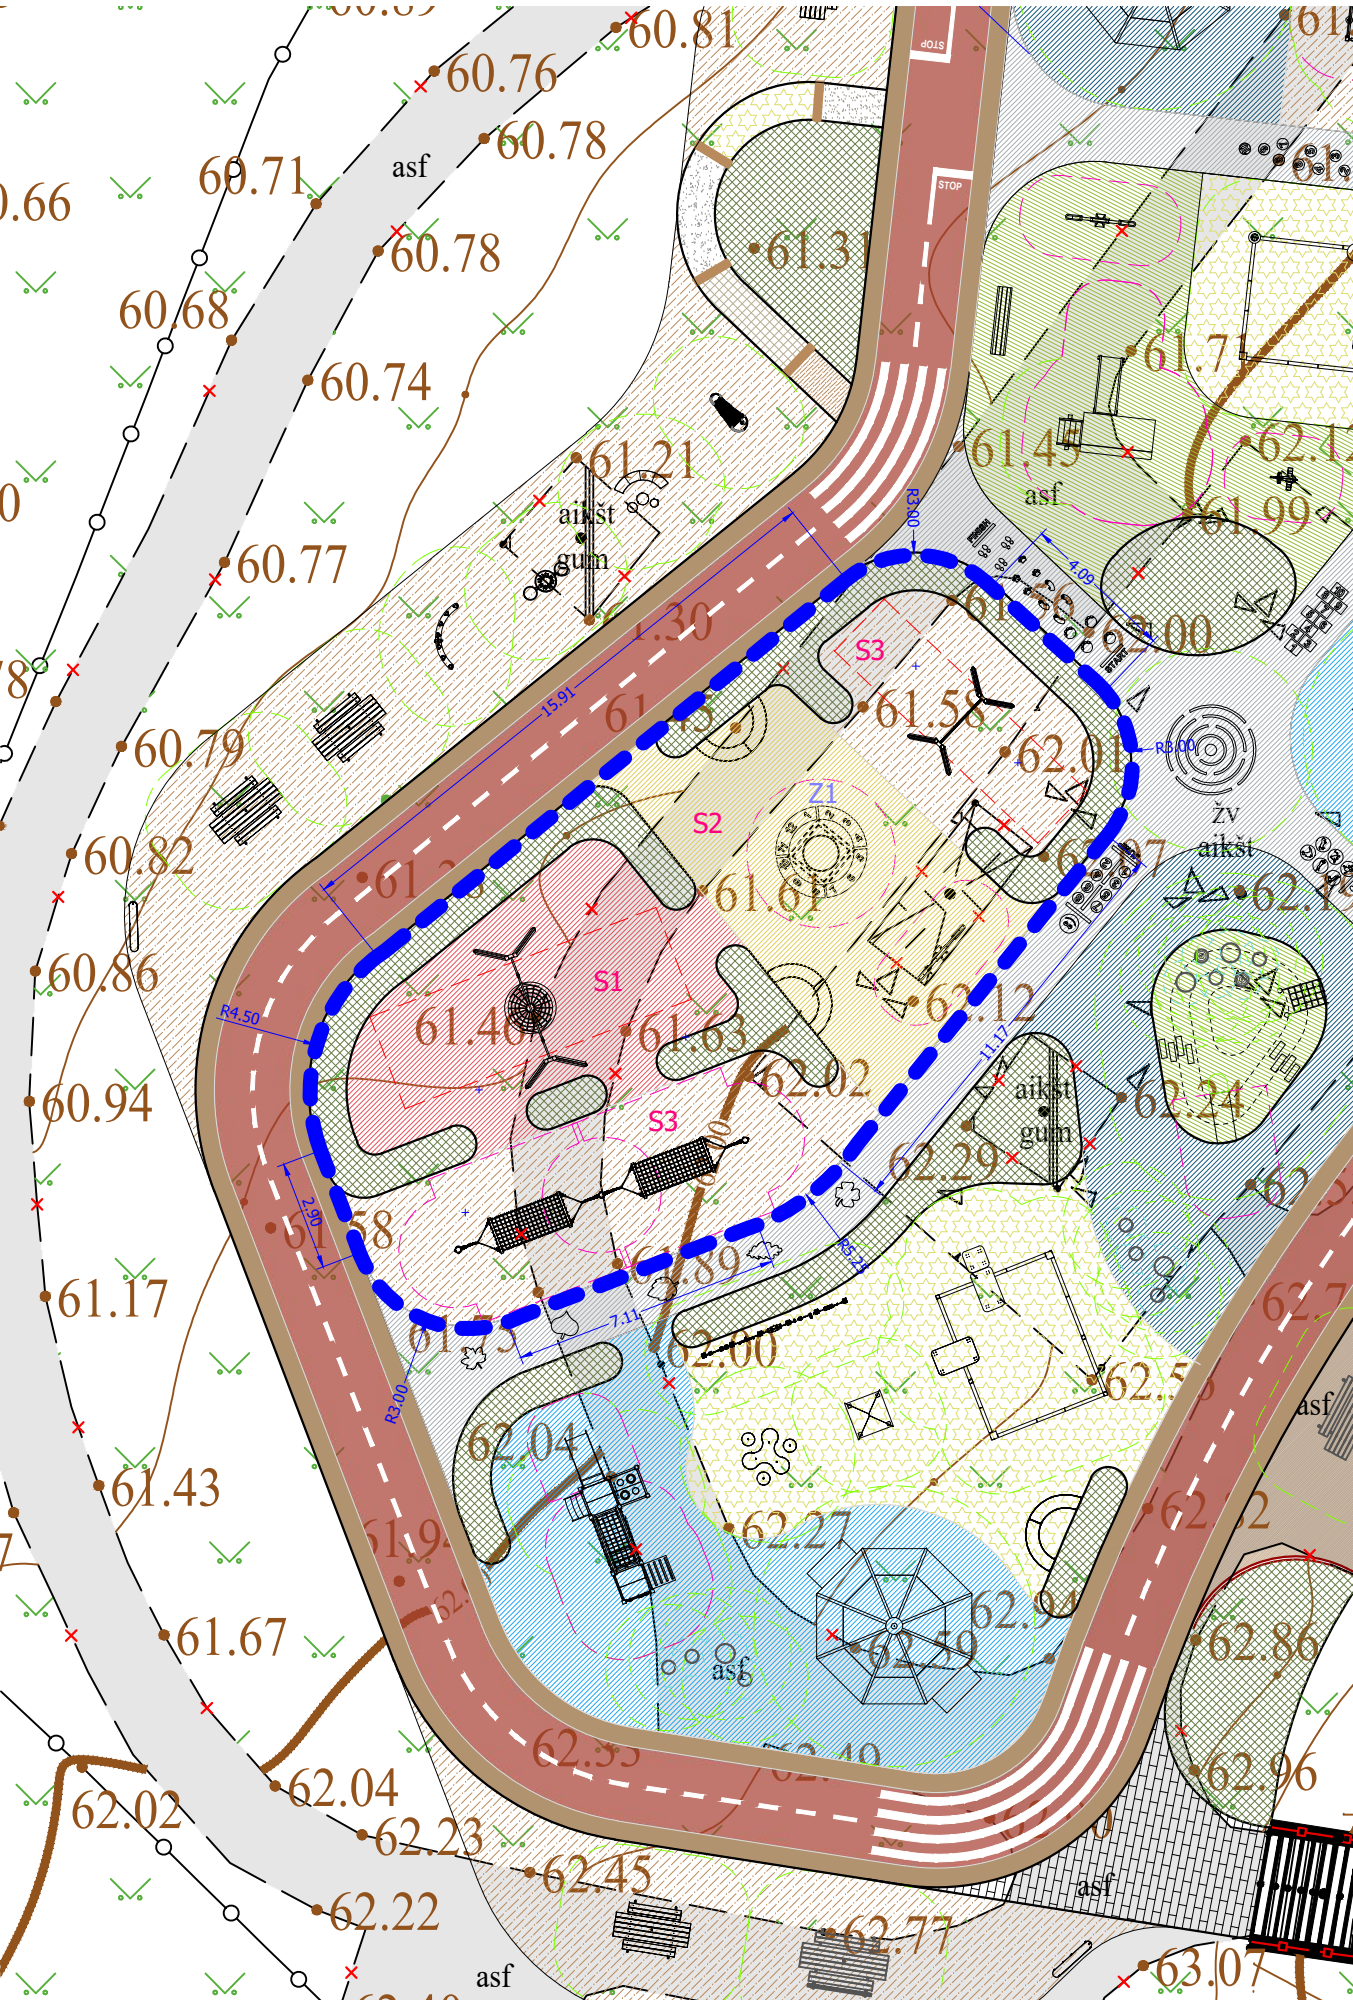


AMORTIZUOJANČIOS DANGOS SPECIFIKACIJA LENTELĖ				
Nr.	Žymėjimas plane	Nuotrauka	Elemento pavadinimas ir aprašymas	Apimtis m²
1.	S1		Liejamos gumos danga, Medžiaga: EPDM gumos granulės Spalva: RAL 1012 - 10%, RAL 6017 - 20%, RAL 3017 - 70%	59.7
2.	S2		Liejamos gumos danga, Medžiaga: EPDM gumos granulės Spalva: RAL 6017 - 20%, RAL 1012 - 65%, RAL 3017 - 15%	51.1

DANGŲ SPECIFIKACIJŲ LENTELĖ SU DANGOS PĖŠINIAIS				
Nr.	Žymėjimas plane	Nuotrauka	Elemento pavadinimas ir aprašymas	Kiekis
Z1			2D dangos piešinys Dydis: D=2400mm Medžiaga ir spalva: žr. specifikaciją	1

DANGŲ SPECIFIKACIJŲ LENTELĖ				
Nr.	Žymėjimas plane	Dalis	Aprašymas	Apimtis m²
1.	S3		- Gumos mulčas (pagal kritimo aukštį) - Neaustinė geotekstilė NW-9 arba analogas	85.6


- PASTABOS**
1. Statybos projektas buvo parengtas remiantis projektavimo užduotimis, techniniais reglamentais, statybos leidimo sąlygomis, inžinerinių tinklų topografiniu planu, geotechniniais tyrimais, taip pat laikantis Lietuvos statybos reglamentų ir kitų norminių aktų.
 2. Visi nukrypimai nuo statybos projekto sprendinių turi būti raštu suderinti su statybos projekto autoriumi arba autoriaus prižiūrėtoju.
 3. Koordinacijų sistema LKS-94, mastelio koeficientas 0,9998.
 4. Lietuvos valstybinė aukščių sistema (LAS07).
 5. Visi matmenys pateikti metrais, jei nenurodyta kitaip.

FUNKCINIŲ ZONŲ SCHEMA - ŽAIDIMŲ AIKŠTELĖ NR.7

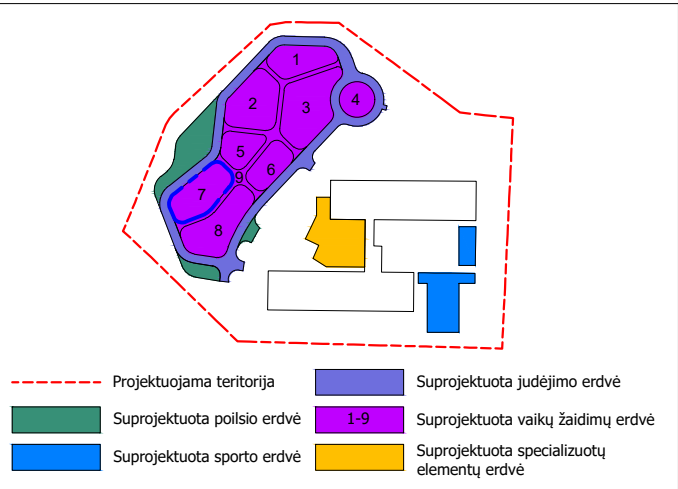

EKSPLIKACIJA	
	matmenys
	demontuojami elementai
	suprojektuotų viršelio brėžinys specifikacijų nr.
	suprojektuotų takų specifikacijų nr.
	projektuojama žaidimų aikštelės įranga
	žaidimų aikštelės elementai - 3D formos
	priverstinio judėjimo poveikio zona (saugos zona), reikalaujanti smūgio slopinimo
	poveikio zona (saugos zona), reikalaujanti smūgio slopinimo
	poveikio zona (saugos zona), nereikalaujanti smūgio slopinimo
	suprojektuoti kraštovaizdžio elementai - suoliukas
	suprojektuoti kraštovaizdžio elementai - pikniko stalas su suolais
	suprojektuoti kraštovaizdžio elementai - šiukšlių dėžė
	suprojektuoti kraštovaizdžio elementai - suoliukas
	suprojektuota tvora
	suprojektuoti akmenys
	suprojektuota dangą skirianti riba
	dangos riba
	skiriamoji spalvų riba
	dangos piešiniai
	kneipo takas
	suprojektuota liejamos gumos danga (saugos danga)
	suprojektuota liejamos gumos danga
	suprojektuotas gumos mulčas (saugos danga)
	suprojektuota dirbtinės žolės danga (saugos danga)
	suprojektuotas betoninis takas - trinkelų danga
	suprojektuotas želdinys
	suprojektuota veja
	suprojektuoti lapuočiai medžiai
	suprojektuotas pėsčiųjų takas - trinkelų danga

0	2024-09	Statybos leidimui, konkursui, statybai						
Laida	Data	Laidos statusas. Keitimų priežastis (jei taikoma)						
Kval. patv.dok. Nr.	Projektuotojas: FIXMAN LT, UAB Įmonės kodas: 304466984 Juridinis adresas: Senasis Ukmergės k.4, Užubalių km., Avižienių sen., Vilniaus r. sav., LT-14302			 +370 61007076 info@fixman.lt	Statinio projekto pavadinimas: Kitos paskirties inžinerinių statinių, R. Juknevičiaus g. 82, Marijampolėje, supaprastinto paprastojo remonto, statybos projektas			
	24904	PV	V.Čekauskaitė		Brėžinio pavadinimas:			
	A624	PDV	L. Masilionis		DANGŲ PLANAS, PROJEKTUOJAMOS ŽAIDIMŲ AIKŠTELĖS SPECIFIKACIJA NR. 7 M 1:200			
	0507	Kraštovaizdžio arch.	D. Lūse					
Kalbos trump. LT	Statytojas ir (arba) Užsakovas: Marijampolės "Žiburėlio" mokykla - daugiafunkcis centras				Brėžinio žymuo: FIX-24-01-SPP-SP.BR.25		Lapas	Lapų
							1	1

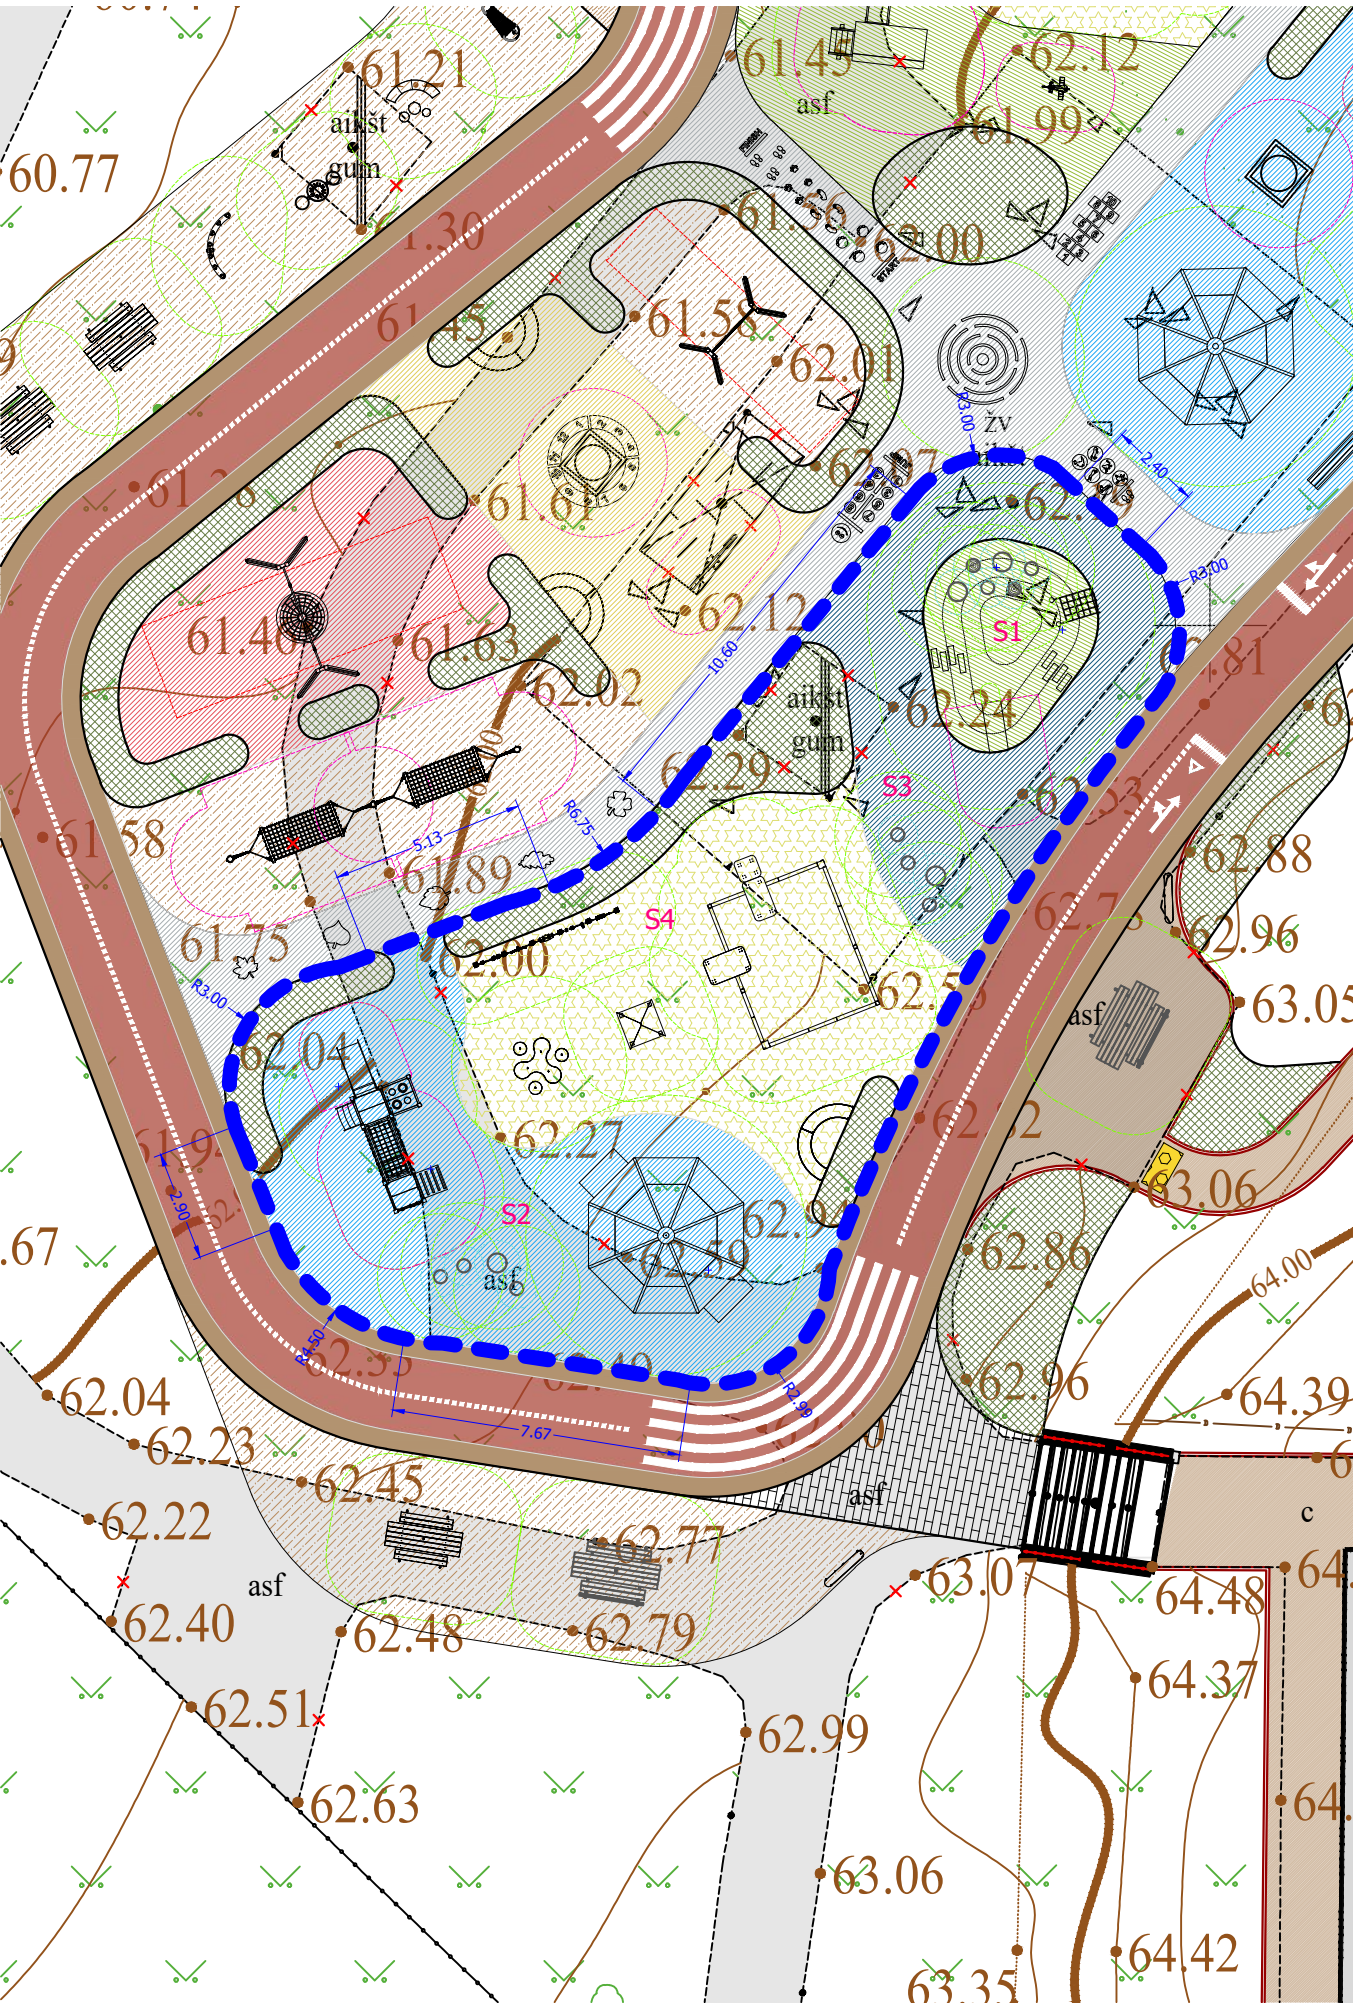


AMORTIZUOJANČIOS DANGOS SPECIFIKACIJA LENTELĖ			
Nr.	Žymėjimas plane	Nuotrauka	Elemento pavadinimas ir aprašymas
1.	S1		Liejamos gumos danga, Medžiaga: EPDM gumos granulės Spalva: RAL 6017 - 70%, RAL 6025 - 10%, RAL 1012 - 20%
2.	S2		Liejamos gumos danga, Medžiaga: EPDM gumos granulės Spalva: RAL 5015 - 70%, RAL 1012 - 10%, RAL 6017 - 20%
3.	S3		Liejamos gumos danga, Medžiaga: EPDM gumos granulės Spalva: RAL 5019 - 65%, RAL 6017 - 15%, RAL 5015 - 20%

DANGŲ SPECIFIKACIJŲ LENTELĖ			
Nr.	Žymėjimas plane	Dalis	Aprašymas
2.	S4		- Dirbtinės žolės danga, 24mm - Išlyginamasis tarpinis smėlio sluoksnis 0/8 3cm - Skaldos mišinys, frakcija 0/40, 15cm iki 21cm - Šaltiui atsparus sluoksnis, 20cm

- PASTABOS**
- Statybos projektas buvo parengtas remiantis projektavimo užduotimis, techniniais reglamentais, statybos leidimo sąlygomis, inžinerinių tinklų topografiniu planu, geotechniniais tyrimais, taip pat laikantis Lietuvos statybos reglamentų ir kitų norminių aktų.
 - Visi nukrypimai nuo statybos projekto sprendinių turi būti raštu suderinti su statybos projekto autoriumi arba autoriaus prižiūrėtoju.
 - Koordinatų sistema LKS-94, mastelio koeficientas 0,9998.
 - Lietuvos valstybinė aukščių sistema (LAS07).
 - Visi matmenys pateikti metrais, jei nenurodyta kitaip.

FUNKCINIŲ ZONŲ SCHEMA - ŽAIDIMŲ AIKŠTELĖ NR.8

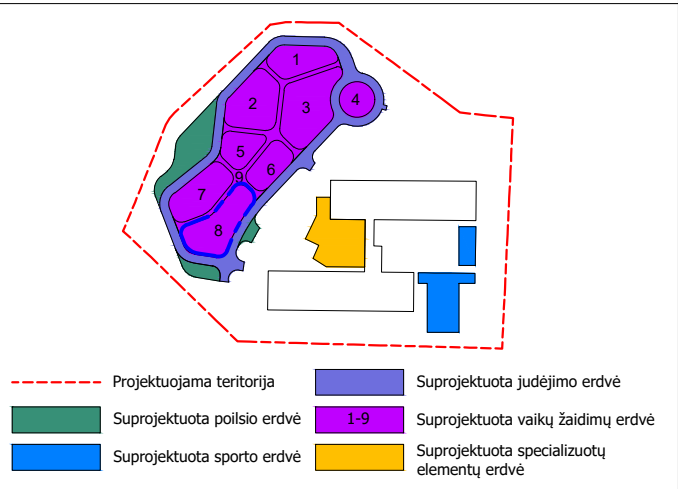


EKSPLIKACIJA	
	matmenys
	demontuojami elementai
	suprojektuotų viršelio brėžinys specifikacijų nr.
	suprojektuotų takų specifikacijų nr.
	projektuojama žaidimų aikštelės įranga
	žaidimų aikštelės elementai - 3D formos
	priverstinio judėjimo poveikio zona (saugos zona), reikalaujanti smūgio slopinimo
	poveikio zona (saugos zona), reikalaujanti smūgio slopinimo
	poveikio zona (saugos zona), nereikalaujanti smūgio slopinimo
	suprojektuoti kraštovaizdžio elementai - suoliukas
	suprojektuoti kraštovaizdžio elementai - pikniko stalas su suolais
	suprojektuoti kraštovaizdžio elementai - šiukšlių dėžė
	suprojektuoti kraštovaizdžio elementai - suoliukas
	suprojektuota tvora
	suprojektuoti akmenys
	suprojektuota dangą skirianti riba
	dangos riba
	skiriamoji spalvų riba
	dangos piešiniai
	kneipo takas
	suprojektuota liejamos gumos danga (saugos danga)
	suprojektuota liejamos gumos danga
	suprojektuotas gumos mulčas (saugos danga)
	suprojektuota dirbtinės žolės danga (saugos danga)
	suprojektuotas betoninis takas - trinkelų danga
	suprojektuotas želdinys
	suprojektuota veja
	suprojektuoti lapuočiai medžiai
	suprojektuotas pėsčiųjų takas - trinkelų danga

0	2024-09	Statybos leidimui, konkursui, statybai							
Laida	Data	Laidos statusas. Keitimų priežastis (jei taikoma)							
Kval. patv.dok. Nr.	Projektuotojas: FIXMAN LT, UAB Įmonės kodas: 304466984 Juridinis adresas: Senasis Ukmergės k.4, Užubalių km., Avižienių sen., Vilniaus r. sav., LT-14302			 +370 61007076 info@fixman.lt	<u>Statinio projekto pavadinimas:</u> Kitos paskirties inžinerinių statinių, R. Juknevičiaus g. 82, Marijampolėje, supaprastinto paprastojo remonto, statybos projektas				
	24904	PV	V.Čekauskaitė		<u>Brėžinio pavadinimas:</u>			Laida	
	A624	PDV	L. Masilionis		DANGŲ PLANAS, PROJEKTUOJAMOS ŽAIDIMŲ AIKŠTELĖS SPECIFIKACIJA NR. 8 M 1:200			0	
	0507	Kraštovaizdžio arch.	D. Lūse						
Kalbos trump. LT	Statytojas ir (arba) Užsakovas: Marijampolės "Žiburėlio" mokykla - daugiafunkcis centras				<u>Brėžinio žymuo:</u> FIX-24-01-SPP-SP.BR.26			Lapas	Lapų
								1	1



DANGŲ PLANAS, PROJEKTUOJAMOS ŽAIDIMŲ AIKŠTELĖS SPECIFIKACIJA NR. 9 M 1:250

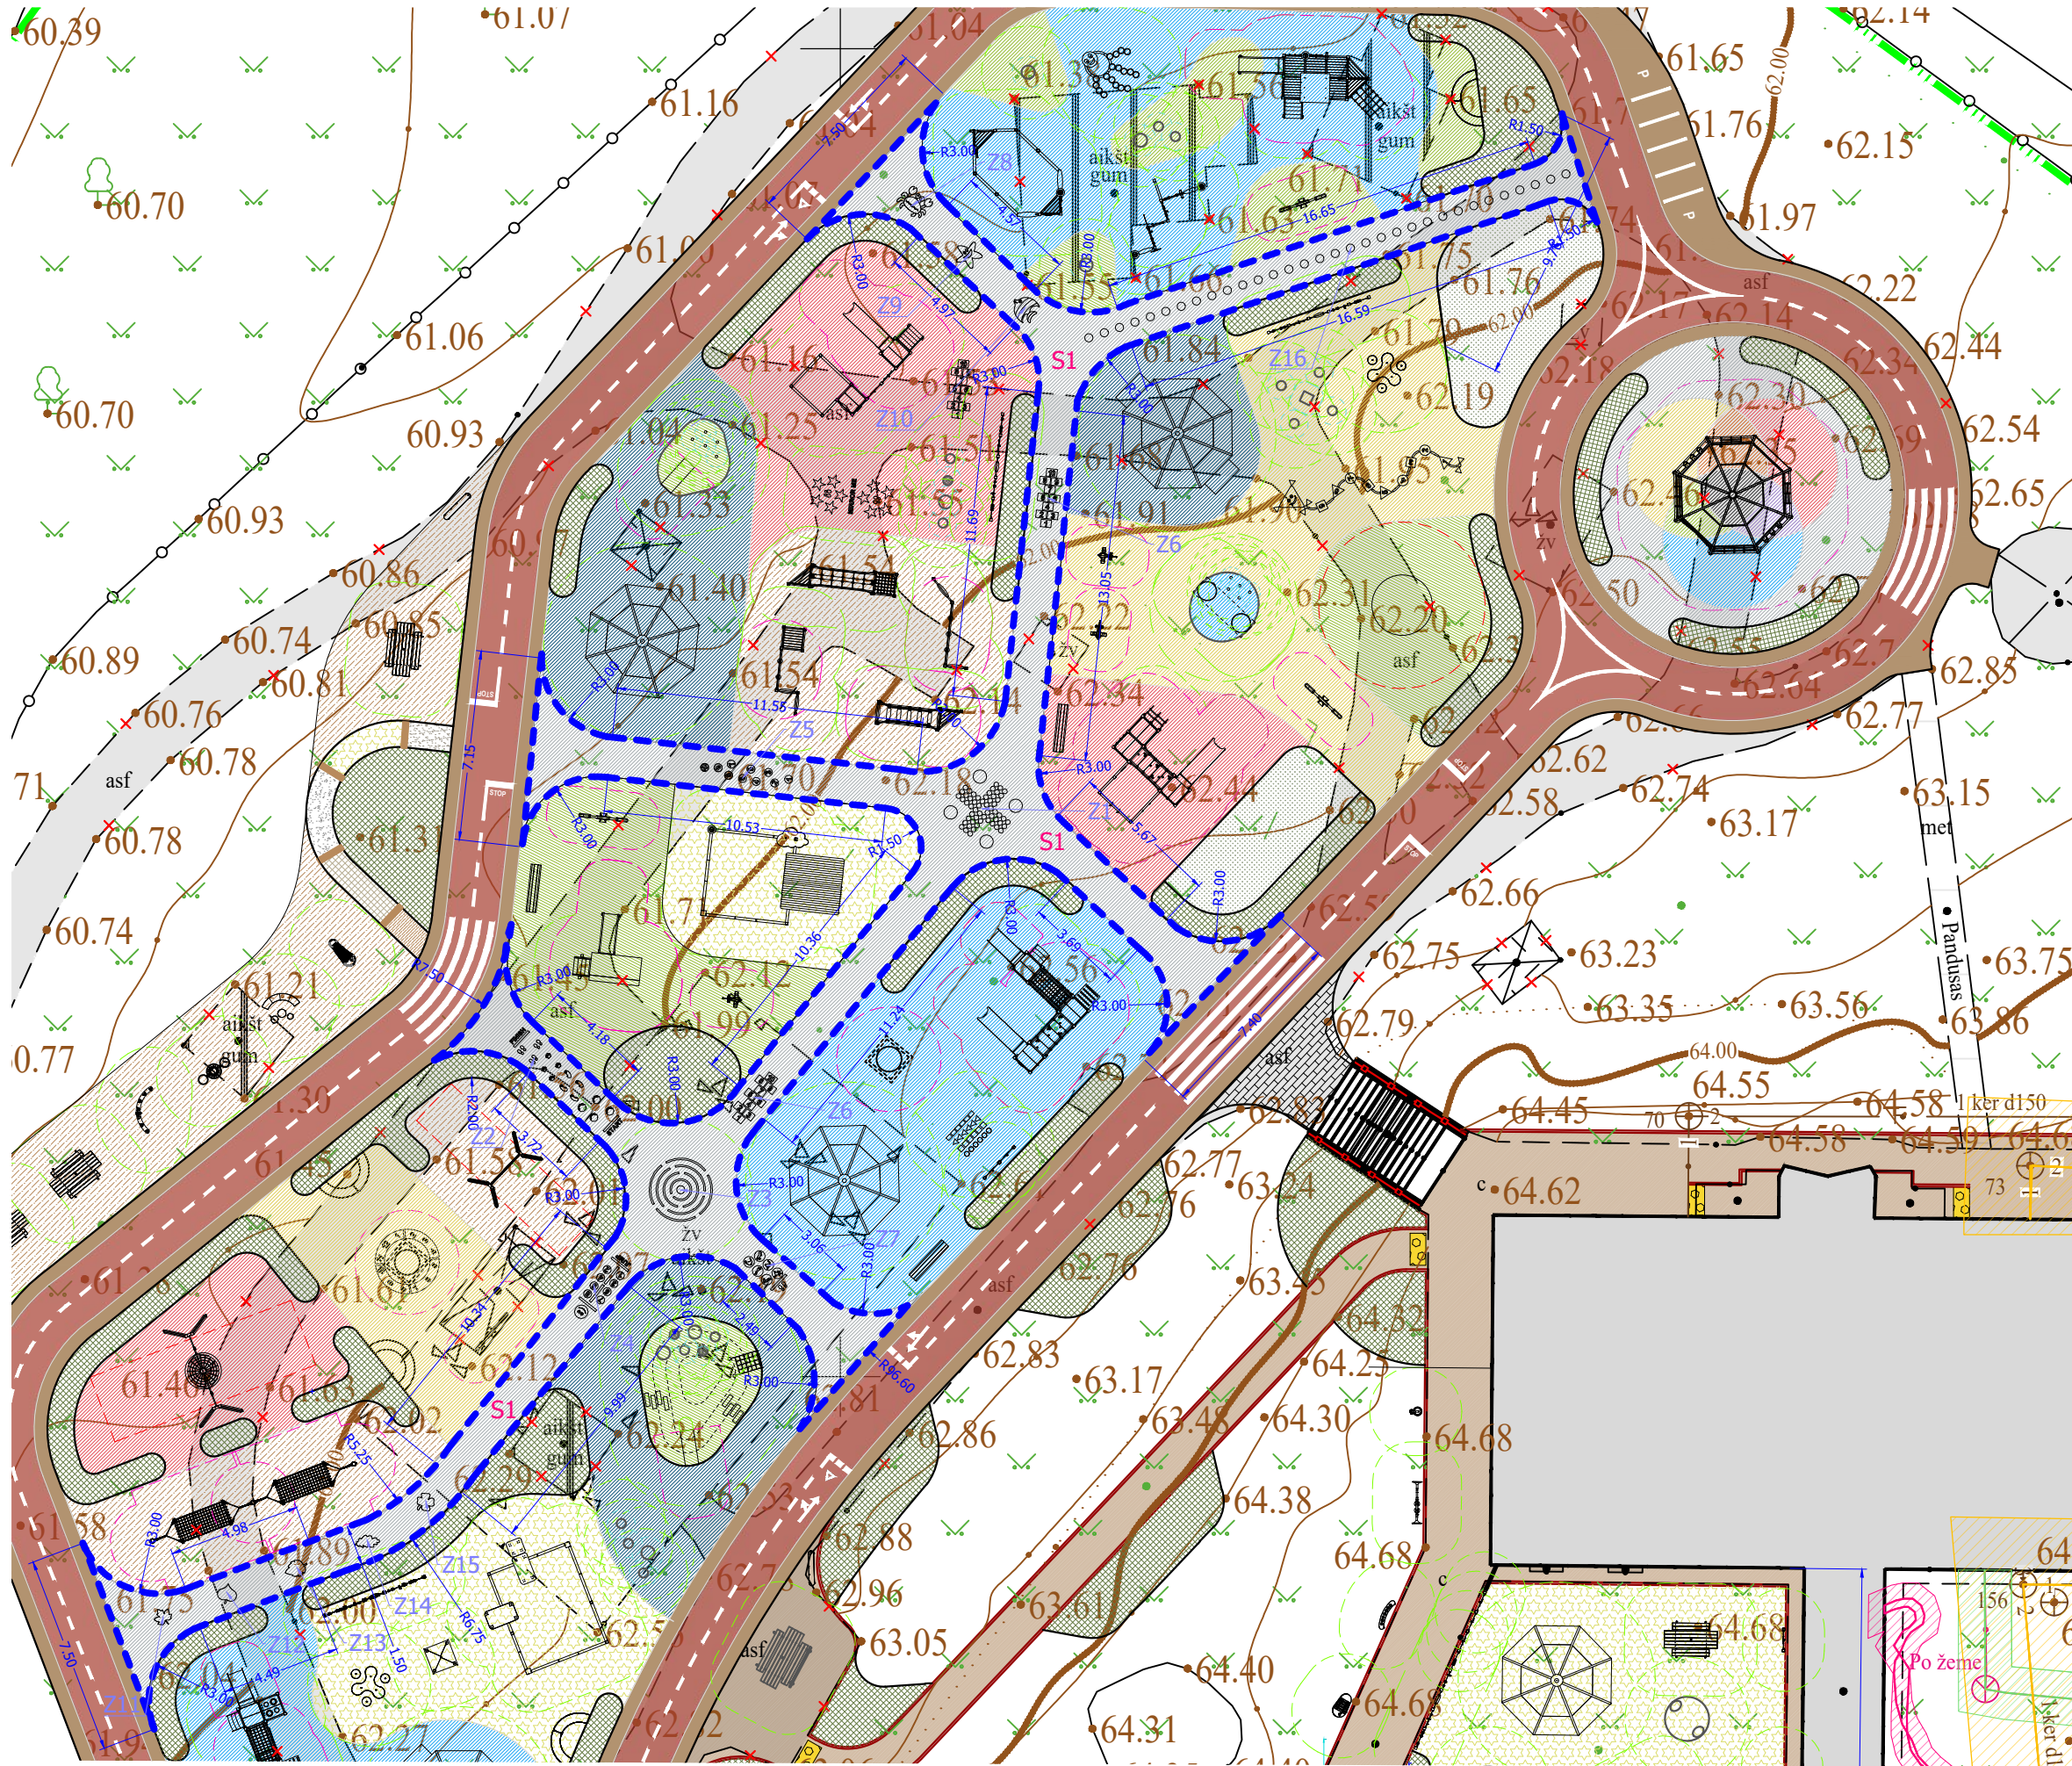


DANGŲ SPECIFIKACIJŲ LENTELĖ SU DANGOS PIEŠINIAIS			
Nr.	Žymėjimas plane	Nuotrauka	Elemento pavadinimas ir aprašymas
Z3			2D dangos piešinys Dydis: D=237mm Medžiaga ir spalva: žr. specifikaciją
Z4			2D dangos piešinys Dydis: 800x2822mm Medžiaga ir spalva: žr. specifikaciją
Z5			2D dangos piešinys Dydis: D=300mm Medžiaga ir spalva: žr. specifikaciją
Z6			2D dangos piešinys Dydis: 2200x850mm Medžiaga ir spalva: žr. specifikaciją
Z7			2D dangos piešinys Dydis: 1950x900mm Medžiaga ir spalva: žr. specifikaciją
Z8			2D dangos piešinys Dydis: 1150x1000mm Medžiaga ir spalva: žr. specifikaciją
Z9			2D dangos piešinys Dydis: 1000x950mm Medžiaga ir spalva: žr. specifikaciją
Z10			2D dangos piešinys Dydis: 800x750mm Medžiaga ir spalva: žr. specifikaciją
Z11			2D dangos piešinys Dydis: 650x690mm Medžiaga ir spalva: žr. specifikaciją
Z12			2D dangos piešinys Dydis: 710x860mm Medžiaga ir spalva: žr. specifikaciją
Z13			2D dangos piešinys Dydis: 620x970mm Medžiaga ir spalva: žr. specifikaciją
Z14			2D dangos piešinys Dydis: 450x930mm Medžiaga ir spalva: žr. specifikaciją
Z15			2D dangos piešinys Dydis: 630x670mm Medžiaga ir spalva: žr. specifikaciją
Z16			2D dangos piešinys Dydis: 300x9600mm Medžiaga ir spalva: žr. specifikaciją

DANGŲ SPECIFIKACIJŲ LENTELĖ SU DANGOS PIEŠINIAIS			
Nr.	Žymėjimas plane	Nuotrauka	Elemento pavadinimas ir aprašymas
Z1			2D dangos piešinys Dydis: 4000x4000mm Medžiaga ir spalva: žr. specifikaciją
Z2			2D dangos piešinys Dydis: 5200x900mm Medžiaga ir spalva: žr. specifikaciją

AMORTIZUOJANČIOS DANGOS SPECIFIKACIJA LENTELĖ			
Nr.	Žymėjimas plane	Nuotrauka	Elemento pavadinimas ir aprašymas
1.	S1		Liejamos gumos danga, Medžiaga: EPDM gumos granulės Spalva: RAL 7035 - 75%, RAL 1012 - 10%, RAL 6017 - 15%

- PASTABOS**
1. Statybos projektas buvo parengtas remiantis projektavimo užduotimis, techniniais reglamentais, statybos leidimo sąlygomis, inžinerinių tinklų topografiniu planu, geotechniniais tyrimais, taip pat laikantis Lietuvos statybos reglamentų ir kitų norminių aktų.
 2. Visi nukrypimai nuo statybos projekto sprendinių turi būti raštu suderinti su statybos projekto autoriumi arba autoriaus prižiūrėtoju.
 3. Koordinatų sistema LKS-94, mastelio koeficientas 0,9998.
 4. Lietuvos valstybinė aukščių sistema (LAS07).
 5. Visi matmenys pateikti metrais, jei nenurodyta kitaip.

FUNKCINIŲ ZONŲ SCHEMA - ŽAIDIMŲ AIKŠTELĖ NR.9

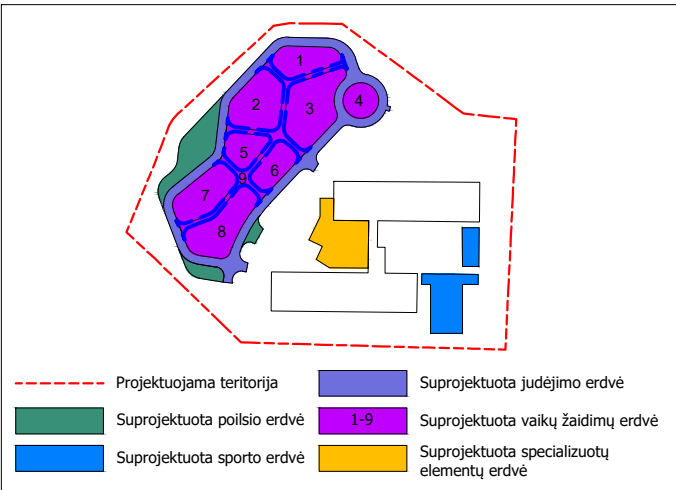


EKSPLIKACIJA	
	matmenys
	demonuojami elementai
	suprojektuotų mažosios architektūros elementų specifikacijų nr.
	suprojektuotų takų specifikacijų nr.
	projektuojama žaidimų aikštelės įranga
	žaidimų aikštelės elementai - 3D formos
	priverstinio judėjimo poveikio zona (saugos zona), reikalaujanti smūgio slopinimo
	poveikio zona (saugos zona), reikalaujanti smūgio slopinimo
	poveikio zona (saugos zona), nereikalaujanti smūgio slopinimo
	suprojektuoti kraštovaizdžio elementai - suoliukas
	suprojektuoti kraštovaizdžio elementai - pikniko stalas su suoliais
	suprojektuoti kraštovaizdžio elementai - šiukšlių dėžė
	suprojektuoti kraštovaizdžio elementai - suoliukas
	suprojektuota tvora
	suprojektuoti akmenys
	suprojektuota dangą skirianti riba
	dangos riba
	skiriamoji spalvų riba
	dangos piešiniai
	kneipo takas
	suprojektuota liejamos gumos danga (saugos danga)
	suprojektuota liejamos gumos danga
	suprojektuotas gumos mulčas (saugos danga)
	suprojektuota dirbtinės žolės danga (saugos danga)
	suprojektuotas betoninis takas - trinkelų danga
	suprojektuotas želdinys
	suprojektuota veja
	suprojektuoti lapuočiai medžiai
	suprojektuotas pėsčiųjų takas - trinkelų danga

0	2024-09	Statybos leidimui, konkursui, statybai
Laida	Data	Laidos statusas. Keitimų priežastis (jei taikoma)
Kval. patv.dok. Nr.	Projektuotojas: FIXMAN LT, UAB Įmonės kodas: 30466984 Juridinis adresas: Senasis Ukmergės k.4, Užubalių km., Avižienių sen., Vilniaus r. sav., LT-14302 +370 61007076 info@fixman.lt	Statinio projekto pavadinimas: Kitos paskirties inžinerinių statinių, R. Juknevičiaus g. 82, Marijampolėje, supaprastinto paprastojo remonto, statybos projektas
24904	PV	V.Čekauskaitė
A624	PDV	L. Masilionis
0507	Kraštovaizdžio arch.	D. Lūse
Kalbos trump. LT	Statytojas ir (arba) Užsakovas: Marijampolės "Žiburėlio" mokykla - daugiafunkcis centras	Brėžinio žymuo: FIX-24-01-SPP-SP.BR.27
		Lapas
		Lapų
		1
		1



DANGŲ PLANAS SUPROJEKTUOTA POILSIO ERDVĖ M 1:250

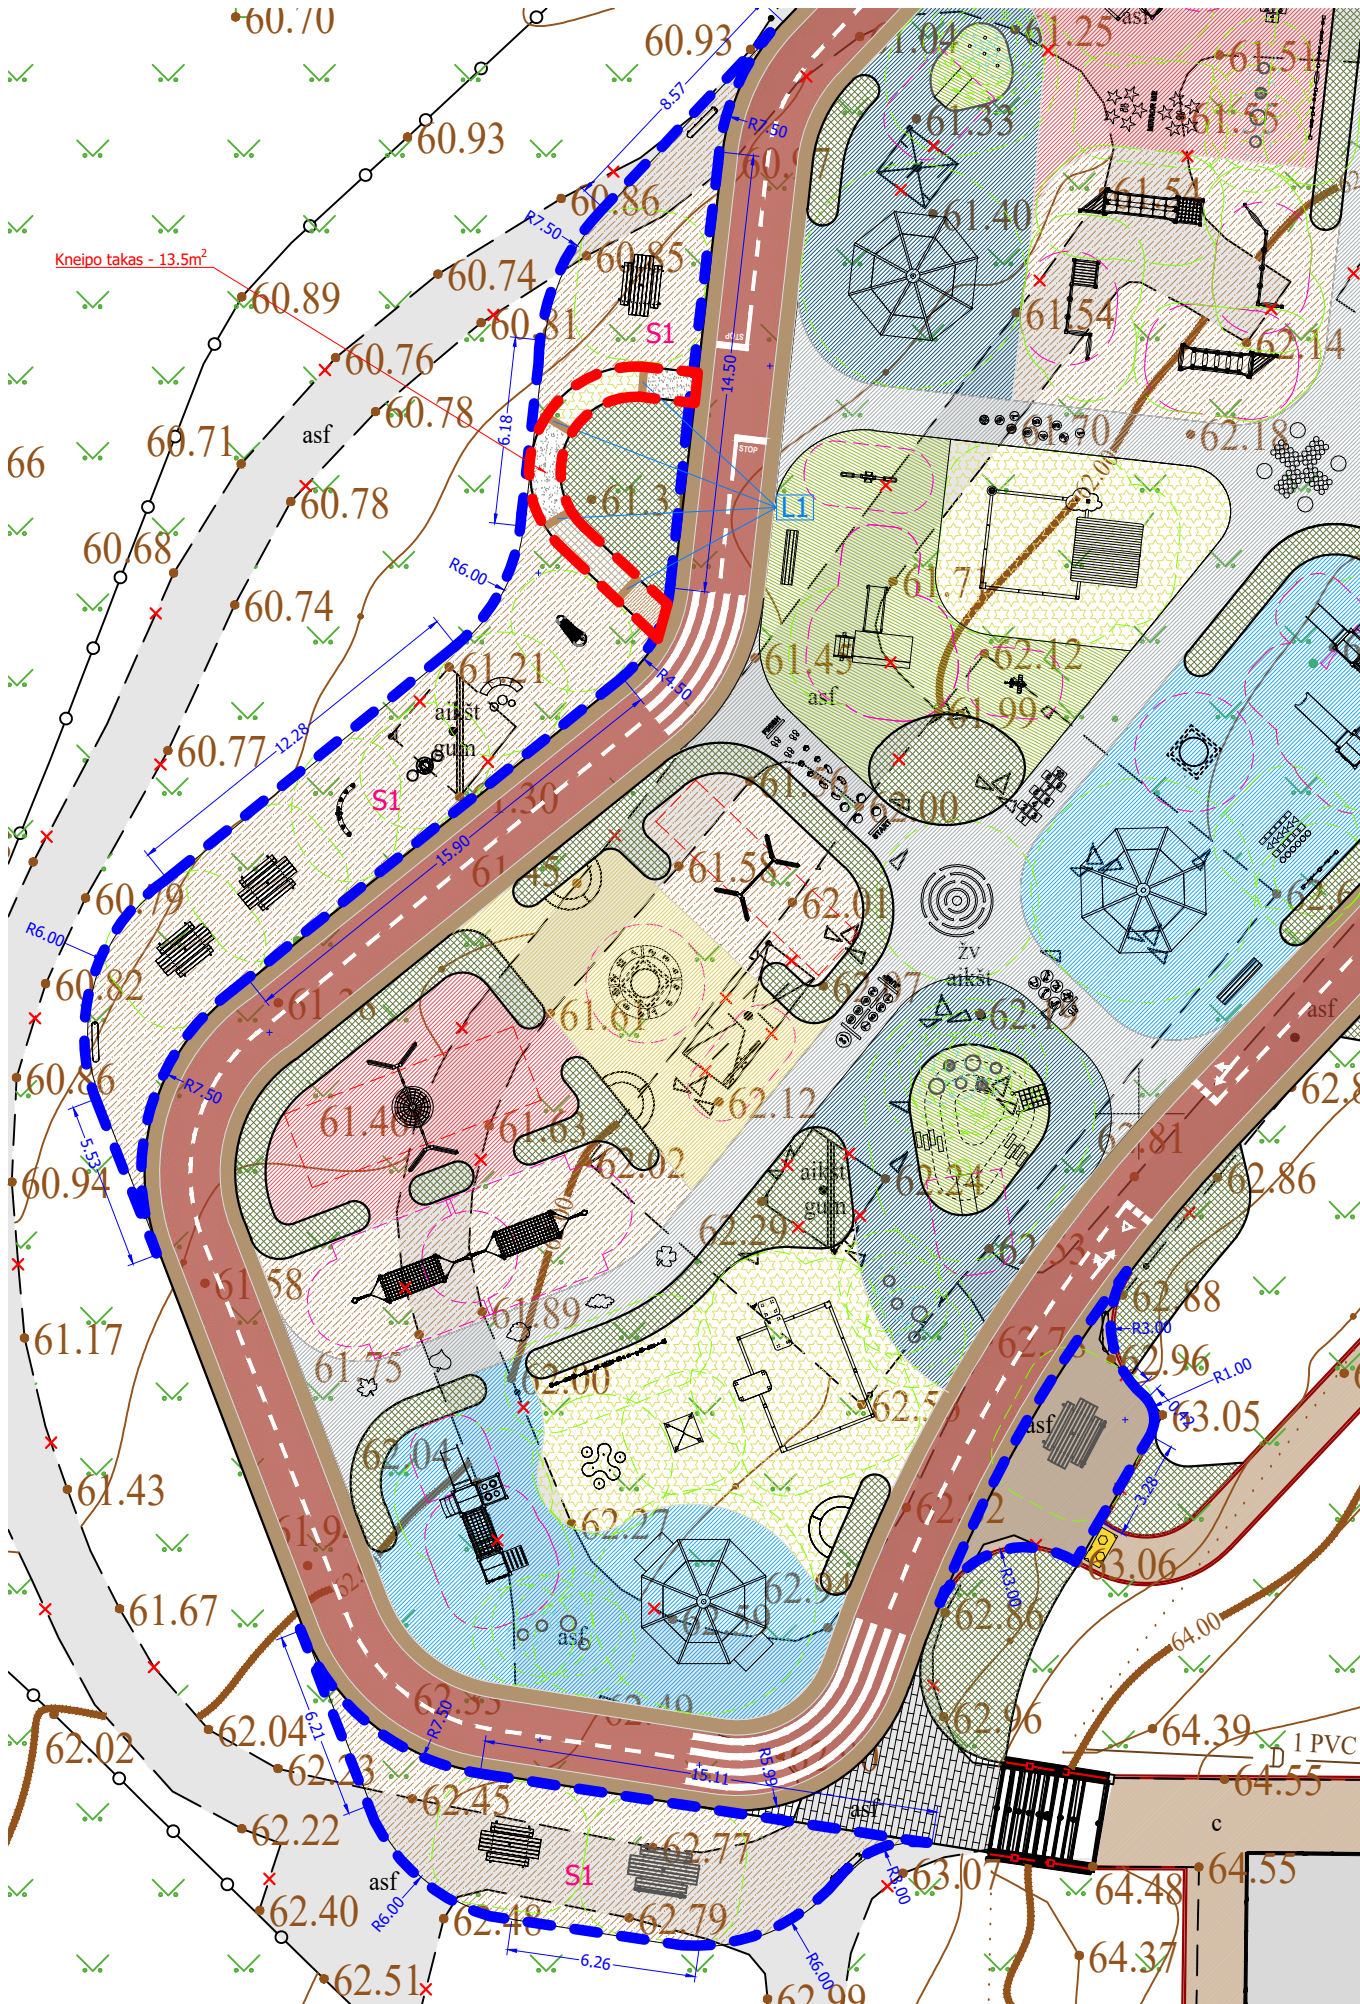


DANGŲ SPECIFIKACIJŲ LENTELĖ				
Nr.	Žymėjimas plane	Dalis	Aprašymas	Apimtis m²
1.	S1		- Gumos mulčas (pagal kritimo aukštį) - Neaustinė geotekstilė NW-9 arba analogas	209.4

MAŽOSIOS ARCHITEKTŪROS ELEMENTŲ SPECIFIKACIJŲ LENTELĖ				
Nr.	Žymėjimas plane	Nuotrauka	Elemento pavadinimas ir aprašymas	Kiekis
L1			Rąstas Dydis: 1000mm; D=200mm Medžiaga ir spalva: žr. specifikaciją	4

- PASTABOS**
- Statybos projektas buvo parengtas remiantis projektavimo užduotimis, techniniais reglamentais, statybos leidimo sąlygomis, inžinerinių tinklų topografiniu planu, geotechniniais tyrimais, taip pat laikantis Lietuvos statybos reglamentų ir kitų norminių aktų.
 - Visi nukrypimai nuo statybos projekto sprendinių turi būti raštu suderinti su statybos projekto autoriumi arba autoriaus prižiūrėtoju.
 - Koordinatų sistema LKS-94, mastelio koeficientas 0,9998.
 - Lietuvos valstybinė aukščių sistema (LAS07).
 - Visi matmenys pateikti metrais, jei nenurodyta kitaip.

FUNKCINIŲ ZONŲ SCHEMA - ŽAIDIMŲ AIKŠTELĖ SUPROJEKTUOTA POILSIO ERDVĖ

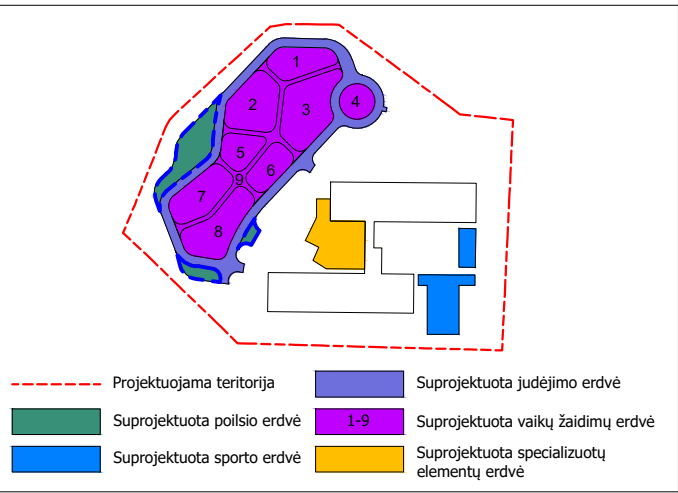


EKSPLIKACIJA	
	matmenys
	demontuojami elementai
	suprojektuotų mažosios architektūros elementų specifikacijų nr.
	suprojektuotų takų specifikacijų nr.
	projektuojama žaidimų aikštelės įranga
	žaidimų aikštelės elementai - 3D formos
	privertinio judėjimo poveikio zona (saugos zona), reikalaujanti smūgio slopinimo
	poveikio zona (saugos zona), reikalaujanti smūgio slopinimo
	poveikio zona (saugos zona), nereikalaujanti smūgio slopinimo
	suprojektuoti kraštovaizdžio elementai - suoliukas
	suprojektuoti kraštovaizdžio elementai - pikniko stalias su suolais
	suprojektuoti kraštovaizdžio elementai - šiukšlių dėžė
	suprojektuoti kraštovaizdžio elementai - suoliukas
	suprojektuota tvora
	suprojektuoti akmenys
	suprojektuota dangą skirianti riba
	dangos riba
	skiriamoji spalvų riba
	dangos piešiniai
	kneipo takas
	suprojektuota liejamos gumos danga (saugos danga)
	suprojektuota liejamos gumos danga
	suprojektuotas gumos mulčas (saugos danga)
	suprojektuota dirbtinės žolės danga (saugos danga)
	suprojektuotas betoninis takas - trinkelų danga
	suprojektuotas želdinys
	suprojektuota veja
	suprojektuoti lapuočiai medžiai
	suprojektuotas pėsčiųjų takas - trinkelų danga

0	2024-09	Statybos leidimui, konkursui, statybai						
Laida	Data	Laidos statusas. Keitimų priežastis (jei taikoma)						
Kval. patv.dok. Nr.	Projektuotojas: FIXMAN LT, UAB Įmonės kodas: 304466984 Juridinis adresas: Senasis Ukmergės k.4, Užubalių km., Avižienių sen., Vilniaus r. sav., LT-14302			 +370 61007076 info@fixman.lt	Statinio projekto pavadinimas: Kitos paskirties inžinerinių statinių, R. Juknevičiaus g. 82, Marijampolėje, supaprastinto paprastojo remonto, statybos projektas			
	24904	PV	V.Čekauskaitė		Brėžinio pavadinimas:			
	A624	PDV	L. Masilionis		Laida			
	0507	Kraštovaizdžio arch.	D. Lūse		0			
Kalbos trump. LT	Statytojas ir (arba) Užsakovas: Marijampolės "Žiburėlio" mokykla - daugiafunkcis centras				Brėžinio žymuo: FIX-24-01-SPP-SP.BR.28		Lapas	Lapų
							1	1




DANGŲ PLANAS SUPROJEKTUOTA SPECIALIZUOTŲ ELEMENTŲ ERDVĖ M 1:200

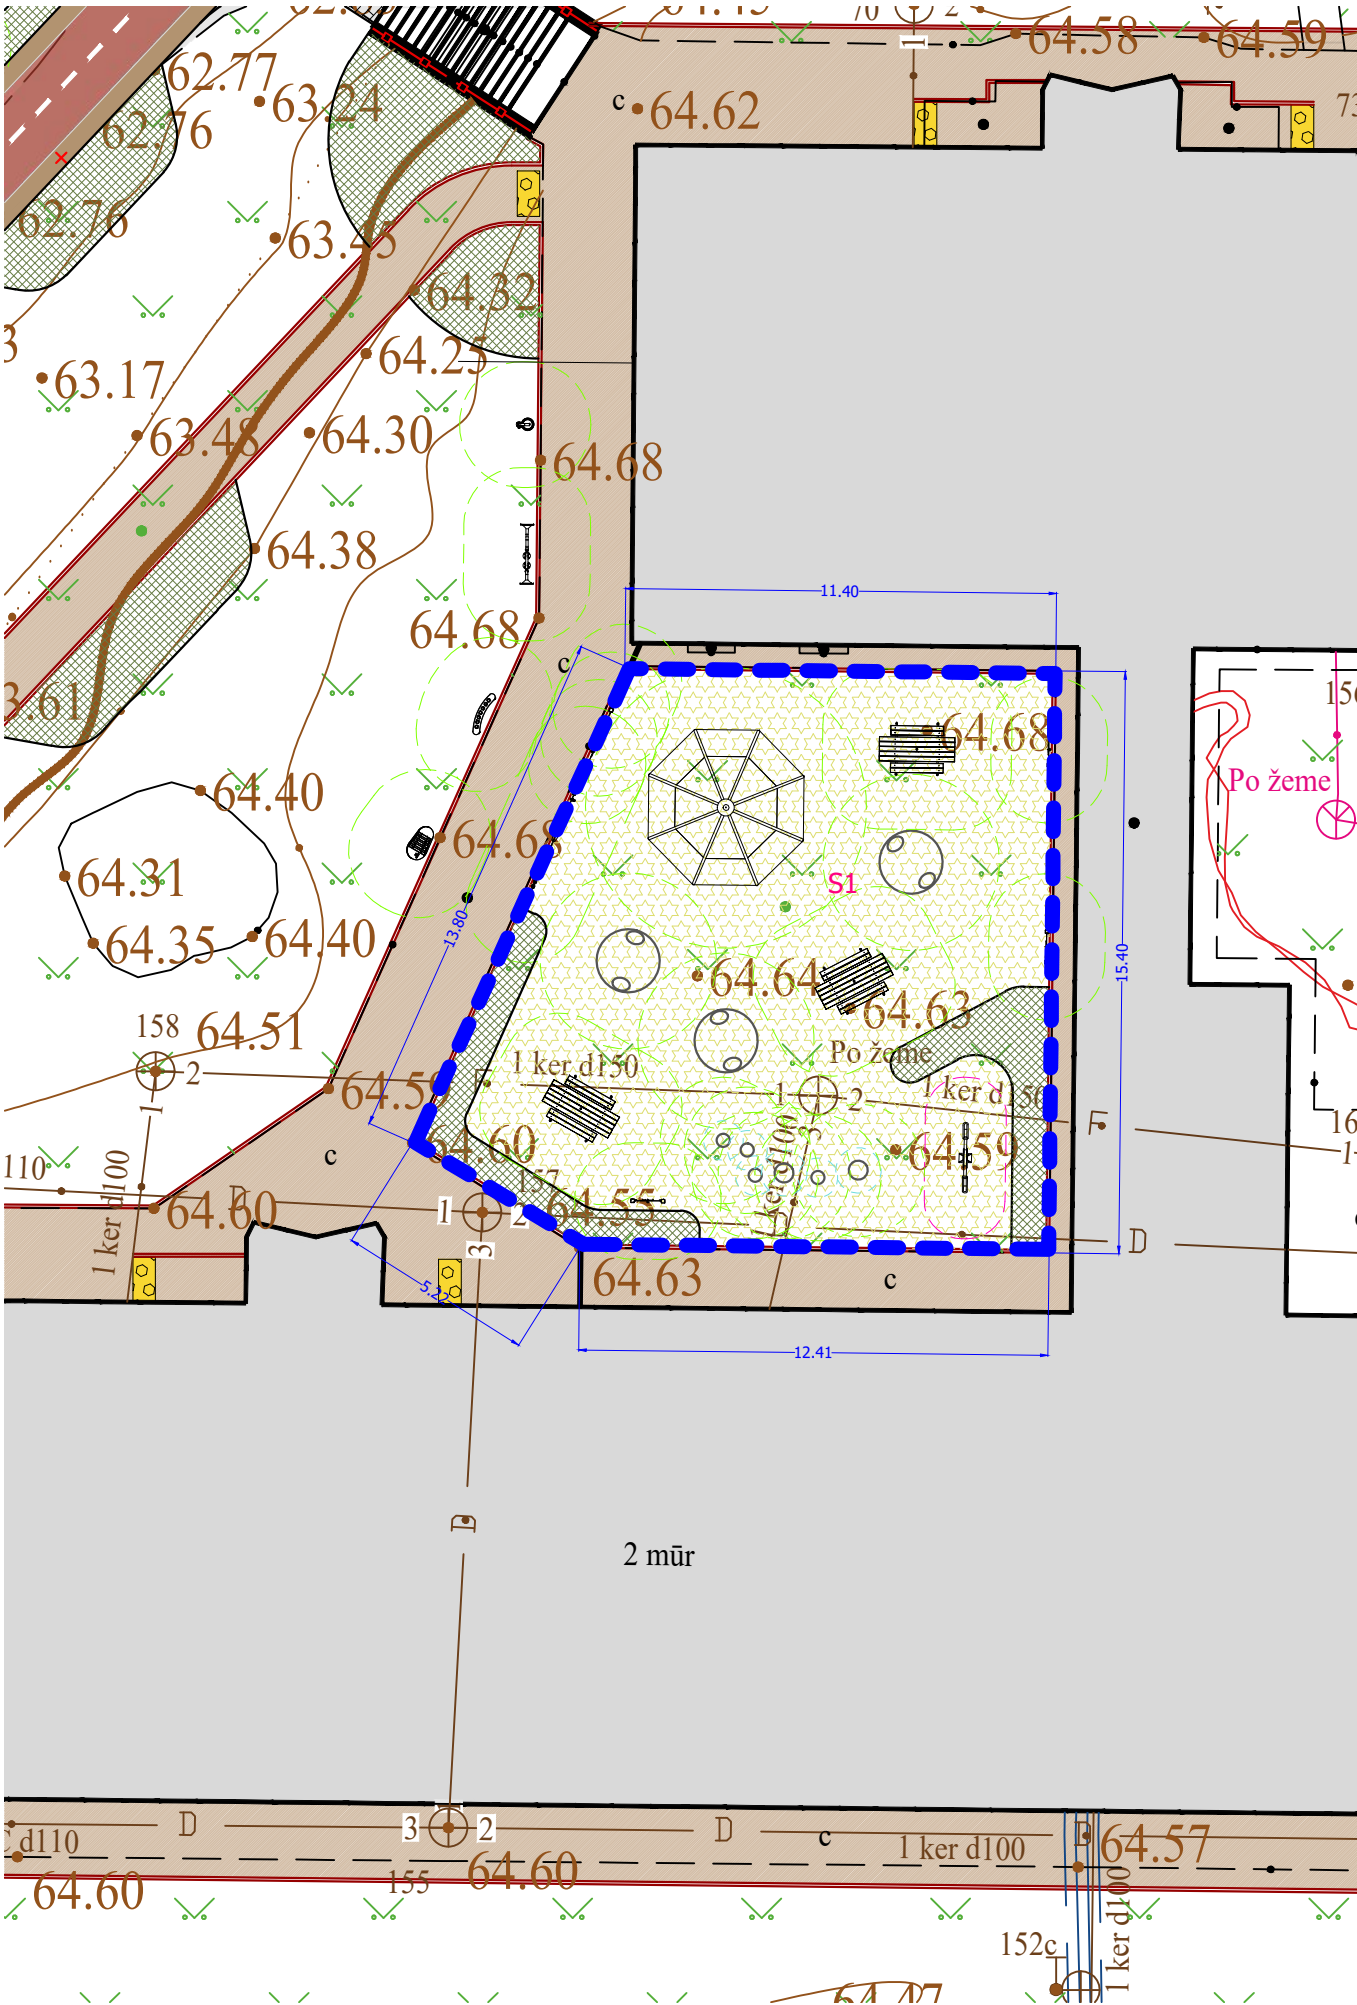

DANGŲ SPECIFIKACIJŲ LENTELĖ				
Nr.	Žymėjimas plane	Dalis	Aprašymas	Apimtis m²
1.	S1		- Dirbtinės žolės danga, 24mm - Išlyginamasis tarpinis smėlio sluoksnis 0/8, 3cm - Skaldos mišinys, frakcija 0/40, 15cm iki 21cm - Šalčiui atsparus sluoksnis, 20cm	191


- PASTABOS**
- Statybos projektas buvo parengtas remiantis projektavimo užduotimis, techniniais reglamentais, statybos leidimo sąlygomis, inžinerinių tinklų topografiniu planu, geotechniniais tyrimais, taip pat laikantis Lietuvos statybos reglamentų ir kitų norminių aktų.
 - Visi nukrypimai nuo statybos projekto sprendinių turi būti raštu suderinti su statybos projekto autoriumi arba autoriaus prižiūrėtoju.
 - Koordinatinių sistema LKS-94, mastelio koeficientas 0,9998.
 - Lietuvos valstybinė aukščių sistema (LAS07).
 - Visi matmenys pateikti metrais, jei nenurodyta kitaip.

FUNKCINIŲ ZONŲ SCHEMA - ŽAIDIMŲ AIKŠTELĖ SUPROJEKTUOTA SPECIALIZUOTŲ ELEMENTŲ ERDVĖ

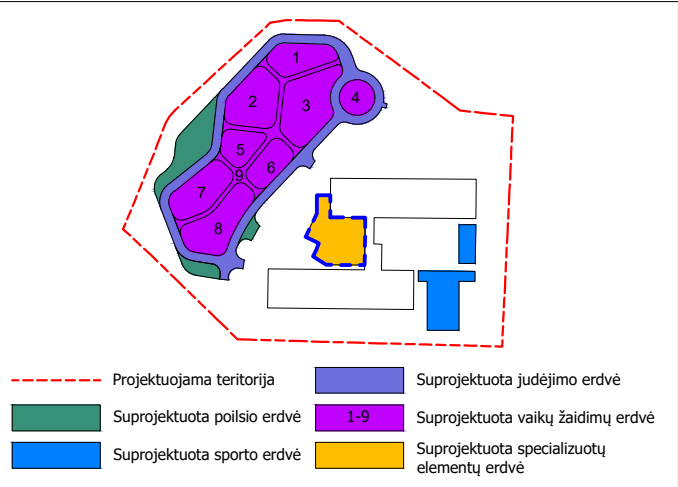

EKSPLIKACIJA	
5.00	matmenys
X X X	demontuojami elementai
Z1	suprojektuotų viršelio brėžinys specifikacijų nr.
S1	suprojektuotų takų specifikacijų nr.
	projektuojama žaidimų aikštelės įranga
	žaidimų aikštelės elementai - 3D formos
	priverstinio judėjimo poveikio zona (saugos zona), reikalaujanti smūgio slopinimo
	poveikio zona (saugos zona), reikalaujanti smūgio slopinimo
	poveikio zona (saugos zona), nereikalaujanti smūgio slopinimo
	suprojektuoti kraštovaizdžio elementai - suoliukas
	suprojektuoti kraštovaizdžio elementai - pikniko stalas su suolais
	suprojektuoti kraštovaizdžio elementai - šiukšlių dėžė
	suprojektuoti kraštovaizdžio elementai - suoliukas
	suprojektuota tvora
	suprojektuoti akmenys
	suprojektuota dangą skirianti riba
	dangos riba
	skiriamoji spalvų riba
	dangos piešiniai
	kneipo takas
	suprojektuota liejamos gumos dangą (saugos dangą)
	suprojektuota liejamos gumos dangą
	suprojektuotas gumos mulčas (saugos dangą)
	suprojektuota dirbtinės žolės dangą (saugos dangą)
	suprojektuotas betoninis takas - trinkelų dangą
	suprojektuotas želdinys
	suprojektuota veja
	suprojektuoti lapuočiai medžiai
	suprojektuotas pėsčiųjų takas - trinkelų dangą

0	2024-09	Statybos leidimui, konkursui, statybai						
Laida	Data	Laidos statusas. Keitimų priežastis (jei taikoma)						
Kval. patv.dok. Nr.	Projektuotojas: FIXMAN LT, UAB Įmonės kodas: 304466984 Juridinis adresas: Senasis Ukmergės k.4, Užubalių km., Avižienių sen., Vilniaus r. sav., LT-14302			 +370 61007076 info@fixman.lt	Statinio projekto pavadinimas: Kitos paskirties inžinerinių statinių, R. Juknevičiaus g. 82, Marijampolėje, supaprastinto paprastojo remonto, statybos projektas			
	24904	PV	V.Čekauskaitė		Brėžinio pavadinimas:		Laida	
	A624	PDV	L. Masilionis		DANGŲ PLANAS, SUPROJEKTUOTA SPECIALIZUOTŲ ELEMENTŲ ERDVĖ M 1:200		0	
	0507	Kraštovaizdžio arch.	D. Lūse					
Kalbos trump. LT	Statytojas ir (arba) Užsakovas: Marijampolės "Žiburėlio" mokykla - daugiafunkcis centras				Brėžinio žymuo: FIX-24-01-SPP-SP.BR.29		Lapas	Lapų
							1	1

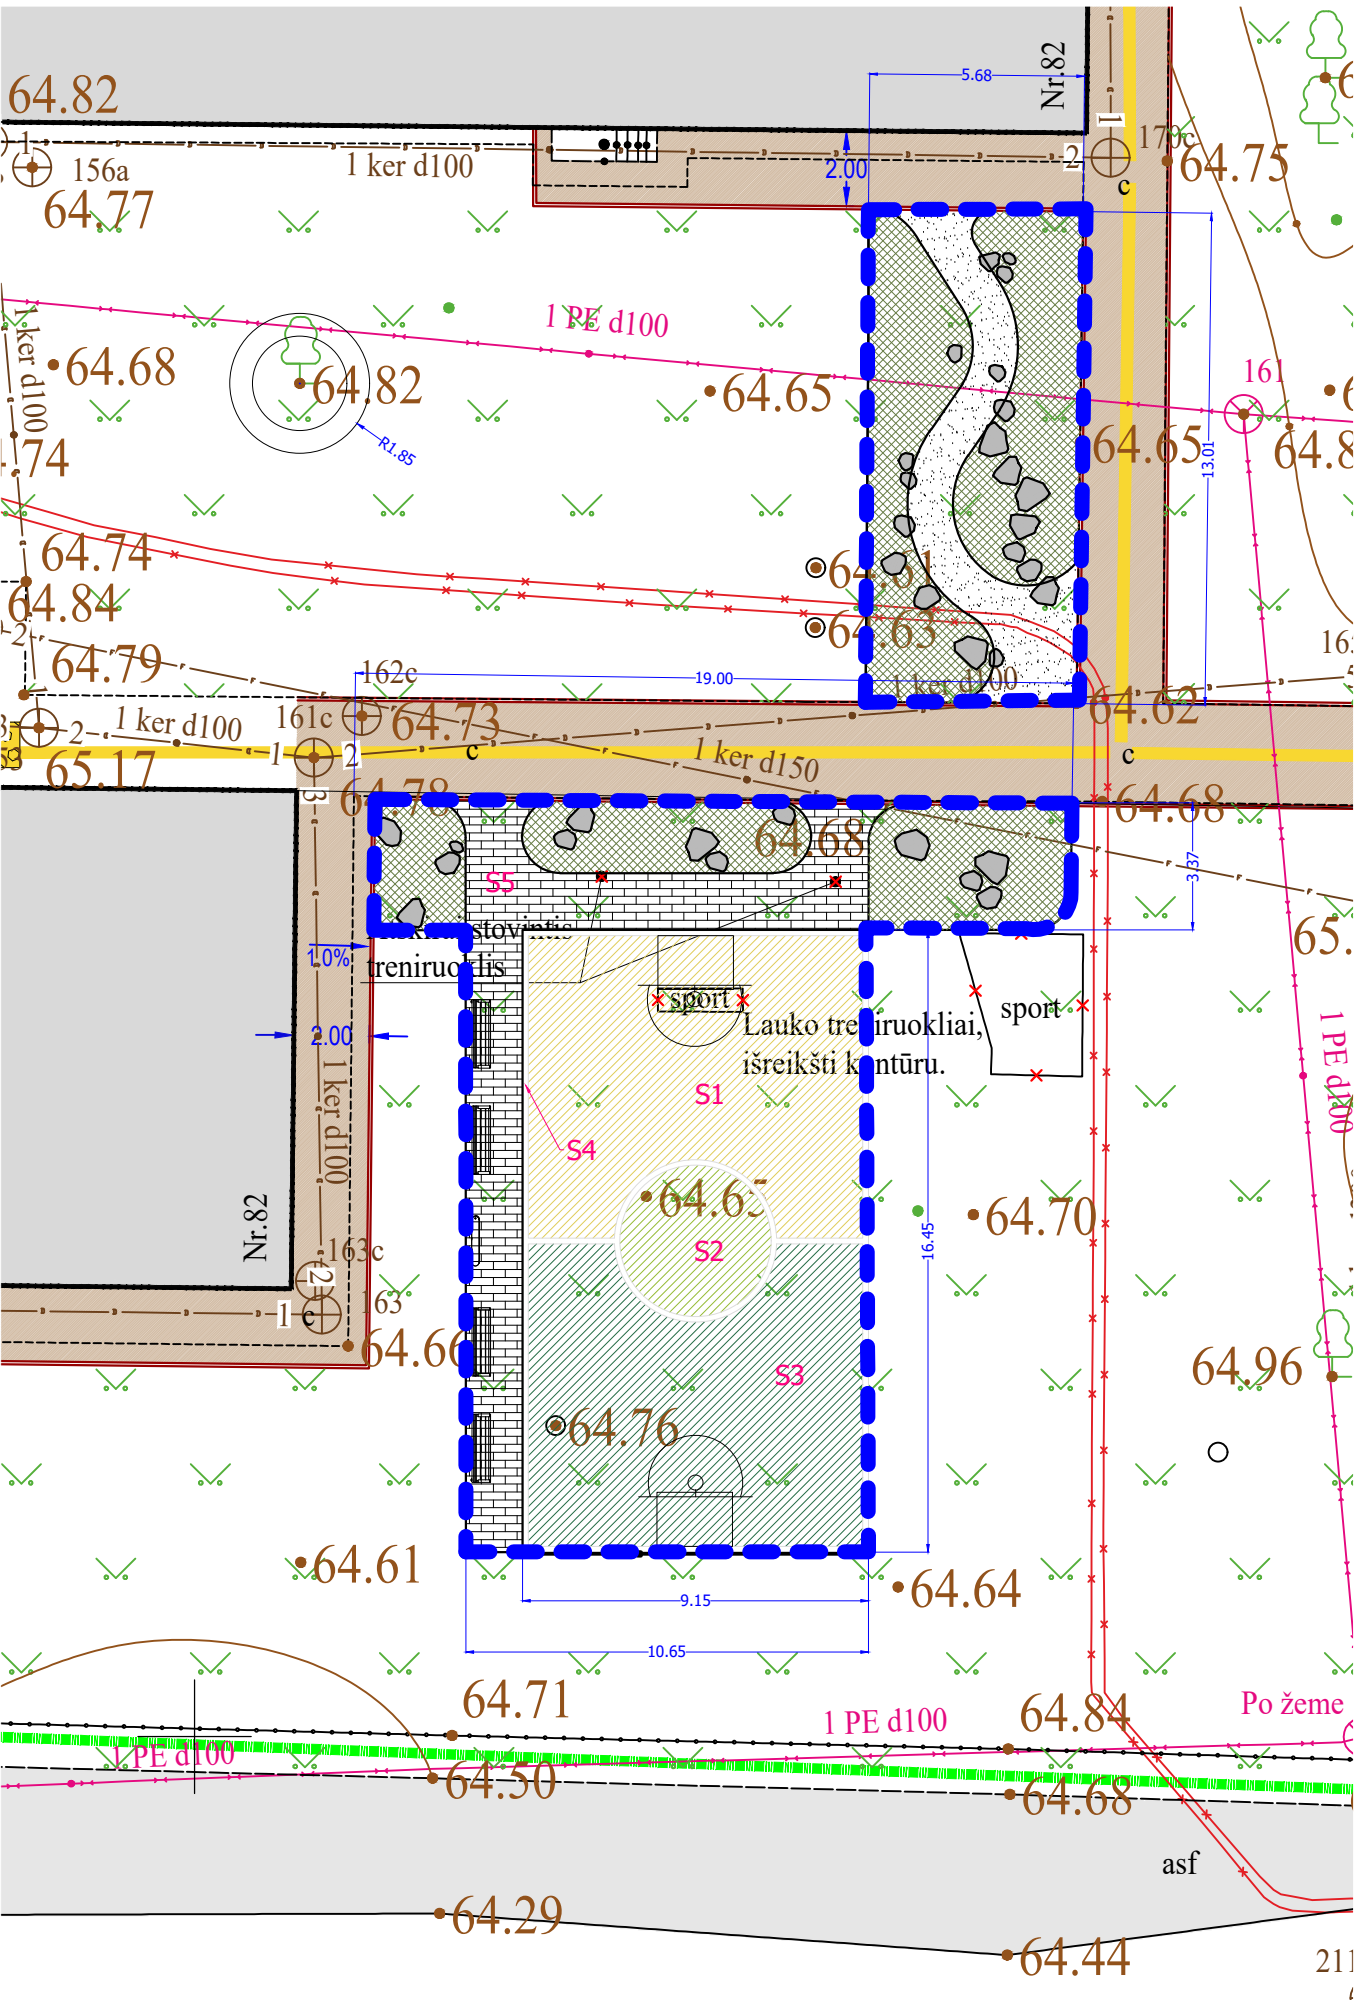


AMORTIZUOJANČIOS DANGOS SPECIFIKACIJA LENTELĖ				
Nr.	Žymėjimas plane	Nuotrauka	Elemento pavadinimas ir aprašymas	Apimtis m²
1.	S1		Liejamos gumos danga, Medžiaga: EPDM gumos granulės Spalva: RAL 6017 - 20%, RAL 1012 - 65%, RAL 3017 - 15%	63.9
2.	S2		Liejamos gumos danga, Medžiaga: EPDM gumos granulės Spalva: RAL 6017 - 70%, RAL 6025 - 10%, RAL 1012 - 20%	12.6
3.	S3		Liejamos gumos danga, Medžiaga: EPDM gumos granulės Spalva: RAL 6017 - 25%, RAL 6025 - 65%, RAL 1012 - 10%	63.9
1.	S4		Liejamos gumos danga, balta RAL 1013 Medžiaga: EPDM gumos granulės Spalva: RAL 1013	10.3

DANGŲ SPECIFIKACIJŲ LENTELĖ				
Nr.	Žymėjimas plane	Dalis	Aprašymas	Apimtis m²
1.	S5		- Betonas 160x160x80mm, 8cm - Išlyginamasis tarpinis smėlio sluoksnis, 4cm - Skaldos mišinys 0/45, 12cm - Šalčiui atsparus sluoksnis, 30cm - Geotekstilė	47.7

- PASTABOS**
1. Statybos projektas buvo parengtas remiantis projektavimo užduotimis, techniniais reglamentais, statybos leidimo sąlygomis, inžinerinių tinklų topografiniu planu, geotechniniais tyrimais, taip pat laikantis Lietuvos statybos reglamentų ir kitų norminių aktų.
 2. Visi nukrypimai nuo statybos projekto sprendinių turi būti raštu suderinti su statybos projekto autoriumi arba autoriaus prižiūrėtoju.
 3. Koordinacių sistema LKS-94, mastelio koeficientas 0,9998.
 4. Lietuvos valstybinė aukščių sistema (LAS07).
 5. Visi matmenys pateikti metrais, jei nenurodyta kitaip.

FUNKCINIŲ ZONŲ SCHEMA - ŽAIDIMŲ AIKŠTELĖ SUPROJEKTUOTA SPORTO ERDVĖ

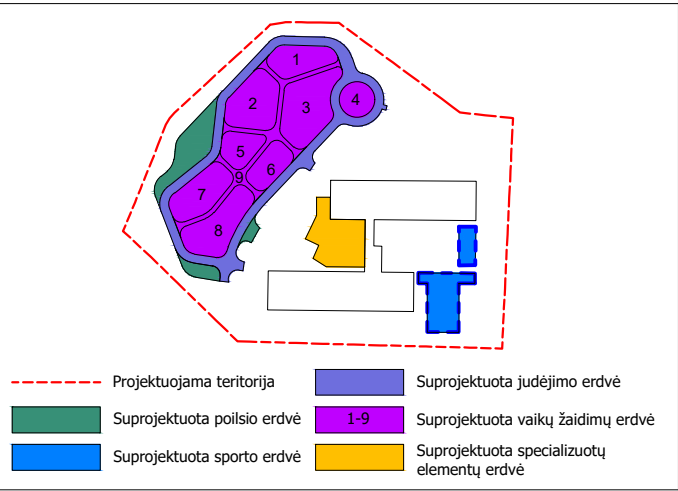

EKSPLIKACIJA	
	matmenys
	demontuojami elementai
	suprojektuotų viršelio brėžinys specifikacijų nr.
	suprojektuotų takų specifikacijų nr.
	projektuojama žaidimų aikštelės įranga
	žaidimų aikštelės elementai - 3D formos
	privertinio judėjimo poveikio zona (saugos zona), reikalaujanti smūgio slopinimo
	poveikio zona (saugos zona), reikalaujanti smūgio slopinimo
	poveikio zona (saugos zona), nereikalaujanti smūgio slopinimo
	suprojektuoti kraštovaizdžio elementai - suoliukas
	suprojektuoti kraštovaizdžio elementai - pikniko stalas su suolais
	suprojektuoti kraštovaizdžio elementai - šiukšlių dėžė
	suprojektuoti kraštovaizdžio elementai - suoliukas
	suprojektuota tvora
	suprojektuoti akmenys
	suprojektuota dangą skirianti riba
	dangos riba
	skiriamoji spalvų riba
	dangos piešiniai
	kneipo takas
	suprojektuota liejamos gumos danga (saugos danga)
	suprojektuota liejamos gumos danga
	suprojektuotas gumos mulčas (saugos danga)
	suprojektuota dirbtinės žolės danga (saugos danga)
	suprojektuotas betoninis takas - trinkelų danga
	suprojektuotas želdinys
	suprojektuota veja
	suprojektuoti lapuočiai medžiai
	suprojektuotas pėsčiųjų takas - trinkelų danga

0	2024-09	Statybos leidimui, konkursui, statybai						
Laida	Data	Laidos statusas. Keitimų priežastis (jei taikoma)						
Kval. patv.dok. Nr.	Projektuotojas: FIXMAN LT, UAB Įmonės kodas: 304466984 Juridinis adresas: Senasis Ukmergės k.4, Užubalių km., Avižienių sen., Vilniaus r. sav., LT-14302			 +370 61007076 info@fixman.lt	Statinio projekto pavadinimas: Kitos paskirties inžinerinių statinių, R. Juknevičiaus g. 82, Marijampolėje, supaprastinto paprastojo remonto, statybos projektas			
	24904	PV	V.Čekauskaitė		Brėžinio pavadinimas: DANGŲ PLANAS, SUPROJEKTUOTA SPORTO ERDVĖ M 1:200		Laida	
	A624	PDV	L. Masilionis				0	
	0507	Kraštovaizdžio arch.	D. Lūse					
Kalbos trump. LT	Statytojas ir (arba) Užsakovas: Marijampolės "Žiburėlio" mokykla - daugiafunkcis centras				Brėžinio žymuo: FIX-24-01-SPP-SP.BR.30		Lapas	Lapų
							1	1



DANGŲ PLANAS, SUPROJEKTUOTA JUDĖJIMO ERDVĖ M 1:500



DANGŲ SPECIFIKACIJŲ LENTELĖ				
Nr.	Žymėjimas plane	Dalis	Aprašymas	Apimtis m²
1.	S3		- Betonas 160x160x80mm, 8cm - Išlyginamasis tarpinis smėlio sluoksnis, 4cm - Skaldos mišinys 0/45, 12cm - Salčiui atsparus sluoksnis, 30cm - Geotekstilė	33.8


PASTABOS

- Statybos projektas buvo parengtas remiantis projektavimo užduotimis, techniniais reglamentais, statybos leidimo sąlygomis, inžinerinių tinklų topografiniu planu, geotechniniais tyrimais, taip pat laikantis Lietuvos statybos reglamentų ir kitų norminių aktų.
- Visi nukrypimai nuo statybos projekto sprendinių turi būti raštu suderinti su statybos projekto autoriumi arba autoriaus prižiūrėtoju.
- Koordinatų sistema LKS-94, mastelio koeficientas 0,9998.
- Lietuvos valstybinė aukščių sistema (LAS07).
- Visi matmenys pateikti metrais, jei nenurodyta kitaip.

DANGŲ SPECIFIKACIJŲ LENTELĖ SU DANGOS PIEŠINIAIS			
Nr.	Žymėjimas plane	Elemento pavadinimas ir aprašymas	Kiekis
Z1		Kelio žymėjimas "Punktyrinė linija" Dydis: 500x10mm Medžiaga ir spalva: žr. specifikaciją	168,7m
Z2		Kelio žymėjimas "Stop linija" Dydis: 800x20mm Medžiaga ir spalva: žr. specifikaciją	4
Z3		Kelio žymėjimas "Pėsčiųjų perėja" Dydis: 25140x3400mm Medžiaga ir spalva: žr. specifikaciją	2514m
Z4		Kelio žymėjimas "Leidžiama važiavimo kryptis" Dydis: 5570x2080mm Medžiaga ir spalva: žr. specifikaciją	2
Z5		Kelio žymėjimas "Leidžiama važiavimo kryptis 2" Dydis: 1710x1050mm Medžiaga ir spalva: žr. specifikaciją	2
Z6		Kelio žymėjimas "Parkavimo vietos žymėjimas" Dydis: 800x500mm Medžiaga ir spalva: žr. specifikaciją	2
Z7		Kelio žymėjimas "Linija 2" Dydis: 1550x200mm Medžiaga ir spalva: žr. specifikaciją	5
Z8		Kelio žymėjimas "Linija 2" Dydis: 5560x5560mm Medžiaga ir spalva: žr. specifikaciją	2

AMORTIZUOJANČIOS DANGOS SPECIFIKACIJA LENTELĖ				
Nr.	Žymėjimas plane	Nuotrauka	Elemento pavadinimas ir aprašymas	Apimtis m ²
1.	S1 		Liejamos gumos danga, Medžiaga: EPDM gumos granulės Spalva: RAL 3016 - 70%, RAL 1001 - 20%, RAL 1012 - 10%	491.4
2.	S2 		Liejamos gumos danga, Medžiaga: EPDM gumos granulės Spalva: RAL 3016 - 15%, RAL 1001 - 75%, RAL 1012 - 10%	257.2

FUNKCINIŲ ZONŲ SCHEMA




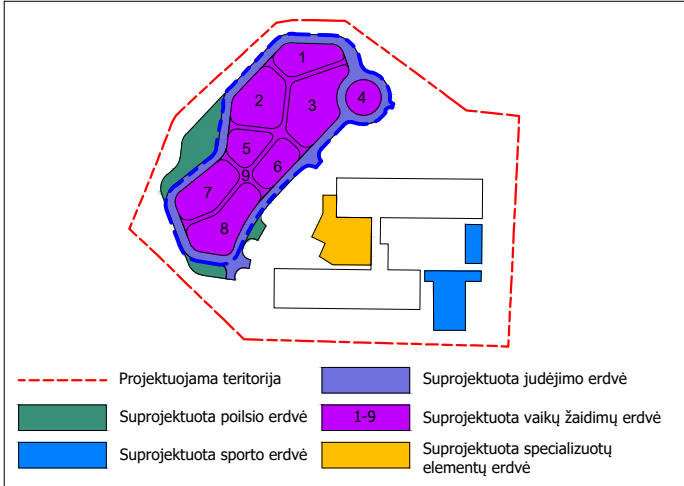


EKSPLIKACIJA

5.00	matmenys
Z1	suprojektuotų viršelio brėžinys specifikacijų nr.
S1	suprojektuotų takų specifikacijų nr.
X X X	demontuojami elementai
	projektuojama žaidimų aikštelės įranga
	žaidimų aikštelės elementai - 3D formos
	priverstinio judėjimo poveikio zona (saugos zona), reikalaujanti smūgio slopinimo
	poveikio zona (saugos zona), reikalaujanti smūgio slopinimo
	poveikio zona (saugos zona), nereikalaujanti smūgio slopinimo
	suprojektuoti kraštovaizdžio elementai - suoliukas
	suprojektuoti kraštovaizdžio elementai - pikniko stalias su suolais
	suprojektuoti kraštovaizdžio elementai - dviračių stovas
	suprojektuoti kraštovaizdžio elementai - suolas
	suprojektuoti kraštovaizdžio elementai - šiukšlių dėžė
	suprojektuoti kraštovaizdžio elementai - suoliukas
	suprojektuota tvora
	suprojektuoti akmenys
	suprojektuota dangą skirianti riba
	dangos riba
	dangos piešiniai
	kneipo takas
	suprojektuotas gumos mulčas (saugos danga)
	suprojektuota dirbtinė žolės danga (saugos danga)
	suprojektuotas betoninis takas - trinkelų danga
	suprojektuotas želdinys
	suprojektuota veja
	suprojektuoti lapuočiai medžiai
	suprojektuotas pėsčiųjų takas - trinkelų danga


0	2024-09	Statybos leidimui, konkursui, statybai		
Laida	Data	Laidos statusas. Keitimų priežastis (jei taikoma)		
Kval. patv.dok. Nr.	Projektuotojas: FIXMAN LT, UAB Įmonės kodas: 304466984 Juridinis adresas: Senasis Ukmergės k.4, Užubalių km., Avižienių sen., Vilniaus r. sav., LT-14302 +370 61007076 info@fixman.lt		Statinio projekto pavadinimas: Kitos paskirties inžinerinių statinių, R. Juknevičiaus g. 82, Marijampolėje, supaprastinto paprastojo remonto, statybos projektas	
24904	PV	V.Čekauskaitė	Brėžinio pavadinimas:	Laida
A624	PDV	L. Masilionis	DANGŲ PLANAS, SUPROJEKTUOTA JUDĖJIMO ERDVĖ M 1:500	0
0507	Kraštovaizdžio arch.	D. Lūse		
Kalbos trump. LT	Statytojas ir (arba) Užsakovas: Marijampolės "Žiburėlio" mokykla - daugiaviečių centras		Brėžinio žymuo: FIX-24-01-SPP-SP.BR.31	Lapas 1
				Lapų 1

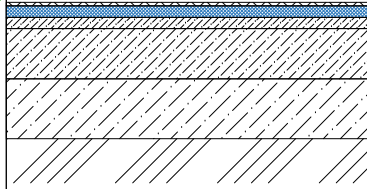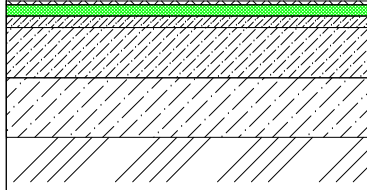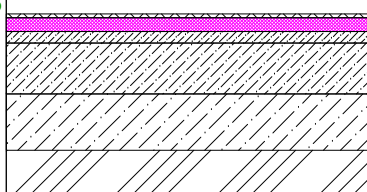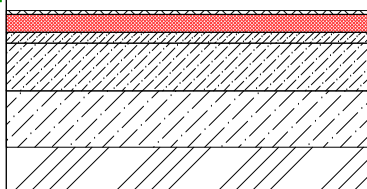

DANGŲ SPECIFIKACIJŲ LENTELĖ				
Nr.	Žymėjim. plane	Pjūvis	Aprašymas	Kiekis, m²
1.	HIC1 		- Vandeniui pralaidi liejamos gumos danga, 30 mm: 20 mm SBR + 10 mm EPDM - Išlyginamasis atsijų sluoksnis, frakcija 0/8, 3cm - Skaldos mišinys 0/40, 15cm - Šalčiui atsparus sluoksnis, 20cm	927.4
2.	HIC2 		- Vandeniui pralaidi liejamos gumos danga, 40 mm: 30 mm SBR + 10 mm EPDM - Išlyginamasis atsijų sluoksnis, frakcija 0/8, 3cm - Skaldos mišinys 0/40, 15cm - Šalčiui atsparus sluoksnis, 20cm	1366.8
3.	HIC3 		- Vandeniui pralaidi liejamos gumos danga, 60 mm: 50 mm SBR + 10 mm EPDM - Išlyginamasis atsijų sluoksnis, frakcija 0/8, 3cm - Skaldos mišinys 0/40, 15cm - Šalčiui atsparus sluoksnis, 20cm	25.7
4.	HIC4 		- Vandeniui pralaidi liejamos gumos danga, 120 mm: 110 mm SBR + 10 mm EPDM - Išlyginamasis atsijų sluoksnis, frakcija 0/8, 3cm - Skaldos mišinys 0/40, 15cm - Šalčiui atsparus sluoksnis, 20cm	61.3


- PASTABOS**
- Statybos projektas buvo parengtas remiantis projektavimo užduotimis, techniniais reglamentais, statybos leidimo sąlygomis, inžinerinių tinklų topografiniu planu, geotechniniais tyrimais, taip pat laikantis Lietuvos statybos reglamentų ir kitų norminių aktų.
 - Visi nukrypimai nuo statybos projekto sprendinių turi būti raštu suderinti su statybos projekto autoriaumi arba autoriaus prižiūrėtoju.
 - Koordinatų sistema LKS-94, mastelio koeficientas 0,9998.
 - Lietuvos valstybinė aukščių sistema (LAS07).
 - Visi matmenys pateikti metrais, jei nenurodyta kitaip.

FUNKCINIŲ ZONŲ SCHEMA

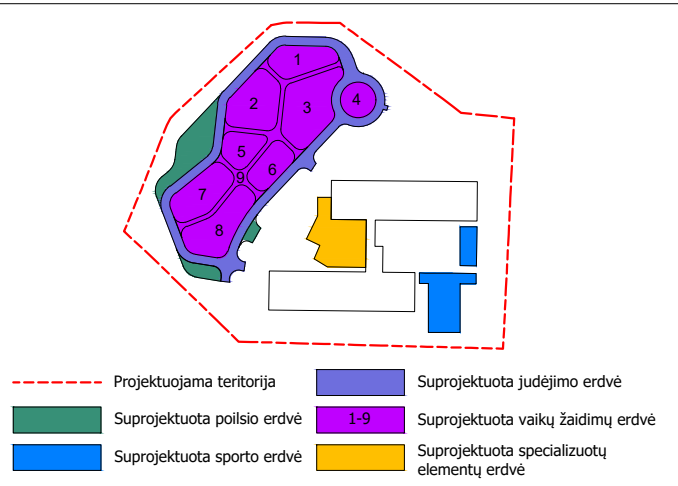

EKSPLIKACIJA	
	matmenys
	suprojektuotų viršelio brėžinys specifikacijų nr.
	suprojektuotų takų specifikacijų nr.
	demontuojami elementai
	projektuojama žaidimų aikštelės įranga
	žaidimų aikštelės elementai - 3D formos
	privertinio judėjimo poveikio zona (saugos zona), reikalaujanti smūgio slopinimo
	poveikio zona (saugos zona), reikalaujanti smūgio slopinimo
	poveikio zona (saugos zona), nereikalaujanti smūgio slopinimo
	suprojektuoti kraštovaizdžio elementai - suoliukas
	suprojektuoti kraštovaizdžio elementai - pikniko stalias su suolais
	suprojektuoti kraštovaizdžio elementai - dviračių stovas
	suprojektuoti kraštovaizdžio elementai - suolas
	suprojektuoti kraštovaizdžio elementai - šiukšlių dėžė
	suprojektuoti kraštovaizdžio elementai - suoliukas
	suprojektuota tvora
	suprojektuoti akmenys
	suprojektuota dangą skirianti riba
	dangos riba
	dangos piešiniai
	kneipo takas
	suprojektuotas gumos mulčas (saugos danga)
	suprojektuota dirbtinės žolės danga (saugos danga)
	suprojektuotas betoninis takas - trinkelų danga
	suprojektuotas želdinys
	suprojektuota veja
	suprojektuoti lapuočiai medžiai
	suprojektuotas pėsčiųjų takas - trinkelų danga

0	2024-09	Statybos leidimui, konkursui, statybai		
Laida	Data	Laidos statusas. Keitimų priežastis (jei taikoma)		
Kval. patv.dok. Nr.	Projektuotojas: FIXMAN LT, UAB Įmonės kodas: 304466984 Juridinis adresas: Senasis Ukmergės k.4, Užubalių km., Avižienių sen., Vilniaus r. sav., LT-14302 +370 61007076 info@fixman.lt	Statinio projekto pavadinimas: Kitos paskirties inžinerinių statinių, R. Juknevičiaus g. 82, Marijampolėje, supaprastinto paprastojo remonto, statybos projektas		
24904	PV	V.Čekauskaitė	Brėžinio pavadinimas:	Laida
A624	PDV	L. Masilionis	AMORTIZUOJANČIOS DANGOS PLANAS, SPECIFIKACIJA M 1:500	0
0507	Kraštovaizdžio arch.	D. Lūse		
Kalbos trump. LT	Statytojas ir (arba) Užsakovas:	Brėžinio žymuo:		Lapas
	Marijampolės "Žiburėlio" mokykla - daugiafunkcis centras	FIX-24-01-SPP-SP.BR.32		Lapų
				1
				1

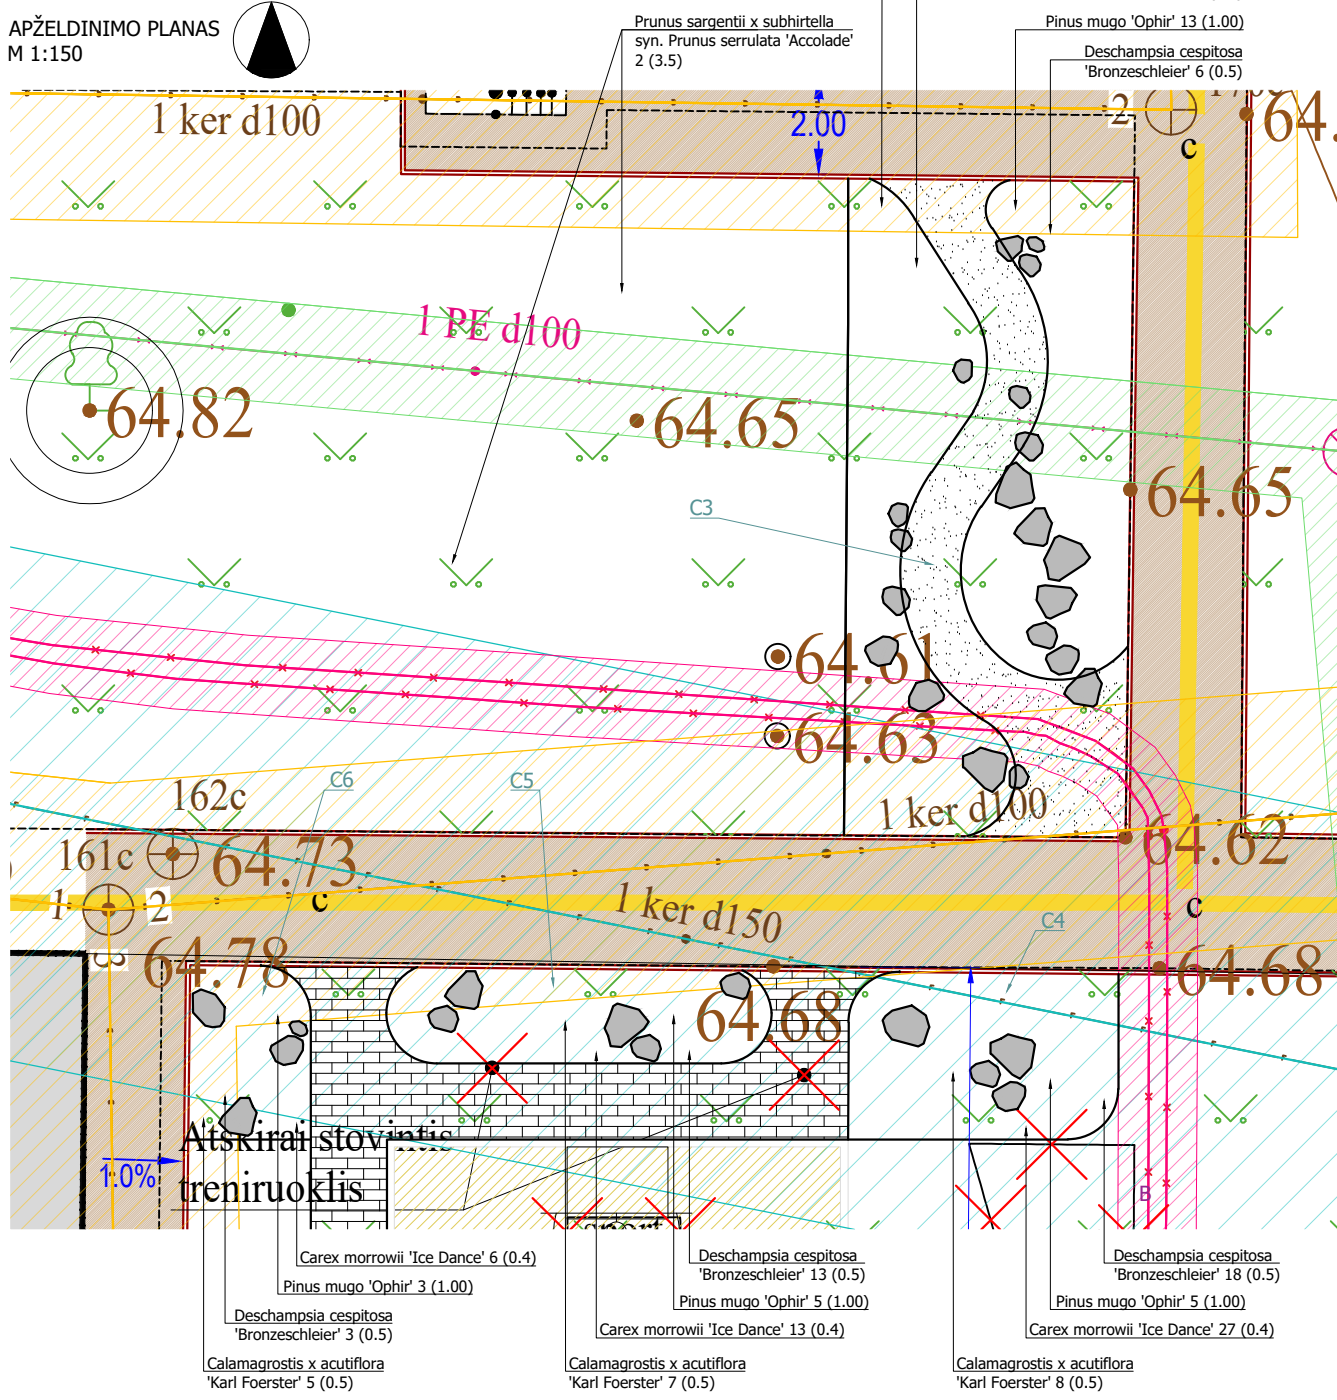

GĖLYNO PLANAS
M 1:100

PASTABOS

1. Statybos projektus buvo parengęs remiantis projektavimo, techninės reikalavimų, statybos leidimo sąlygomis, inžinerinių tinklų topografija plan, geodezinėmis tyrimais, tapę patikslinti Lietuvos statybos reglamentu ir kitu norminiu aktu.
2. Vsių nukrypimų nuo statybos projekto sprendinių turi būti rūdinti suderinti su statybos projekto autoriumi arba autoriais prižiūrėtoju.
3. Koordinuoti sistema LKS-94, mastelio koeficientas 0,998.
4. Lietuvos valstybinė aukščių sistema (LAS'07).
5. Vsi matavimai pateikti metrais, jei nurodyta kitaip.
6. Išskaito ir projekto autorius sutarus, siūlomas apginti ir versles gaminti analogiškas variantais. Pakaitiniai apgauti turi būti panaudoti duomenis, spalvos, formos ir siūlomas apgauti būdai modifikuoti ar tapti lygiu.
7. Šame projekte siūloma būti turi būti prižiūrimi ir reguliariai bandomi, kasmet prižiūrimi ir formuojami.
8. Dekoratyviniam mūšaliniam naudokite išvalytą plautis žievės medžių (10-30cm). Klaidinti ir projekto autorius, jis gali būti pakeistas panašiais medžiais. Derinimas žemės turi būti nemažiau nei 350 mm gylis. Gelymas reikia kasmetinės priežiūros, dirvos ar mulčo atnaujinimo, palydimo, tręšimo.


0	2024-09	Statybos leidimų, konkursų, statybai		
Laida	Data	Laidos statusas. Keitimų priežastis (jei taikoma)		
Kval. patv.dok. Nr.	Projektuotojas: FIXMAN LT, UAB Įmonės kodas: 304466084 Fiziniai adresai: Senasis Šverkis g.4, Užuobulio km., Aukštųjų sen., Vilnius sr. LT-124302 +370 61007076 info@fixman.lt	Statinio projekto pavadinimas: Kitiops paskirties inžinerinių statinių, R. Juknevičiaus g. 82, Marijampolės, supaprastinto paprastojo remonto, statybos projektas		
24904	PdV	V.Cekauskaitė	Brėžinio pavadinimas:	Laida
A624	PDV	L. Masilionis	APŽELDINIMO PLANAS, SPECIFIKACIJA NR. 1 M 1:250; M 1:100	0
0507	Kraštovaizdžio arch.	D. Lūše	Brėžinio žymys:	
Kaiblos trump. LT	Statytos ir (arba) Ušakauskės	Marjampolės "Žiburelio" mokykla - daugiavienis centras FIX-24-01-SPP-SP.BR.33		
		Lapas	Lapy	
		1	1	



APŽELDINIMO PLANAS, SPECIFIKACIJA NR. 2
M 1:500



FUNKCINIŲ ZONŲ SCHEMA - ŽAIDIMŲ AIKŠTELĖ SUPROJEKTUOTA
SPECIALIZUOTŲ ELEMENTŲ ERDVĖ

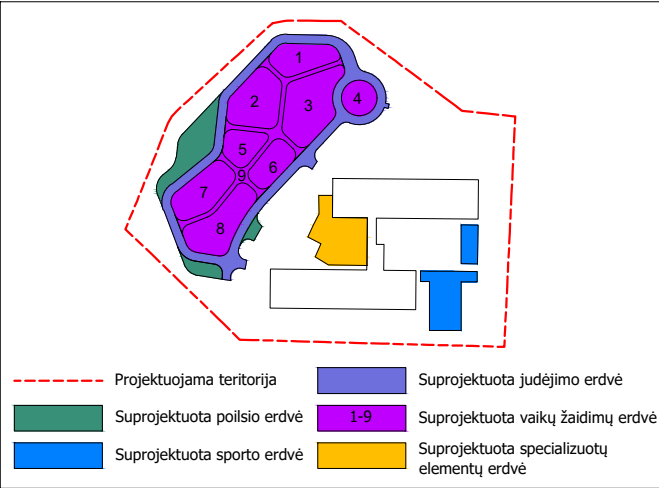

ESAMOS VEJOS ATNAUJINIMO SPECIFIKACIJA			
Nr.	Žymėjimas plane	Skerspjuvis	Elemento pavadinimas ir aprašymas
1.	S1		- Atnaujinta esama velėna (pasėta žalių sėklų) - Esamas dirvožemio paviršius
2.	S2		- Atnaujinta esama velėna (pasėta žalių sėklų) - Atnaujinama dirva, 10cm - Esamas dirvožemio paviršius

- PASTABOS**
- Statybos projektas buvo parengtas remiantis projektavimo užduotimis, techniniais reglamentais, statybos leidimo sąlygomis, inžinerinių tinklų topografiniu planu, geotechniniais tyrimais, taip pat laikantis Lietuvos statybos reglamentų ir kitų norminių aktų.
 - Visi nukrypimai nuo statybos projekto sprendinių turi būti raštu suderinti su statybos projekto autoriumi arba autoriaus priežiūrėtoju.
 - Koordinatų sistema LKS-94, mastelio koeficientas 0,9998.
 - Lietuvos valstybinė aukščių sistema (LAS07).
 - Visi matmenys pateikti metrais, jei nenurodyta kitaip.

0	2024-09	Statybos leidimui, konkursui, statybai	
Laida	Data	Laidos statusas. Keitimų priežastis (jei taikoma)	
Kval. patv.dok. Nr.	Projektuotojas: FIXMAN LT, UAB Įmonės kodas: 304466984 Juridinis adresas: Senasis Ukmergės k.4, Užubalių km., Avižienių sen., Vilniaus r. sav., LT-14302  +370 61007076 info@fixman.lt	Statinio projekto pavadinimas: Kitos paskirties inžinerinių statinių, R. Juknevičiaus g. 82, Marijampolėje, supaprastinto paprastojo remonto, statybos projektas	
24904	PV	V.Čekauskaitė	Brėžinio pavadinimas:
A624	PDV	L. Masilionis	APŽELDINIMO PLANAS, SPECIFIKACIJA NR. 2 M 1:500
0507	Kraštovaizdžio arch.	D. Lūse	Laida
Kalbos trump. LT	Statytojas ir (arba) Užsakovas: Marijampolės "Žiburėlio" mokykla - daugiafunkcis centras	Brėžinio žymuo: FIX-24-01-SPP-SP.BR34	Lapas 1
			Lapų 1

VIZUALIZACIJOS NR.1



VIZUALIZACIJOS NR.2



VIZUALIZACIJOS NR.3



VIZUALIZACIJOS NR.4



VIZUALIZACIJOS NR.5



0	2024-09	Statybos leidimui, konkursui, statybai			
Laida	Data	Laidos statusas. Keitimų priežastis (jei taikoma)			
Kval. patv.dok. Nr.	Projektuotojas: FIXMAN LT, UAB Įmonės kodas: 304466984 Juridinis adresas: Senasis Ukmergės k.4, Užubalių km., Avižienių sen., Vilniaus r. sav., LT-14302		 +370 61007076 info@fixman.lt		Statinio projekto pavadinimas:
					Kitos paskirties inžinerinių statinių, R. Juknevičiaus g. 82, Marijampolėje, supaprastinto paprastojo remonto, statybos projektas
	24904	PV	V.Čekauskaitė		Brėžinio pavadinimas:
	A624	PDV	L. Masilionis		VIZUALIZACIJOS
0507	Kraštovaizdžio arch.	D. Lūse			
Kalbos trump. LT	Statytojas ir (arba) Užsakovas:		Brėžinio žymuo:		Lapas
	Marijampolės "Žiburėlio" mokykla - daugiavfunkcis centras		FIX-24-01-SPP-SP.BR.35		Lapų
					12

VIZUALIZACIJOS NR.1



VIZUALIZACIJOS NR.2



VIZUALIZACIJOS NR.3



VIZUALIZACIJOS NR.4




VIZUALIZACIJOS NR.5




0	2024-09	Statybos leidimui, konkursui, statybai					
Laida	Data	Laidos statusas. Keitimų priežastis (jei taikoma)					
Kval. patv.dok. Nr.	Projektuotojas: FIXMAN LT, UAB Įmonės kodas: 304466984 Juridinis adresas: Senasis Ukmergės k.4, Užubalių km., Avižienių sen., Vilniaus r. sav., LT-14302			 +370 61007076 info@fixman.lt		<u>Statinio projekto pavadinimas:</u> Kitos paskirties inžinerinių statinių, R. Juknevičiaus g. 82, Marijampolėje, supaprastinto paprastojo remonto, statybos projektas	
	24904	PV	V.Čekauskaitė		Brėžinio pavadinimas:		Laida
	A624	PDV	L. Masilionis		VIZUALIZACIJOS		0
	0507	Kraštovaizdžio arch.	D. Lūse				
Kalbos trump. LT	Statytojas ir (arba) Užsakovas:			<u>Brėžinio žymuo:</u>		Lapas	Lapų
	Marijampolės "Žiburėlio" mokykla - daugiavfunkcis centras			FIX-24-01-SPP-SP.BR.35		2	2



ELEMENTŲ KOORDINACIŲ PLANAS M 1:500

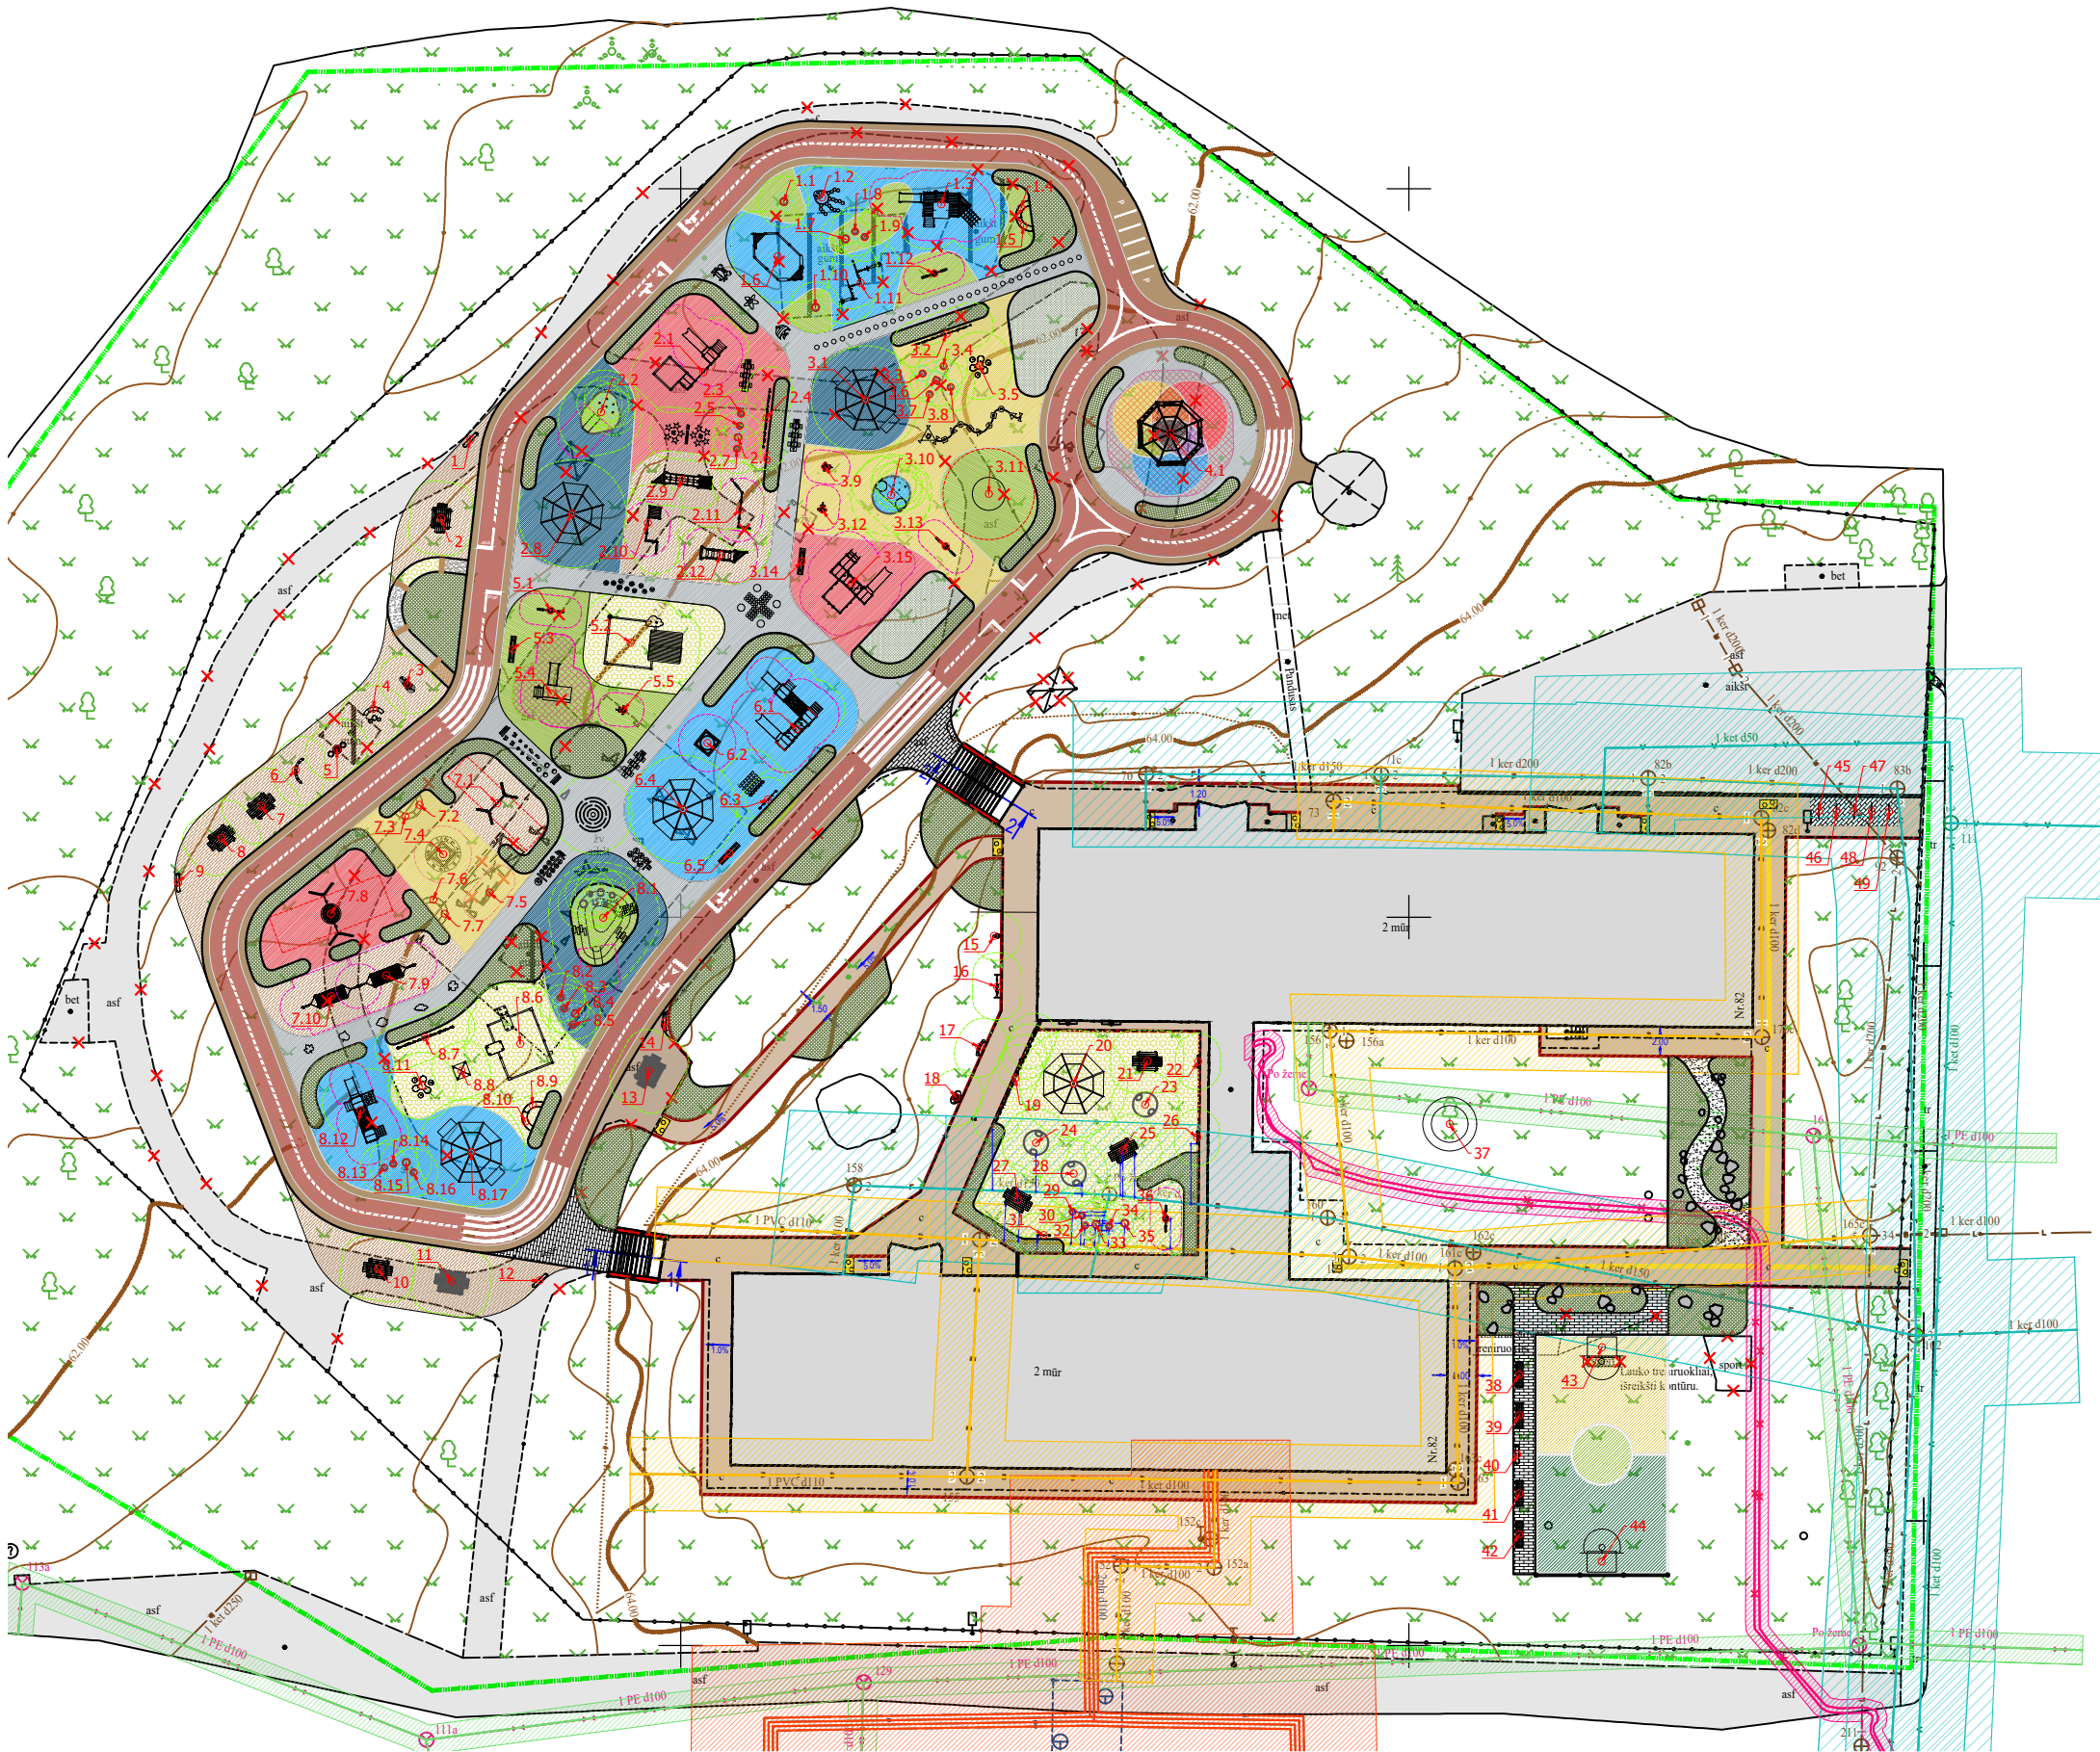

FUNKCINIŲ ZONŲ SCHEMA

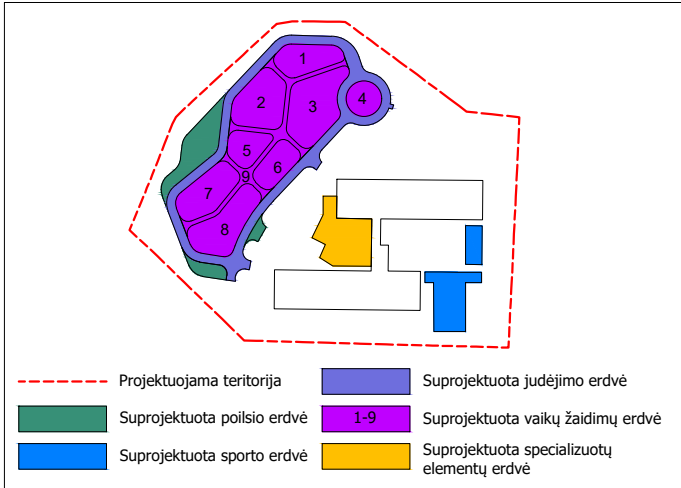

PASTABOS

1. Statybos projektas buvo parengtas remiantis projektavimo užduotimis, techniniais reglamentais, statybos leidimo sąlygomis, inžinerinių tinklų topografiniu planu, geotechniniais tyrimais, taip pat laikantis Lietuvos statybos reglamentų ir kitų norminių aktų.
2. Visi nukrypimai nuo statybos projekto sprendinių turi būti raštu suderinti su statybos projekto autoriumi arba autoriaus prižiūrėtoju.
3. Koordinacių sistema LKS-94, mastelio koeficientas 0,9998.
4. Lietuvos valstybinė aukštųjų sistema (LAS07).
5. Visi matmenys pateikti metrais, jei nenurodyta kitaip.

EKSPLIKACIJA

	taško koordinatės
	projektuojama teritorija
	demonuojami elementai
	minimalūs horizontalūs atstumai nuo visų tipų elektros tiekimo kabelių, 1m
	minimalūs horizontalūs atstumai nuo lygiagrečiai esančių drenų, 2.5m
	minimalūs horizontalūs atstumai nuo šilumos vamzdynų, 5m
	minimalūs horizontalūs atstumai nuo vandentiekio ir kanalizacijos slėginių vamzdynų, 5 m
	minimalūs horizontalūs atstumai nuo elektros ryšių tinklo kabelių ir jų kanalizacijos vamzdynų, 0.6 m
	projektuojama žaidimų aikštelės įranga
	žaidimų aikštelės elementai - 3D formos
	priverstinio judėjimo poveikio zona (saugos zona), reikalaujanti smūgio slopinimo
	poveikio zona (saugos zona), reikalaujanti smūgio slopinimo
	poveikio zona (saugos zona), nereikalaujanti smūgio slopinimo
	suprojektuoti kraštovaizdžio elementai - suoliukas
	suprojektuoti kraštovaizdžio elementai - pikniko stalas su suoliais
	suprojektuoti kraštovaizdžio elementai - dviračių stovas
	suprojektuoti kraštovaizdžio elementai - suolas
	suprojektuoti kraštovaizdžio elementai - šiukšlių dėžė
	suprojektuoti kraštovaizdžio elementai - suoliukas
	suprojektuota tvora
	suprojektuoti akmenys
	suprojektuota dangą skirianti riba
	dangos riba
	skiriamoji spalvų riba
	dangos piešiniai
	kneipo takas
	suprojektuota liejamos gumos danga (saugos danga)
	suprojektuota liejamos gumos danga
	suprojektuotas gumos mulčas (saugos danga)
	suprojektuota dirbtinės žolės danga (saugos danga)
	suprojektuotas betoninis takas - trinkelų danga
	suprojektuotas želdinys
	suprojektuota veja
	suprojektuoti lapuočiai medžiai
	suprojektuotas pėsčiųjų takas - trinkelų danga

Nr.	Taško koordinatės (x; y)
1.	x=6048382.77; y=457735.56
2.	x=6048377.38; y=457733.54
3.	x=6048365.98; y=457731.23
4.	x=6048364.29; y=457728.89
5.	x=6048361.50; y=457726.40
6.	x=6048360.07; y=457723.55
7.	x=6048357.63; y=457721.19
8.	x=6048355.43; y=457718.47
9.	x=6048352.37; y=457715.49
10.	x=6048325.84; y=457729.20
11.	x=6048325.00; y=457734.28
12.	x=6048325.06; y=457740.31
13.	x=6048339.43; y=457747.81
14.	x=6048342.79; y=457748.90
15.	x=6048348.69; y=457771.51
16.	x=6048345.21; y=457771.71
17.	x=6048341.07; y=457770.49
18.	x=6048337.62; y=457768.91
19.	x=6048338.95; y=457772.97
20.	x=6048338.56; y=457776.98
21.	x=6048340.10; y=457782.03
22.	x=6048340.09; y=457785.52
23.	x=6048337.11; y=457781.88
24.	x=6048334.50; y=457774.39
25.	x=6048333.97; y=457780.37
26.	x=6048334.88; y=457785.47
27.	x=6048330.59; y=457773.14
28.	x=6048332.39; y=457776.98
29.	x=6048329.76; y=457776.91
30.	x=6048329.50; y=457777.55
31.	x=6048328.16; y=457774.91
32.	x=6048328.83; y=457777.75
33.	x=6048328.89; y=457778.52
34.	x=6048328.77; y=457779.41
35.	x=6048328.97; y=457780.48
36.	x=6048329.29; y=457783.31
37.	x=6048335.79; y=457802.79

Nr.	Taško koordinatės (x; y)
38.	x=6048318.59; y=457807.58
39.	x=6048315.78; y=457807.58
40.	x=6048313.11; y=457807.43
41.	x=6048310.44; y=457807.58
42.	x=6048307.63; y=457807.58
43.	x=6048320.47; y=457813.25
44.	x=6048305.75; y=457813.23
45.	x=6048357.27; y=457828.16
46.	x=6048357.27; y=457829.36
47.	x=6048357.26; y=457830.56
48.	x=6048357.25; y=457831.76
49.	x=6048357.24; y=457832.96
1.1	x=6048399.11; y=457757.07
1.2	x=6048399.39; y=457759.70
1.3	x=6048398.92; y=457767.89
1.4	x=6048398.69; y=457773.37
1.5	x=6048397.44; y=457773.53
1.6	x=6048395.34; y=457756.66
1.7	x=6048396.54; y=457761.30
1.8	x=6048397.06; y=457761.97
1.9	x=6048396.69; y=457762.61
1.10	x=6048391.85; y=457759.25
1.11	x=6048393.52; y=457762.34
1.12	x=6048394.18; y=457767.40
2.1	x=6048387.39; y=457751.54
2.2	x=6048384.65; y=457744.52
2.3	x=6048384.56; y=457754.13
2.4	x=6048384.25; y=457755.89
2.5	x=6048383.74; y=457754.04
2.6	x=6048382.93; y=457753.95
2.7	x=6048382.13; y=457753.86
2.8	x=6048377.69; y=457742.54
2.9	x=6048380.02; y=457750.08
2.10	x=6048377.04; y=457747.73
2.11	x=6048377.96; y=457754.08
2.12	x=6048374.85; y=457752.73
3.1	x=6048385.51; y=457762.69


Nr.	Taško koordinatės (x; y)
3.2	x=6048390.04; y=457768.26
3.3	x=6048387.31; y=457766.60
3.4	x=6048387.80; y=457768.03
3.5	x=6048387.85; y=457770.52
3.6	x=6048386.84; y=457767.56
3.7	x=6048385.88; y=457767.09
3.8	x=6048386.37; y=457768.53
3.9	x=6048380.92; y=457759.90
3.10	x=6048378.97; y=457764.45
3.11	x=6048379.05; y=457771.15
3.12	x=6048377.96; y=457759.72
3.13	x=6048375.44; y=457768.18
3.14	x=6048374.42; y=457758.30
3.15	x=6048372.90; y=457761.72
4.1	x=6048383.20; y=457783.60
5.1	x=6048371.04; y=457741.06
5.2	x=6048368.83; y=457746.56
5.3	x=6048368.39; y=457738.45
5.4	x=6048365.34; y=457746.07
5.5	x=6048364.21; y=457746.07
6.1	x=6048362.89; y=457757.95
6.2	x=6048361.95; y=457751.83
6.3	x=6048358.07; y=457755.98
6.4	x=6048357.39; y=457750.15
6.5	x=6048354.38; y=457753.33
7.1	x=6048357.80; y=457737.38
7.2	x=6048357.70; y=457732.06
7.3	x=6048356.92; y=457731.09
7.4	x=6048354.30; y=457733.68
7.5	x=6048351.68; y=457736.86
7.6	x=6048351.19; y=457733.00
7.7	x=6048350.22; y=457733.79
7.8	x=6048350.21; y=457725.99
7.9	x=6048345.99; y=457729.77
7.10	x=6048344.54; y=457725.98
8.1	x=6048349.96; y=457744.67
8.2	x=6048344.47; y=457741.75

Nr.	Taško koordinatės (x; y)
8.3	x=6048343.72; y=457742.01
8.4	x=6048343.37; y=457742.75
8.5	x=6048342.61; y=457742.58
8.6	x=6048341.29; y=457738.98
8.7	x=6048341.74; y=457732.44
8.8	x=6048339.46; y=457734.95
8.9	x=6048337.11; y=457739.83
8.10	x=6048335.96; y=457739.33
8.11	x=6048338.41; y=457732.25
8.12	x=6048336.73; y=457728.02
8.13	x=6048332.77; y=457729.65
8.14	x=6048333.06; y=457730.27
8.15	x=6048333.14; y=457731.14
8.16	x=6048332.46; y=457731.66
8.17	x=6048333.87; y=457735.61

0	2024-09	Statybos leidimui, konkursui, statybai
Laida	Data	Laidos statusas. Keitimų priežastis (jei taikoma)
Kval. patv.dok. Nr.	Projektuotojas: FIXMAN LT, UAB Įmonės kodas: 304466984 Juridinis adresas: Senasis Ukmergės k.4, Užubalių km., Avižienių sen., Vilniaus r. sav., LT-14302 +370 61007076 info@fixman.lt	Statinio projekto pavadinimas: Kitos paskirties inžinerinių statinių, R. Juknevičiaus g. 82, Marijampolėje, supaprastinto paprastojo remonto, statybos projektas
24904	PV	V.Čekauskaitė
A624	PDV	L. Masilionis
0507	Kraštovaizdžio arch.	D. Lūse
Kalbos trump. LT	Statytojas ir (arba) Užsakovas: Marijampolės "Žiburėlio" mokykla - daugiafunkcis centras	Brėžinio žymuo: FIX-24-01-SPP-SP.BR36
		Laida
		0
		Lapas
		1
		Lapų
		1



ESAMŲ DANGŲ ARDYMO PLANAS M 1:500

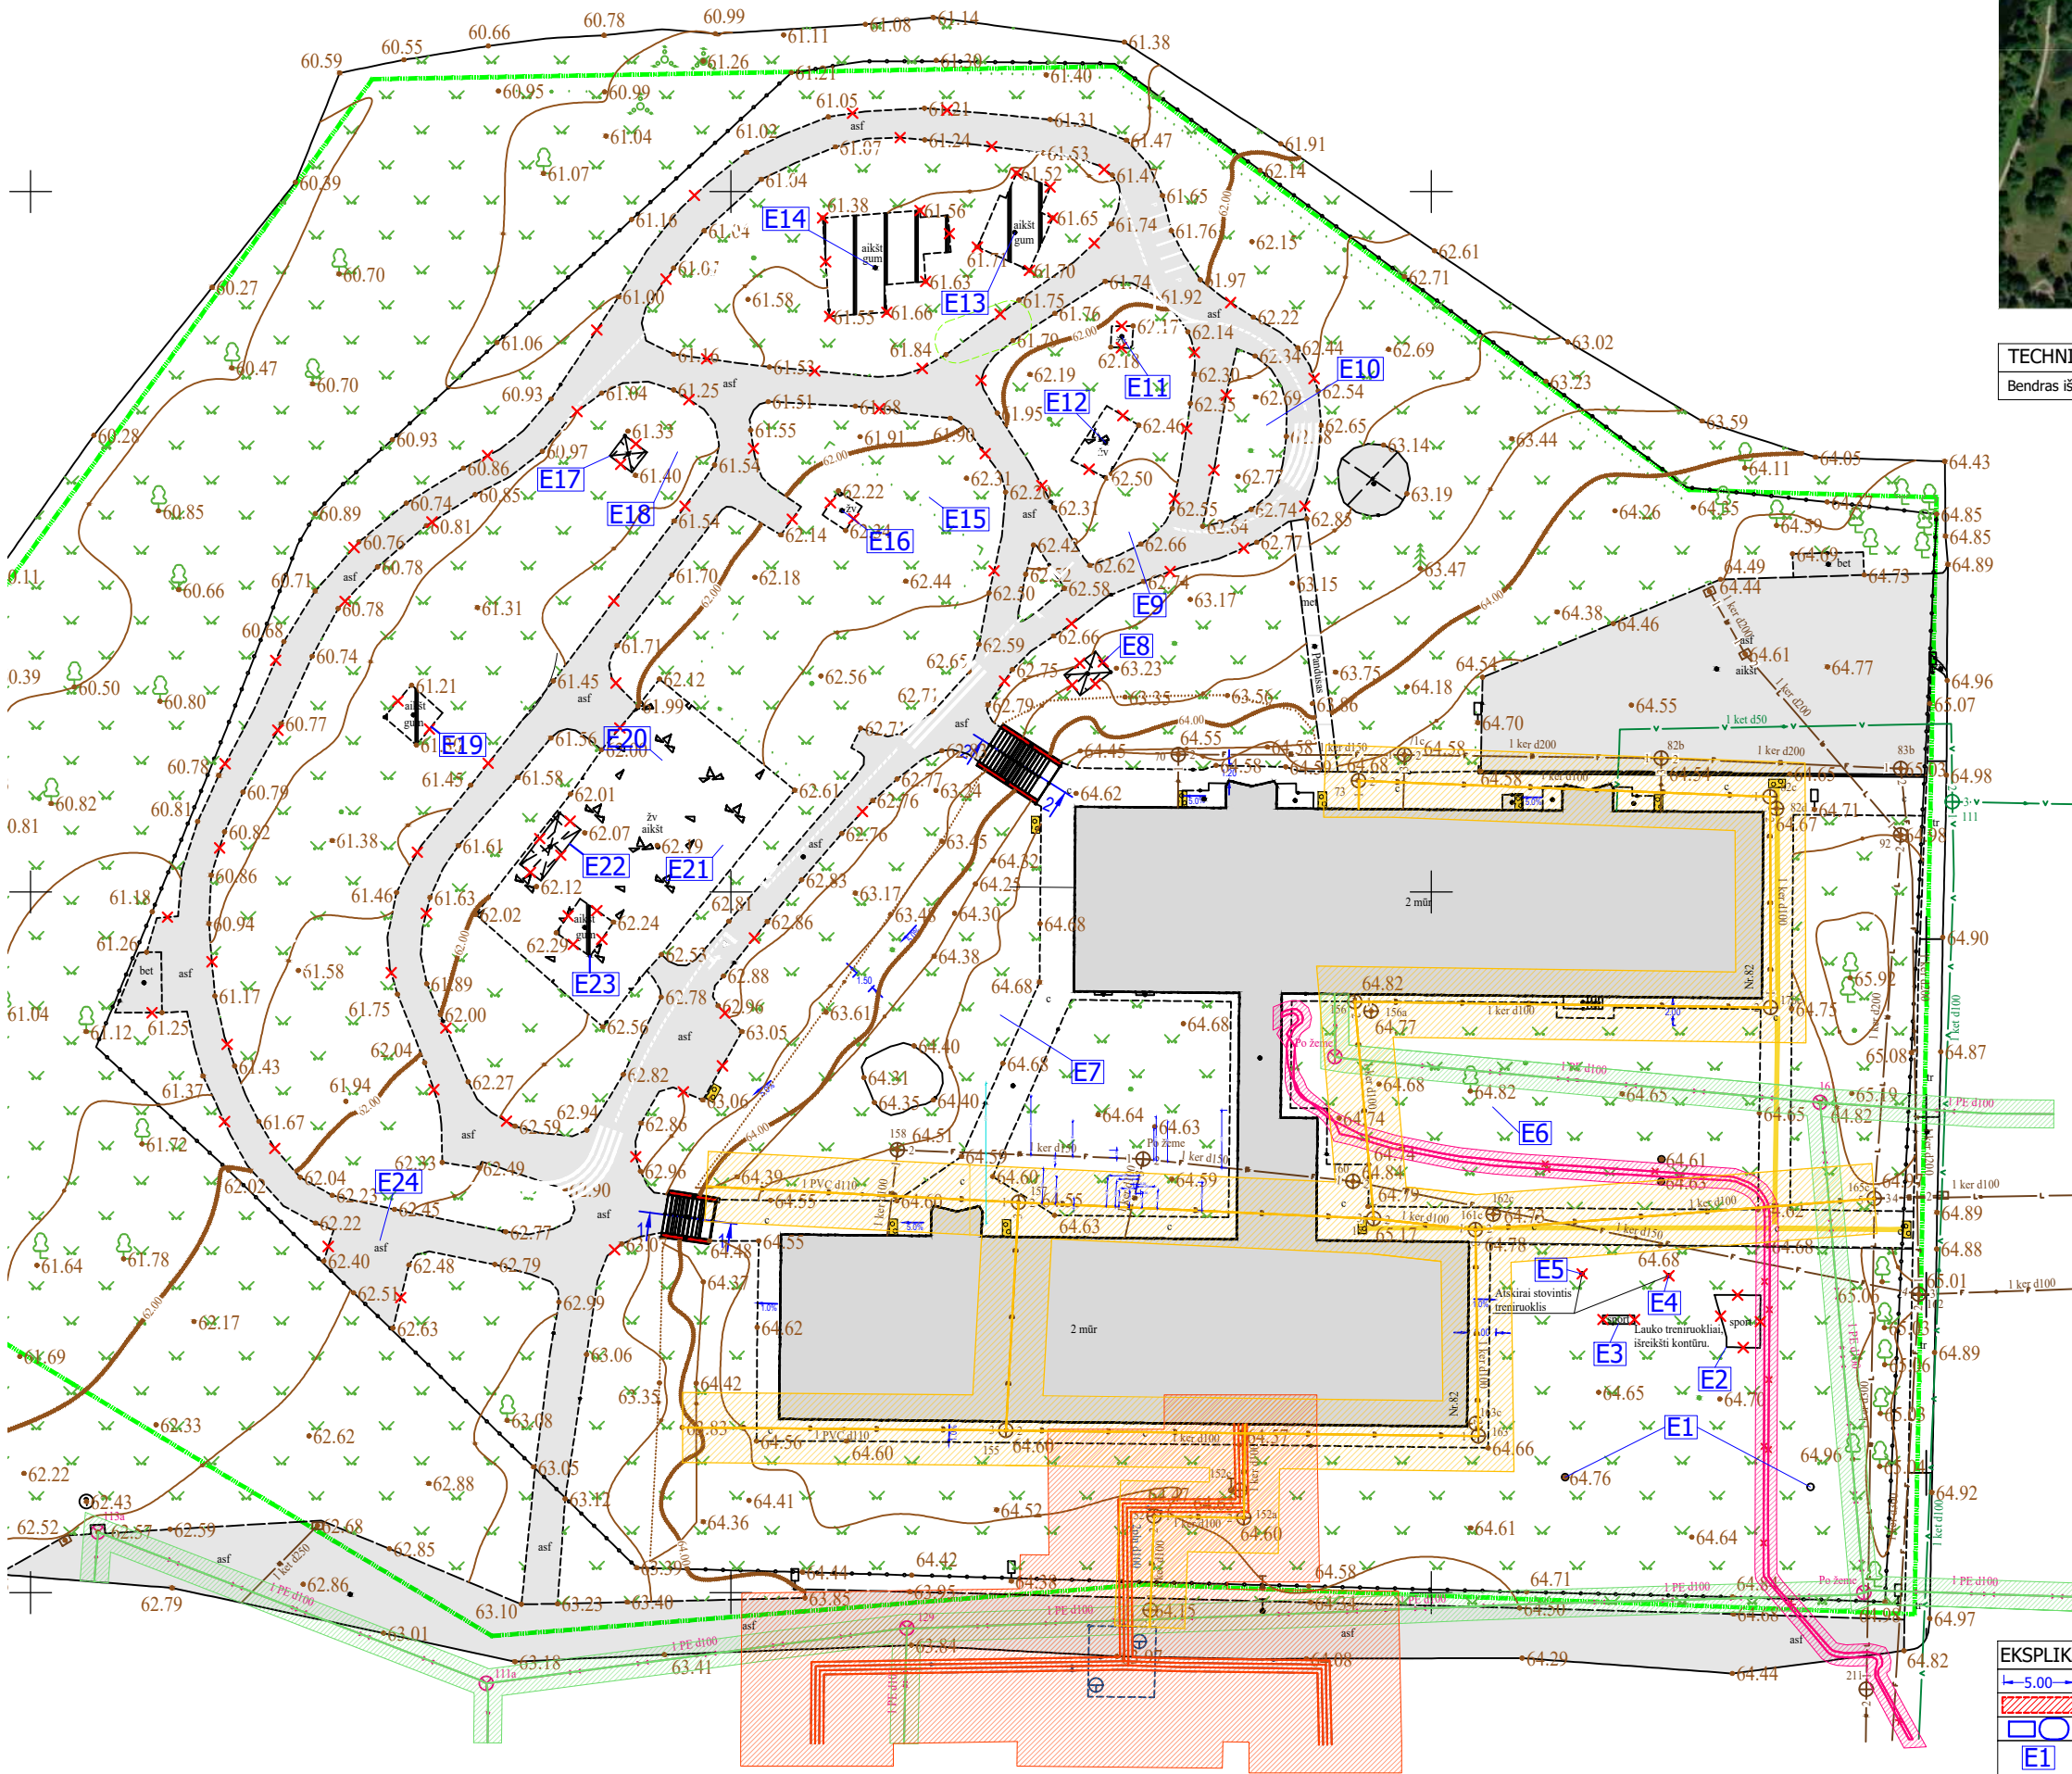

OBJEKTO VIETOS SCHEMA



TECHINIAI EKONOMINIAI RODIKLIAI	KIEKIS
Bendras išardytų dangų kiekis	2161m ²

EKSPLIKACIJA	
	matmenys
	projektuojama teritorija
	demonuojami elementai
	naikinamų elementų specifikacijų nr.
	išardyta danga
	šalinami suoliai

NAIKINAMI ŽAIDIMO ELEMENTAI		
Nr.	Žymėjimas plane	Aprašymas
1.	E1	Seni krepšinio stovai, matosi rūdys, nenaudojami, siūloma šalinti.
2.	E2	Senas aukštas lauko treniruoklis, nepritaikytas įstaigos poreikiams ir nenaudojamas, siūloma šalinti.
3.	E3	Senas lauko treniruoklis, nepritaikytas įstaigos poreikiams ir nenaudojamas, siūloma šalinti.
4.	E4	Senas lauko treniruoklis, matosi rūdys, siūloma šalinti.
5.	E5	Senas lauko treniruoklis, matosi rūdys, siūloma šalinti.
6.	E6	Senas suolas aplink ažuolas, nestabilus, nudėvėtas medinis paviršius, siūloma šalinti.
7.	E7	Vabaliukų „viešbučiai“, dalis vaikų tyrinėjimo oazės, siūloma palikti.
8.	E8	Sena pavėsinė, nepritaikyta spec. poreikių turintiems vaikams, ryškos nusidėvėjimo žymės, siūloma šalinti.
9.	E9	Sena nusidėvėjusi spyruoklinė sūpynė, turi skilimų, plyšimų, siūloma šalinti.
10.	E10	Sena nusidėvėjusi balansinė sūpynė, kilbanti, nepritaikyta spec. poreikių turintiems vaikams, siūloma šalinti.
11.	E11	Sena, nudėvėta uždarama smėliadėžė, turi skilimų, plyšimų, siūloma šalinti.
12.	E12	Žemas veiklos bokštas su čiuožykla, ryškos nusidėvėjimo žymės, siūloma šalinti.
13.	E13	Žemas veiklos bokštas su čiuožykla, ryškos nusidėvėjimo žymės, siūloma šalinti.

NAIKINAMI ŽAIDIMO ELEMENTAI		
Nr.	Žymėjimas plane	Aprašymas
14.	E14	Žemas ilgas veiklos bokštas su čiuožykla, ryškos nusidėvėjimo žymės, siūloma šalinti.
15.	E15	Sena nusidėvėjusi spyruoklinė sūpynė, turi skilimų, plyšimų, siūloma šalinti.
16.	E16	Sena, nudėvėta uždarama smėliadėžė, turi skilimų, plyšimų, siūloma šalinti.
17.	E17	Sena pavėsinė, nepritaikyta spec. poreikių turintiems vaikams, ryškos nusidėvėjimo žymės, siūloma šalinti.
18.	E18	Sena, nudėvėta uždarama smėliadėžė, turi skilimų, plyšimų, siūloma šalinti.
19.	E19	Nudėvėta sūpynė, neatitinkanti saugumo standarto EN1176 bei higienos normų, siūloma šalinti.
20.	E20 E21	20 - Žemas veiklos bokštas su čiuožykla, ryškos nusidėvėjimo žymės, siūloma šalinti. 21 - Sena, nudėvėta uždarama smėliadėžė, turi skilimų, plyšimų, siūloma šalinti.
21.	E22	Sena pavėsinė, nepritaikyta spec. poreikių turintiems vaikams, ryškos nusidėvėjimo žymės, siūloma šalinti.
22.	E23	Nudėvėta sūpynė, neatitinkanti saugumo standarto EN1176 bei higienos normų, siūloma šalinti.
23.	E24	Senos, suskilusios, nenaudojamos lysvės, siūloma šalinti.

- PASTABOS**
- Statybos projektas buvo parengtas remiantis projektavimo užduotimis, techniniais reglamentais, statybos leidimo sąlygomis, inžinerinių tinklų topografiniu planu, geotechniniais tyrimais, taip pat laikantis Lietuvos statybos reglamentų ir kitų norminių aktų.
 - Visi nukrypimai nuo statybos projekto sprendinių turi būti raštu suderinti su statybos projekto autoriumi arba autoriaus prižiūrėtoju.
 - Koordinatų sistema LKS-94, mastelio koeficientas 0,9998.
 - Lietuvos valstybinė aukštųjų sistemų (LAS07).
 - Visi matmenys pateikti metrais, jei nenurodyta kitaip.

0	2024-09	Statybos leidimui, konkursui, statybai
Laida	Data	Laidos statusas. Keitimų priežastis (jei taikoma)
Kval. patv.dok. Nr.	Projektuotojas: FIXMAN LT, UAB Įmonės kodas: 304466984 Juridinis adresas: Senasis Ukmergės k.4, Užubalių km., Avižienių sen., Vilniaus r. sav., LT-14302 +370 61007076 info@fixman.lt	Statinio projekto pavadinimas: Kitos paskirties inžinerinių statinių, R. Juknevičiaus g. 82, Marijampolėje, supaprastinto paprastojo remonto, statybos projektas
24904	PV	V.Čekauskaitė
A624	PDV	L. Masilionis
0507	Kraštovaizdžio arch.	D. Lūse
Kalbos trump. LT	Statytojas ir (arba) Užsakovas: Marijampolės "Žiburėlio" mokykla - daugiafunkcis centras	Brėžinio žymuo: FIX-24-01-SPP-SP.BR.37
		Lapas 1
		Lapų 1