

UAB "Metrum LT"

NEKILNOJAMOJO DAIKTO KADASTRINI MATAVIM BYLA

Tomas: 2

Nekilnojamojo turto objektas: **Žemės sklypas su statiniais**

Registro Nr.: **44/675868 (Statiniai)**

Adresas: **Kazl R. dos sav. Kazl R. dos m. S. Daukanto g.
19**

Lap skaičius: **19**



SUDERINTA

Valstybės įmonė Registrų centras

Elektroniniu parašu pasirašė: Nijolė Stanislovaitienė

Pareigos: Kadastro ekspertė

Laiko žyma: 2023-12-21 11:06:40

Tomo Nr. 2
Registro 44/675868

BYLOS TOMO VIDAUS APYRAŠAS

Eil. Nr.	Dokumento pavadinimas	Dokumento		Lap skai .	Bylos lap numeriai	Pastabos
		Nr.	Data			
1	Statinio planas "STATINI IŠD STYMO PLANAS"		2023-10-25	1	1	
2	Statinio planas "PIRMAS AUKŠTAS"		2023-10-25	1	2	
3	Statinio planas "ANTRAS AUKŠTAS"		2023-10-25	1	3	
4	Statinio planas "TRE IAS AUKŠTAS"		2023-10-25	1	4	
5	Statinio planas "KETVIRTAS AUKŠTAS"		2023-10-25	1	5	
6	PASTATO IR JO SUD TINI DALI KADASTRO DUOMENYS 1A FORMA		2023-10-25	2	6-7	
7	PASTATO FOTONUOTRAUKOS 1F FORMA		2023-10-25	1	8	
8	PASTATO IR JO SUD TINI DALI VER I NUSTATYMAS 2A FORMA		2023-10-25	1	9	
9	PASTATO PATALP PLOT EKSPLIKACIJA 3 FORMA		2023-10-25	9	10-18	

Vidaus apyrašo lap 18

Matinink R ta Buragien

ELEKTRONINIO DOKUMENTO METADUOMENYS

I. Dokumento pavadinimas (antraštė) Kadastro duomenys XML formatu

II. Dokumento sudarytojas (-ai)

Rūta Buragienė, Marijampolė, Vytauto g. 34A

III. Dokumento registracijos data ir numeris 2023-12-21 11:04:07, Nr. 1161756393

IV. Pasirašymas

Parašo paskirtis: pasirašymas

Parašą sukūrusio asmens vardas, pavardė ir pareigos Rūta Buragienė, matininkė, UAB "Metrum LT"

Sertifikatas išduotas: Rūta Buragienė

Parašo sukūrimo data ir laikas: 2023-12-21 11:04:07

Parašo formatas: XAdES-BASELINE-T

Laiko žymoje nurodytas laikas: 2023-12-21 11:04:13

Informacija apie sertifikavimo paslaugų teikėją: RCSC IssuingCA

Sertifikato galiojimo laikas 2023-06-19 14:06:26 – 2025-06-18 14:06:26

Parašo paskirtis: suderinimas

Parašą sukūrusio asmens vardas, pavardė ir pareigos Nijolė Stanislovaitienė, Kadastro ekspertė, Valstybės įmonė Registru centras

Sertifikatas išduotas: Nijolė Stanislovaitienė

Parašo sukūrimo data ir laikas: 2023-12-21 11:06:20

Parašo formatas: XAdES-BASELINE-T

Laiko žymoje nurodytas laikas: 2023-12-21 11:06:24

Informacija apie sertifikavimo paslaugų teikėją: RCSC IssuingCA

Sertifikato galiojimo laikas 2023-11-06 09:57:09 – 2025-11-05 09:57:09

V. Pagrindinio dokumento priedų skaičius – 0

VI. Pagrindinio dokumento pridedamų dokumentų skaičius – 0

VII. Pridedami dokumentai: nėra priedų

VIII. Dokumento specifikacijos identifikavimo žymuo ADOC-V1.0

IX. Programinės įrangos, kuria naudojantis sudarytas elektroninis dokumentas, pavadinimas
RC-DSS

X. Elektroninio dokumento grupė BeDOC

XI. Informacija apie elektroninio (-ių) parašo (-ų) tikrinimą (tikrinimo data)


Visi dokumente esantys elektroniniai parašai galioja (2024-01-18 15:48:22)

XII. Papildomi metaduomenys

Nuorašą suformavo R.Buragienė, 2024-01-18 15:48:22 RC-DSS

STATINIŲ IŠDĖSTYMO PLANAS

M1:500

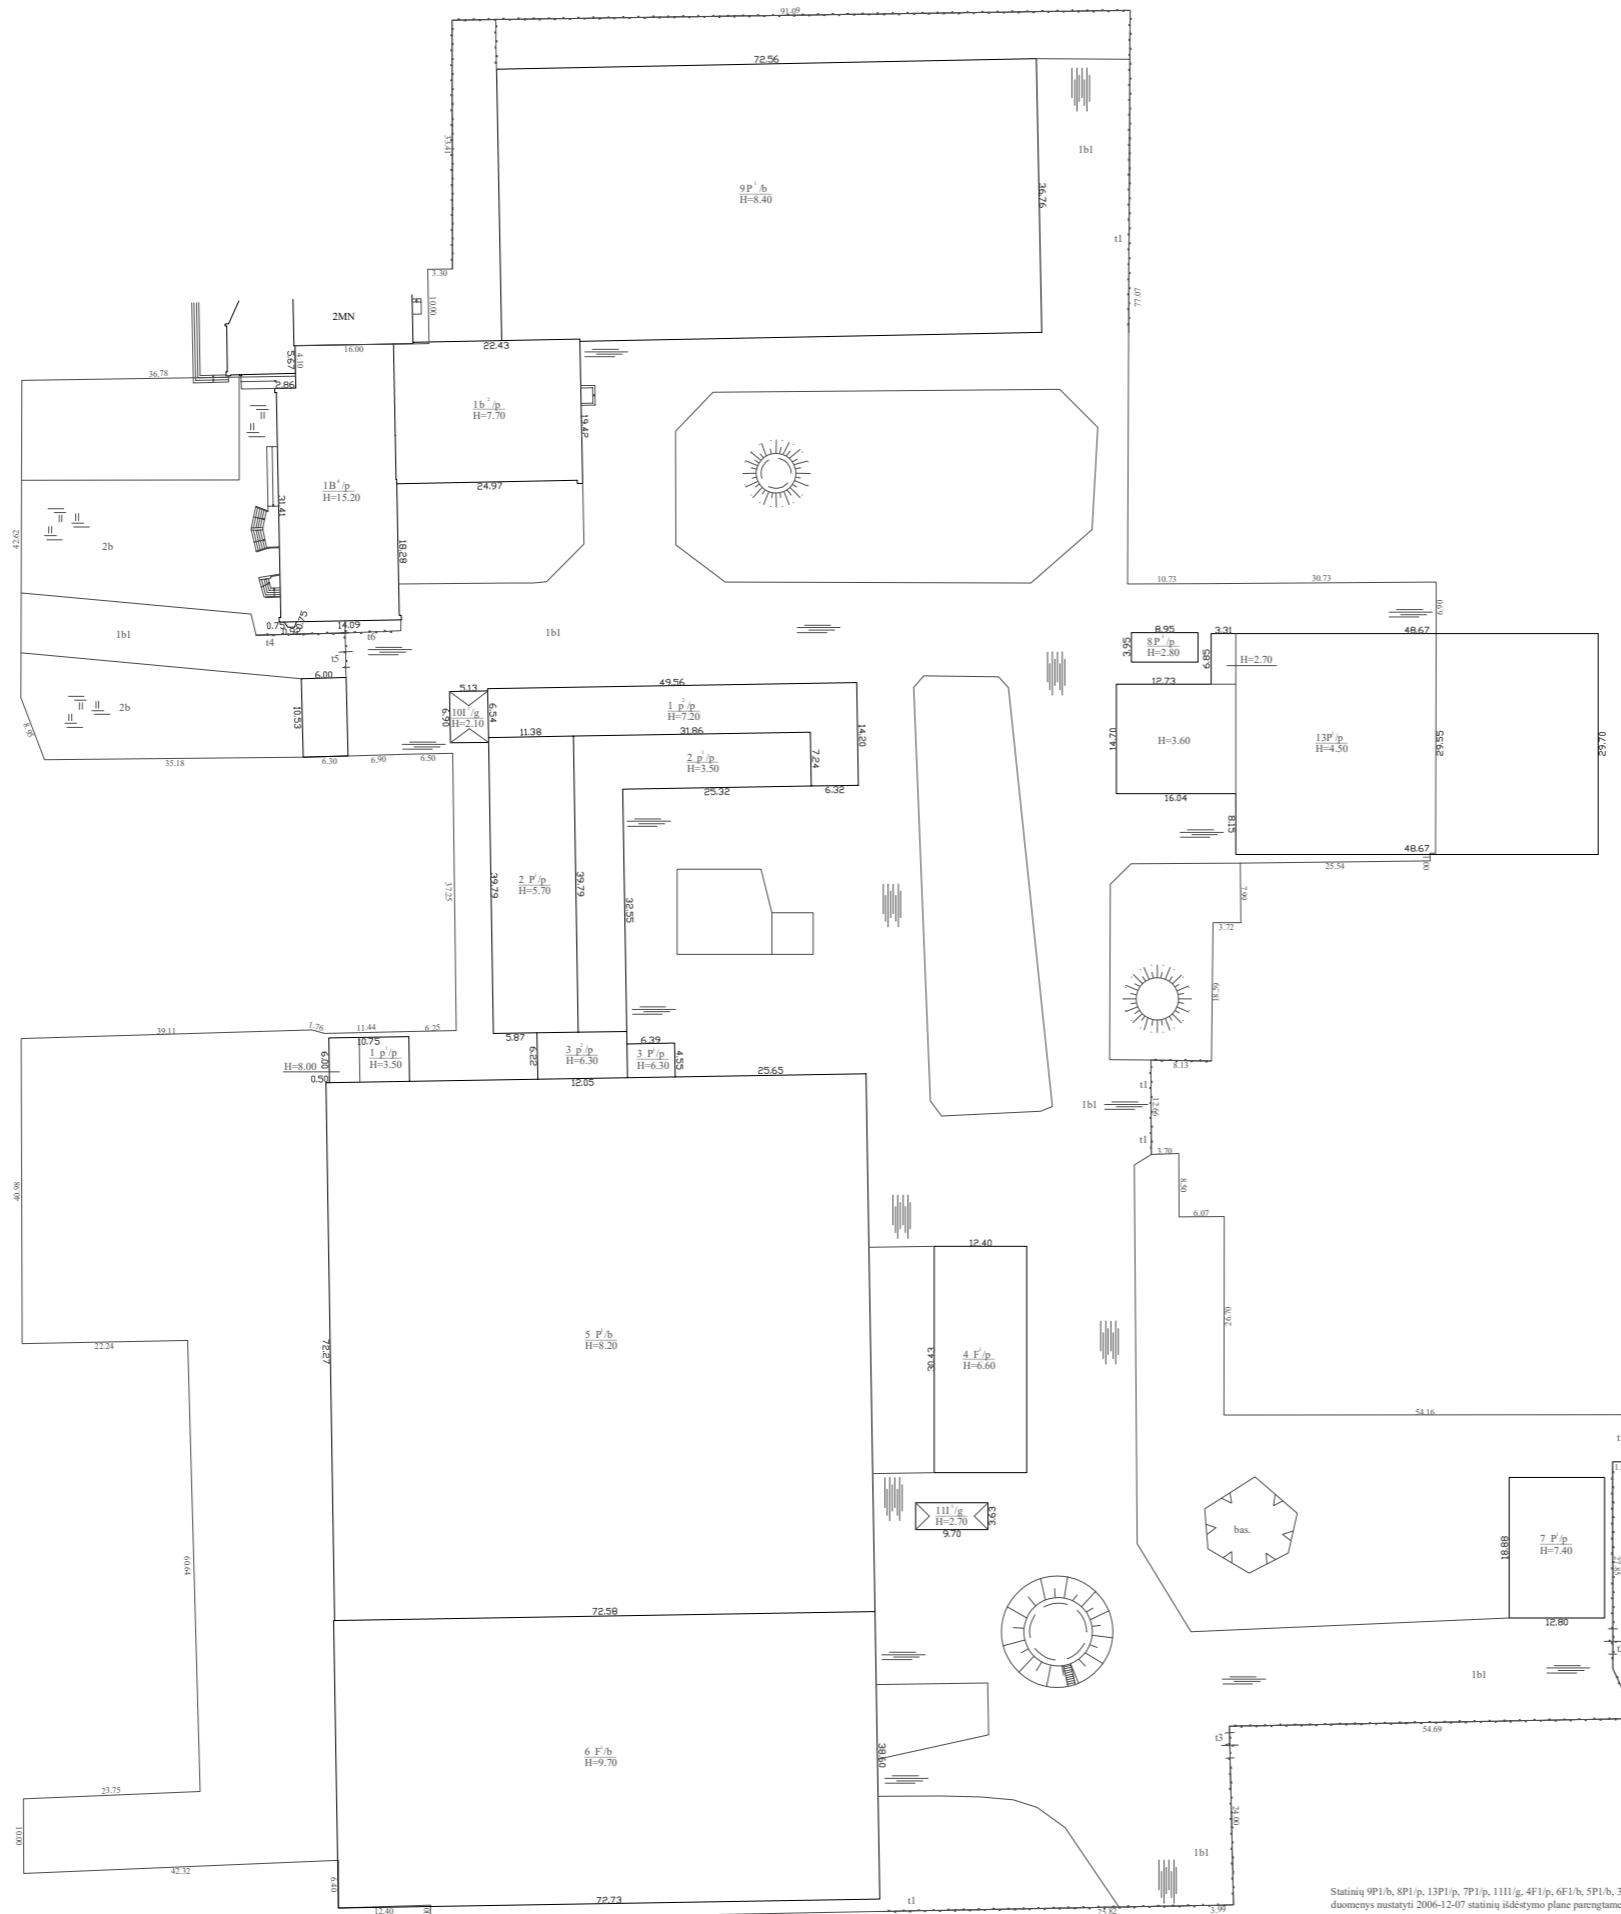

Statinių 9P1/b, 8P1/p, 13P1/p, 7P1/p, 111I/g, 4F1/p, 6F1/b, 5P1/b, 3P1/p, 2P1/p, 101I/g ir kiemo statinių kadastro duomenys nustatyti 2006-12-07 statinių išdėstymo plane parengtame matritinės S. Samsonienės.



1161619922

Žemės sklypo kadastro Nr.		5146-0001-262
Žemės sklypo ribų duomenų šaltinis		UAB "Topografas", 2006.08.21
UAB "Metrum LT", kodas: 303644359, adresas: Marijampolė, Vytauto g. 34A kontaktnis adresas (-ai): Marijampolė, Vytauto g. 34A, el. pašto adresas (-ai): ruta@metrumlt.eu, tel.: + 370 657 773 57		
Matritinio kvalifikacijos pažymėjimo Nr.	Pareigos	Vardas ir pavardė
2M-M-2668	matritinė	RŪTA BURAGIENĖ
Adresas: Karlių Rūdos sav. Karlių Rūdos m. S. Daukanto g. 19		
Kadastro duomenų nustatymo data		2023-10-25
Plano parengimo data		2023-10-25

ELEKTRONINIO DOKUMENTO METADUOMENYS

I. Dokumento pavadinimas (antraštė) Statinių išdėstymo planas

II. Dokumento sudarytojas (-ai)

Rūta Buragienė, Marijampolė, Vytauto g. 34A

III. Dokumento registracijos data ir numeris 2023-12-19 19:16:54, Nr. 1161619922

IV. Pasirašymas

Parašo paskirtis: pasirašymas

Parašą sukūrusio asmens vardas, pavardė ir pareigos Rūta Buragienė, matininkė, UAB "Metrum LT"

Sertifikatas išduotas: Rūta Buragienė

Parašo sukūrimo data ir laikas: 2023-12-19 19:16:54

Parašo formatas: XAdES-BASELINE-T

Laiko žymoje nurodytas laikas: 2023-12-19 19:16:55

Informacija apie sertifikavimo paslaugų teikėją: RCSC IssuingCA

Sertifikato galiojimo laikas 2023-06-19 14:06:26 – 2025-06-18 14:06:26

Parašo paskirtis: suderinimas

Parašą sukūrusio asmens vardas, pavardė ir pareigos Nijolė Stanislovaitienė, Kadastro ekspertė, Valstybės įmonė Registrų centras

Sertifikatas išduotas: Nijolė Stanislovaitienė

Parašo sukūrimo data ir laikas: 2023-12-21 11:06:34

Parašo formatas: XAdES-BASELINE-T

Laiko žymoje nurodytas laikas: 2023-12-21 11:06:35

Informacija apie sertifikavimo paslaugų teikėją: RCSC IssuingCA

Sertifikato galiojimo laikas 2023-11-06 09:57:09 – 2025-11-05 09:57:09

V. Pagrindinio dokumento priedų skaičius – 1

VI. Pagrindinio dokumento pridedamų dokumentų skaičius – 0

VII. Pridedami dokumentai: nėra priedų

VIII. Dokumento specifikacijos identifikavimo žymuo ADOC-V1.0

IX. Programinės įrangos, kuria naudojantis sudarytas elektroninis dokumentas, pavadinimas
RC-DSS

X. Elektroninio dokumento grupė BeDOC


XI. Informacija apie elektroninio (-ių) parašo (-ų) tikrinimą (tikrinimo data)

Visi dokumente esantys elektroniniai parašai galioja (2024-01-18 15:48:18)

XII. Papildomi metaduomenys

Nuorašą suformavo R.Buragienė, 2024-01-18 15:48:18 RC-DSS


ANTRAS AUKŠTAS

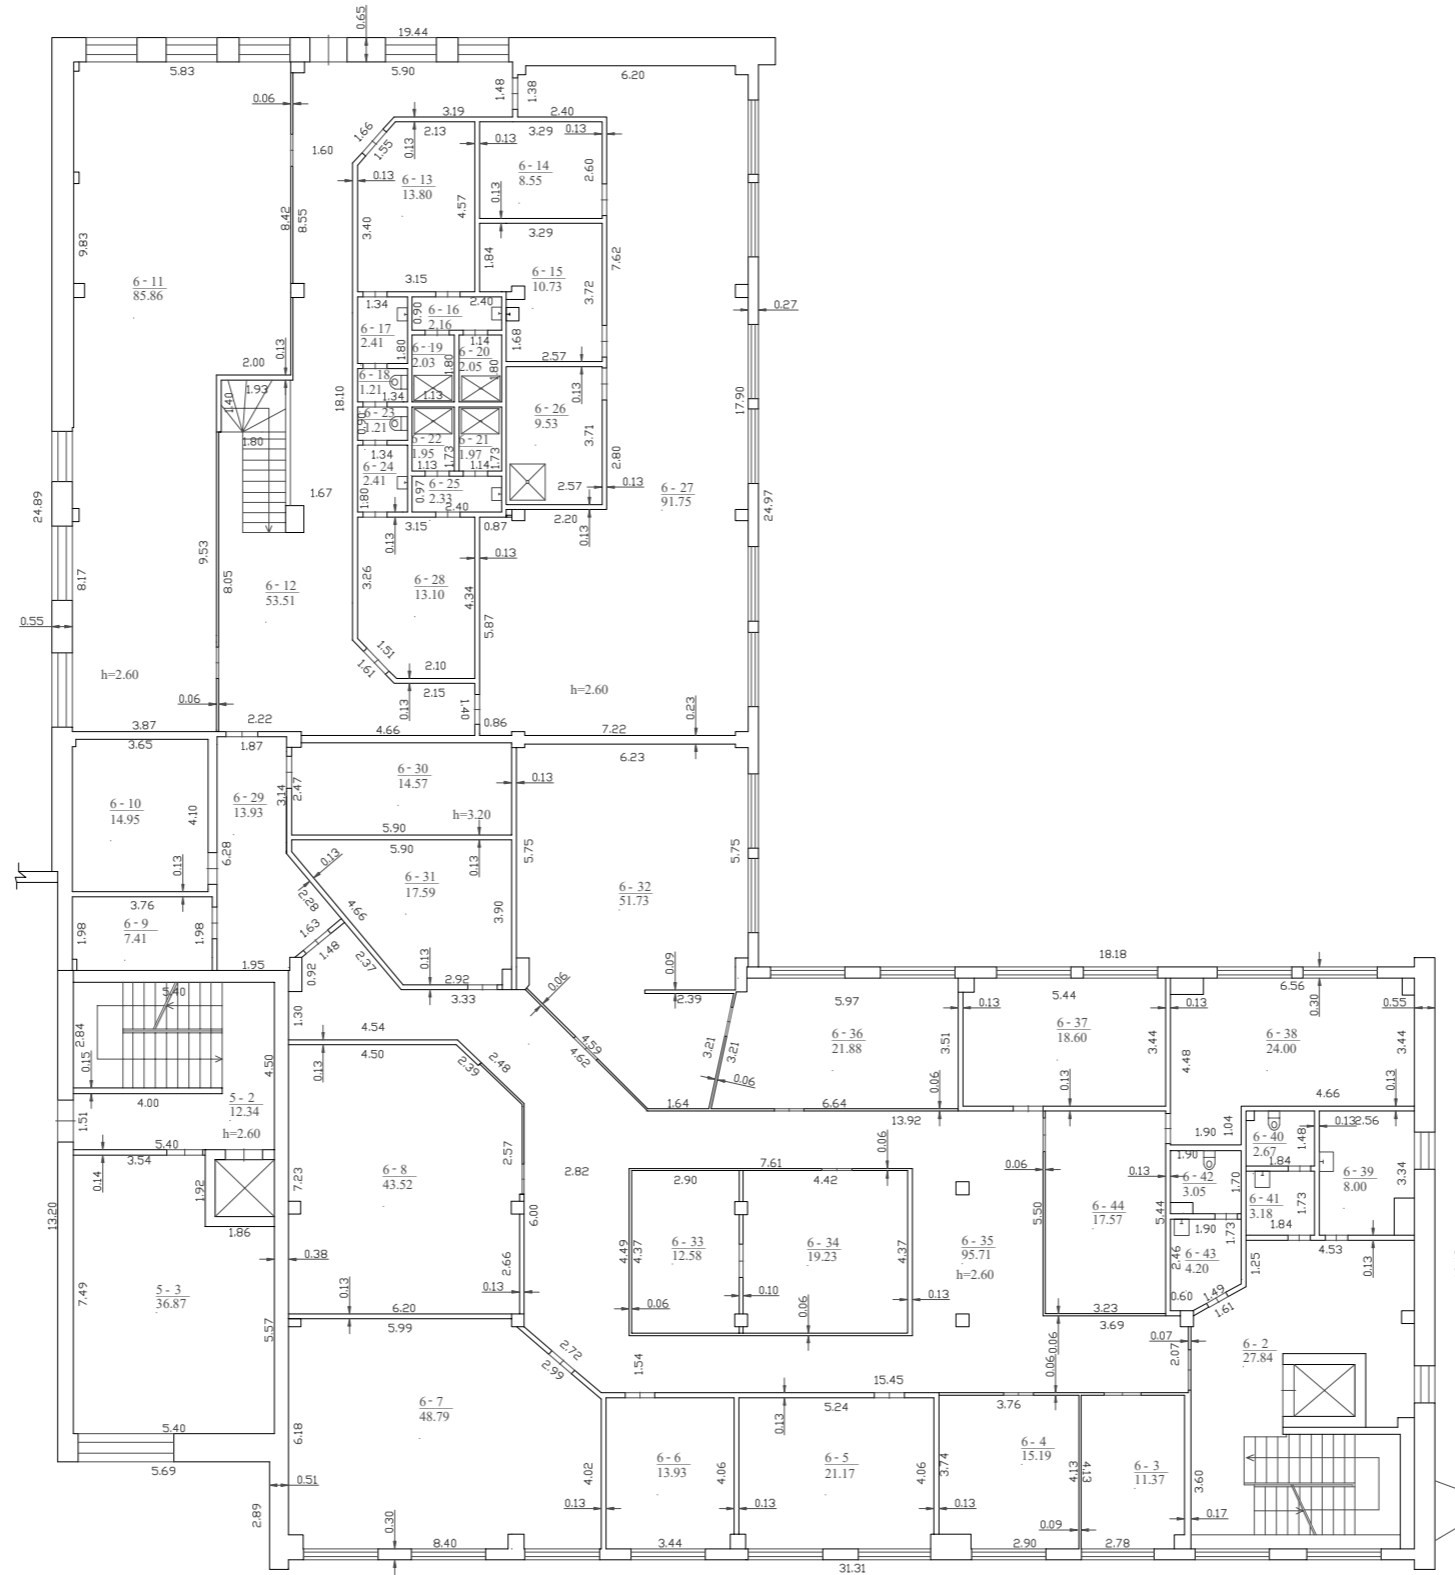

1161669159

UAB "Metrum LT", kodas: 303644359, adresas: Marijampolė, Vytauto g. 34A kontaktinis adresas (-ai): Marijampolė, Vytauto g. 34A, el. pašto adresas (-ai): ruta@metrum.lt, tel.: + 370 657 773 57		
Maitinimo kvalifikacijos pažymėjimo Nr.	Pareigos	Vardas ir pavardė
2M-M-2668	maitininkė	RŪTA BURAGIENĖ
Adresas: Kazlų Rūdos sav. Kazlų Rūdos m. S. Daukanto g. 19		
Pastato žymėjimas plane		1B4/p
Kadastro duomenų nustatymo data		2023-10-25
Plano parengimo data		2023-10-25
Mastelis		1:100

KETVIRTAS AUKŠTAS

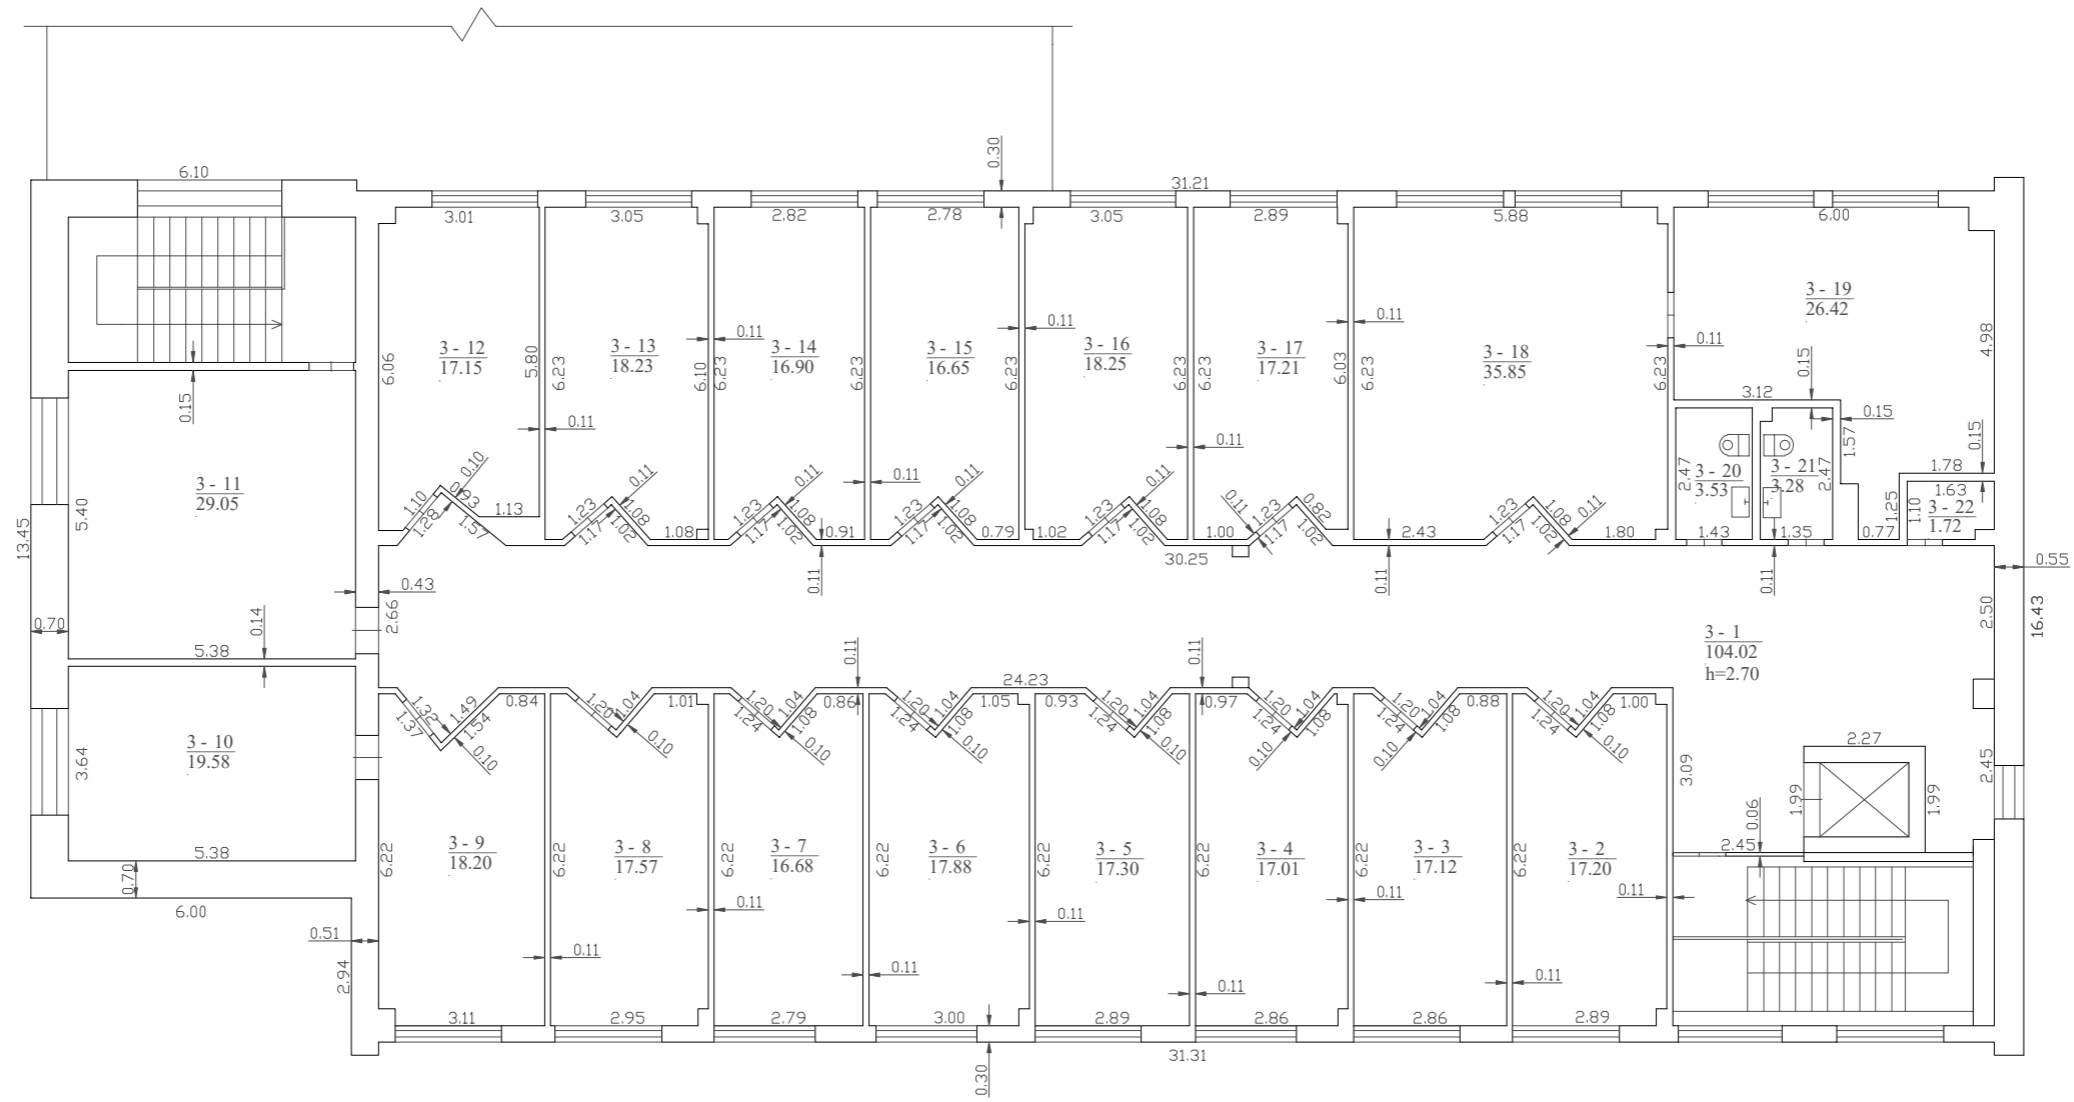

UAB "Metrum LT", kodas: 303644359, adresas: Marijampolė, Vytauto g. 34A
 kontaktinis adresas (-ai): Marijampolė, Vytauto g. 34A, el. pašto adresas (-ai):
 ruta@metrumlt.eu, tel.: + 370 657 773 57

Matininko kvalifikacijos pažymėjimo Nr.	Pareigos	Vardas ir pavardė
2M-M-2668	matininkė	RŪTA BURAGIENĖ

Adresas: Kazlų Rūdos sav. Kazlų Rūdos m. S. Daukanto g. 19

Pastato žymėjimas plane	1B4/p
Kadastro duomenų nustatymo data	2023-10-25
Plano parengimo data	2023-10-25
Mastelis	1:100



1161669159

ELEKTRONINIO DOKUMENTO METADUOMENYS

I. Dokumento pavadinimas (antraštė) Statinio planai

II. Dokumento sudarytojas (-ai)

Rūta Buragienė, Marijampolė, Vytauto g. 34A

III. Dokumento registracijos data ir numeris 2023-12-19 19:16:56, Nr. 1161669159

IV. Pasirašymas

Parašo paskirtis: pasirašymas

Parašą sukūrusio asmens vardas, pavardė ir pareigos Rūta Buragienė, matininkė, UAB "Metrum LT"

Sertifikatas išduotas: Rūta Buragienė

Parašo sukūrimo data ir laikas: 2023-12-19 19:16:56

Parašo formatas: XAdES-BASELINE-T

Laiko žymoje nurodytas laikas: 2023-12-19 19:16:57

Informacija apie sertifikavimo paslaugų teikėją: RCSC IssuingCA

Sertifikato galiojimo laikas 2023-06-19 14:06:26 – 2025-06-18 14:06:26

Parašo paskirtis: suderinimas

Parašą sukūrusio asmens vardas, pavardė ir pareigos Nijolė Stanislovaitienė, Kadastro ekspertė, Valstybės įmonė Registrų centras

Sertifikatas išduotas: Nijolė Stanislovaitienė

Parašo sukūrimo data ir laikas: 2023-12-21 11:06:36

Parašo formatas: XAdES-BASELINE-T

Laiko žymoje nurodytas laikas: 2023-12-21 11:06:37

Informacija apie sertifikavimo paslaugų teikėją: RCSC IssuingCA

Sertifikato galiojimo laikas 2023-11-06 09:57:09 – 2025-11-05 09:57:09

V. Pagrindinio dokumento priedų skaičius – 1

VI. Pagrindinio dokumento pridedamų dokumentų skaičius – 0

VII. Pridedami dokumentai: nėra priedų

VIII. Dokumento specifikacijos identifikavimo žymuo ADOC-V1.0

IX. Programinės įrangos, kuria naudojantis sudarytas elektroninis dokumentas, pavadinimas
RC-DSS

X. Elektroninio dokumento grupė BeDOC

XI. Informacija apie elektroninio (-ių) parašo (-ų) tikrinimą (tikrinimo data)

Visi dokumente esantys elektroniniai parašai galioja (2024-01-18 15:48:17)

XII. Papildomi metaduomenys

Nuorašą suformavo R.Buragienė, 2024-01-18 15:48:17 RC-DSS

UAB "Metrum LT", kodas: 303644359, adresas: Marijampol , Vytauto g. 34A
Matininkas(-) R TA BURAGIEN , kvalifikacijos pažym jimo Nr. 2M-M-2668, kontaktinis adresas (-ai):
Marijampol , Vytauto g. 34A, el. pašto adresas (-ai): ruta@metrumlt.eu, tel.: + 370 657 773 57

PASTATO IR JO SUD TINI DALI KADASTRO DUOMENYS

Pastato kadastro duomenys

Adresas	Kazl R dos sav. Kazl R dos m. S. Daukanto g. 19		
Paskirtis	Administracin		
Pavadinimas	Administracinis pastatas		
Žym jimas plane	1B4/p		
Kadastro duomen nustatymo data	2023-10-25	Žem s sklypo kadastro Nr.	5146/0001:262
Statybos b kl		Unikalus numeris	5197-5008-3020

Statinio kategorija:	Ypatingasis	Stogo konstrukcija:	Plokš iasis
Statybos pradžios metai:	1975	Stogo danga:	Bitumas
Statybos pabaigos metai:	1975	Išor s apdaila:	Tinkas, dažai
Rekonstravimo pradžios metai:		Pertvaros:	Plytos
Rekonstravimo pabaigos metai:		Grindys:	Linoleumas
Kap. remonto pradžios metai:	2021	Langai:	Plastikiniai
Kap. remonto pabaigos metai:	2023	Durys:	Medin s
Atnaujinimo (modernizavimo) pradžios metai:		Vidaus apdaila:	Dažai
Atnaujinimo (modernizavimo) pabaigos metai:		Šildymas:	Bendr. centr. šild. sist.
Papr. remonto pradžios metai:	2019	Vandentiekis:	Komunalinis vandentiekis
Papr. remonto pabaigos metai:	2019	Nuotek šalinimas:	Komunalinis nuotek šalinimas
Baigtumo procentas: %	100	Dujos:	N ra
Aukšt skai ius:	4	Karštas vanduo:	Yra
T ris: kub. m	10757	Elektra:	Yra
Bendras plotas: kv. m	2697,49	Virykl :	Elektrin
Užstatytas plotas: kv. m	1108	Vonios kambarys:	Yra
Plotas bruto: kv. m	3260	V dinimas ir kondicionavimas:	V dinimas
Pamatai:	Betonas	Koordinat X:	6067312
Sienos:	Plytos	Koordinat Y:	467574
Perdanga:	Gelžbetonis		



* 1 1 6 1 6 7 4 4 9 3 *

Pastato sud tin s dalies kadastro duomenys

Žym jimas	1B4/p		
Pavadinimas	Administracinis pastatas		
Statybos pradžios metai:	1975	Bendras plotas: kv. m	1869,46
Statybos pabaigos metai:	1975	Pamatai:	Betonas
Rekonstravimo pradžios metai:		Sienos:	Plytos
Rekonstravimo pabaigos metai:		Perdanga:	Gelžbetonis
Kap. remonto pradžios metai:	2021	Stogo konstrukcija:	Plokš iasis
Kap. remonto pabaigos metai:	2023	Stogo danga:	Bitumas
Atnaujinimo (modernizavimo) pradžios metai:		Išor s apdaila:	Tinkas, dažai
Atnaujinimo (modernizavimo) pabaigos metai:		Pertvaros:	Plytos
Papr. remonto pradžios metai:	2019	Grindys:	Linoleumas
Papr. remonto pabaigos metai:	2019	Langai:	Plastikiniai
Baigtumo procentas: %	100	Durys:	Medin s
Aukšt skai ius:	4	Vidaus apdaila:	Dažai
T ris: kub. m	7620		

Pastato sud tin s dalies kadastro duomenys

Žym jimas	1b2/p		
Pavadinimas	Priestatas		
Statybos pradžios metai:	1975	Bendras plotas: kv. m	828,03
Statybos pabaigos metai:	1975	Pamatai:	Betonas
Rekonstravimo pradžios metai:		Sienos:	Plytos
Rekonstravimo pabaigos metai:		Perdanga:	Gelžbetonis
Kap. remonto pradžios metai:	2021	Stogo konstrukcija:	Plokš iasis
Kap. remonto pabaigos metai:	2023	Stogo danga:	Bitumas
Atnaujinimo (modernizavimo) pradžios metai:		Išor s apdaila:	Tinkas, dažai
Atnaujinimo (modernizavimo) pabaigos metai:		Pertvaros:	Plytos
Papr. remonto pradžios metai:		Grindys:	Linoleumas
Papr. remonto pabaigos metai:		Langai:	Plastikiniai
Baigtumo procentas: %	100	Durys:	Medin s
Aukšt skai ius:	2	Vidaus apdaila:	Dažai
T ris: kub. m	3137		

matinink

R TA BURAGIEN



* 1 1 6 1 6 7 4 4 9 3 *

ELEKTRONINIO DOKUMENTO METADUOMENYS

I. Dokumento pavadinimas (antraštė) Pagrindinio pastato ir jo dalių kadastro duomenys

II. Dokumento sudarytojas (-ai)

Rūta Buragienė, Marijampolė, Vytauto g. 34A

III. Dokumento registracijos data ir numeris 2023-12-19 19:17:01, Nr. 1161674493

IV. Pasirašymas

Parašo paskirtis: pasirašymas

Parašą sukūrusio asmens vardas, pavardė ir pareigos Rūta Buragienė, matininkė, UAB "Metrum LT"

Sertifikatas išduotas: Rūta Buragienė

Parašo sukūrimo data ir laikas: 2023-12-19 19:17:01

Parašo formatas: XAdES-BASELINE-T

Laiko žymoje nurodytas laikas: 2023-12-19 19:17:02

Informacija apie sertifikavimo paslaugų teikėją: RCSC IssuingCA

Sertifikato galiojimo laikas 2023-06-19 14:06:26 – 2025-06-18 14:06:26

Parašo paskirtis: suderinimas

Parašą sukūrusio asmens vardas, pavardė ir pareigos Nijolė Stanislovaitienė, Kadastro ekspertė, Valstybės įmonė Registrų centras

Sertifikatas išduotas: Nijolė Stanislovaitienė

Parašo sukūrimo data ir laikas: 2023-12-21 11:06:28

Parašo formatas: XAdES-BASELINE-T

Laiko žymoje nurodytas laikas: 2023-12-21 11:06:29

Informacija apie sertifikavimo paslaugų teikėją: RCSC IssuingCA

Sertifikato galiojimo laikas 2023-11-06 09:57:09 – 2025-11-05 09:57:09

V. Pagrindinio dokumento priedų skaičius – 0

VI. Pagrindinio dokumento pridedamų dokumentų skaičius – 0

VII. Pridedami dokumentai: nėra priedų

VIII. Dokumento specifikacijos identifikavimo žymuo ADOC-V1.0

IX. Programinės įrangos, kuria naudojantis sudarytas elektroninis dokumentas, pavadinimas
RC-DSS

X. Elektroninio dokumento grupė BeDOC

XI. Informacija apie elektroninio (-ių) parašo (-ų) tikrinimą (tikrinimo data)

Visi dokumente esantys elektroniniai parašai galioja (2024-01-18 15:48:20)

XII. Papildomi metaduomenys

Nuorašą suformavo R.Buragienė, 2024-01-18 15:48:20 RC-DSS



* 1 1 6 1 6 7 4 4 9 3 *

UAB "Metrum LT", kodas: 303644359, adresas: Marijampol , Vytauto g. 34A
Matininkas(-) R TA BURAGIEN , kvalifikacijos pažym jimo Nr. 2M-M-2668, kontaktinis adresas (-ai):
Marijampol , Vytauto g. 34A, el. pašto adresas (-ai): ruta@metrumlt.eu, tel.: + 370 657 773 57

PASTATO FOTONUOTRAUKOS

Adresas	Kazl R dos sav. Kazl R dos m. S. Daukanto g. 19		
Paskirtis	Administracin		
Pavadinimas	Administracinis pastatas		
Žym jimas plane	1B4/p		
Kadastro duomen	nustatymo data	2023-10-25	Unikalus numeris 5197-5008-3020



matinink

R TA BURAGIEN

2023-12-19 19:16:58



* 1 1 6 1 1 0 1 5 3 8 *

Lapas 1 iš 1

ELEKTRONINIO DOKUMENTO METADUOMENYS

I. Dokumento pavadinimas (antraštė) Statinio nuotraukos 1F forma

II. Dokumento sudarytojas (-ai)

Rūta Buragienė, Marijampolė, Vytauto g. 34A

III. Dokumento registracijos data ir numeris 2023-12-19 19:16:59, Nr. 1161101538

IV. Pasirašymas

Parašo paskirtis: pasirašymas

Parašą sukūrusio asmens vardas, pavardė ir pareigos Rūta Buragienė, matininkė, UAB "Metrum LT"

Sertifikatas išduotas: Rūta Buragienė

Parašo sukūrimo data ir laikas: 2023-12-19 19:16:59

Parašo formatas: XAdES-BASELINE-T

Laiko žymoje nurodytas laikas: 2023-12-19 19:17:00

Informacija apie sertifikavimo paslaugų teikėją: RCSC IssuingCA

Sertifikato galiojimo laikas 2023-06-19 14:06:26 – 2025-06-18 14:06:26

Parašo paskirtis: suderinimas

Parašą sukūrusio asmens vardas, pavardė ir pareigos Nijolė Stanislovaitienė, Kadastro ekspertė, Valstybės įmonė Registrų centras

Sertifikatas išduotas: Nijolė Stanislovaitienė

Parašo sukūrimo data ir laikas: 2023-12-21 11:06:25

Parašo formatas: XAdES-BASELINE-T

Laiko žymoje nurodytas laikas: 2023-12-21 11:06:26

Informacija apie sertifikavimo paslaugų teikėją: RCSC IssuingCA

Sertifikato galiojimo laikas 2023-11-06 09:57:09 – 2025-11-05 09:57:09

V. Pagrindinio dokumento priedų skaičius – 2

VI. Pagrindinio dokumento pridedamų dokumentų skaičius – 0

VII. Pridedami dokumentai: nėra priedų

VIII. Dokumento specifikacijos identifikavimo žymuo ADOC-V1.0

IX. Programinės įrangos, kuria naudojantis sudarytas elektroninis dokumentas, pavadinimas
RC-DSS

X. Elektroninio dokumento grupė BeDOC

XI. Informacija apie elektroninio (-ių) parašo (-ų) tikrinimą (tikrinimo data)

Visi dokumente esantys elektroniniai parašai galioja (2024-01-18 15:48:19)

XII. Papildomi metaduomenys

Nuorašą suformavo R.Buragienė, 2024-01-18 15:48:19 RC-DSS



* 1 1 6 1 1 0 1 5 3 8 *

UAB "Metrum LT", kodas: 303644359, adresas: Marijampol , Vytauto g. 34A

Matininkas(-) R TA BURAGIEN , kvalifikacijos pažym jimo Nr. 2M-M-2668, kontaktinis adresas (-ai): Marijampol , Vytauto g. 34A, el. pašto adresas (-ai): ruta@metrumlt.eu, tel.: + 370 657 773 57

PASTATO IR JO SUD TINI DALI VER I NUSTATYMAS

Adresas Kazl R dos sav. Kazl R dos m. S. Daukanto g. 19
 Unikalus numeris 5197-5008-3020
 Vert s nustatymo data 2023-10-25

Žymėjimas	Pavadinimas	Kasmetinis vertės mažinimo koeficientas	Matavimo vienetas	Kiekis	Įkainojimo pagrindas	Vidutinė vieneto statybos vertė po indeksavimo, Eur	Atkūrimo kaštai (statybinė vertė), Eur	Nusidėvėjimas %	Atkuriamoji vertė, Eur	Vietovės pataisos koeficientas	Vidutinė rinkos vertė, Eur
1	2	3	4	5	6	7	8	9	10	11	12
1B4/p	Administracinis pastatas	0.8	kub. m	10757	Modelis:23579	182.24	1960000	32	1333000		195000
1B4/p	Administracinis pastatas	0.8	kub. m	7620	NTK 20123-2.5.10.1	176.59		31			
1b2/p	Priestatas	0.8	kub. m	3137	NTK 2023-2.5.8	195.97		34			

matinink

R TA BURAGIEN



* 1 1 6 1 6 7 4 4 9 4 *

ELEKTRONINIO DOKUMENTO METADUOMENYS

I. Dokumento pavadinimas (antraštė) Pagrindinio pastato ir jo dalių įkainojimas (perkainojimas)

II. Dokumento sudarytojas (-ai)

Rūta Buragienė, Marijampolė, Vytauto g. 34A

III. Dokumento registracijos data ir numeris 2023-12-19 19:17:02, Nr. 1161674494

IV. Pasirašymas

Parašo paskirtis: pasirašymas

Parašą sukūrusio asmens vardas, pavardė ir pareigos Rūta Buragienė, matininkė, UAB "Metrum LT"

Sertifikatas išduotas: Rūta Buragienė

Parašo sukūrimo data ir laikas: 2023-12-19 19:17:02

Parašo formatas: XAdES-BASELINE-T

Laiko žymoje nurodytas laikas: 2023-12-19 19:17:03

Informacija apie sertifikavimo paslaugų teikėją: RCSC IssuingCA

Sertifikato galiojimo laikas 2023-06-19 14:06:26 – 2025-06-18 14:06:26

Parašo paskirtis: suderinimas

Parašą sukūrusio asmens vardas, pavardė ir pareigos Nijolė Stanislovaitienė, Kadastro ekspertė, Valstybės įmonė Registrų centras

Sertifikatas išduotas: Nijolė Stanislovaitienė

Parašo sukūrimo data ir laikas: 2023-12-21 11:06:30

Parašo formatas: XAdES-BASELINE-T

Laiko žymoje nurodytas laikas: 2023-12-21 11:06:31

Informacija apie sertifikavimo paslaugų teikėją: RCSC IssuingCA

Sertifikato galiojimo laikas 2023-11-06 09:57:09 – 2025-11-05 09:57:09

V. Pagrindinio dokumento priedų skaičius – 0

VI. Pagrindinio dokumento pridedamų dokumentų skaičius – 0

VII. Pridedami dokumentai: nėra priedų

VIII. Dokumento specifikacijos identifikavimo žymuo ADOC-V1.0

IX. Programinės įrangos, kuria naudojantis sudarytas elektroninis dokumentas, pavadinimas
RC-DSS

X. Elektroninio dokumento grupė BeDOC

XI. Informacija apie elektroninio (-ių) parašo (-ų) tikrinimą (tikrinimo data)

Visi dokumente esantys elektroniniai parašai galioja (2024-01-18 15:48:21)

XII. Papildomi metaduomenys

Nuorašą suformavo R.Buragienė, 2024-01-18 15:48:21 RC-DSS



* 1 1 6 1 6 7 4 4 9 4 *

UAB "Metrum LT", kodas: 303644359, adresas: Marijampol , Vytauto g. 34A

Matininkas(-) R TA BURAGIEN , kvalifikacijos pažym jimo Nr. 2M-M-2668, kontaktinis adresas (-ai): Marijampol , Vytauto g. 34A, el. pašto adresas (-ai): ruta@metrumlt.eu, tel.: + 370 657 773 57

PASTATO PATALP PLOT EKSPLIKACIJA

Adresas Kazl R dos sav. Kazl R dos m. S. Daukanto g. 19

Paskirtis Administracin

Pavadinimas Administracinis pastatas

Žym jimas plane 1B4/p

Kadastro duomen nustatymo data 2023-10-25 Unikalus numeris 5197-5008-3020

Aukšto Nr.	Patalpos pažym jimas plane		Patalp pavadinimas	Bendras plotas m ²	Gyvenamosios paskirties patalp							Negyvenamosios paskirties patalp		
	1 simbolis	2 simbolis			Naudingasis plotas m ²	Iš to skai iaus				R si (pusr si) plotas m ²	Garaž plotas m ²	Pagrindinis plotas m ²	Pagalbinis plotas m ²	Naudingasis plotas m ²
						Gyvenamasis plotas m ²	Verslo plotas m ²	Pagalbinis naudingasis plotas m ²	Pagalbinis nenaudingasis plotas m ²					
1	2	3	4	5	6	7	8	9	10	11	12	13	14	15
1	a	1	Koridorius	19,85									19,85	
1	a	2	Koridorius	3,21									3,21	
1	a	3	Koridorius	12,88									12,88	
Iš viso bendro naudojimo patalp (3 patalpos)				35,94									35,94	
1	1	3	Koridorius	11,16									11,16	
1	1	9	Sal	72,71								72,71		
1	1	10	Sal	36,62								36,62		



* 1 1 6 1 7 5 6 3 9 2 *

1	2	3	4	5	6	7	8	9	10	11	12	13	14	15
1	1	11	Laukiamasis	16,62								16,62		
1	1	14	Kavin -baras	46,01								46,01		
1	1	15	Koridorius	8,10									8,10	
1	1	16	Virtuv	43,36								43,36		
1	1	18	Kabinetas	8,81								8,81		
1	1	19	pagalbin patalpa	5,41									5,41	
1	1	22	Sanitarin patalpa	2,96									2,96	
1	1	23	Pagalbin patalpa	8,57									8,57	
1	1	24	Prieštualetis	2,25									2,25	
1	1	26	Kabinetas	16,30								16,30		
1	1	27	sand lis	7,29									7,29	
1	1	28	sand lis	6,88									6,88	
1	1	29	sand lis	6,80									6,80	
1	1	30	Koridorius	23,95									23,95	
1	1	31	sand lis	4,11									4,11	
1	1	32	sand lis	4,86									4,86	
1	1	48	Koridorius	4,30									4,30	
1	1	49	Plovykla	11,61									11,61	
1	1	50	Koridorius	9,68									9,68	
1	1	51	Kabinetas	9,06								9,06		
1	1	59	Koridorius	6,52									6,52	



* 1 1 6 1 7 5 6 3 9 2 *

1	2	3	4	5	6	7	8	9	10	11	12	13	14	15
1	1	60	pagalbin patalpa	3,89									3,89	
1	1	61	Prausykla	1,68									1,68	
1	1	62	Tualetas	1,27									1,27	
1	1	63	Tualetas	1,33									1,33	
1	1	64	Prausykla	1,76									1,76	
1	1	65	Sal	58,33								58,33		
1	1	66	pagalbin patalpa	5,33									5,33	
1	1	67	Koridorius	6,91									6,91	
1	1	68	Kabinetas	21,58								21,58		
1	1	69	Sand liukas	2,44									2,44	
Iš viso Administracin s patalpos(34 patalpos)				478,46								329,40	149,06	
1	5	1	Koridorius	52,55									52,55	
2	5	2	Koridorius	12,34									12,34	
2	5	3	Kabinetas	36,87								36,87		
Iš viso Administracin s patalpos(3 patalpos)				101,76								36,87	64,89	
1	6	1	Šiluminis mazgas	14,89									14,89	
2	6	2	Koridorius	27,84									27,84	
2	6	3	Kabinetas	11,37								11,37		
2	6	4	Kabinetas	15,19								15,19		
2	6	5	Kabinetas	21,17								21,17		
2	6	6	Kabinetas	13,93								13,93		



* 1 1 6 1 7 5 6 3 9 2 *

1	2	3	4	5	6	7	8	9	10	11	12	13	14	15
2	6	7	Kabinetas	48,79								48,79		
2	6	8	Kabinetas	43,52								43,52		
2	6	9	Pagalbin patalpa	7,41									7,41	
2	6	10	Kabinetas	14,95								14,95		
2	6	11	Sal	85,86								85,86		
2	6	12	Koridorius	53,51									53,51	
2	6	13	Persirengimo kambarys	13,80								13,80		
2	6	14	Persirengimo kambarys	8,55								8,55		
2	6	15	Persirengimo kambarys	10,73								10,73		
2	6	16	Dušin	2,16									2,16	
2	6	17	Pagalbin patalpa	2,41									2,41	
2	6	18	Tualetas	1,21									1,21	
2	6	19	Dušin	2,03									2,03	
2	6	20	Dušin	2,05									2,05	
2	6	21	Dušin	1,97									1,97	
2	6	22	Dušin	1,95									1,95	
2	6	23	Tualetas	1,21									1,21	
2	6	24	Pagalbin patalpa	2,41									2,41	
2	6	25	Pagalbin patalpa	2,33									2,33	
2	6	26	Persirengimo kambarys	9,53								9,53		
2	6	27	Sal	91,75								91,75		



* 1 1 6 1 7 5 6 3 9 2 *

1	2	3	4	5	6	7	8	9	10	11	12	13	14	15
2	6	28	Persirengimo kambarys	13,10								13,10		
2	6	29	Koridorius	13,93									13,93	
2	6	30	Ventiliacin kamera	14,57									14,57	
2	6	31	Sand lys	17,59									17,59	
2	6	32	Kabinetas	51,73								51,73		
2	6	33	Kabinetas	12,58								12,58		
2	6	34	Kabinetas	19,23								19,23		
2	6	35	Koridorius	95,71									95,71	
2	6	36	Kabinetas	21,88								21,88		
2	6	37	Kabinetas	18,60								18,60		
2	6	38	Kabinetas	24,00								24,00		
2	6	39	Pagalbin patalpa	8,00									8,00	
2	6	40	Tualetas	2,67									2,67	
2	6	41	Pagalbin patalpa	3,18									3,18	
2	6	42	Tualetas	3,05									3,05	
2	6	43	Pagalbin patalpa	4,20									4,20	
2	6	44	Kabinetas	17,57								17,57		
3	6	45	Koridorius	22,68									22,68	
3	6	46	Kabinetas	11,28								11,28		
3	6	47	Kabinetas	15,44								15,44		
3	6	48	Kabinetas	30,50								30,50		



* 1 1 6 1 7 5 6 3 9 2 *

1	2	3	4	5	6	7	8	9	10	11	12	13	14	15
3	6	49	Sal	53,03								53,03		
3	6	50	Kabinetas	28,64								28,64		
3	6	51	Kabinetas	18,36								18,36		
3	6	52	Kabinetas	17,17									17,17	
3	6	53	Kabinetas	6,72									6,72	
3	6	54	Kabinetas	16,28								16,28		
3	6	55	Koridorius	7,39									7,39	
3	6	56	Kabinetas	30,50								30,50		
3	6	57	Kabinetas	18,94								18,94		
3	6	58	Kabinetas	12,57								12,57		
3	6	59	Kabinetas	12,91								12,91		
3	6	60	Kabinetas	16,40								16,40		
3	6	61	Koridorius	99,83								99,83		
3	6	62	Kabinetas	25,45								25,45		
3	6	63	Kabinetas	7,71								7,71		
3	6	64	San. mazgas	3,60									3,60	
3	6	65	Tualetas	2,93									2,93	
3	6	66	Tualetas	2,82									2,82	
3	6	67	San. mazgas	4,83									4,83	
Iš viso Administracin s patalpos(67 patalpos)				1320,09								965,67	354,42	
4	3	1	Koridorius	104,02									104,02	



* 1 1 6 1 7 5 6 3 9 2 *

1	2	3	4	5	6	7	8	9	10	11	12	13	14	15
4	3	2	Kabinetas	17,20								17,20		
4	3	3	Kabinetas	17,12								17,12		
4	3	4	Kabinetas	17,01								17,01		
4	3	5	Kabinetas	17,30								17,30		
4	3	6	Kabinetas	17,88								17,88		
4	3	7	Kabinetas	16,68								16,68		
4	3	8	Kabinetas	17,57								17,57		
4	3	9	Kabinetas	18,20								18,20		
4	3	10	Kabinetas	19,58								19,58		
4	3	11	Kabinetas	29,05								29,05		
4	3	12	Kabinetas	17,15								17,15		
4	3	13	Kabinetas	18,23								18,23		
4	3	14	Kabinetas	16,90								16,90		
4	3	15	Kabinetas	16,65								16,65		
4	3	16	Kabinetas	18,25								18,25		
4	3	17	Kabinetas	17,21								17,21		
4	3	18	Kabinetas	35,85								35,85		
4	3	19	Kabinetas	26,42								26,42		
4	3	20	Tualetas	3,53									3,53	
4	3	21	Tualetas	3,28									3,28	
4	3	22	Valymo inventoriaus patalpa	1,72									1,72	



* 1 1 6 1 7 5 6 3 9 2 *

1	2	3	4	5	6	7	8	9	10	11	12	13	14	15
Iš viso Administracin s patalpos(22 patalpos)				466,80								354,25	112,55	
1	4	1	Kabinetas	12,45								12,45		
1	4	2	Kabinetas	15,89								15,89		
1	4	3	Kabinetas	29,00								29,00		
1	4	4	Kabinetas	60,47								60,47		
1	4	5	San .mazgas	5,02									5,02	
1	4	6	Tualetas	1,17									1,17	
1	4	7	Tualetas	2,95									2,95	
1	4	8	Kabinetas	30,90								30,90		
Iš viso Administracin s patalpos(8 patalpos)				157,85								148,71	9,14	
1	2	1	Koridorius	4,91									4,91	
1	2	2	Pagalbin patalpa	3,79									3,79	
1	2	3	Koridorius	4,03									4,03	
1	2	4	Tualetas	2,18									2,18	
1	2	5	Tualetas	1,73									1,73	
1	2	6	Pagalbin patalpa	7,31									7,31	
1	2	7	Kabinetas	10,27								10,27		
1	2	8	Kabinetas	10,96								10,96		
1	2	9	Kabinetas	18,21								18,21		
1	2	10	Kabinetas	13,68								13,68		
1	2	11	Registrat ra - laukiamasis	40,78								40,78		



* 1 1 6 1 7 5 6 3 9 2 *

1	2	3	4	5	6	7	8	9	10	11	12	13	14	15
1	2	12	Kabinetas	18,74								18,74		
Iš viso Gydyimo patalpos(12 patalpos)				136,59								112,64	23,95	
Iš viso (149 patalpos)				2697,49								1947,54	749,95	
Patalp suformuot kaip atskiri nekilnojamieji daiktai skai ius: 6														

matininkė

RŪTA BURAGIENĖ

2023-12-21 11:04:14



* 1 1 6 1 7 5 6 3 9 2 *

Lapas 9 iš 9

ELEKTRONINIO DOKUMENTO METADUOMENYS

I. Dokumento pavadinimas (antraštė) Pagrindinio pastato vidaus patalpų eksplikacija

II. Dokumento sudarytojas (-ai)

Rūta Buragienė, Marijampolė, Vytauto g. 34A

III. Dokumento registracijos data ir numeris 2023-12-21 11:04:14, Nr. 1161756392

IV. Pasirašymas

Parašo paskirtis: pasirašymas

Parašą sukūrusio asmens vardas, pavardė ir pareigos Rūta Buragienė, matininkė, UAB "Metrum LT"

Sertifikatas išduotas: Rūta Buragienė

Parašo sukūrimo data ir laikas: 2023-12-21 11:04:14

Parašo formatas: XAdES-BASELINE-T

Laiko žymoje nurodytas laikas: 2023-12-21 11:04:14

Informacija apie sertifikavimo paslaugų teikėją: RCSC IssuingCA

Sertifikato galiojimo laikas 2023-06-19 14:06:26 – 2025-06-18 14:06:26

Parašo paskirtis: suderinimas

Parašą sukūrusio asmens vardas, pavardė ir pareigos Nijolė Stanislovaitienė, Kadastro ekspertė, Valstybės įmonė Registrų centras

Sertifikatas išduotas: Nijolė Stanislovaitienė

Parašo sukūrimo data ir laikas: 2023-12-21 11:06:32

Parašo formatas: XAdES-BASELINE-T

Laiko žymoje nurodytas laikas: 2023-12-21 11:06:33

Informacija apie sertifikavimo paslaugų teikėją: RCSC IssuingCA

Sertifikato galiojimo laikas 2023-11-06 09:57:09 – 2025-11-05 09:57:09

V. Pagrindinio dokumento priedų skaičius – 0

VI. Pagrindinio dokumento pridedamų dokumentų skaičius – 0

VII. Pridedami dokumentai: nėra priedų

VIII. Dokumento specifikacijos identifikavimo žymuo ADOC-V1.0

IX. Programinės įrangos, kuria naudojantis sudarytas elektroninis dokumentas, pavadinimas
RC-DSS

X. Elektroninio dokumento grupė BeDOC

XI. Informacija apie elektroninio (-ių) parašo (-ų) tikrinimą (tikrinimo data)

Visi dokumente esantys elektroniniai parašai galioja (2024-01-18 15:48:23)

XII. Papildomi metaduomenys

Nuorašą suformavo R.Buragienė, 2024-01-18 15:48:23 RC-DSS



* 1 1 6 1 7 5 6 3 9 2 *