

UAB "Metrum LT"

**NEKILNOJAMOJO DAIKTO
KADASTRINI MATAVIM BYLA**

Tomas: 1

Nekilnojamojo turto objektas: **Patalpa (butas)**

Registro Nr.: **44/2357465 (Patalpos/butai)**

Adresas: **Kazl R dos sav. Kazl R dos m. S. Daukanto g.
19-2B**

Lap skai ius: 11



SUDERINTA

Valstybės įmonė Registrų centras

Elektroniniu parašu pasirašė: Nijolė Stanislovaitienė

Pareigos: Kadastro ekspertė

Laiko žyma: 2023-12-21 09:33:01

Tomo Nr. 1
Registro 44/2357465

BYLOS TOMO VIDAUS APYRAŠAS

Eil. Nr.	Dokumento pavadinimas	Dokumento		Lap skai .	Bylos lap numeriai	Pastabos
		Nr.	Data			
1	BUTO (PATALPOS) PLANAS		2023-10-25	3	1-3	
2	PATALPOS (BUTO) KADASTRO DUOMENYS 1D FORMA		2023-10-25	1	4	
3	PATALPOS (BUTO) VER I NUSTATYMAS 2D FORMA		2023-10-25	1	5	
4	PATALPOS (BUTO) VIDAUS PLOT EKSPLIKACIJA 3 FORMA		2023-10-25	5	6-10	

Vidaus apyrašo lap 10

Matinink R ta Buragien

ELEKTRONINIO DOKUMENTO METADUOMENYS

I. Dokumento pavadinimas (antraštė) Kadastro duomenys XML formatu

II. Dokumento sudarytojas (-ai)

Rūta Buragienė, Marijampolė, Vytauto g. 34A

III. Dokumento registracijos data ir numeris 2023-12-19 19:19:04, Nr. 1161669425

IV. Pasirašymas

Parašo paskirtis: pasirašymas

Parašą sukūrusio asmens vardas, pavardė ir pareigos Rūta Buragienė, matininkė, UAB "Metrum LT"

Sertifikatas išduotas: Rūta Buragienė

Parašo sukūrimo data ir laikas: 2023-12-19 19:19:04

Parašo formatas: XAdES-BASELINE-T

Laiko žymoje nurodytas laikas: 2023-12-19 19:19:05

Informacija apie sertifikavimo paslaugų teikėją: RCSC IssuingCA

Sertifikato galiojimo laikas 2023-06-19 14:06:26 – 2025-06-18 14:06:26

Parašo paskirtis: suderinimas

Parašą sukūrusio asmens vardas, pavardė ir pareigos Nijolė Stanislovaitienė, Kadastro ekspertė, Valstybės įmonė Registrų centras

Sertifikatas išduotas: Nijolė Stanislovaitienė

Parašo sukūrimo data ir laikas: 2023-12-21 09:32:49

Parašo formatas: XAdES-BASELINE-T

Laiko žymoje nurodytas laikas: 2023-12-21 09:32:53

Informacija apie sertifikavimo paslaugų teikėją: RCSC IssuingCA

Sertifikato galiojimo laikas 2023-11-06 09:57:09 – 2025-11-05 09:57:09

V. Pagrindinio dokumento priedų skaičius – 0

VI. Pagrindinio dokumento pridedamų dokumentų skaičius – 0

VII. Pridedami dokumentai: nėra priedų

VIII. Dokumento specifikacijos identifikavimo žymuo ADOC-V1.0

IX. Programinės įrangos, kuria naudojantis sudarytas elektroninis dokumentas, pavadinimas
RC-DSS

X. Elektroninio dokumento grupė BeDOC


XI. Informacija apie elektroninio (-ių) parašo (-ų) tikrinimą (tikrinimo data)

Visi dokumente esantys elektroniniai parašai galioja (2024-01-18 15:58:12)

XII. Papildomi metaduomenys

Nuorašą suformavo R.Buragienė, 2024-01-18 15:58:12 RC-DSS

PIRMAS AUKŠTAS

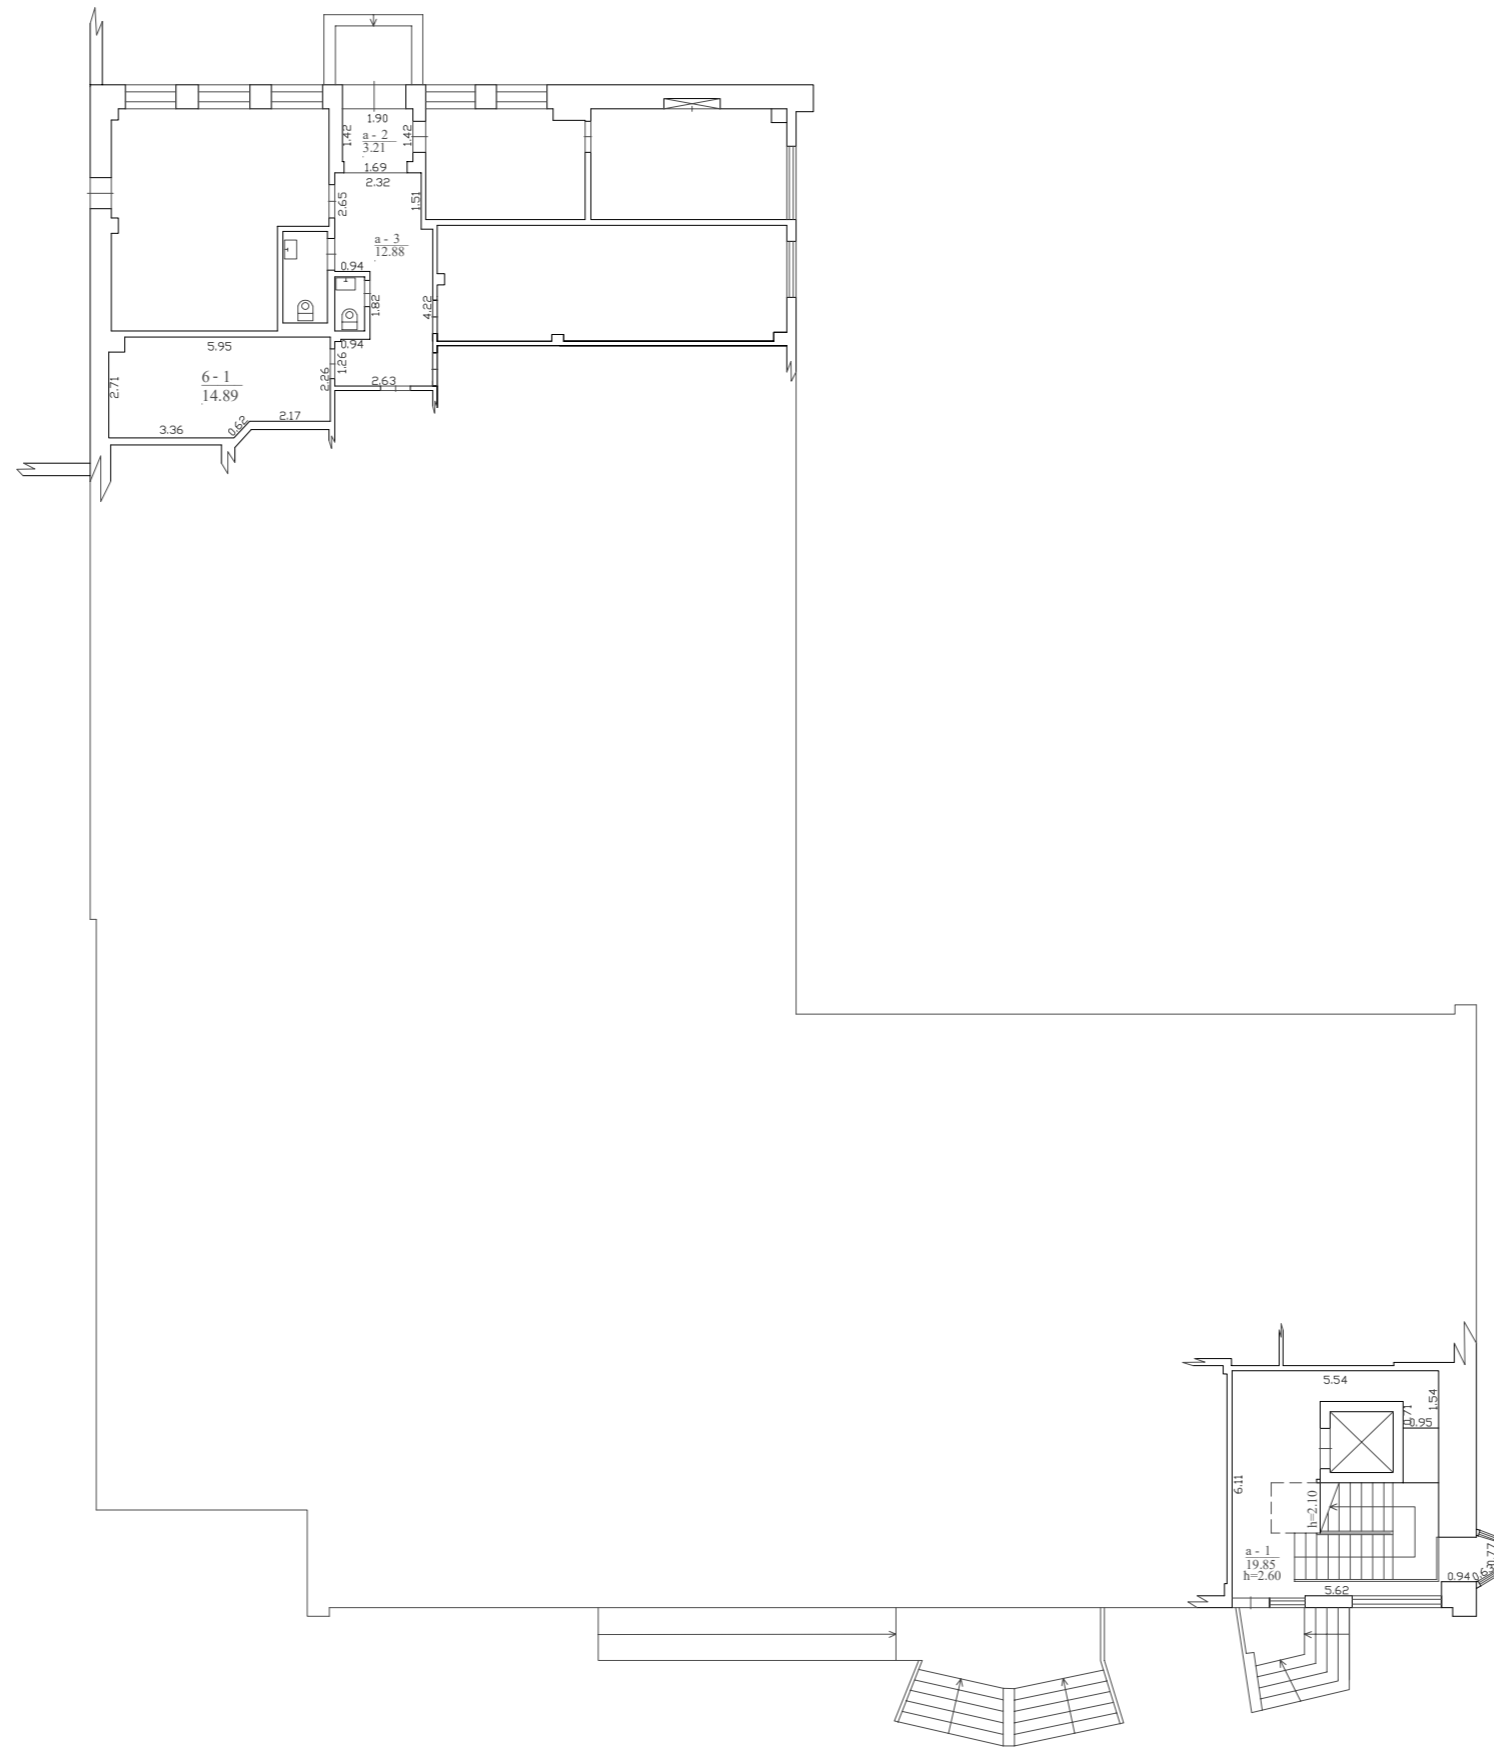


UAB "Metrum LT", kodas: 303644359, adresas: Marijampolė, Vytauto g. 34A kontaktinis adresas (-ai): Marijampolė, Vytauto g. 34A, el. pašto adresas (-ai): ruta@metrum.lt, tel.: + 370 657 773 57		
Maitinimo kvalifikacijos pažymėjimo Nr.	Pareigos	Vardas ir pavardė
2M-M-2668	maitininkė	RŪTA BURAGIENĖ
Adresas: Kazlų Rūdos sav. Kazlų Rūdos m. S. Daukanto g. 19-2B		
Pastato žymėjimas plane	1B4/p	
Kadastro duomenų nustatymo data	2023-10-25	
Plano parengimo data	2023-10-25	
Mastelis	1:100	



1161668720

ANTRAS AUKŠTAS

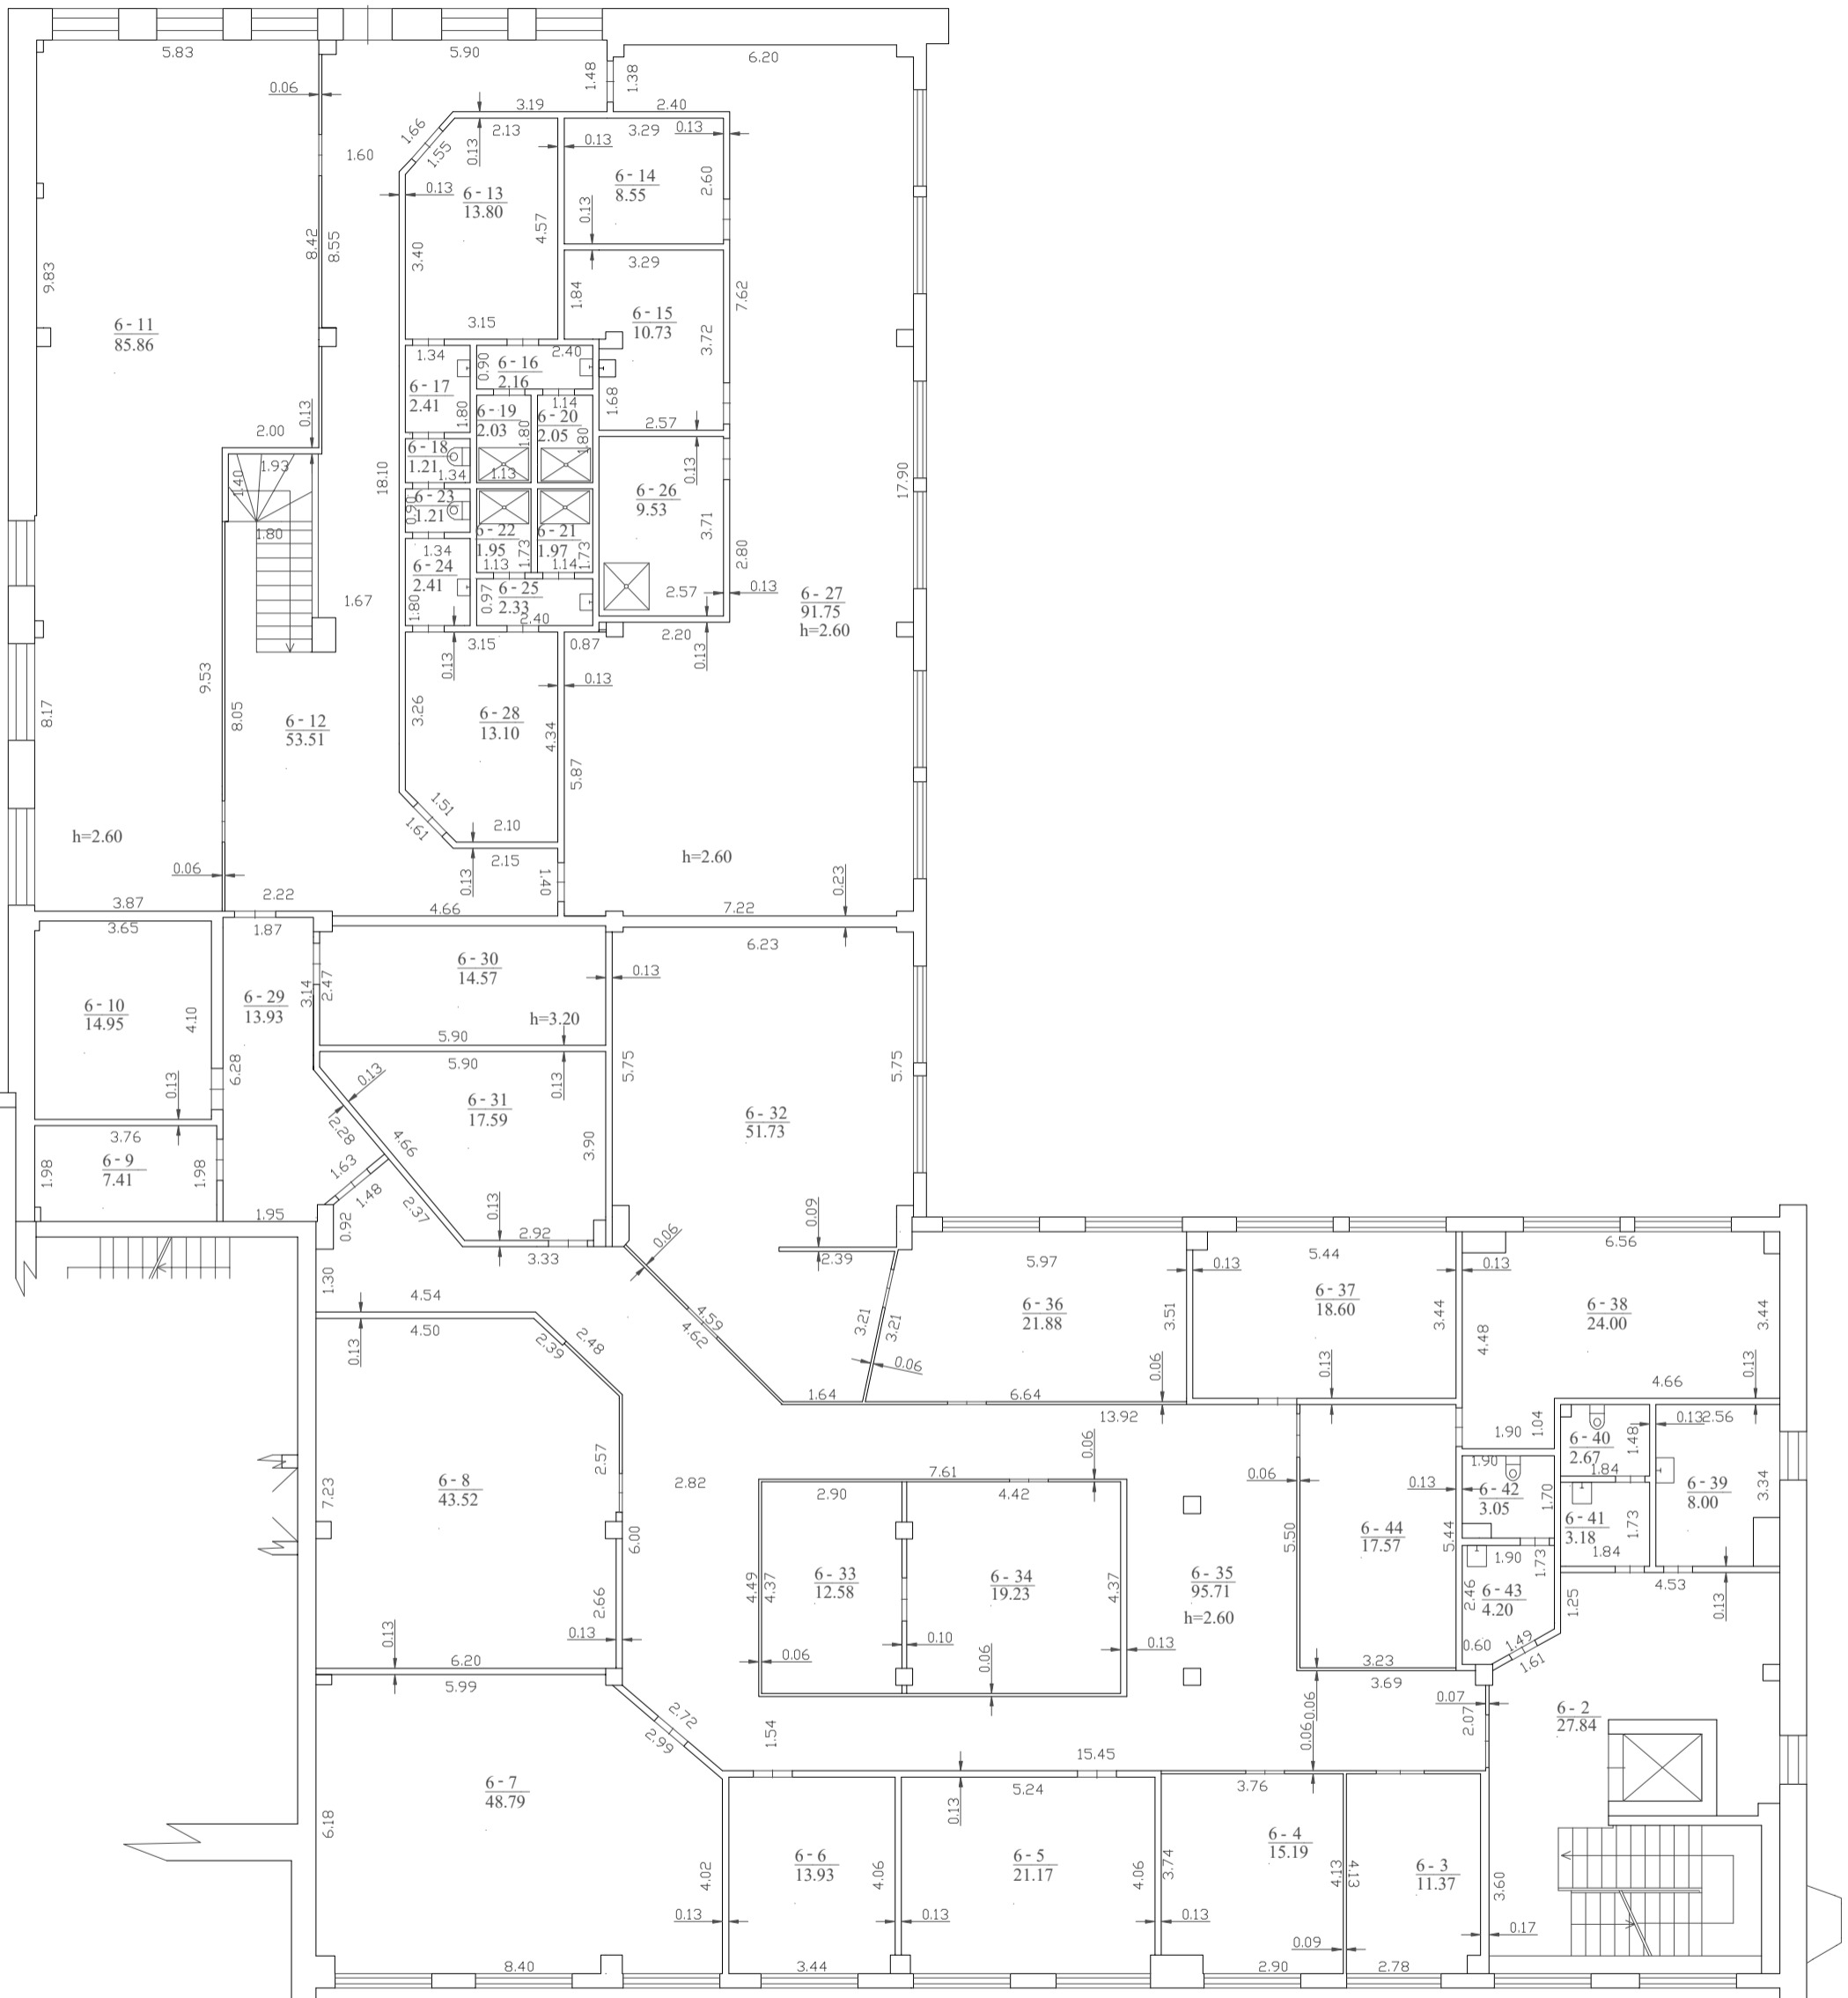

UAB "Metrum LT", kodas: 303644359, adresas: Marijampolė, Vytauto g. 34A kontaktinis adresas (-ai): Marijampolė, Vytauto g. 34A, el. pašto adresas (-ai): ruta@metrum.lt, tel.: + 370 657 773 57		
Matininko kvalifikacijos pažymėjimo Nr.	Pareigos	Vardas ir pavardė
2M-M-2668	matininkė	RŪTA BURAGIENĖ
Adresas: Kazlų Rūdos sav. Kazlų Rūdos m. S. Daukanto g. 19		
Pastato žymėjimas plane	1B4/p	
Kadastro duomenų nustatymo data	2023-10-25	
Plano parengimo data	2023-10-25	
Mastelis	1:100	



1161668720

ELEKTRONINIO DOKUMENTO METADUOMENYS

I. Dokumento pavadinimas (antraštė) Patalpų planai

II. Dokumento sudarytojas (-ai)

Rūta Buragienė, Marijampolė, Vytauto g. 34A

III. Dokumento registracijos data ir numeris 2023-12-19 19:19:08, Nr. 1161668720

IV. Pasirašymas

Parašo paskirtis: pasirašymas

Parašą sukūrusio asmens vardas, pavardė ir pareigos Rūta Buragienė, matininkė, UAB "Metrum LT"

Sertifikatas išduotas: Rūta Buragienė

Parašo sukūrimo data ir laikas: 2023-12-19 19:19:08

Parašo formatas: XAdES-BASELINE-T

Laiko žymoje nurodytas laikas: 2023-12-19 19:19:09

Informacija apie sertifikavimo paslaugų teikėją: RCSC IssuingCA

Sertifikato galiojimo laikas 2023-06-19 14:06:26 – 2025-06-18 14:06:26

Parašo paskirtis: suderinimas

Parašą sukūrusio asmens vardas, pavardė ir pareigos Nijolė Stanislovaitienė, Kadastro ekspertė, Valstybės įmonė Registrų centras

Sertifikatas išduotas: Nijolė Stanislovaitienė

Parašo sukūrimo data ir laikas: 2023-12-21 09:32:59

Parašo formatas: XAdES-BASELINE-T

Laiko žymoje nurodytas laikas: 2023-12-21 09:33:00

Informacija apie sertifikavimo paslaugų teikėją: RCSC IssuingCA

Sertifikato galiojimo laikas 2023-11-06 09:57:09 – 2025-11-05 09:57:09

V. Pagrindinio dokumento priedų skaičius – 1

VI. Pagrindinio dokumento pridedamų dokumentų skaičius – 0

VII. Pridedami dokumentai: nėra priedų

VIII. Dokumento specifikacijos identifikavimo žymuo ADOC-V1.0

IX. Programinės įrangos, kuria naudojantis sudarytas elektroninis dokumentas, pavadinimas
RC-DSS

X. Elektroninio dokumento grupė BeDOC

XI. Informacija apie elektroninio (-ių) parašo (-ų) tikrinimą (tikrinimo data)

Visi dokumente esantys elektroniniai parašai galioja (2024-01-18 15:58:12)

XII. Papildomi metaduomenys

Nuorašą suformavo R.Buragienė, 2024-01-18 15:58:12 RC-DSS

UAB "Metrum LT", kodas: 303644359, adresas: Marijampol , Vytauto g. 34A
Matininkas(-) R TA BURAGIEN , kvalifikacijos pažym jimo Nr. 2M-M-2668, kontaktinis adresas (-ai):
Marijampol , Vytauto g. 34A, el. pašto adresas (-ai): ruta@metrumlt.eu, tel.: + 370 657 773 57

PATALPOS (BUTO) KADASTRO DUOMENYS**Patalpos (buto) kadastro**

Adresas Kazl R dos sav. Kazl R dos m. S. Daukanto g. 19-2B
Paskirtis Administracin
Pavadinimas Administracin patalpa
Žym jimas plane 6
Kadastro duomen nustatymo data 2023-10-25 **Unikalus numeris** 4400-5264-2696:4911
Pastaba Su bendro naudojimo patalpomis:
a-3 (1/2 nuo 12.88 kv. m);
a-2 (1/2 nuo 3.21 kv. m); a-1 (2/3 nuo 19.85 kv. m).
Kapitalinis remontas 2021-2023 m.

Aukštas:	1	Karštas vanduo:	Yra
Požymis:		Nuotek šalinimas:	Komunalinis nuotek šalinimas
Bendras plotas: kv. m	1320,09	Dujos:	N ra
R sys:	N ra	Virykl :	N ra
Šildymas:	Bendr. centr. šild. sist.	Vonios kambarys:	Yra
Vandentiekis:	Komunalinis vandentiekis		

Pastato, kuriame yra patalpa (butas), kadastro duomenys

Paskirtis Administracin
Pavadinimas Administracinis pastatas
Žym jimas plane 1B4/p **Unikalus numeris** 5197-5008-3020

Statybos pradžios metai:	1975	Sienos:	Plytos
Statybos pabaigos metai:	1975	Baigtumo procentas: %	100
Rekonstravimo pradžios metai:		T ris: kub. m	10757
Rekonstravimo pabaigos metai:		Bendras plotas: kv. m	2697,49
Kap. remonto pradžios metai:	2021	Aukšt skai ius:	4
Kap. remonto pabaigos metai:	2023	Koordinat X:	6067312
Papr. remonto pradžios metai:	2019	Koordinat Y:	467574
Papr. remonto pabaigos metai:	2019	Statinio kategorija:	Ypatingasis



ELEKTRONINIO DOKUMENTO METADUOMENYS

I. Dokumento pavadinimas (antraštė) Buto (patalpos) kadastro duomenys

II. Dokumento sudarytojas (-ai)

Rūta Buragienė, Marijampolė, Vytauto g. 34A

III. Dokumento registracijos data ir numeris 2023-12-19 19:19:10, Nr. 1161669016

IV. Pasirašymas

Parašo paskirtis: pasirašymas

Parašą sukūrusio asmens vardas, pavardė ir pareigos Rūta Buragienė, matininkė, UAB "Metrum LT"

Sertifikatas išduotas: Rūta Buragienė

Parašo sukūrimo data ir laikas: 2023-12-19 19:19:10

Parašo formatas: XAdES-BASELINE-T

Laiko žymoje nurodytas laikas: 2023-12-19 19:19:10

Informacija apie sertifikavimo paslaugų teikėją: RCSC IssuingCA

Sertifikato galiojimo laikas 2023-06-19 14:06:26 – 2025-06-18 14:06:26

Parašo paskirtis: suderinimas

Parašą sukūrusio asmens vardas, pavardė ir pareigos Nijolė Stanislovaitienė, Kadastro ekspertė, Valstybės įmonė Registrų centras

Sertifikatas išduotas: Nijolė Stanislovaitienė

Parašo sukūrimo data ir laikas: 2023-12-21 09:32:54

Parašo formatas: XAdES-BASELINE-T

Laiko žymoje nurodytas laikas: 2023-12-21 09:32:55

Informacija apie sertifikavimo paslaugų teikėją: RCSC IssuingCA

Sertifikato galiojimo laikas 2023-11-06 09:57:09 – 2025-11-05 09:57:09

V. Pagrindinio dokumento priedų skaičius – 0

VI. Pagrindinio dokumento pridedamų dokumentų skaičius – 0

VII. Pridedami dokumentai: nėra priedų

VIII. Dokumento specifikacijos identifikavimo žymuo ADOC-V1.0

IX. Programinės įrangos, kuria naudojantis sudarytas elektroninis dokumentas, pavadinimas
RC-DSS

X. Elektroninio dokumento grupė BeDOC

XI. Informacija apie elektroninio (-ių) parašo (-ų) tikrinimą (tikrinimo data)

Visi dokumente esantys elektroniniai parašai galioja (2024-01-18 15:58:13)

XII. Papildomi metaduomenys

Nuorašą suformavo R.Buragienė, 2024-01-18 15:58:13 RC-DSS



* 1 1 6 1 6 6 9 0 1 6 *

UAB "Metrum LT", kodas: 303644359, adresas: Marijampol , Vytauto g. 34A

Matininkas(-) R TA BURAGIEN , kvalifikacijos pažym jimo Nr. 2M-M-2668, kontaktinis adresas (-ai): Marijampol , Vytauto g. 34A, el. pašto adresas (-ai): ruta@metrumlt.eu, tel.: + 370 657 773 57

PATALPOS (BUTO) VER I NUSTATYMAS

Adresas Kazl R dos sav. Kazl R dos m. S. Daukanto g. 19-2B

Unikalus numeris 4400-5264-2696:4911

Vert s nustatymo data 2023-10-25

Žym jimas	Pavadinimas	Kasmetinis vert s mažinimo	Matavimo vienetas	Kiekis	Kainynas ir lentel	Vieneto statybos vert po indeksavimo, Eur	Atk rimo kaštai (statybin vert), Eur	Nusid v jimas %	Atkuriamoji vert , Eur	Vietov s pataisos koeficientas	Vidutin rinkos vert , Eur
1	2	3	4	5	6	7	8	9	10	11	12
6	Administracin patalpa	0.8	kv. m	1320.09	Modelis:23579	730.01	964000	33	646000		103000

matinink

R TA BURAGIEN



* 1 1 6 1 6 6 9 0 1 7 *

ELEKTRONINIO DOKUMENTO METADUOMENYS

I. Dokumento pavadinimas (antraštė) Buto (patalpos) įkainojimas (perkainojimas)

II. Dokumento sudarytojas (-ai)

Rūta Buragienė, Marijampolė, Vytauto g. 34A

III. Dokumento registracijos data ir numeris 2023-12-19 19:19:12, Nr. 1161669017

IV. Pasirašymas

Parašo paskirtis: pasirašymas

Parašą sukūrusio asmens vardas, pavardė ir pareigos Rūta Buragienė, matininkė, UAB "Metrum LT"

Sertifikatas išduotas: Rūta Buragienė

Parašo sukūrimo data ir laikas: 2023-12-19 19:19:12

Parašo formatas: XAdES-BASELINE-T

Laiko žymoje nurodytas laikas: 2023-12-19 19:19:12

Informacija apie sertifikavimo paslaugų teikėją: RCSC IssuingCA

Sertifikato galiojimo laikas 2023-06-19 14:06:26 – 2025-06-18 14:06:26

Parašo paskirtis: suderinimas

Parašą sukūrusio asmens vardas, pavardė ir pareigos Nijolė Stanislovaitienė, Kadastro ekspertė, Valstybės įmonė Registrų centras

Sertifikatas išduotas: Nijolė Stanislovaitienė

Parašo sukūrimo data ir laikas: 2023-12-21 09:32:55

Parašo formatas: XAdES-BASELINE-T

Laiko žymoje nurodytas laikas: 2023-12-21 09:32:56

Informacija apie sertifikavimo paslaugų teikėją: RCSC IssuingCA

Sertifikato galiojimo laikas 2023-11-06 09:57:09 – 2025-11-05 09:57:09

V. Pagrindinio dokumento priedų skaičius – 0

VI. Pagrindinio dokumento pridedamų dokumentų skaičius – 0

VII. Pridedami dokumentai: nėra priedų

VIII. Dokumento specifikacijos identifikavimo žymuo ADOC-V1.0

IX. Programinės įrangos, kuria naudojantis sudarytas elektroninis dokumentas, pavadinimas
RC-DSS

X. Elektroninio dokumento grupė BeDOC

XI. Informacija apie elektroninio (-ių) parašo (-ų) tikrinimą (tikrinimo data)

Visi dokumente esantys elektroniniai parašai galioja (2024-01-18 15:58:13)

XII. Papildomi metaduomenys

Nuorašą suformavo R.Buragienė, 2024-01-18 15:58:13 RC-DSS



UAB "Metrum LT", kodas: 303644359, adresas: Marijampol , Vytauto g. 34A

Matininkas(-) R TA BURAGIEN , kvalifikacijos pažym jimo Nr. 2M-M-2668, kontaktinis adresas (-ai): Marijampol , Vytauto g. 34A, el. pašto adresas (-ai): ruta@metrumlt.eu, tel.: + 370 657 773 57

PATALPOS (BUTO) VIDAUS PLOT EKSPLIKACIJA**Adresas** Kazl R dos sav. Kazl R dos m. S. Daukanto g. 19-2B**Paskirtis** Administracin**Pavadinimas** Administracin patalpa**Žym jimas plane** 6**Kadastro duomen nustatymo data** 2023-10-25 **Unikalus numeris** 4400-5264-2696:4911

Aukšto Nr.	Patalpos pažym jimas plane		Patalp pavadinimas	Bendras plotas m ²	Gyvenamosios paskirties patalp							Negyvenamosios paskirties patalp		
	1 simbolis	2 simbolis			Iš to skai iaus				Pagalbinis nenaudingasis plotas m ²	R si (pusr si) plotas m ²	Garaž plotas m ²	Pagrindinis plotas m ²	Pagalbinis plotas m ²	Naudingasis plotas m ²
					Naudingasis plotas m ²	Gyvenamasis plotas m ²	Verslo plotas m ²	Pagalbinis naudingasis plotas m ²						
1	2	3	4	5	6	7	8	9	10	11	12	13	14	15
1	6	1	Šiluminis mazgas	14,89									14,89	
2	6	2	Koridorius	27,84									27,84	
2	6	3	Kabinetas	11,37								11,37		
2	6	4	Kabinetas	15,19								15,19		
2	6	5	Kabinetas	21,17								21,17		
2	6	6	Kabinetas	13,93								13,93		



* 1 1 6 1 6 6 9 4 2 4 *

1	2	3	4	5	6	7	8	9	10	11	12	13	14	15
2	6	7	Kabinetas	48,79								48,79		
2	6	8	Kabinetas	43,52								43,52		
2	6	9	Pagalbin patalpa	7,41									7,41	
2	6	10	Kabinetas	14,95								14,95		
2	6	11	Sal	85,86								85,86		
2	6	12	Koridorius	53,51									53,51	
2	6	13	Persirengimo kambarys	13,80								13,80		
2	6	14	Persirengimo kambarys	8,55								8,55		
2	6	15	Persirengimo kambarys	10,73								10,73		
2	6	16	Dušin	2,16									2,16	
2	6	17	Pagalbin patalpa	2,41									2,41	
2	6	18	Tualetas	1,21									1,21	
2	6	19	Dušin	2,03									2,03	
2	6	20	Dušin	2,05									2,05	
2	6	21	Dušin	1,97									1,97	
2	6	22	Dušin	1,95									1,95	
2	6	23	Tualetas	1,21									1,21	
2	6	24	Pagalbin patalpa	2,41									2,41	
2	6	25	Pagalbin patalpa	2,33									2,33	
2	6	26	Persirengimo kambarys	9,53								9,53		
2	6	27	Sal	91,75								91,75		



* 1 1 6 1 6 6 9 4 2 4 *

1	2	3	4	5	6	7	8	9	10	11	12	13	14	15
2	6	28	Persirengimo kambarys	13,10								13,10		
2	6	29	Koridorius	13,93									13,93	
2	6	30	Ventiliacin kamera	14,57									14,57	
2	6	31	Sand lys	17,59									17,59	
2	6	32	Kabinetas	51,73								51,73		
2	6	33	Kabinetas	12,58								12,58		
2	6	34	Kabinetas	19,23								19,23		
2	6	35	Koridorius	95,71									95,71	
2	6	36	Kabinetas	21,88								21,88		
2	6	37	Kabinetas	18,60								18,60		
2	6	38	Kabinetas	24,00								24,00		
2	6	39	Pagalbin patalpa	8,00									8,00	
2	6	40	Tualetas	2,67									2,67	
2	6	41	Pagalbin patalpa	3,18									3,18	
2	6	42	Tualetas	3,05									3,05	
2	6	43	Pagalbin patalpa	4,20									4,20	
2	6	44	Kabinetas	17,57								17,57		
3	6	45	Koridorius	22,68									22,68	
3	6	46	Kabinetas	11,28								11,28		
3	6	47	Kabinetas	15,44								15,44		
3	6	48	Kabinetas	30,50								30,50		



* 1 1 6 1 6 6 9 4 2 4 *

1	2	3	4	5	6	7	8	9	10	11	12	13	14	15
3	6	49	Sal	53,03								53,03		
3	6	50	Kabinetas	28,64								28,64		
3	6	51	Kabinetas	18,36								18,36		
3	6	52	Kabinetas	17,17									17,17	
3	6	53	Kabinetas	6,72									6,72	
3	6	54	Kabinetas	16,28								16,28		
3	6	55	Koridorius	7,39									7,39	
3	6	56	Kabinetas	30,50								30,50		
3	6	57	Kabinetas	18,94								18,94		
3	6	58	Kabinetas	12,57								12,57		
3	6	59	Kabinetas	12,91								12,91		
3	6	60	Kabinetas	16,40								16,40		
3	6	61	Koridorius	99,83								99,83		
3	6	62	Kabinetas	25,45								25,45		
3	6	63	Kabinetas	7,71								7,71		
3	6	64	San. mazgas	3,60									3,60	
3	6	65	Tualetas	2,93									2,93	
3	6	66	Tualetas	2,82									2,82	
3	6	67	San. mazgas	4,83									4,83	
Iš viso patalp (67 patalpos)				1320,09								965,67	354,42	
1	a	1	Koridorius 2\3 iš 19,85 kv.m	13,23									13,23	



* 1 1 6 1 6 6 9 4 2 4 *

1	2	3	4	5	6	7	8	9	10	11	12	13	14	15
1	a	2	Koridorius 1\2 iš 3,21 kv.m	1,61									1,61	
1	a	3	Koridorius 1\2 iš 12,88 kv.m	6,44									6,44	
Iš viso bendro naudojimo patalp (3 patalpos)				21,28									21,28	

matininkė

RŪTA BURAGIENĖ

2023-12-19 19:19:14



* 1 1 6 1 6 6 9 4 2 4 *

Lapas 5 iš 5

ELEKTRONINIO DOKUMENTO METADUOMENYS

I. Dokumento pavadinimas (antraštė) Buto (patalpos) vidaus plotų eksplikacija

II. Dokumento sudarytojas (-ai)

Rūta Buragienė, Marijampolė, Vytauto g. 34A

III. Dokumento registracijos data ir numeris 2023-12-19 19:19:14, Nr. 1161669424

IV. Pasirašymas

Parašo paskirtis: pasirašymas

Parašą sukūrusio asmens vardas, pavardė ir pareigos Rūta Buragienė, matininkė, UAB "Metrum LT"

Sertifikatas išduotas: Rūta Buragienė

Parašo sukūrimo data ir laikas: 2023-12-19 19:19:14

Parašo formatas: XAdES-BASELINE-T

Laiko žymoje nurodytas laikas: 2023-12-19 19:19:15

Informacija apie sertifikavimo paslaugų teikėją: RCSC IssuingCA

Sertifikato galiojimo laikas 2023-06-19 14:06:26 – 2025-06-18 14:06:26

Parašo paskirtis: suderinimas

Parašą sukūrusio asmens vardas, pavardė ir pareigos Nijolė Stanislovaitienė, Kadastro ekspertė, Valstybės įmonė Registrų centras

Sertifikatas išduotas: Nijolė Stanislovaitienė

Parašo sukūrimo data ir laikas: 2023-12-21 09:32:57

Parašo formatas: XAdES-BASELINE-T

Laiko žymoje nurodytas laikas: 2023-12-21 09:32:57

Informacija apie sertifikavimo paslaugų teikėją: RCSC IssuingCA

Sertifikato galiojimo laikas 2023-11-06 09:57:09 – 2025-11-05 09:57:09

V. Pagrindinio dokumento priedų skaičius – 0

VI. Pagrindinio dokumento pridedamų dokumentų skaičius – 0

VII. Pridedami dokumentai: nėra priedų

VIII. Dokumento specifikacijos identifikavimo žymuo ADOC-V1.0

IX. Programinės įrangos, kuria naudojantis sudarytas elektroninis dokumentas, pavadinimas
RC-DSS

X. Elektroninio dokumento grupė BeDOC

XI. Informacija apie elektroninio (-ių) parašo (-ų) tikrinimą (tikrinimo data)

Visi dokumente esantys elektroniniai parašai galioja (2024-01-18 15:58:14)

XII. Papildomi metaduomenys

Nuorašą suformavo R.Buragienė, 2024-01-18 15:58:14 RC-DSS



* 1 1 6 1 6 6 9 4 2 4 *