


INŽINERINIŲ TINKLŲ TIESIMO SCHEMA

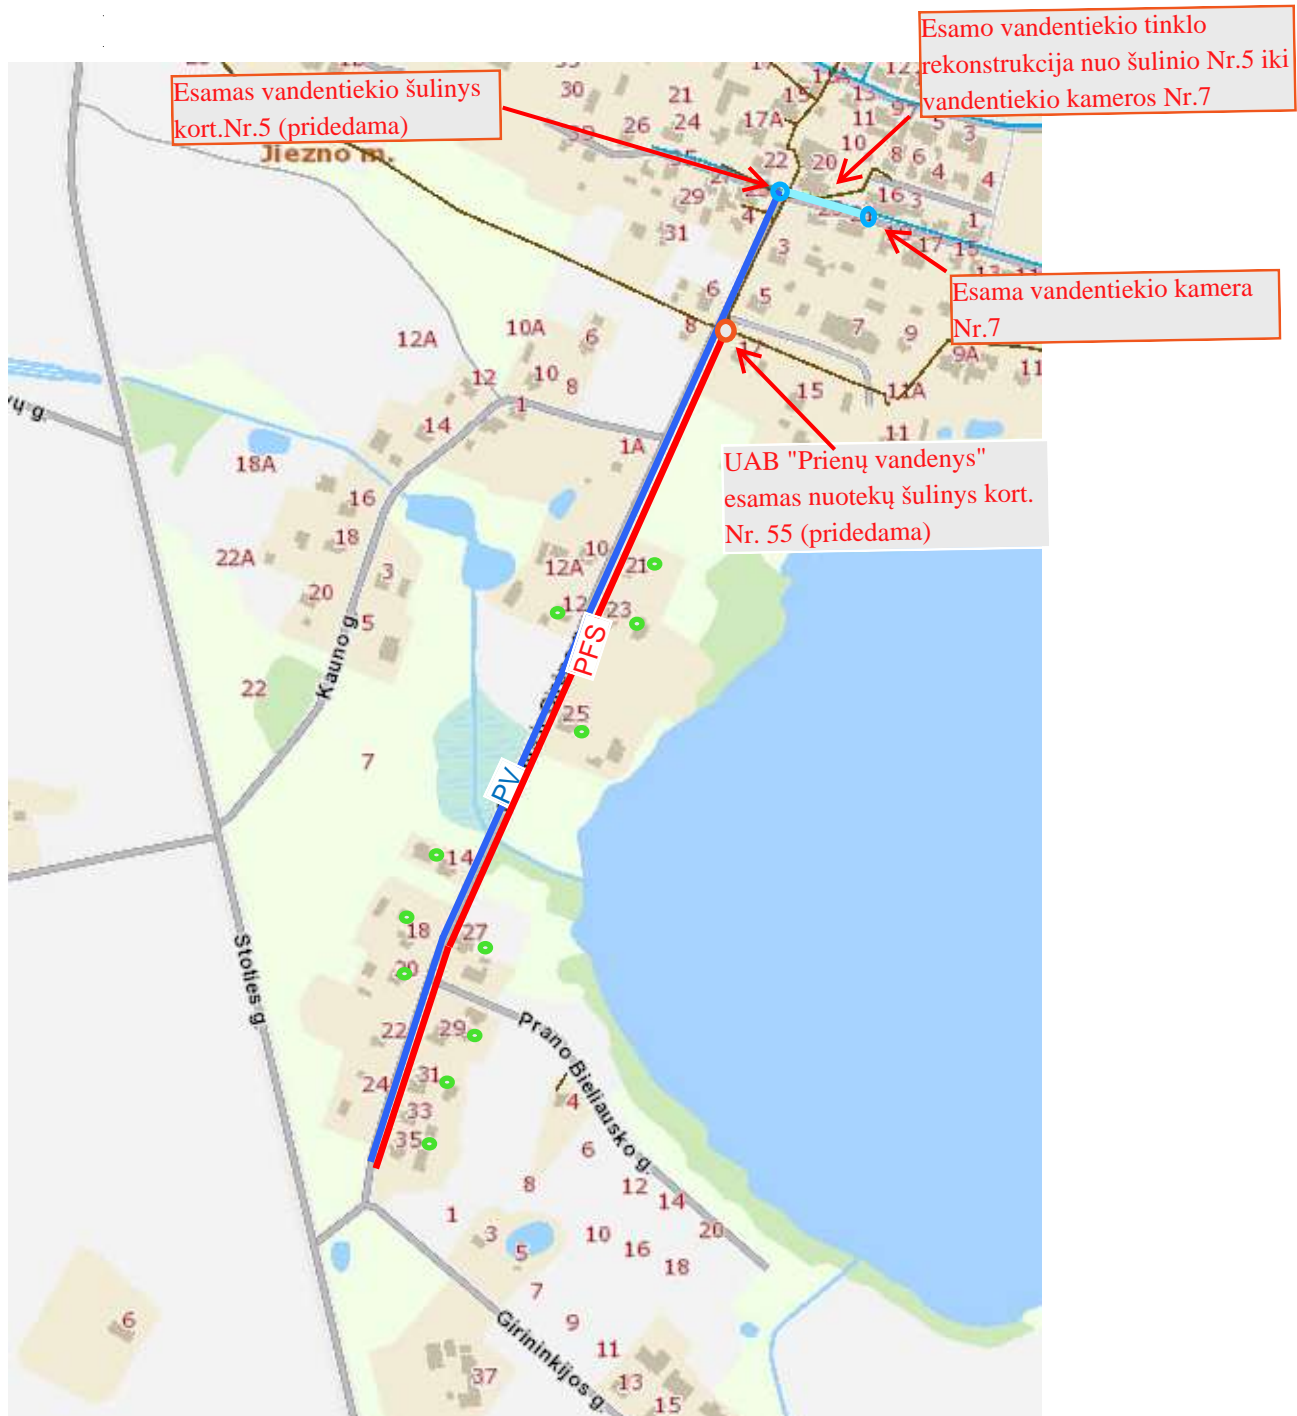

● - planuojami prijungti vartotojai prie vandentiekio ir nuotekų tinklų

PV - projektuojamas vandentiekio tinklas,

PFS - projektuojamas slėginis nuotekų tinklas