


# VANDENTIEKIO TINKLŲ PLANAS

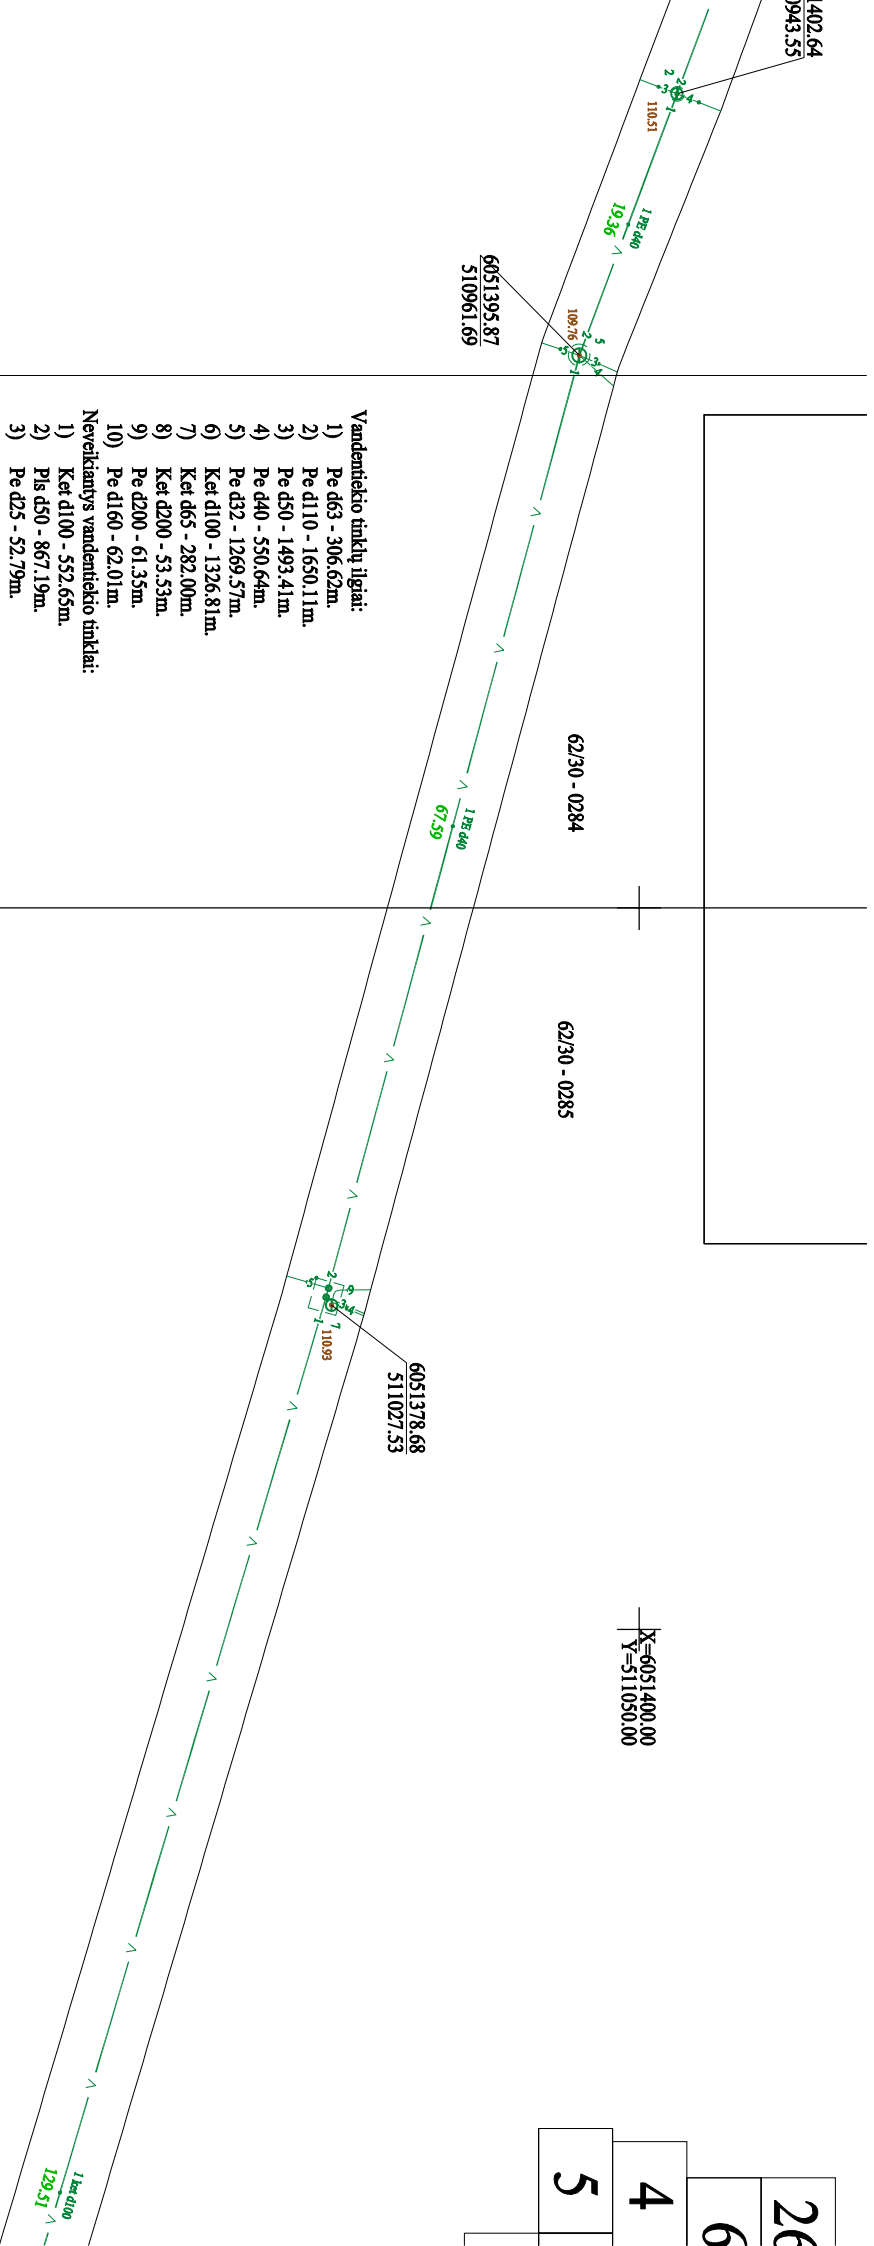

6051395.87  
510961.69

62/30 - 0284

62/30 - 0285

6051378.68  
511027.53

X=6051400.00  
Y=511050.00

- 26
- 6
- 4
- 5

## Vandentiekio tinklų įlgiai:

- 1) Pe d63 - 306.62m.
- 2) Pe d110 - 1650.11m.
- 3) Pe d50 - 1493.41m.
- 4) Pe d40 - 550.64m.
- 5) Pe d32 - 1269.57m.
- 6) Ket d100 - 1326.81m.
- 7) Ket d65 - 282.00m.
- 8) Ket d200 - 53.53m.
- 9) Pe d200 - 61.35m.
- 10) Pe d160 - 62.01m.

## Neveikiamų vandentiekio tinklai:

- 1) Ket d100 - 552.65m.
- 2) Pls d50 - 867.19m.
- 3) Pe d25 - 52.79m.