


Preliminarios numatomų projektuoti vandentiekio ir nuotekų tinklų apimtis

Esamas vandentiekio ir nuotekų tinklas F. Vaitkaus g.

UAB "Prienu vandenyss" esamas nuotekų šulinys kort. Nr. 84 (pridedama)

UAB "Prienu vandenyss" esamas vandentiekio šulinys kort. Nr. 85 (pridedama)

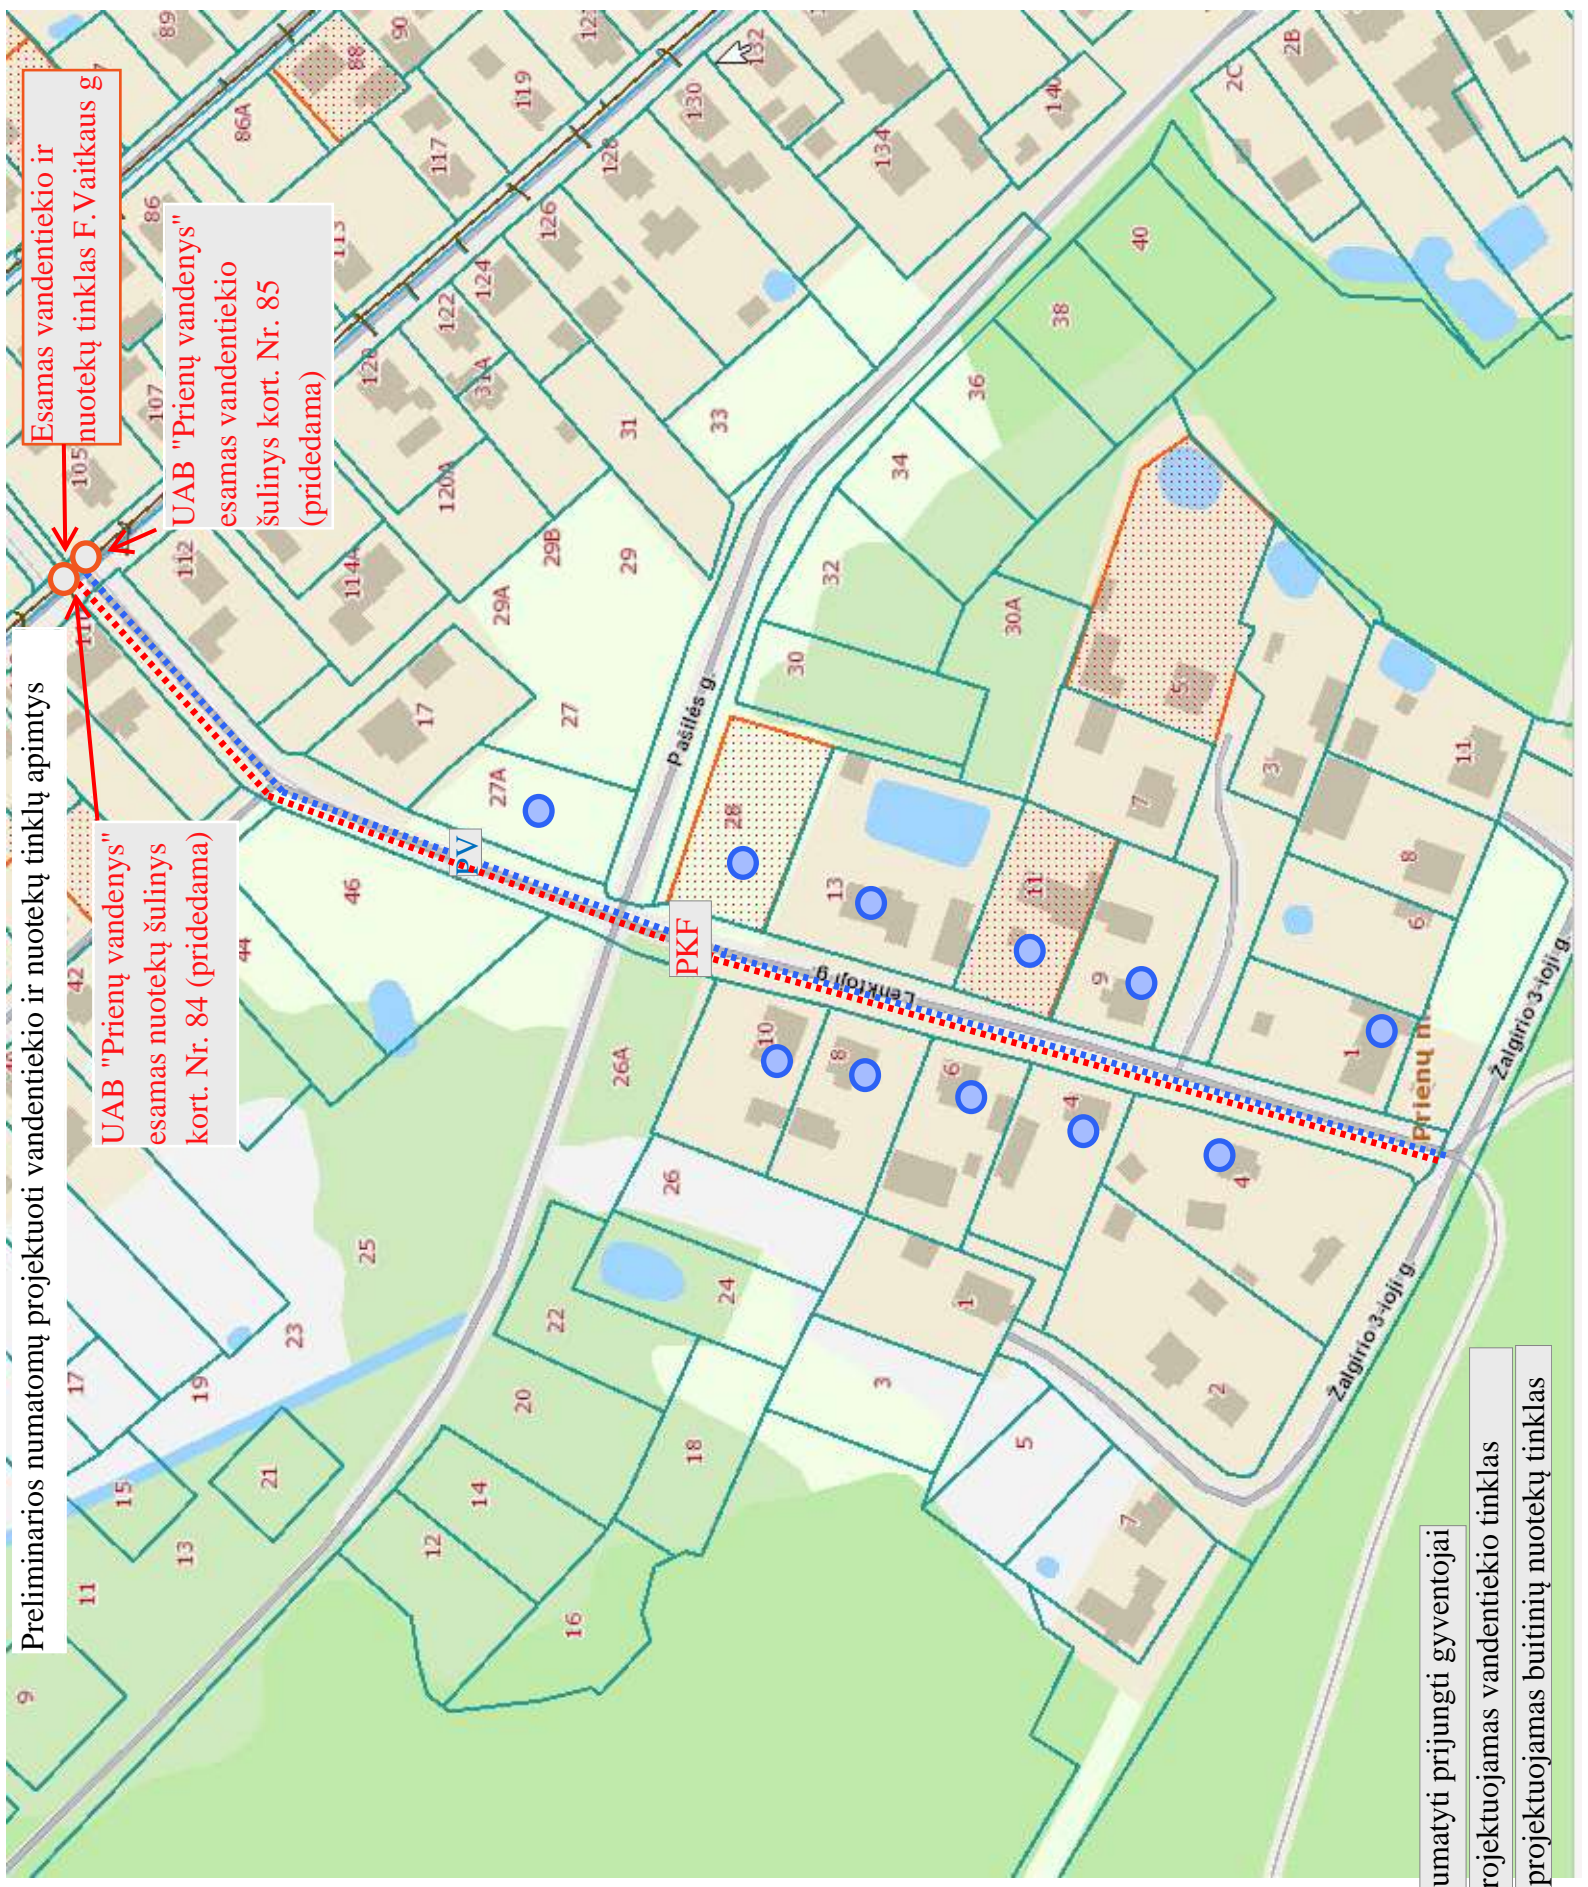

numatyti prijungti gyventojai

PV - projektuojamas vandentiekio tinklas

PKF - projektuojamas buitinių nuotekų tinklas