




## VAIZDAS IŠ PRIEKIO

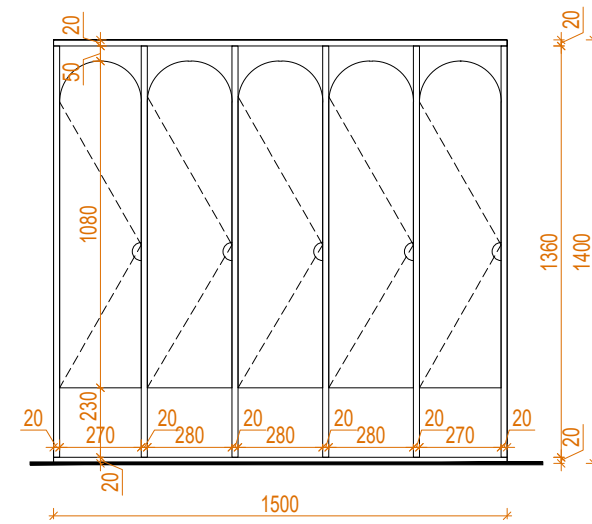


## VAIZDAS BALDO VIDUJE

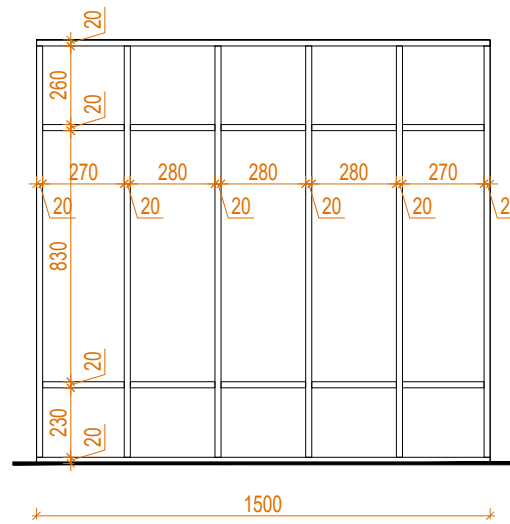

## VAIZDAS IŠ ŠONO

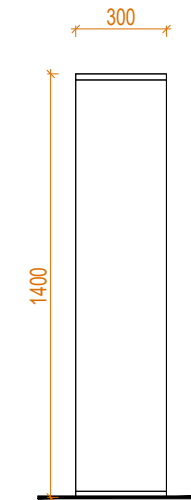



## VAIZDAS IŠ VIRŠAUS

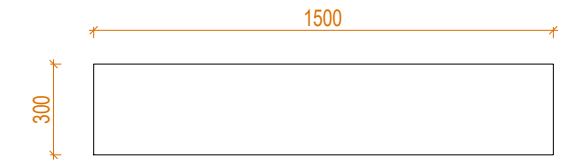

## 3D VAIZDAS



## 3D VAIZDAS ATIDARIUS DURELES

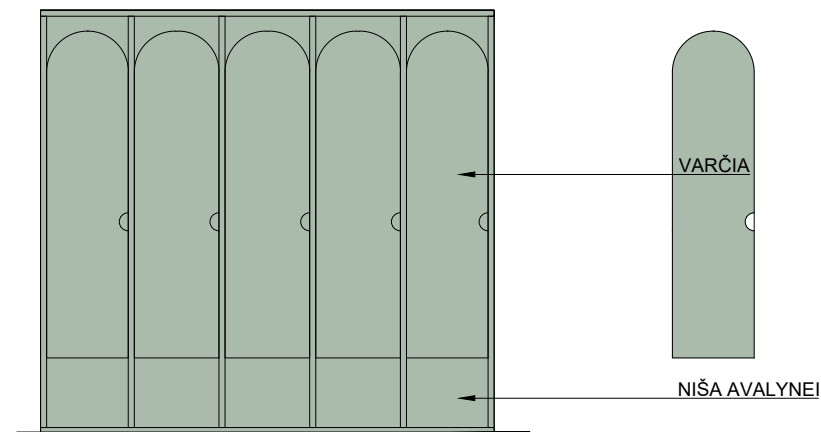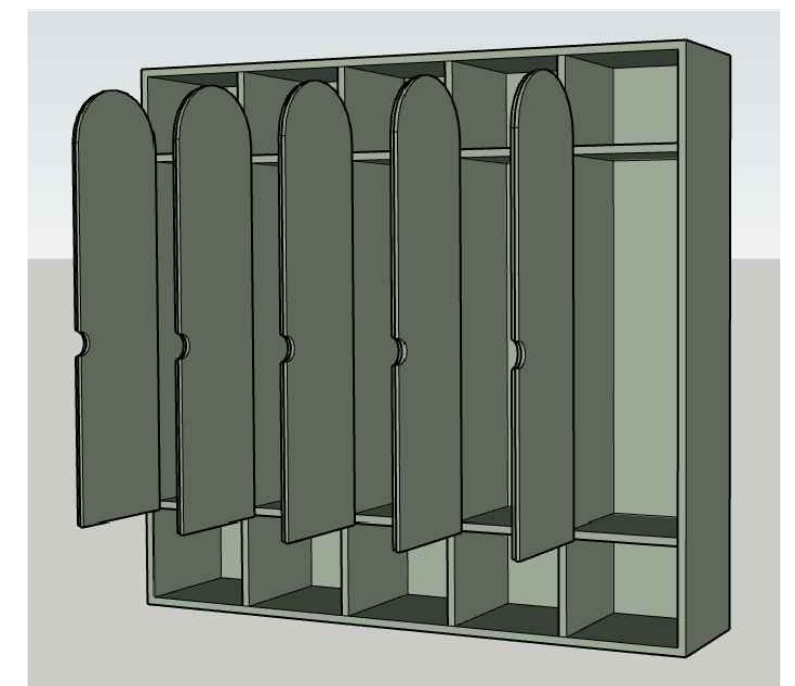

### SUTARTINIAI ŽYMĖJIMAI:


■ Baldinė plokštė MDF, dažyta spalva NCS S4010-G30Y ( EU206/SMA Bambuko žalia) arba analogiška;

### PASTABOS:


1. Matmenys duoti milimetrais.
2. Matmenis tikslinti vietoje, atlikus apdailos darbus konkrečioje vietoje kur baldas bus montuojamas.
3. Baldų brėžiniai yra koncepciniai - užduotis baldų projektuotojams. Baldų projektuotojai privalo sprendinius detalizuoti, nenukrypstant nuo koncepcijos.

0	2022	Statybos leidimui, konkursui, statybai		
Laida	Išleidimo data	Laidos statusas. Keitimo priežastis (jei taikoma)		
Kval. patv. dok. Nr.	<b>Pro Expert</b> UAB PROJEKTŲ EKSPERTAI	UAB „Projektų ekspertai“, Draugystės g. 19, 3 korp., 341 kab., Kaunas, LT-51230	<b>Statinio projekto pavadinimas:</b> Mokslo paskirties pastato (mokyklos - darželio) Dvarų g. 49, Kaunas, rekonstravimo projektas	
39599	PV	J. Dailydėnas	<b>Dokumento pavadinimas:</b> Grupių persirengimo erdvių spintelės išklotinė, M1:25	
A1839	PDV	R. Vaičiūnienė		
	Arch	E. Žigutytė-Bankovskė	<b>Dokumento žymuo:</b> PE22-159-TDP-INT-05	
LT	<b>Statytojas / užsakovas :</b> Kauno Tirkiliškių mokykla - darželis			
			LAPAS	LAPŲ
			1	1


### VAIZDAS IŠ PRIEKIO

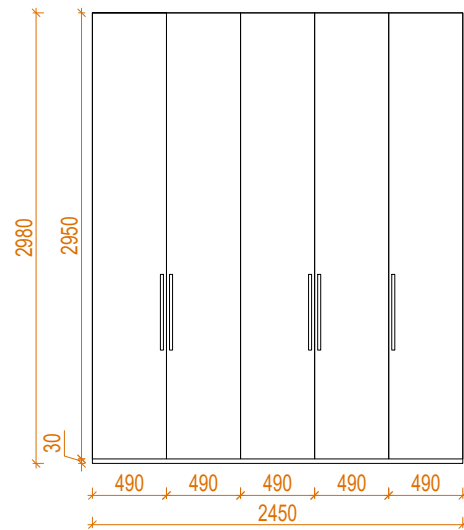

### VAIZDAS BALDO VIDUJE

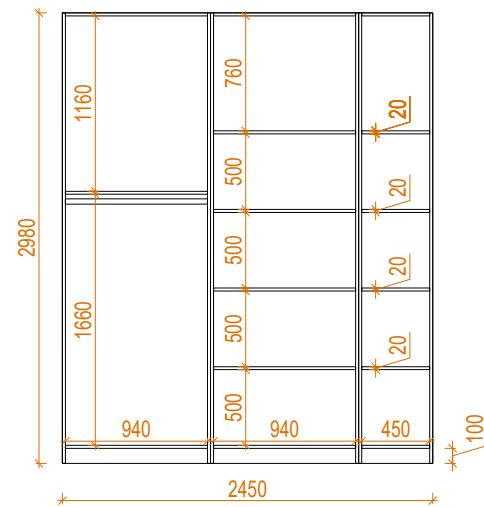

### VAIZDAS IŠ VIRŠAUS

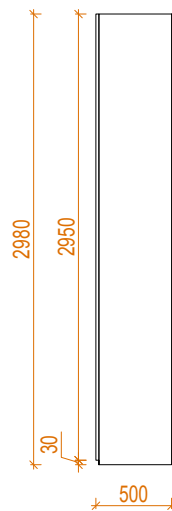

### VAIZDAS IŠ ŠONO



### 3D VAIZDAS



### 3D VAIZDAS ATIDARIUS DURELES



### 3D VIDAUS VAIZDAS



#### SUTARTINIAI ŽYMĖJIMAI:


█ Baldinė plokštė MDF, dažyta spalva NCS S4010-G30Y (arba LMDP EU206/SMA Bambuko žalia) arba analogiška;

#### PASTABOS:


1. Matmenys duoti milimetrais.
2. Matmenis tikslinti vietoje, atlikus apdailos darbus konkrečioje vietoje kur baldas bus montuojamas.
3. Baldų brėžiniai yra koncepciniai - užduotis baldų projektuotojams. Baldų projektuotojai privalo sprendinius detalizuoti, nenukrypstant nuo koncepcijos.

0	2022	Statybos leidimui, konkursui, statybai		
Laida	Išleidimo data	Laidos statusas. Keitimo priežastis (jei taikoma)		
Kval. patv. dok. Nr.	<b>Pro Expert</b> UAB PROJEKTŲ EKSPERTAI	UAB „Projektų ekspertai“, Draugystės g. 19, 3 korp., 341 kab., Kaunas, LT-51230	<b>Statinio projekto pavadinimas:</b> Mokslų paskirties pastato (mokyklos - darželio) Dvarų g. 49, Kaunas, rekonstravimo projektas	
39599	PV	J. Dailidėnas		<b>Dokumento pavadinimas:</b> Grupių persirengimo erdvių spintų išsklotinė, M1:50
A1839	PDV	R. Vaičiūnienė		
	Arch	E. Žigutytė-Bankovskė		
LT	<b>Statytojas / užsakovas :</b> Kauno Tirkiliškių mokykla - darželis	<b>Dokumento žymuo:</b> PE22-159-TDP-INT-05.1		LAPAS 1
				LAPŲ 1


DOKUMENTŲ SPINTA  
VAIZDAS IŠ PRIEKIO

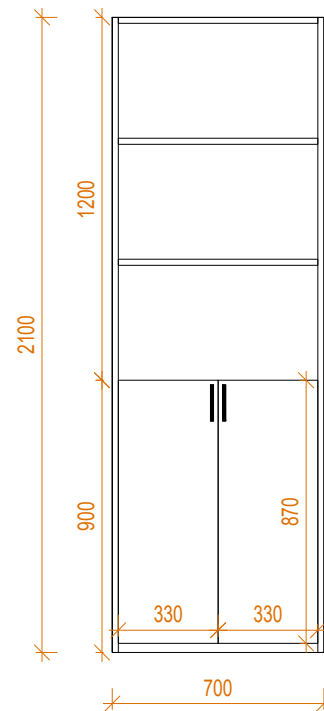


DOKUMENTŲ SPINTA  
VAIZDAS VIDUJE

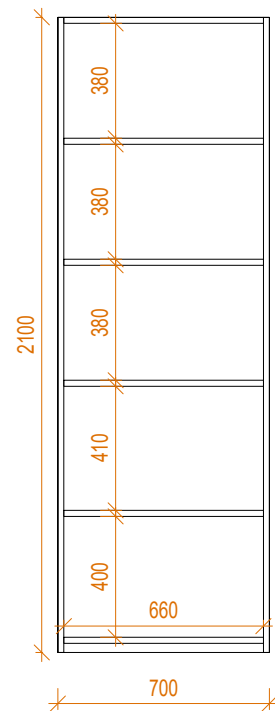


DOKUMENTŲ SPINTA  
VAIZDAS IŠ ŠONO

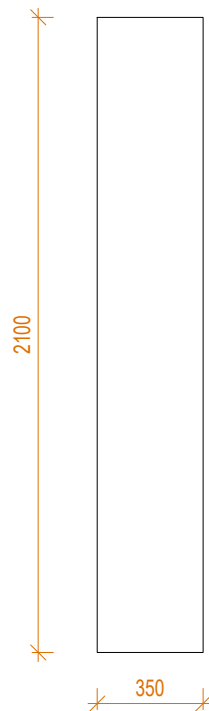


SPINTA VAIZDAS IŠ  
PRIEKIO

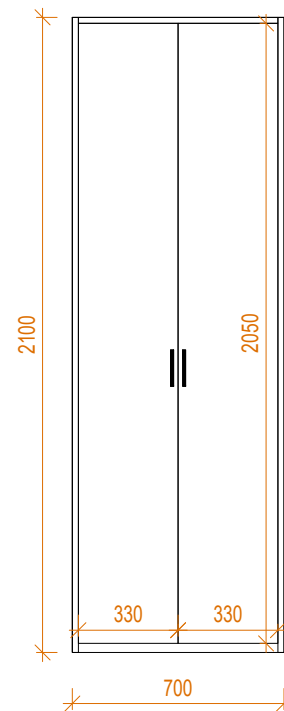


SPINTA VAIZDAS  
VIDUJE

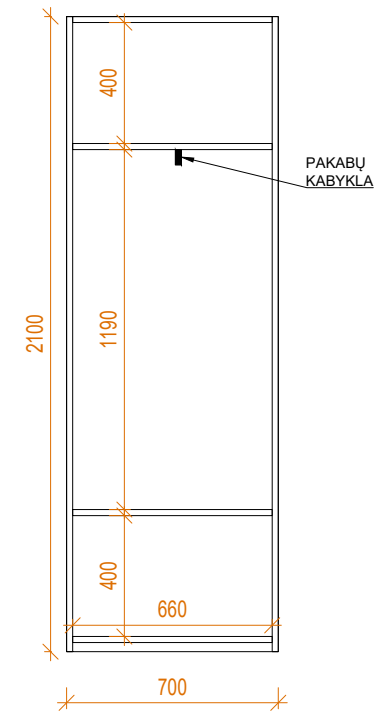


SPINTA  
VAIZDAS IŠ ŠONO

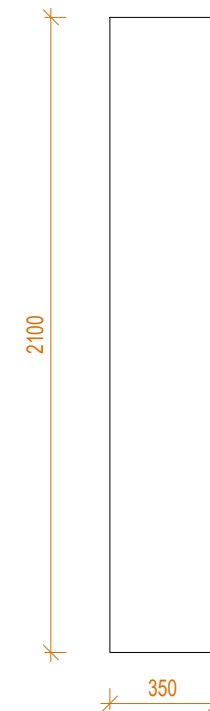


3D VAIZDAS  
DOKUMENTŲ SPINTA

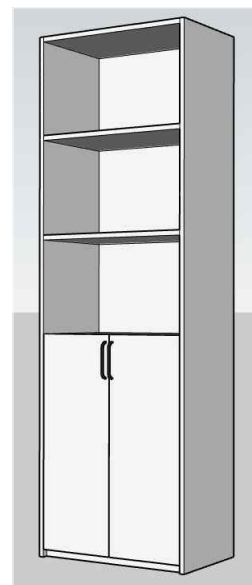


3D VAIZDAS  
ATIDARIUS DURELES

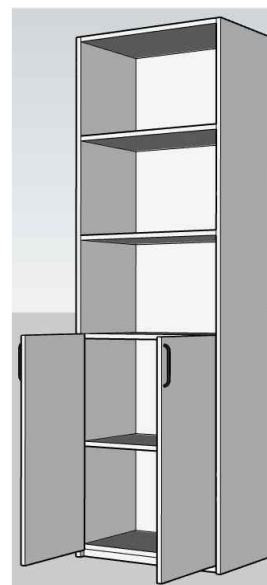


DOKUMENTŲ SPINTA  
VAIZDAS VIDUJE

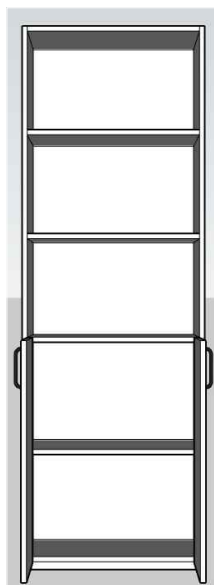


3D VAIZDAS

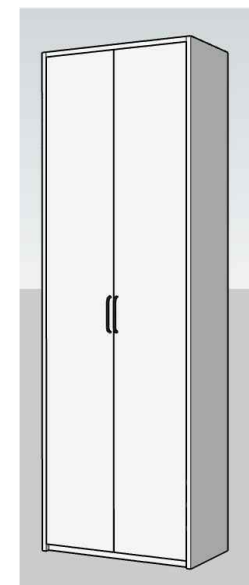

3D VAIZDAS  
ATIDARIUS DURELES

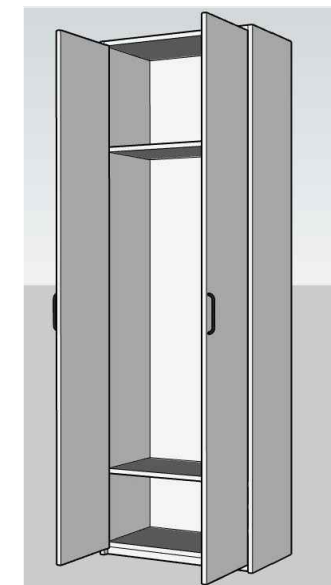

SPINTA  
VAIZDAS VIDUJE

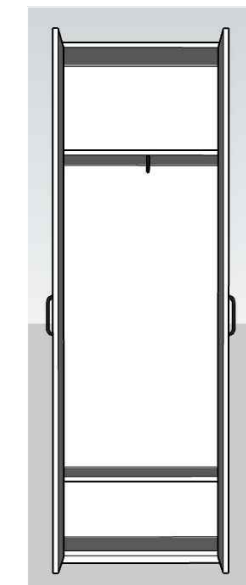

SUTARTINIAI ŽYMĖJIMAI:

■ Baldinė plokštė - laminuota MDF, spalva - šviesiai pilka (RAL 7047) arba analogiška




ST Stalčius - ištraukiama levelė

PASTABOS:



1. Matmenys duoti milimetrais.
2. Matmenis tikslinti vietoje, atlikus apdailos darbus konkrečioje vietoje kur baldas bus montuojamas.
3. Baldų brėžiniai yra koncepciniai - užduotis baldų projektuotojams. Baldų projektuotojai privalo sprendinius detalizuoti, nenukrypstant nuo koncepcijos.

0	2022	Statybos leidimui, konkursui, statybai		
Laida	Išleidimo data	Laidos statusas. Keitimo priežastis (jei taikoma)		
Kval. patv. dok. Nr.	<b>Pro Expert</b> UAB PROJEKTŲ EKSPERTAI	UAB „Projektų ekspertai“, Draugystės g. 19, 3 korp., 341 kab., Kaunas, LT-51230	<b>Statinio projekto pavadinimas:</b> Mokslo paskirties pastato (mokyklos - darželio) Dvarų g. 49, Kaunas, rekonstravimo projektas	
39599	PV	J. Dailidėnas		<b>Dokumento pavadinimas:</b> Kabineto dokumentų spintos ir spintos baldų išklotinės, M1:25
A1839	PDV	R. Vaičiūnienė		
	Arch	E. Žigutytė-Bankovskė		<b>Dokumento žymuo:</b> PE22-159-TDP-INT-10.2
LT	<b>Statytojas / užsakovas :</b> Kauno Tirkiliškių mokykla - darželis			
				LAPŲ 1


VAIZDAS IŠ PRIEKIO

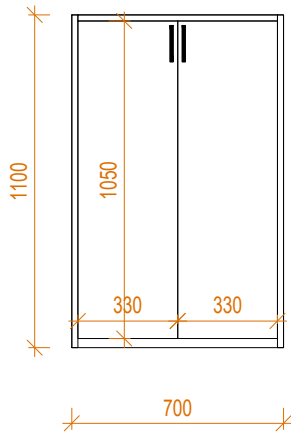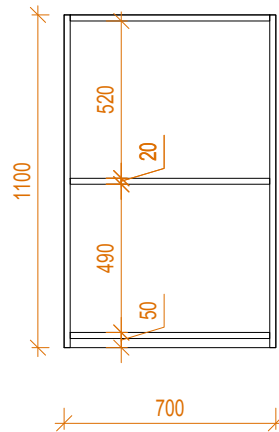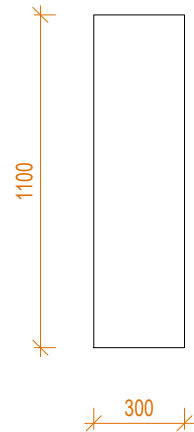VAIZDAS  
BALDO VIDUJEVAIZDAS  
IŠ ŠONO

3D VAIZDAS

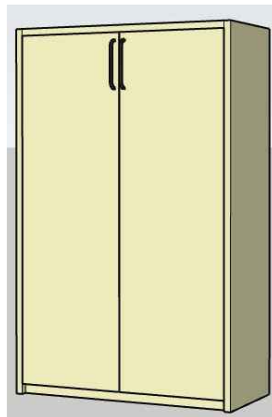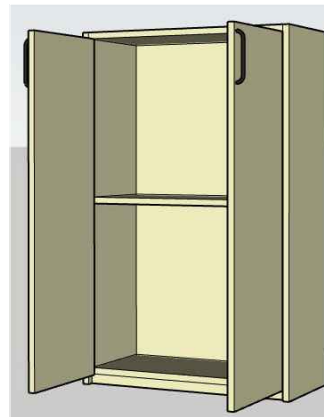
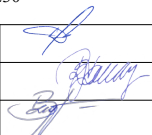
3D VAIZDAS  
ATIDARIUS DURELES

## SUTARTINIAI ŽYMĖJIMAI:




 Baldinė plokštė - dažyta MDF, spalva - NCS S 1515-G80Y arba analogiska,;

## PASTABOS:



1. Matmenys duoti milimetrais.
2. Matmenis tikslinti vietoje, atlikus apdailos darbus konkrečioje vietoje kur baldas bus montuojamas.
3. Baldų brėžiniai yra koncepciniai - užduotis baldų projektuotojams. Baldų projektuotojai privalo sprendinius detalizuoti, nenukrypstant nuo koncepcijos.

0	2022	Statybos leidimui, konkursui, statybai			
Laida	Išleidimo data	Laidos statusas. Keitimo priežastis (jei taikoma)			
Kval. patv. dok. Nr.		UAB „Projektų ekspertai“, Draugystės g. 19, 3 korp., 341 kab., Kaunas, LT-51230	<b>Statinio projekto pavadinimas:</b> Mokslo paskirties pastato (mokyklos - darželio) Dvarų g. 49, Kaunas, rekonstravimo projektas		
39599	PV	J. Dailidėnas		<b>Dokumento pavadinimas:</b>	LAIDA
A1839	PDV	R. Vaičiūnienė		Grupės san. mazgų 1-29, 1-36, 1-44, 1-52, 1-63, 1-72 priemonių spintelės išsklotinė, M1:25	0
	Arch	E. Žigutyte-Bankovskė		<b>Dokumento žymuo:</b>	LAPAS
LT	<b>Statytojas / užsakovas :</b> Kauno Tirkiliškių mokykla - darželis			PE22-159- TDP-INT-10.3	LAPŲ
					1
					1


VAIZDAS IŠ PRIEKIO

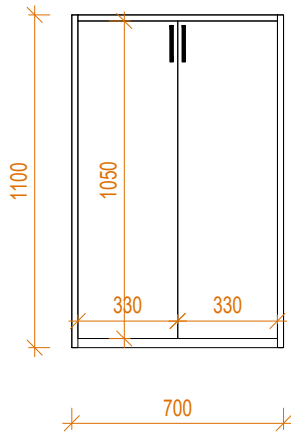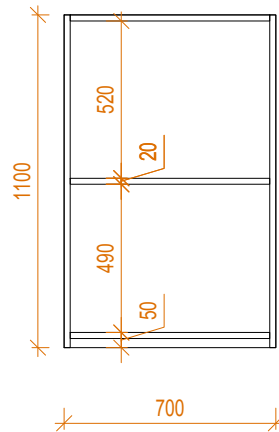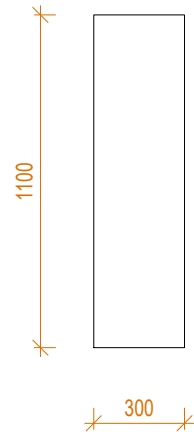VAIZDAS  
BALDO VIDUJEVAIZDAS  
IŠ ŠONO

3D VAIZDAS

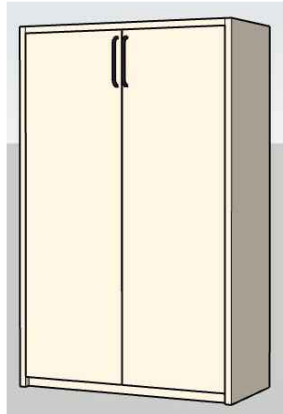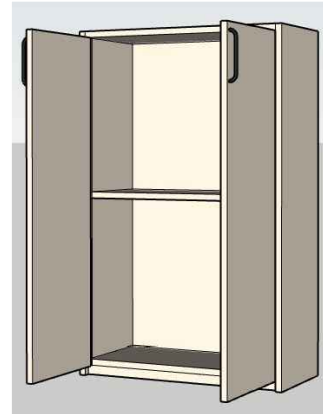
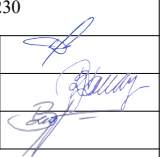
3D VAIZDAS  
ATIDARIUS DURELES

## SUTARTINIAI ŽYMĖJIMAI:


 Baldinė plokštė - dažyta MDF, spalva - NCS S 1005-Y40R arba analogiška;

## PASTABOS:

1. Matmenys duoti milimetrais.
2. Matmenis tikslinti vietoje, atlikus apdailos darbus konkrečioje vietoje kur baldas bus montuojamas.
3. Baldų brėžiniai yra koncepciniai - užduotis baldų projektuotojams. Baldų projektuotojai privalo sprendinius detalizuoti, nenukrypstant nuo koncepcijos.

0	2022	Statybos leidimui, konkursui, statybai				
Laida	Išleidimo data	Laidos statusas. Keitimo priežastis (jei taikoma)				
Kval. patv. dok. Nr.		UAB „Projektų ekspertai“, Draugystės g. 19, 3 korp., 341 kab., Kaunas, LT-51230	<b>Statinio projekto pavadinimas:</b> Mokslo paskirties pastato (mokyklos - darželio) Dvarų g. 49, Kaunas, rekonstravimo projektas			
39599	PV	J. Dailidėnas		<b>Dokumento pavadinimas:</b>	LAIDA	
A1839	PDV	R. Vaičiūnienė		Grupės san. mazgų 1-39, 1-47, 1-55, 1-57, 1-66 priemonių spintelės išsklotinė, M1:25	0	
	Arch	E. Žigutyte-Bankovskė		<b>Dokumento žymuo:</b> PE22-159- TDP-INT-10.4	LAPAS	LAPŲ
LT	<b>Statytojas / užsakovas :</b> Kauno Tirkiliškių mokykla - darželis				1	1


ATVIROS LENTYNOS  
VAIZDAS IŠ PRIEKIO

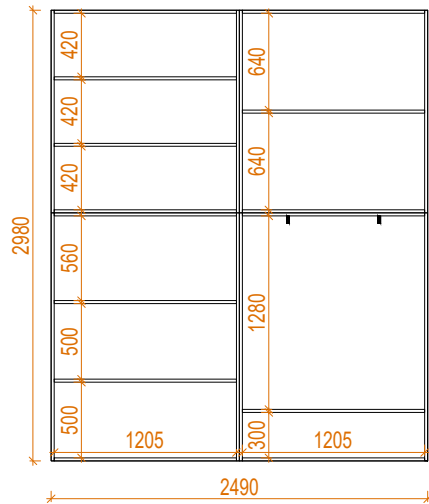


VAIZDAS IŠ ŠONO



3D VAIZDAS

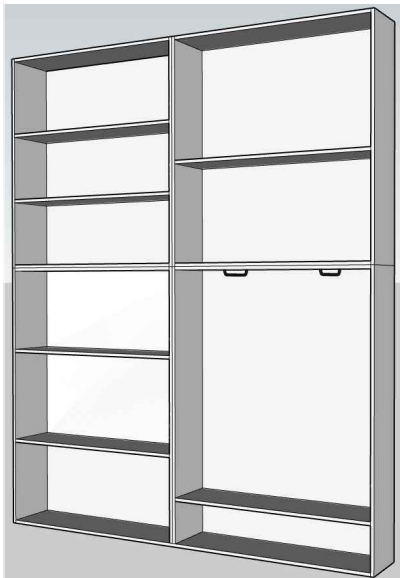

3D VAIZDAS

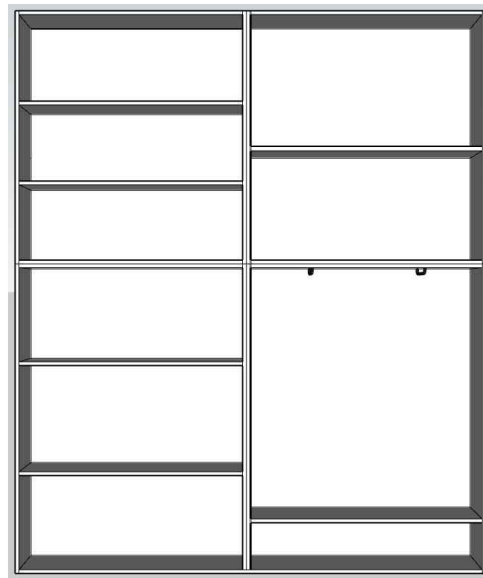
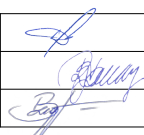



SUTARTINIAI ŽYMĖJIMAI:

■ Baldinė plokštė - dažyta MDF, spalva - šviesiai pilka (RAL7047) arba analogiska,;

PASTABOS:








1. Matmenys duoti milimetrais.
2. Matmenis tikslinti vietoje, atlikus apdailos darbus konkrečioje vietoje kur baldas bus montuojamas.
3. Baldų brėžiniai yra koncepciniai - užduotis baldų projektuotojams. Baldų projektuotojai privalo sprendinius detalizuoti, nenukrypstant nuo koncepcijos.

0	2022	Statybos leidimui, konkursui, statybai				
Laida	Išleidimo data	Laidos statusas. Keitimo priežastis (jei taikoma)				
Kval. patv. dok. Nr.		UAB „Projektų ekspertai“, Draugystės g. 19, 3 korp., 341 kab., Kaunas, LT-51230	<b>Statinio projekto pavadinimas:</b> Mokslo paskirties pastato (mokyklos - darželio) Dvarų g. 49, Kaunas, rekonstravimo projektas			
39599	PV	J. Dailidėnas		<b>Dokumento pavadinimas:</b>	LAIDA	
A1839	PDV	R. Vaičiūnienė		Pagalbinių pat. 1-30 baldo išsklotinė, M1:50	0	
	Arch	E. Žigutytė-Bankovskė				
LT	<b>Statytojas / užsakovas :</b> Kauno Tirkiliškių mokykla - darželis		<b>Dokumento žymuo:</b> PE22-159- TDP-INT-10.5		LAPAS 1	LAPŲ 1

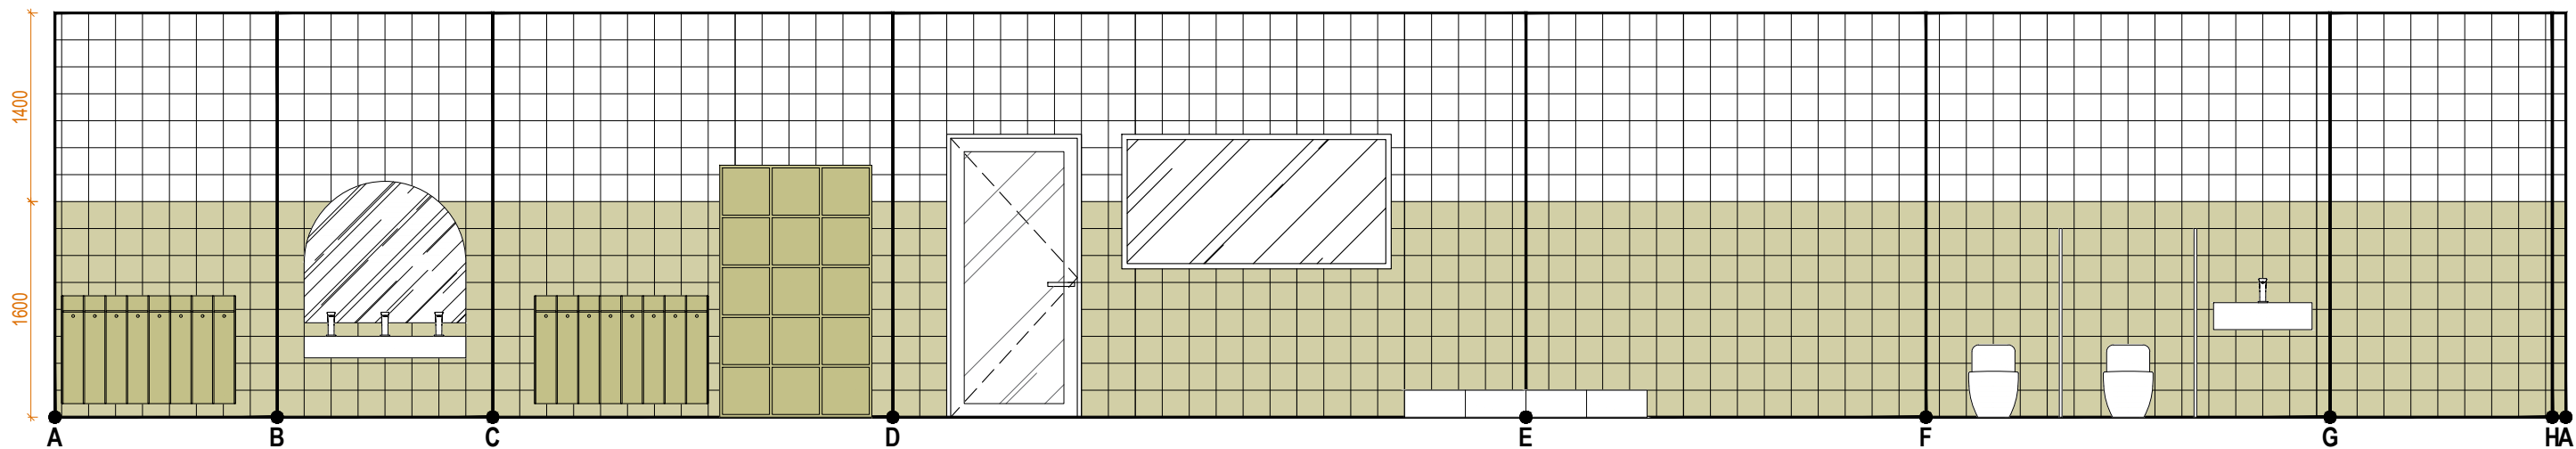

**SUTARTINIAI ŽYMĖJIMAI:**


- Baldinė plokštė - dažyta MDF, spalva - NCS S 1515-G80Y arba analogiška, derinti prie sienų plytelių (kuo panašesne spalva);
- Tubadzin Pastel, spalva - pastel pistacjowy mat, 20x20cm arba analogiškos;
- Tubadzin Pastel, spalva - pastel bialy mat, 20x20cm arba analogiškos;
- Akmens masės plytelės - "Cipagres", spalva - Graniti Positano, 20x20cm arba analogiškos;

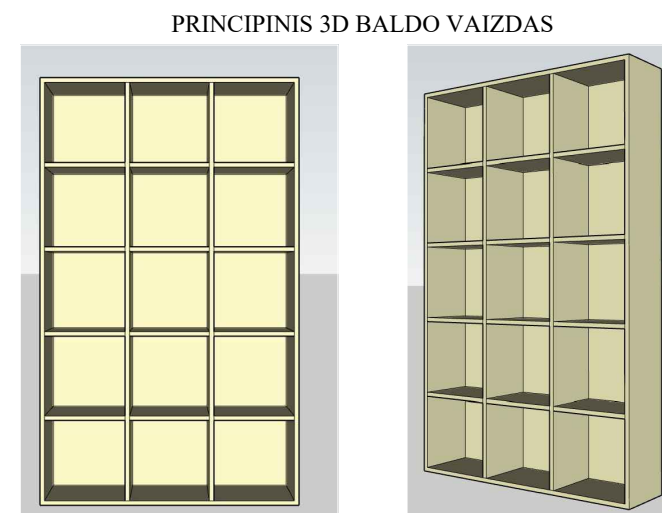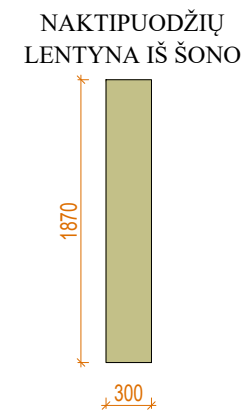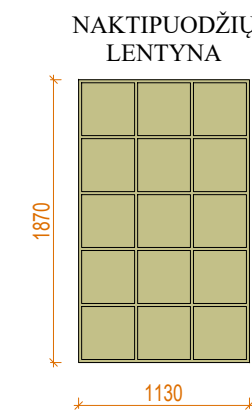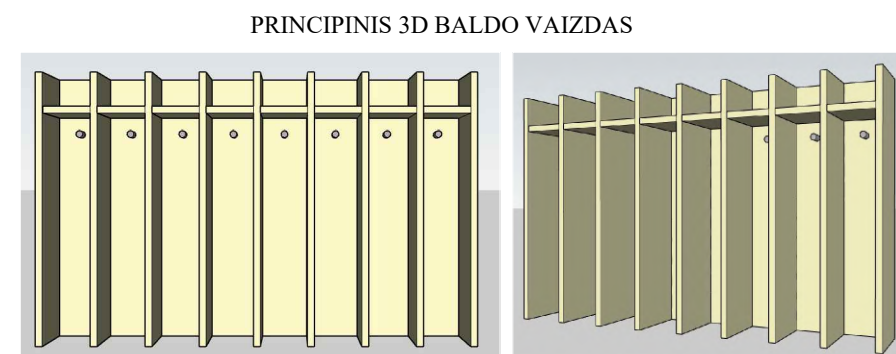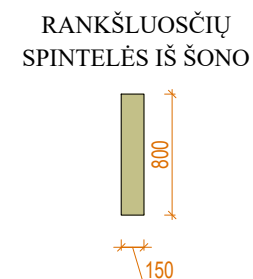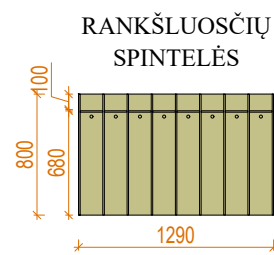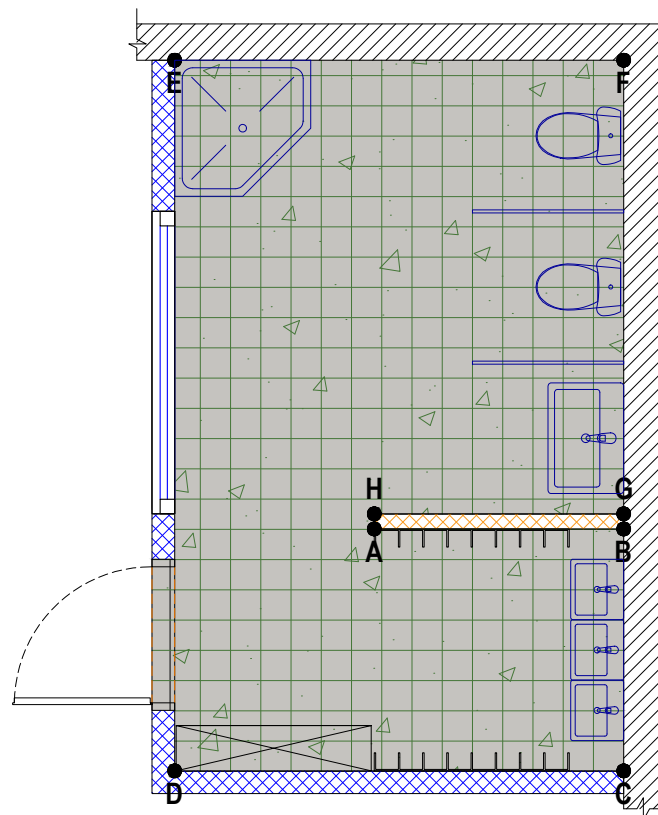

**PASTABOS:**





1. Matmenys duoti milimetrais.
2. Matmenis tikslinti vietoje, atlikus apdailos darbus konkrečioje vietoje kur baldas bus montuojamas.
3. Baldų brėžiniai yra koncepciniai - užduotis baldų projektuotojams. Baldų projektuotojai privalo sprendinius detalizuoti, nenukrypstant nuo koncepcijos.

0	2022	Statybos leidimui, konkursui, statybai		
Laida	Išleidimo data	Laidos statusas. Keitimo priežastis (jei taikoma)		
Kval. patv. dok. Nr.	<b>Pro Expert</b> UAB PROJEKTŲ EKSPERTAI	UAB „Projektų ekspertai“, Draugystės g. 19, 3 korp., 341 kab., Kaunas, LT-51230	<b>Statinio projekto pavadinimas:</b> Moklo paskirties pastato (mokyklos - darželio) Dvarų g. 49, Kaunas, rekonstravimo projektas	
39599	PV	J. Dailidėnas	<b>Dokumento pavadinimas:</b> Patalpų 1-29, 1-36 principinė išsklotinės, M1:50	
A1839	PDV	R. Vaičiūnienė		
	Arch	E. Žigutytė-Bankovskė	<b>Dokumento žymuo:</b> PE22-159-TDP-INT-11	
LT	<b>Statytojas / užsakovas :</b> Kauno Tirkiliškių mokykla - darželis			
			LAPAS	LAPŲ
			1	1

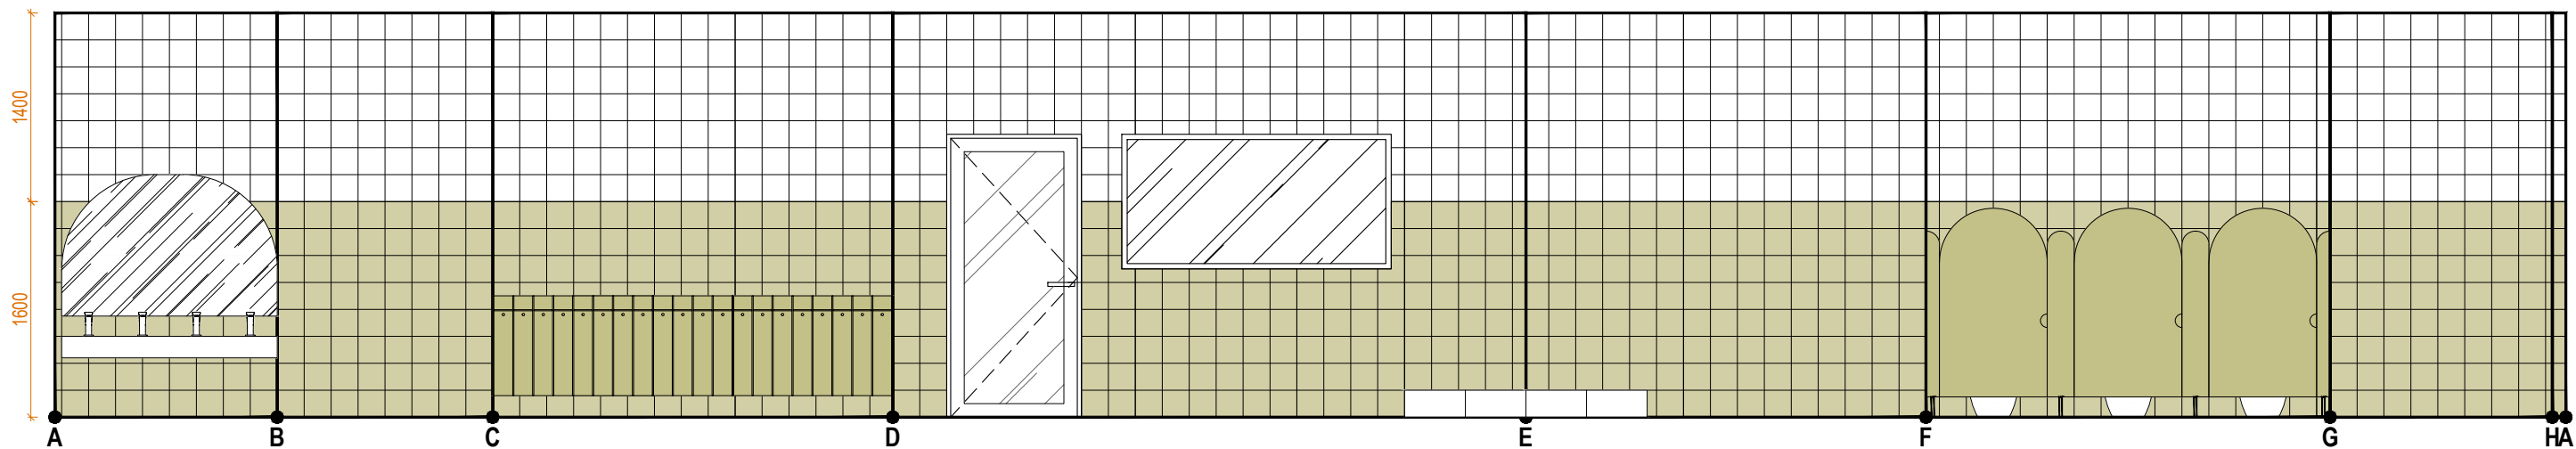


SUTARTINIAI ŽYMĖJIMAI:

- Baldinė plokštė - dažyta MDF, spalva - NCS S 1515-G80Y arba analogiška, derinti prie sienų plytelių (kuo panašesne spalva);
- Tubadzin Pastel, spalva - pastel pistacjowy mat, 20x20cm arba analogiškos;
- Tubadzin Pastel, spalva - pastel bialy mat, 20x20cm arba analogiškos;
- Akmens masės plytelės - "Cipagres", spalva - Graniti Positano, 20x20cm arba analogiškos;

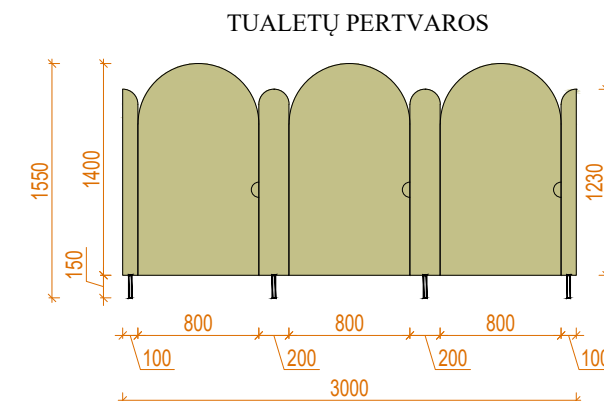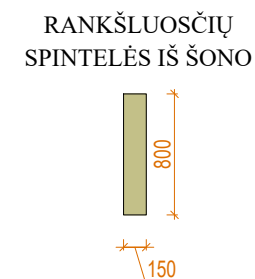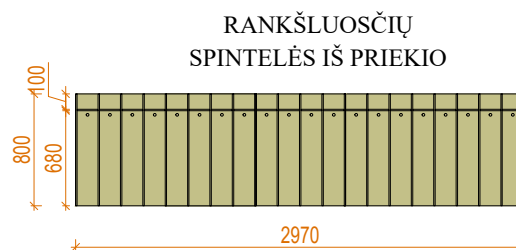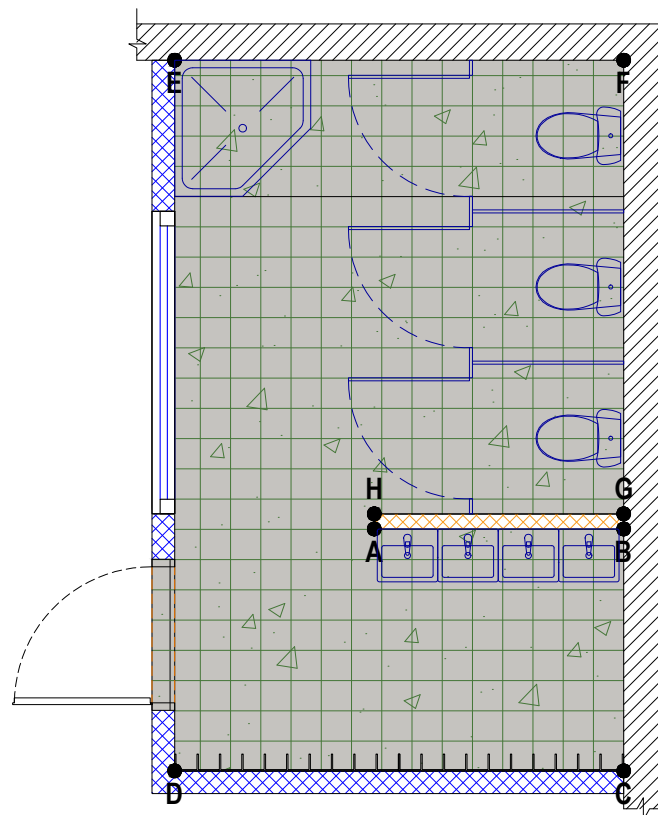


PRINCIPINIS 3D BALDO VAIZDAS

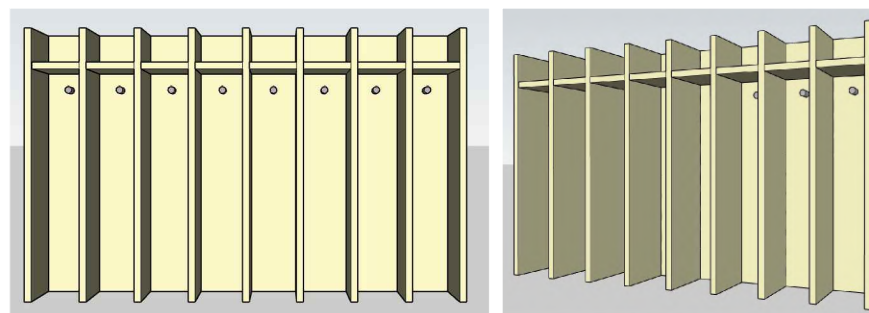

PASTABOS:




1. Matmenys duoti milimetrais.
2. Matmenys tikslinti vietoje, atlikus apdailos darbus konkrečioje vietoje kur baldas bus montuojamas.
3. Baldų brėžiniai yra koncepciniai - užduotis baldų projektuotojams. Baldų projektuotojai privalo sprendinius detalizuoti, nenukrypstant nuo koncepcijos.

0	2022	Statybos leidimui, konkursui, statybai	
Laida	Išleidimo data	Laidos statusas. Keitimo priežastis (jei taikoma)	
Kval. patv. dok. Nr.		UAB „Projektų ekspertai“, Draugystės g. 19, 3 korp., 341 kab., Kaunas, LT-51230	<b>Statinio projekto pavadinimas:</b> Mokslo paskirties pastato (mokyklos - darželio) Dvarų g. 49, Kaunas, rekonstravimo projektas
39599	PV	J. Dailidėnas	<b>Dokumento pavadinimas:</b> Patalpų 1-44, 1-52, 1-63, 1-72 principinės išsklotinės, M1:50
A1839	PDV	R. Vaičiūnienė	
	Arch	E. Žigutytė-Bankovskė	<b>Dokumento žymuo:</b> PE22-159-TDP-INT-12
LT	<b>Statytojas / užsakovas :</b> Kauno Tirkiliškių mokykla - darželis		
			LAPŲ 1



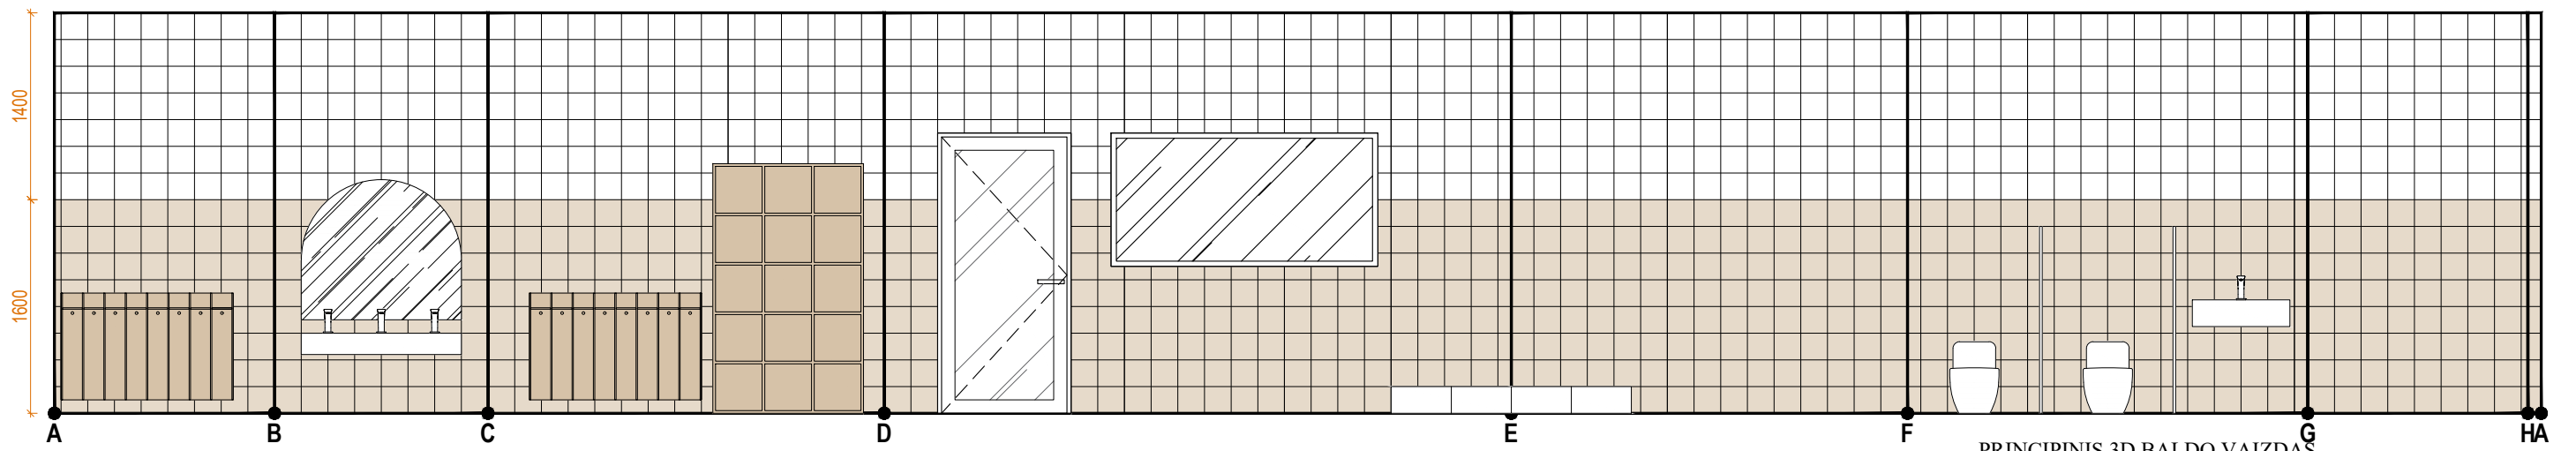


**SUTARTINIAI ŽYMĖJIMAI:**

- Baldinė plokštė - dažyta MDF, spalva - NCS S 1005-Y40R arba analogiška, derinti prie sienų plytelių (kuo panašesne spalva);
- Tubadzin Pastel, spalva - pastel košč sloniowa mat 20x20cm arba analogiškos;
- Tubadzin Pastel, spalva - pastel bialy mat, 20x20cm arba analogiškos;
- Akmenų masės plytelės - "Cipagres", spalva - Granati Panarea, 20x20cm arba analogiškos;

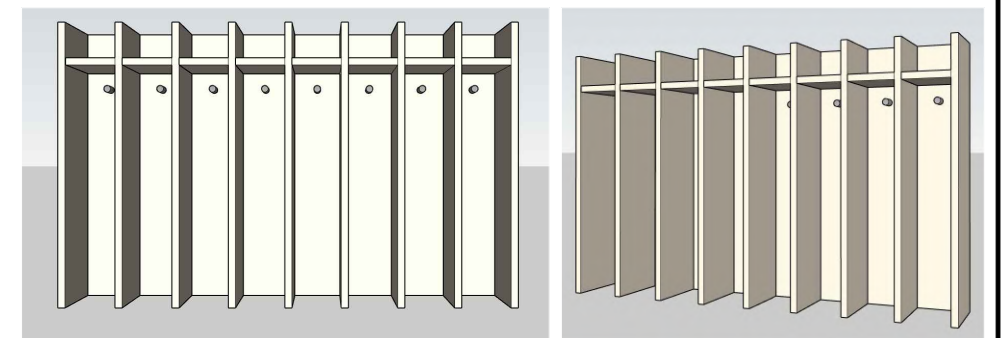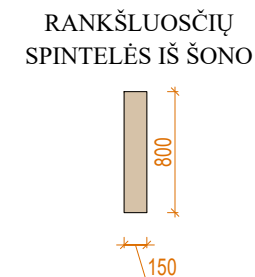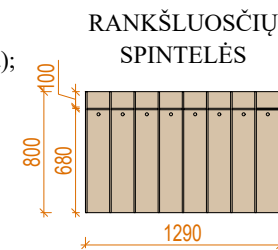

PRINCIPINIS 3D BALDO VAIZDAS

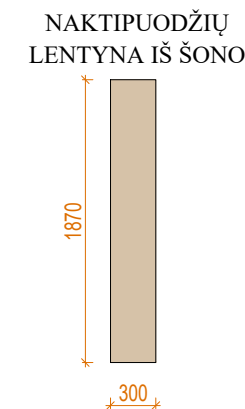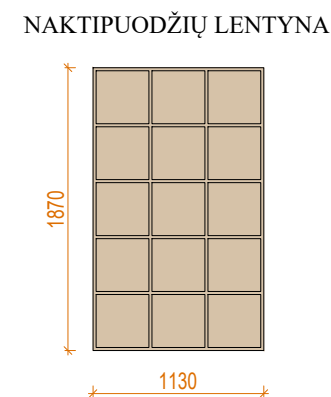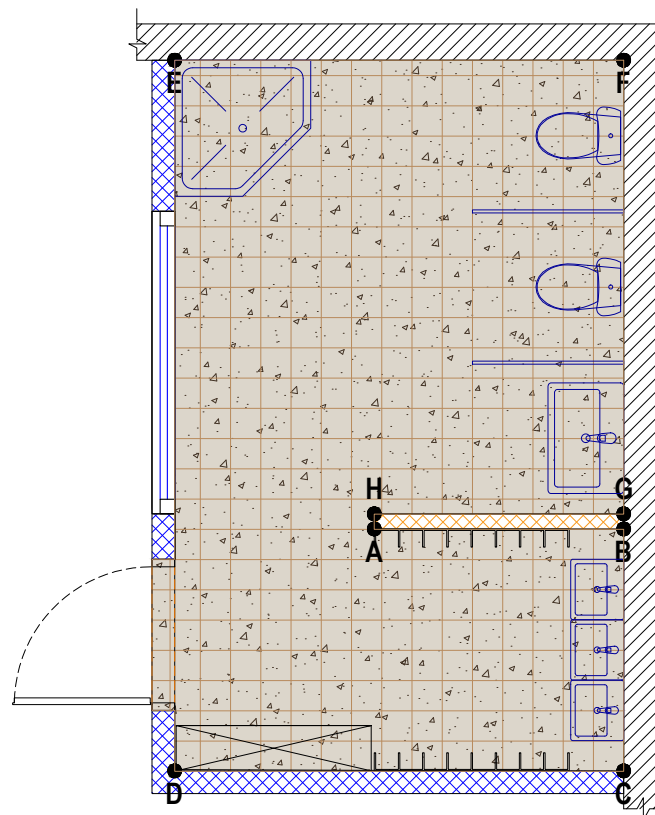


PRINCIPINIS 3D BALDO VAIZDAS

**PASTABOS:**




1. Matmenys duoti milimetrais.
2. Matmenys tikslinti vietoje, atlikus apdailos darbus konkrečioje vietoje kur baldas bus montuojamas.
3. Baldų brėžiniai yra koncepciniai - užduotis baldų projektuotojams. Baldų projektuotojai privalo sprendinius detalizuoti, nenukrypstant nuo koncepcijos.

0	2022	Statybos leidimui, konkursui, statybai		
Laida	Išleidimo data	Laidos statusas. Keitimo priežastis (jei taikoma)		
Kval. patv. dok. Nr.	<b>Pro Expert</b>	UAB „Projektų ekspertai“, Draugystės g. 19, 3 korp., 341 kab., Kaunas, LT-51230	<b>Statinio projekto pavadinimas:</b> Moklo paskirties pastato (mokyklos - darželio) Dvarų g. 49, Kaunas, rekonstravimo projektas	
39599	PV	J. Dailydėnas	<b>Dokumento pavadinimas:</b> Patalpos 1-39 principinė išklotinė, M1:50	
A1839	PDV	R. Vaičiūnienė		
	Arch	E. Žigutytė-Bankovskė		
LT	<b>Statytojas / užsakovas:</b> Kauno Tirkiliškių mokykla - darželis		<b>Dokumento žymuo:</b> PE22-159-TDP-INT-13	
			LAPAS	LAPŲ
			1	1

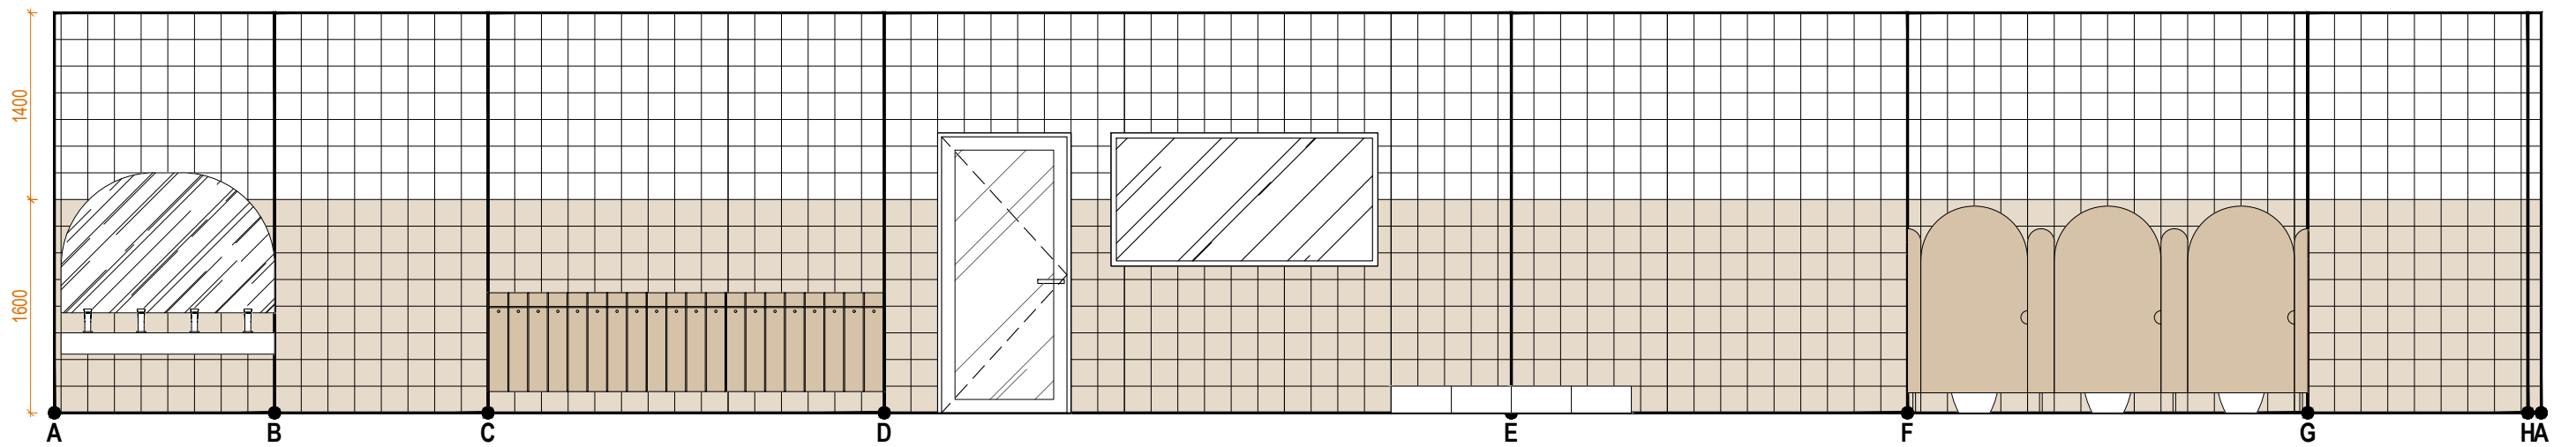


SUTARTINIAI ŽYMĖJIMAI:


- Baldinė plokštė - dažyta MDF, spalva - NCS S 1005-Y40R arba analogiška, derinti prie sienų plytelių (kuo panašesne spalva);
- Tubadzin Pastel, spalva - pastel kość sloniowa mat 20x20cm arba analogiškos;
- Tubadzin Pastel, spalva - pastel biały mat, 20x20cm arba analogiškos;
- Akmens masės plytelės - "Cipagres", spalva - Granati Panarea, 20x20cm arba analogiškos;

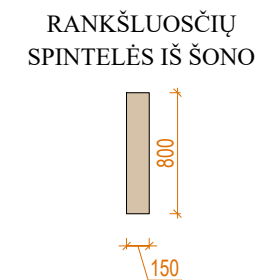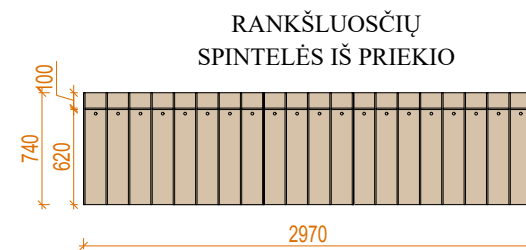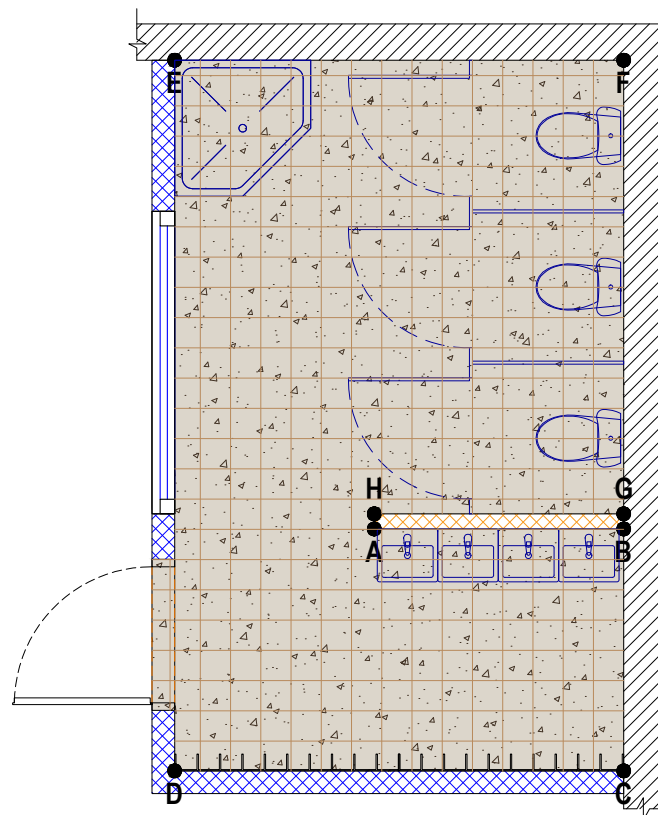

PRINCIPINIS 3D BALDO VAIZDAS

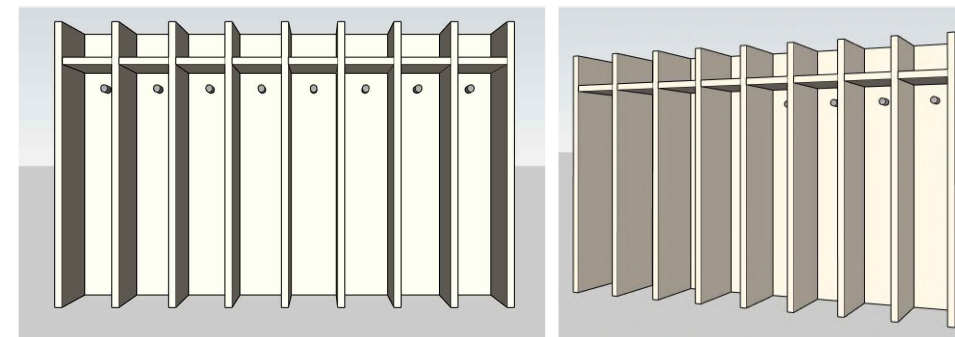

TUALETŲ PERTVAROS

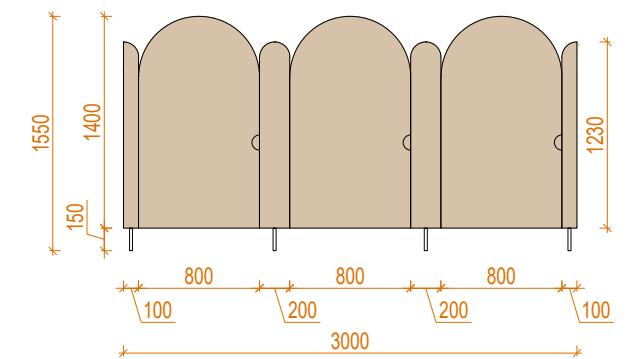

PASTABOS:

1. Matmenys duoti milimetrais.
2. Matmenys tikslinti vietoje, atlikus apdailos darbus konkrečioje vietoje kur baldas bus montuojamas.
3. Baldų brėžiniai yra koncepciniai - užduotis baldų projektuotojams. Baldų projektuotojai privalo sprendinius detalizuoti, nenukrypstant nuo koncepcijos.

0	2022	Statybos leidimui, konkursui, statybai	
Laida	Išleidimo data	Laidos statusas. Keitimo priežastis (jei taikoma)	
Kval. patv. dok. Nr.		UAB „Projektų ekspertai“, Draugystės g. 19, 3 korp., 341 kab., Kaunas, LT-51230	<b>Statinio projekto pavadinimas:</b> Mokslo paskirties pastato (mokyklos - darželio) Dvarų g. 49, Kaunas, rekonstravimo projektas
39599	PV	J. Dailydėnas	<b>Dokumento pavadinimas:</b> Patalpos 1-47, 1-55, 1-57, 1-66 principinės išklotinės, M1:50
A1839	PDV	R. Vaičiūnienė	
	Arch	E. Žigutytė-Bankovskė	<b>Dokumento žymuo:</b> PE22-159-TDP-INT-14
LT	<b>Statytojas / užsakovas :</b> Kauno Tirkiliškių mokykla - darželis		
			LAPŲ 1