2025-__-__ IAE apsauginio aptvėrimo rekonstravimo projekto parengimo ir projekto vykdymo priežiūros paslaugų pirkimo techninės specifikacijos Nr. _____
1 priedas
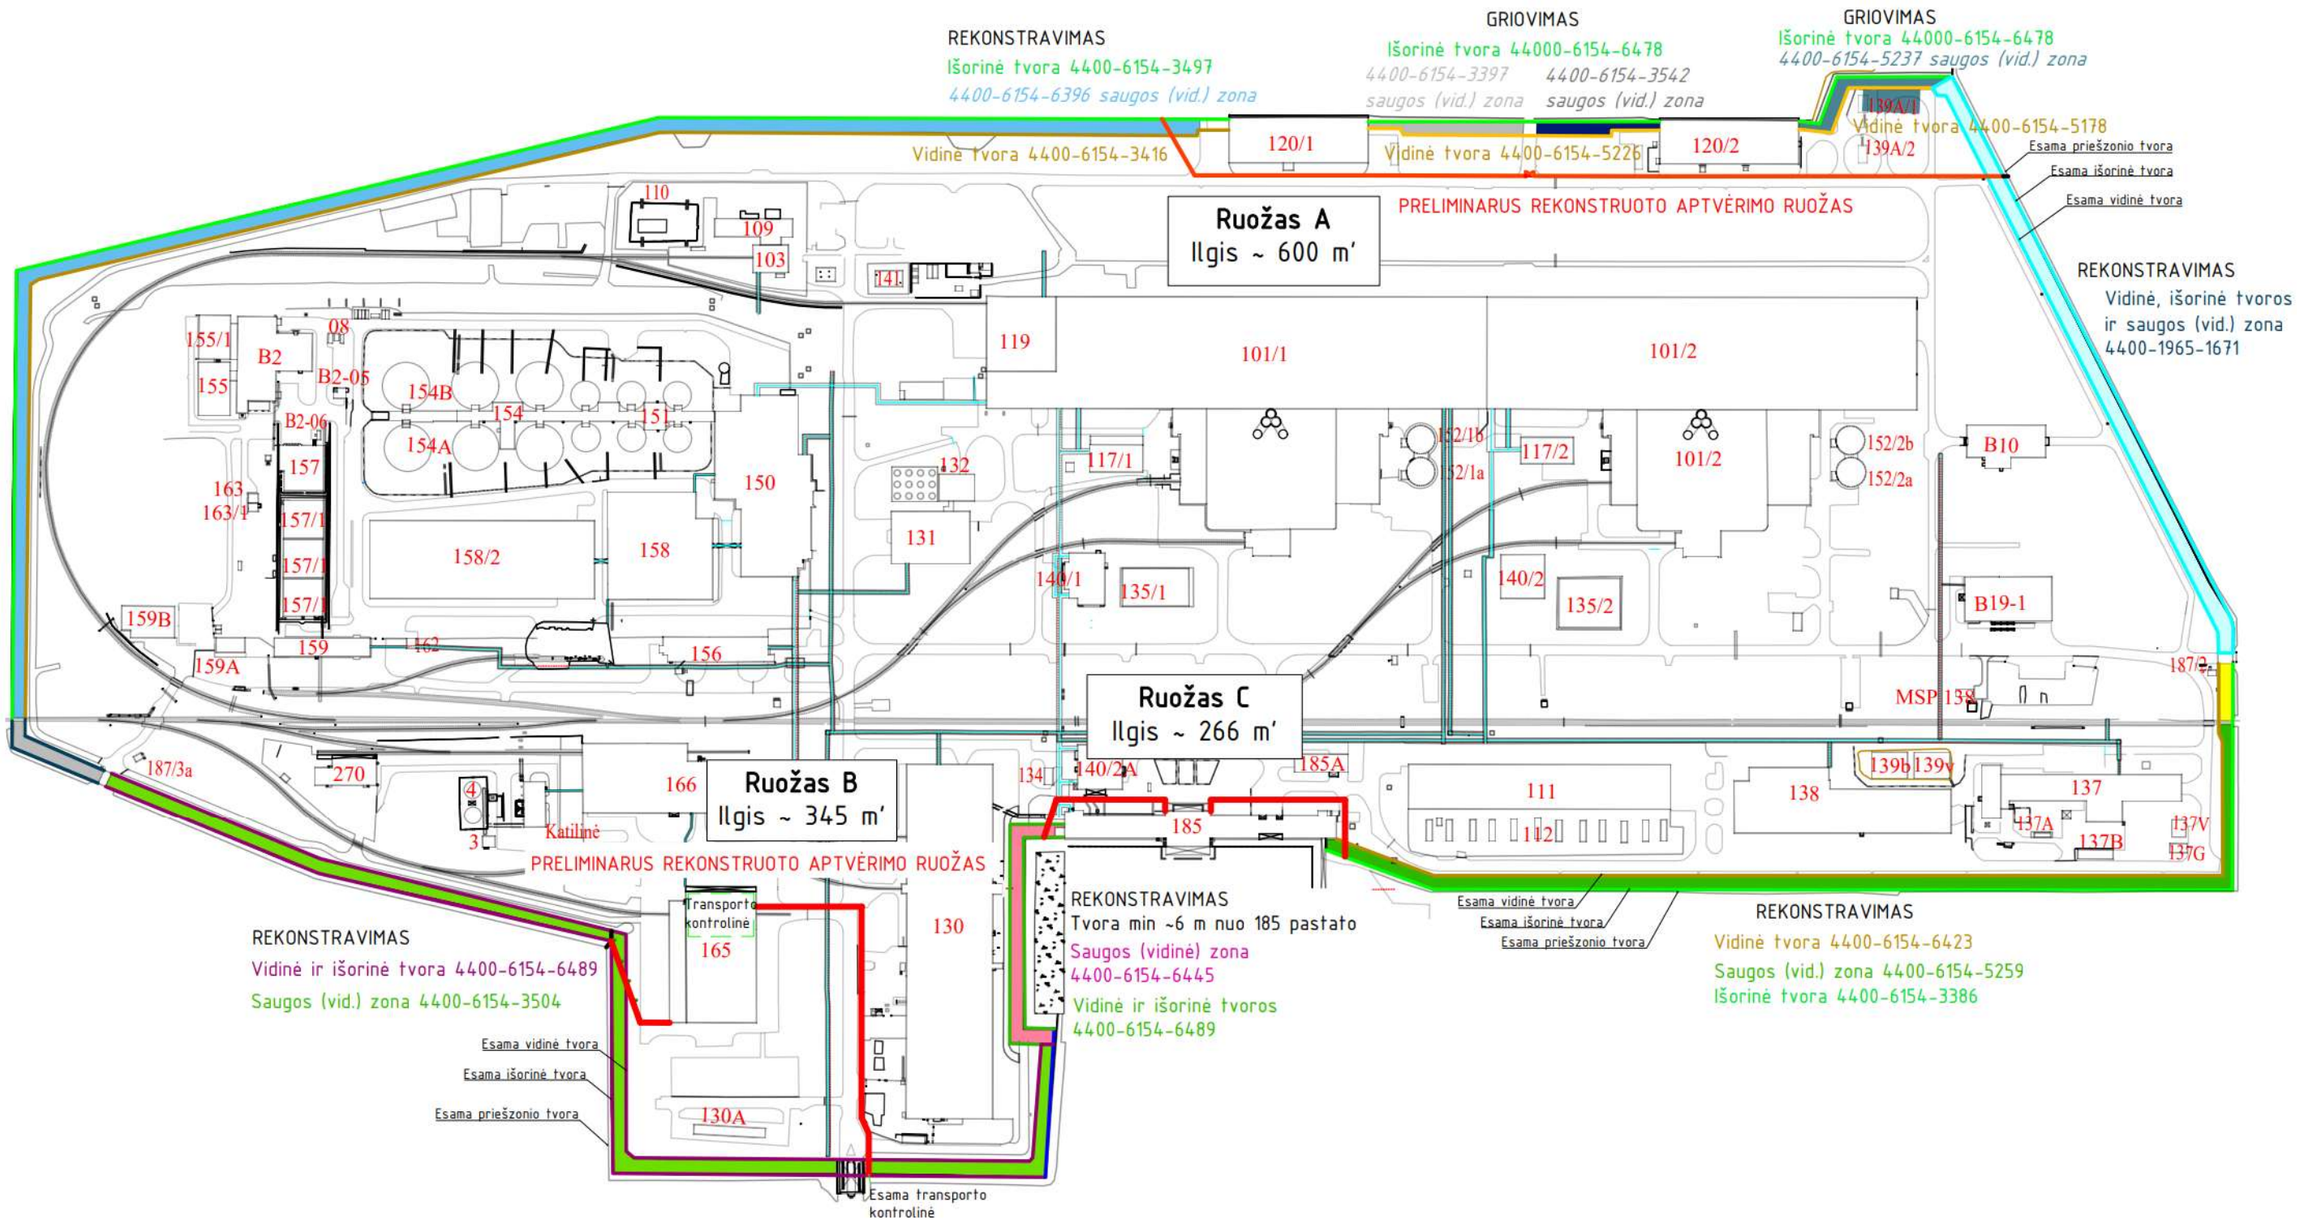
PRELIMINARI APSAUGINIO APTVĖRIMO SCHEMA