

143/49

VALSTYBĖS ĮMONĖ IGNALINOS ATOMINĖ ELEKTRINĖ

**2003-07-01 nekilnojamojo turto objekto
kadastrinių matavimų
byla Nr. 30/1526.**

**Aplinkos tvarkymas prie 130 pastato
(betono aikštelės, pagrindai, privažiavimai,
šaligatviai, aikštelė, gazonai).**

Inv. Nr. 2000208

**Ryšys su
2005-12-15 registro įrašo Nr. 44/336732**


IAE archyvas
2005-02-01
Nr. Arch VD-0969-1981 v1

BYLOS VIDAUS APYRAŠAS

Eil. Nr.	Dokumento pavadinimas,	Dokumento Nr.	Dokumento data	Bylos lapų numeriai	Pastabos
1	2	3	4	5	6
1	Schema	30/1526	2004 12 21	1	
2	Geodezinių matavimų nuotrauka			2	
3	1 C forma			3-5	
4	2 C forma			6-8	

Vidaus apyrašo _____ 8 (septyni) _____ lapai
(skaitmenimis ir žodžiais)


(pareigų pavadinimas)

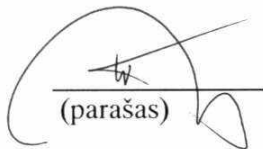

(parašas)


(vardas ir pavardė)

2005 01 10
(data)

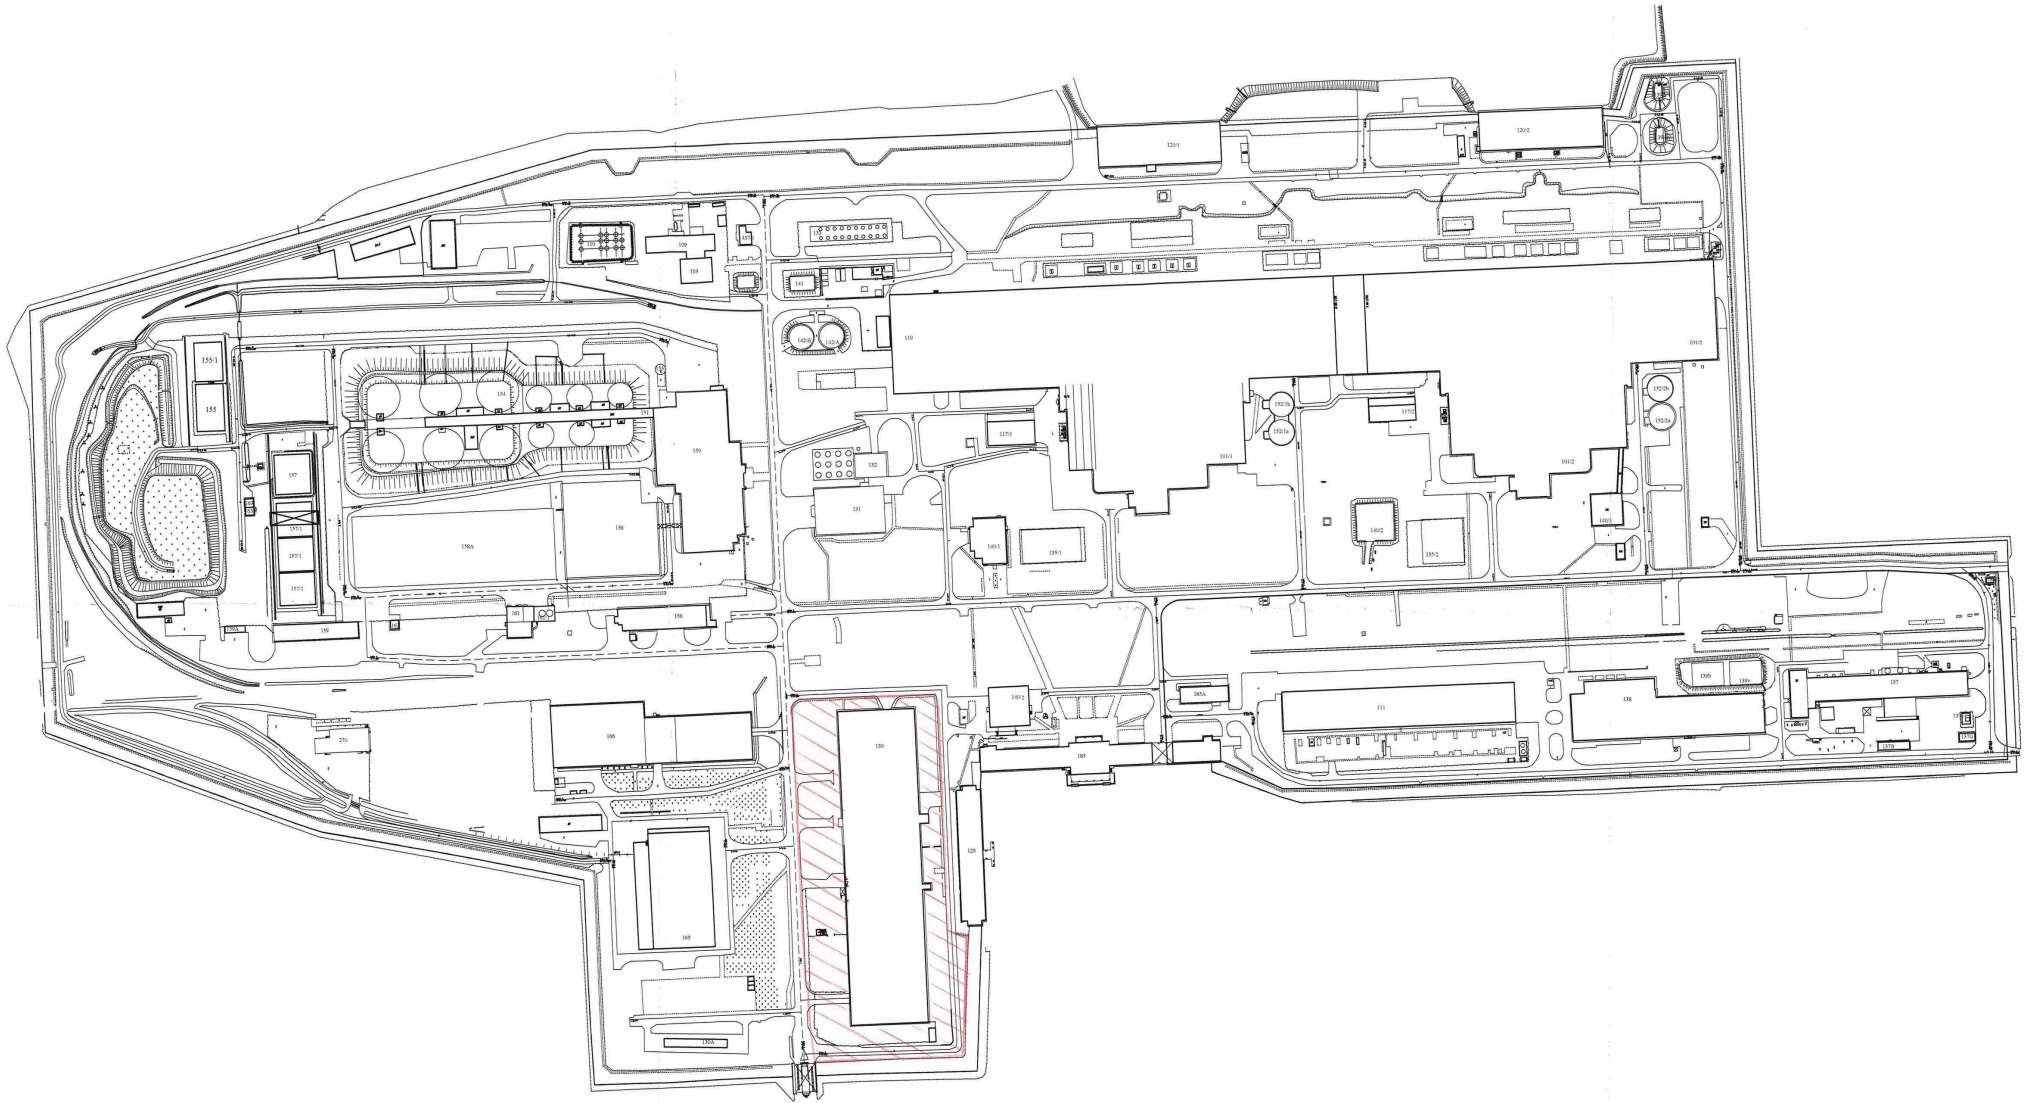

2025-01-10

Uždaroji akcinė bendrovė "Hidroprojektas"			
LŲ Nr. 510-43, Rd. 2003-03-10			
Pasiruošęs	V. parvardis	PdPslis	Data
Šturis			2025.01.10
Projektuotojas			
Proj. ir radimas			
SEKIMAS		1:2000	A.V.
Visagijos sav.	Visagijos sav.		
Dėkio laiškas			
Siderytes papul 2004.12.21			
Laidavimui matavimui daromasis			

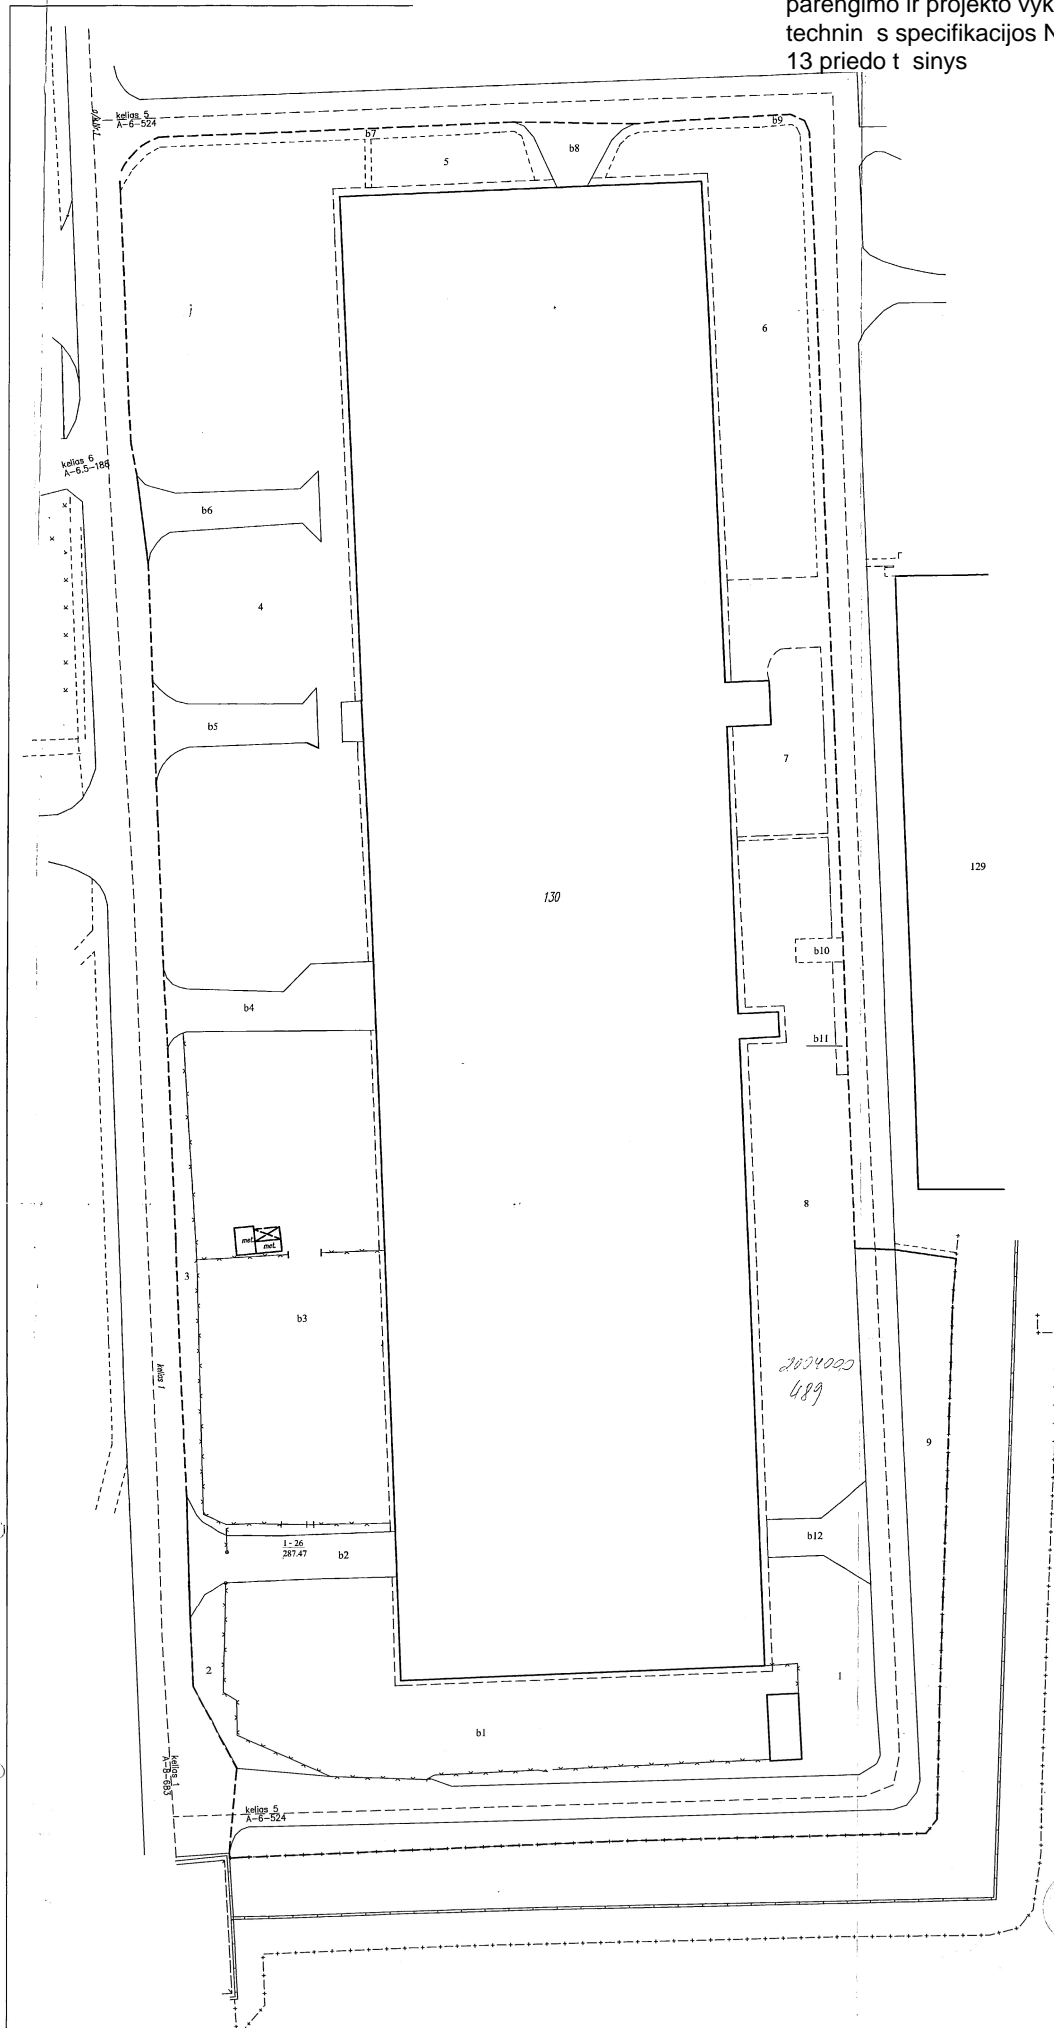

2

2

Užduotį atliekanti bendrovė "Hidroprojekta"			
Lic. Nr. 51G-43, Bd. 2003-03-10			
Pareigos	V. pavardė	Parašas	Data
Braižė			2005 01 05
Užduoties			
Proj. vadovas			
Santūnų išdėstymo planas			1:500
Višgino sav. Višgino sav.		A.V.	
Diz. kėlinių			
Sudarytas pagal 2004.12.21 kadastrinių matavimų duomenis			

Kitų statinių ir jų dalių kadastro duomenys

Adresas: Visagino sav. Drūkšinių k.

Unikalus Nr.: 4400-0496-2541

Kadastro duomenys užfiksuoti 2004 m. guodžio 21 d.

Žymėjimas	b	Centro koordinatės X/Y	-
Paskirtis	Kiti statiniai	Baigtumas %	100
Pavadinimas	Aplinkos tvarkymas prie 130 pastato		
Statybos pr.-pab. metai	1987-1987		
Rekonstr. pr.-pab. metai	-		

Dalys:	1	Žymėjimas	b1	Ilgis m	
		Pavadinimas	Betono aikštelė ✓	Plotis m	
		Statybos metai	1985	Plotas m ²	1843,04
		Medžiaga	Betonas	Aukštis m	
		Markė		Tūris m ³	
	2	Žymėjimas	-	Ilgis m	
		Pavadinimas	Pagrindas	Plotis m	
		Statybos metai	1985	Plotas m ²	1843,04
		Medžiaga	Stabilizuotas sluoksnis	Aukštis m	0,10
		Markė		Tūris m ³	
	3	Žymėjimas	b2	Ilgis m	
		Pavadinimas	Privažiavimas	Plotis m	
		Statybos metai	1985	Plotas m ²	287,47
		Medžiaga	Asfaltbetonis	Aukštis m	
		Markė		Tūris m ³	
	4	Žymėjimas	-	Ilgis m	
		Pavadinimas	Pagrindas	Plotis m	
		Statybos metai	1985	Plotas m ²	287,47
		Medžiaga	Žvyras	Aukštis m	0,25
		Markė		Tūris m ³	
	5	Žymėjimas	b3	Ilgis m	
		Pavadinimas	Betono aikštelė	Plotis m	
		Statybos metai	1985	Plotas m ²	2464,94
		Medžiaga	Betonas	Aukštis m	
		Markė		Tūris m ³	
	6	Žymėjimas	-	Ilgis m	
		Pavadinimas	Pagrindas	Plotis m	
		Statybos metai	1985	Plotas m ²	2464,94
		Medžiaga	Stabilizuotas sluoksnis	Aukštis m	0,10
		Markė		Tūris m ³	
	7	Žymėjimas	b4	Ilgis m	
		Pavadinimas	Privažiavimas	Plotis m	
		Statybos metai	1985	Plotas m ²	287,36
		Medžiaga	Betonas	Aukštis m	
		Markė		Tūris m ³	
	8	Žymėjimas	-	Ilgis m	
		Pavadinimas	Pagrindas	Plotis m	
		Statybos metai	1985	Plotas m ²	287,36
		Medžiaga	Stabilizuotas sluoksnis	Aukštis m	0,10
		Markė		Tūris m ³	
	9	Žymėjimas	b5	Ilgis m	
		Pavadinimas	Privažiavimas	Plotis m	
		Statybos metai	1985	Plotas m ²	205,74
		Medžiaga	Betonas	Aukštis m	
		Markė		Tūris m ³	
	10	Žymėjimas	-	Ilgis m	
		Pavadinimas	Pagrindas	Plotis m	
		Statybos metai	1985	Plotas m ²	205,74
		Medžiaga	Stabilizuotas sluoksnis	Aukštis m	0,10
		Markė		Tūris m ³	

11	Žymėjimas	b6
	Pavadinimas	Privaziavimas
	Statybos metai	1985
	Medžiaga	Betonas
	Markė	
12	Žymėjimas	-
	Pavadinimas	Pagrindas
	Statybos metai	1985
	Medžiaga	Stabilizuotas sluoksnis
	Markė	
13	Žymėjimas	b7
	Pavadinimas	Šaligatvis
	Statybos metai	1985
	Medžiaga	Betoninės plytelės
	Markė	
14	Žymėjimas	-
	Pavadinimas	Pagrindas
	Statybos metai	1985
	Medžiaga	Žvyras
	Markė	
15	Žymėjimas	b8
	Pavadinimas	Privaziavimas
	Statybos metai	1985
	Medžiaga	Asfaltbetonis
	Markė	
16	Žymėjimas	-
	Pavadinimas	Pagrindas
	Statybos metai	1985
	Medžiaga	Žvyras
	Markė	
17	Žymėjimas	b9
	Pavadinimas	Šaligatvis
	Statybos metai	1985
	Medžiaga	Betoninės plytelės
	Markė	
18	Žymėjimas	-
	Pavadinimas	Pagrindas
	Statybos metai	1985
	Medžiaga	Stabilizuotas sluoksnis
	Markė	
19	Žymėjimas	b10
	Pavadinimas	Aikštelė
	Statybos metai	1985
	Medžiaga	Asfaltbetonis
	Markė	
20	Žymėjimas	-
	Pavadinimas	Pagrindas
	Statybos metai	1985
	Medžiaga	Žvyras
	Markė	
21	Žymėjimas	b11
	Pavadinimas	Šaligatvis
	Statybos metai	1985
	Medžiaga	Betoninės plytelės
	Markė	
22	Žymėjimas	-
	Pavadinimas	Pagrindas
	Statybos metai	1985
	Medžiaga	Stabilizuotas sluoksnis
	Markė	
23	Žymėjimas	b12
	Pavadinimas	Privaziavimas
	Statybos metai	1985
	Medžiaga	Asfaltbetonis
	Markė	


Plotas m2	200,98
Aukštis m	
Tūris m3	
Ilgis m	
Plotis m	
Plotas m2	200,98
Aukštis m	0,10
Tūris m3	
Ilgis m	
Plotis m	
Plotas m2	144,21
Aukštis m	
Tūris m3	
Ilgis m	
Plotis m	
Plotas m2	144,21
Aukštis m	0,10
Tūris m3	
Ilgis m	
Plotis m	
Plotas m2	112,99
Aukštis m	
Tūris m3	
Ilgis m	
Plotis m	
Plotas m2	112,99
Aukštis m	0,25
Tūris m3	
Ilgis m	
Plotis m	
Plotas m2	509,92
Aukštis m	
Tūris m3	
Ilgis m	
Plotis m	
Plotas m2	509,92
Aukštis m	0,10
Tūris m3	
Ilgis m	
Plotis m	
Plotas m2	31,32
Aukštis m	
Tūris m3	
Ilgis m	
Plotis m	
Plotas m2	31,32
Aukštis m	0,25
Tūris m3	
Ilgis m	
Plotis m	
Plotas m2	35,42
Aukštis m	
Tūris m3	
Ilgis m	
Plotis m	
Plotas m2	35,42
Aukštis m	0,10
Tūris m3	
Ilgis m	
Plotis m	
Plotas m2	149,87
Aukštis m	
Tūris m3	


24	Žymėjimas	-
	Pavadinimas	Pagrindas
	Statybos metai	1985
	Medžiaga	Žvyras
	Markė	
25	Žymėjimas	1
	Pavadinimas	Gazonas
	Statybos metai	1985
	Medžiaga	Žalia veja
	Markė	
26	Žymėjimas	2
	Pavadinimas	Gazonas
	Statybos metai	1985
	Medžiaga	Žalia veja
	Markė	
27	Žymėjimas	3
	Pavadinimas	Gazonas
	Statybos metai	1985
	Medžiaga	Žalia veja
	Markė	
28	Žymėjimas	4
	Pavadinimas	Gazonas
	Statybos metai	1985
	Medžiaga	Žalia veja
	Markė	
29	Žymėjimas	5
	Pavadinimas	Gazonas
	Statybos metai	1985
	Medžiaga	Žalia veja
	Markė	
30	Žymėjimas	6
	Pavadinimas	Gazonas
	Statybos metai	1985
	Medžiaga	Žalia veja
	Markė	
31	Žymėjimas	7
	Pavadinimas	Gazonas
	Statybos metai	1985
	Medžiaga	Žalia veja
	Markė	
32	Žymėjimas	8
	Pavadinimas	Gazonas
	Statybos metai	1985
	Medžiaga	Žalia veja
	Markė	
33	Žymėjimas	9
	Pavadinimas	Gazonas
	Statybos metai	1985
	Medžiaga	Žalia veja
	Markė	

Plotas m2	149,87
Aukštis m	0,25
Tūris m3	
Ilgis m	
Plotis m	
Plotas m2	682,23
Aukštis m	
Tūris m3	
Ilgis m	
Plotis m	
Plotas m2	171,43
Aukštis m	
Tūris m3	
Ilgis m	
Plotis m	
Plotas m2	245,97
Aukštis m	
Tūris m3	
Ilgis m	
Plotis m	
Plotas m2	4337,70
Aukštis m	
Tūris m3	
Ilgis m	
Plotis m	
Plotas m2	212,44
Aukštis m	
Tūris m3	
Ilgis m	
Plotis m	
Plotas m2	1255,47
Aukštis m	
Tūris m3	
Ilgis m	
Plotis m	
Plotas m2	1729,04
Aukštis m	
Tūris m3	
Ilgis m	
Plotis m	
Plotas m2	1069,36
Aukštis m	
Tūris m3	

Parengė

Tikrino

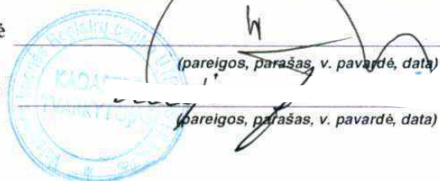
(pareigos, parašas, v. pavardė, data)

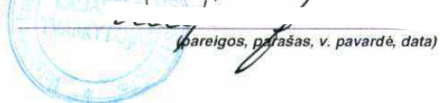
(pareigos, parašas, v. pavardė, data)