

VšĮ Vytauto Didžiojo universiteto Ugnės Karvelis gimnazijos pastato rekonstravimo darbų (II etapas I poetas)

pirkimas

Klausimai

SA dalis

1. Projekte nurodyta

| | | | | |
|-------|--|--|-----|---|
| 11.31 | Mokyklos emblemos ant vitrinos įrengimas vakariniame fasade | | vnt | 1 |
| 11.32 | Mokyklos reljefinių emblemos ir pavadinimo įrengimas rytiniame fasade. | | vnt | 1 |

Prašome pateikti emblemos ir pavadinimo technines charakteristikas.

Prašome nurodyti, koks yra emblemų skersmuo?

Pridėtas brėžinys.

- Kokio aukščio raidės?

Raidžių aukštis 450mm, tarpas tarp eilučių 200mm. Pridėtas brėžinys.

- Koks medžiagiškumas?

Fasade K-L, turiniai elementai iš PVC, RAL 9016 (balta) matinė, su integruotu viduje LED apšvietimu (3500K-4000K).







Fasade L-K logotipas formuojamas su šilkografija RAL 9016 (balta).



- Ar pavadinimui bus reikalingas apšvietimas?
Tūrinis logotipas bus su integruotu LED apšvietimu.

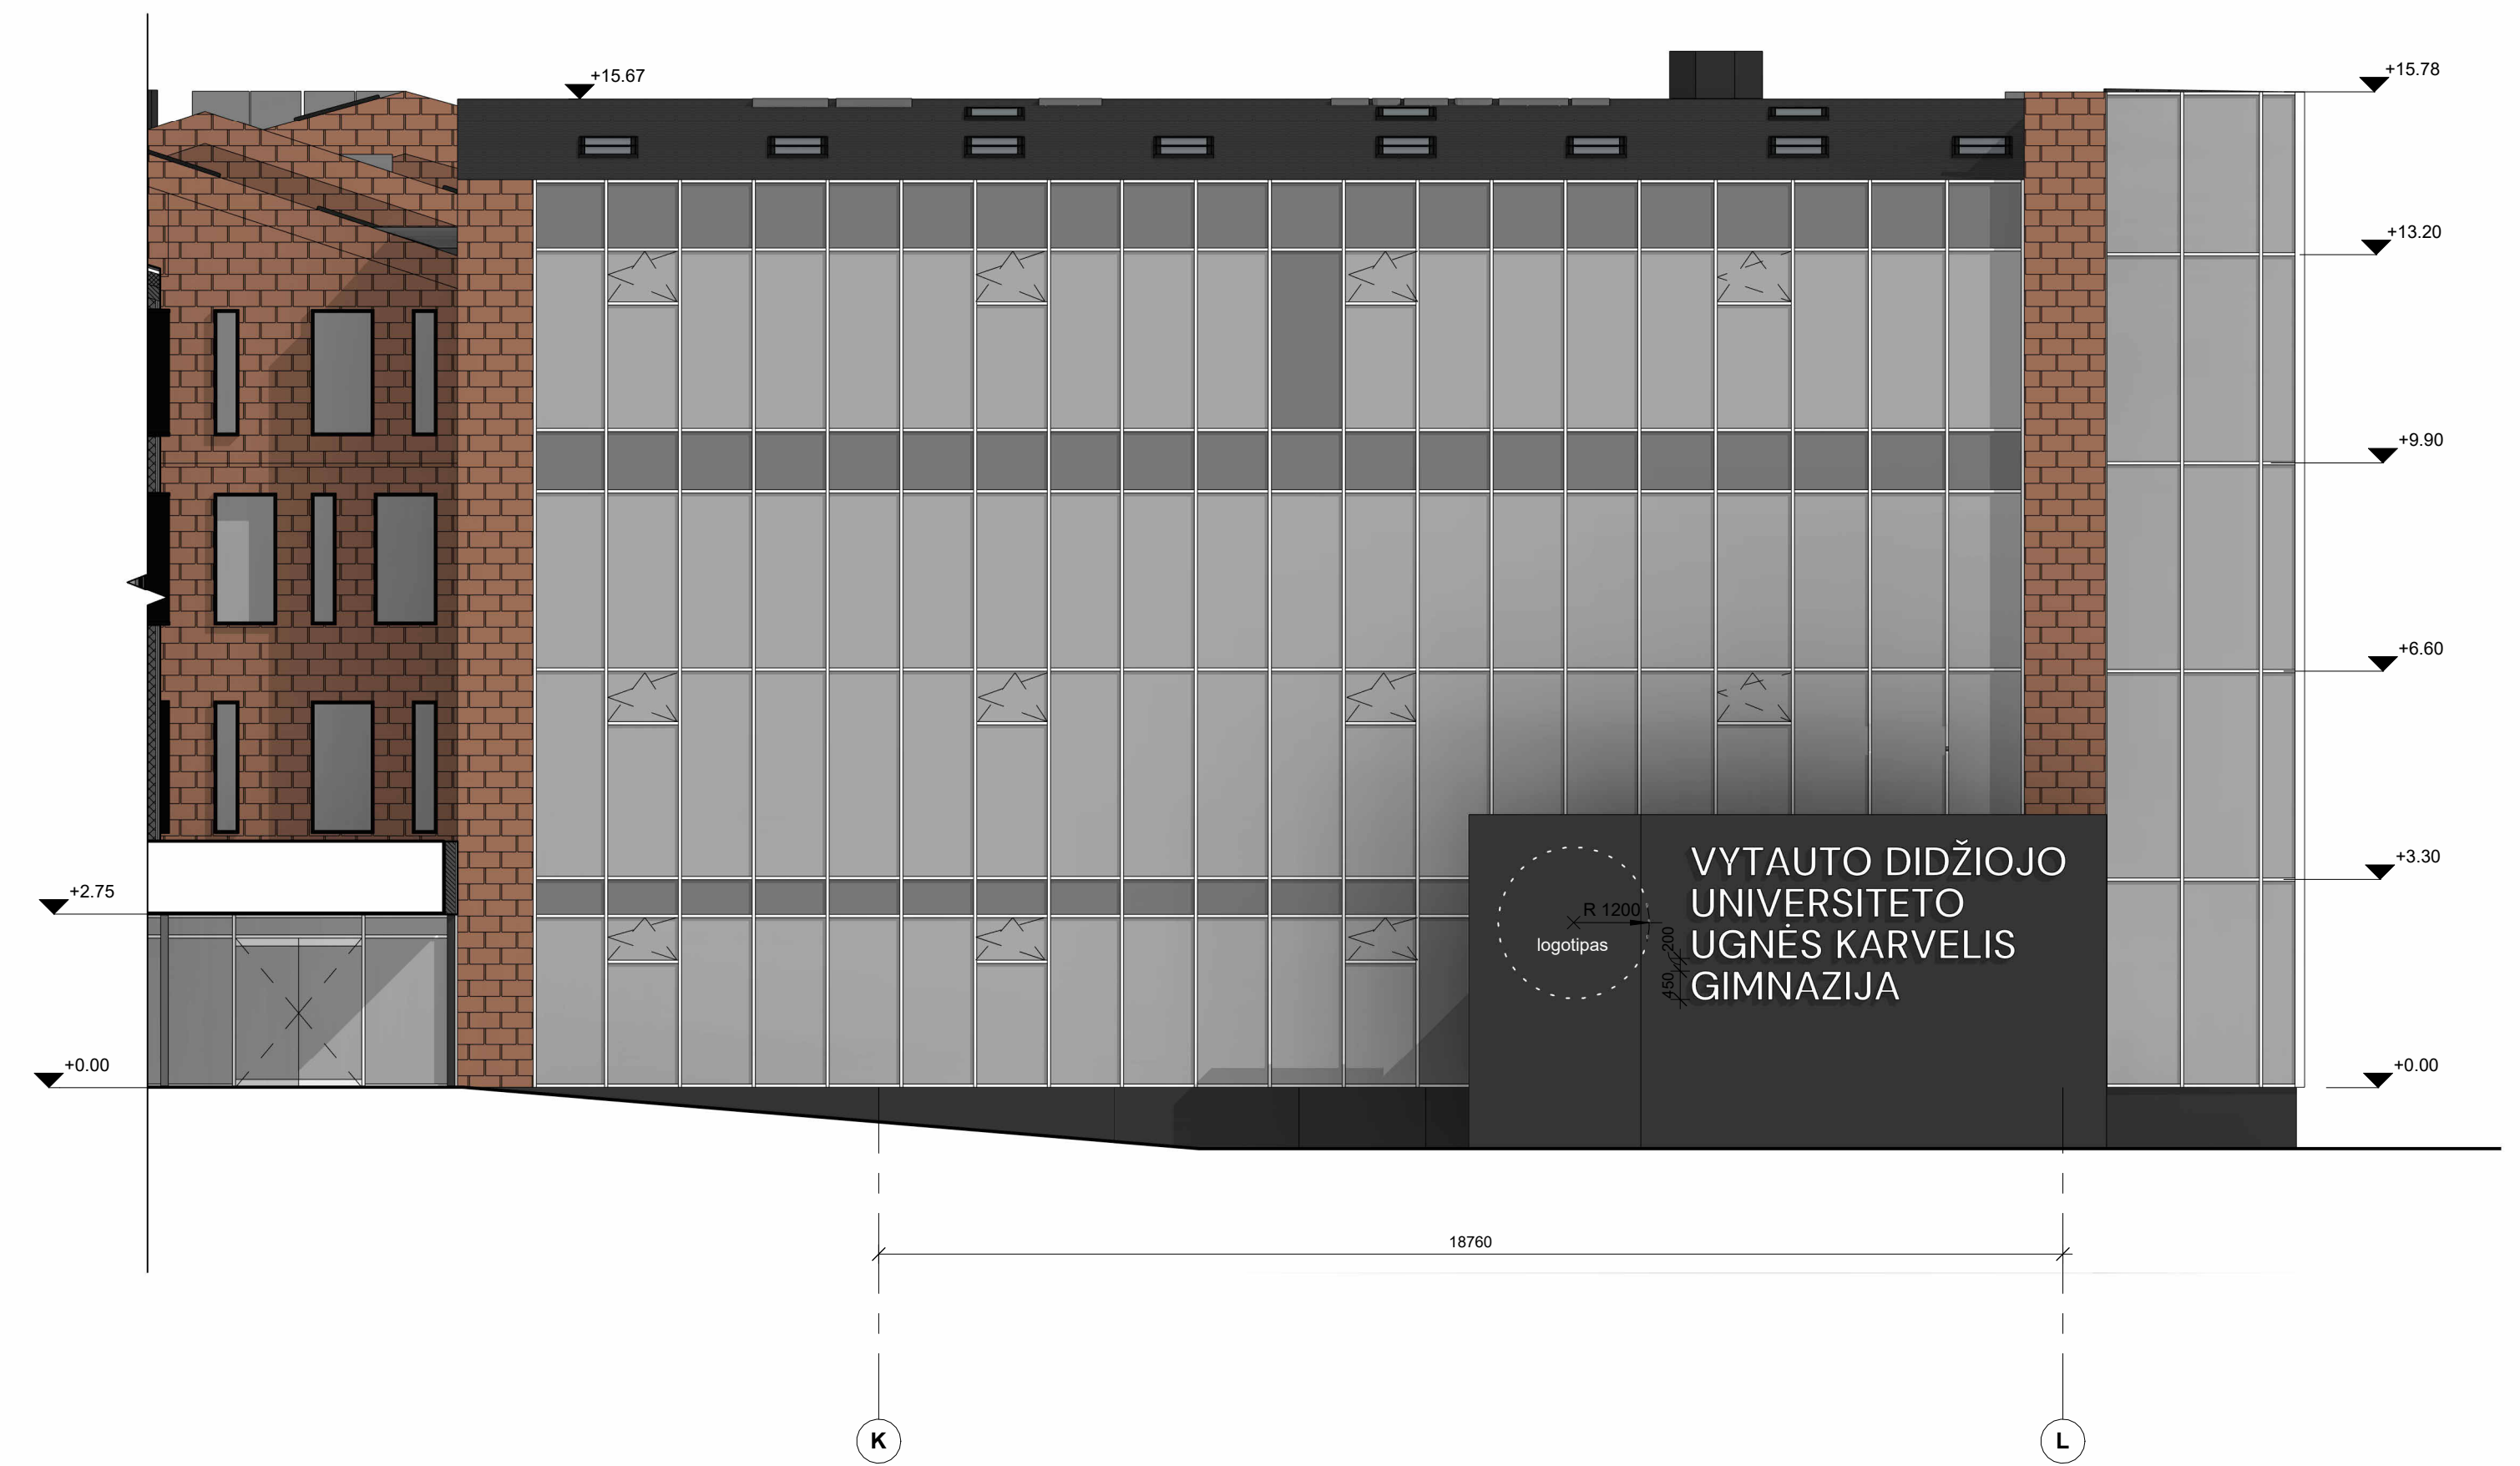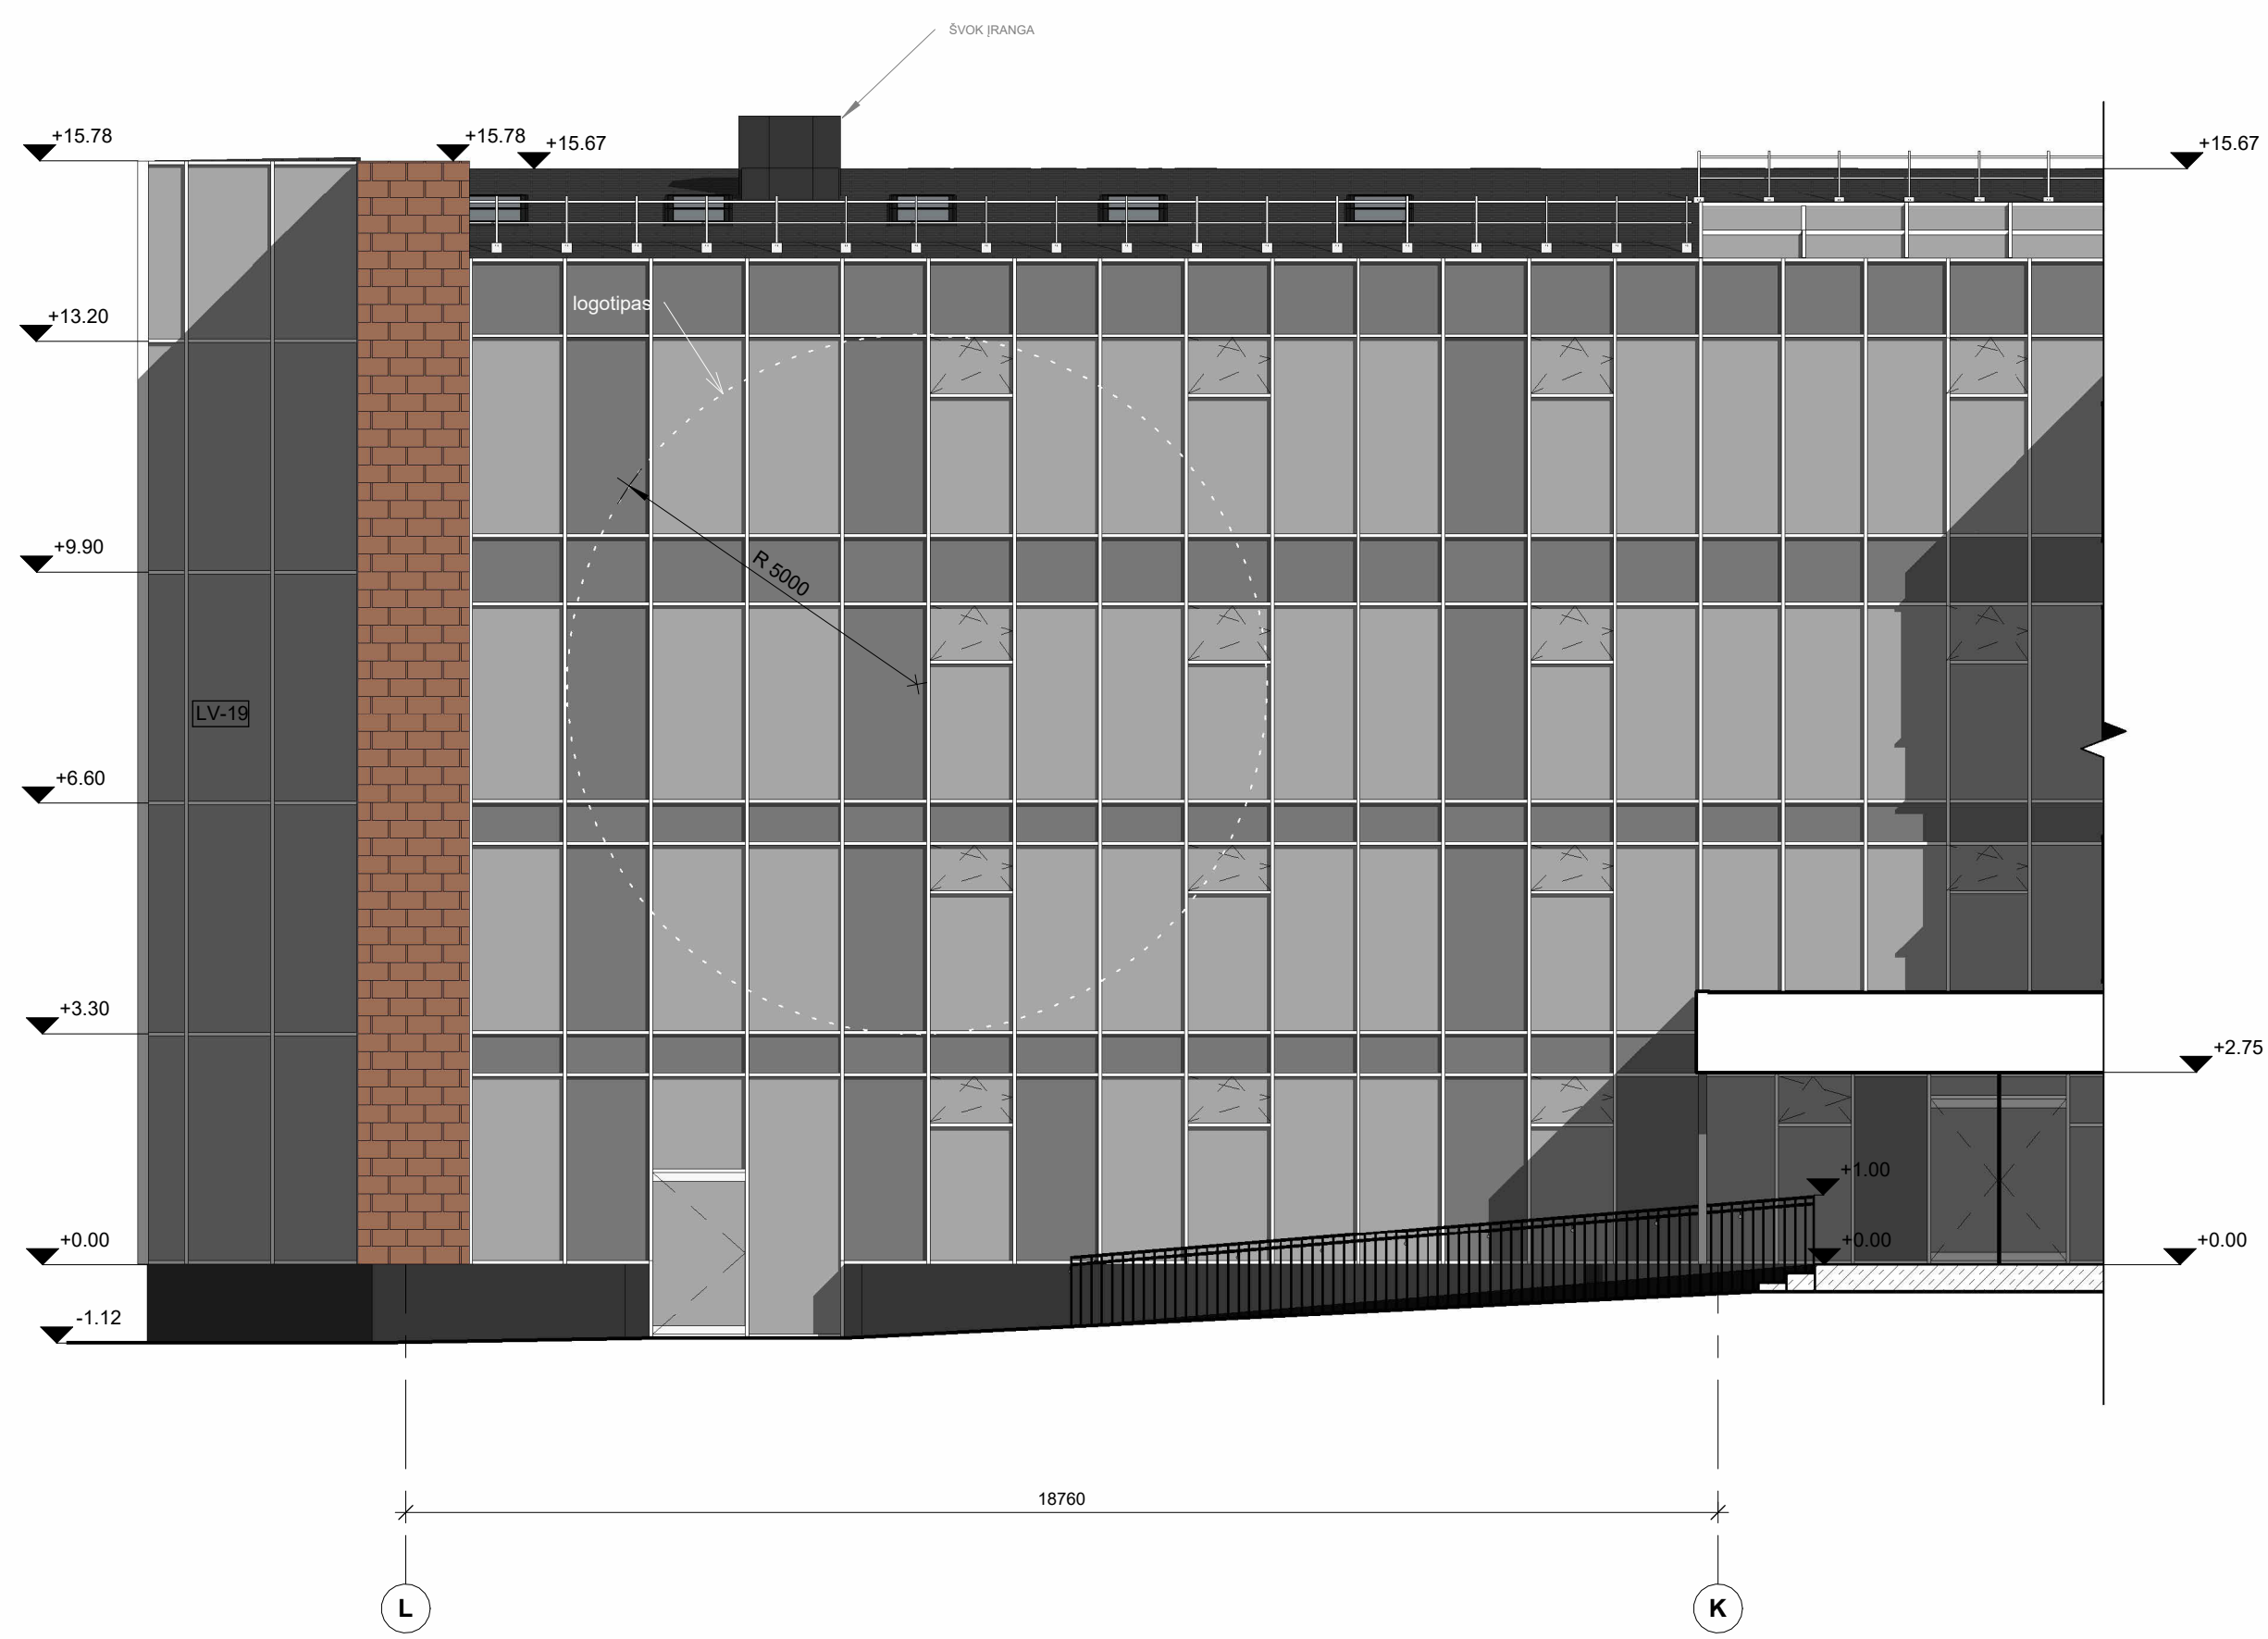

PASTABOS:

1. Brėžiniuose matmenys pateikti milimetrais (mm), altitudės - metrais (m).;
2. Matmenis tikslinti vietoje ir derinti su projektuotoju;
3. Visos naudojamos medžiagos turi atitikti galiojančias priešgaisrines ir sanitarines higienos normas, rangovas privalo pateikti galiojančius medžiagų sertifikatus;
4. Langų ir durų atsidėrimo kryptis bei matmenis tikslinti užsakant gaminius;
5. Medžiagų kiekius žiūrėti orientaciniame medžiagų kiekių žiniaraštyje;
6. Reikalavimai darbams pateikti techninėse specifikacijose.
7. Grindų nuolydis patalpose, kuriose yra trapai- 1-2 proc.

FASADŲ APDAILOS EKSPLIKACIJA

- FIBROBETONO PLOKŠTĖS Anthracite ferro GR06/FI03
- LAMELĖS RAL 8004
- COKOLIO TINKAS RAL 7016
- TINKLAS

| | | |
|--|---|---|
| A | 2025-05 | Koreguojamas projektas pagal užsakovo pateiktą ir sudėtą II etapą dalinant į du etapus. |
| 0 | 2022-06 | Statybos leidimui gauti |
| Laida | Šešėmio data | Laidos statusas. Keitimo priežastis (jei taikoma) |
| KVAL. PAT. DOK. NR. | MASPRO Ulonų g. 2, LT-06240 Vilnius Telefonas: +370 699 79272 El. paštas: info@maspro.lt | |
| STATINIO PROJEKTO PAVADINIMAS Mokslo paskirties pastato (7.11), Mokyklos g. 5, Akademijos mstl., Kauno r. sav. rekonstravimo ir priestatų statybos projektas | | |
| 36890 | PV | M. Mačiulis |
| A2230 | PDV | G. Šliurpaitė |
| A1811 | Arch. | V. Tamoliūnas |
| MD 011850 | Arch. | L. Barčiūtė |
| STATINIO NR. PAVADINIMAS, DOKUMENTO PAVADINIMAS Fasada L-K ir K-L (II etapas) | | |
| KALBOS TRUMP. | STATYTOJAS IR (ARBA) UŽSAKOVAS | DOKUMENTO ŽYMJŲ |
| LT | Kauno rajono savivaldybė | 22.575661-TP-SA-B-18 |
| | | M 1: 100 |
| | | LAPAS LAPŲ |
| | | 1 1 |