


# Pirmo aukšto planas

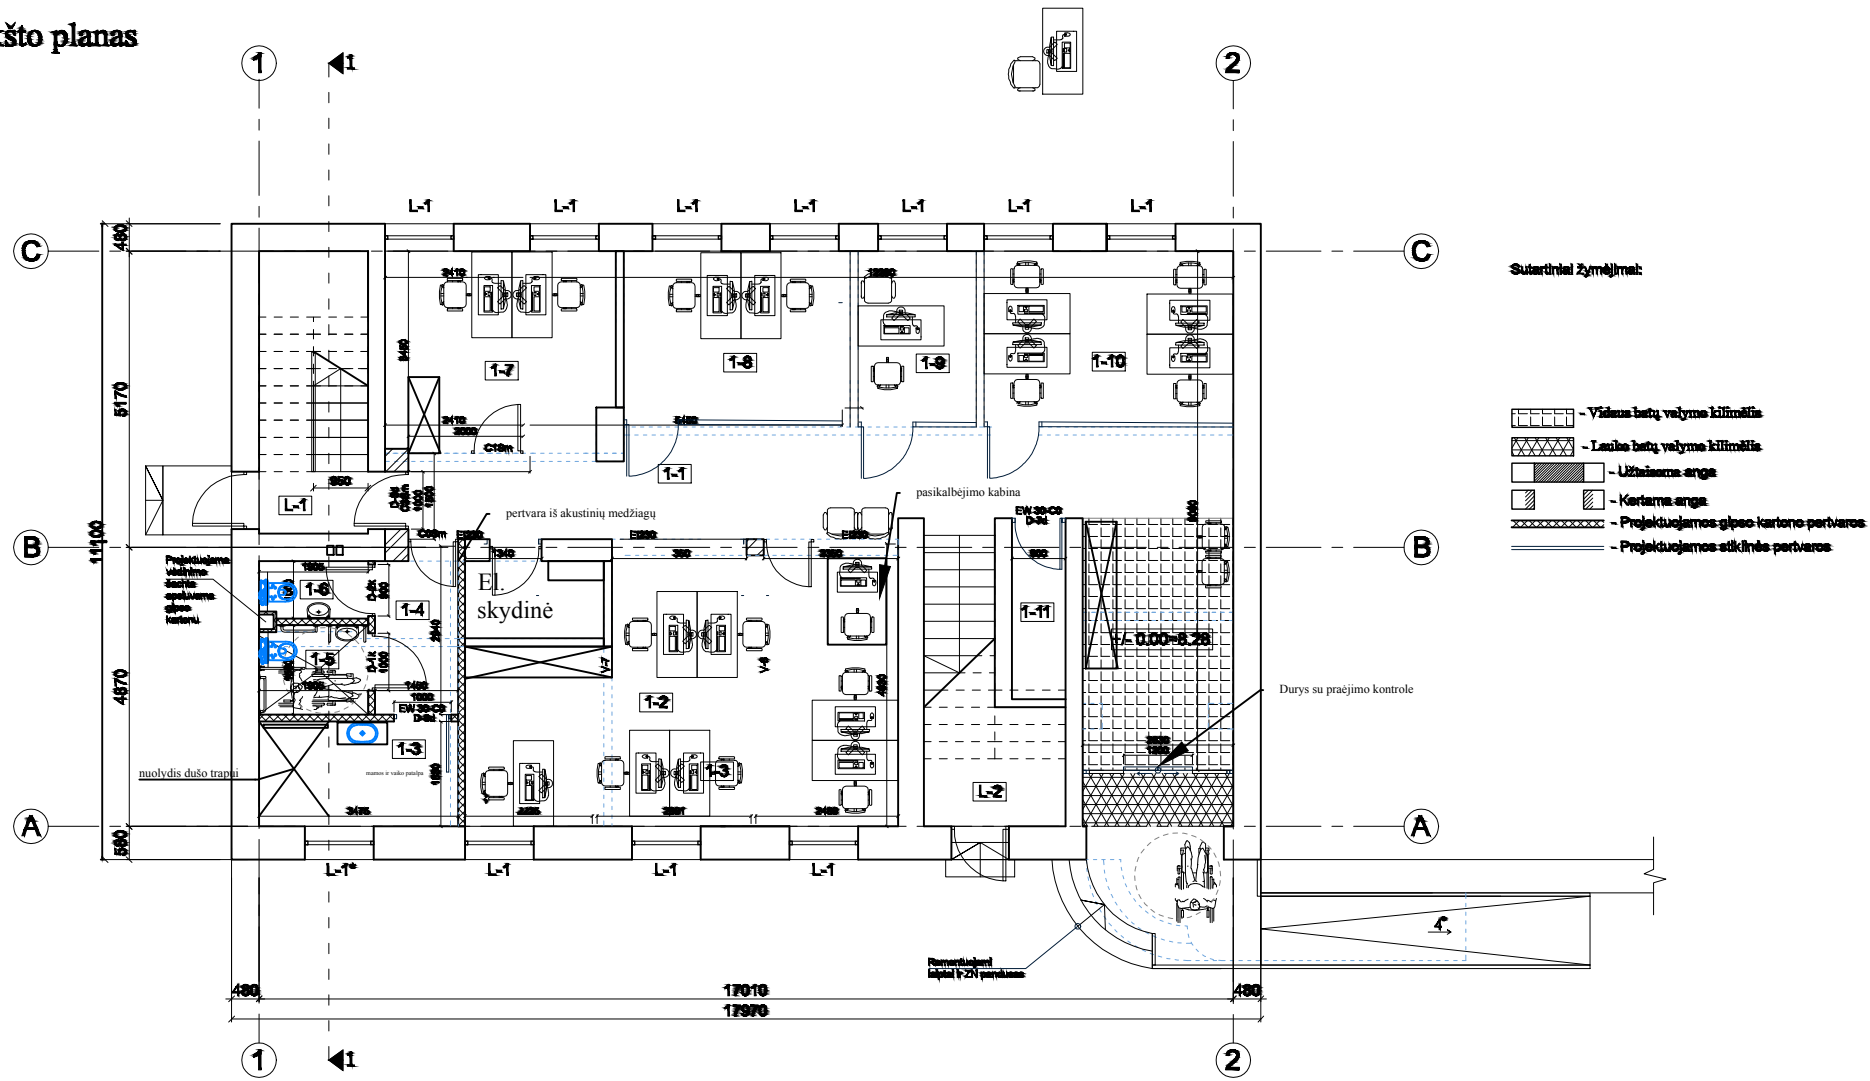

**Pastaba:**

1. Visus matmenis tikslinti vietoje (gali būti neatitikimas nuo kadastro duomenų);
2. San mazgų pertvara sustiprinta žmonių su negalia įrangos montavimui;
3. San Mazgų siena įrengiama iš akustinių medžiagų (dvigubo akustino gipso).