Palėpės planas
Apšvietimas

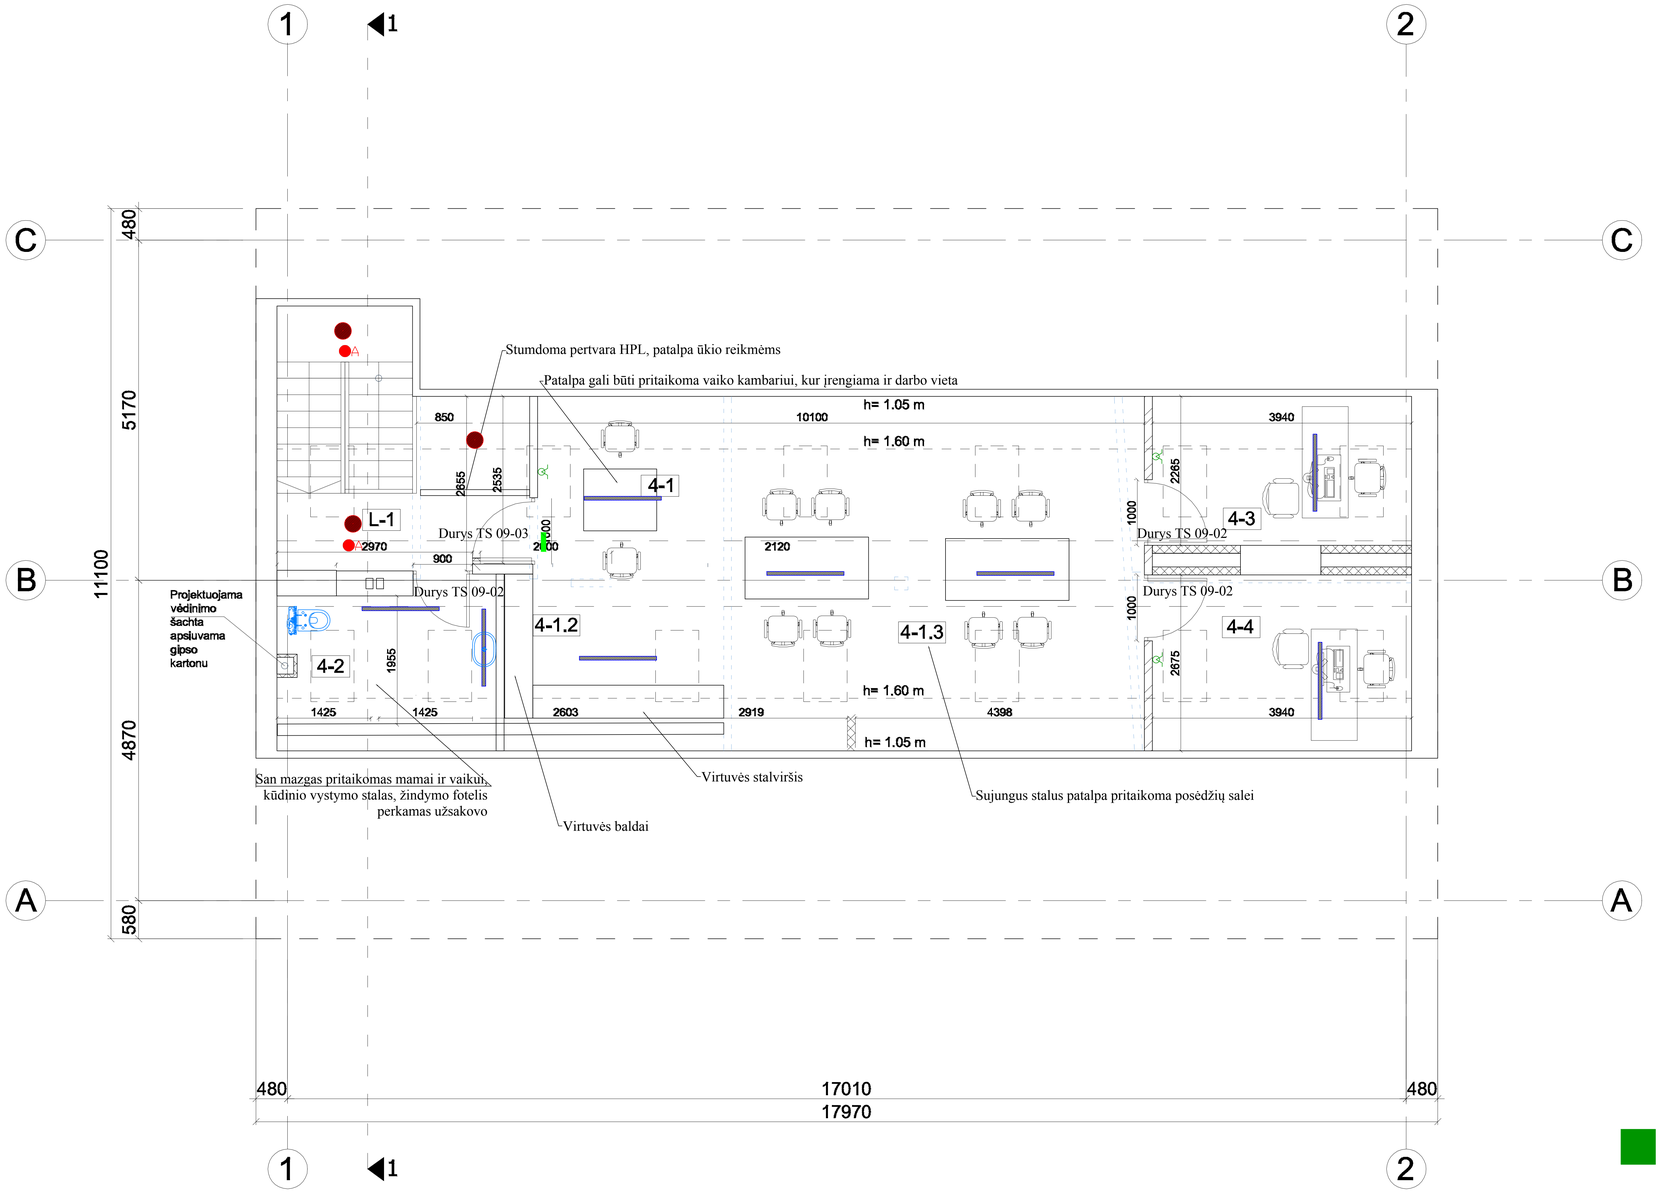

Sutartiniai žymėjimai:

- Užtaisoma anga
- Kertama anga
- Projektuojamos gipso kartono pertvaros
- Projektuojamos stiklinės pertvaros

Šviestuvų žymėjimas:

- TS 13-01
- TS 13-02
- TS 13-03
- TS 13-04
- TS 13-05