


Vaizdas iš priekio
M1:100

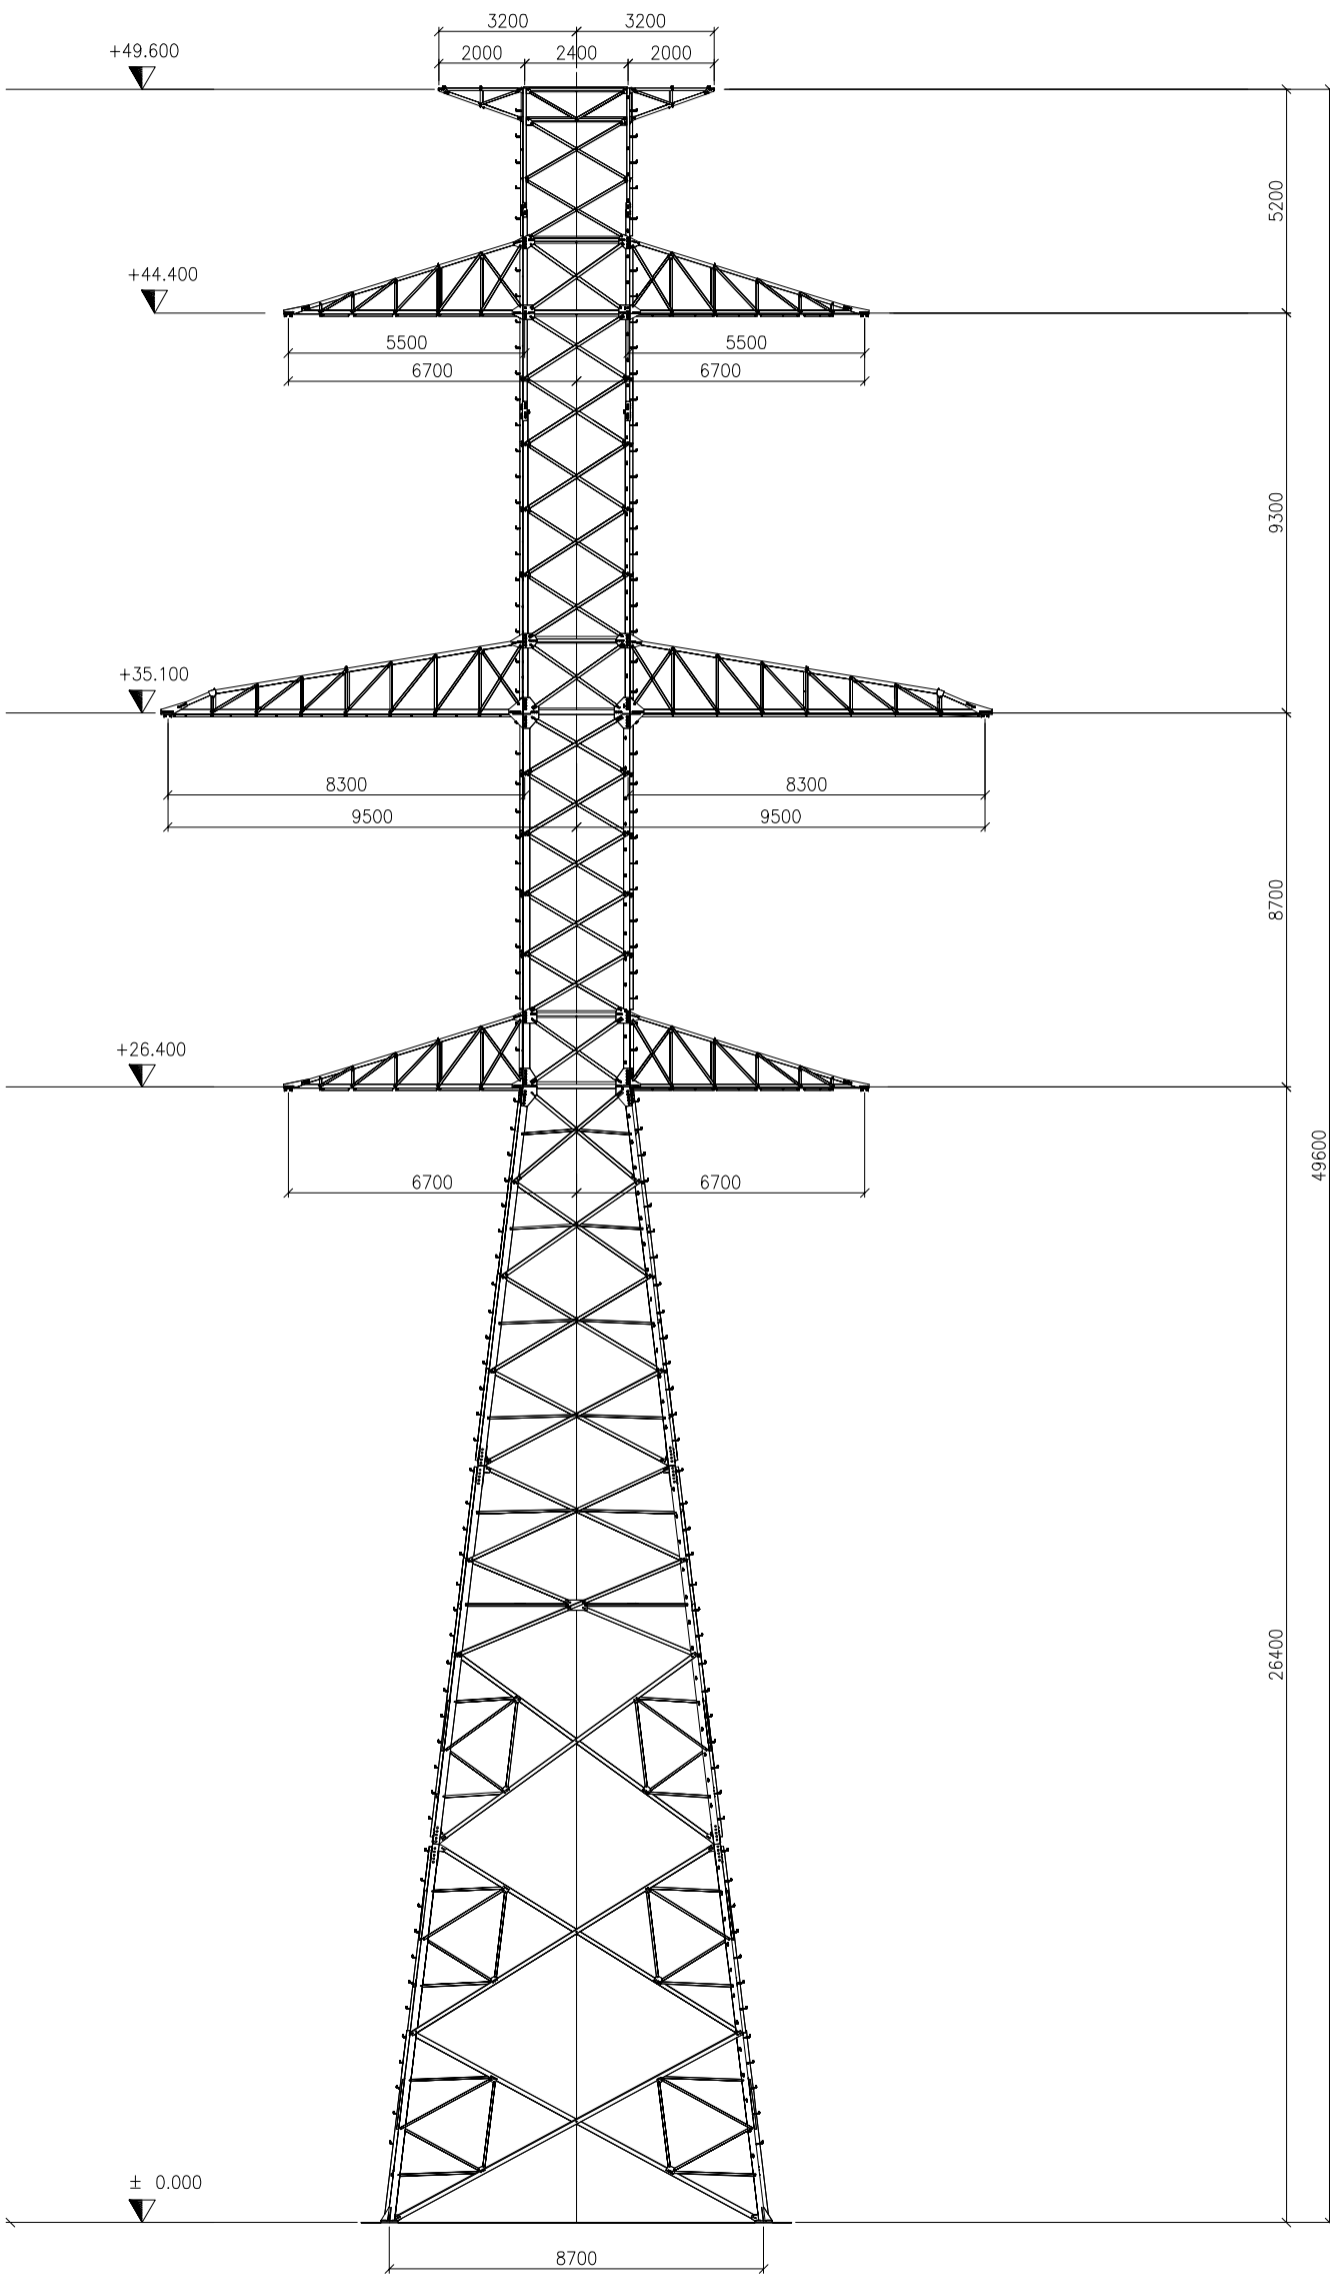

Vaizdas iš šono
M1:100

