


ŽEMĖS SKLYPO PLANAS M 1: 500

Sklypo plotas 4271 m²

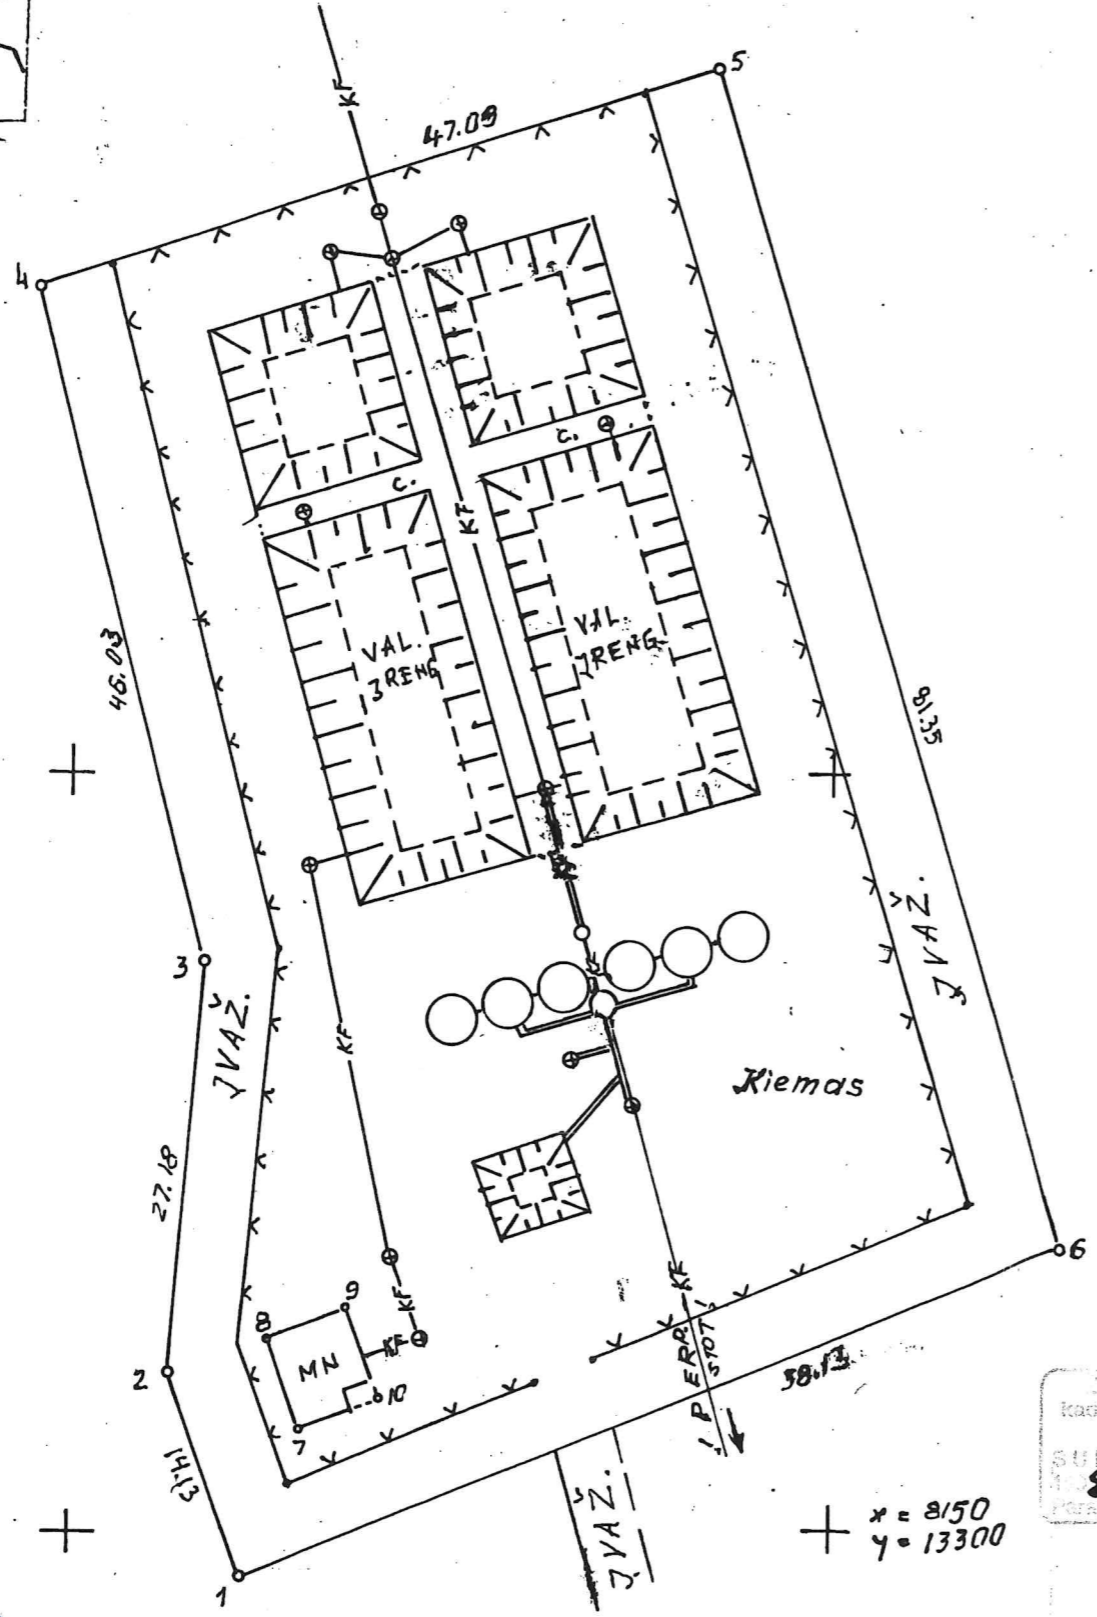

SUDERINTA
1998 m. 11 mėn. 19 d.
[Signature]

Vardas, pavardė (pavadinimas)	asmens (įmonės) kodas	Parašas	Data
ALYTAUS RAJ. SAVIVALD. STATYBOS IR KOMUN. UKIO SK.	8871833	[Signature]	1998.09



Catvė, namo Nr.	
Kaimas (miestelis)	VENCIONIŲ
Seniūnija	ALOVĖS
Miestas (rajonas)	ALYTAUS RAJ.
Apskritis	ALYTAUS APSK.

Kadastro: vietovė VENCIONIŲ	blokas	sklypas
Sklypo identifikatorius: 33730408		

Gretimybė	gretimo sklypo savininkas (nuomininkas, naudotojas)
1-2-3-4-5-6	VZF


Eksplikacija	bendras plotas	žemės ūkio paskirt.	miškas	užstatyta teritorija	keliai	vanoc-nys	kita žemė
v., pavardė (pavadinimas)	m ² , a	m ² , a	m ² , a	m ² , a	m ² , a	m ² , a	m ² , a
VALYMO ĮRENGINIAI	4271			4271			

SUDERINTA:
ALOVĖS ŽEMĖTV. TARNYBOS V-VASD Sivicieni
ALYTAUS RAJ. VYR. ARCH. L. ALEKSEVIČIUS [Signature]

ALYTAUS apskrities valdytojo administracijos
ALYTAUS miesto (raiono) žemėtvarkos ir geodezijos tarnyba
Patikrino: vyr. geodezininkas A. TAMASAUSKAS
Patvirtino: viršininkas V. KALENDRAUSKAITIS
(v.pavardė) (parašas) (data) 1998.09



Firma "ALTIDA"	Licenzija: Nr.387		
pareigos	pavardė	parašas	data
Direktorius	A. TULABIS	[Signature]	1998.09
Geodezininkas	A. TULABIS	[Signature]	

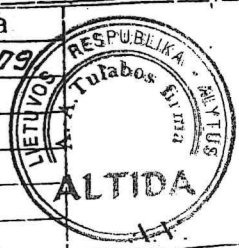

Kopija tikra
Nacionalinės žemės tarnybos prie ŽŪM
Alytaus skyriaus specialistė
Aldona Račkauskienė
2013-05-07