


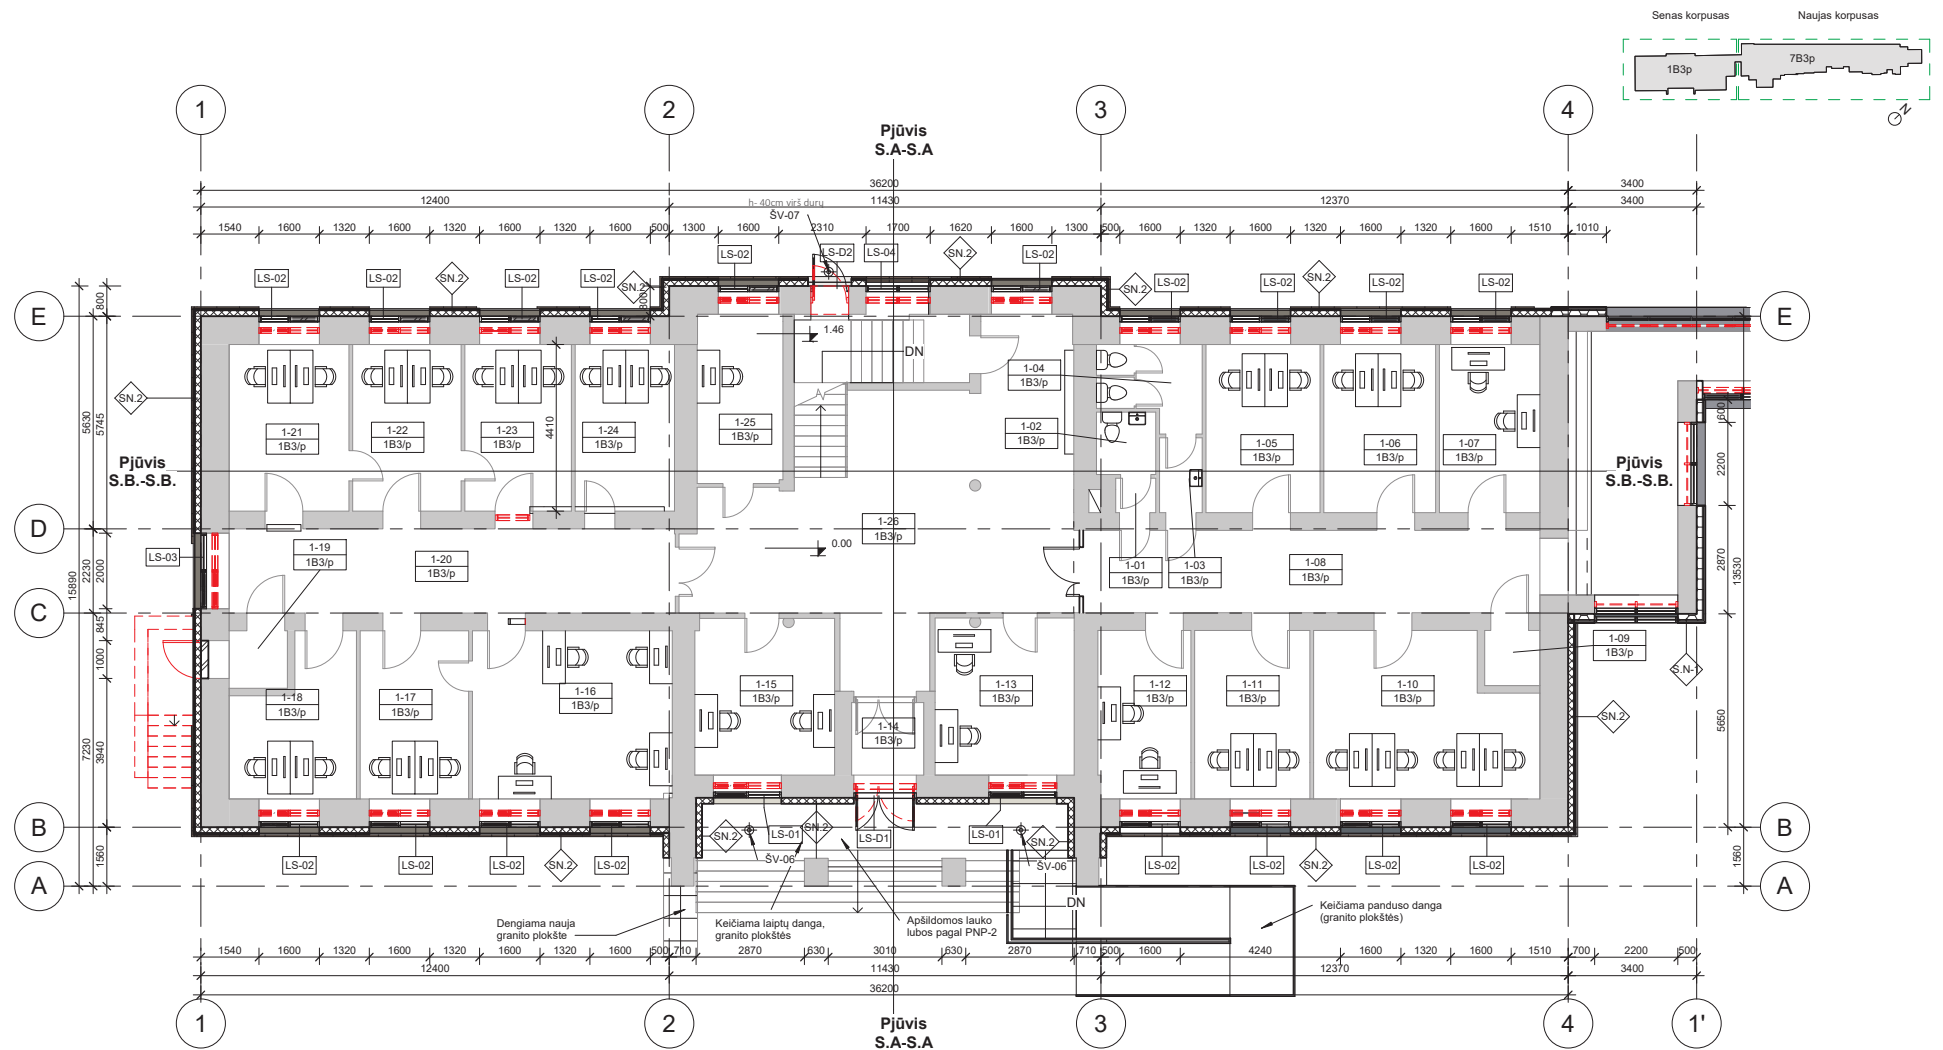


Lauko fasadiniai šviestuvai:

- ŠV-01 Lauko prožektorius, tvirtinamas prie sienos šviečia į viršų ir apačią.
- ŠV-02 Lauko šviestuvai, prožektorius, montuojamas ant grindinio (nuogrindoje).
- ŠV-03 Lauko šviestuvai, prožektorius, tvirtinamas prie sienos, šviečia į apačią.
- ŠV-04 Lauko šviestuvai, prožektorius, tvirtinamas prie sienos, šviečia į viršų.
- ŠV-05 Lauko šviestuvai, prožektorius, tvirtinamas prie parapeto, šviečia į sieną.
- ŠV-06 Lauko šviestuvai, lubinis.
- ŠV-07 Lauko šviestuvai, sieninis, įėjimui apšviesti.

0	2022	Projektiniai pasiūlymai
Laida	Išleidimo data	Laidos statusas. Keitimo priežastis (jei taikoma)
KVAL. PATV. DOK. NR.	MASPRO	STATINIO PROJEKTO PAVADINIMAS Administracinės paskirties pastatų (7.2) Vilniaus g. 19, Švenčionys, atnaujinimo (modernizavimo) projektas
10522	PV	A. Tamoliškis
A.1511	PDV	D. Kriaučiūnienė
	Arch.	L. Lažinskis
KALBOS TRUMP. LT	STATYTOJAS IR (ARBA) UŽSAKOVAS Švenčionių rajono savivaldybė	STATINIO NR. IR PAVADINIMAS, DOKUMENTO PAVADINIMAS Pirmo aukšto planas (S)
		As indicated
		DOKUMENTO ŽYMUO 22.544-TDP-SA. B-02.1
		LAPAS LAPŲ 1 1

0	2022	Projektiniai pasiūlymai			
Laida	Išleidimo data	Laidos statusas: Keilmo įrašas (jei taikoma)			
KVAL. PATV. DOK. NR.	 Telefonas: +37060979 272 El. paštas: info@maspro.lt		STATINIO PROJEKTO PAVADINIMAS Administracinės paskirties pastatų (7.2) Vilniaus g. 19, Švenčionys, atnaujinimo (modernizavimo) projektas		
10522	P/V	A. Tamošaitis		STATINIO NR. IR PAVADINIMAS, DOKUMENTO PAVADINIMAS	
A 1511	PDV	D. Kraucaūnienė		Antro aukšto planas (S)	
	Arch.	L. Labinskas		As indicated	
KALBOS TRUMP. LT	STATYTOJAS IR (ARBA) UŽSAKOVAS Švenčionių rajono savivaldybė			DOKUMENTO ŽYMUO 22.544-TDP-SA_B-03.1	
				LAPAS	LAPŲ
				1	1

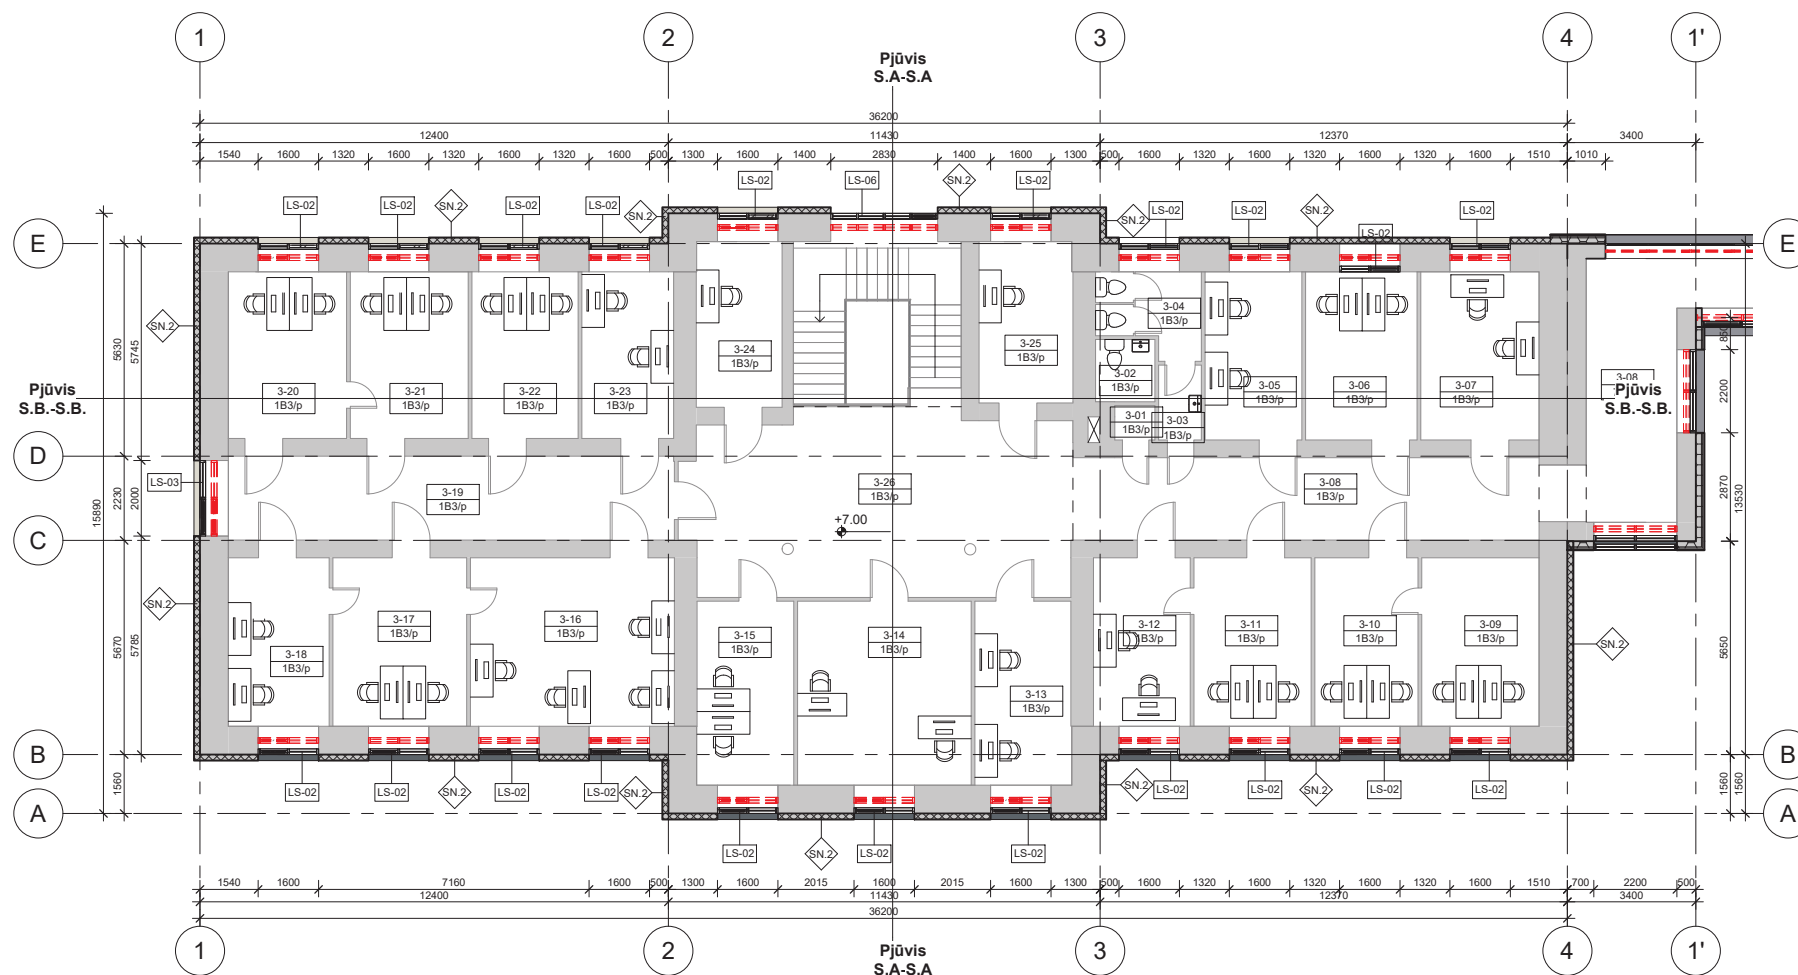

Esamos sienos, kolonos ir kiti elementai/
naikinami elementai

Projektuojami nauji elementai

Projektuojami nauji sienų stuksniai /
detalės numeris

Projektuojami /
demonuojami langai

Keičiamų langų/ durų žiniaraščio numeris

Projektuojamos /
demonuojamos lauko durys

Numeris	Pavadinimas	Pilotas kv.m.	Žymėjimas
3-01	Kordiorius	0,88	1B3/p
3-02	Tualetas	2,65	1B3/p
3-03	Kordiorius	2,18	1B3/p
3-04	Tualetas	5,57	1B3/p
3-05	Kabinetas	11,52	1B3/p
3-06	Kabinetas	13,28	1B3/p
3-07	Kabinetas	14,33	1B3/p
3-08	Kordiorius	26,51	1B3/p
3-09	Kabinetas	13,35	1B3/p
3-10	Kabinetas	12,15	1B3/p
3-11	Kabinetas	13,80	1B3/p
3-12	Kabinetas	11,55	1B3/p
3-13	Kabinetas	11,46	1B3/p

Numeris	Pavadinimas	Plotas kv.m.	Žymėjimas
3-14	Kabinetas	21,29	1B3/p
3-15	Kabinetas	11,55	1B3/p
3-16	Kabinetas	24,07	1B3/p
3-17	Kabinetas	15,75	1B3/p
3-18	Kabinetas	12,15	1B3/p
3-19	Koridorius	25,41	1B3/p
3-20	Kabinetas	13,63	1B3/p
3-21	Kabinetas	14,13	1B3/p
3-22	Kabinetas	12,96	1B3/p
3-23	Kabinetas	11,12	1B3/p
3-24	Kabinetas	10,41	1B3/p
3-25	Kabinetas	10,28	1B3/p
3-26	Koridorius	50,18	1B3/p

Viso: 372.15 kv.m

0	2022	Projektiniais pasiūlymai			
Laida	Išleidimo data	Laidos statusas. Keitimio priežastis (jei taikoma)			
KVAL. PATV. DOK. NR.	 Telefonas: +37069079 272 El. paštas: info@maspro.lt		STATINIO PROJEKTO PAVADINIMAS Administracinės paskirties pastatų (7.2) Vilniaus g. 19, Švenčionys, atnaujinimo (modernizavimo) projektas		
10522	PV	A. Tamošaitis	STATINIO NR. IR PAVADINIMAS, DOKUMENTO PAVADINIMAS		
A 1511	PDV	D. Kriaučiūnienė	Trečio aukšto planas (S) LAIKINIS 0		
	Arch.	L. Lažniskas			
			As indicated		
KALBOS TRUMP. LT	STATYTOJAS IR (ARBA) UŽSAKOVAS Švenčionių rajono savivaldybė		DOKUMENTO ŽYMUO 22.544-TDP-SA-B-04.1		LAPAS LAPŲ 1 1