

Valstybės įmonės Registrų centro Alytaus filialas

## NEKILNOJAMOJO DAIKTO KADASTRINIŲ MATAVIMŲ BYLA

Tomas: 1

Nekilnojamojo turto objektas: **Statinys (statiniai)**

Registro Nr.: **44/1310211 (Statiniai)**

Adresas: **Alytaus m. sav. Alytaus m. Rotušės a.**

Lapų skaičius: 7



**SUDERINTA**

Valstybės įmonės Registrų centro Alytaus filialas

*Elektroniniu parašu pasirašė:* Birutė Burlinskienė

*Pareigos:* Vyresnioji kadastro specialistė

*Laiko žyma:* 2018-10-03 15:32:06

Tomo Nr. 1

Registro 44/1310211

## BYLOS TOMO VIDAUS APYRAŠAS

Eil. Nr.	Dokumento pavadinimas	Dokumento		Lapų skaič.	Bylos lapų numeriai	Pastabos
		Nr.	Data			
1	Apyrašas	1	2018-09-28	1	1	
2	Statinio planas "STATINIŲ IŠDĖSTYMO PLANAS"	2	2018-09-28	1	2	
3	Koordinacių žiniaraštis KZ	3	2018-09-28	1	3	
4	Inžinerinių statinių kadastro duomenys 1C FORMA	4	2018-09-28	2	4-5	
5	Inžinerinių statinių įkainojimas (perkainojimas) 2C FORMA	5	2018-09-28	1	6	

Vidaus apyrašo lapų

6


Matininkė Rita Jasiūnienė







1091602917

# STATINIŲ IŠDĖSTYMO PLANAS M 1:500

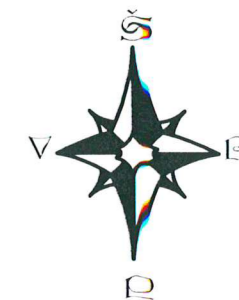

Statinių išdėstymo schema

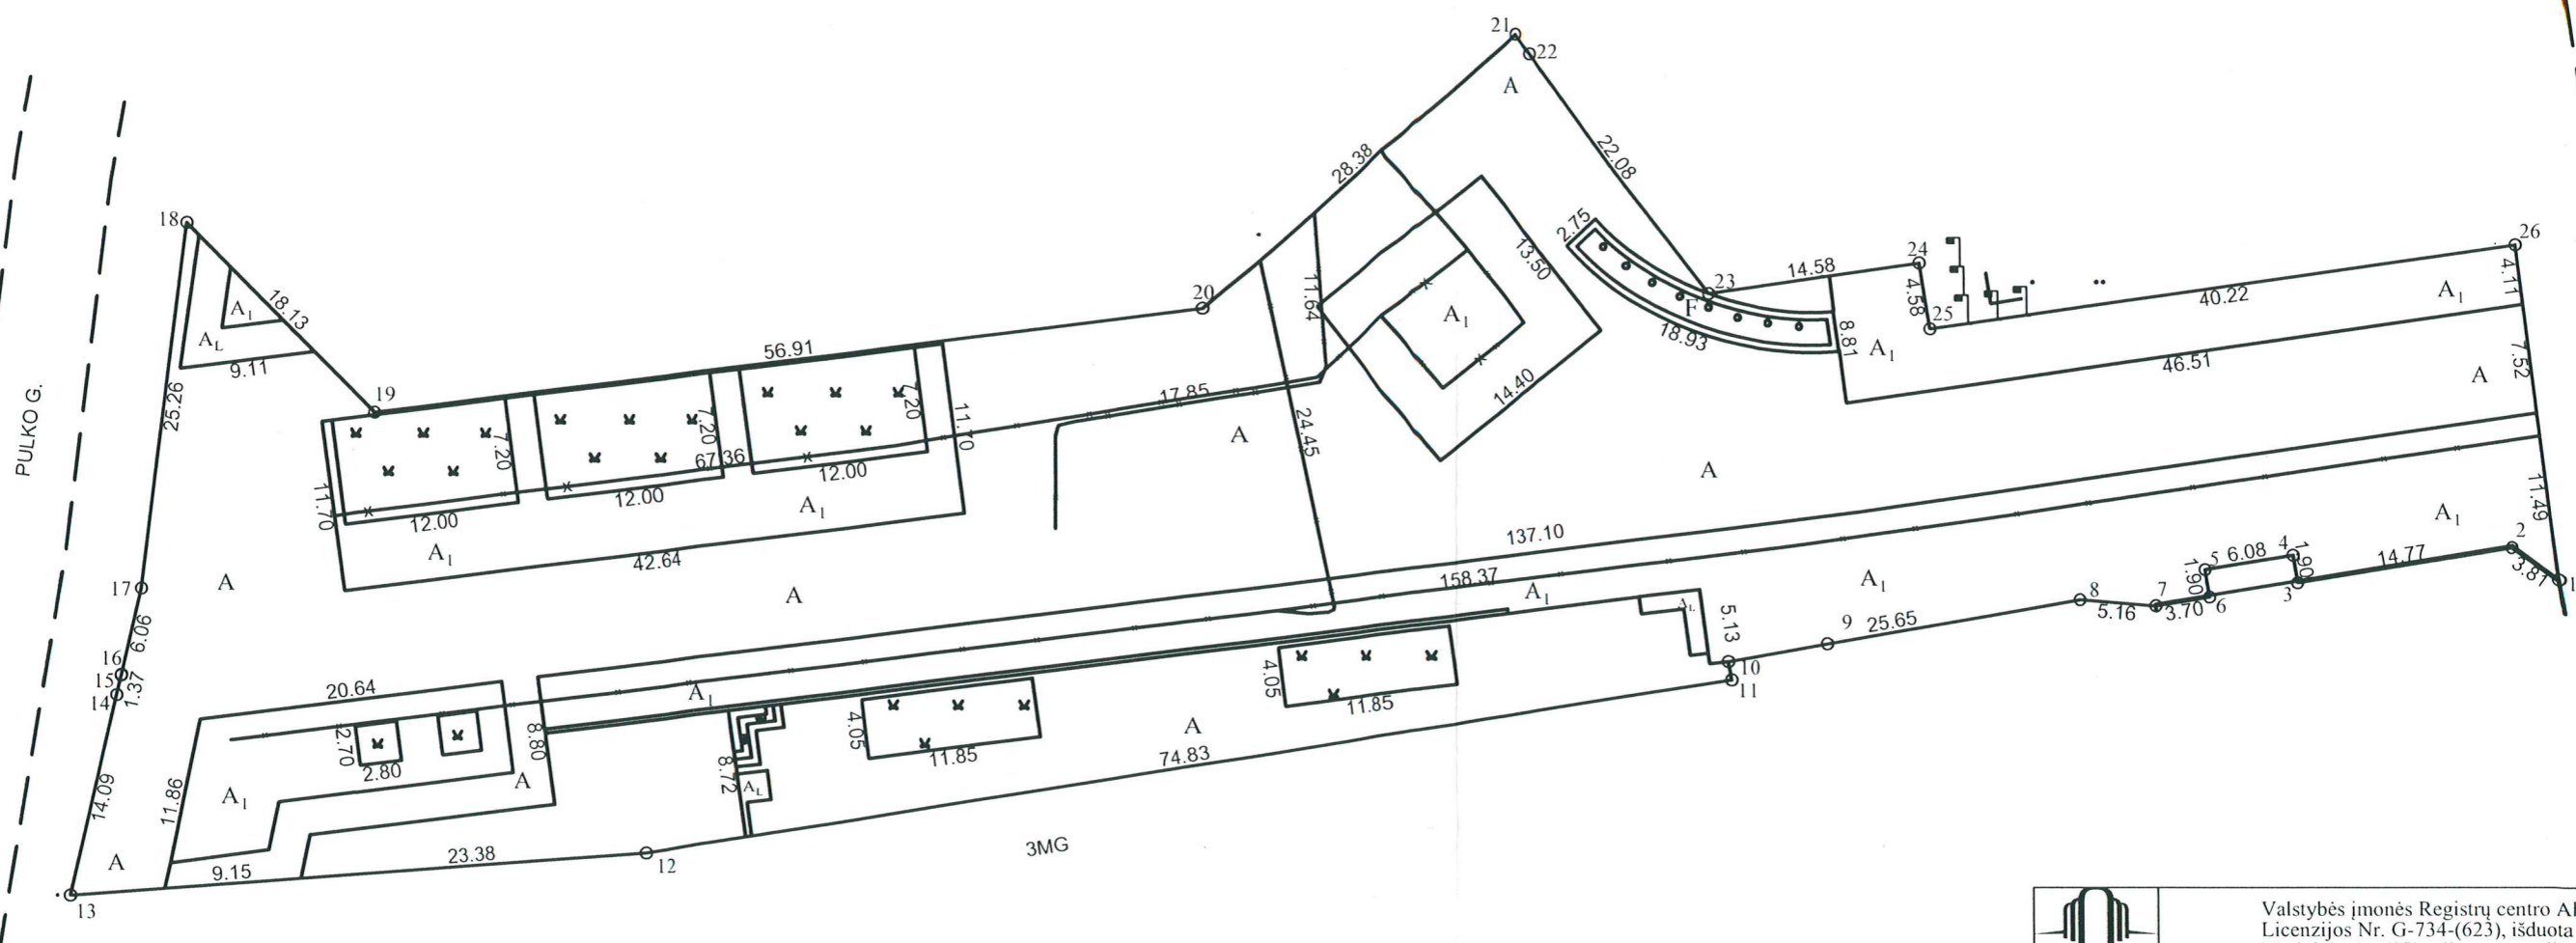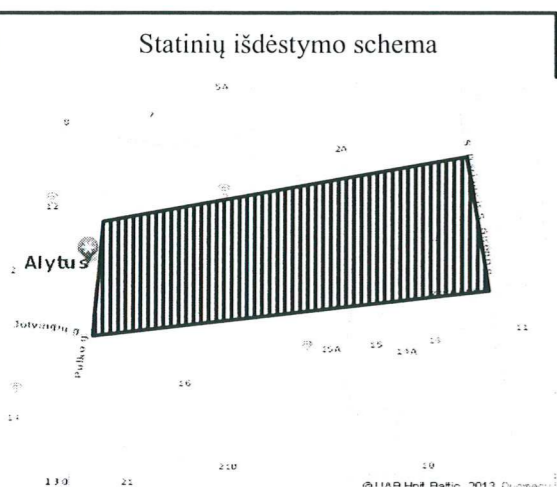

Sutartiniai žymėjimai ir kiekiai		
Žymė	Pavadinimas	Kiekis
A	Trinkelų danga	2751 m <sup>2</sup>
A <sub>1</sub>	Granito danga	1830,45 m <sup>2</sup>
A <sub>L</sub>	Laiptų danga	19 m <sup>2</sup>
.v.	Želdynai	370 m <sup>2</sup>
x	Elektros apšvietimo tinklai	332 m
F	Fontanas	52,06 m <sup>2</sup>

Valstybės įmonės Registrų centro Alytaus filialas Licenzijos Nr. G-734-(623), išduota 2008-08-27 Matininko kvalifikacijos pažymėjimas Nr. 2M-M-2246			
Pareigos	V., pavardė	Parašas	Data
Matininkė	R. Jasiūnienė		2018-09-28
Statinių išdėstymo planas		1:500	
Alytaus m. sav. Alytaus m. Rotušės a.		Alytaus m. sav. Alytaus m. Rotušės a.	
Sudarytas pagal 2018-09-28 kadastrinių matavimų duomenis		Statinio pažymėjimas plane A	



## Koordinačių žiniaraštis

Unikalus Nr. 4400-5093-0659  
Žymėjimas A  
Paskirtis Kiti inžineriniai statiniai

Adresas Alytaus m. sav. Alytaus m. Rotušės a.  
Pavadinimas Rotušės aikštės dangos

Kad. duomenų nustatymo data 2018-09-28

Koordinačių sistema: LKS-94

Taško Nr.	X	Y
1	6028794,53	503164,18
2	6028796,72	503161,07
3	6028794,33	503146,49
4	6028796,20	503146,18
5	6028795,21	503140,18
6	6028793,34	503140,49
7	6028792,74	503136,84
8	6028793,15	503131,70
9	6028790,14	503114,50
10	6028788,93	503107,66
11	6028787,67	503107,88
12	6028775,79	503033,99
13	6028772,88	502995,09
14	6028786,63	502998,28
15	6028787,97	502998,59
16	6028788,03	502998,60
17	6028793,93	502999,97
18	6028819,00	503003,06
19	6028805,98	503015,68
20	6028813,15	503072,14
21	6028831,95	503093,40
22	6028830,61	503094,44
23	6028814,15	503106,46
24	6028816,24	503120,89
25	6028811,72	503121,60
26	6028817,48	503161,41

Parengė Matininkė Rita Jasiūnienė



02-Oct-2018 10:29:57

Lapas 1 iš 1

## Kitų statinių kadastro duomenys

**Adresas** Alytaus m. sav. Alytaus m. Rotušės a.

**Unikalus Nr.** 4400-5093-0659

**Pavadinimas** Rotušės aikštės dangos

**Pažymėjimas plane** A

**Paskirtis** Kiti inžineriniai statiniai

**Kad. duomenų nustatymo data**

2018-09-28

**Aprašymas**

### Statinio duomenys

Statybos pradžios metai:	1992	Ilgis: m	332
Statybos pabaigos metai:	2013	Ilgis: km	
Rekonstravimo pradžios metai:	2012	Plotis: m	
Rekonstravimo pabaigos metai:	2013	Plotas: kv. m	4970,45
Kap. remonto pradžios metai:		Aukštis: m	
Kap. remonto pabaigos metai:		Tūris: kub. m	
Papr. remonto pradžios metai:		Gylis: m	
Papr. remonto pabaigos metai:		Diametras: mm	
Statinio kategorija:	II grupės nesudėtingas	Skerspjūvis: kv. mm	
Baigtumo procentas: %	100	Kiekis: vnt.	
Medžiaga:	Akmuo	Koordinatė X:	
Danga:	Akmens trinkelės	Koordinatė Y:	
		Daikto būklė:	

### Statinio sudėtinių dalių kadastro duomenys

Pažymėjimas plane	Sudėtinė dalis		
A	Trinkelė danga		
Statybos pradžios metai:	1992	Aukštis: m	
Statybos pabaigos metai:	1992	Ilgis: m	
Rekonstravimo pradžios metai:	2012	Plotis: m	
Rekonstravimo pabaigos metai:	2013	Gylis: m	
Kap. remonto pradžios metai:		Diametras: mm	
Kap. remonto pabaigos metai:		Plotas: kv. m	2751
Papr. remonto pradžios metai:		Skerspjūvis: kv. mm	
Papr. remonto pabaigos metai:		Tūris: kub. m	
Medžiaga:	Akmuo	Kiekis: vnt.	
Danga:			

Pažymėjimas plane	Sudėtinė dalis		
A1	Granito danga		
Statybos pradžios metai:	2013	Aukštis: m	
Statybos pabaigos metai:	2013	Ilgis: m	
Rekonstravimo pradžios metai:		Plotis: m	
Rekonstravimo pabaigos metai:		Gylis: m	
Kap. remonto pradžios metai:		Diametras: mm	
Kap. remonto pabaigos metai:		Plotas: kv. m	1830,45
Papr. remonto pradžios metai:		Skerspjūvis: kv. mm	
Papr. remonto pabaigos metai:		Tūris: kub. m	



\* 1 0 9 1 6 0 6 2 9 9 \*

## Statinio sudėtinių dalių kadastro duomenys


Medžiaga:	Granitas	Kiekis: vnt.	
Danga:			

Pažymėjimas plane	Sudėtinė dalis		
AL	Laiptų danga		
Statybos pradžios metai:	2013	Aukštis: m	
Statybos pabaigos metai:	2013	Ilgis: m	
Rekonstravimo pradžios metai:		Plotis: m	
Rekonstravimo pabaigos metai:		Gylis: m	
Kap. remonto pradžios metai:		Diametras: mm	
Kap. remonto pabaigos metai:		Plotas: kv. m	19
Papr. remonto pradžios metai:		Skerspjūvis: kv. mm	
Papr. remonto pabaigos metai:		Tūris: kub. m	
Medžiaga:	Granitas	Kiekis: vnt.	
Danga:			

Pažymėjimas plane	Sudėtinė dalis		
.v.	Želdynai		
Statybos pradžios metai:	2013	Aukštis: m	
Statybos pabaigos metai:	2013	Ilgis: m	
Rekonstravimo pradžios metai:		Plotis: m	
Rekonstravimo pabaigos metai:		Gylis: m	
Kap. remonto pradžios metai:		Diametras: mm	
Kap. remonto pabaigos metai:		Plotas: kv. m	370
Papr. remonto pradžios metai:		Skerspjūvis: kv. mm	
Papr. remonto pabaigos metai:		Tūris: kub. m	
Medžiaga:	Žolės danga	Kiekis: vnt.	
Danga:			

Pažymėjimas plane	Sudėtinė dalis		
X	Elektros apšvietimo tinklai 4x35		
Statybos pradžios metai:	1992	Aukštis: m	
Statybos pabaigos metai:	1992	Ilgis: m	332
Rekonstravimo pradžios metai:	2012	Plotis: m	
Rekonstravimo pabaigos metai:	2013	Gylis: m	
Kap. remonto pradžios metai:		Diametras: mm	35
Kap. remonto pabaigos metai:		Plotas: kv. m	
Papr. remonto pradžios metai:		Skerspjūvis: kv. mm	
Papr. remonto pabaigos metai:		Tūris: kub. m	
Medžiaga:	Aliuminis	Kiekis: vnt.	1
Danga:			

Parengė Matininkė Rita Jasiūnienė

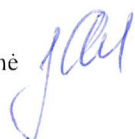


## Kitų statinių įkainojimas (perkainojimas)

Adresas Alytaus m. sav. Alytaus m. Rotušės a.

Unikalus 4400-5093-0659

Pavadinimas	Vertės nustatymo data	Įkainojimas (I), Perkainojimas (P)	Kasmetinis vertės mažinimo koeficientas	Matavimo vienetas	Kiekis	Kainymas ir lentelė	Vieneto stąybos vertė po indeksavimo, Eur	Atkūrimo kaštai (statybinė vertė), Eur	Nusidėvėjimas %	Atkuriamoji vertė, Eur	Vietovės pataisos koeficientas	Vidutinė rinkos vertė, Eur
1	2	3	4	5	6	7	8	9	10	11	12	13
Trinkelų danga A	2018-09-28	P	5	kv. m	2751	NTK 2018 3.2.9	108,49	298000	25	224000	1	224000
Granito danga A1	2018-09-28	P	5	kv. m	1830,45	NTK 2018 3.2.9	113,45	208000	25	156000	1	156000
Laiptų danga AL	2018-09-28	P	5	kv. m	19	NTK 2018 3.2.9	113,45	2160	25	1620	1	1620
Elektros apšvietimo tinklai 4x35 x	2018-09-28	P	4	m	332	NTK 2018 3.2.14	65,47	21700	20	17400	1	17400
<b>Viso</b>								<b>530000</b>		<b>399000</b>		<b>399000</b>



Parengė Matininkė Rita Jasiūnienė

