


ŽEMĖS SKLYPO PLANAS M 1:500

Sklypo plotas 4970 m²

Kadastro:	vietovė	Alytaus m.	blokas	sklypas
Žemės sklypo kadastro Nr:		1 1 0 1	0 0 1 8	1985

Gatvė, namo Nr.	Rotušės a.
Kaimas (miestelis)	
Seniūnija	
Miestas (rajonas)	Alytaus m.
Apskritis	Alytaus

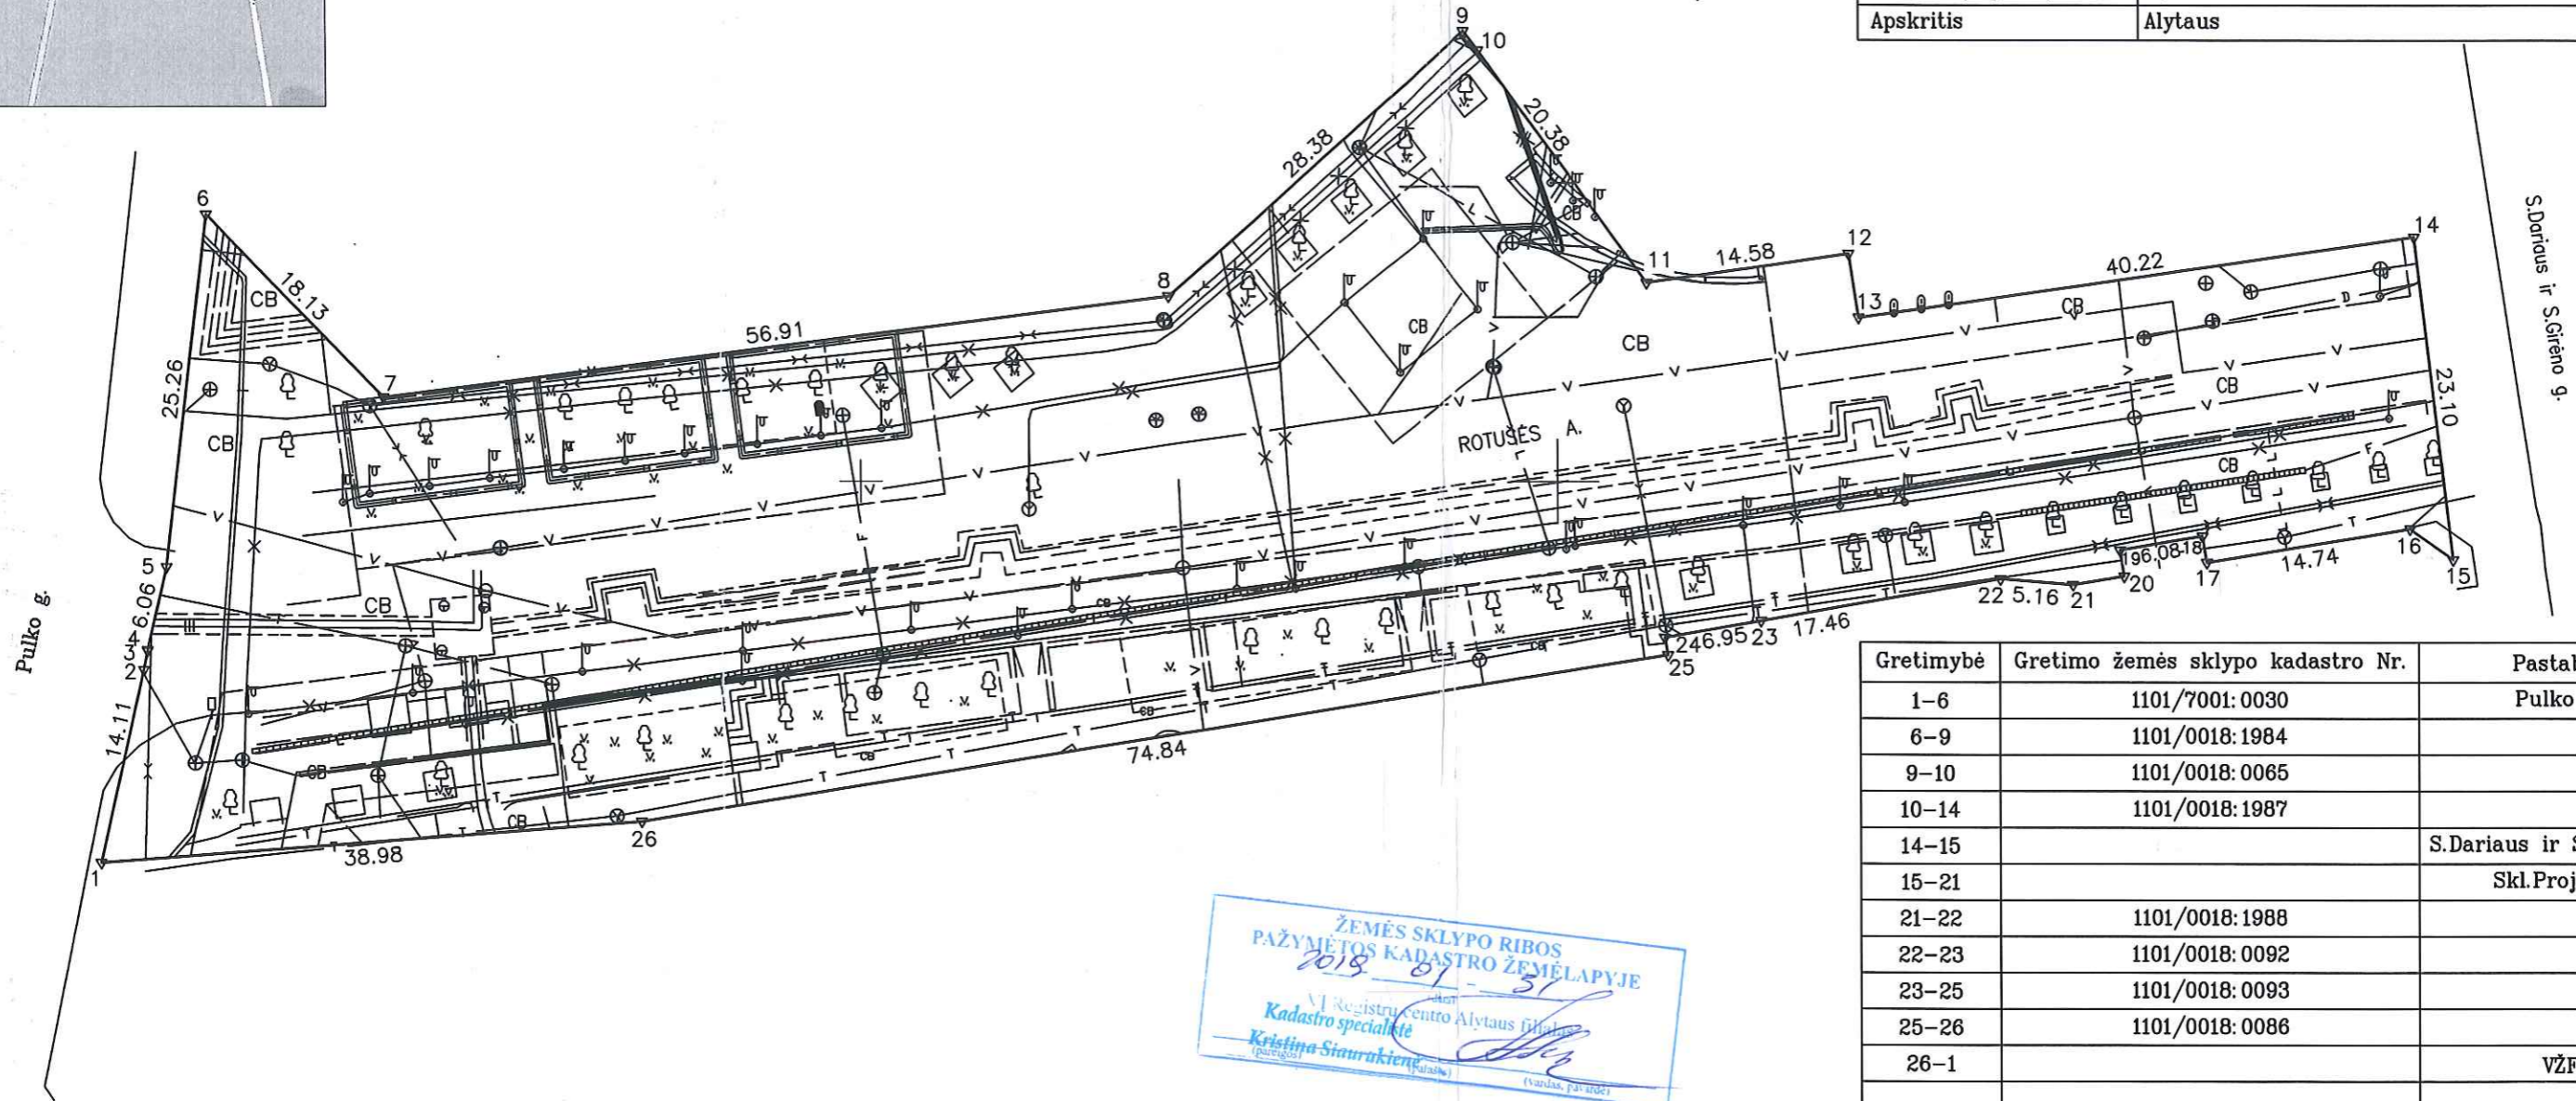

Gretimybė	Gretimo žemės sklypo kadastro Nr.	Pastabos
1-6	1101/7001:0030	Pulko g.
6-9	1101/0018:1984	
9-10	1101/0018:0065	
10-14	1101/0018:1987	
14-15		S. Dariaus ir S. Girėno g.
15-21		Skł. Proj. Nr. 2
21-22	1101/0018:1988	
22-23	1101/0018:0092	
23-25	1101/0018:0093	
25-26	1101/0018:0086	
26-1		VŽF



X=6028750
Y=503050

Su paženklintomis vietovėje žemės sklypo ribomis, aprašytomis m.
. mėn. . . d. žemės sklypo paženklinimo-parodymo akte, ir nustatyti plotu sutinku:
Žemės savininkas (naudotojas):

LIETUVOS RESPUBLIKA
(vardas, pavardė) (parašas) (data)

ALYTAUS MIESTO SAVIVALDYBĖ
(vardas, pavardė) (parašas) (data)

Nacionalinės žemės tarnybos prie Žemės ūkio ministerijos
Alytaus skyrius
Patikrino:
SUDERINTA:
(Pareigų pavadinimas) (Parašas) (Vardas ir pavardė) (Data)
A.V. (jeigu reikalavimas turėti antspaudą nustatytas įstatymuose)

UAB "PASODA"
Imonės kodas: 153736370
Rotušės 16, LT- 62141 Alytus, tel.mob. (8-614) 78331
MATININKO KVALIFIKACIJOS PAŽYMĖJIMAS Nr.2M-M-927

Pareigos	Parašas	Vardas, pavardė	Data
Matininkė	<i>[Signature]</i>	Lijana Ramonaitienė	2017.11.22

A.V.

Gretimybė	Atstumas
2-3	1.38
3-4	0.06
9-10	1.70
12-13	4.59
15-16	3.80
17-18	1.90
19-20	1.90
20-21	3.73
24-25	1.28

ŽEMĖS SKLYPO PLANAS M 1:500


Sklypo plotas 4970 m²

Žemės sklypo kadastro Nr. 110100181999

KOORDINAČIŲ ŽINIARAŠTIS

Koordinacių sistema LKS-94							
Taško Nr.	Kodas	X	Y	Taško Nr.	Kodas	X	Y
1	R	6028772.88	502995.12				
2	R	6028786.62	502998.31				
3	R	6028787.97	502998.59				
4	R	6028788.03	502998.60				
5	R	6028793.93	503000.00				
6	R	6028819.00	503003.06				
7	R	6028805.98	503015.68				
8	R	6028813.15	503072.14				
9	R	6028831.95	503093.40				
10	R	6028830.61	503094.44				
11	R	6028814.15	503106.46				
12	R	6028816.24	503120.89				
13	R	6028811.71	503121.60				
14	R	6028817.46	503161.41				
15	R	6028794.53	503164.18				
16	R	6028796.72	503161.07				
17	R	6028794.33	503146.52				
18	R	6028796.20	503146.21				
19	R	6028795.21	503140.21				
20	R	6028793.34	503140.52				
21	R	6028792.74	503136.84				
22	R	6028793.15	503131.70				
23	R	6028790.14	503114.50				
24	R	6028788.93	503107.66				
25	R	6028787.67	503107.88				
26	R	6028775.79	503033.99				

SKLYPO CENTRO KOORDINATĖS	
Koordinacių sistema	Koordinatės X/Y
Valstybinė LKS-1994	X=6028799 Y=503073

Žiniaraštį sudarė  Lijana Ramonaitienė 2M-M-927 2017.11.22
(parašas) (vardas ir pavardė) (kvalifikacijos pažymėjimo Nr.) (data)

Duomenys apie žemės naudojimo apribojimus			
Eil. Nr	Kodas	Apribojimai	Žemės plotas, m ²
1	2	3	4
1	58	XXVII. Saugotini želdiniai (medžiai ir krūmai), augantys ne miškų ūkio paskirties žemėje	625
2	21	XXI. Žemės sklypai, kuriuose įrengtos valstybei priklausančios melioracijos sistemos bei įrenginiai	45
3	49	XLIX. Vandentiekio, lietaus ir fekalinės kanalizacijos tinklų ir įrenginių apsaugos zonos	1181
4	48	XLVIII. Šilumos ir karšto vandens tiekimo tinklų apsaugos zonos	250
5	1	I. Ryšių linijų apsaugos zonos	88
6	6	VI. Elektros linijų apsaugos zonos	292
7	5	V. Aerodromo apsaugos zonos ir aerodromo sanitarinės apsaugos zona	4970

SERVITUTAS			
Eil. Nr	Kodas	Servituto rūšis	Plotas, m ²
1	207	Servitutas – teisė aptarnauti požemines, antžemines komunikacijas (tarnaujantis daiktas)	4970
2	208	Servitutas – teisė naudoti požemines, antžemines komunikacijas (tarnaujantis daiktas)	4970
3	206	Servitutas – teisė tiesti požemines, antžemines komunikacijas (tarnaujantis daiktas)	4970
4	202	Kelio servitutas – teisė naudotis pėsčiųjų taku (tarnaujantis daiktas)	4970

Ištrauka iš Lietuvos Respublikos administracinių nusižengimų kodekso:

112 straipsnis. Nuolatinių žemėnaudos riboženklų sunaikinimas arba sugadinimas užtraukia baudą nuo septyniasdešimt iki vieno šimto keturiasdešimt eurų.