

UAB "Inžinerija LT"

**NEKILNOJAMOJO DAIKTO
KADASTRINI MATAVIM BYLA**

Tomas: 1

Nekilnojamojo turto objektas: **Inžinerinis statinys**

Registro Nr.: **44/1310211 (Statiniai)**

Adresas: **Alytaus m. sav. Alytaus m. Rotuš s a.**

Lap skaičius: **6**



SUDERINTA

Valstybės įmonė Registrų centras

Elektroniniu parašu pasirašė: Aušra Bakanauskienė

Pareigos: Kadastro ekspertė

Laiko žyma: 2022-12-02 11:16:59

Tomo Nr. 1
Registro 44/1310211


BYLOS TOMO VIDAUS APYRAŠAS

Eil. Nr.	Dokumento pavadinimas	Dokumento		Lap skai .	Bylos lap numeriai	Pastabos
		Nr.	Data			
1	Bylos apyrašas		2022-12-06	1	1	
2	Statinio planas "STATINI IŠD STYMO PLANAS"		2022-12-06	1	2	
3	KOORDINA I ŽINIARAŠTIS KZ		2022-12-06	1	3	
4	KIT INŽINERINI STATINI IR J DALI KADASTRO DUOMENYS 1P FORMA		2022-12-06	1	4	
5	KIT INŽINERINI STATINI IR J DALI VER I NUSTATYMAS 2P FORMA		2022-12-06	1	5	

Vidaus apyrašo lap 5


Skyriaus vadovas Ignas Razbadauskas

Išdėstymo schema

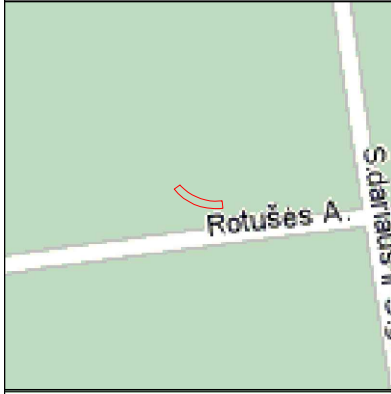

IŠDĖSTYMO PLANAS

M1:500

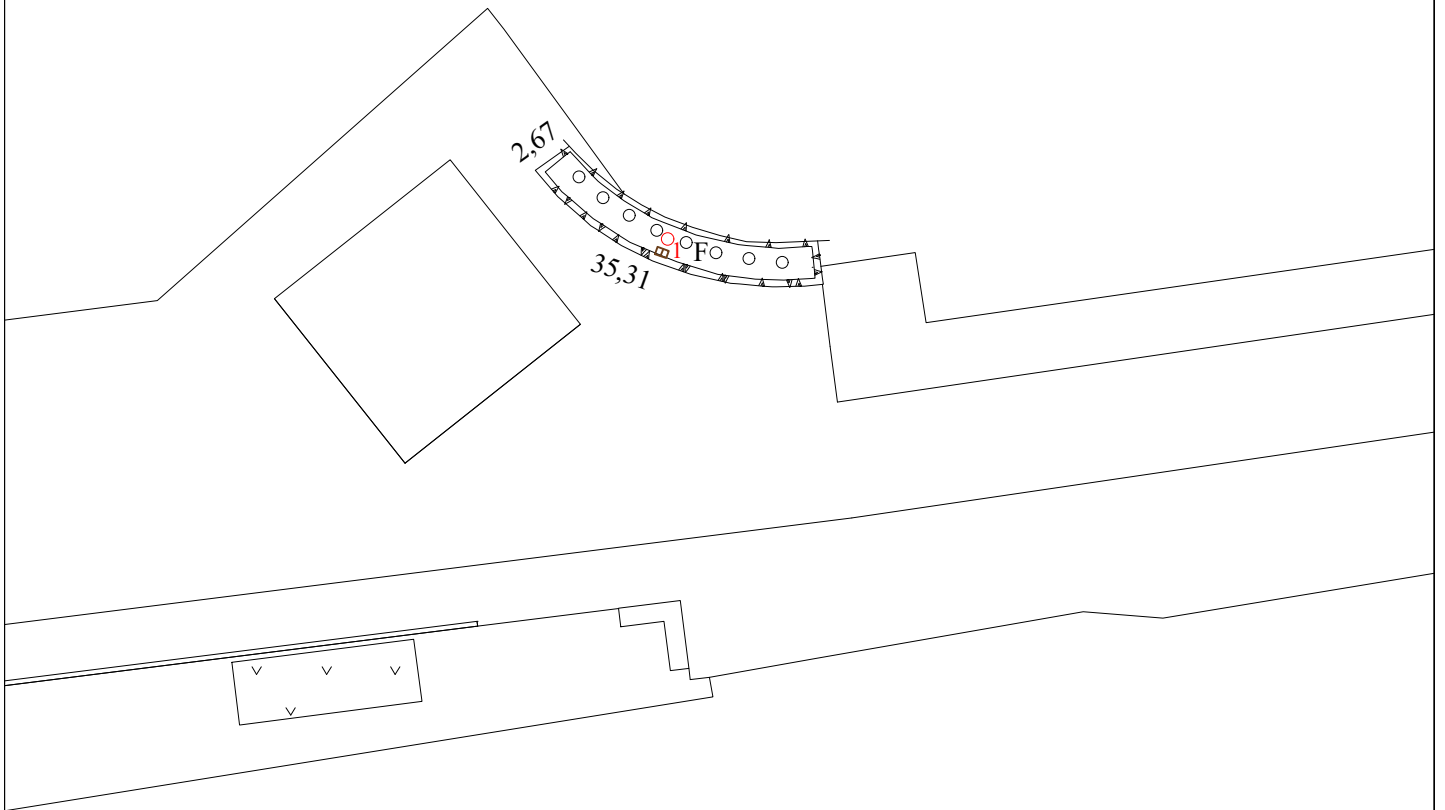

Kadastro duomenims nustatyti naudota medžiaga

Medžiagos pavadinimas	Medžiagos parengimo data
Topografinis planas	2022-11-10
Objekto pavadinimas	Fontanas
Objekto buvimo vieta/adresas	Alytaus m. sav. Alytaus m. Rotušės a.
Kadastro duomenų nustatymo data	2022-11-15

UAB "Inžinerija LT", kodas: 302677178, adresas: Klaipėdos r. sav., Kretingalė, Klaipėdos g. 15

Matininko kvalifikacijos pažymėjimo Nr.	Pareigos	Vardas ir pavardė	Data
2NIM-2122	Skaitmeninio vaizdo	IGNAS RAČBADAUSKAS	2022-11-29



114775495

ELEKTRONINIO DOKUMENTO METADUOMENYS

I. Dokumento pavadinimas (antraštė) Išdėstymo planas

II. Dokumento sudarytojas (-ai)

Ignas Razbadauskas, Klaipėdos r. sav., Kretingalė, Klaipėdos g. 15

III. Dokumento registracijos data ir numeris 2022-11-29 15:18:16, Nr. [1147775495](#)

IV. Pasirašymas

Parašo paskirtis: pasirašymas

Parašą sukūrusio asmens vardas, pavardė ir pareigos Ignas Razbadauskas, Skyriaus vadovas, UAB "Inžinerija LT"

Sertifikatas išduotas: Ignas Razbadauskas

Parašo sukūrimo data ir laikas: [2022-11-29 15:18:16](#)

Parašo formatas: XAdES-BASELINE-T

Laiko žymoje nurodytas laikas: 2022-11-29 15:17:26

Informacija apie sertifikavimo paslaugų teikėją: EID-SK 2016

Sertifikato galiojimo laikas 2020-08-22 03:11:06 – 2025-08-21 23:59:59

Parašo paskirtis: suderinimas

Parašą sukūrusio asmens vardas, pavardė ir pareigos Aušra Bakanauskienė, Kadastro ekspertė, Valstybės įmonė Registrų centras

Sertifikatas išduotas: Aušra Bakanauskienė

Parašo sukūrimo data ir laikas: [2022-12-02 11:16:59](#)

Parašo formatas: XAdES-BASELINE-T

Laiko žymoje nurodytas laikas: 2022-12-02 11:14:00

Informacija apie sertifikavimo paslaugų teikėją: RCSC IssuingCA

Sertifikato galiojimo laikas 2022-10-10 10:39:09 – 2024-10-09 10:39:09

V. Pagrindinio dokumento priedų skaičius – 1

VI. Pagrindinio dokumento pridedamų dokumentų skaičius – 0

VII. Pridedami dokumentai: nėra priedų

VIII. Dokumento specifikacijos identifikavimo žymuo ADOC-V1.0

IX. Programinės įrangos, kuria naudojantis sudarytas elektroninis dokumentas, pavadinimas RC-DSS

X. Elektroninio dokumento grupė BeDOC

XI. Informacija apie elektroninio (-ių) parašo (-ų) tikrinimą (tikrinimo data)

Visi dokumente esantys elektroniniai parašai galioja (2022-12-06 08:53:44)

XII. Papildomi metaduomenys

Nuorašą suformavo I.Razbadauskas, 2022-12-06 08:53:44 RC-DSS

UAB "Inžinerija LT", kodas: 302677178, adresas: Klaipėdos r. sav., Kretingalys, Klaipėdos g. 15
Matininkas(-) IGNAS RAZBADAUSKAS, kvalifikacijos pažymėjimo Nr. 2M-M-2122

KIT INŽINERINI STATINI IR J DALI KADASTRO DUOMENYS

Statinio kadastro duomenys

Adresas Alytaus m. sav. Alytaus m. Rotušės a.
Paskirtis Kiti inžineriniai statiniai
Pavadinimas Fontanas
Žymėjimas plane F
Kadastro duomenų nustatymo data 2022-11-15
Statybos būklė Unikalus numeris 4400-4077-3295

Statybos pradžios metai:	2012	Ilgis: m	
Statybos pabaigos metai:	2013	Ilgis: km	
Rekonstravimo pradžios metai:		Plotis: m	
Rekonstravimo pabaigos metai:		Plotas: kv. m	54,58
Kap. remonto pradžios metai:		Aukštis: m	
Kap. remonto pabaigos metai:		Tūris: kub. m	
Papr. remonto pradžios metai:		Gylis: m	
Papr. remonto pabaigos metai:		Skersmuo: mm	
Statinio kategorija:	I grupės nesudėtingasis	Skerspjūvis: kv. mm	
Baigtumo procentas: %	100	Kiekis: vnt.	
Medžiaga:	Granitas	Koordinat X:	6028817,11
Danga:		Koordinat Y:	503104,96

Statinio sudėtinės dalies kadastro duomenys

Žymėjimas	F		
Pavadinimas	Fontanas		
Statybos pradžios metai:	2012	Plotis: m	
Statybos pabaigos metai:	2013	Plotas: kv. m	54,58
Rekonstravimo pradžios metai:		Tūris: kub. m	
Rekonstravimo pabaigos metai:		Gylis: m	
Kap. remonto pradžios metai:		Aukštis: m	
Kap. remonto pabaigos metai:		Ilgis: m	
Papr. remonto pradžios metai:		Medžiaga:	Granitas
Papr. remonto pabaigos metai:		Marka:	
Kiekis: vnt.	1		

Skyriaus vadovas

IGNAS RAZBADAUSKAS



* 1 1 4 7 9 1 9 3 2 7 *

ELEKTRONINIO DOKUMENTO METADUOMENYS

I. Dokumento pavadinimas (antraštė) Kitų inžinerinių statinių ir jų dalių kadastro duomenys

II. Dokumento sudarytojas (-ai)

Ignas Razbadauskas, Klaipėdos r. sav., Kretingalė, Klaipėdos g. 15

III. Dokumento registracijos data ir numeris 2022-12-01 15:19:22, Nr. 1147919327

IV. Pasirašymas

Parašo paskirtis: pasirašymas

Parašą sukūrusio asmens vardas, pavardė ir pareigos Ignas Razbadauskas, Skyriaus vadovas, UAB "Inžinerija LT"

Sertifikatas išduotas: Ignas Razbadauskas

Parašo sukūrimo data ir laikas: 2022-12-01 15:19:22

Parašo formatas: XAdES-BASELINE-T

Laiko žymoje nurodytas laikas: 2022-12-01 15:16:37

Informacija apie sertifikavimo paslaugų teikėją: EID-SK 2016

Sertifikato galiojimo laikas 2020-08-22 03:11:06 – 2025-08-21 23:59:59

Parašo paskirtis: suderinimas

Parašą sukūrusio asmens vardas, pavardė ir pareigos Aušra Bakanauskienė, Kadastro ekspertė, Valstybės įmonė Registrų centras

Sertifikatas išduotas: Aušra Bakanauskienė

Parašo sukūrimo data ir laikas: 2022-12-02 11:16:59

Parašo formatas: XAdES-BASELINE-T

Laiko žymoje nurodytas laikas: 2022-12-02 11:14:05

Informacija apie sertifikavimo paslaugų teikėją: RCSC IssuingCA

Sertifikato galiojimo laikas 2022-10-10 10:39:09 – 2024-10-09 10:39:09

V. Pagrindinio dokumento priedų skaičius – 0

VI. Pagrindinio dokumento pridedamų dokumentų skaičius – 0

VII. Pridedami dokumentai: nėra priedų

VIII. Dokumento specifikacijos identifikavimo žymuo ADOC-V1.0

IX. Programinės įrangos, kuria naudojantis sudarytas elektroninis dokumentas, pavadinimas
RC-DSS

X. Elektroninio dokumento grupė BeDOC

XI. Informacija apie elektroninio (-ių) parašo (-ų) tikrinimą (tikrinimo data)

Visi dokumente esantys elektroniniai parašai galioja (2022-12-06 08:55:02)

XII. Papildomi metaduomenys

Nuorašą suformavo I.Razbadauskas, 2022-12-06 08:55:02 RC-DSS



* 1 1 4 7 9 1 9 3 2 7 *

UAB "Inžinerija LT", kodas: 302677178, adresas: Klaipėdos r. sav., Kretingalys, Klaipėdos g. 15
 Matininkas(-) IGNAS RAZBADAUSKAS, kvalifikacijos pažymėjimo Nr. 2M-M-2122

KIT INŽINERINI STATINIŲ DALIŲ VERŲ NUSTATYMAS

Adresas Alytaus m. sav. Alytaus m. Rotušės a.
 Unikalus numeris 4400-4077-3295
 Vertės nustatymo data 2022-11-15

Žymėjimas	Pavadinimas	Kasmetinis vertės mažinimo koeficientas	Matavimo vienetas	Kiekis	Įkainojimo pagrindas	Vidutinė vieneto statybos vertė po indeksavimo, Eur	Atkūrimo kaštai (statybinė vertė), Eur	Nusidėvimas %	Atkuriamoji vertė, Eur	Vietovės pataisos koeficientas	Vidutinė rinkos vertė, Eur
1	2	3	4	5	6	7	8	9	10	11	12
F	Fontanas	3,3	kv. m	54,58	NTK 2022-4.1.10	229,03	12500	30	8750	0,17	1490
	Viso						12500		8750		1490

Skyriaus vadovas

IGNAS RAZBADAUSKAS



* 1 1 4 7 7 7 5 5 9 9 *

ELEKTRONINIO DOKUMENTO METADUOMENYS

I. Dokumento pavadinimas (antraštė) Kitų inžinerinių statinių ir jų dalių verčių nustatymas

II. Dokumento sudarytojas (-ai)

Ignas Razbadauskas, Klaipėdos r. sav., Kretingalė, Klaipėdos g. 15

III. Dokumento registracijos data ir numeris 2022-11-29 15:18:16, Nr. 1147775599

IV. Pasirašymas

Parašo paskirtis: pasirašymas

Parašą sukūrusio asmens vardas, pavardė ir pareigos Ignas Razbadauskas, Skyriaus vadovas, UAB "Inžinerija LT"

Sertifikatas išduotas: Ignas Razbadauskas

Parašo sukūrimo data ir laikas: 2022-11-29 15:18:16

Parašo formatas: XAdES-BASELINE-T

Laiko žymoje nurodytas laikas: 2022-11-29 15:15:37

Informacija apie sertifikavimo paslaugų teikėją: EID-SK 2016

Sertifikato galiojimo laikas 2020-08-22 03:11:06 – 2025-08-21 23:59:59

Parašo paskirtis: suderinimas

Parašą sukūrusio asmens vardas, pavardė ir pareigos Aušra Bakanauskienė, Kadastro ekspertė, Valstybės įmonė Registrų centras

Sertifikatas išduotas: Aušra Bakanauskienė

Parašo sukūrimo data ir laikas: 2022-12-02 11:16:59

Parašo formatas: XAdES-BASELINE-T

Laiko žymoje nurodytas laikas: 2022-12-02 11:14:03

Informacija apie sertifikavimo paslaugų teikėją: RCSC IssuingCA

Sertifikato galiojimo laikas 2022-10-10 10:39:09 – 2024-10-09 10:39:09

V. Pagrindinio dokumento priedų skaičius – 0

VI. Pagrindinio dokumento pridedamų dokumentų skaičius – 0

VII. Pridedami dokumentai: nėra priedų

VIII. Dokumento specifikacijos identifikavimo žymuo ADOC-V1.0

IX. Programinės įrangos, kuria naudojantis sudarytas elektroninis dokumentas, pavadinimas
RC-DSS

X. Elektroninio dokumento grupė BeDOC

XI. Informacija apie elektroninio (-ių) parašo (-ų) tikrinimą (tikrinimo data)

Visi dokumente esantys elektroniniai parašai galioja (2022-12-06 08:55:10)

XII. Papildomi metaduomenys

Nuorašą suformavo I.Razbadauskas, 2022-12-06 08:55:10 RC-DSS



* 1 1 4 7 7 7 5 5 9 9 *