

"S km s projektas", MB

NEKILNOJAMOJO DAIKTO KADASTRINI MATAVIM BYLA

Tomas: 1

Nekilnojamojo turto objektas: **Inžinerinis statinys**

Registro Nr.: **44/3440790 (Žem s sklypas su statiniais)**

Adresas: **Klaip dos r. sav. Gargžd m. Tildo g. 2**

Lap skai ius: 6



SUDERINTA

Valstybės įmonė Registrų centras

Elektroniniu parašu pasirašė: Jurga Vasiljeviene

Pareigos: Kadastro ekspertė

Laiko žyma: 2024-09-16 12:26:55

Tomo Nr. 1
Registro 44/3440790

BYLOS TOMO VIDAUS APYRAŠAS

Eil. Nr.	Dokumento pavadinimas	Dokumento		Lap skai .	Bylos lap numeriai	Pastabos
		Nr.	Data			
1	Statinio planas "STATINI IŠD STYMO PLANAS"	1	2024-07-01	1	1	
2	KOORDINA I ŽINIARAŠTIS KZ	2	2024-07-01	1	2	
3	KIT INŽINERINI STATINI IR J DALI KADASTRO DUOMENYS 1P FORMA	3	2024-07-01	2	3-4	
4	KIT INŽINERINI STATINI IR J DALI VER I NUSTATYMAS 2P FORMA	4	2024-07-01	1	5	

Vidaus apyrašo lap 5

Direktorius Julius Žemaitis

KOORDINA I ŽINIARAŠTIS

Pavadinimas Aikštel

Objekto buvimo vieta Klaip dos r. sav. Gargžd m. Tiltu g. 2

Unikalus numeris 4400-2655-6429

Koordinačių sistema: LKS-94

Taško Nr.	X	Y	Taško Nr.	X	Y
1	6178078,22	336711,29	39	6178071,50	336715,07
2	6178079,17	336711,49	40	6178071,44	336715,33
3	6178079,64	336711,50	41	6178067,10	336714,06
4	6178080,33	336711,31	42	6178067,23	336713,64
5	6178081,69	336710,55	43	6178071,36	336714,75
6	6178082,54	336709,98	44	6178071,42	336714,52
7	6178083,36	336709,12	45	6178071,79	336714,62
8	6178084,36	336707,82	46	6178071,95	336714,06
9	6178085,86	336708,24	47	6178072,41	336714,19
10	6178085,34	336709,03	48	6178072,89	336714,03
11	6178084,96	336709,58	49	6178073,12	336713,01
12	6178084,08	336710,58	50	6178070,86	336712,53
13	6178082,63	336711,85	51	6178071,92	336707,78
14	6178080,98	336712,89	52	6178073,95	336708,22
15	6178080,61	336713,02	53	6178074,82	336705,19
16	6178083,78	336716,87	54	6178076,60	336705,68
17	6178085,64	336717,39	55	6178076,23	336707,35
18	6178088,90	336727,76	56	6178076,05	336707,96
19	6178089,30	336727,77	57	6178076,07	336708,57
20	6178089,28	336729,37	58	6178076,13	336709,10
21	6178088,16	336729,37	59	6178076,19	336709,50
22	6178084,88	336719,06	60	6178076,35	336709,94
23	6178078,49	336717,24	61	6178076,60	336710,30
24	6178078,57	336716,99	62	6178076,99	336710,71
25	6178077,95	336716,81	63	6178077,59	336711,04
26	6178078,20	336715,83			
27	6178078,61	336715,93			
28	6178078,48	336716,47			
29	6178078,90	336716,60			
30	6178078,83	336716,85			
31	6178083,09	336717,94			
32	6178079,38	336713,44			
33	6178078,58	336713,71			
34	6178078,39	336714,49			
35	6178077,41	336715,32			
36	6178072,87	336714,10			
37	6178072,40	336714,25			
38	6178072,14	336715,23			

Direktorius

JULIUS ŽEMAITIS



* 1 1 6 9 8 9 5 1 2 8 *

ELEKTRONINIO DOKUMENTO METADUOMENYS

I. Dokumento pavadinimas (antraštė) Koordinacijų žiniaraštis

II. Dokumento sudarytojas (-ai)

Julius Žemaitis, Kaunas, Savanorių pr. 235B-30

III. Dokumento registracijos data ir numeris 2024-09-10 15:51:46, Nr. 1169895128

IV. Pasirašymas

Parašo paskirtis: pasirašymas

Parašą sukūrusio asmens vardas, pavardė ir pareigos Julius Žemaitis, Direktorius, "Sėkmės projektas", MB

Sertifikatas išduotas: Julius Žemaitis

Parašo sukūrimo data ir laikas: 2024-09-10 15:51:46

Parašo formatas: XAdES-BASELINE-T

Laiko žymoje nurodytas laikas: 2024-09-10 15:52:01

Informacija apie sertifikavimo paslaugų teikėją: EID-SK 2016

Sertifikato galiojimo laikas 2023-04-06 17:12:10 – 2028-04-04 23:59:59

Parašo paskirtis: suderinimas

Parašą sukūrusio asmens vardas, pavardė ir pareigos Jurga Vasiljevienė, Kadastro ekspertė, Valstybės įmonė Registrų centras

Sertifikatas išduotas: Jurga Vasiljevienė

Parašo sukūrimo data ir laikas: 2024-09-16 12:26:51

Parašo formatas: XAdES-BASELINE-T

Laiko žymoje nurodytas laikas: 2024-09-16 12:26:51

Informacija apie sertifikavimo paslaugų teikėją: RCSC IssuingCA

Sertifikato galiojimo laikas 2024-04-08 08:58:31 – 2026-04-08 08:58:31

V. Pagrindinio dokumento priedų skaičius – 0

VI. Pagrindinio dokumento pridedamų dokumentų skaičius – 0

VII. Pridedami dokumentai: nėra priedų

VIII. Dokumento specifikacijos identifikavimo žymuo ADOC-V1.0

IX. Programinės įrangos, kuria naudojantis sudarytas elektroninis dokumentas, pavadinimas
RC-DSS

X. Elektroninio dokumento grupė BeDOC

XI. Informacija apie elektroninio (-ių) parašo (-ų) tikrinimą (tikrinimo data)

Visi dokumente esantys elektroniniai parašai galioja (2024-09-16 13:26:13)

XII. Papildomi metaduomenys

Nuorašą suformavo J.Žemaitis, 2024-09-16 13:26:13 RC-DSS




* 1 1 6 9 8 9 5 1 2 8 *



IŠDĖSTYMO PLANAS

M1:500

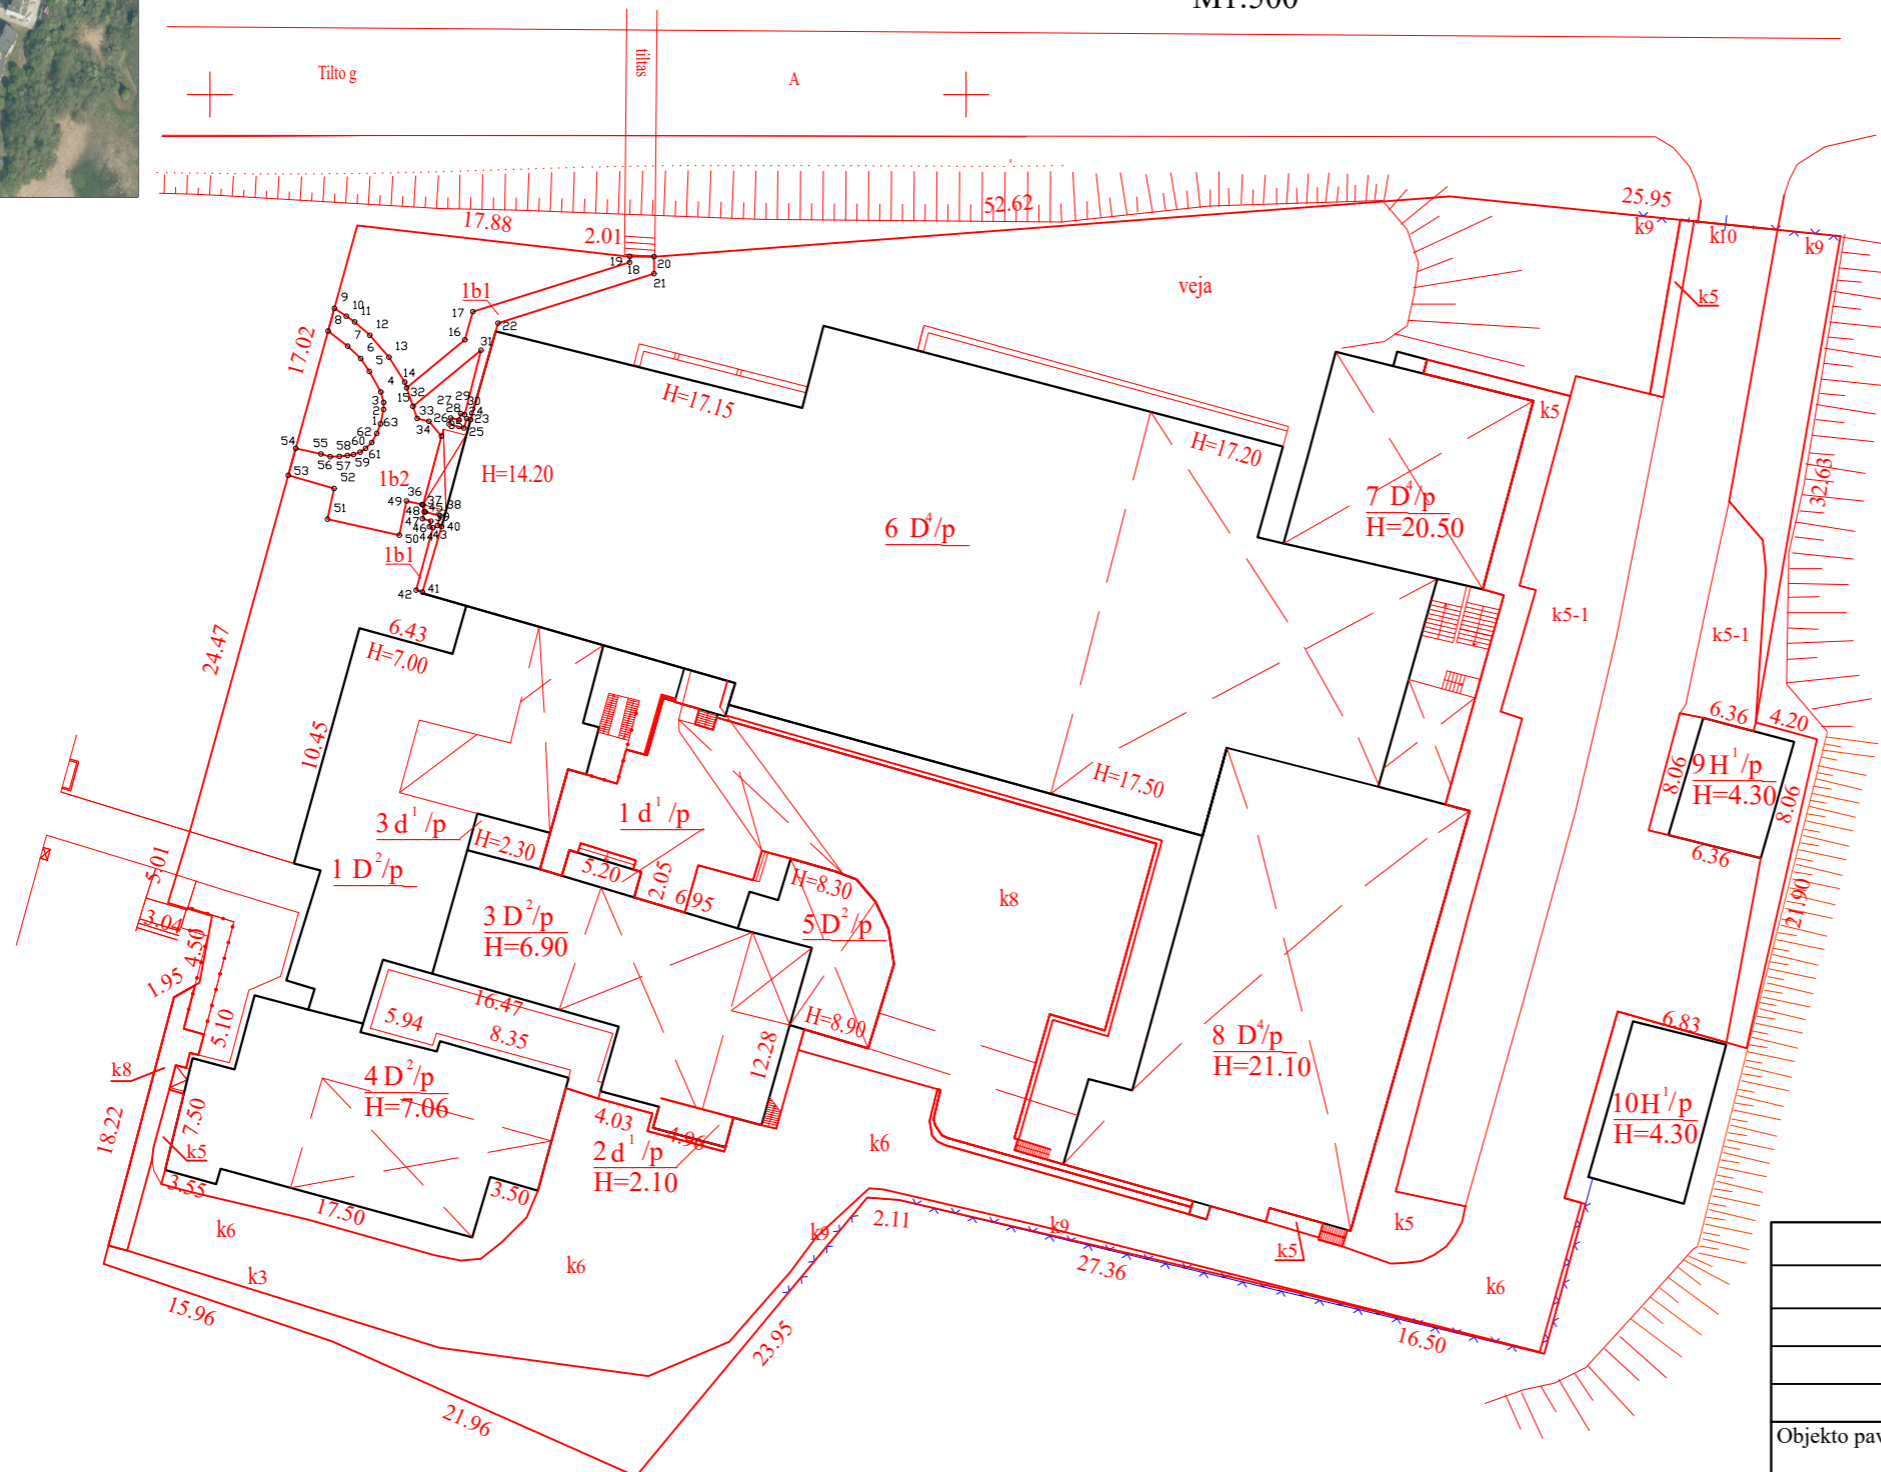

Kadastro duomenims nustatyti naudota medžiaga			
Medžiagos pavadinimas		Medžiagos parengimo data	
Kadastriniai matavimai		2015-12-14 UAB "NT sfera" a.k. 302719271	
Objekto pavadinimas		Aikštelė	
Objekto buvimo vieta/adresas		Klaipėdos r. sav. Gargždų m. Tilto g. 2	
Kadastro duomenų nustatymo data		2024-07-01	
Žemės sklypo kadastro Nr.		5520/0014:234	
"Sėkmės projektas", MB, kodas: 304917768 kontaktinis adresas (-ai): Savanorių pr. 235-4 LT-50184 Kaunas, el. pašto adresas (-ai): sekmes.projektas@gmail.com, tel.: + 370 689 456 23			
Matininko kvalifikacijos pažymėjimo Nr.	Pareigos	Vardas ir pavardė	Data
2M-M-1901	Direktorius	JULIUS ŽEMAITIS	2024-07-01



1169895474

ELEKTRONINIO DOKUMENTO METADUOMENYS

I. Dokumento pavadinimas (antraštė) Išdėstymo planas

II. Dokumento sudarytojas (-ai)

Julius Žemaitis, Kaunas, Savanorių pr. 235B-30

III. Dokumento registracijos data ir numeris 2024-09-10 15:51:24, Nr. 1169895474

IV. Pasirašymas

Parašo paskirtis: pasirašymas

Parašą sukūrusio asmens vardas, pavardė ir pareigos Julius Žemaitis, Direktorius, "Sėkmės projektas", MB

Sertifikatas išduotas: Julius Žemaitis

Parašo sukūrimo data ir laikas: 2024-09-10 15:51:24

Parašo formatas: XAdES-BASELINE-T

Laiko žymoje nurodytas laikas: 2024-09-10 15:51:40

Informacija apie sertifikavimo paslaugų teikėją: EID-SK 2016

Sertifikato galiojimo laikas 2023-04-06 17:12:10 – 2028-04-04 23:59:59

Parašo paskirtis: suderinimas

Parašą sukūrusio asmens vardas, pavardė ir pareigos Jurga Vasiljevienė, Kadastro ekspertė, Valstybės įmonė Registrų centras

Sertifikatas išduotas: Jurga Vasiljevienė

Parašo sukūrimo data ir laikas: 2024-09-16 12:26:49

Parašo formatas: XAdES-BASELINE-T

Laiko žymoje nurodytas laikas: 2024-09-16 12:26:49

Informacija apie sertifikavimo paslaugų teikėją: RCSC IssuingCA

Sertifikato galiojimo laikas 2024-04-08 08:58:31 – 2026-04-08 08:58:31

V. Pagrindinio dokumento priedų skaičius – 1

VI. Pagrindinio dokumento pridedamų dokumentų skaičius – 0

VII. Pridedami dokumentai: nėra priedų

VIII. Dokumento specifikacijos identifikavimo žymuo ADOC-V1.0

IX. Programinės įrangos, kuria naudojantis sudarytas elektroninis dokumentas, pavadinimas
RC-DSS

X. Elektroninio dokumento grupė BeDOC

XI. Informacija apie elektroninio (-ių) parašo (-ų) tikrinimą (tikrinimo data)

Visi dokumente esantys elektroniniai parašai galioja (2024-09-16 13:20:18)

XII. Papildomi metaduomenys

Nuorašą suformavo J.Žemaitis, 2024-09-16 13:20:18 RC-DSS

"S km s projektas", MB, kodas: 304917768

Matininkas(-) JULIUS ŽEMAITIS, kvalifikacijos pažymėjimo Nr. 2M-M-1901, kontaktinis adresas (-ai): Savanori pr. 235-4 LT-50184 Kaunas, el. pašto adresas (-ai): sekmes.projektas@gmail.com, tel.: +370 689 456 23

KIT INŽINERINI STATINI IR J DALI KADASTRO DUOMENYS

Statinio kadastro duomenys

Adresas	Klaipėdos r. sav. Gargždų m. Tiltų g. 2		
Paskirtis	Kiti inžineriniai statiniai		
Pavadinimas	Aikštė		
Žymėjimas plane	1b		
Kadastro duomenų nustatymo data	2024-07-01	Žemės sklypo kadastro Nr.	5520/0014:234
Statybos būklė		Unikalus numeris	4400-2655-6429

Statybos pradžios metai:	2010	Ilgis: m	
Statybos pabaigos metai:	2013	Ilgis: km	
Rekonstravimo pradžios metai:		Plotis: m	
Rekonstravimo pabaigos metai:		Plotas: kv. m	87,8
Kap. remonto pradžios metai:		Aukštis: m	
Kap. remonto pabaigos metai:		Tūris: kub. m	
Papr. remonto pradžios metai:		Gylis: m	
Papr. remonto pabaigos metai:		Skersmuo: mm	
Statinio kategorija:	I grupės nesudėtingasis	Skerspjūvis: kv. mm	
Baigtumo procentas: %	100	Kiekis: vnt.	
Medžiaga:		Koordinat X:	
Danga:		Koordinat Y:	

Statinio sudėtinės dalies kadastro duomenys

Žymėjimas	1b1		
Pavadinimas	Pisij takas		
Statybos pradžios metai:	2010	Aukštis: m	
Statybos pabaigos metai:	2013	Ilgis: m	
Rekonstravimo pradžios metai:		Plotis: m	
Rekonstravimo pabaigos metai:		Gylis: m	
Kap. remonto pradžios metai:		Skersmuo: mm	
Kap. remonto pabaigos metai:		Plotas: kv. m	30,51
Papr. remonto pradžios metai:		Skerspjūvis: kv. mm	
Papr. remonto pabaigos metai:		Tūris: kub. m	
Medžiaga:		Kiekis: vnt.	
Danga:	Betono trinkelės		



* 1 1 7 0 1 1 6 3 5 5 *

Statinio sudėtinės dalies kadastro duomenys

Žymėjimas	1b2		
Pavadinimas	P s i j takas		
Statybos pradžios metai:	2010	Aukštis: m	
Statybos pabaigos metai:	2013	Ilgis: m	
Rekonstravimo pradžios metai:		Plotis: m	
Rekonstravimo pabaigos metai:		Gylis: m	
Kap. remonto pradžios metai:		Skersmuo: mm	
Kap. remonto pabaigos metai:		Plotas: kv. m	57,29
Papr. remonto pradžios metai:		Skerspj vis: kv. mm	
Papr. remonto pabaigos metai:		T ris: kub. m	
Medžiaga:		Kiekis: vnt.	
Danga:	Klinkerin s trinkel s		

Direktorius

JULIUS ŽEMAITIS



* 1 1 7 0 1 1 6 3 5 5 *

ELEKTRONINIO DOKUMENTO METADUOMENYS

I. Dokumento pavadinimas (antraštė) Kitų inžinerinių statinių ir jų dalių kadastro duomenys

II. Dokumento sudarytojas (-ai)

Julius Žemaitis, Kaunas, Savanorių pr. 235B-30

III. Dokumento registracijos data ir numeris 2024-09-16 12:04:03, Nr. 1170116355

IV. Pasirašymas

Parašo paskirtis: pasirašymas

Parašą sukūrusio asmens vardas, pavardė ir pareigos Julius Žemaitis, Direktorius, "Sėkmės projektas", MB

Sertifikatas išduotas: Julius Žemaitis

Parašo sukūrimo data ir laikas: 2024-09-16 12:04:03

Parašo formatas: XAdES-BASELINE-T

Laiko žymoje nurodytas laikas: 2024-09-16 12:04:03

Informacija apie sertifikavimo paslaugų teikėją: RCSC IssuingCA

Sertifikato galiojimo laikas 2023-07-13 13:31:10 – 2025-07-12 13:31:10

Parašo paskirtis: suderinimas

Parašą sukūrusio asmens vardas, pavardė ir pareigos Jurga Vasiljevienė, Kadastro ekspertė, Valstybės įmonė Registrų centras

Sertifikatas išduotas: Jurga Vasiljevienė

Parašo sukūrimo data ir laikas: 2024-09-16 12:26:53

Parašo formatas: XAdES-BASELINE-T

Laiko žymoje nurodytas laikas: 2024-09-16 12:26:53

Informacija apie sertifikavimo paslaugų teikėją: RCSC IssuingCA

Sertifikato galiojimo laikas 2024-04-08 08:58:31 – 2026-04-08 08:58:31

V. Pagrindinio dokumento priedų skaičius – 0

VI. Pagrindinio dokumento pridedamų dokumentų skaičius – 0

VII. Pridedami dokumentai: nėra priedų

VIII. Dokumento specifikacijos identifikavimo žymuo ADOC-V1.0

IX. Programinės įrangos, kuria naudojantis sudarytas elektroninis dokumentas, pavadinimas
RC-DSS

X. Elektroninio dokumento grupė BeDOC

XI. Informacija apie elektroninio (-ių) parašo (-ų) tikrinimą (tikrinimo data)

Visi dokumente esantys elektroniniai parašai galioja (2024-09-16 13:26:33)

XII. Papildomi metaduomenys

Nuorašą suformavo J.Žemaitis, 2024-09-16 13:26:33 RC-DSS



* 1 1 7 0 1 1 6 3 5 5 *

"S km s projektas", MB, kodas: 304917768
Matininkas(-) JULIUS ŽEMAITIS, kvalifikacijos pažym jimo Nr. 2M-M-1901, kontaktinis adresas (-ai): Savanori pr. 235-4 LT-50184 Kaunas, el. pašto adresas (-ai): sekmes.projektas@gmail.com, tel.: + 370 689 456 23

KIT INŽINERINI STATINI IR J DALI VER I NUSTATYMAS

Adresas Klaip dos r. sav. Gargžd m. Tiltu g. 2
Unikalus numeris 4400-2655-6429
Vert s nustatymo data 2024-07-01

Žymėjimas	Pavadinimas	Kasmetinis vertės mažinimo koeficientas	Matavimo vienetas	Kiekis	Įkainojimo pagrindas	Vidutinė vieneto statybos vertė po indeksavimo, Eur	Atkūrimo kaštai (statybinė vertė), Eur	Nusidėvėjimas %	Atkuriamoji vertė, Eur	Vietovės pataisos koeficientas	Vidutinė rinkos vertė, Eur
1	2	3	4	5	6	7	8	9	10	11	12
1b1	P s i j takas	5	kv. m	30,51	NTK 2024-3.2.11	67,69	2070	55	929	0,39	362
1b2	P s i j takas	5	kv. m	57,29	NTK 2024-3.2.8	136,68	7830	55	3520	0,39	1370
	Viso						9900		4450		1730

Direktorius

JULIUS ŽEMAITIS



* 1 1 7 0 1 1 6 3 5 6 *

ELEKTRONINIO DOKUMENTO METADUOMENYS

I. Dokumento pavadinimas (antraštė) Kitų inžinerinių statinių ir jų dalių verčių nustatymas

II. Dokumento sudarytojas (-ai)

Julius Žemaitis, Kaunas, Savanorių pr. 235B-30

III. Dokumento registracijos data ir numeris 2024-09-16 12:04:04, Nr. 1170116356

IV. Pasirašymas

Parašo paskirtis: pasirašymas

Parašą sukūrusio asmens vardas, pavardė ir pareigos Julius Žemaitis, Direktorius, "Sėkmės projektas", MB

Sertifikatas išduotas: Julius Žemaitis

Parašo sukūrimo data ir laikas: 2024-09-16 12:04:04

Parašo formatas: XAdES-BASELINE-T

Laiko žymoje nurodytas laikas: 2024-09-16 12:04:04

Informacija apie sertifikavimo paslaugų teikėją: RCSC IssuingCA

Sertifikato galiojimo laikas 2023-07-13 13:31:10 – 2025-07-12 13:31:10

Parašo paskirtis: suderinimas

Parašą sukūrusio asmens vardas, pavardė ir pareigos Jurga Vasiljevienė, Kadastro ekspertė, Valstybės įmonė Registrų centras

Sertifikatas išduotas: Jurga Vasiljevienė

Parašo sukūrimo data ir laikas: 2024-09-16 12:26:55

Parašo formatas: XAdES-BASELINE-T

Laiko žymoje nurodytas laikas: 2024-09-16 12:26:55

Informacija apie sertifikavimo paslaugų teikėją: RCSC IssuingCA

Sertifikato galiojimo laikas 2024-04-08 08:58:31 – 2026-04-08 08:58:31

V. Pagrindinio dokumento priedų skaičius – 0

VI. Pagrindinio dokumento pridedamų dokumentų skaičius – 0

VII. Pridedami dokumentai: nėra priedų

VIII. Dokumento specifikacijos identifikavimo žymuo ADOC-V1.0

IX. Programinės įrangos, kuria naudojantis sudarytas elektroninis dokumentas, pavadinimas
RC-DSS

X. Elektroninio dokumento grupė BeDOC

XI. Informacija apie elektroninio (-ių) parašo (-ų) tikrinimą (tikrinimo data)

Visi dokumente esantys elektroniniai parašai galioja (2024-09-16 13:26:40)

XII. Papildomi metaduomenys

Nuorašą suformavo J.Žemaitis, 2024-09-16 13:26:40 RC-DSS



* 1 1 7 0 1 1 6 3 5 6 *